

V. OBRĘB KOLONIA ŁUCKA



OZNACZENIA

GRANICA TERENU OBJĘTEGO ZMIANĄ PLANU

LINIA ROZGRANICZAJĄCA TERENY O RÓŻNYM PRZEZNACZENIU LUB RÓŻNYCH ZASADACH ZAGOSPODAROWANIA - ŚCISLE OKREŚLONA

LINIA ROZGRANICZAJĄCA TERENY O RÓŻNYM PRZEZNACZENIU LUB RÓŻNYCH ZASADACH ZAGOSPODAROWANIA - ORIENTACYJNA

NIEPRZEKRACZALNA LINIA ZABUDOWY

TERENY ZABUDOWY MIESZKANIOWEJ JEDNORODZINNEJ

TERENY USŁUG KOMERCYJNYCH UCIAŻLIWYCH

TERENY USŁUG KOMERCYJNYCH UCIAŻLIWYCH I ZABUDOWY MAGAZYNOWEJ


DROGA WEWNĘTRZNA - ISTNIEJĄCA / PROJEKTOWANE POSZERZENIE DROGI WEWNĘTRZNEJ

DROGA WEWNĘTRZNA - PROJEKTOWANA

ZABUDOWA GOSPODARZCA (USŁUGOWA)

ZIELEŃ OSŁONOWA

NAPOWIETRZNA LINIA ELEKTROENERGETYCZNA - SN ZE STREFĄ OCHRONNĄ

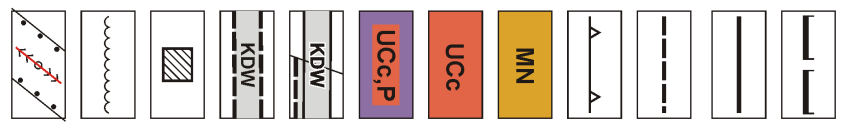

MAPA DO CEŁÓW PROJEKTOWYCH

Skala 1:1000 UGI GEODEZYJNE

21-100 Lubartów, ul. Lubelska 368
tel./fax 081 854 11 06
tel. 0606 140 265
NIP 714-103-45-59

Dokumenty: nr 1288/3, 1289/2, 1290/2, 1291/2, 1292.

Wzrost: Lubelskie
powiat: Lubartów
gmina: Lubartów
obwód: Łucka Kolonia

Dotyczy działki nr 1288/3, 1289/2, 1290/2, 1291/2, 1292.
Niniejszą mapę zakwalifikowano w obszarze objętych
zainicjatywami między podmiotami zagospodarowania terenu
sekcją mapy: 8.158.09.02.3

Wyk. geod. Marek Pierkosz
Lubartów dnia 05.03.2009 r.

GEODEZYJA
Marek Pierkosz
Nr. urf. 11180

ZALĄCZNIK NR 2
DO UCHWAŁY NR XXIII/211/09
RADY GMINY LUBARTÓW
Z DNIA 28 grudnia 2009 r.

