



# DZIENNIK URZĘDOWY

## WOJEWÓDZTWA LUBELSKIEGO

---

Lublin, dnia 21 maja 2021 r.

Poz. 2307

### UCHWAŁA NR XX/177/2021 RADY GMINY ADAMÓW

z dnia 30 marca 2021 r.

#### w sprawie miejscowego planu zagospodarowania przestrzennego gminy Adamów

Na podstawie art. 18 ust. 2, pkt 5 ustawy z dnia 8 marca 1990 r. *o samorządzie gminnym* (t.j. Dz. U. z 2020 r. poz. 713) oraz art. 20 ust. 1 i art. 29 ust. 1 ustawy z dnia 27 marca 2003 roku *o planowaniu i zagospodarowaniu przestrzennym* (t.j. Dz. U. z 2020 r. poz. 293 ze zm.), po stwierdzeniu, iż niniejszy plan nie narusza ustaleń *Studium uwarunkowań i kierunków zagospodarowania przestrzennego gminy Adamów* (Uchwała Nr II/3/2002 Rady Gminy Adamów z dnia 4 grudnia 2002 r. - z późn. zmianami) **Rada Gminy Adamów uchwala co następuje:**

§ 1. 1. Uchwala się *miejscowy plan zagospodarowania przestrzennego gminy Adamów*, zwany dalej planem.

2. Ustalenia planu obejmują tereny położone w miejscowościach: Adamów, Bliżów, Czarnowoda, Feliksówka, Jacnia, Potoczek, Rachodoszcze, Suchowola, Kolonia Suchowola, Szewnia Górna i Trzepieciny, przedstawione na załącznikach graficznych nr 1, 2, 3, 4, 5, 6, 7, 8, 9, 10, 11, 12, 13, 14, 15, 16, 17, 18, 19, 20, 21, 22, 23 i 24 do Uchwały Nr **X/76/2019** Rady Gminy Adamów z dnia 17 października 2019 roku w sprawie przystąpienia do sporządzenia *miejscowego planu zagospodarowania przestrzennego gminy Adamów*.

3. Powierzchnia terenów objętych planem wynosi 31,26 ha.

§ 2. 1. Tekst planu stanowi treść niniejszej uchwały.

2. Załącznikami do uchwały są:

- 1) zał. nr 1.1, 1.2, 1.3, 1.4, 1.5, 1.6, 1.7, 1.8, 1.9, 1.10, 1.11, 1.12, 1.13, 1.14, 1.15, 1.16, 1.17, 1.18, 1.19, 1.20, 1.21, 1.22 i 1.23 – rysunki planu w skali 1: 2000, stanowiące integralną część uchwały;
- 2) zał. nr 2 – rozstrzygnięcie o sposobie rozpatrzenia uwag do projektu miejscowego planu zagospodarowania przestrzennego - nie będące ustaleniem planu;
- 3) zał. nr 3 - rozstrzygnięcie o sposobie realizacji zapisanych w planie inwestycji z zakresu infrastruktury technicznej, które należą do zadań własnych gminy, oraz zasadach ich finansowania - nie będące ustaleniem planu;
- 4) zał. nr 4 - dane przestrzenne.

§ 3. 1. Ustalenia planu stanowiące treść uchwały zawarte są również na rysunku planu, składającym się z załączników nr 1.1, 1.2, 1.3, 1.4, 1.5, 1.6, 1.7, 1.8, 1.9, 1.10, 1.11, 1.12, 1.13, 1.14, 1.15, 1.16, 1.17, 1.18, 1.19, 1.20, 1.21, 1.22 i 1.23 do niniejszej uchwały.

2. Ustalenia planu zawarte w uchwale oraz na rysunku planu obowiązują łącznie.

## Rozdział 1. Przepisy ogólne

§ 4. 1. Ilekróć w uchwale jest mowa o:

- 1) **uchwale** – należy przez to rozumieć niniejszą uchwałę, o ile z treści przepisu nie wynika inaczej;
- 2) **planie** – należy przez to rozumieć tekst planu i rysunek planu;
- 3) **rysunku planu** – należy przez to rozumieć graficzną część planu wykonaną w skali 1 : 2 000 na urzędowej kopii mapy zasadniczej, stanowiącej załączniki nr 1.1, 1.2, 1.3, 1.4, 1.5, 1.6, 1.7, 1.8, 1.9, 1.10, 1.11, 1.12, 1.13, 1.14, 1.15, 1.16, 1.17, 1.18, 1.19, 1.20, 1.21, 1.22 i 1.23 do niniejszej uchwały;
- 4) **przepisach odrębnych** – należy przez to rozumieć obowiązujące przepisy ustaw i aktów wykonawczych do tych ustaw;
- 5) **linii rozgraniczającej tereny** – należy przez to rozumieć linię, która rozgranicza tereny o różnym przeznaczeniu podstawowym i uzupełniającym lub różnych zasadach zagospodarowania;
- 6) **nieprzekraczalnej linii zabudowy** – należy przez to rozumieć linię wrysowaną na rysunku planu, poza którą nie mogą wykraczać rzuty poziome budynków projektowanych i rozbudowywanych, za wyjątkiem takich części budynków jak balkony, zadaszenia nad wejściami, galerie, tarasy, schody zewnętrzne, pochylnie i rampy – nie więcej jednak niż 1,5 m;
- 7) **przeznaczeniu podstawowym** – należy przez to rozumieć rodzaj przeznaczenia, które przeważa na danym terenie;
- 8) **przeznaczeniu uzupełniającym** – należy przez to rozumieć rodzaje przeznaczenia terenów inne niż podstawowe, które uzupełniają i wzbogacają przeznaczenie podstawowe;
- 9) **terenie** – należy przez to rozumieć teren wyznaczony i ograniczony na rysunku planu liniami rozgraniczającymi, oznaczony numerem porządkującym i przypisanym symbolem, na którym obowiązują te same ustalenia, jeśli z treści uchwały nie wynika inaczej;
- 10) **powierzchni zabudowy** – należy przez to rozumieć sumę powierzchni rzutów poziomych budynków istniejących i planowanych – zlokalizowanych na działce budowlanej;
- 11) **dojazdach do budynków** - należy przez to rozumieć istniejące i projektowane dojazdy oraz drogi spełniające wymagania jak dla dróg pożarowych, nie wydzielone liniami rozgraniczającymi na rysunku planu, niezbędne dla zapewnienia prawidłowej obsługi zabudowy w terenach przeznaczonych pod zabudowę;
- 12) **usługach nieuciążliwych** - należy przez to rozumieć usługi, które nie są przedsięwzięciami mogącymi zawsze znacząco oddziaływać na środowisko oraz takie, które nie są przedsięwzięciami mogącymi potencjalnie znacząco oddziaływać na środowisko;
- 13) **funkcjach pensjonatowych** - należy przez to rozumieć funkcje związane z zakwaterowaniem i gastronomią uzupełniające zabudowę z funkcjami mieszkalnymi;
- 14) **funkcjach agroturystycznych** - należy przez to rozumieć funkcje związane z zakwaterowaniem i gastronomią powiązane z wypoczynkiem w warunkach wiejskich, uzupełniające zabudowę z funkcjami zabudowy zagrodowej;
- 15) **funkcjach usługowych służących obsłudze ruchu turystycznego i rekreacji** - należy przez to rozumieć funkcje związane z zakwaterowaniem i gastronomią, powiązane z możliwością aktywnego wypoczynku z wykorzystaniem urządzeń sportowych i rekreacyjnych;
- 16) **zieleni izolacyjnej** – należy przez to rozumieć zieleni urządzoną, kształtowaną w postaci kompozycji z drzew i krzewów w celu izolacji optycznej i akustycznej różnych funkcji.

2. Inne określenia użyte w uchwale a nie wymienione powyżej, należy rozumieć zgodnie z ich definicjami zamieszczonymi w przepisach odrębnych.

§ 5. 1. Obowiązujące elementy ustaleń planu, wyznaczone na rysunkach planu stanowiących załączniki nr 1.1, 1.2, 1.3, 1.4, 1.5, 1.6, 1.7, 1.8, 1.9, 1.10, 1.11, 1.12, 1.13, 1.14, 1.15, 1.16, 1.17, 1.18, 1.19, 1.20, 1.21, 1.22 i 1.23 do uchwały:

- 1) **granice terenów objętych planem;**
- 2) **linie rozgraniczające tereny** - wyznaczające tereny o różnym przeznaczeniu lub różnych zasadach zagospodarowania;
- 3) **nieprzekraczalne linie zabudowy** - wyznaczone na rysunkach planu i obowiązujące w odniesieniu do budynków projektowanych, odbudowywanych i rozbudowywanych;
- 4) **tereny o różnym przeznaczeniu podstawowym i uzupełniającym**, wydzielone liniami rozgraniczającymi i oznaczone następującymi symbolami identyfikacyjnymi:
  - a) **MN** tereny zabudowy mieszkaniowej jednorodzinnej,
  - b) **RM** tereny zabudowy zagrodowej,
  - c) **KDG** tereny dróg publicznych – drogi główne,
  - d) **KDZ** tereny dróg publicznych – drogi zbiorcze,
  - e) **KDL** tereny dróg publicznych – drogi lokalne,
  - f) **KDD** tereny dróg publicznych – drogi dojazdowe,
  - g) **R** tereny rolnicze,
  - h) **ZL** tereny lasów,
  - i) **RLd** tereny zalesień.

2. Informacyjne elementy, wynikające z przepisów odrębnych oraz dokumentów polityki przestrzennej przyjętych dla obszaru Gminy Adamów, zamieszczone na rysunkach planu:

- 1) orientacyjne linie rozgraniczające tereny dróg publicznych, ilustrujące fragmenty układu komunikacyjnego poza granicami terenów objętych planem – nie będące ustaleniami niniejszego planu;
- 2) określenie kategorii drogi – np. „droga gminna”, „droga powiatowa” i „droga wojewódzka”.

## **Rozdział 2.**

### **Ustalenia obowiązujące na całym obszarze planu**

§ 6. Dopuszcza się dotychczasowy sposób użytkowania terenów w obszarze objętym planem - do czasu ich zagospodarowania zgodnie z przeznaczeniem określonym w niniejszym planie.

### **§ 7. Zasady ochrony i kształtowania ładu przestrzennego.**

1. W zakresie zasad ochrony istniejących wartości urbanistycznych oraz kształtowania ładu przestrzennego w granicach obszaru objętego planem ustala się:

- 1) nakazy dotyczące:
  - a) zachowanie zgodności skali i form projektowanej zabudowy oraz sposobów urządzania terenów z naturalnym i kulturowym krajobrazem gminy Adamów,
  - b) utrzymania sposobu sytuowania nowej zabudowy z racjonalnym wykorzystaniem naturalnego ukształtowania powierzchni terenu,
  - c) dostosowania przebiegu projektowanych dojazdów do obiektów budowlanych i urządzeń technicznych w racjonalnym nawiązaniu do układu własności oraz istniejących dróg gospodarczych,
  - d) stosowania przy realizacji nowej zabudowy oraz zabudowy istniejącej poddawanej remontom, przebudowie, rozbudowie i nadbudowie materiałów tradycyjnych, (takich jak: kamień, drewno, gont drewniany), harmonijnie wkomponowanych w otoczenie;
- 2) następujące zakazy:
  - a) w terenach przeznaczonych pod zabudowę mieszkaniową jednorodziną i letniskową zakaz wprowadzania dominant urbanistycznych i krajobrazowych,

b) zakaz budowy obiektów budowlanych niebędących budynkami, o wysokości większej niż maksymalna wysokość budynków, z wyjątkiem urządzeń infrastruktury technicznej związanej z przeznaczeniem podstawowym, dla których dopuszcza się wysokość wynikającą z warunków technologicznych;

3) następujące dopuszczenia:

a) dopuszcza się sytuowanie budynków z uwzględnieniem ukształtowania terenu, warunków środowiskowych (jak np. nasłonecznienie, osłanianie przed przeważającymi wiatrami itp.) oraz z uwzględnieniem zagospodarowania działek sąsiednich w terenach przylegających do obszaru objętego planem;

b) dopuszcza się zmianę naturalnego ukształtowania terenu działki budowlanej pod warunkiem nienaruszania stosunków wodnych.

## **§ 8. Zasady ochrony środowiska, przyrody i krajobrazu kulturowego**

1. Dla ochrony środowiska ustala się następujące zasady:

1) nakazuje się zachowanie ciągłości cieków naturalnych oraz rowów odwadniających;

2) nakazuje się spełnienie wymagań w zakresie ochrony powietrza, wód, gleby, ochrony przed wibracjami i oddziaływaniem pól elektromagnetycznych zgodnie

z obowiązującymi przepisami odrębnymi;

3) zakazuje się podnoszenie poziomu terenu uniemożliwiającego naturalny spływ wód opadowych i roztopowych do cieków naturalnych i rowów odwadniających;

4) dopuszcza się realizację przedsięwzięć z grupy mogących znacząco oddziaływać na środowisko, jeżeli na przepisów odrębnych wykluczone zostanie oddziaływanie negatywne znaczące na środowisko;

5) ustala się następujące zasady postępowania ze ściekami oraz wodami opadowymi i roztopowymi z uwagi na położenie terenów w zasięgu Głównego Zbiornika Wód Podziemnych Nr 407 Niecka Lubelska (Chełm Zamość), Jednolita Część Wód Podziemnych PLGW2300107:

a) ustala się obowiązek docelowego wyposażenie terenów przeznaczonych pod zabudowę w sieć kanalizacyjną z nakazem odprowadzania ścieków - z wyłączeniem wód opadowych i roztopowych – do lokalnych oczyszczalni ścieków,

b) do czasu realizacji sieci kanalizacyjnej dopuszcza się gromadzenie ścieków

w szczelnych zbiornikach i ich okresowe usuwanie w sposób określony przez gminę,

c) nakazuje się podczyszczanie wód opadowych i roztopowych pochodzących

z terenów dróg, placów, parkingów oraz innych nawierzchni utwardzonych

z zastosowaniem osadników i separatorów substancji ropopochodnych przed ich wprowadzeniem do kanalizacji, wód powierzchniowych lub do gruntu,

d) dopuszcza się odprowadzanie wód opadowych i roztopowych z powierzchni dachowych na powierzchnię biologicznie czynną terenu znajdującego się na działce budowlanej, pod warunkiem spełnienia wymagań zawartych w przepisach odrębnych obowiązujących w tym zakresie,

e) dopuszcza się retencję wód opadowych z powierzchni dachowych w zbiornikach zlokalizowanych na działce budowlanej;

6) część terenów objętych planem znajduje się w granicach obszaru „Natura 2000” Roztocze PLB060012, z ustalonym obowiązkiem podporządkowania działań inwestycyjnych wymogom ochrony ptaków, stanowiących przedmiot ochrony wg Standardowego Formularza Danych i ich siedlisk, zgodnie z ustawą o ochronie przyrody;

7) część terenów objętych planem znajduje się w granicach Krasnobrodzkiego Parku Krajobrazowego i jego otuliny, w granicach którego obowiązują cele i zasady określone w przepisach odrębnych (*Rozporządzenie w sprawie Krasnobrodzkiego Parku Krajobrazowego oraz ustawa o ochronie przyrody*);

8) ustala się zasadę uwzględnienia głównego krajowego korytarza ekologicznego (Lasy Roztoczańskie) oraz obszaru Natura 2000 przy zagospodarowywaniu terenów objętych planem;

- 9) dopuszcza się wykorzystywanie odnawialnych źródeł energii, w tym ciepła górotworu i energii słonecznej przez stosowanie między innymi pomp ciepła, kolektorów słonecznych, baterii fotowoltaicznych itp., pod warunkiem, że ich moc nie przekroczy 100 kW;
- 10) w terenach przylegających do terenów lasów (ZL), przy sytuowaniu budynków oraz urządzeń technicznych należy uwzględnić przepisy odrębne obowiązujące w zakresie bezpieczeństwa pożarowego, określające odległości nowo projektowanych budynków od konturu gruntu leśnego - *Ls*”;
- 11) zgodnie z zasadami określonymi w przepisach o ochronie środowiska, pod względem zróżnicowanego, dopuszczalnego poziomu hałasu uwzględnia się następujące tereny jako tereny faktycznie zagospodarowane zabudową mieszkaniową jednorodzinną (MN) i zabudową zagrodową (RM);
- 12) nakazuje się prowadzenie gospodarki odpadami zgodnie z uwzględnieniem segregacji odpadów u źródeł ich powstawania z jednoczesnym wyodrębnieniem odpadów niebezpiecznych, zgodnie z przepisami odrębnymi i zasadami przyjętymi przez gminę Adamów.

2. Dla ochrony przyrody ustala się następujące zasady:

- 1) nakazuje się zachowanie istniejących drzewostanów z dopuszczeniem cięć pielęgnacyjnych oraz wycinania poszczególnych drzew w przypadku powstania zagrożenie życia i mienia mieszkańców;
- 2) nakazuje się kształtowanie zieleni w terenach przeznaczonych do zainwestowania na powierzchniach wskazanych jako powierzchnie biologicznie czynne.

3. Dla ochrony krajobrazu i środowiska kulturowego, z uwagi na stan środowiska przyrodniczego i walory krajobrazowe w terenach objętych planem, z uwzględnieniem aktualnego zagospodarowania terenów sąsiednich ustala się:

- 1) ograniczenia wysokości planowanej zabudowy ustalone dla poszczególnych terenów;
- 2) maksymalne, nieprzekraczalne wskaźniki powierzchniowe planowanej zabudowy;
- 3) nieprzekraczalne linie zabudowy ze szczególnym uwzględnieniem przestrzeni tras komunikacji publicznej, które znajdują poza terenami objętymi planem;
- 4) dopuszcza się przebudowę napowietrznych linii elektroenergetycznych i ich kablowanie dla poprawy standardów estetycznych i krajobrazowych.

4. Z uwagi na przeznaczenie - między innymi - terenów pod zabudowę mieszkaniową jednorodzinną (MN) oraz zabudowę zagrodową (RM), zakazuje się lokalizacji zakładów stwarzających zagrożenie dla życia lub zdrowia ludzi w terenach objętych niniejszym planem.

5. Zakazuje się lokalizacji zakładów o zwiększonym ryzyku jak również zakładów o dużym ryzyku wystąpienia poważnych awarii przemysłowych oraz zakaz lokalizacji nowych terenów zabudowy mieszkaniowej oraz obszarów przestrzeni publicznych w sąsiedztwie zakładów o zwiększonym ryzyku jak również zakładów o dużym ryzyku wystąpienia poważnych awarii przemysłowych.

## **§ 9. Zasady ochrony dziedzictwa kulturowego i zabytków**

1. Oznacza się wrysowane na rysunku planu następujące stanowiska archeologiczne:

- 1) w Rachodoszcy – stan. nr 1, obszar AZP nr 90-88/21\_1;
- 2) w Kolonii Suchowola – stan. nr 7 – obszar AZP nr 91-88/31\_7;
- 3) w Kolonii Suchowola – stan. nr 28 – obszar AZP nr 91-88/52\_28.

2. Wszelkie ziemne roboty inwestycyjne w obrębie stanowiska archeologicznego muszą być realizowane pod stałym nadzorem archeologicznym pełnionym przez uprawnionego archeologa.

3. Na prace archeologiczne należy uzyskać pozwolenie właściwego wojewódzkiego konserwatora zabytków przed planowanym terminem rozpoczęcia robót, o których mowa w ust. 2.

## **§ 10. Ustalenia szczegółowych zasad i warunków scalania i podziału nieruchomości**

1. W obszarze objętym planem nie wyznacza się granic obszarów wymagających przeprowadzania scaleń i podziałów nieruchomości.

2. Dla nowo wydzielanych działek budowlanych uzyskiwanych w wyniku podziałów nieruchomości w terenach zabudowy mieszkaniowej jednorodzinnej i zabudowy letniskowej ustala się:

- 1) minimalną szerokość frontu działki – 16,0 m,
- 2) kąt zawarty pomiędzy granicą działki budowlanej a linią rozgraniczającą teren drogi, przy której działka jest położona nie może wykraczać poza przedział  $70^{\circ}$  -  $110^{\circ}$ .

3. Dopuszcza się dokonywanie podziałów i scalania nieruchomości pod warunkiem spełnienia wymagań zawartych w przepisach odrębnych oraz zapewnienia możliwości ich zagospodarowania zgodnie z ustaleniami dla terenu, w którym są położone.

4. Dopuszcza się możliwość regulacji kształtu działek oraz ich powiększenia o powierzchnie z działek przyległych.

5. W przypadku dokonywania podziałów geodezyjnych pod obiekty i urządzenia komunikacji oraz infrastruktury technicznej, wielkość i ukształtowanie nowo wydzielanych działek należy dostosować do potrzeb i funkcji tych urządzeń.

### **§ 11. Ustalenia dotyczące układu komunikacyjnego**

1. Ustala się obsługę komunikacyjną terenów objętych planem przez układ drogowy, na który składają się następujące drogi publiczne:

- 1) droga wojewódzka Nr 849 relacji Zamość - Jacnia - Józefów - Wola Obszańska w klasie techniczno-użytkowej „droga główna”;
- 2) drogi powiatowe w klasie techniczno-użytkowej „droga główna”;
- 3) drogi powiatowe w klasie techniczno-użytkowej „droga zbiorcza”;
- 4) drogi gminne w klasie techniczno-użytkowej „droga lokalna”;
- 5) drogi gminne w klasie techniczno-użytkowej „droga dojazdowa”.

2. Nakazuje się zapewnienie dostępności komunikacyjnej do działek budowlanych, które nie przylegają do wyznaczonych w planie dróg publicznych i dróg wewnętrznych przez wydzielone dojazdy spełniające wymagania jak dla dróg pożarowych.

3. Ustala się następujące, minimalne odległości przy sytuowaniu nowoprojektowanych obiektów budowlanych od dróg (odległość liczona od krawędzi jezdni);

- 1) od drogi wojewódzkiej Nr 849 relacji Zamość - Jacnia - Józefów - Wola Obszańska: 8,0 m, z wyjątkiem budynków mieszkalnych, dla których ustala się minimalną odległość 25,0 m od krawędzi jezdni;
- 2) od dróg powiatowych – 8,0 m;
- 3) od dróg gminnych – 6,0 m.

4. Ustala się minimalne odległości przy sytuowaniu nowoprojektowanych budynków od dróg wewnętrznych – 4,0 m (odległość liczona od linii rozgraniczającej teren drogi wewnętrznej oznaczony symbolem KDW) oraz minimalne odległości przy sytuowaniu nowych obiektów budowlanych nie będących budynkami zgodnie z przepisami odrębnymi obowiązującymi

w tym zakresie.

5. Wymagania dotyczące obsługi parkingowej dla poszczególnych terenów zawarte zostały w Rozdziale 3, w którym ustalono przeznaczenie terenów i zasady ich zagospodarowania.

6. Dopuszcza się przebudowę, rozbudowę i remonty dróg wrysowanych na rysunku planu.

### **§ 12. Ustalenia dotyczące zasad modernizacji, rozbudowy i budowy systemów infrastruktury technicznej.**

1. Jako generalne zasady obowiązujące we wszystkich terenach objętym planem ustala się:

- 1) utrzymanie istniejących sieci, urządzeń i obiektów uzbrojenia zapewniając możliwość ich rozbudowy i modernizacji;

- 2) przyjmuje się zasadę uściślenia lokalizacji urządzeń i sieci infrastruktury technicznej na etapie wydawania decyzji administracyjnych dla poszczególnych inwestycji;
- 3) w granicach terenów objętych planem dopuszcza się budowę nie wyznaczonych na rysunku planu urządzeń i sieci infrastruktury technicznej w celu obsługi terenów przeznaczonych pod zabudowę pod warunkiem, że ich lokalizacja nie pozostaje

w sprzeczności z pozostałymi ustaleniami niniejszego planu.

2. Ustala się następujące zasady remontu, rozbudowy i budowy systemu **zaopatrzenia w wodę** zabudowy położonej w terenach objętych planem:

- 1) w części tereny wyposażone są w wodę dostarczaną z sieci wodociągowej;
- 2) dopuszcza się modernizację istniejących i budowę nowych urządzeń i odcinków sieci wodociągowej;
- 3) dopuszcza się - do czasu wyposażenia terenów w sieć wodociągową - zaopatrzenie w wodę z lokalnych ujęć wody, w tym ze studni lokalizowanych na działce budowlanej;
- 4) nakazuje się docelowe wyposażenie terenów przeznaczonych pod zabudowę w hydranty zewnętrzne zapewniające odpowiednią ilość wody do gaszenia pożaru.

3. Ustala się następujące zasady remontu, rozbudowy i budowy systemu **odprowadzania ścieków** z terenów objętych planem:

- 1) ustala się docelowe wyposażenie wszystkich terenów przeznaczonych pod zabudowę w urządzenia i sieć kanalizacyjną;
- 2) przyjmuje się zasadę podłączania budynków do sieci kanalizacyjnej;
- 3) dopuszcza się – do czasu wyposażenia terenów w sieć kanalizacyjną – odprowadzanie ścieków do przydomowych biologicznych oczyszczalni ścieków lub do szczelnych zbiorników bezodpływowych i ich okresowe usuwanie w sposób wskazany przez gminę;
- 4) zakazuje się odprowadzania ścieków do gruntu i ich rozsączkowania;
- 5) dopuszcza się budowę nowych odcinków kanalizacji oraz przebudowę i remont istniejącej sieci i urządzeń kanalizacji.

4. Ustalenia dotyczące budowy systemu **odprowadzenia wód opadowych i roztopowych**

z terenów objętych planem:

- 1) dopuszcza się budowę systemu kanalizacji deszczowej oraz odprowadzenie wód opadowych i roztopowych poza tereny objęte planem;
- 2) dopuszcza się powierzchniowe odprowadzanie wód opadowych i roztopowych do gruntu - przy uwzględnieniu przepisów odrębnych - pod warunkiem nienaruszenia stosunków wodnych terenu lub uzyskania w tym zakresie wymaganych przepisami odrębnymi decyzji administracyjnych;
- 3) dopuszcza się magazynowanie wód opadowych odprowadzanych z powierzchni dachowych (w celu ich wykorzystania między innymi do pielęgnacji zieleni, mycia nawierzchni utwardzonych itp.) do zbiorników zamkniętych podziemnych lub naziemnych, usytuowanych na działce budowlanej;
- 4) nakazuje się utrzymanie istniejących cieków okresowych i rowów odwadniających, z zapewnieniem niezbędnych dojazdów i dojazdów dla potrzeb ich utrzymania i konserwacji.

5. Ustala się następujące zasady remontu, rozbudowy i budowy **systemu gazowniczego**:

- 1) dopuszcza się budowę gazociągów oraz ich późniejsze remonty i rozbudowę w dostosowaniu do zaistniałych potrzeb;
- 2) dla projektowanych gazociągów należy ustalić strefy kontrolowane (zgodnie z przepisami odrębnymi), w których zakazuje się wznoszenia budynków

i sadzenia drzew oraz podejmowania przedsięwzięć mogących zagrozić trwałości gazociągu.

6. Ustala się następujące zasady **zaopatrzenia obszaru w ciepło**:

- 1) przyjmuje się zasadę zaopatrzenia w ciepło zabudowy położonej w terenach objętych planem przez zastosowanie najlepszej dostępnej techniki wykorzystywanej w jego wytwarzaniu z niskoemisyjnych źródeł, w tym: energii elektrycznej, gazu ziemnego, gazu propan-butan oraz paliw stałych z wykorzystaniem odpowiednich technologii spalania;
- 2) dopuszcza się utrzymanie obecnego sposobu ogrzewania budynków i przygotowania ciepłej wody w oparciu o indywidualne źródła ciepła i lokalny system grzewczy;
- 3) dopuszcza się wykorzystywanie odnawialnych źródeł energii do wytwarzania ciepła;
- 4) dopuszcza się możliwość dostarczania ciepła do ogrzewania budynków oraz ciepłej wody ze źródeł znajdujących się poza terenami objętymi planem.

7. Ustala się następujące zasady remontu, rozbudowy i budowy **systemu elektroenergetycznego**:

- 1) dopuszcza się modernizację i rozbudowę istniejących oraz budowę nowych sieci i urządzeń elektroenergetycznych w terenach objętych planem;
- 2) dopuszcza się modernizację, rozbudowę i przebudowę elektroenergetycznych linii napowietrznych średniego i niskiego napięcia w wykonaniu napowietrznym;
- 3) przy ustalaniu lokalizacji obiektów budowlanych należy uwzględnić strefy ochronne techniczne od sieci i urządzeń elektroenergetycznych;
- 4) dopuszcza się wykorzystywanie odnawialnych źródeł energii do wytwarzania energii elektrycznej.

8. Ustala się następujące zasady budowy systemu telekomunikacyjnego:

- 1) dopuszcza się wykorzystanie istniejących sieci i urządzeń teletechnicznych, z możliwością ich remontu i przebudowy;
- 2) dopuszcza się budowę nowych sieci i urządzeń teletechnicznych stosownie do zaistniałych potrzeb;
- 3) nową sieć teletechniczną w terenach przeznaczonych pod zabudowę należy – docelowo - wykonywać jako kablową, układaną pod powierzchnią terenu;
- 4) dopuszcza się remont i przebudowę istniejących oraz budowę nowych stacji bazowych oraz masztów telefonii komórkowej i radiofonii.

§ 13. Ustala się następujące wysokości stawki procentowej służącej naliczaniu jednorazowej opłaty związanej ze wzrostem wartości nieruchomości w związku z uchwaleniem planu:

- 1) dla terenów MN - 20%;
- 2) dla pozostałych terenów - 10 %.

### **Rozdział 3.**

#### **Ustalenia szczegółowe dotyczące przeznaczenia poszczególnych terenów i zasad ich zagospodarowania**

§ 14. 1. Wyznacza się **TERENY ZABUDOWY MIESZKANIOWEJ JEDNORODZINNEJ** oznaczone na rysunku planu symbolami:

- 1) **1.MN** (pow. 0,19 ha) - teren położony w miejscowości Adamów (przedstawiony na zał.1.1);
- 2) **2.MN** (pow. 0,11 ha) - teren położony w miejscowości Adamów (przedstawiony na zał.1.1);
- 3) **3.MN** (pow. 1,09 ha) - teren położony w miejscowości Adamów (przedstawiony na zał.1.2);
- 4) **4.MN** (pow. 0,08 ha) - teren położony w miejscowości Bliżów (przedstawiony na zał.1.3);
- 5) **5.MN** (pow. 3,82 ha) - teren położony w miejscowości Jacnia (przedstawiony na zał.1.6);
- 6) **6.MN** (pow. 0,37 ha) - teren położony w miejscowości Jacnia (przedstawiony na zał.1.7);
- 7) **7.MN** (pow. 0,13 ha) - teren położony w miejscowości Jacnia (przedstawiony na zał.1.8);



- 8) **8.MN** (pow. 0,15 ha) - teren położony w miejscowości Potoczek (przedstawiony na zał.1.9);
- 9) **9.MN** (pow. 0,22 ha) - teren położony w miejscowości Kolonia Suchowola (przedstawiony na zał.1.20);
- 10) **10.MN** (pow. 0,27 ha) - teren położony w miejscowości Szewnia Górna (przedstawiony na zał.1.22);
- 11) **11.MN** (pow. 0,10 ha) - teren położony w miejscowości Trzepieciny (przedstawiony na zał.1.23).

2. Przeznaczenie podstawowe obejmuje zabudowę mieszkaniową jednorodzinną.

3. Przeznaczenie uzupełniające obejmuje:

- 1) funkcje nieuciążliwych usług komercyjnych;
- 2) funkcje pensjonatowe;
- 3) funkcje agroturystyczne;
- 4) funkcje usługowe służące obsłudze ruchu turystycznego i rekreacji;
- 5) funkcje rekreacji indywidualnej w zabudowie letniskowej,
- 6) dojazdy i dojścia do budynków, miejsca postojowe dla samochodów;
- 7) sieci i urządzenia infrastruktury technicznej.

4. W terenach MN, w zakresie sposobu ich zagospodarowania i warunków zabudowy obowiązują odpowiadające zasady zawarte w Rozdziale 2 niniejszej uchwały a ponadto następujące ustalenia:

- 1) powierzchnia nowo wydzielanej działki budowlanej nie może być mniejsza niż 1000 m<sup>2</sup>;
- 2) powierzchnia zabudowy nie może stanowić więcej niż 35 % powierzchni działki budowlanej;
- 3) powierzchnia biologicznie czynna terenu nie może stanowić mniej niż 50 % powierzchni działki budowlanej;
- 4) wskaźnik intensywności zabudowy nie może być mniejszy niż 0,02 i nie większy niż 0,4;
- 5) wysokość budynków nie może przekraczać 9,0 m, wysokość pozostałych obiektów budowlanych nie będących budynkami zgodnie z ustalonymi dla nich wymaganiami zawartymi w przepisach odrębnych;
- 6) należy stosować dachy budynków jako dwu lub wielospadowe z zachowaniem symetrii nachylenia głównych połaci oraz kącie ich nachylenia od 30° – 45°;
- 7) dopuszcza się stosowanie innych kątów nachylenia połaci dachowych niż podane w pkt 6) nad gankami, lukarnami itp. oraz nad garażami i budynkami gospodarczymi jeżeli ich wysokość nie przekracza 4,5 m;
- 8) ustala się obowiązek zapewnienia co najmniej jednego miejsca postojowego lub garażowego przypadającego na jeden lokal mieszkalny i co najmniej jednego miejsca postojowego przypadającego na jeden lokal usługowy;
- 9) ustala się dostępność komunikacyjną dla działek budowlanych położonych w terenie 8.RM drogą gminną (110832L), położoną poza terenem objętym niniejszym planem.

**§ 15. 1. Wyznacza się TERENY ZABUDOWY ZAGRODOWEJ W GOSPODARSTWACH ROLNYCH, HODOWLANYCH I OGRODNICZYCH, oznaczone na rysunku zmiany planu symbolami:**

- 1) **1.RM** (pow. 0,13 ha) i **2.RM** (pow. 2,45 ha) tereny położone w miejscowości Adamów (przedstawione na zał.1.1);
- 2) **3.RM** (pow. 0,42 ha) teren położony w miejscowości Adamów (przedstawiony na zał.1.2);
- 3) **4.RM** (pow. 0,67 ha) teren położony w miejscowości Czarnowoda (przedstawiony na zał.1.4);
- 4) **5.RM** (pow. 3,70 ha) teren położony w miejscowości Feliksówka (przedstawiony na zał.1.5);
- 5) **6.RM** (pow. 2,80 ha) teren położony w miejscowości Rachodoszcze (przedstawiony na zał.1.10);
- 6) **7.RM** (pow. 1,05 ha) teren położony w miejscowości Rachodoszcze (przedstawiony na zał.1.11);
- 7) **8.RM** (pow. 1,46 ha) i **9.RM** (pow. 0,31 ha) tereny położone w miejscowości Rachodoszcze (przedstawione na zał.1.12);

- 8) **10.RM** (pow. 0,39 ha) teren położony w miejscowości Suchowola (przedstawiony na zał.1.13);
- 9) **11.RM** (pow. 0,84 ha) teren położony w miejscowości Suchowola (przedstawiony na zał.1.14);
- 10) **12.RM** (pow. 0,61 ha) i **13.RM** (pow. 0,38 ha) tereny położone w miejscowości Suchowola (przedstawione na zał.1.15);
- 11) **14.RM** (pow. 0,24 ha) teren położony w miejscowości Suchowola (przedstawiony na zał.1.16);
- 12) **15.RM** (pow. 2,26 ha) teren położony w miejscowości Suchowola (przedstawiony na zał.1.17);
- 13) **16.RM** (pow. 1,36 ha) teren położony w miejscowości Kolonia Suchowola (przedstawiony na zał.1.18);
- 14) **17.RM** (pow. 0,17 ha) teren położony w miejscowości Kolonia Suchowola (przedstawiony na zał.1.19);
- 15) **18.RM** (pow. 0,91 ha) i **19.RM** (pow. 0,58 ha) tereny położone w miejscowości Kolonia Suchowola (przedstawione na zał.1.21);
- 16) **20.RM** (pow. 0,38 ha) i **21.RM** (pow. 0,27 ha) tereny położone w miejscowości Szewnia Górna (przedstawione na zał.1.22).

2. Przeznaczenie podstawowe obejmuje zabudowę zagrodową w gospodarstwach rolnych, hodowlanych i ogrodnich.

3. Przeznaczenie uzupełniające obejmuje:

- 1) dojazdy i dojścia do budynków, miejsca postojowe dla samochodów;
- 2) urządzenia i sieci infrastruktury technicznej.

4. W granicach terenów RM, w zakresie sposobu ich zagospodarowania i warunków zabudowy obowiązują odpowiadające zasady zawarte w Rozdziale 2 niniejszej uchwały a ponadto następujące ustalenia:

- 1) powierzchnia nowo wydzielanej działki budowlanej nie może być mniejsza niż 1000 m<sup>2</sup>;
- 2) powierzchnia zabudowy nie może przekraczać 40 % powierzchni działki budowlanej;
- 3) powierzchnia biologicznie czynna terenu nie może stanowić mniej niż 30 % powierzchni działki budowlanej;
- 4) wskaźnik intensywności zabudowy nie może być mniejszy niż 0,02 i nie większy niż 0,3;
- 5) wysokość budynków mieszkalnych nie może przekraczać 9,0 m;
- 6) wysokość budynków inwentarskich i gospodarczych nie może przekraczać 12,0 m;
- 7) wysokość obiektów budowlanych związanych z przeznaczeniem podstawowym (silosy, magazyny składowanie pionowego) zlokalizowanych w terenie 2.RM nie może przekroczyć 30,0 m;
- 8) należy stosować dachy budynków, o których mowa w pkt 5 i 6 jako dwu lub wielospadowe z zachowaniem symetrii nachylenia głównych połaci oraz kącie ich nachylenia od 30° – 45°;
- 9) dopuszcza się stosowanie innych kątów nachylenia połaci dachowych niż podane w pkt 7) nad gankami, lukarnami itp. oraz nad garażami i budynkami gospodarczymi jeżeli ich wysokość nie przekracza 4,5 m;
- 10) ustala się obowiązek zapewnienia co najmniej jednego miejsca postojowego lub garażowego przypadającego na jeden lokal mieszkalny;
- 11) w przypadku hodowli zwierząt nakazuje się gromadzenie nawozów naturalnych z zastosowaniem szczelnych płyt obornikowych i zbiorników na gnojówkę zapewniających ich sześciomiesięczny okres przechowywania;
- 12) w terenach: 6.RM (Rachodoszcze) i 19.RM (Kolonia Suchowola) znajdują się wrysowane na rysunku planu stanowiska archeologiczne, w obszarze których przeprowadzanie robót ziemnych inwestycyjnych możliwe jest po spełnieniu wymagań zawartych w § 9 ust. 2 i 3.

§ 16. 1. Wyznacza się **TEREN DROGI PUBLICZNEJ – DROGA GŁÓWNA** (pow. 0,12 ha) położony w miejscowości Jacnia, oznaczony na rysunku planu symbolem **KDG** (przedstawiony na zał. nr 1.6).

2. Podstawowym przeznaczeniem terenu jest droga główna, z wyposażeniem dostosowanym do jej klasy techniczno-użytkowej (jezdnia, chodniki, ścieżki rowerowe, pasy i zatoki postojowe, pasy zieleni, przejścia piesze i przejazdy rowerowe), wraz z niezbędną infrastrukturą techniczną (odwodnienie, oświetlenie, urządzenia zabezpieczenia, oznakowania i sterowania ruchem oraz służące ograniczaniu uciążliwości komunikacyjnej).

3. Przeznaczenie uzupełniające obejmuje:

- 1) sieci i urządzenia infrastruktury technicznej nie związanej funkcjonalnie z drogą;
- 2) zieleni w postaci powierzchni trawiastych i krzewów.

4. Warunkiem realizacji urządzeń towarzyszących, o których mowa w ust. 3 jest dostosowanie ich do charakteru i wymogów użytkowania podstawowego i bezpieczeństwa ruchu.

§ 17. 1. Wyznacza się **TERENY DRÓG PUBLICZNYCH – DROGI ZBIORCZE** oznaczone na rysunku planu symbolami:

- 1) **1.KDZ** (pow. 0,004 ha) – położony w miejscowości Potoczek (przedstawiony na zał. nr 1.9);
- 2) **2.KDZ** (pow. 0,03 ha) – położony w miejscowości Kolonia Suchowola (przedstawiony na zał. nr 1.18).

2. Podstawowym przeznaczeniem terenów są drogi zbiorcze z wyposażeniem dostosowanym do ich klasy techniczno-użytkowej (jezdnia, chodniki, ścieżki rowerowe, pasy i zatoki postojowe, pasy zieleni, przejścia piesze i przejazdy rowerowe), wraz z niezbędną infrastrukturą techniczną (odwodnienie, oświetlenie, urządzenia zabezpieczenia, oznakowania i sterowania ruchem oraz służące ograniczaniu uciążliwości komunikacyjnej).

3. Przeznaczenie uzupełniające obejmuje:

- 1) sieci i urządzenia infrastruktury technicznej nie związanej funkcjonalnie z drogą;
- 2) zieleni w postaci powierzchni trawiastych i krzewów.

4. Warunkiem realizacji urządzeń towarzyszących, o których mowa w ust. 3 jest dostosowanie ich do charakteru i wymogów użytkowania podstawowego i bezpieczeństwa ruchu.

§ 18. 1. Wyznacza się **TERENY DRÓG PUBLICZNYCH – DROGI LOKALNE** oznaczone na rysunku planu symbolami:

- 1) **1.KDL** (pow. 0,007) i **2.KDL** (pow. 0,04 ha) – położone w miejscowości Adamów (przedstawione na zał. nr 1.1);
- 2) **3.KDL** (pow. 0,04 ha) położony w miejscowości Czarnowoda (przedstawiony na zał. nr 1.4);
- 3) **4.KDL** (pow. 0,01 ha) położony w miejscowości Trzepieciny (przedstawiony na zał. nr 1.23).

2. Podstawowym przeznaczeniem terenów są drogi dojazdowe z wyposażeniem dostosowanym do ich klasy techniczno-użytkowej (jezdnia, chodniki, ścieżki rowerowe, pasy i zatoki postojowe, pasy zieleni, przejścia piesze i przejazdy rowerowe), wraz z niezbędną infrastrukturą techniczną (odwodnienie, oświetlenie, urządzenia zabezpieczenia, oznakowania i sterowania ruchem oraz służące ograniczaniu uciążliwości komunikacyjnej).

3. Przeznaczenie uzupełniające obejmuje:

- 1) sieci i urządzenia infrastruktury technicznej nie związanej funkcjonalnie z drogą;
- 2) zieleni w postaci powierzchni trawiastych i krzewów.

4. Warunkiem realizacji urządzeń towarzyszących, o których mowa w ust. 3 jest dostosowanie ich do charakteru i wymogów użytkowania podstawowego i bezpieczeństwa ruchu.

§ 19. 1. Wyznacza się **TERENY DRÓG PUBLICZNYCH – DROGI DOJAZDOWE** oznaczone na rysunku planu symbolami:

- 1) **1.KDD** (pow. 0,005 ha) położony w miejscowości Bliżów (przedstawiony na zał. nr 1.3);

- 2) **2.KDD** (pow. 0,01 ha) położony w miejscowości Jacnia (przedstawiony na zał. nr 1.7);
- 3) **3.KDD** (pow. 0,01 ha) położony w miejscowości Rachodoszcze (przedstawiony na zał. nr 1.12);
- 4) **4.KDD** (pow. 0,06 ha) położony w miejscowości Kolonia Suchowola (przedstawiony na zał. nr 1.18);
- 5) **5.KDD** (pow. 0,006 ha) położony w miejscowości Kolonia Suchowola (przedstawiony na zał. nr 1.19);
- 6) **6.KDD** (pow. 0,02 ha) położony w miejscowości Kolonia Suchowola (przedstawiony na zał. nr 1.20);
- 7) **7.KDD** (pow. 0,11 ha) położony w miejscowości Kolonia Suchowola (przedstawiony na zał. nr 1.21);
- 8) **8.KDD** (pow. 0,06 ha) położony w miejscowości Szewnia Górna (przedstawiony na zał. nr 1.22).

2. Podstawowym przeznaczeniem terenów są drogi dojazdowe z wyposażeniem dostosowanym do ich klasy techniczno-użytkowej (jezdnie, chodniki, ścieżki rowerowe, pasy i zatoki postojowe, pasy zieleni, przejścia piesze i przejazdy rowerowe), wraz z niezbędną infrastrukturą techniczną (odwodnienie, oświetlenie, urządzenia zabezpieczenia, oznakowania i sterowania ruchem oraz służące ograniczaniu uciążliwości komunikacyjnej).

3. Przeznaczenie uzupełniające obejmuje:

- 1) sieci i urządzenia infrastruktury technicznej nie związanej funkcjonalnie z drogą;
- 2) zielen w postaci powierzchni trawiastych i krzewów.

4. Warunkiem realizacji urządzeń towarzyszących, o których mowa w ust. 3 jest dostosowanie ich do charakteru i wymogów użytkowania podstawowego i bezpieczeństwa ruchu.

§ 20. 1. Wyznacza się **TERENY ROLNICZE** oznaczone na rysunku planu symbolami:

- 1) **1.R** (pow. 0,13 ha) położony w miejscowości Adamów (przedstawiony na zał. nr 1.1);
- 2) **2.R** (pow. 0,17 ha) położony w miejscowości Jacnia (przedstawiony na zał. nr 1.7);
- 3) **3.R** (pow. 0,23 ha) i **4.R** (pow. 0,52 ha) tereny położone w miejscowości Suchowola (przedstawione na zał. 1.15);
- 4) **5.R** (pow. 0,39 ha) teren położony w miejscowości Kolonia Suchowola (przedstawiony na zał. nr 1.20);
- 5) **6.R** (pow. 0,09 ha) teren położony w miejscowości Szewnia Górna (przedstawiony na zał. 1.22).

2. Przeznaczenie podstawowe gruntów pod uprawy polowe, podlegające ustawowym ograniczeniom przeznaczenia na cele nierolnicze.

3. Przeznaczenie uzupełniające obejmuje:

- 1) uprawy sadownicze i ogrodnicze;
- 2) drzewostany (zagajniki, kępy, szpalery) zieleni śródpolnej;
- 3) wody powierzchniowe nie wrysowane na rysunku planu;
- 4) urządzenia i sieci infrastruktury technicznej;
- 5) niewrysowane na rysunku planu drogi dojazdowe do gruntów rolnych.

4. W granicach terenów R, w zakresie sposobu ich zagospodarowania i warunków zabudowy obowiązują zasady zawarte w Rozdziale 2 niniejszej uchwały, a ponadto następujące ustalenia:

- 1) nakazuje się utrzymanie ciągłości cieków;
- 2) dopuszcza się roboty związane z regulacją i konserwacją cieków oraz zabezpieczeniami przeciwpowodziowymi i przeciwerozrywnymi;
- 3) zakazuje się lokalizacji zabudowy.

§ 21. 1. Wyznacza się **TERENY LASÓW** oznaczone na rysunku planu symbolami:

- 1) **1.ZL** (pow. 0,25 ha) położony w miejscowości Potoczek (przedstawiony na zał. nr 1.9);
- 2) **2.ZL** (pow. 0,17 ha) położony w miejscowości Rachodoszcze (przedstawiony na zał. nr 1.12);

3) **3.ZL** (pow. 0,82 ha) położony w miejscowości Suchowola (przedstawiony na zał. nr 1.13).

2. Przeznaczenie podstawowe terenów dla lasów i zalesień.

3. Przeznaczenie uzupełniające obejmuje:

- 1) wewnętrzne drogi śródleśne;
- 2) wody powierzchniowe;
- 3) sieci i urządzenia infrastruktury technicznej pod warunkiem spełnienia wymagań zawartych w przepisach dotyczących ochrony gruntów leśnych.

4. W granicach terenów ZL, w zakresie sposobu ich zagospodarowania i warunków zabudowy obowiązują zasady zawarte w Rozdziale 2 niniejszej uchwały, a ponadto następujące ustalenia:

- 1) nakazuje się utrzymanie i ochronę drzewostanów;
- 2) nakazuje się utrzymanie i ochronę cieków;
- 3) dopuszcza się inwestycje związane z regulacją i konserwacją cieków oraz zabezpieczeniami przeciwpowodziowymi i przeciwerozojnymi;
- 4) dopuszcza się budowę urządzeń komunikacji pieszej i kołowej niezbędnej dla prowadzenia właściwej gospodarki leśnej oraz urządzeń służących turystyce - z zachowaniem wymagań określonych w przepisach odrębnych dotyczących ochrony gruntów leśnych.

§ 22. 1. Wyznacza się **TEREN ZALESIEN** oznaczony na rysunku planu symbolem **RLd** (pow. 0,06 ha) położony w miejscowości Potoczek (przedstawiony na zał. nr 1.9).

2. Przeznaczenie podstawowe terenów dla zalesień.

3. Przeznaczenie uzupełniające obejmuje:

- 1) wewnętrzne drogi śródleśne;
- 2) wody powierzchniowe;
- 3) sieci i urządzenia infrastruktury technicznej pod warunkiem spełnienia wymagań zawartych w przepisach dotyczących ochrony gruntów leśnych.

4. W granicach terenów RLd, w zakresie sposobu ich zagospodarowania i warunków zabudowy obowiązują zasady zawarte w Rozdziale 2 niniejszej uchwały, a ponadto następujące ustalenia:

- 1) nakazuje się utrzymanie i ochronę drzewostanów;
- 2) nakazuje się utrzymanie i ochronę cieków;
- 3) dopuszcza się inwestycje związane z regulacją i konserwacją cieków oraz zabezpieczeniami przeciwpowodziowymi i przeciwerozojnymi;
- 4) dopuszcza się budowę urządzeń komunikacji pieszej i kołowej niezbędnej dla prowadzenia właściwej gospodarki leśnej oraz urządzeń służących turystyce - z zachowaniem wymagań określonych w przepisach odrębnych dotyczących ochrony gruntów leśnych.

#### **Rozdział 4. Przepisy końcowe**


§ 23. Wykonanie Uchwały powierza się Wójtowi Gminy Adamów.

§ 24. 1. Uchwała wchodzi w życie po upływie 14 dni od dnia ogłoszenia w Dzienniku Urzędowym Województwa Lubelskiego.

2. Uchwała podlega publikacji na stronie internetowej gminy.

Przewodnicząca Rady Gminy

**Bożena Skiba**

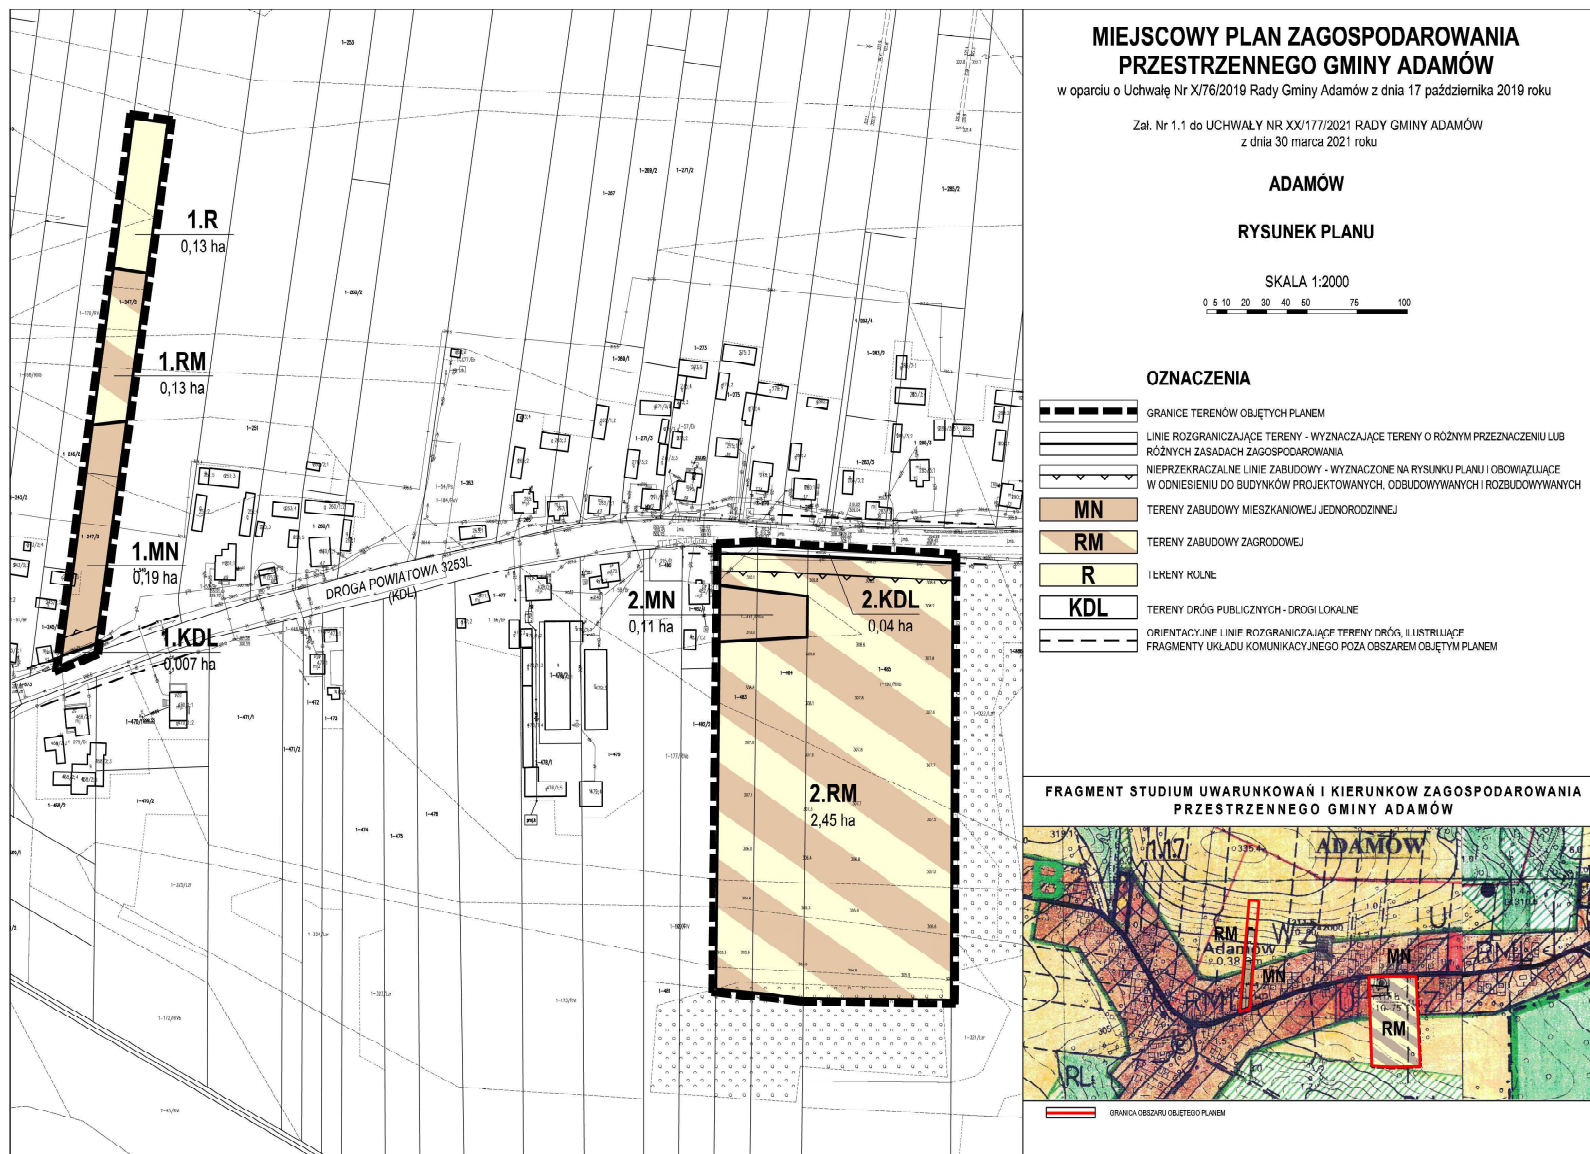

**MIEJSCOWY PLAN ZAGOSPODAROWANIA PRZESTRZENNEGO GMINY ADAMÓW**


w oparciu o Uchwałę Nr X/76/2019 Rady Gminy Adamów z dnia 17 października 2019 roku

Zat. Nr 1.1 do UCHWAŁY NR XX/177/2021 RADY GMINY ADAMÓW z dnia 30 marca 2021 roku

**ADAMÓW**

**RYСУNEK PLANU**


SKALA 1:2000

 


**OZNACZENIA**

- GRANICE TERENÓW OBJĘTYCH PLANEM
- LINIE ROZGRANICZAJĄCE TERENY - WYZNACZAJĄCE TERENY O RÓŻNYM PRZEZNACZENIU LUB RÓŻNYCH ZASADACH ZAGOSPODAROWANIA
- NIEPRZEKRACZALNE LINIE ZABUDOWY - WYZNACZONE NA RYSUNKU PLANU I OBOWIĄZUJĄCE W ODNIESIENIU DO BUDYNKÓW PROJEKTOWANYCH, ODBUDOWYWANYCH I ROZBUDOWYWANYCH
- MN** TERENY ZABUDOWY MIESZKANIOWEJ JEDNORODZINNEJ
- RM** TERENY ZABUDOWY ZAGRODOWEJ
- R** TERENY KOLNE
- KDL** TERENY DRÓG PUBLICZNYCH - DRÓGI LOKALNE
- ORIENTACYJNE I INIE ROZGRANICZAJĄCE TERENY DRÓG, ILUSTRUJĄCE FRAGMENTY UKŁADU KOMUNIKACYJNEGO POZA OBSZAR OBJĘTYM PLANEM


**FRAGMENT STUDIUM UWARUNKOWAŃ I KIERUNKÓW ZAGOSPODAROWANIA PRZESTRZENNEGO GMINY ADAMÓW**

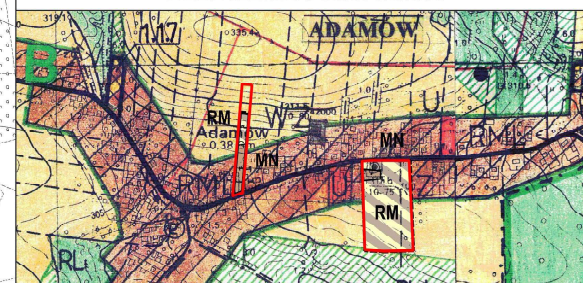

GRANICA OBSZARU OBJĘTEGO PLANEM

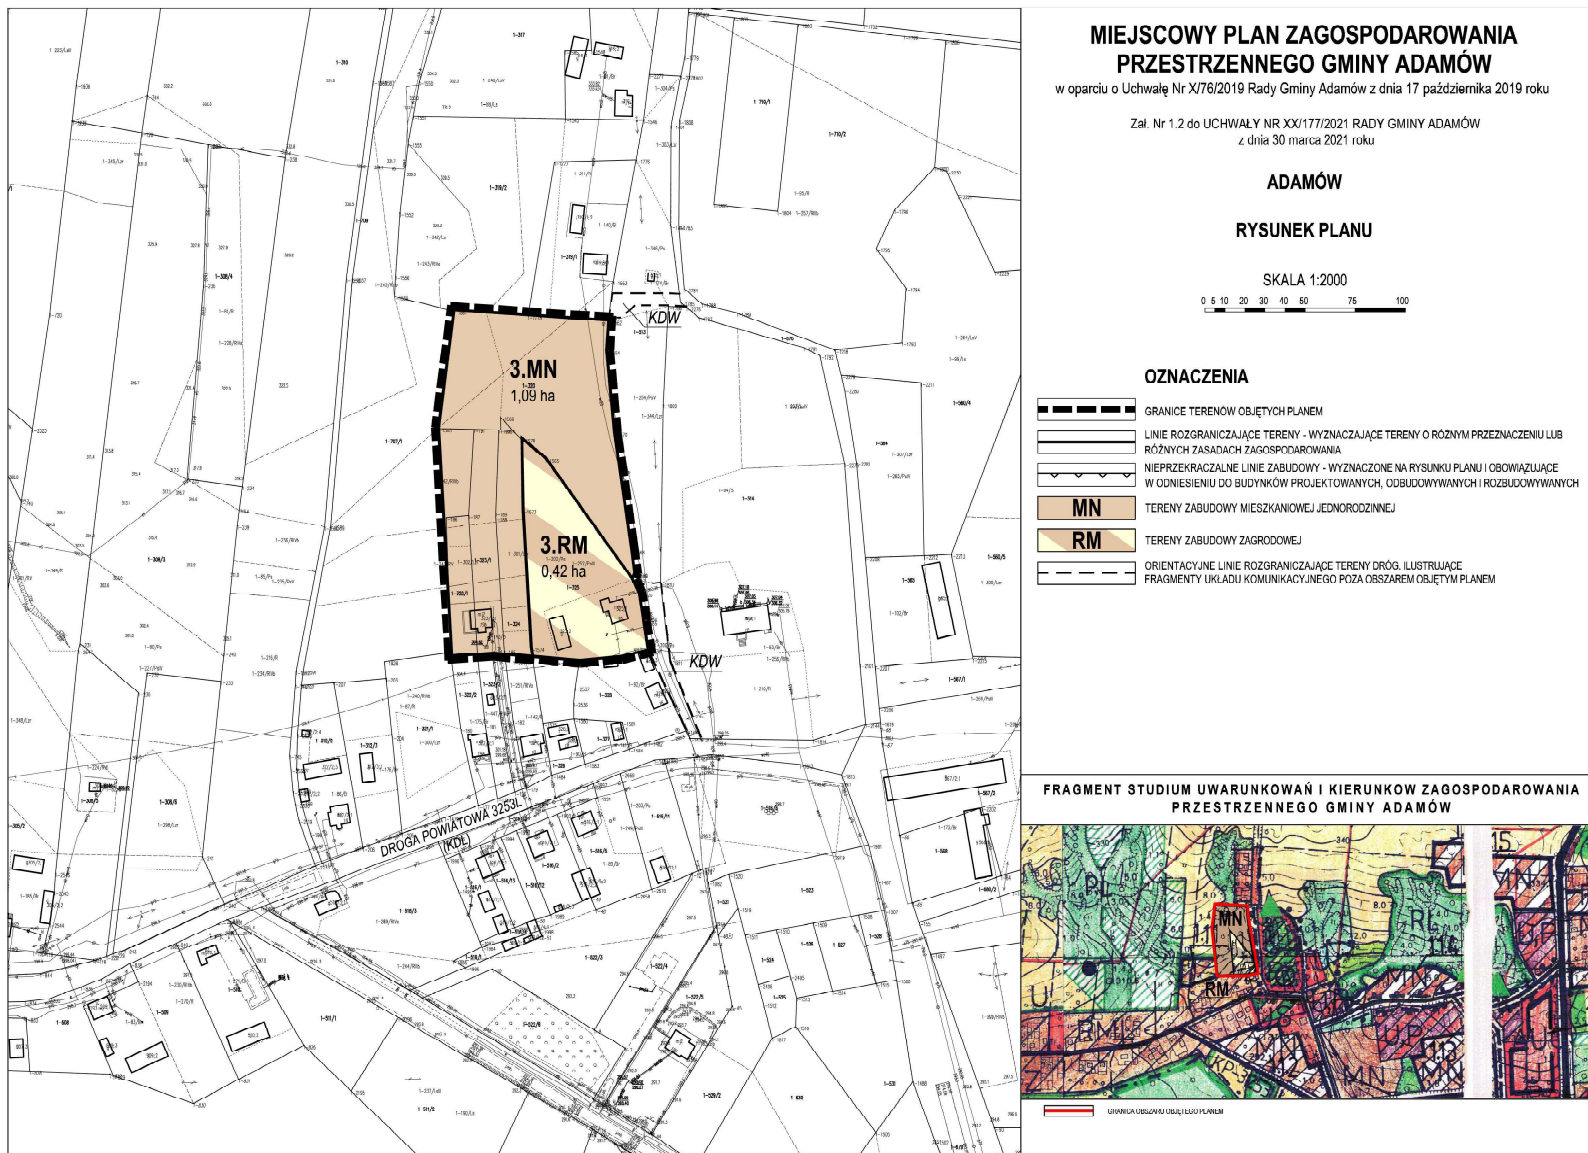



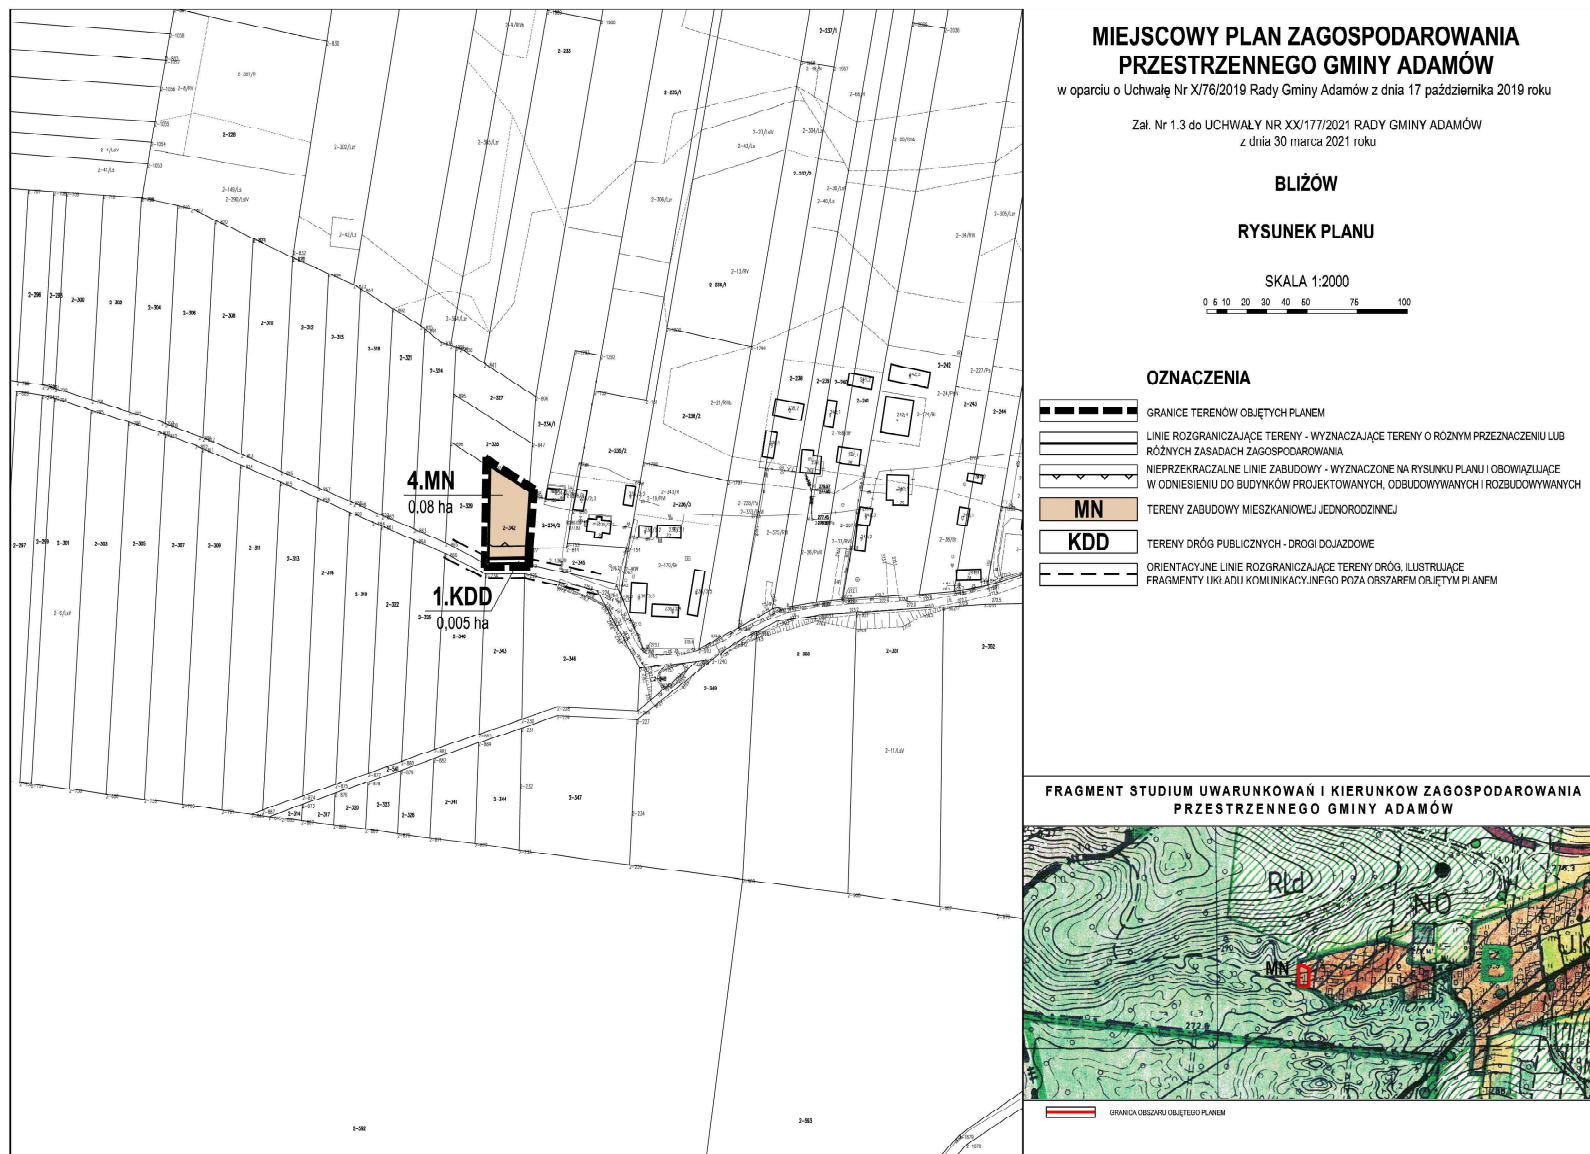

### MIEJSCOWY PLAN ZAGOSPODAROWANIA PRZESTRZENNEGO GMINY ADAMÓW


w oparciu o Uchwałę Nr X/76/2019 Rady Gminy Adamów z dnia 17 października 2019 roku

Załącznik Nr 1.3 do UCHWAŁY NR XX/177/2021 RADY GMINY ADAMÓW z dnia 30 marca 2021 roku

#### BLIŻÓW

#### RYSUNEK PLANU


SKALA 1:2000

 


#### OZNACZENIA


- GRANICE TERENÓW OBJĘTYCH PLANEM
- LINIE ROZGRANICZAJĄCE TERENY - WYZNACZAJĄCE TERENY O RÓŻNYM PRZEZNACZENIU LUB RÓŻNYCH ZASADACH ZAGOSPODAROWANIA
- NIEPRZEKACZALNE LINIE ZABUDOWY - WYZNACZONE NA RYSUNKU PLANU I OBOWIĄZUJĄCE W ODNIESIENIU DO BUDYNKÓW PROJEKTOWANYCH, ODBUDOWYWANYCH I ROZBUDOWYWANYCH
- MN** TERENY ZABUDOWY MIESZKANIOWEJ JEDNORODZINNEJ
- KDD** TERENY DRÓG PUBLICZNYCH - DROGI DOJAZDOWE
- ORIENTACYJNE LINIE ROZGRANICZAJĄCE TERENY DRÓG, ILUSTRUJĄCE FRAGMENTY LUKI ADU KOMUNIKACYJNEGO POZA OBSZAR EM OBJĘTYM PLANEM


#### FRAGMENT STUDIUM UWARUNKOWAŃ I KIERUNKÓW ZAGOSPODAROWANIA PRZESTRZENNEGO GMINY ADAMÓW

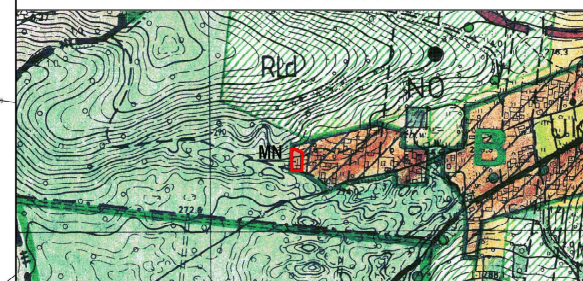



GRANICA OBSZARU OBJĘTEGO PLANEM

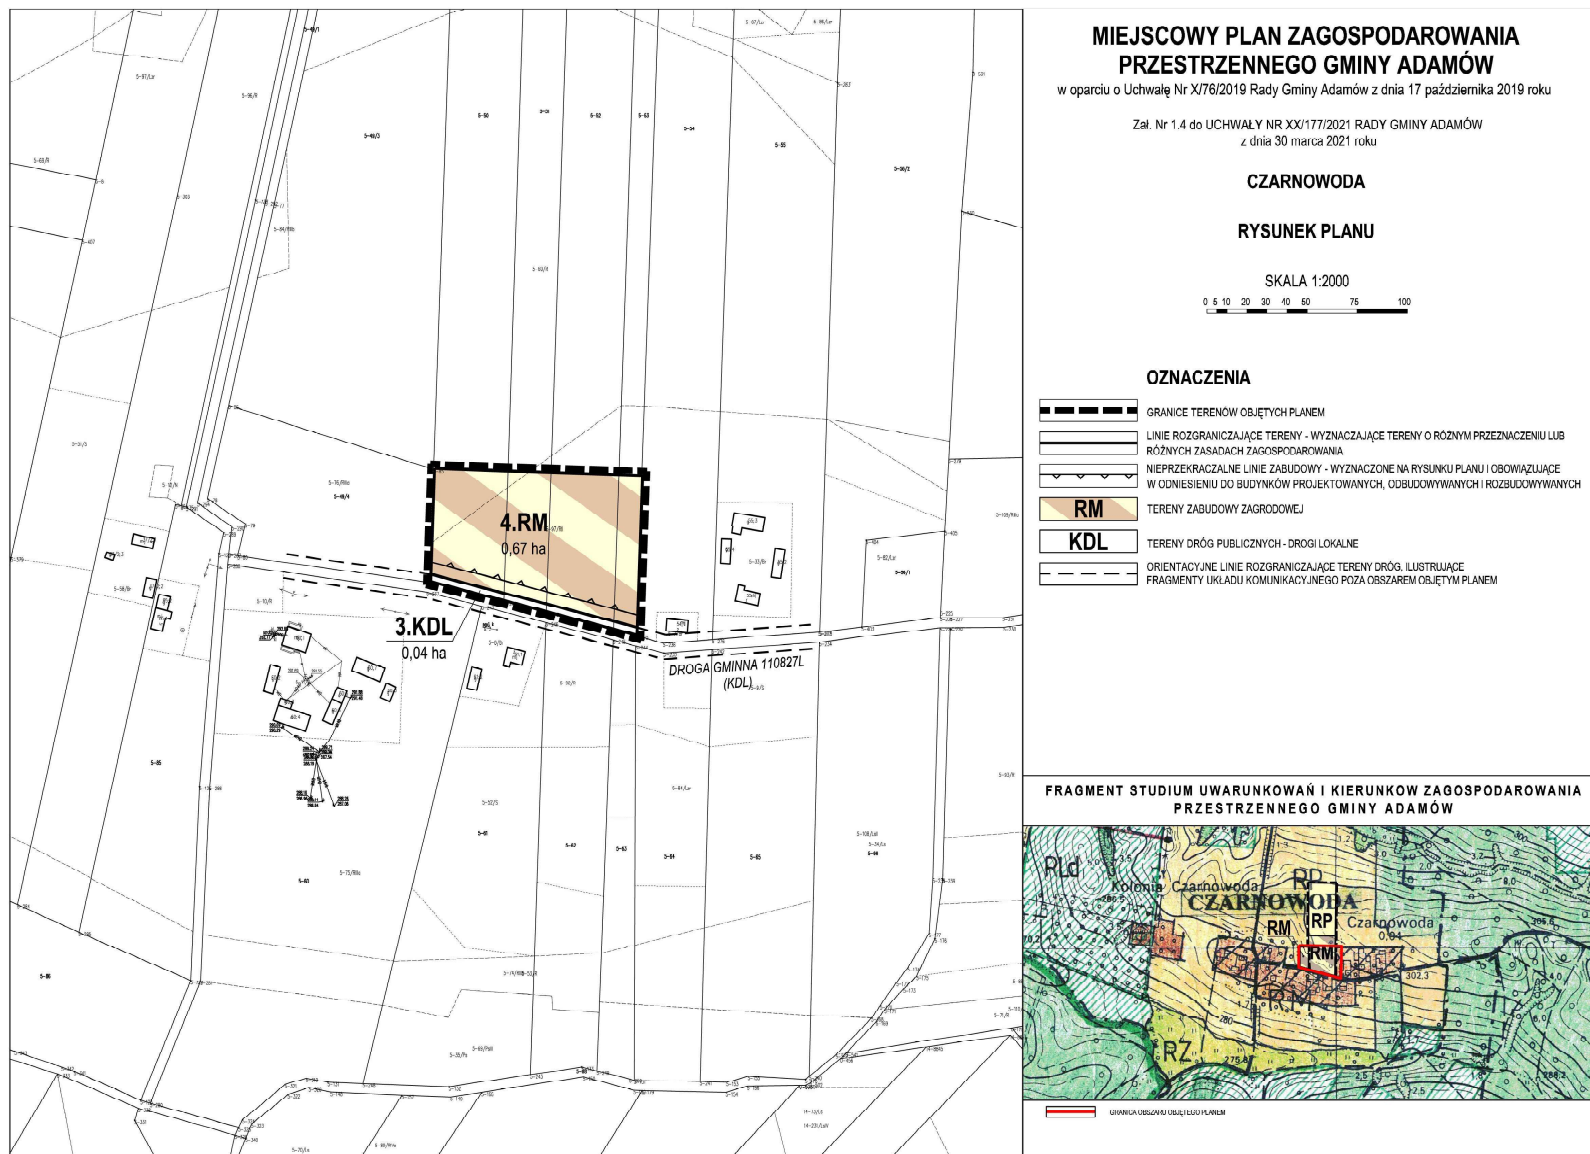


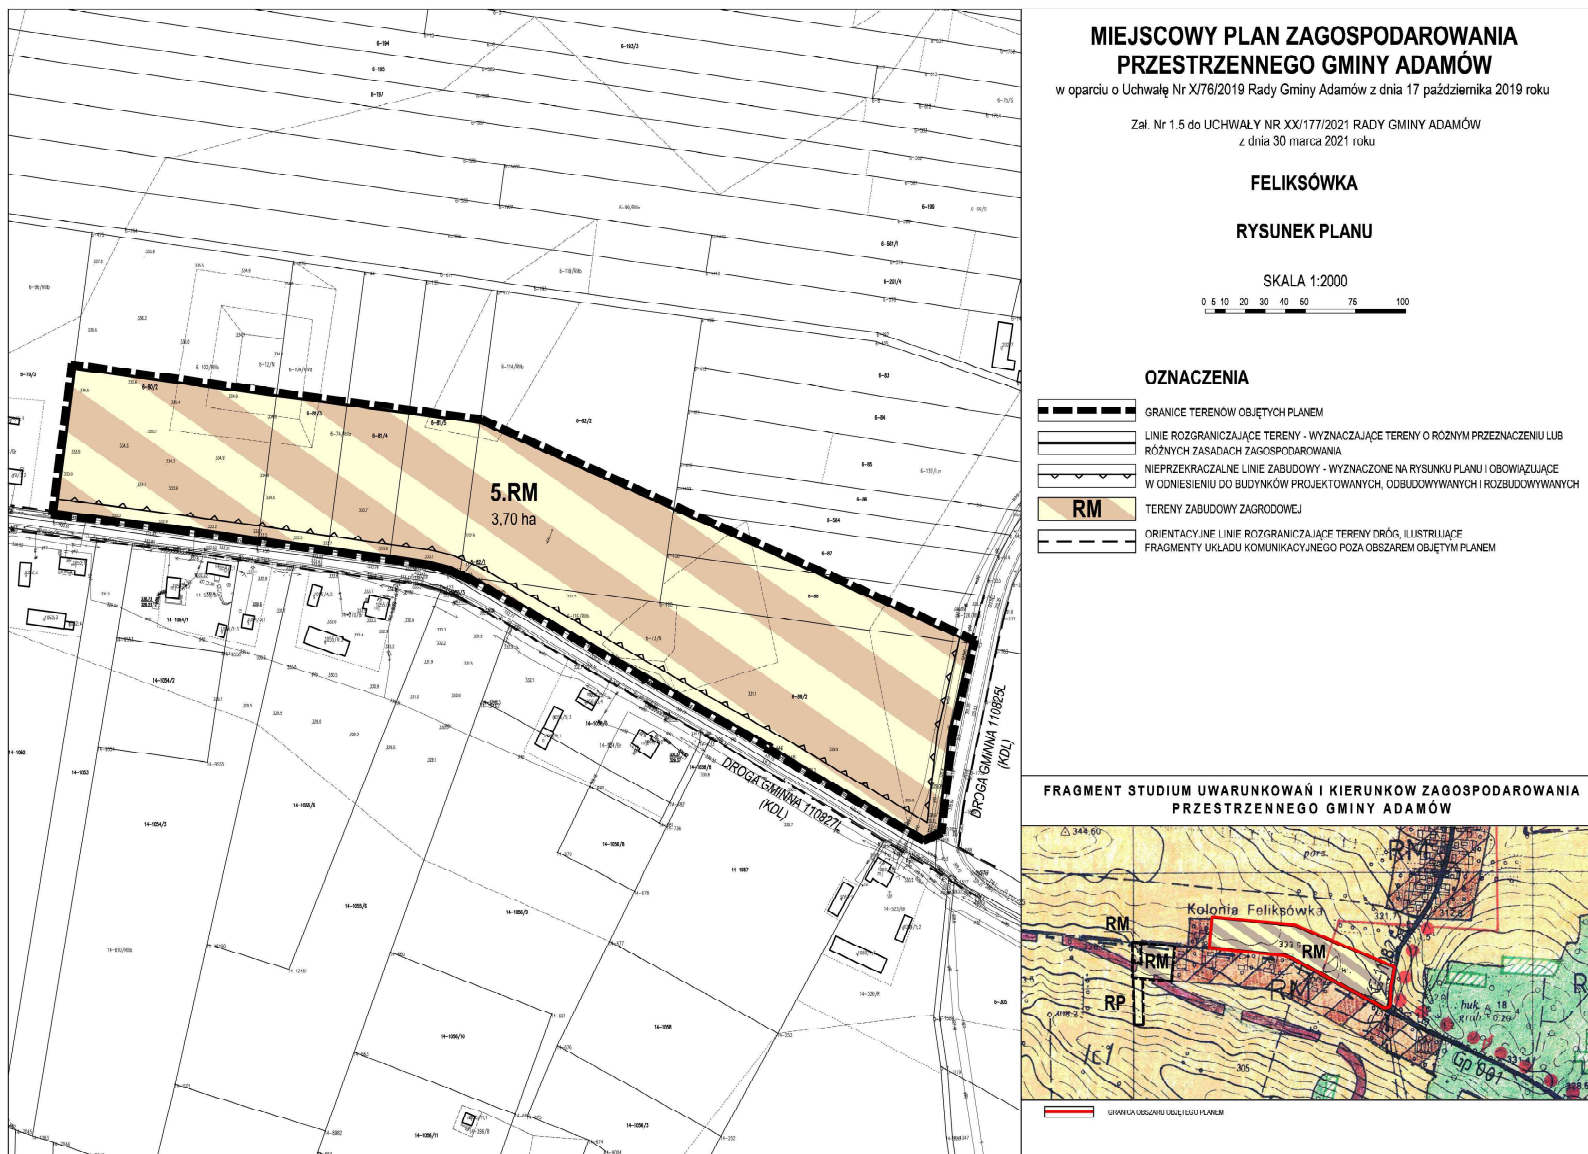


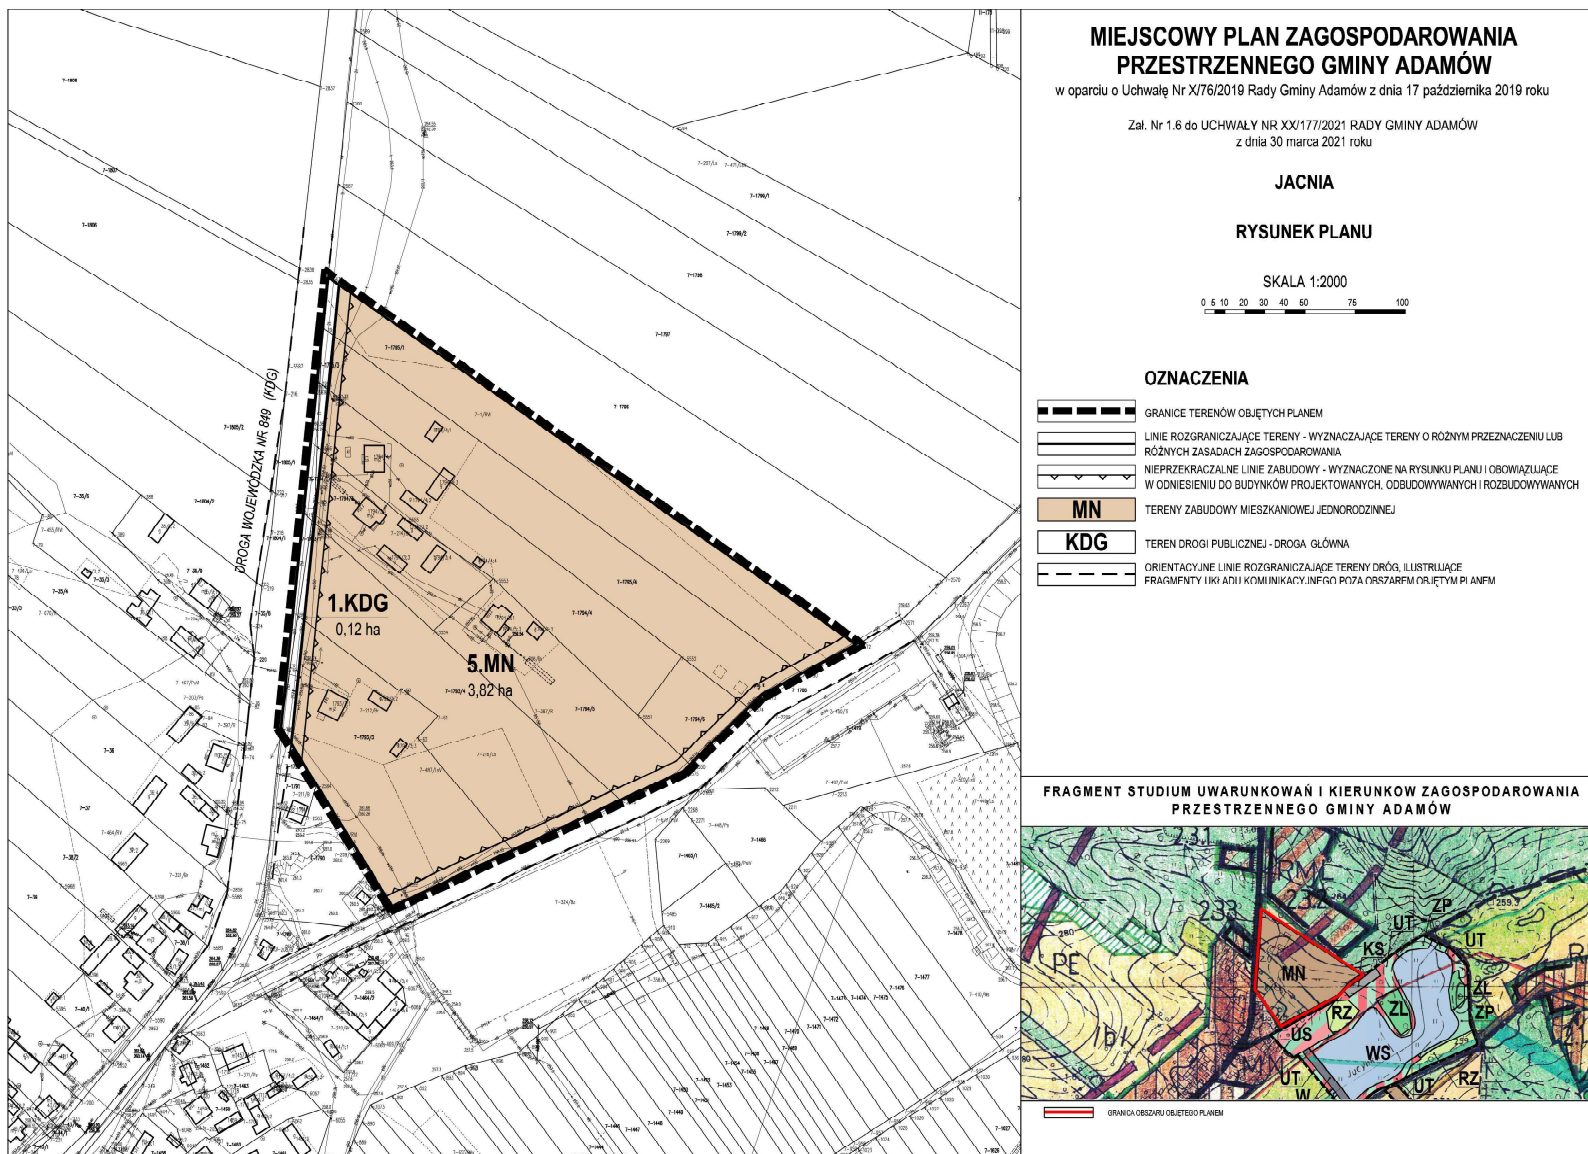

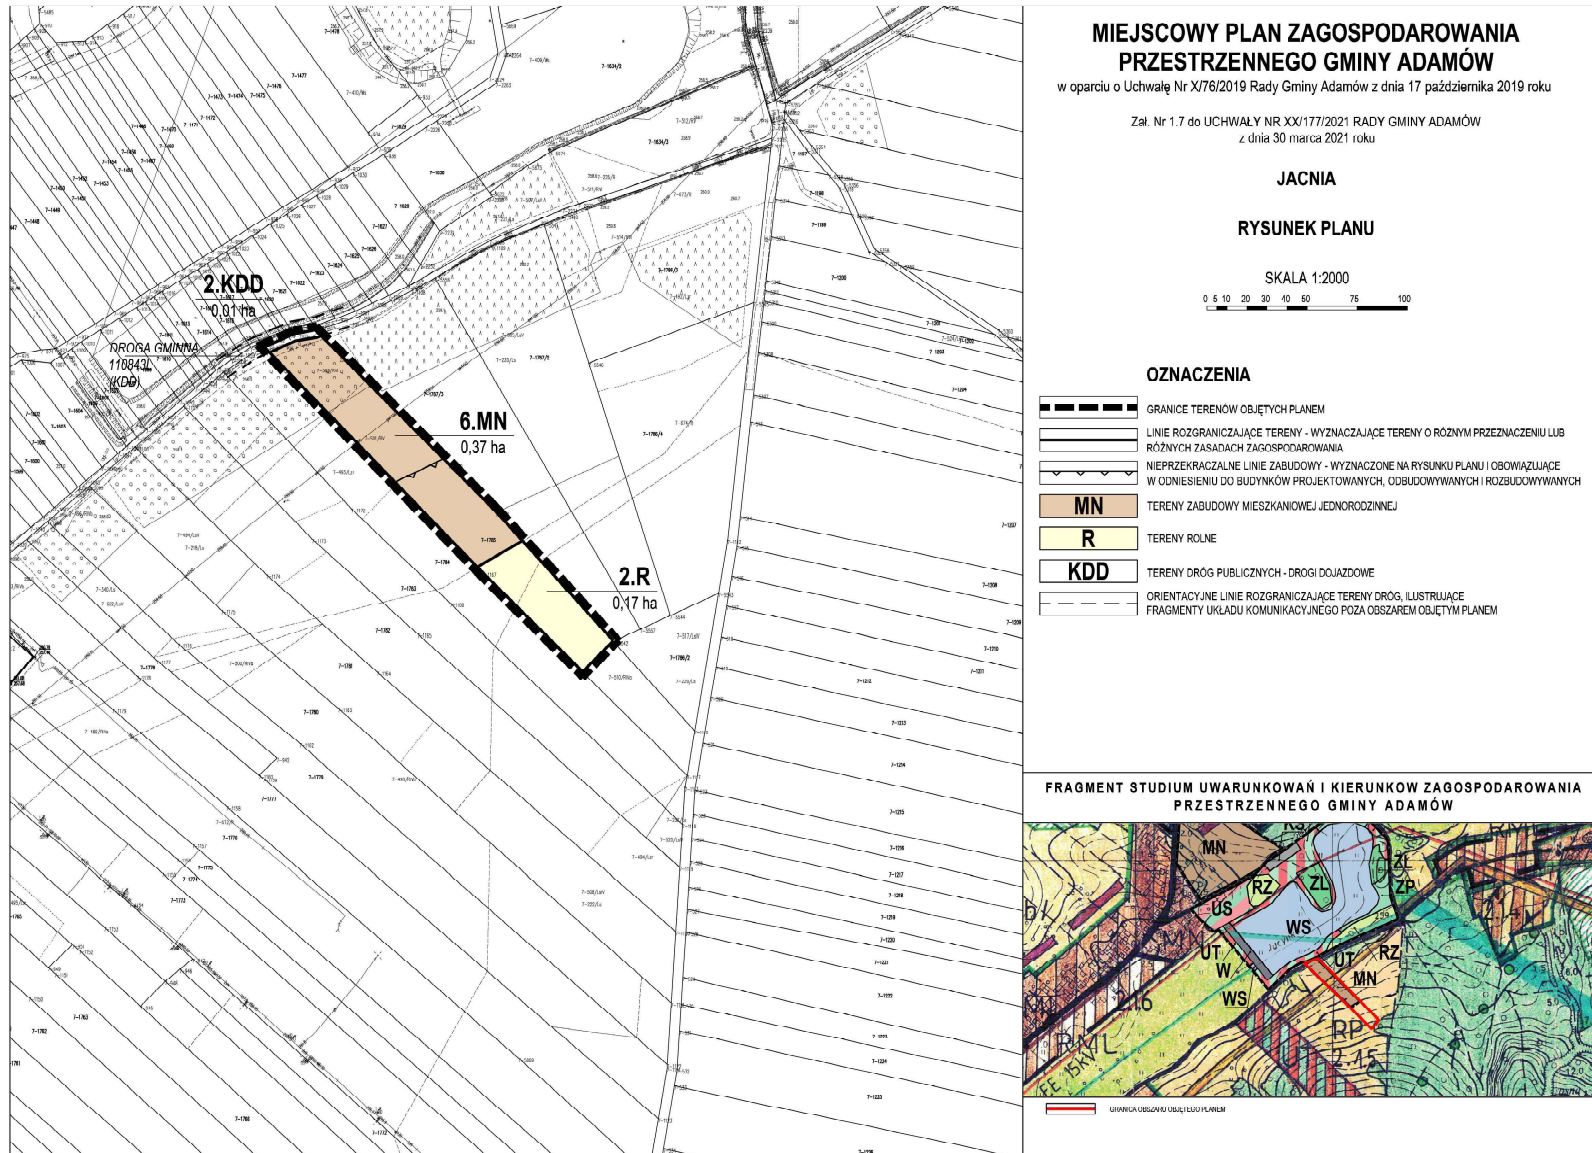

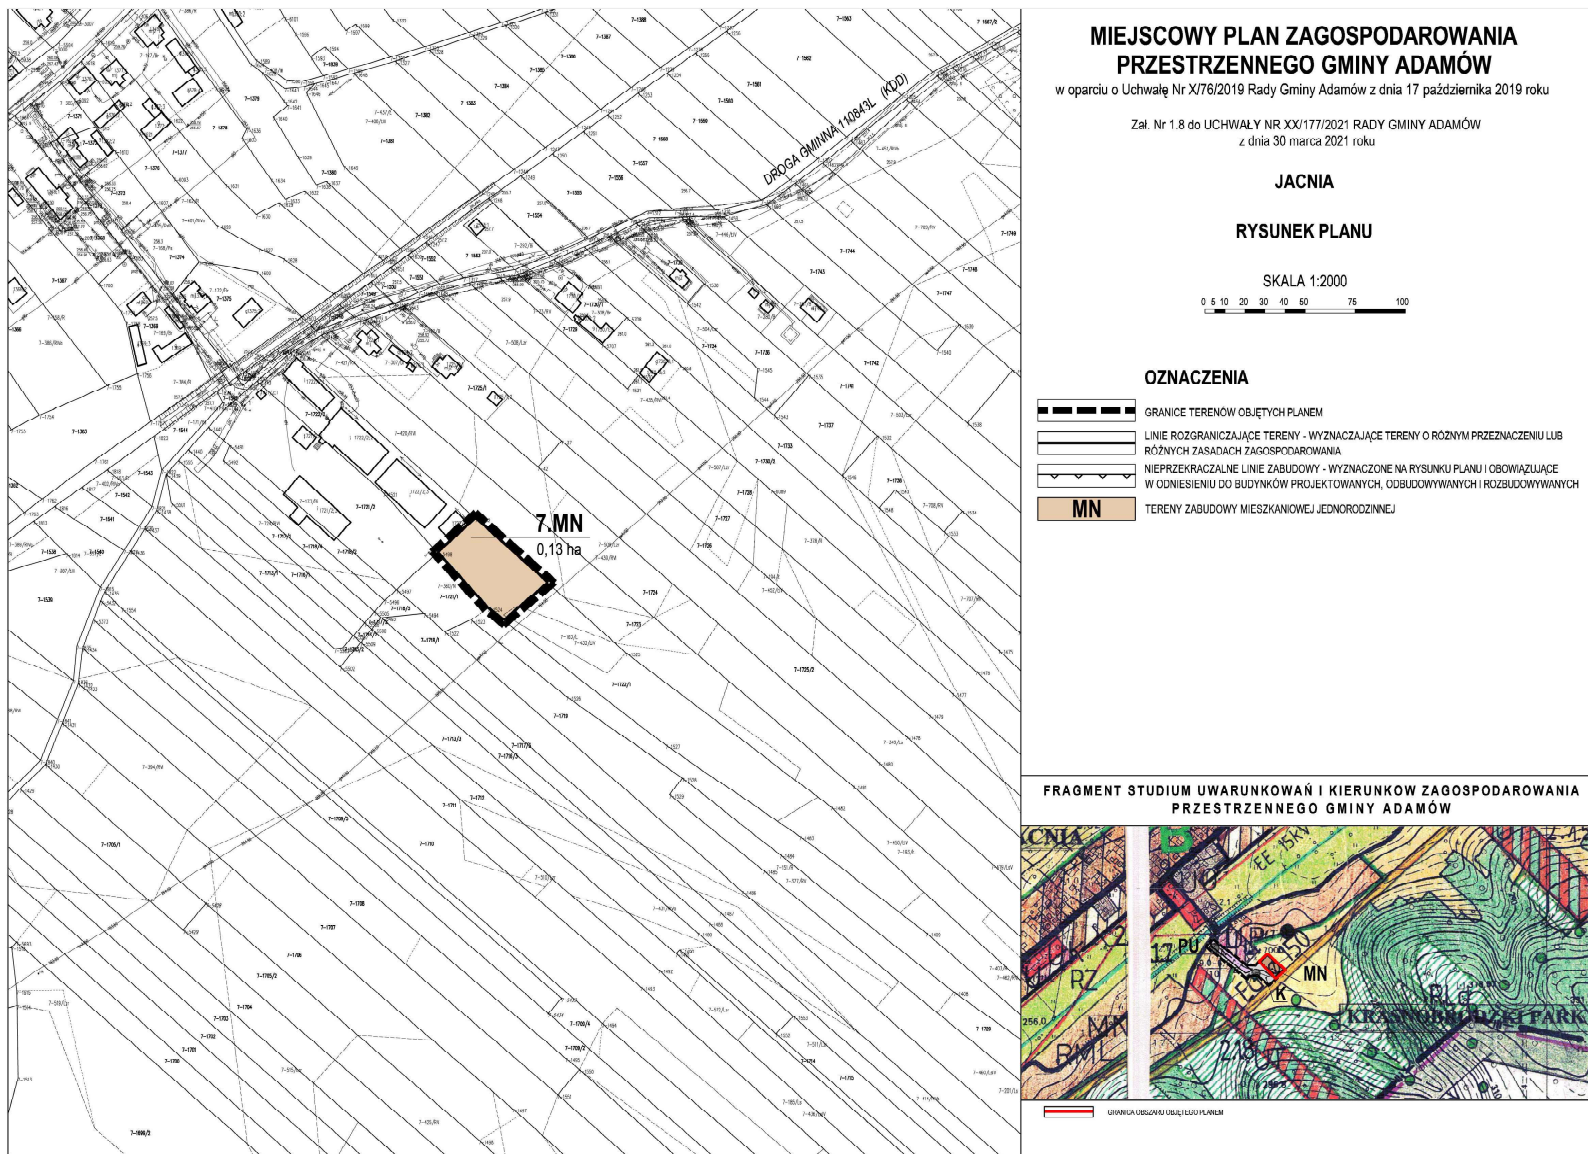

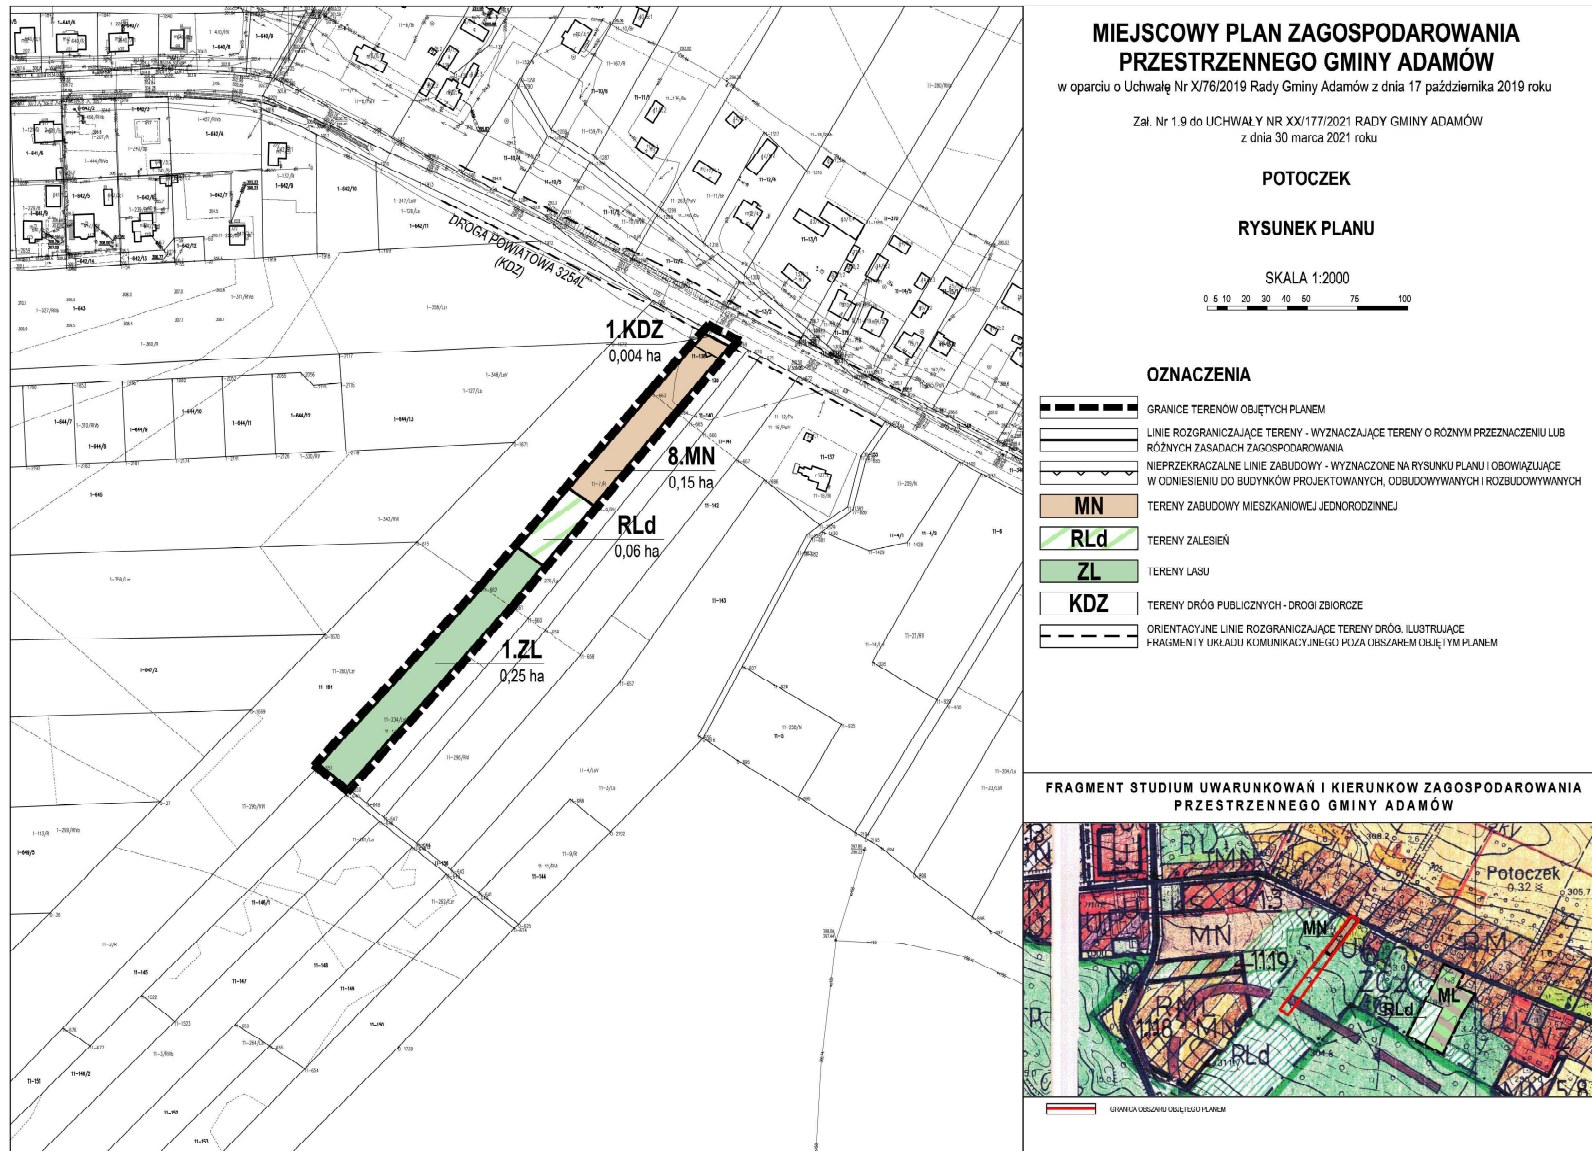

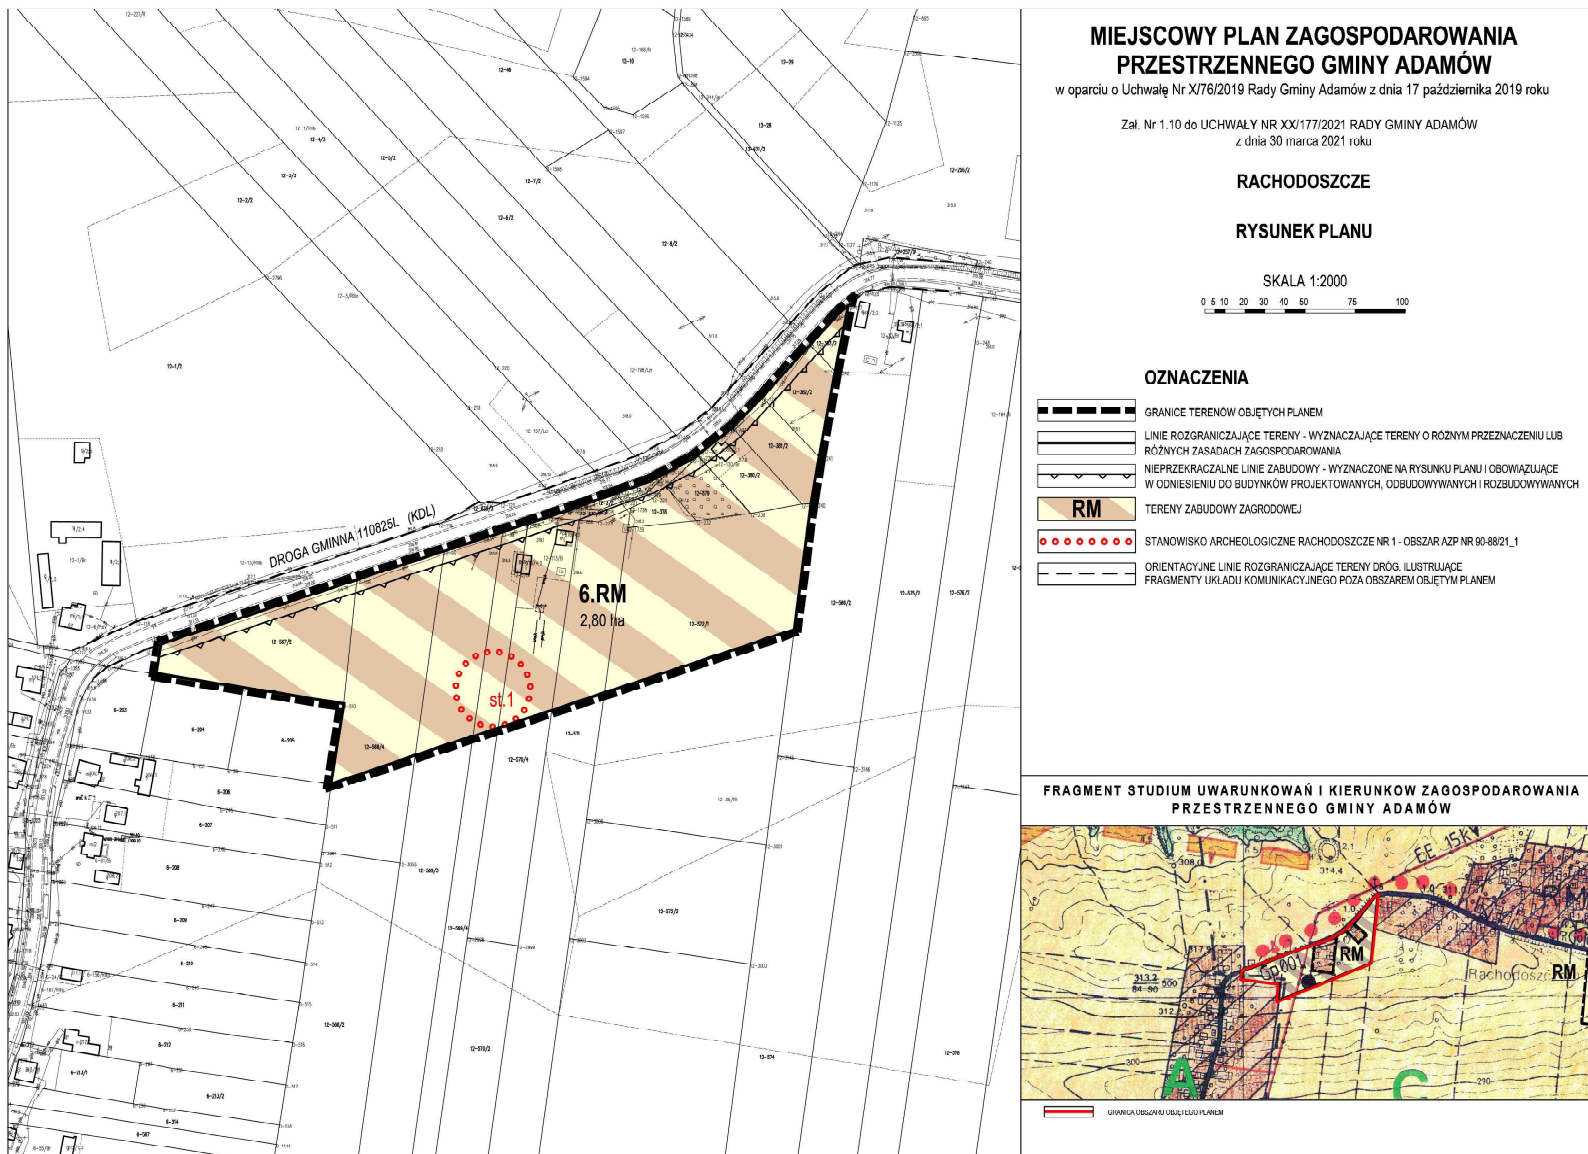

**MIEJSCOWY PLAN ZAGOSPODAROWANIA PRZESTRZENNEGO GMINY ADAMÓW**


w oparciu o Uchwałę Nr X/76/2019 Rady Gminy Adamów z dnia 17 października 2019 roku

Zał. Nr 1.10 do UCHWAŁY NR XX/177/2021 RADY GMINY ADAMÓW z dnia 30 marca 2021 roku





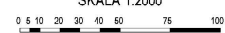

**RACHODOSZCZE**

**RYСУNEK PLANU**


SKALA 1:2000




**OZNACZENIA**


-  GRANICE TERENÓW OBJĘTYCH PLANEM
-  LINIE ROZGRANICZAJĄCE TERENY - WYZNACZAJĄCE TERENY O RÓŻNYM PRZEZNACZENIU LUB RÓŻNYCH ZASADACH ZAGOSPODAROWANIA
-  NIEPRZEKRACZALNE LINIE ZABUDOWY - WYZNACZONE NA RYSUNKU PLANU I OBOWIAZUJĄCE W ODNIESIENIU DO BUDYNKÓW PROJEKTOWANYCH, ODBUDOWYWANYCH I ROZBUDOWYWANYCH
-  **RM** TERENY ZABUDOWY ZAGRODOWEJ
-  STANOWISKO ARCHEOLOGICZNE RACHODOSZCZE NR 1 - OBSZAR AZP NR 90-88/21\_1
-  ORIENTACYJNE LINIE ROZGRANICZAJĄCE TERENY DRÓG, ILUSTRUJĄCE FRAGMENTY UKŁADU KOMUNIKACYJNEGO POZA OBSZAR OBJĘTYM PLANEM

**FRAGMENT STUDIUM UWARUNKOWAŃ I KIERUNKÓW ZAGOSPODAROWANIA PRZESTRZENNEGO GMINY ADAMÓW**

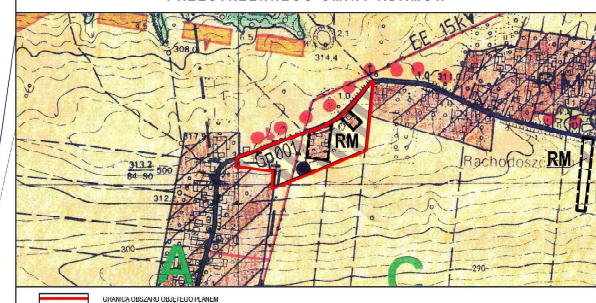



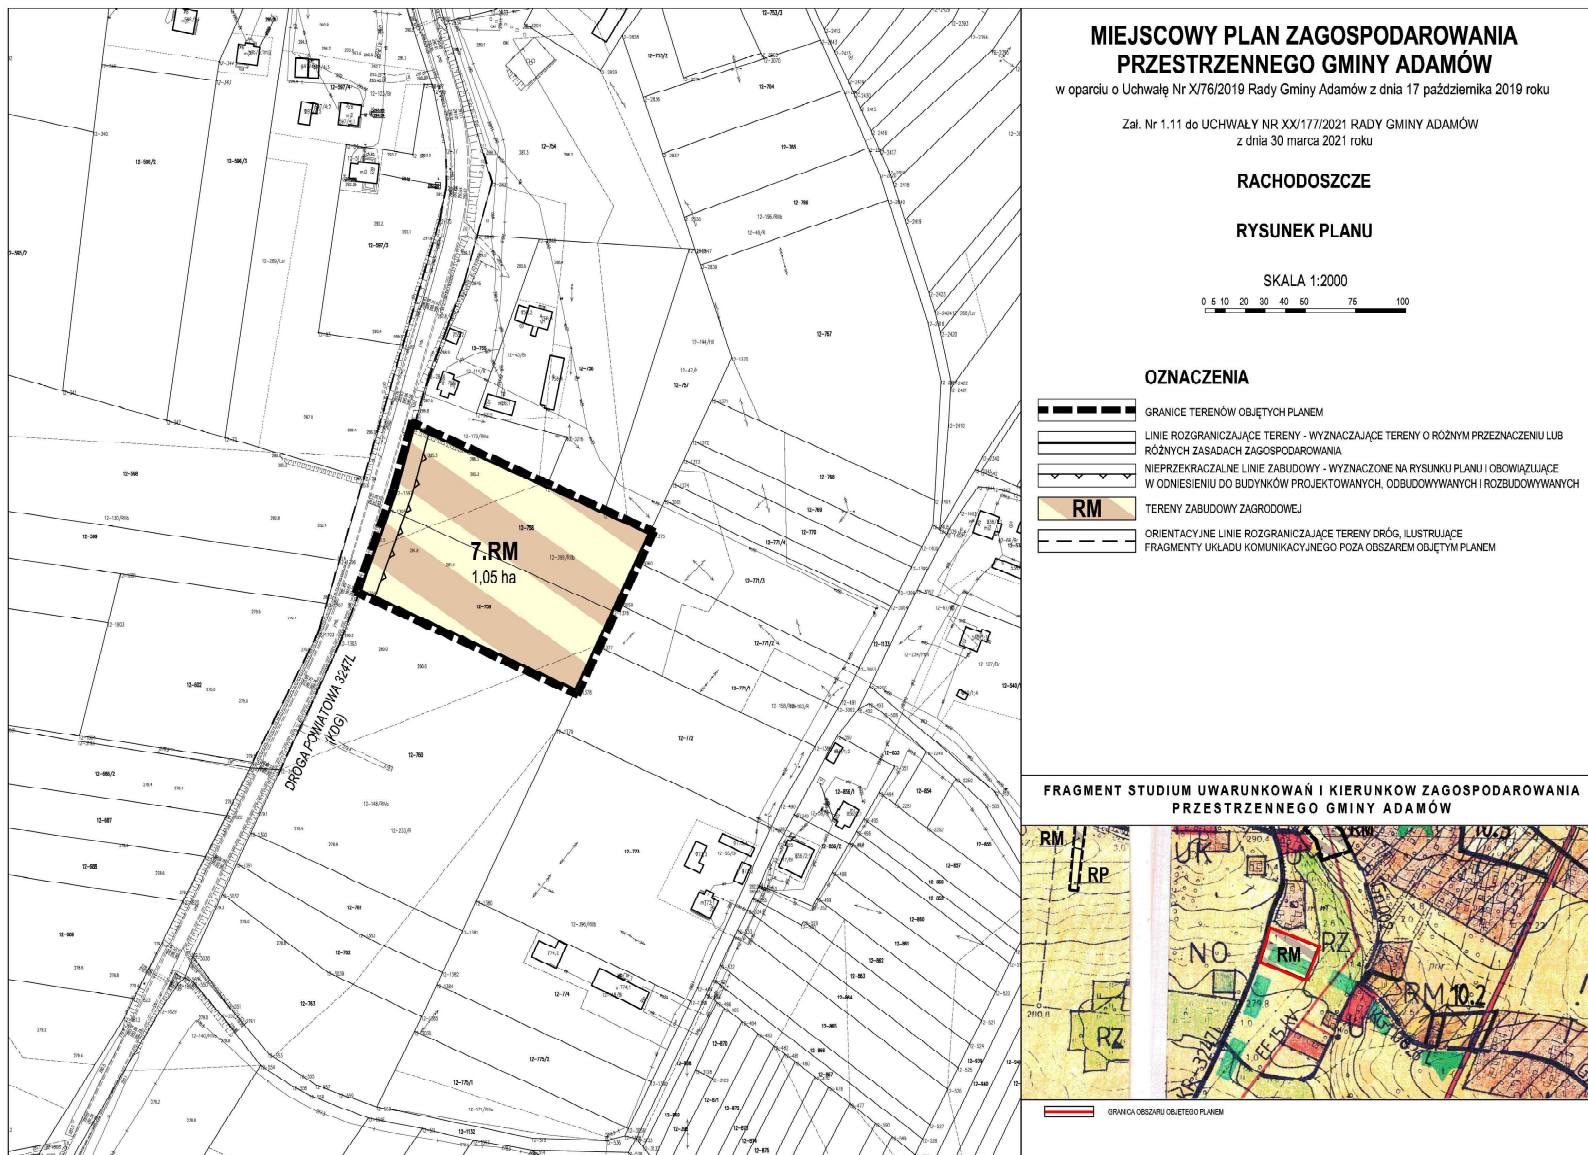

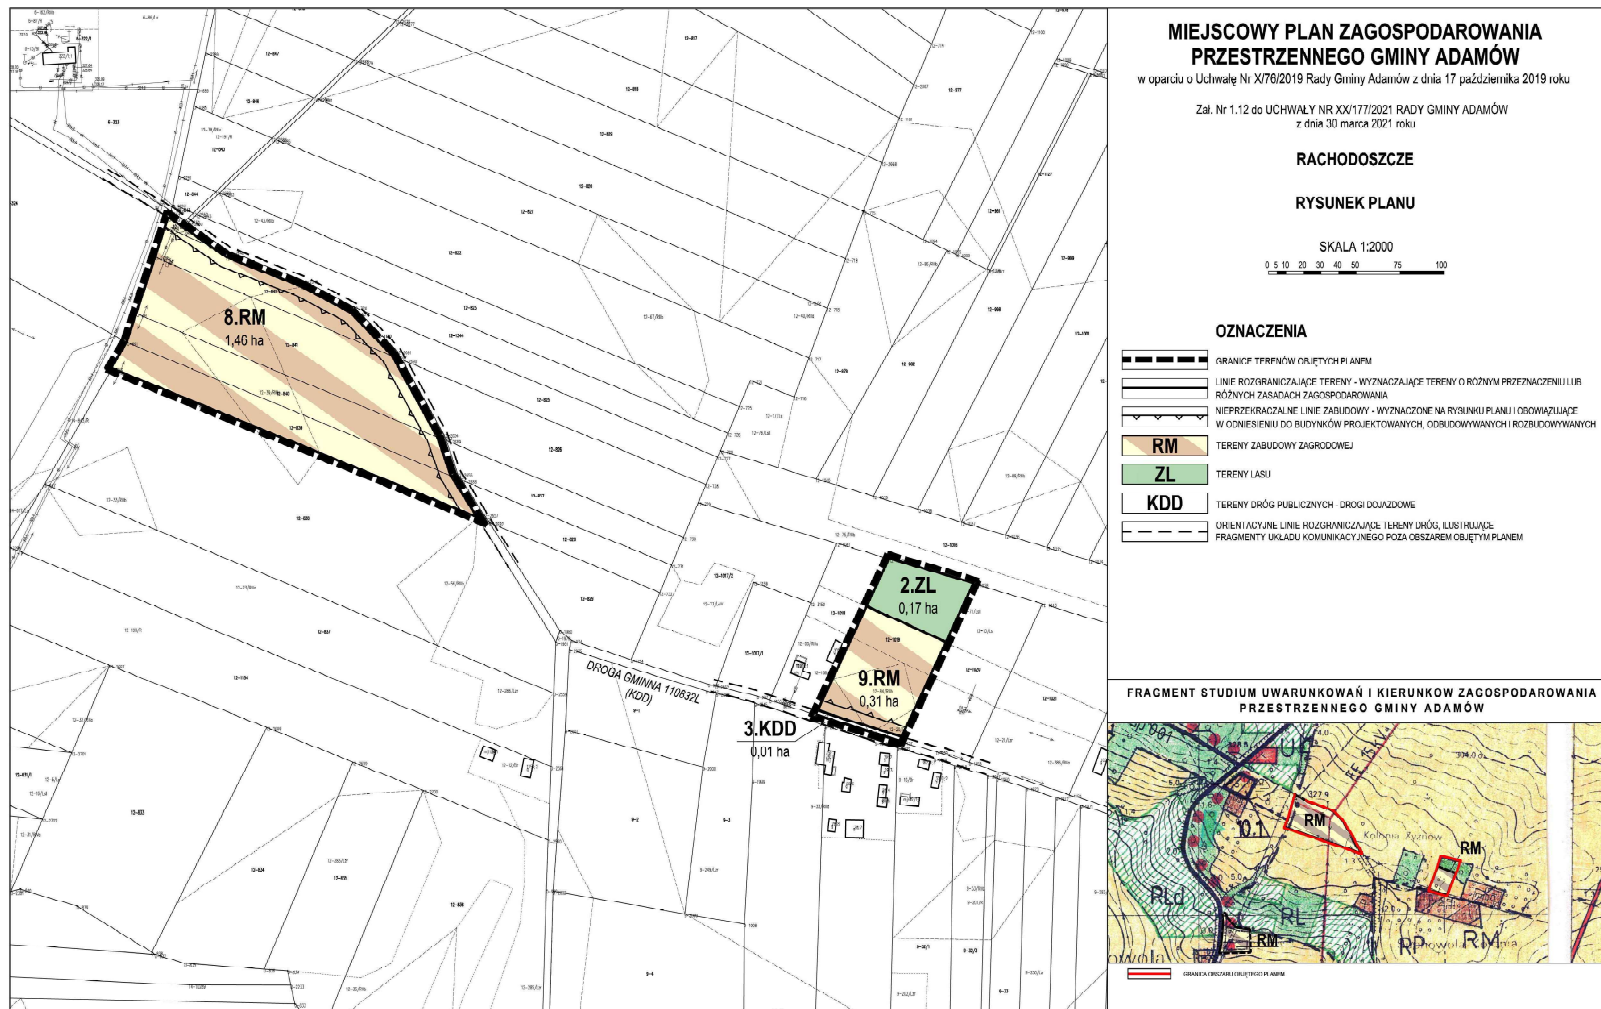

**MIEJSCOWY PLAN ZAGOSPODAROWANIA PRZESTRZENNEGO GMINY ADAMÓW**

w oparciu o Uchwałę Nr XX/76/2019 Rady Gminy Adamów z dnia 17 października 2019 roku

Zał. Nr 1.12 do UCHWAŁY NR XX/177/2021 RADY GMINY ADAMÓW z dnia 30 marca 2021 roku

**RACHODOSZCZE**


**RYSUNEK PLANU**




**OZNACZENIA**


- GRANICE TERENÓW OBJĘTYCH PLANEM
- LINIE ROZGRANICZAJĄCE TERENY - WYZNACZAJĄCE TERENY O RÓŻNYM PRZEZNACZENIU I LUB RÓŻNYCH ZASADACH ZAGOSPODAROWANIA
- NIEPRZEKRACZAJĄCE LINIE ZABUDOWY - WYZNACZONE NA RYSUNKU PLANU I OBYWIAZUJĄCE W ODNIESIENIU DO BUDYNKÓW PROJEKTOWANYCH, ODBUDOWYWANYCH I ROZBUDOWYWANYCH
- RM** TERENY ZABUDOWY ZAGRODOWEJ
- ZL** TERENY LASU
- KDD** TERENY DRÓG PUBLICZNYCH - DRÓGI DOJAZDOWE
- ORIENTACYJNE LINIE HULZGRANICZAJĄCE TERENY URODZAJU, ILLUSTRUJĄCE FRAGMENTY UKŁADU KOMUNIKACYJNEGO POZA OBEJTYM PLANEM


**FRAGMENT STUDIUM UWARUNKOWAŃ I KIERUNKÓW ZAGOSPODAROWANIA PRZESTRZENNEGO GMINY ADAMÓW**

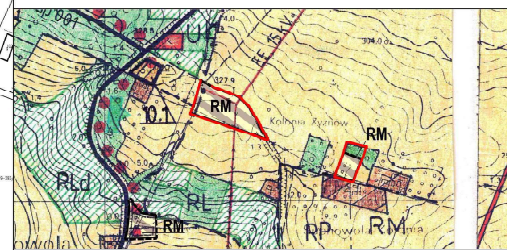


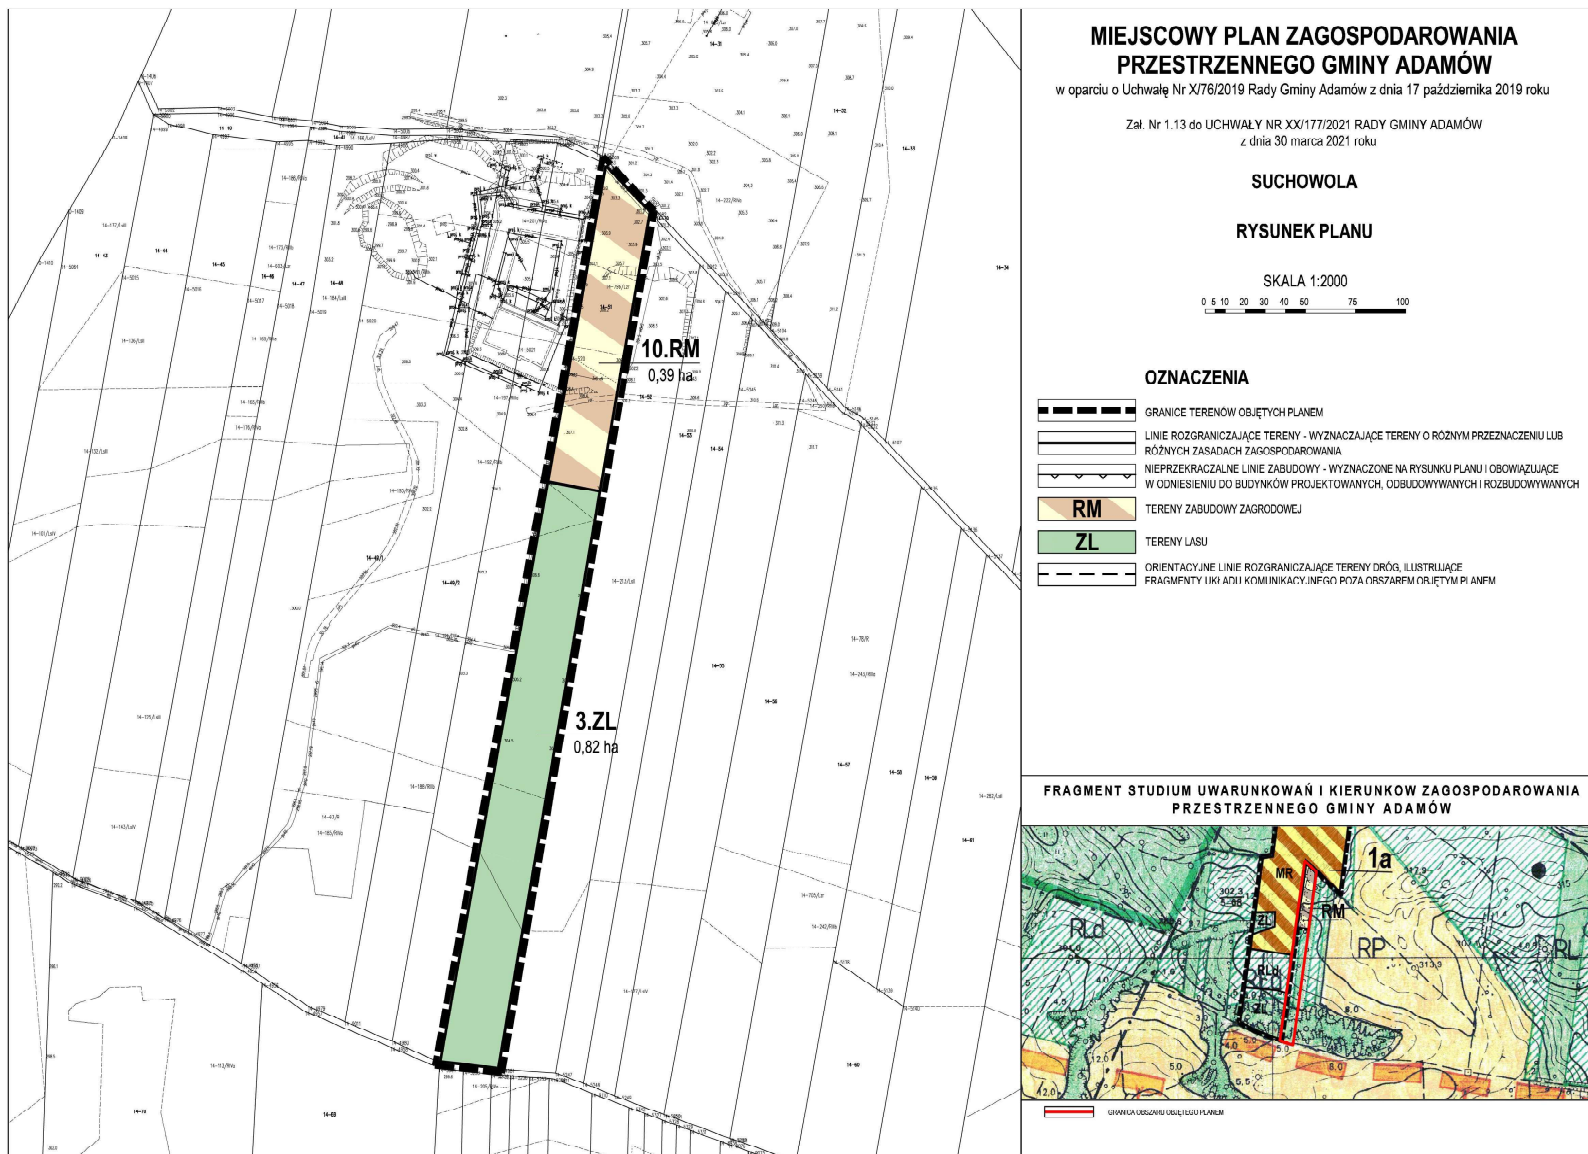



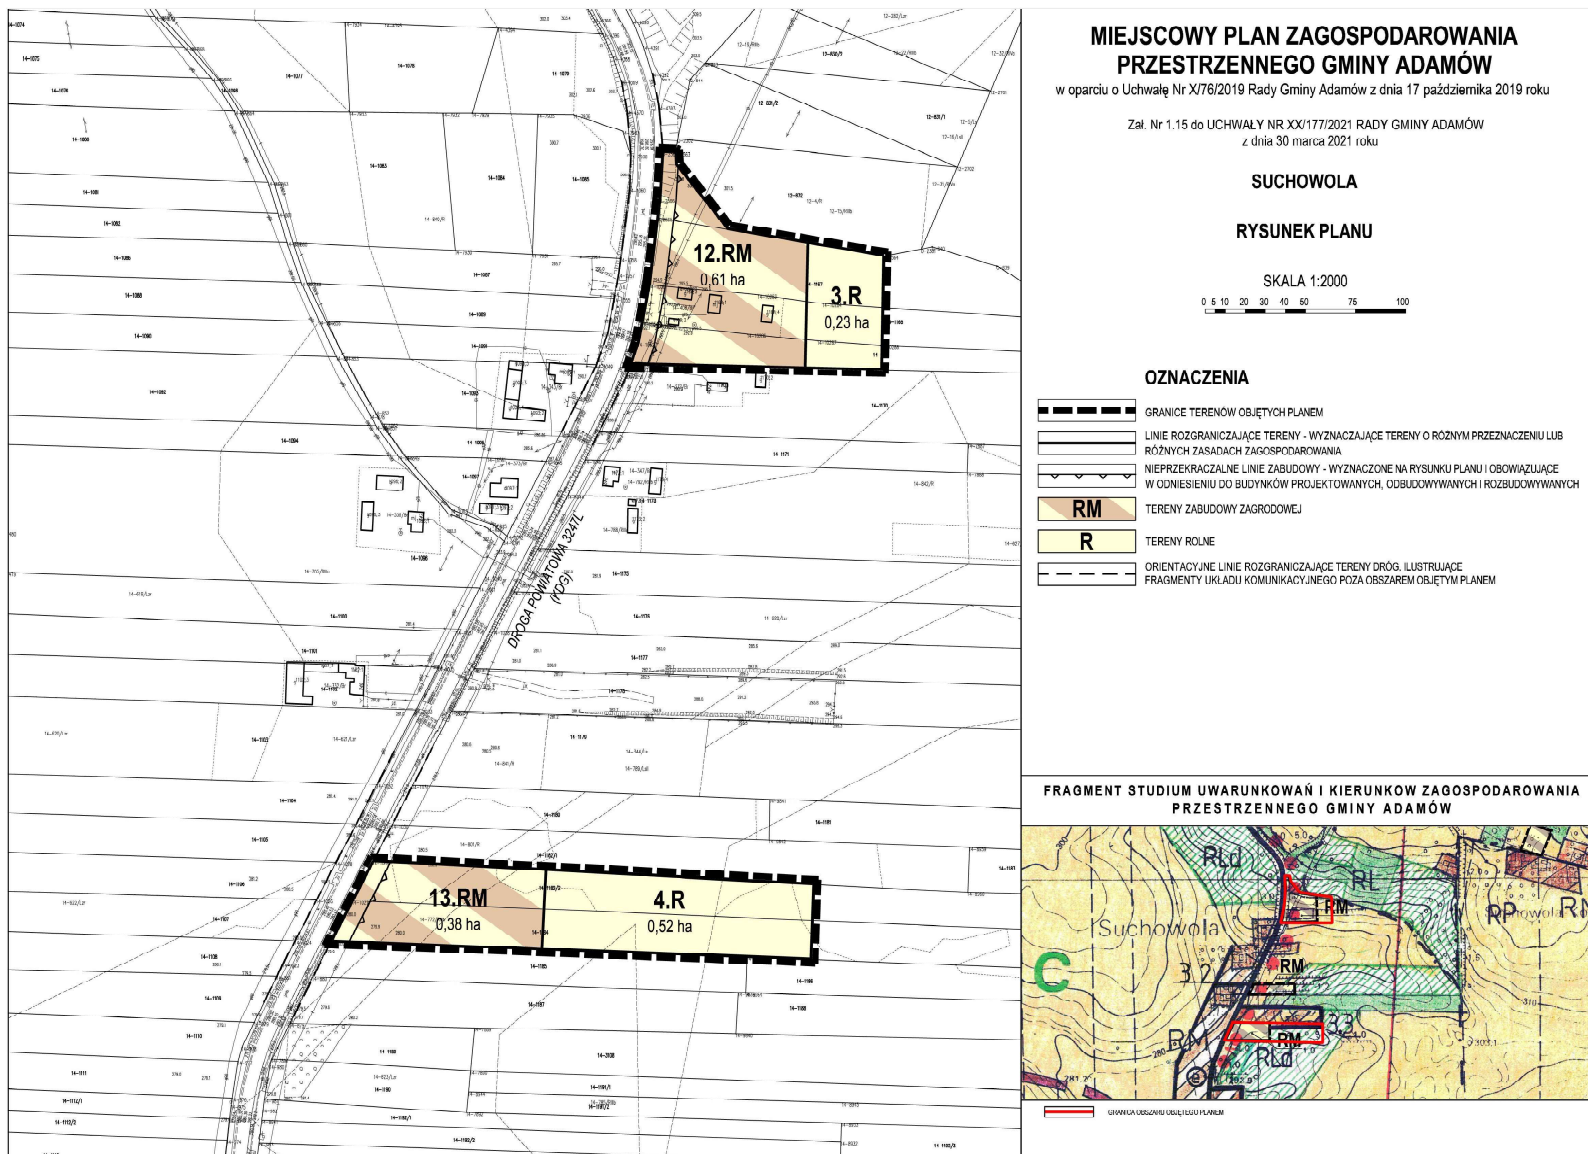


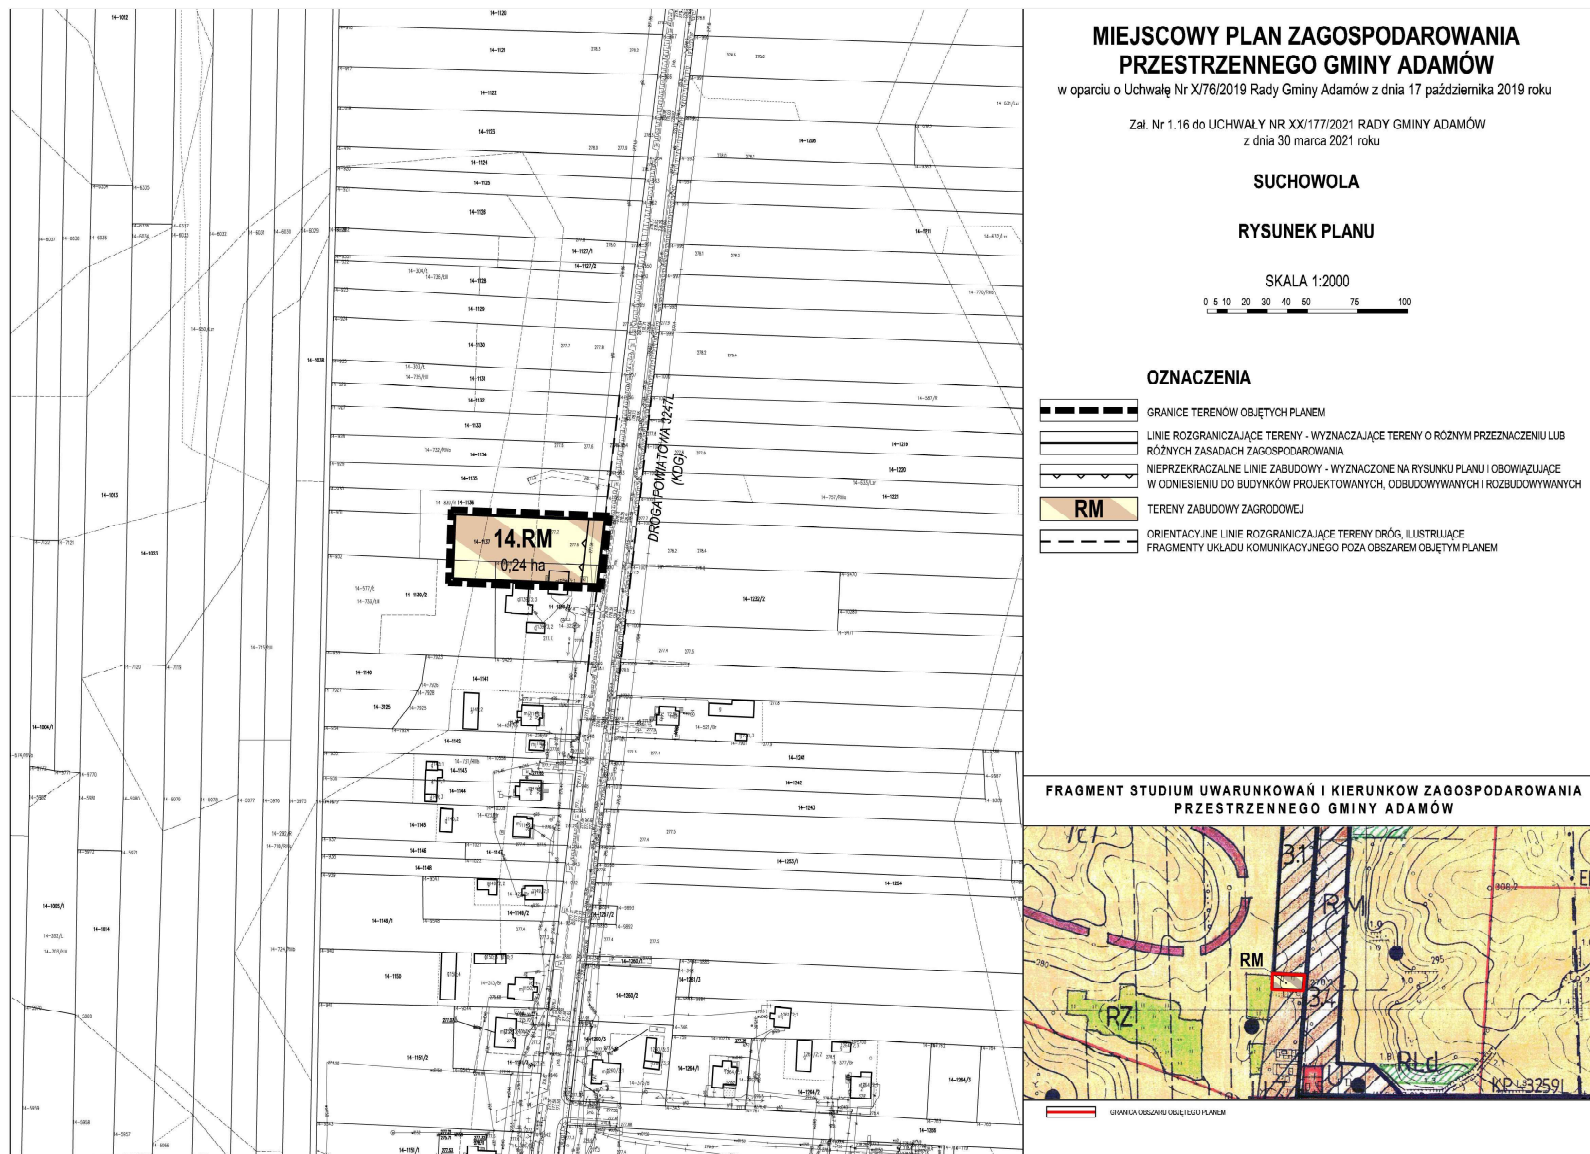

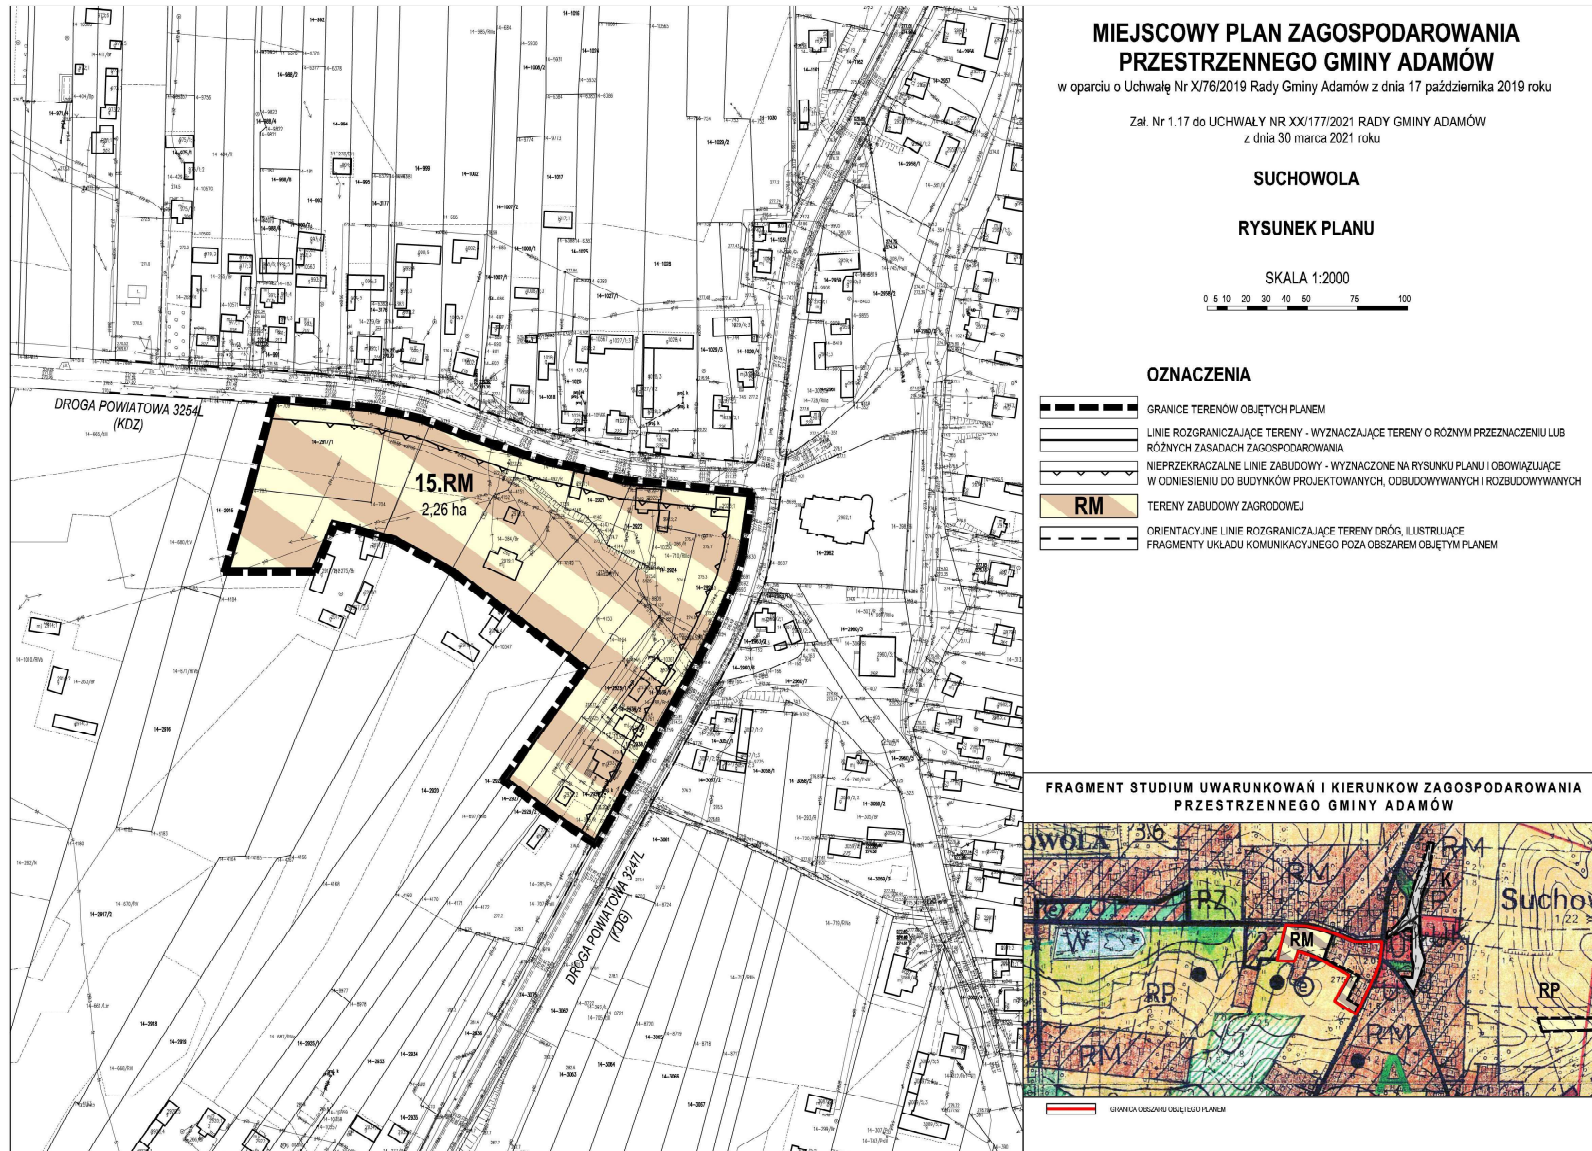





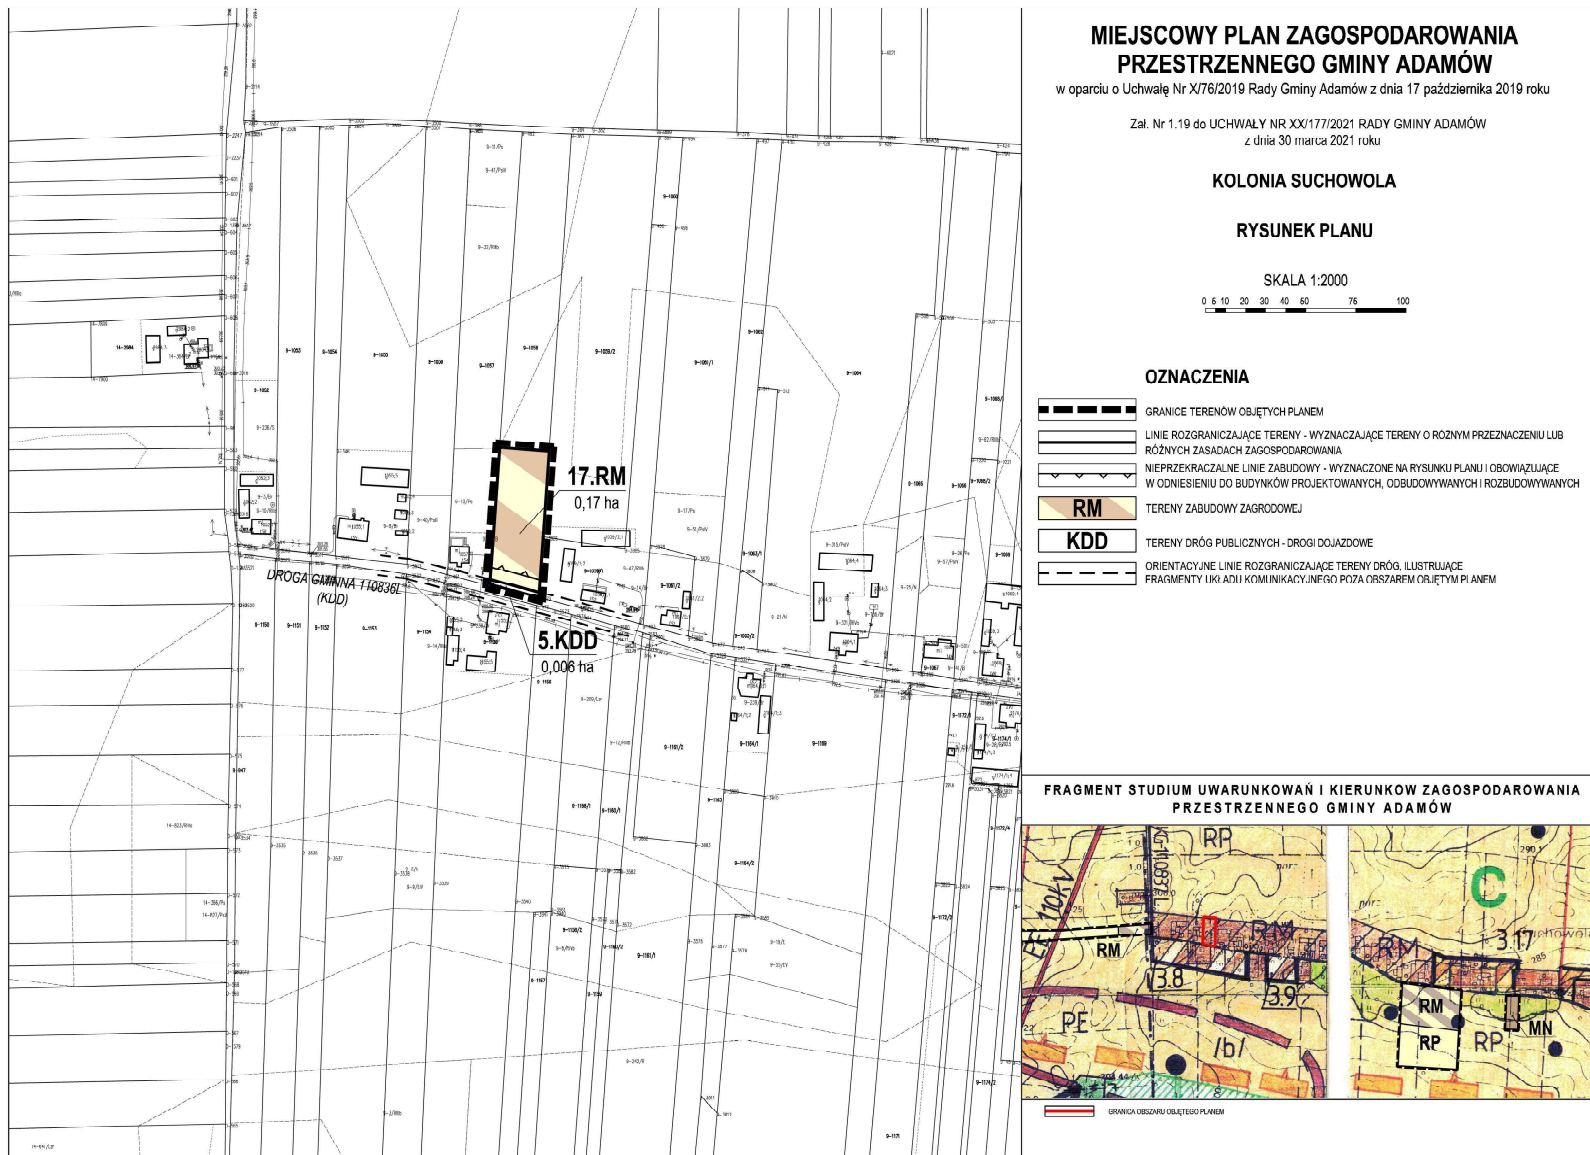

**MIEJSCOWY PLAN ZAGOSPODAROWANIA PRZESTRZENNEGO GMINY ADAMÓW**


w oparciu o Uchwałę Nr X/76/2019 Rady Gminy Adamów z dnia 17 października 2019 roku

Załącznik Nr 1.19 do UCHWAŁY NR XX/177/2021 RADY GMINY ADAMÓW z dnia 30 marca 2021 roku

**KOLONIA SUCHOWOLA**

**RYSunEK PLANU**


SKALA 1:2000

 


**OZNACZENIA**

- GRANICE TERENÓW OBJĘTYCH PLANEM
- LINIE ROZGRANICZAJĄCE TERENY - WYMNACZAJĄCE TERENY O RÓŻNYM PRZEZNACZENIU LUB RÓŻNYCH ZASADACH ZAGOSPODAROWANIA
- NIEPRZEKRACZALNE LINIE ZABUDOWY - WYMNACZONE NA RYSUNKU PLANU I OBOWIĄZUJĄCE W ODNIESIENIU DO BUDYNKÓW PROJEKTOWANYCH, ODBUDOWYWANYCH I ROZBUDOWYWANYCH
- RM** TERENY ZABUDOWY ZAGRODOWEJ
- KDD** TERENY DRÓG PUBLICZNYCH - DRÓGI DOJAZDOWE
- ORIENTACYJNE LINIE ROZGRANICZAJĄCE TERENY DRÓG, ILUSTRUJĄCE FRAGMENTY UKŁADU KOMUNIKACYJNEGO POZA OBSZAR OBJĘTYM PLANEM

**FRAGMENT STUDIUM UWARUNKOWAŃ I KIERUNKÓW ZAGOSPODAROWANIA PRZESTRZENNEGO GMINY ADAMÓW**

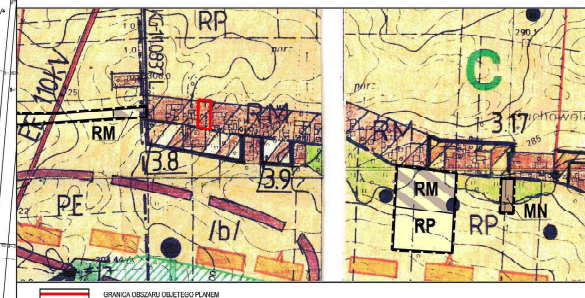

GRANICA OBSZARU OBJĘTEGO PLANEM

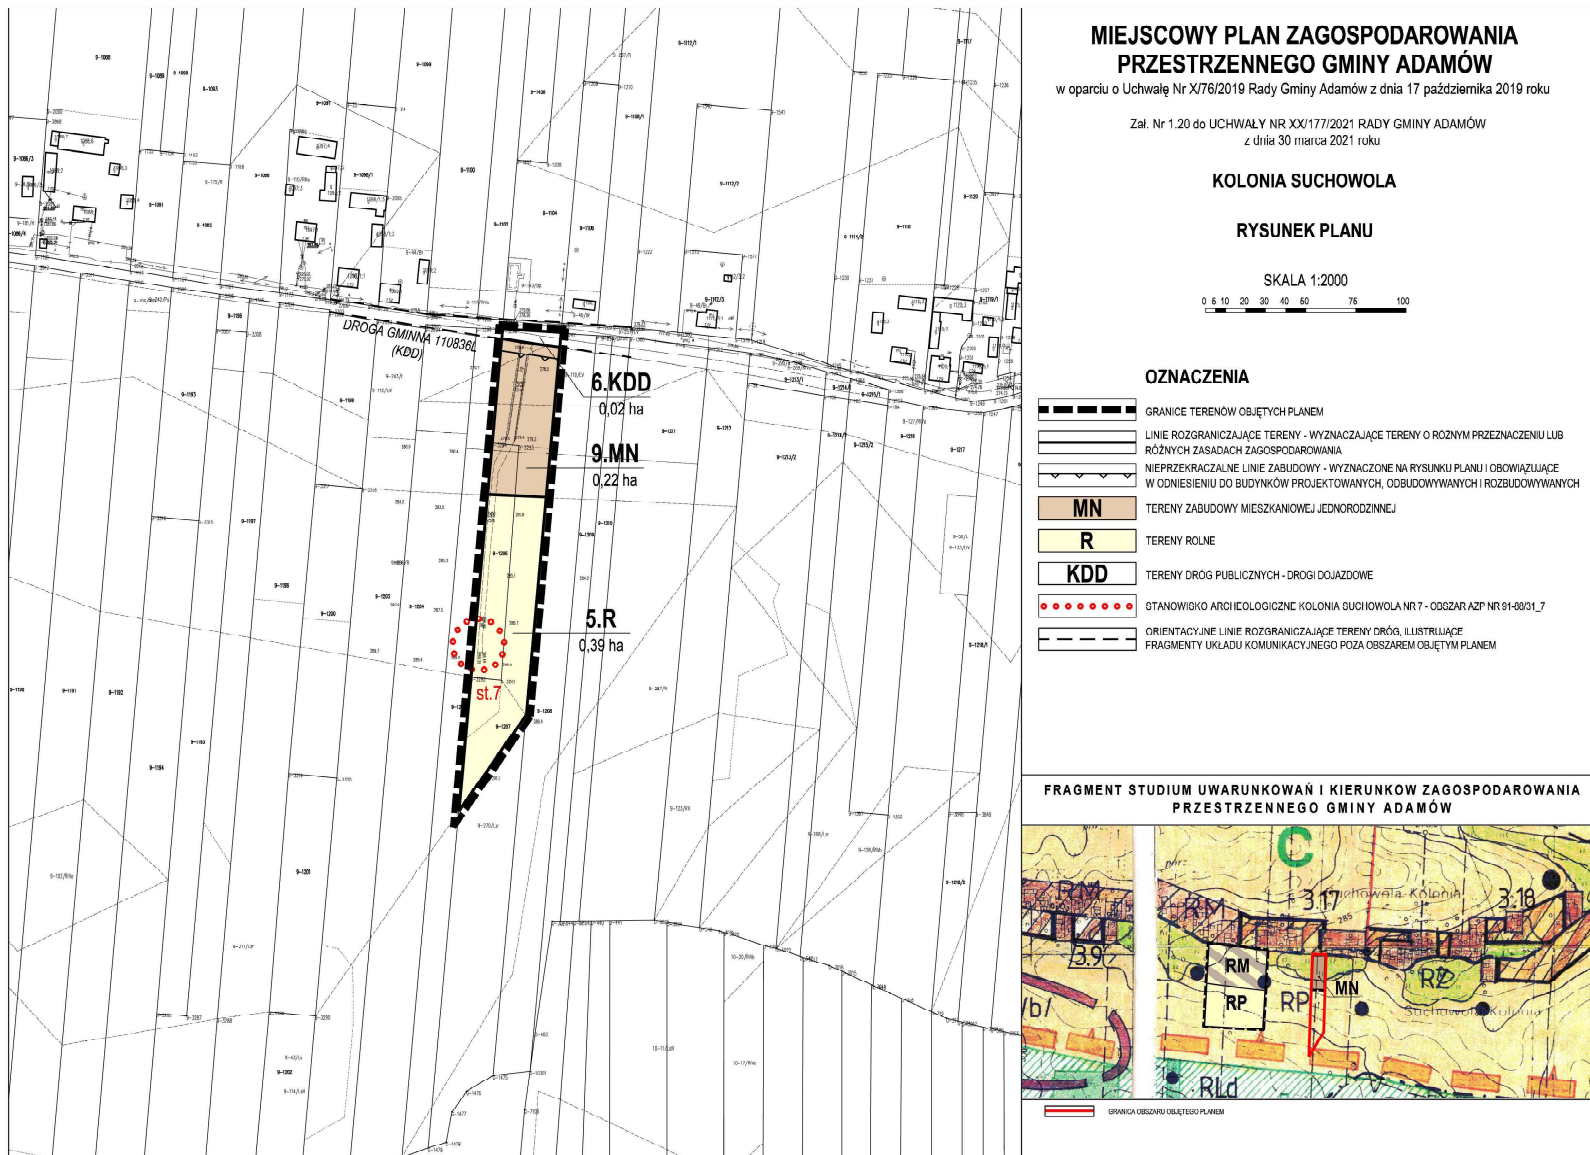

**MIEJSCOWY PLAN ZAGOSPODAROWANIA PRZESTRZENNEGO GMINY ADAMÓW**


w oparciu o Uchwałę Nr X/76/2019 Rady Gminy Adamów z dnia 17 października 2019 roku

Załącznik Nr 1.20 do UCHWAŁY NR XX/177/2021 RADY GMINY ADAMÓW z dnia 30 marca 2021 roku

**KOLONIA SUCHOWOLA**

**RYСУNEK PLANU**


SKALA 1:2000

 


**OZNACZENIA**


- GRANICE TERENÓW OBJĘTYCH PLANEM
- LINIE ROZGRANICZAJĄCE TERENY - WYMNIAJĄCE TERENY O RÓŻNYM PRZEZNACZENIU LUB RÓŻNYCH ZASADACH ZAGOSPODAROWANIA
- NIEPRZEKRACZALNE LINIE ZABUDOWY - WYMNIAJĄCE NA RYSUNKU PLANU I OBOWIĄZUJĄCE W ODNIESIENIU DO BUDYNKÓW PROJEKTOWANYCH, ODBUDOWYWANYCH I ROZBUDOWYWANYCH
- MN** TERENY ZABUDOWY MIESZKANIOWEJ JEDNORODZINNEJ
- R** TERENY ROLNE
- KDD** TERENY DRÓG PUBLICZNYCH - DRÓGI DOJAZDOWE
- STANOWISKO ARCHEOLOGICZNE KOLONIA SUCHOWOLA NR 7 - OBRZĘB AZP NR 91-08/01\_7
- ORIENTACYJNE LINIE ROZGRANICZAJĄCE TERENY DRÓG, ILLUSTRUJĄCE FRAGMENTY UKŁADU KOMUNIKACYJNEGO POZA OBSZAR OBJĘTY PLANEM

**FRAGMENT STUDIUM UWARUNKOWAŃ I KIERUNKÓW ZAGOSPODAROWANIA PRZESTRZENNEGO GMINY ADAMÓW**

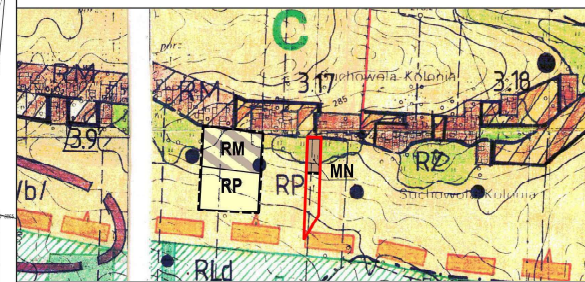

GRANICA OBSZARU OBJĘTEGO PLANEM

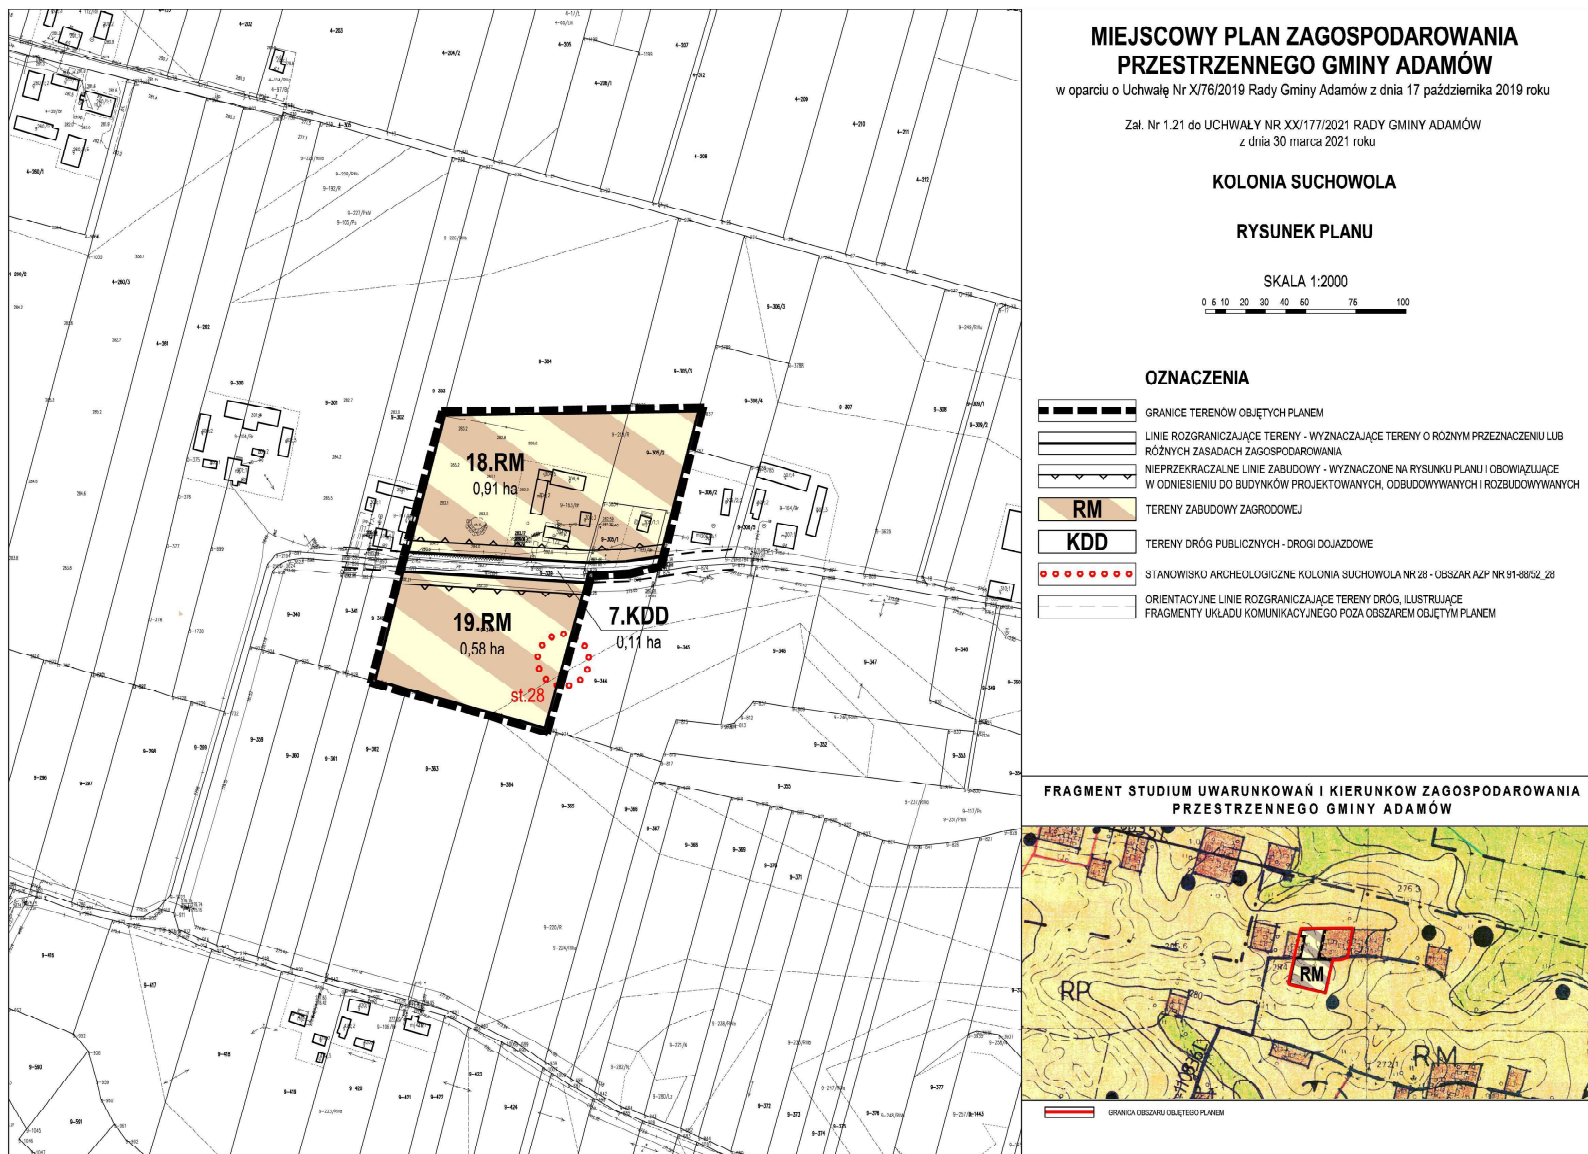

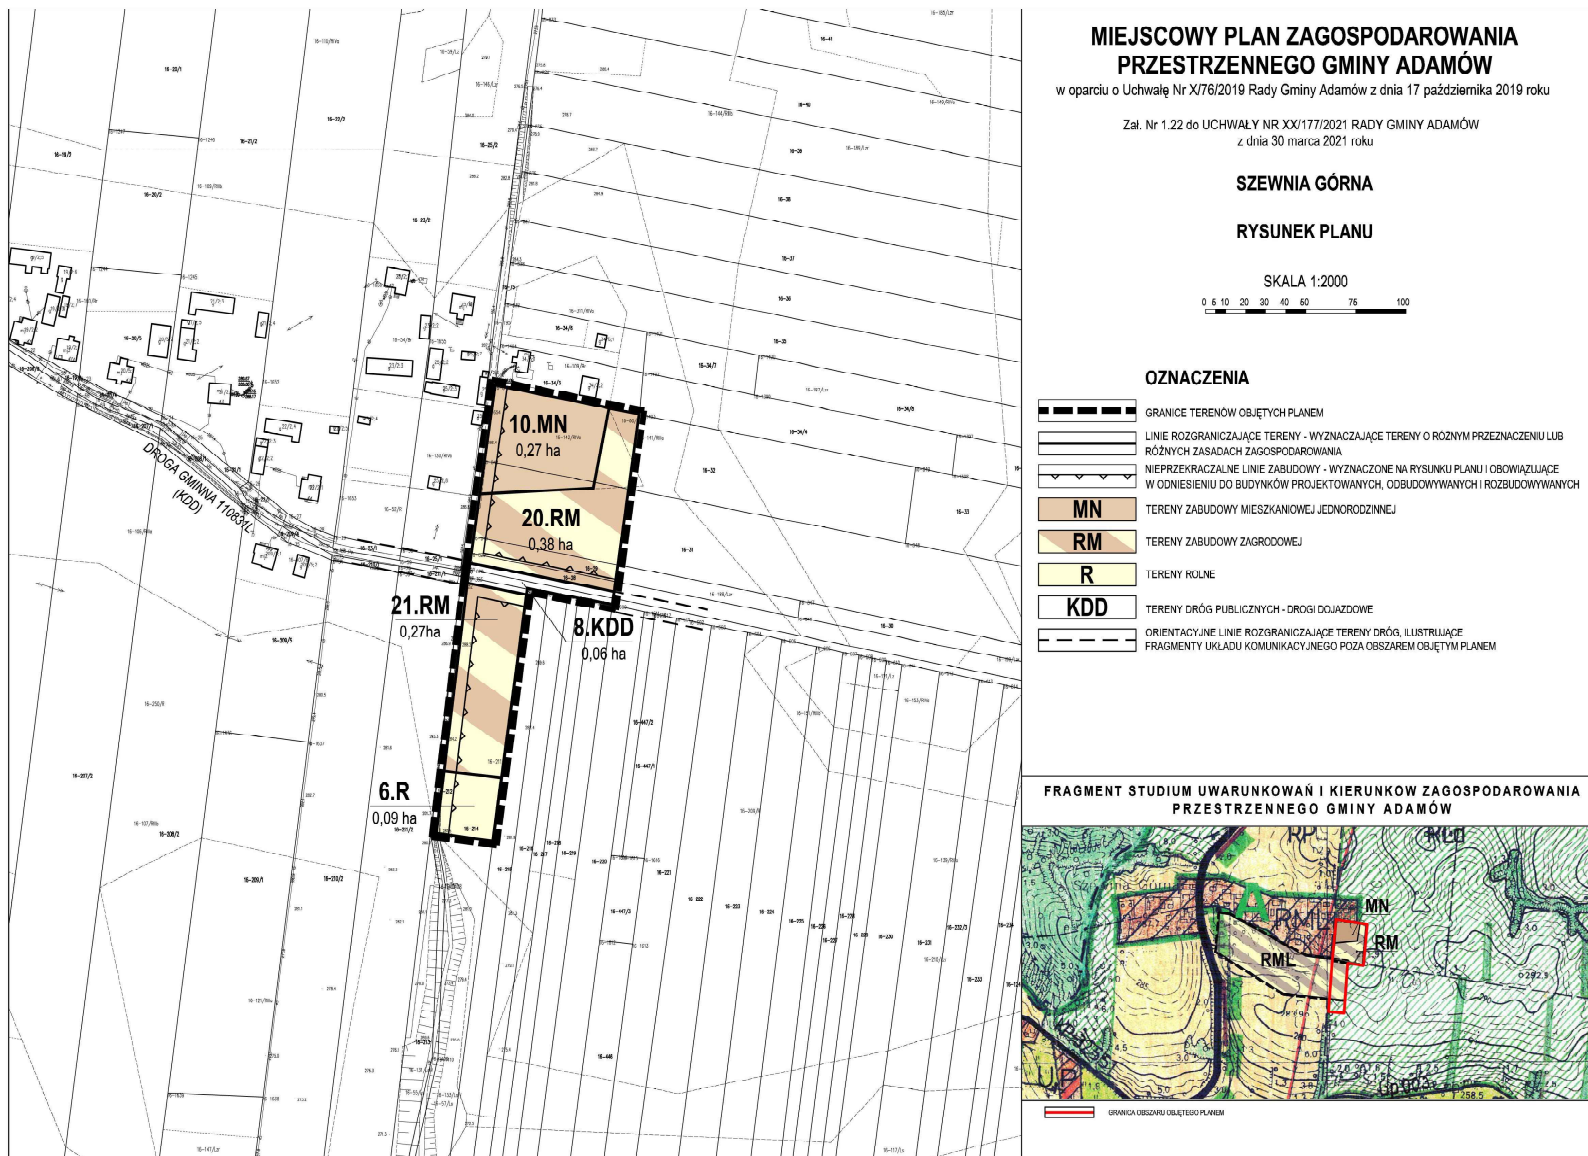

**MIEJSCOWY PLAN ZAGOSPODAROWANIA PRZESTRZENNEGO GMINY ADAMÓW**


w oparciu o Uchwałę Nr X/76/2019 Rady Gminy Adamów z dnia 17 października 2019 roku

Załącznik Nr 1.22 do UCHWAŁY NR XX/177/2021 RADY GMINY ADAMÓW z dnia 30 marca 2021 roku

**SZEWNIA GÓRNA**

**RYSUNEK PLANU**


SKALA 1:2000

 


**OZNACZENIA**

- GRANICE TERENÓW OBJĘTYCH PLANEM
- LINIE ROZGRANICZAJĄCE TERENY - WYZNACZAJĄCE TERENY O RÓŻNYM PRZEZNACZENIU LUB RÓŻNYCH ZASADACH ZAGOSPODAROWANIA
- NIEPRZEKRACZALNE LINIE ZABUDOWY - WYZNACZONE NA RYSUNKU PLANU I OBOWIĄZUJĄCE W ODNIESIENIU DO BUDYNKÓW PROJEKTOWANYCH, ODBUDOWYWANYCH I ROZBUDOWYWANYCH
- MN** TERENY ZABUDOWY MIESZKANIOWEJ JEDNORODZINNEJ
- RM** TERENY ZABUDOWY ZAGRODOWEJ
- R** TERENY ROLNE
- KDD** TERENY DRÓG PUBLICZNYCH - DRÓGI DOJAZDOWE
- ORIENTACYJNE LINIE ROZGRANICZAJĄCE TERENY DRÓG, ILLUSTRUJĄCE FRAGMENTY UKŁADU KOMUNIKACYJNEGO POZA OBSZAR OBJĘTY PLANEM

**FRAGMENT STUDIUM UWARUNKOWAŃ I KIERUNKÓW ZAGOSPODAROWANIA PRZESTRZENNEGO GMINY ADAMÓW**

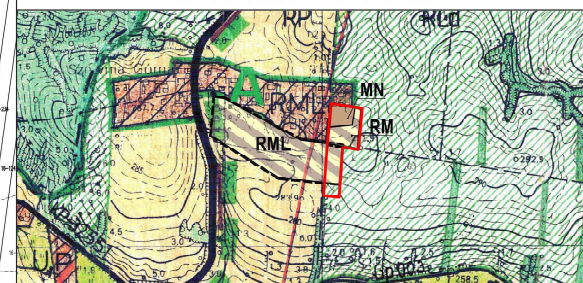

GRANICA OBSZARU OBJĘTEGO PLANEM

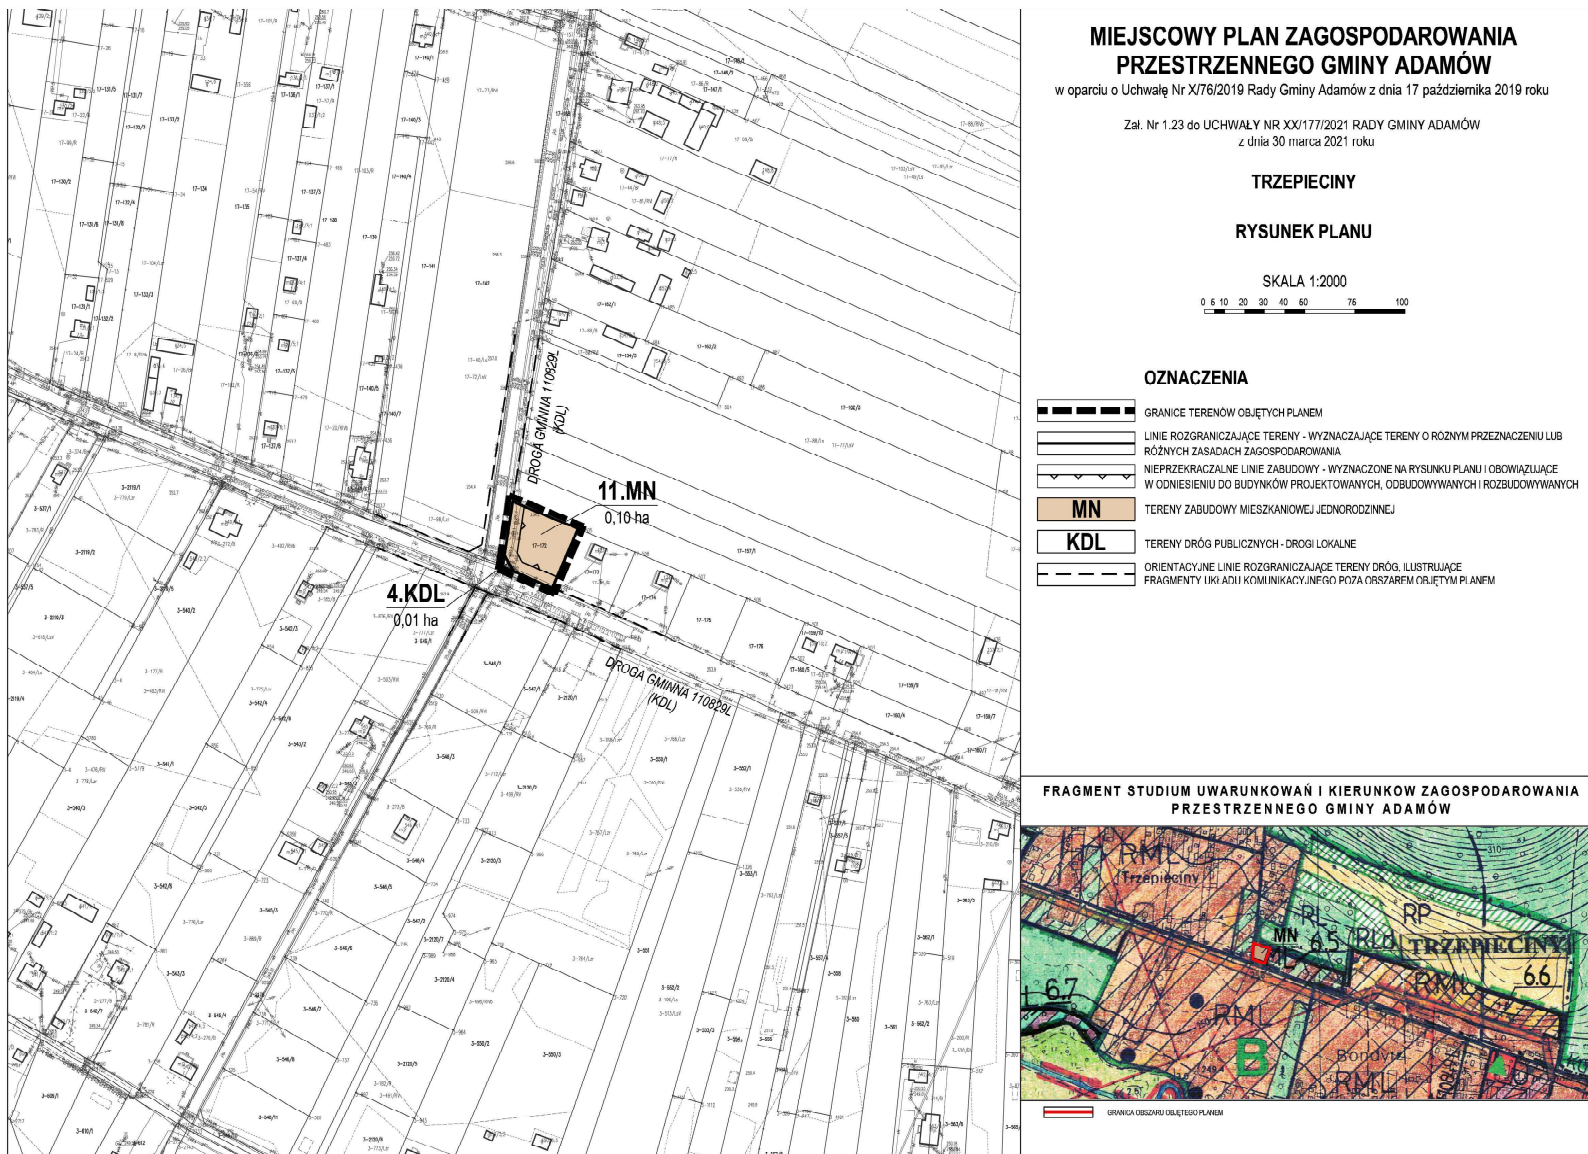

### MIEJSCOWY PLAN ZAGOSPODAROWANIA PRZESTRZENNEGO GMINY ADAMÓW


w oparciu o Uchwałę Nr X/76/2019 Rady Gminy Adamów z dnia 17 października 2019 roku

Zal. Nr 1.23 do UCHWAŁY NR XX/177/2021 RADY GMINY ADAMÓW z dnia 30 marca 2021 roku

TRZEPICINY

RYСУNEK PLANU


SKALA 1:2000

 

#### OZNACZENIA

- GRANICE TERENÓW OBJĘTYCH PLANEM
- LINIE ROZGRANICZAJĄCE TERENY - WYZNACZAJĄCE TERENY O RÓŻNYM PRZEZNACZENIU LUB RÓŻNYCH ZASADACH ZAGOSPODAROWANIA
- NIEPRZEKACZALNE LINIE ZABUDOWY - WYZNACZONE NA RYSUNKU PLANU I OBOWIĄZUJĄCE W ODNIESIENIU DO BUDYNKÓW PROJEKTOWANYCH, ODBUDOWYWANYCH I ROZBUDOWYWANYCH
- MN TERENY ZABUDOWY MIESZKANIOWEJ JEDNORODZINNEJ
- KDL TERENY DRÓG PUBLICZNYCH - DRÓGI LOKALNE
- ORIENTACYJNE LINIE ROZGRANICZAJĄCE TERENY DRÓG, ILUSTRUJĄCE FRAGMENTY LUK ADU I KOMUNIKACYJNEGO POZA OBSZAR EM OBJĘTYM PLANEM

#### FRAGMENT STUDIUM UWARUNKOWAŃ I KIERUNKÓW ZAGOSPODAROWANIA PRZESTRZENNEGO GMINY ADAMÓW

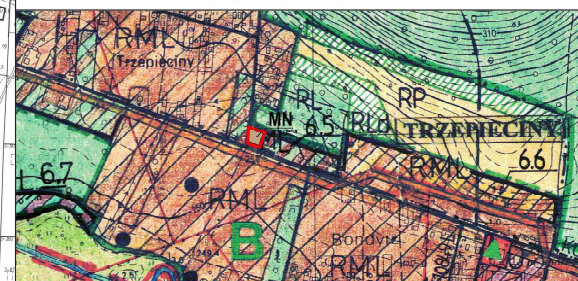

GRANICA OBSZARU OBJĘTEGO PLANEM

**Załącznik Nr 2**

do Uchwały Nr XX/177/2021  
Rady Gminy Adamów  
z dnia 30 marca 2021 roku

**ROZSTRZYGNIECIE**

DOTYCZĄCE ROZPATRZENIA UWAG WNIESIONYCH  
DO PROJEKTU MIEJSCOWEGO PLANU  
ZAGOSPODAROWANIA PRZESTRZENNEGO  
GMINY ADAMÓW

Projekt „**Miejscowego planu zagospodarowania przestrzennego gminy Adamów**”, został wyłożony do publicznego wglądu w okresie od 10.02.2021 roku do 03.03.2021 roku. W wyznaczonym terminie wnoszenia uwag dotyczących projektu planu, tj. do dnia 16.03.2021 roku wpłynęła jedna uwaga.

Z uwagi na powyższe, Wójt Gminy Adamów dokonał rozpatrzenia uwagi dotyczącej projektu planu. Wniesiona przez osobę fizyczną uwaga dotycząca działki nr 1795/1, położonej w Jacni została przez Wójta Gminy Adamów uwzględniona.

Ponieważ przedmiotowa działka w obowiązującym planie miejscowym znajduje się w terenach przeznaczonych pod zabudowę mieszkaniową jednorodzinną, jak również została ujęta na załączniku graficznym do uchwały o przystąpieniu, nie zostały naruszone warunki postawione przez instytucje i organy właściwe do uzgadniania i opiniowania planu. Wobec powyższego, Wójt Gminy Adamów przekazał Radzie Gminy Adamów projekt „**Miejscowego planu zagospodarowania przestrzennego gminy Adamów**” do uchwalenia.

**Załącznik Nr 3**  
do Uchwały Nr XX/177/2021  
Rady Gminy Adamów  
z dnia 30 marca 2021 r.

## **ROZSTRZYGNĘCIE**

### **O SPOSOBIE REALIZACJI ZAPISANYCH W MIEJSCOWYM PLANIE ZAGOSPODAROWANIA PRZESTRZENNEGO GMINY ADAMÓW INWESTYCJI Z ZAKRESU INFRASTRUKTURY TECHNICZNEJ NALEŻĄCYCH DO ZADAŃ WŁASNYCH GMINY ORAZ ZASADACH I ŹRÓDŁACH ICH FINANSOWANIA**

1. Tereny objęte planem wyposażone są w podstawowy układ komunikacyjny wytworzony z dróg publicznych w klasie technicznej „droga lokalna” (KDL) i „droga dojazdowa” (KDD), powiązany z drogami o znaczeniu ponadlokalnym, którymi są: droga główna (KDG) i drogi zbiorcze (KDZ), uzupełniony drogami wewnętrznymi (KDW). W planie dopuszcza się modernizację istniejących dróg publicznych w nawiązaniu od powstających potrzeb.
2. Tereny objęte planem wyposażone są częściowo w sieci i urządzenia infrastruktury technicznej, w tym wiejską sieć wodociągową. W ustaleniach planu dopuszczona została rozbudowa i modernizacja istniejących sieci uzbrojenia infrastrukturalnego oraz budowa nowych odcinków sieci – w zależności od powstających potrzeb.
3. Dla określonych w ust. 1 i 2 inwestycji stanowiących zadania własne Gminy Adamów, przewiduje się możliwość ich finansowania z budżetu gminy oraz z budżetu Państwa, przy udziale podmiotów gospodarczych prowadzących działalność w terenach objętych planem – w ramach porozumienia cywilno-prawnego lub w formie partnerstwa publiczno-prywatnego.
4. Przyjmuje się zasadę finansowania inwestycji związanych z realizacją dróg publicznych (lokalnych i dojazdowych) oraz budowę i modernizację sieci wodociągowej i kanalizacyjnej z budżetu gminy – w części dotyczącej inwestycji celu publicznego o znaczeniu gminnym. Dopuszcza się finansowanie inwestycji z zakresu infrastruktury technicznej z wykorzystaniem dotacji pochodzących z funduszy Unii Europejskiej i krajowych funduszy celowych.
5. Zakłada się, iż uzbrojenie terenów objętych planem w sieci i urządzenia elektroenergetyczne oraz urządzenia i sieci związane z zaopatrzeniem w gaz - nie stanowiących zadań własnych gminy - realizowane będzie zgodnie z zasadami określonymi w ustawie *Prawo energetyczne*.

Załącznik Nr 4 do uchwały Nr XX/177/2021

Rady Gminy Adamów

z dnia 30 marca 2021 r.

Zalacznik4.xml

**Dane przestrzenne**