

**UCHWAŁA RADY MIEJSKIEJ W GÓRZE**  
**NR XXXI/204/2008**

z dnia 29 grudnia 2008 r.

**w sprawie zmiany miejscowego planu zagospodarowania przestrzennego gminy**  
**Góra działka nr 211/1 obręb Osetno**

Na podstawie art. 18 ust. 2 pkt 5 ustawy z dnia 8 marca 1990 r. o samorządzie gminnym (tekst jednolity Dz. U. z 2001 roku Nr 142, poz. 1591, z 2002 r. Nr 23, poz. 220, Nr 62, poz. 558, Nr 113, poz. 984, Nr 153, poz. 1271, Nr 214, poz. 1806, z 2003 r. Nr 80, poz. 717, Nr 162, poz. 1568, z 2004 r. Nr 102, poz. 1055, Nr 116, poz. 1203, Nr 167, poz. 1759, z 2005 r. Nr 172, poz. 1441, Nr 175, poz. 1457, z 2006 r. Nr 17, poz. 128, Nr 181, poz. 1337, z 2007 r. Nr 48, poz. 327, Nr 138, poz. 974, Nr 173, poz. 1218, z 2008 r. Nr 180, poz. 1111) art. 20 ust. 1 i art. 27 ustawy z dnia 27 marca 2003 roku o planowaniu i zagospodarowaniu przestrzennym (Dz. U. z 2003 roku Nr 80, poz. 717, zm. 2004 r. Dz. U. Nr 6, poz. 41, Nr 141, poz. 1492, z 2005 r. Nr 113, poz. 954, Nr 130, poz. 1087, z 2006 r. Nr 45, poz. 319, Nr 225, poz. 1635, z 2007 r. Nr 127, poz. 880), po stwierdzeniu zgodności projektu zmiany miejscowego planu zagospodarowania przestrzennego z ustaleniami Studium Uwarunkowań i Kierunków Zagospodarowania Przestrzennego Miasta i Gminy Góra, przyjętego uchwałą nr XIII/126/99 Rady Miejskiej w Górze z dnia 26 października 1999 roku Rada Miejska w Górze uchwała, co następuje:

§ 1

1. Zmienia się miejscowy plan zagospodarowania przestrzennego dla gminy Góra, wyznaczający obszar górniczy gazu ziemnego „LIPOWIEC” oraz „LIPOWIEC E” na terenie którego znajduje się wieś Osetno, uchwalony uchwałą nr XLIII/ /320/06 Rady Miejskiej w Górze z dnia 28 września 2006 r., opublikowany w Dzienniku Urzędowym Województwa Dolnośląskiego z 2006 r. Nr 254, poz. 3793, w granicach określonych odpowiednio na załączniku nr 1 do uchwały nr VII/43/07 Rady Miejskiej w Górze z dnia 25 kwietnia 2007 r. dla działki nr 211/1 położonej we wsi Osetno z przeznaczenia zabudowa zagrodowa w gospodarstwach rolnych, hodowlanych i ogrodniczych (RM) na teren usług (U).

§ 2

1. Zachowują moc obowiązującą ustalenia części tekstowej miejscowego planu zagospodarowania przestrzennego dla gminy Góra, wyznaczający obszar górniczy gazu ziemnego „LIPOWIEC” oraz „LIPOWIEC E” na terenie którego znajduje się wieś Osetno oraz spis symboli i oznaczeń graficznych rysunku planu, uchwalonego uchwałą nr XLIII/320/06 Rady Miejskiej w Górze z dnia 28 września 2006 r.
2. Zachowują moc obowiązującą rysunki planu w skali 1 2000, stanowiące załączniki graficzne nr 1.1. do 4.1. do uchwały nr XLIII/320/06 Rady Miejskiej w Górze z dnia 28 września 2006 r. w zakresie nieobjętym niniejszą zmianą.

§ 3

Wykonanie uchwały powierza się Burmistrzowi Góry.

§ 4



Uchwała wchodzi w życie po upływie 30 dni od dnia jej ogłoszenia w Dzienniku Urzędowym Województwa Dolnośląskiego.

PRZEWODNICZĄCY  
RADY MIEJSKIEJ  
ADAM MAZUR

Zmiana miejscowego planu zagospodarowania przestrzennego dla gminy Góra, wyznaczającego obszar górniczy gazu ziemnego „LIPOWIEC” oraz „LIPOWIEC E” na terenie którego znajduje się wieś Osetno.

działka nr 211/1 obręb Osetno

skala 1:2000

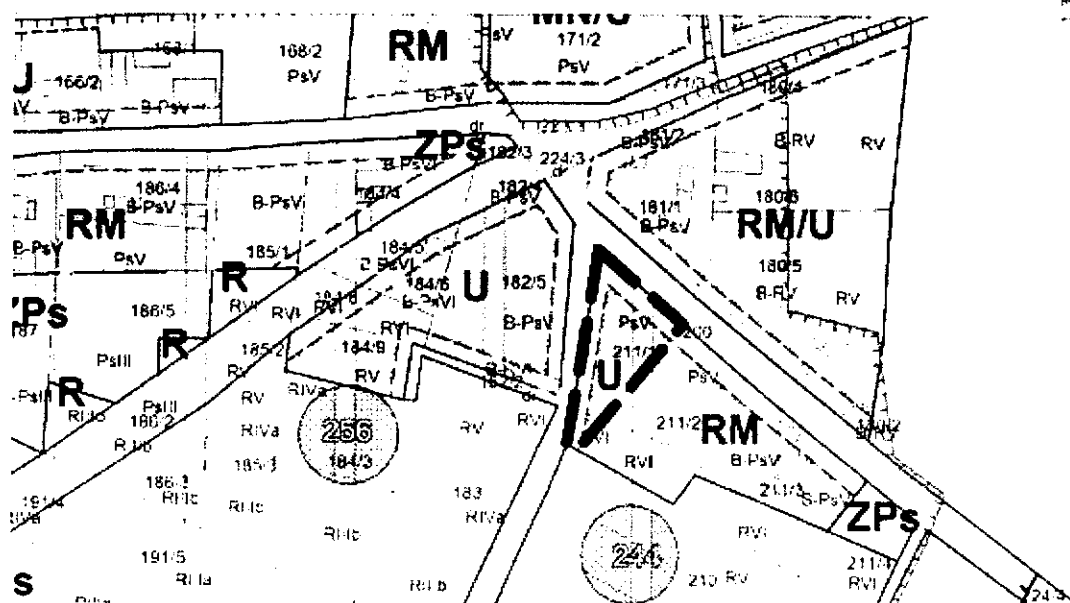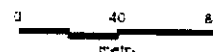

- teren objęty zmianą planu
- RM** tereny zabudowy zagrodowej, w gospodarstwach rolnych hodowlanych i ogrodniczych
- U** tereny usług
- R** tereny rolnicze
- obszary chronionego krajobrazu

