

**UCHWAŁA RADY MIEJSKIEJ GMINY LUBOMIERZ
NR XXXVIII/174/08**

z dnia 29 grudnia 2008 r.

**w sprawie uchwalenia zmiany miejscowego planu zagospodarowania przestrzennego
miasta Lubomierz dla działki nr 220, obręb Lubomierz I**

Na podstawie art. 18 ust. 2 pkt 5 ustawy z dnia 8 marca 1990 r. o samorządzie gminnym (tekst jednolity Dz. U. z 2001 r. Nr 142, poz. 1591 z późniejszymi zmianami) oraz art. 20 ust. 1 ustawy z dnia 27 marca 2003 r. o planowaniu i zagospodarowaniu przestrzennym (Dz. U. Nr 80 z 2003 r., poz. 717 z późn. zmianami) oraz uchwały nr IX/46/2007 Rady Miejskiej Gminy Lubomierz z dnia 29 czerwca 2007 r. w sprawie przystąpienia do sporządzenia zmiany miejscowego planu zagospodarowania przestrzennego miasta Lubomierz dla działki nr 220, obręb Lubomierz I, a także po stwierdzeniu zgodności z ustaleniami studium uwarunkowań i kierunków zagospodarowania przestrzennego miasta i gminy Lubomierz, zatwierdzonym przez Radę Miejską Gminy Lubomierz uchwałą nr XXII/123/96 z dnia 28 lutego 1996 r. oraz zmianą studium zatwierdzoną przez Radę Miejską Gminy Lubomierz uchwałą nr XXXVIII/173/08 z dnia 29 grudnia 2008 r. uchwała się, co następuje:

R O Z D Z I A Ł 1

Przedmiot i zakres ustaleń planu

§ 1

1. Uchwała się zmianę miejscowego planu zagospodarowania przestrzennego miasta Lubomierz dla działki nr 220, obręb Lubomierz I, zwaną dalej „planem”, w granicach określonych na rysunku planu w skali 1:1000, stanowiącym załącznik graficzny do niniejszej uchwały.
2. Załącznikami do uchwały są:
 - 1) Rysunek planu w skali 1:1000, stanowiący załącznik graficzny nr 1 do uchwały.
 - 2) Rozstrzygnięcie o sposobie rozpatrzenia wniesionych uwag do projektu planu – załącznik nr 2.
 - 3) Rozstrzygnięcie o sposobie realizacji, zapisanych w planie, inwestycji z zakresu infrastruktury technicznej, które należą do zadań własnych gminy oraz źródeł ich finansowania – załącznik nr 3.
3. Załącznik nr 1 stanowi integralną część niniejszej uchwały.
4. Plan określa:
 - 1) Przeznaczenie terenów oraz linie rozgraniczające tereny o różnym przeznaczeniu lub różnych zasadach zagospodarowania.
 - 2) Zasady ochrony i kształtowania ładu przestrzennego.
 - 3) Zasady ochrony środowiska, przyrody i krajobrazu kulturowego.
 - 4) Zasady ochrony dziedzictwa kulturowego i zabytków oraz dóbr kultury współczesnej.
 - 5) Wymagania wynikające z potrzeb kształtowania przestrzeni publicznych.
 - 6) Parametry i wskaźniki kształtowania zabudowy oraz zagospodarowania terenu, w tym linie zabudowy, gabaryty obiektów i wskaźniki intensywności zabudowy.
 - 7) Granice i sposoby zagospodarowania terenów lub obiektów podlegających ochronie, ustalonych na podstawie odrębnych przepisów, w tym terenów górniczych, a także narażonych na niebezpieczeństwo osuwadzi oraz zagrożonych osuwaniem się mas ziemnych.
 - 8) Szczegółowe zasady i warunki scalania i podziału nieruchomości objętych planem miejscowym.
 - 9) Szczególne warunki zagospodarowania terenów oraz ograniczenia w ich użytkowaniu, w tym zakaz zabudowy.
 - 10) Zasady modernizacji, rozbudowy i budowy systemów komunikacji i infrastruktury technicznej.
 - 11) Sposób i termin tymczasowego zagospodarowania, urządzania i użytkowania terenów.
 - 12) Stawki procentowe, na podstawie których ustala się opłatę, o której mowa w art. 36 ust. 4. ustawy o planowaniu i zagospodarowaniu przestrzennym z dnia 27 marca 2003 r.

§ 2

Ilekroć w planie używa się określeń takich jak:

- 1) „Dach symetryczny” – należy przez to rozumieć dach o jednakowym kącie nachylenia oraz symetrii układu połaci.
- 2) „Funkcja terenu” – należy przez to rozumieć sposób użytkowania terenu.
- 3) „Funkcja podstawowa terenu” – należy przez to rozumieć podstawowy sposób użytkowania terenu.
- 4) „Funkcja uzupełniająca” – należy przez to rozumieć funkcję towarzyszącą funkcji podstawowej, która nie zmienia generalnego charakteru zagospodarowania terenu.

- 5) „Gabaryt obiektu” – należy przez to rozumieć zasadnicze wymiary obiektu budowlanego, określające jego wysokość i wymiary ścian zewnętrznych.
- 6) „Linia rozgraniczająca” – należy przez to rozumieć obowiązującą linią rozgraniczającą tereny o różnym przeznaczeniu i różnych zasadach zagospodarowania, której przebieg określony na rysunku planu ma charakter wiążący.
- 7) „Nieprzekraczalna linia zabudowy” – należy przez to rozumieć linię, której nie może przekroczyć żadna z części budowanego obiektu.
- 8) „Przeznaczenie terenu” – należy przez to rozumieć określoną dla danego terenu jego funkcję podstawową.
- 9) „Teren” – należy przez to rozumieć wydzielony liniami rozgraniczającymi obszar o określonej w planie funkcji podstawowej, oznaczony odpowiednim symbolem użytkowania.
- 10) „Tymczasowe zagospodarowanie” – należy przez to rozumieć dotychczasowy sposób korzystania z terenu do momentu docelowego zainwestowania zgodnego z funkcją terenu określoną zapisami planu.
- 11) „Uciążliwości” – należy przez to rozumieć zjawiska o negatywnym wpływie na warunki życia mieszkańców, stan środowiska przyrodniczego, w tym m.in.: zanieczyszczenia powietrza wód i gleby, hałas, wibracje, promieniowanie niejonizujące i in.
- 12) „Udział powierzchni biologicznie czynnej” – należy przez to rozumieć wyrażony procentowo w proporcji do powierzchni terenu udział rodzimego gruntu pokrytego roślinnością oraz wody powierzchniowe, a także połowę sumy powierzchni tarasów i stropodachów, urządzonych jako stałe trawniki lub kwietniki.
- 13) „Wskaźniku zabudowy” – należy przez to rozumieć wskaźnik wyrażający stosunek powierzchni zabudowy budynku do powierzchni odpowiadających im działek lub terenów.
- 14) „Wymagany układ kalenicy” – należy przez to rozumieć ustalony przebieg najdłuższego odcinka kalenicy dachu dwuspadowego od strony linii zabudowy, ulicy lub ciągu pieszego.
- 15) „Zabudowa” – należy przez to rozumieć budynki lub zespoły budynków wraz z dojazdami, parkingami i innymi urządzeniami związanymi z ich obsługą.

R O Z D Z I A Ł 2

Przeznaczenie terenów oraz linie rozgraniczające tereny o różnym przeznaczeniu lub różnych zasadach zagospodarowania

§ 3

1. Wyznacza się tereny o następującym przeznaczeniu podstawowym: MN – tereny zabudowy mieszkaniowej jednorodzinnej.
2. Oznaczenia na rysunku planu sieci infrastruktury technicznej, położone poza obszarem opracowania planu nie są ustaleniami obowiązującymi i stanowią jedynie informację.
3. Określona w planie funkcja terenu wskazuje podstawowy, ustalony w planie sposób ich użytkowania.
4. Tereny o różnych funkcjach i różnych zasadach zagospodarowania wydzielają na rysunku planu linie rozgraniczające obowiązujące.

R O Z D Z I A Ł 3

Zasady ochrony i kształtowania ładu przestrzennego

§ 4

1. Przyjmuje się następujące ustalenia dla zabudowy mieszkaniowej jednorodzinnej, oznaczonej w planie symbolem MN:
 - 1) Możliwa przebudowa, rozbudowa, nadbudowa i remont istniejącego budynku gospodarczego.
 - 2) Nowa zabudowa będzie realizowana w formie zabudowy jednorodzinnej, wolno stojącej.
 - 3) Dopuszcza się wprowadzenie budynków gospodarczych wolno stojących lub dobudowanych.
 - 4) Dopuszcza się usługi wbudowane lub dobudowane do max 50% powierzchni zabudowy budynku.
 - 5) Dopuszcza się rekreację, zielenią urządzone, obiekty i sieci infrastruktury technicznej.

R O Z D Z I A Ł 4

Zasady ochrony środowiska, przyrody i krajobrazu kulturowego

§ 5

Przyjmuje się następujące ustalenia dla terenów objętych miejscowym planem:

- 1) Minimalny udział powierzchni biologicznie czynnej terenów: 25% powierzchni działki budowlanej.
- 2) Preferowanie wprowadzania jako paliw gazu i oleju opałowego oraz innych ekologicznych nośników energii i paliw, dla wyeliminowania tzw. „niskiej” emisji zanieczyszczeń powietrza.
- 3) Zakaz przechowywania na wolnym powietrzu lub w obiektach niezadaszonych materiałów powodujących pylenie.

- 4) Odpady komunalne gromadzone w zamykanych kubłach, wywożone na wysypisko odpadów komunalnych, zgodnie z zawartą umową. Nie przewiduje się wytwarzania i gromadzenia odpadów niebezpiecznych dla środowiska i zdrowia ludzi.
- 5) Prowadzona działalność usługowa nie może powodować uciążliwości dla środowiska i zdrowia ludności, a jej ewentualne oddziaływanie nie może wykraczać poza granicę działki, do której inwestor posiada tytuł prawny.

R O Z D Z I A Ł 5

Zasady ochrony dziedzictwa kulturowego i zabytków oraz dóbr kultury współczesnej

§ 6

1. Ustala się strefę „B” ochrony konserwatorskiej, w której obowiązują następujące wymagania:
 - 1) Zabudowa mieszkaniowa powinna nawiązywać gabarytami do historycznej miejscowej tradycji architektonicznej i kompozycji przestrzennej w zakresie skali, formy bryły, gabarytów i linii zabudowy, a w szczególności technologii budowania, systemów budowania, stosowania odpowiednich historycznych gabarytów i proporcji stolarki okiennej i drzwiowej, stosowania materiałów naturalnych, tj. drewna, kamienia, tynków naturalnych, dachówki ceramicznej, cementowej, łupka – dopuszcza się łupek sztuczny.
 - 2) Dopuszczalne operowanie drobną formą architektoniczną (urozmaicenie typu naczółki, niewielkie lukarny).
 - 3) Zakazuje się stosowania tworzyw sztucznych jako materiały okładzinowe.
 - 4) Zakazuje się prowadzenia przewodów wentylacyjno – spalinowych po elewacji budynku.
 - 5) Zakazuje się stosowania dachów o mijających się połaciach na wysokości kalenicy oraz dachów o asymetrycznym nachyleniu połaci.
2. Ustala się strefę „E” ochrony ekspozycji miasta, w której obowiązują następujące wymagania:
 - 1) Zakaz lokalizowania obiektów stanowiących dominanty przestrzenne.
 - 2) Nowa zabudowa powinna być zharmonizowana z historyczną kompozycją przestrzenno-architektoniczną otoczenia, (nie powinna dominować nad obiektami historycznie ukształtowanymi, w zakresie rozplanowania, wysokości, bryły i skali zabudowy).
 - 3) Zakaz umieszczania reklam lub innych tablic, niezwiązanych bezpośrednio z danym obiektem i stanowiących element obcy w tym obszarze.
3. W przypadku odkrycia stanowisk archeologicznych o fakcie należy zawiadomić Wojewódzki Urząd Ochrony Zabytków we Wrocławiu – Delegaturę w Jeleniej Górze.

R O Z D Z I A Ł 6

Wymagania wynikające z potrzeb kształtowania przestrzeni publicznych

§ 7

Nie wprowadza się ustaleń ze względu na brak występowania przedmiotu tych ustaleń.

R O Z D Z I A Ł 7

Parametry i wskaźniki kształtowania zabudowy oraz zagospodarowania terenu, w tym linie zabudowy, gabaryty obiektów i wskaźniki intensywności zabudowy

§ 8

Przyjmuje się następujące ustalenia zabudowy mieszkaniowej, oznaczonej w planie symbolem MN:

- 1) Maksymalny wskaźnik zabudowy: 0,30.
- 2) Maksymalna wysokość kalenicy budynku mieszkalnego: 10,0 m.
- 3) Maksymalna wysokość kalenicy budynku gospodarczego: 7,0 m.
- 4) Dachy strome, symetryczne w formie dwuspadowej o nachyleniu połaci w zakresie od 35° do 45°.
- 5) Układ kalenicy do pasa drogowego – dowolny.

R O Z D Z I A Ł 8

Granice i sposoby zagospodarowania terenów lub obiektów podlegających ochronie, ustalonych na podstawie odrębnych przepisów, w tym terenów górniczych, a także narażonych na niebezpieczeństwo powodzi oraz zagrożonych osuwaniem się mas ziemnych

§ 9

Nie wprowadza się ustaleń innych, niż podano w § 6.

ROZDZIAŁ 9

Szczegółowe zasady i warunki scalania i podziału nieruchomości objętych planem miejscowym

§ 10

Nie wprowadza się ustaleń ze względu na brak występowania przedmiotu tych ustaleń.

ROZDZIAŁ 10

Szczególne warunki zagospodarowania terenów oraz ograniczenia w ich użytkowaniu, w tym zakaz zabudowy

§ 11

Przyjmuje się następujące ustalenia dla terenów objętych ustaleniami planu:

- 1) Zakaz wznoszenia pełnych i ażurowych ogrodzeń posesji z prefabrykowanych elementów betonowych.
- 2) Dopuszczenie stosowania elementów prefabrykowanych do budowy słupów i podmurówek w ogrodzeniach posesji.

ROZDZIAŁ 11

Zasady modernizacji, rozbudowy i budowy systemów komunikacji i infrastruktury technicznej.

§ 12

1. Obsługa projektowanych terenów zabudowy mieszkaniowej jednorodzinnej poprzez wjazd na posesję z ulicy Edukacji Narodowej, na warunkach określonych przez administratora drogi.
2. Minimalna odległość linii zabudowy powinna wynosić 6,0 m od granicy działki (od ul. Edukacji Narodowej).

§ 13

1. Zaopatrzenie w wodę z wodociągu miejskiego, według warunków przyłączenia do sieci wodociągowej wydanymi przez administratora sieci.
2. Odprowadzanie ścieków – do kanalizacji miejskiej, zgodnie z warunkami wydanymi przez administratora sieci.
3. Odprowadzanie wód opadowych do kanalizacji deszczowej. Dopuszcza się odprowadzenie wód deszczowych na teren własny nieutwardzony.
4. Zaopatrzenie w ciepło z indywidualnych źródeł ciepła z zastosowaniem urządzeń o wysokiej wydajności i małej emisji zanieczyszczeń.
5. Dla zaopatrzenie w energię elektryczną przyjmuje się następujące ustalenia:
 - 1) Zaopatrzenie w energię elektryczną – z istniejącej sieci elektroenergetycznej, zgodnie z technicznymi warunkami przyłączenia do sieci energetycznej wydanymi przez właściwego operatora sieci. W przypadku wystąpienia zwiększonego zapotrzebowania w zakresie zasilania w energię elektryczną, a zasilanie z istniejącej sieci nie będzie możliwe, dopuszcza się budowę stacji transformatorowych i sieci zasilających średniego napięcia oraz niskiego napięcia odpowiednio do zbilansowanych potrzeb i zgodnie z warunkami wydanymi przez przedsiębiorstwo energetyczne.
 - 2) Dla usytuowania urządzeń elektroenergetycznych (w tym stacji transformatorowych) nie jest wymagane zachowanie linii zabudowy.
6. Środki łączności – przyłączy z sieci wg technicznych warunków przyłączenia, uzgodnionych przez Zakład Telekomunikacji.
7. Rozbudowa i wszelkie zmiany w układzie sieci infrastruktury technicznej (w tym przełożenie lub budowa uzupełniającego układu sieci) jest możliwa w uzgodnieniu z zarządcą sieci.
8. Gospodarowanie odpadami – odpady komunalne do zamykanych kubłów, wywożone na wysypisko odpadów komunalnych, zgodnie z zawartą umową.

ROZDZIAŁ 12

Sposób i termin tymczasowego zagospodarowania, urządzania i użytkowania terenów

§ 14

Dopuszcza się utrzymanie istniejącego sposobu użytkowania lub możliwość czasowego wykorzystania terenu na inne funkcje niż wskazane w planie, pod warunkiem niepowodowania zanieczyszczeń środowiska oraz niestwarzania utrudnień w funkcjonowaniu i zagospodarowaniu terenów i obiektów sąsiadujących.

ROZDZIAŁ 13

Stawki procentowe, na podstawie których ustala się opłatę, o której mowa w art. 36 ust. 4. ustawy o planowaniu i zagospodarowaniu przestrzennym z dnia 27 marca 2003 r.

§ 15

Plan ustala stawkę procentową o wysokości 30%, służącą naliczaniu opłaty, o której mowa w art. 36 ust. 4. ustawy o planowaniu i zagospodarowaniu przestrzennym z dnia 27 marca 2003 r. (Dz. U. Nr 80 z 2003 r., poz. 717 z późn. zmianami).

ROZDZIAŁ 14

Przepisy końcowe

§ 16

Wykonanie uchwały powierza się Burmistrzowi Gminy i Miasta Lubomierz.

§ 17


Uchwała wchodzi w życie po upływie 30 dni od dnia jej ogłoszenia w Dzienniku Urzędowym Województwa Dolnośląskiego.

WICEPRZEWODNICZĄCA
RADY MIEJSKIEJ I GMINY
BARBARA URBANOWICZ

Załącznik graficzny nr 1 do uchwały Rady Miejskiej Gminy Lubomierz nr XXXVIII/174/08 z dnia 29 grudnia 2008 r. (poz. 482)

ZMIANA MIEJSCOWEGO PLANU ZAGOSPODAROWANIA PRZESTRZENNEGO MIASTA LUBOMIERZ DLA DZIAŁKI NR 220 OBŘĘB LUBOMIERZ I

SKALA 1:1000

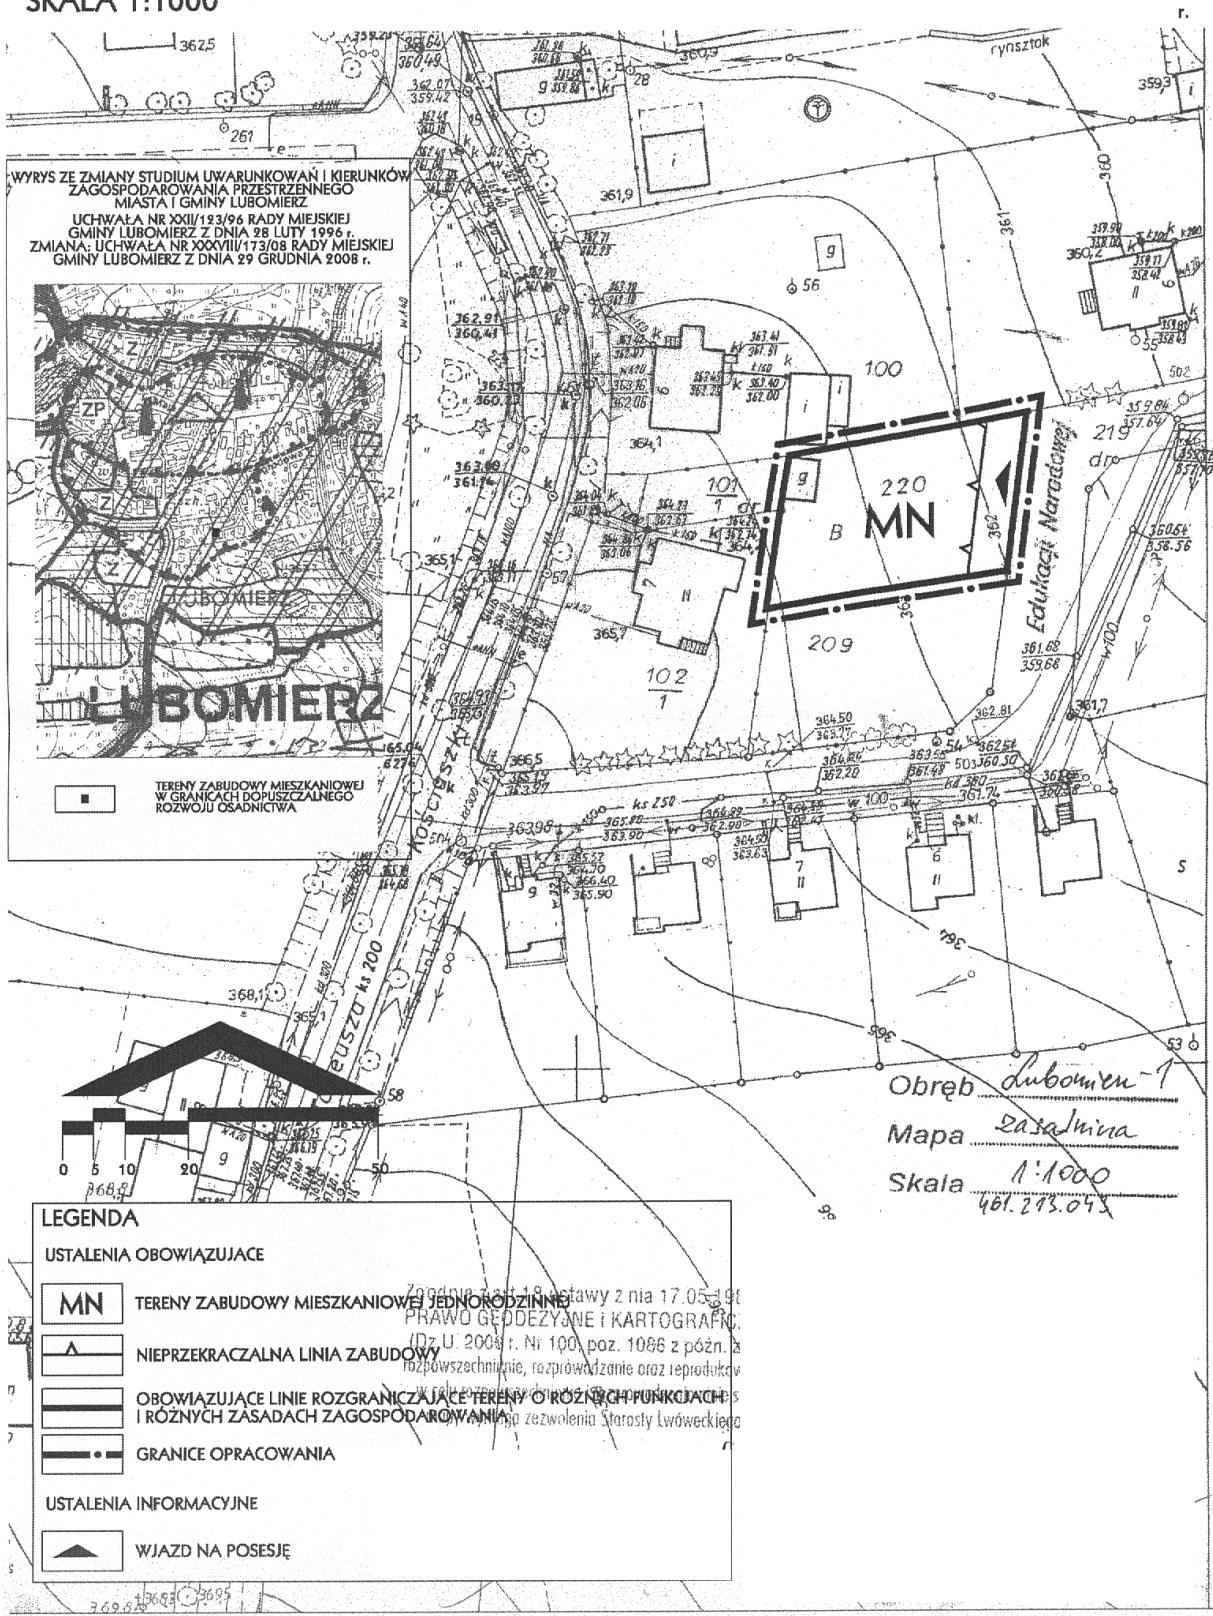

**Załącznik nr 2 do uchwały Rady Miejskiej
Gminy Lubomierz nr XXXVIII/174/08 z dnia
29 grudnia 2008 r. (poz. 482)**

**Rozstrzygnięcie o sposobie rozpatrzenia wniesionych uwag do projektu miejscowego
planu zagospodarowania przestrzennego**

Na podstawie art. 20 ust. 1 ustawy z dnia 27 marca 2003 r. o planowaniu i zagospodarowaniu przestrzennym (Dz. U. Nr 80 z 2003 r., poz. 717 z późn. zm.) Rada Miejska Gminy Lubomierz rozstrzyga, co następuje:

W związku z brakiem zgłoszonych uwag do projektu miejscowego planu zagospodarowania przestrzennego, wyłożonego do publicznego wglądu wraz z prognozą skutków ustaleń planu na środowisko, nie rozstrzyga o sposobie ich rozpatrzenia.

**Załącznik nr 3 do uchwały Rady Miejskiej
Gminy Lubomierz nr XXXVIII/174/08 z dnia
29 grudnia 2008 r. (poz. 482)**

**Rozstrzygnięcie o sposobie realizacji, zapisanych w planie, inwestycji z zakresu infrastruktury
technicznej, które należą do zadań własnych gminy oraz o zasadach ich finansowania
zgodnie z przepisami o finansach publicznych**

Na podstawie art. 20 ust. 1 ustawy z dnia 27 marca 2003 r. o planowaniu i zagospodarowaniu przestrzennym (Dz. U. Nr 80 z 2003 r., poz. 717 z późn. zm.) Rada Miejska Gminy Lubomierz nie rozstrzyga o sposobie finansowania, zapisanych w planie, inwestycji z zakresu infrastruktury technicznej należących do zadań własnych gminy, a także finansowania wykupu gruntów przeznaczonych do realizacji zadań celu publicznego ze względu na brak przedmiotu ustaleń.