

**UCHWAŁA RADY MIEJSKIEJ W SOBÓTCE  
NR XXXI/248/09**

z dnia 20 lutego 2009 r.

**w sprawie zmiany miejscowego planu zagospodarowania przestrzennego gminy  
Sobótka w zakresie terenu położonego w obrębie wsi Sulistrowiczki**

Na podstawie art. 18 ust. 2 pkt 5 ustawy z dnia 8 marca 1990 r. o samorządzie gminnym (Dz. U. z 2001 r. Nr 142, poz. 1591 ze zmianami), art. 20 ust. 1 i art. 27 ustawy z dnia 27 marca 2003 roku o planowaniu i zagospodarowaniu przestrzennym (Dz. U. z 2003 roku Nr 80, poz. 717 ze zmianami) oraz w związku z uchwałą nr XVI/85/07 Rady Miejskiej w Sobótce z dnia 10 grudnia 2007 r., po stwierdzeniu zgodności ze studium uwarunkowań i kierunków zagospodarowania przestrzennego gminy Sobótka Rada Miejska w Sobótce uchwala, co następuje:

§ 1

1. Zmienia się miejscowy plan zagospodarowania przestrzennego gminy Sobótka, uchwalony uchwałą nr XLIV/305/06 Rady Miejskiej w Sobótce z dnia 19 maja 2006 r., opublikowany w Dzienniku Urzędowym Województwa Dolnośląskiego nr 153 z dnia 27.07.2006 r., poz. 2397, w zakresie terenu położonego w obrębie wsi Sulistrowiczki, obejmującego działki nr 51/16, 51/17, 51/18, 51/19, 51/20, 51/21, 51/22, w granicach określonych na załączniku do uchwały nr XVI/85/07 Rady Miejskiej w Sobótce z dnia 10.12.2007 r.
2. Rysunek planu w skali 1 : 2000, stanowiący integralną część oraz załącznik do niniejszej uchwały zastępuje w granicach na nim określonych odpowiednią część załącznika nr 19 do uchwały nr XLIV/305/06 Rady Miejskiej w Sobótce z dnia 19 maja 2006 r.
3. Oznaczenia graficzne przedstawione na rysunku planu odpowiadają legendzie rysunku planu stanowiącej załącznik nr 23 do uchwały nr XLIV/305/06 Rady Miejskiej w Sobótce z dnia 19 maja 2006 r. i stanowią obowiązujące ustalenia planu.

§ 2


Wykonanie uchwały powierza się Burmistrzowi Miasta i Gminy Sobótka.

§ 3

Uchwała wchodzi w życie po upływie 30 dni od dnia jej ogłoszenia w Dzienniku Urzędowym Województwa Dolnośląskiego.

PRZEWODNICZĄCY  
RADY MIEJSKIEJ  
JANUSZ KOZYRSKI

Załącznik do uchwały Rady Miejskiej w Sobótce nr XXXI/248/09 z dnia 20 lutego 2009 r. (poz. 1282)

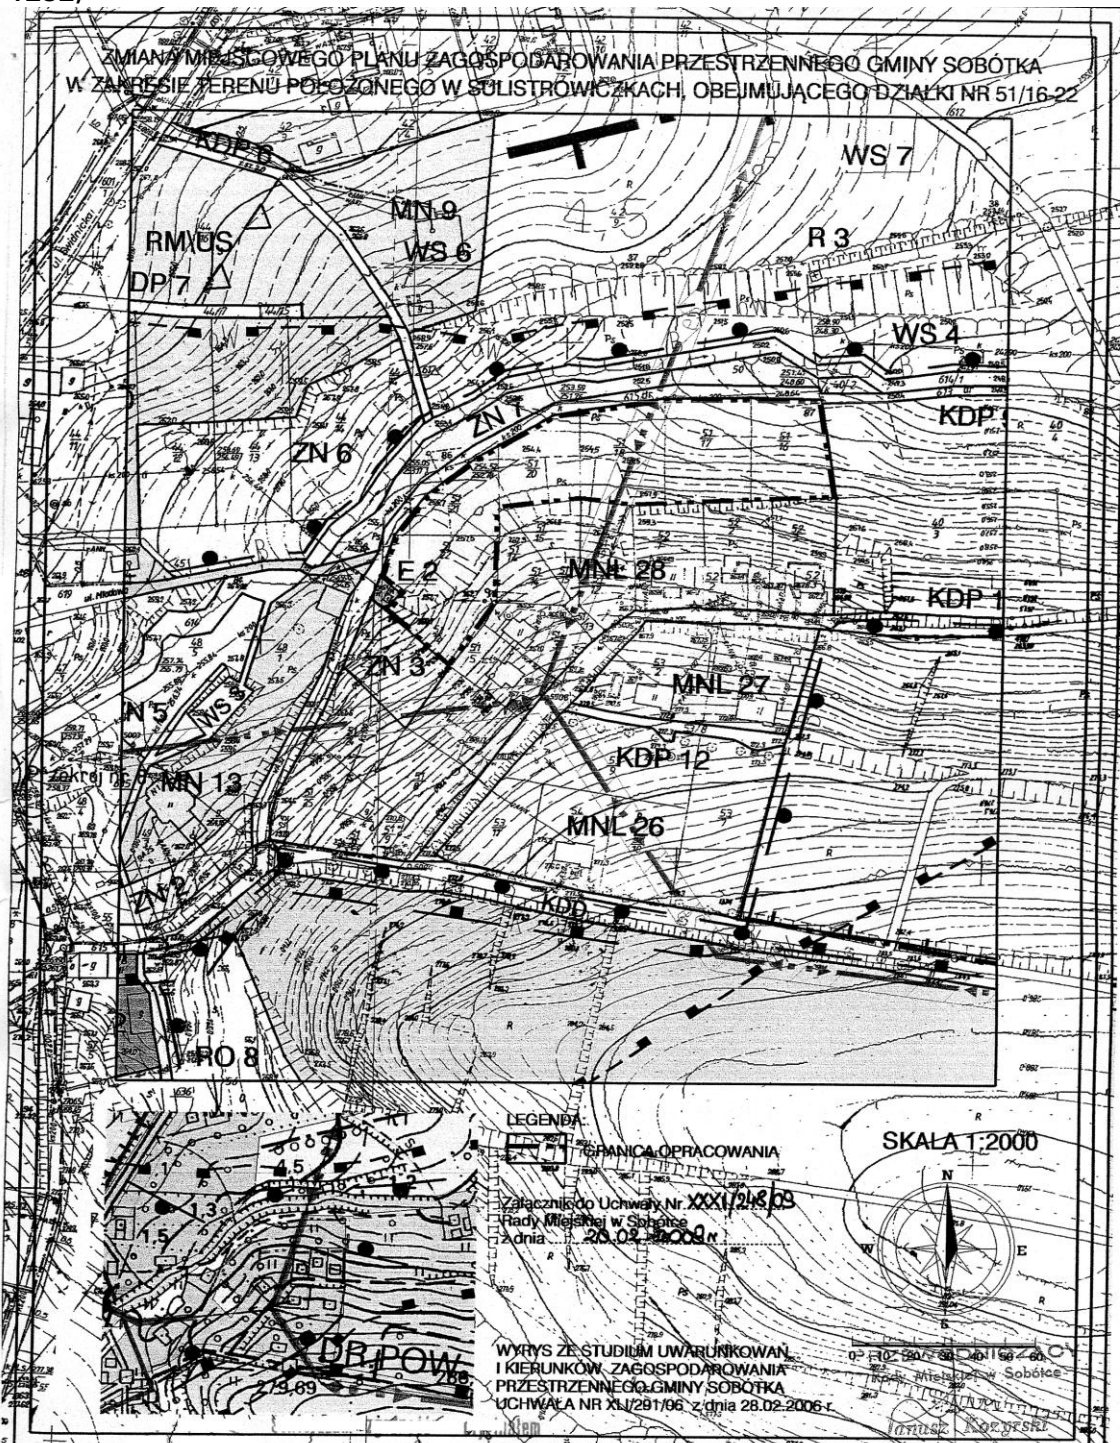

WYSLUNEK PLANU	TEMAT:
SKALA 1:2000	ZMIANA MIEJSCOWEGO PLANU ZAGOSPODAROWANIA PRZESTRZENNEGO GMINY SOBÓTKA W ZAKRESIE TERENU POŁOŻONEGO W SULISTROWICZKACH, OBEJMUJĄCEGO DZIAŁKI NR 51/16-22