

**UCHWAŁA RADY GMINY ZAGRODNO  
NR XXV/140/09**

z dnia 30 marca 2009 r.

**w sprawie uchwalenia miejscowego planu zagospodarowania przestrzennego terenu przeznaczonego pod rozbudowę kopalni kruszywa naturalnego „Radziechów” w rejonie wsi Radziechów**

Na podstawie art. 18 ust. 2 pkt 5 ustawy z dnia 8 marca 1990 r. o samorządzie gminnym (t.j. Dz. U. z 2001 r. Nr 142, poz. 1591, z 2002 r. Nr 23, poz. 220, Nr 62, poz. 558, Nr 113, poz. 984, Nr 153, poz. 1271, Nr 214, poz. 1806, z 2003 r. Nr 80, poz. 717, Nr 162, poz. 1568, z 2004 r. Nr 102, poz. 1055, Nr 116, poz. 1203, Nr 167, poz. 1759, z 2005 r. Nr 172, poz. 1441, Nr 175, poz. 1457, z 2006 r. Nr 17, poz. 128, Nr 146, poz. 1055, Nr 181, poz. 1337, z 2007 r. Nr 138, poz. 974, Nr 173, poz. 1218, z 2008 r. Nr 180, poz. 1111, Nr 223, poz. 1458) i art. 20 ust. 1 ustawy z dnia 27 marca 2003 r. o planowaniu i zagospodarowaniu przestrzennym (Dz. U. z 2003 r. Nr 80, poz. 717, z 2004 r. Nr 6, poz. 41, Nr 141, poz. 1492, z 2005 r. Nr 113, poz. 954, Nr 130, poz. 1087, z 2006 r. Nr 45, poz. 319, Nr 225, poz. 1635, z 2007 r. Nr 127, poz. 880, z 2008 r. Nr 123, poz. 803, Nr 199, poz. 1227, Nr 201, poz. 1237, Nr 220, poz. 1413), w związku z uchwałą nr XII/68/07 Rady Gminy Zagrodno z dnia 28 listopada 2007 r. w sprawie przystąpienia do sporządzenia miejscowego planu zagospodarowania przestrzennego terenu przeznaczonego pod rozbudowę kopalni kruszywa naturalnego „Radziechów” w rejonie wsi Radziechów, uchwała się miejscowy plan zagospodarowania przestrzennego terenu przeznaczonego pod rozbudowę kopalni kruszywa naturalnego „Radziechów” w rejonie wsi Radziechów, zwany dalej planem.

**R o z d z i a ł 1**

**Przedmiot i zakres ustaleń planu**

**§ 1**

1. Plan obejmuje następujący obszar:  
teren przeznaczony pod rozbudowę kopalni kruszywa naturalnego „Radziechów” w rejonie wsi Radziechów, działki nr ewidencyjne: 195, 200, 204, 205 dr, 206, 207, 210 dr, 211, 212, 213, 214, 215, 216, 217, 218, 230, 231, 232, 233, 234 obręb geodezyjny Radziechów,  
teren przeznaczony pod użytki rolne w rejonie wsi Radziechów, działka nr ewidencyjny: 111 obręb geodezyjny Radziechów.
2. Granicę obszaru objętego uchwałą pokazano na rysunku planu (załącznik nr 1). Granice obszaru górniczego pokrywają się z granicami udokumentowanego złoża. Powierzchnia starego złoża i obszaru górniczego wynosi 115 662 m<sup>2</sup>, zasoby 2056 tys. Mg. Powierzchnia rozszerzonego złoża i obszaru górniczego wynosi 362 649 m<sup>2</sup>, zasoby 5556 tys. Mg. W wyniku dodatku do dokumentacji geologicznej powierzchnia złoża i obszaru górniczego zwiększy się o 247 018 m<sup>2</sup>, a zasoby zwiększa się o 3498 tys. Mg.

**§ 2**

1. Integralnymi częściami uchwały są :
  - 1) załącznik nr 1 – rysunek planu w skali 1:2000,
  - 2) załącznik nr 2 – „Rozstrzygnięcie w sprawie rozpatrzenia uwag złożonych do projektu planu”,
  - 3) załącznik nr 3 – „Sposób realizacji, zapisanych w planie, inwestycji z zakresu infrastruktury technicznej, które należą do zadań własnych gminy, oraz zasady ich finansowania”.
2. Załączniki nr 2 i 3, o których mowa w ust. 1, nie są ustaleniami planu.
3. Obszar i zakres opracowania planu są zgodne z uchwałą nr XII/68/07 Rady Gminy Zagrodno z dnia 28 listopada 2007 r. w sprawie przystąpienia do sporządzenia miejscowego planu zagospodarowania przestrzennego terenu przeznaczonego pod rozbudowę kopalni kruszywa naturalnego „Radziechów” w rejonie wsi Radziechów, oraz z nr XII/67/07 Rady Gminy Zagrodno z dnia 28 listopada 2007 r. o przystąpieniu do sporządzenia studium uwarunkowań i kierunków zagospodarowania przestrzennego Gminy Zagrodno pod rozbudowę kopalni kruszywa naturalnego w rejonie wsi Radziechów i Jadwisin.

**§ 3**

1. Zakres opracowania planu obejmuje następującą problematykę określoną w art. 15 ust. 2 ustawy, a mianowicie:

- 1) określenie przeznaczenia terenów oraz linii rozgraniczających tereny o różnym przeznaczeniu;
- 2) zasady ochrony i kształtowania ładu przestrzennego;
- 3) zasady ochrony środowiska, przyrody i krajobrazu kulturowego;
- 4) zasady ochrony dziedzictwa kulturowego i zabytków oraz dóbr kultury współczesnej;
- 5) wymagania wynikające z potrzeb kształtowania przestrzeni publicznych;
- 6) parametry i wskaźniki kształtowania zabudowy oraz zagospodarowania terenu, w tym: linie zabudowy, gabaryty obiektów i wskaźniki intensywności zabudowy;
- 7) granice i sposoby zagospodarowania terenów lub obiektów podlegających ochronie, ustalonych na podstawie odrębnych przepisów, w tym terenów górniczych oraz zagrożonych osuwaniem się mas ziemnych;
- 8) szczególne zasady i warunki scalania i podziału nieruchomości objętych planem miejscowym;
- 9) szczególne warunki zagospodarowania terenów oraz ograniczenia w ich użytkowaniu, w tym zakaz zabudowy;
- 10) zasady modernizacji, rozbudowy i budowy systemów komunikacji i infrastruktury technicznej;
- 11) sposób i termin tymczasowego zagospodarowania, urządzania i użytkowania terenów;
- 12) stawki procentowe, na podstawie których ustala się opłatę, o której mowa w art. 36 ust. 4 ustawy.

## R o z d z i a ł 2

### Przepisy ogólne

#### § 4

Ilekróć w dalszych przepisach niniejszej uchwały jest mowa o:

- 1) **ustawie** – należy przez to rozumieć ustawę z dnia 27 marca 2003 r. o planowaniu i zagospodarowaniu przestrzennym,
- 2) **planie** – należy przez to rozumieć ustalenia planu, o którym mowa w § 1 niniejszej uchwały,
- 3) **uchwale** – należy przez to rozumieć niniejszą uchwałę Rady Gminy Zagrodno,
- 4) **przeznaczeniu podstawowym** – należy przez to rozumieć takie przeznaczenie, które powinno przeważać na obszarze w obrębie linii rozgraniczających, określone symbolem,
- 5) **przeznaczeniu dopuszczalnym** – należy przez to rozumieć rodzaje przeznaczenia inne niż podstawowe, które uzupełniają lub wzbogacają przeznaczenie podstawowe,
- 6) **przepisach szczególnych i odrębnych** – należy przez to rozumieć przepisy ustaw wraz z przepisami wykonawczymi,
- 7) **złożu** – należy przez to rozumieć naturalne nagromadzenie minerałów i skał, w których wydobywanie może przynieść korzyść gospodarczą,
- 8) **nadkładzie** – jest to warstwa gruntu niebędąca kopaliną, która należy zdjąć przed przystąpieniem do eksploatacji złoża,
- 9) **terenie górniczym** – należy przez to rozumieć przestrzeń, objętą przewidywanymi wpływami robót górniczych określony w ustawie Prawo geologiczne i górnicze – Dz. U. Nr 27 z dnia 1 marca 1994 r. z późn. zmianami,
- 10) **obszarze górniczym** – należy przez to rozumieć przestrzeń, w granicach której przedsiębiorca jest uprawniony do wydobywania kopaliny objętej koncesją, określony w ustawie Prawo geologiczne i górnicze – Dz. U. Nr 27 z dnia 1 marca 1994 r. z późn. zmianami,
- 11) **filarze ochronnym** – należy przez to rozumieć pas terenu, w granicach którego ze względu na ochronę oznaczonych dóbr, wydobywanie kopaliny nie może być prowadzone, albo może być dozwolone tylko w sposób zapewniający ochronę tych dóbr – zgodnie z ustawą Prawo geologiczne i górnicze – Dz. U. Nr 27 z dnia 1 marca 1994 r. z późn. zmianami,
- 12) **projekcie zagospodarowania złoża** – należy przez to rozumieć projekt załączany do wniosku o udzielenie koncesji na wydobywanie kopaliny wymagany zgodnie z ustawą Prawo geologiczne i górnicze – Dz. U. Nr 27 z dnia 1 marca 1994 r. z późn. zmianami, oraz w Rozporządzeniu Ministra Środowiska w sprawie szczegółowych wymagań, jakim powinny odpowiadać projekty zagospodarowania złóż Dz. U. Nr 128 z dnia 13 lipca 2005 r.,
- 13) **zakładzie górniczym** – należy przez to rozumieć wyodrębniony technicznie i organizacyjnie zespół środków służących przedsiębiorcy do bezpośredniego wydobywania kopaliny ze złoża, zgodnie z ustawą Prawo geologiczne i górnicze – Dz. U. Nr 27 z dnia 1 marca 1994 r. z późn. zmianami,
- 14) **planie ruchu zakładu górniczego** – należy przez to rozumieć plan sporządzany przez przedsiębiorcę każdego zakładu górniczego, określający szczegółowo przedsięwzięcia niezbędne w celu zapewnienia bezpieczeństwa powszechnego, bezpieczeństwa pożarowego, bezpieczeństwa i higieny pracy pracowników zakładu górniczego, prawidłowej i racjonalnej gospodarki złożem, ochrony środowiska wraz z obiektami budowlanymi, zapobiegania szkodom i ich naprawiania – zgodnie z ustawą Prawo geologiczne i górnicze – Dz. U. Nr 27 z dnia 1 marca 1994 r. z późn. zmianami,
- 15) **dokumentacji rekultywacyjnej** – należy przez to rozumieć dokumentację wynikającą z ustawy Prawo ochrony środowiska Dz. U. Nr 62 z dnia 20 czerwca 2001 r.

- 16) **siedlisku przyrodniczym** – należy przez to rozumieć obszar określony w ustawie o ochronie przyrody, tj. obszar lądowy lub wodny, naturalny lub półnaturalny lub antropogeniczny wyodrębniony w oparciu o cechy geograficzne, abiotyczne i biotyczne określony w ustawie dnia 16 kwietnia 2004 r. o ochronie przyrody (Dz. U. Nr 92, poz. 880 z 2004 r.).

#### § 5

Następujące oznaczenia graficzne są obowiązującymi ustaleniami planu:

- 1) granica obszaru opracowania,
- 2) linie rozgraniczające tereny o różnym przeznaczeniu,
- 3) literowe oznaczenia podstawowej funkcji terenu,
- 4) korytarz infrastruktury technicznej dla istniejącej napowietrznej linii elektroenergetycznej 20kV.

### R o z d z i a ł 3

#### **Przepisy szczegółowe Przeznaczenie i warunki zagospodarowania terenów**

#### § 6

1. Ustala się teren przeznaczony pod eksploatację kruszywa naturalnego oznaczony na rysunku planu symbolami **PG1**, **PG2**, **PG3**, którego podstawowe przeznaczenie stanowi działalność związaną z wydobywaniem kruszywa naturalnego.
2. Ustalony teren obejmuje: teren górniczy, obszar górniczy, tereny dróg dojazdowych wewnętrznych oraz teren pomocniczy, związany z eksploatacją.
3. Pomiędzy granicą obszaru górniczego a granicą terenu górniczego ustanawia się pas szerokości 5,0 m, na którym zlokalizowane będzie tymczasowe składowisko humusu.
4. Eksploatacja powinna być prowadzona na podstawie projektów zagospodarowania złoża oraz na podstawie planów ruchu zakładu górniczego, sporządzanych na poszczególne etapy eksploatacji.
5. Na obszarze złoża ustanawia się filar ochronny, mający na celu zabezpieczenie następujących obiektów:
  - drogi gminnej, oznaczonej na rysunku planu symbolem **KDL**, działka nr 301 dr, łączącej Kolonię Radziechów ze wsią Radziechów i Jadwisin – filar o szerokości 10 m, licząc od krawędzi jezdni drogi gminnej.
6. Rekultywację należy wykonać w kierunku utworzenia zbiorników wodnych oraz wyznaczenia terenów pod zalesienie lub rekreację zgodnie z dokumentacją rekultywacyjną.
7. Przeznaczeniem dopuszczalnym na terenie **PG1**, **PG2**, **PG3** jest możliwość lokalizacji obiektów administracyjno-socjalnych i magazynowych oraz urządzeń uszlachetniania kopalin i innych urządzeń towarzyszących wydobywaniu kopalin np. wagi samochodowej.
8. Ustala się przebieg i lokalizację publicznej drogi gminnej oznaczonej na rysunku planu symbolem **KDL** – istniejąca droga gminna klasy lokalnej, jednojezdniowa, dwupasowa.
9. Ustala się szerokość pasa drogowego projektowanej drogi na 15,0 m w liniach rozgraniczających.
10. Ustala się szerokość jezdni 6,0 oraz szerokość poboczy 1,0 m.
11. Ustala się wykonanie obustronnych rowów odwadniających.
12. Ustala się teren rolny otwartej przestrzeni bez możliwości zabudowy oznaczony symbolem **R**.

#### § 7

#### **Zasady ochrony i kształtowania ładu przestrzennego**

1. Wprowadza się następujące zasady ochrony i kształtowania ładu przestrzennego:
  - 1) ochrona i kształtowanie ładu przestrzennego zostaną zapewnione poprzez wdrożenie w życie zasad określonych w § 7,
  - 2) należy egzekwować od inwestora wymóg utrzymywania porządku na terenie **PG1**, **PG2**, **PG3** oraz estetycznego wyglądu tablic informacyjnych,
  - 3) ustala się sukcesywną eksploatację i równoległe prowadzoną sukcesywną rekultywację terenu eksploatacji – w projekcie zagospodarowania złoża zostaną określone poszczególne etapy eksploatacji i kolejność rekultywacji wyeksploatowanych pól złoża,
  - 4) nadkład i nieużyteczne masy ziemne należy zagospodarować dla celów rekultywacji w granicach terenu eksploatacji złoża.

#### § 8

#### **Zasady ochrony środowiska, przyrody i krajobrazu kulturowego**

1. Ustala się następujące zasady ochrony środowiska, przyrody i krajobrazu kulturowego:

- 1) uciążliwości dla środowiska, związane z eksploatacją kruszywa naturalnego, takie jak spaliny, zanieczyszczenie powietrza pyłami, hałas, promieniowanie czy wibracje nie mogą oddziaływać negatywnie na tereny sąsiednie i muszą się zamykać w granicach działek należących do przedsiębiorcy,
- 2) zmiany położenia zwierciadła wód gruntowych mogą odbywać się w obrębie terenu objętego planem,
- 3) teren objęty planem należy zabezpieczyć przed dostępem osób postronnych i oznakować,
- 4) odpady powstające w związku z prowadzoną eksploatacją kruszywa naturalnego należy magazynować w specjalnie wyznaczonym miejscu i zagospodarować zgodnie z wymogami ustawy z dnia 27 kwietnia 2001 r. o odpadach,
- 5) ustala się, że masy ziemne powstające w wyniku eksploatacji kruszywa naturalnego ze złoża (wydobywane, usuwane, przemieszczane i gromadzone) wraz z jego przerabianiem, nie są odpadami w rozumieniu ustawy z dnia 27 kwietnia 2001 r. o odpadach, warunki i sposób ich zagospodarowania określone są w dokumentacji zakładu górniczego (projekcie zagospodarowania złoża, projekcie rekultywacji, planie ruchu zakładu górniczego),
- 6) na terenie objętym planem obowiązuje zakaz składowania i magazynowania odpadów innych niż odpady powstające w związku z prowadzoną eksploatacją kruszywa naturalnego,
- 7) zakazuje się odprowadzania nieczystości płynnych do gruntu,
- 8) zdejmowany sukcesywnie nadkład należy gromadzić na tymczasowych zwałowiskach, a następnie wykorzystać do łagodzenia skarp końcowych i rekultywacji,
- 9) dopuszcza się wykorzystanie do celów rekultywacji mas ziemnych przywożonych spoza obszaru eksploatacji, pod warunkiem ich przydatności i spełnienia przepisów odrębnych i szczególnych,
- 10) skarpy wyrobiska zabezpieczyć przed osuwaniem, zachowując odpowiedni kąt nachylenia, zgodny z projektem zagospodarowania złoża,
- 11) w ramach rekultywacji biologicznej stref zboczowych wprowadzić wysiew roślin pionierskich i odpowiednie nawożenie,
- 12) docelowo wprowadzić na skarpach roślinność dostosowaną do siedliska przyrodniczego z przewagą gatunków rodzimych,
- 13) zbiorniki wodne przystosować docelowo do gospodarki rybackiej,
- 14) wody deszczowe wprowadzić w grunt systemem niezorganizowanym,
- 15) ścieki socjalno-bytowe gromadzić w szczelnym zbiorniku bezodpływowym i wywozić w miarę potrzeby. Jakość ścieków uzgodnić z eksploatatorem oczyszczalni, do której ścieki będą wywożone,
- 16) eksploatację złoża należy prowadzić na podstawie ważnej koncesji na wydobycie kopaliny oraz zgodnie z projektem zagospodarowania złoża,
- 17) rekultywację terenu kopalni, na którym zakończono proces eksploatacji kruszyw, należy rozpocząć niezwłocznie,
- 18) ustala się wodno-leśny kierunek rekultywacji lub wodno-rolny kierunek rekultywacji terenów pokopalnianych na terenie objętym planem.

## § 9

### **Zasady ochrony dziedzictwa kulturowego i zabytków**

1. Ustala się następujące zasady ochrony dziedzictwa kulturowego i zabytków:
  - 1) prace ziemne na terenie pod eksploatacją kruszywa naturalnego oznaczonym na rysunku planu symbolem **PG1**, **PG2**, **PG3** nie wymagają nadzoru archeologiczno-konserwatorskiego.
2. Osoby prowadzące roboty budowlane lub ziemne w razie odkrycia przedmiotu, co do którego istnieje przypuszczenie, że jest on zabytkiem, zobowiązane są:
  - 1) wstrzymać wszelkie roboty mogące uszkodzić lub zniszczyć odkryty przedmiot,
  - 2) zabezpieczyć ten przedmiot i miejsce jego odkrycia przy użyciu dostępnych środków,
  - 3) niezwłocznie zawiadomić Wojewódzkiego Konserwatora Zabytków, a jeśli to nie jest możliwe, zawiadomić Wójta Gminy Zagrodno.

## § 10

### **Wymagania wynikające z potrzeb kształtowania przestrzeni publicznych**

Wymogi wynikające z potrzeby kształtowania przestrzeni publicznych zostaną spełnione poprzez wdrożenie w życie zasad określonych w § 5, § 6 oraz w § 7.

## § 11

### **Parametry i wskaźniki kształtowania zabudowy oraz zagospodarowania terenu**

1. Ustala się następujące parametry i wskaźniki kształtowania zabudowy oraz zagospodarowania terenu:
  - 1) nie zachodzi potrzeba wyznaczania nieprzekraczalnych lub obowiązujących linii zabudowy, a także wskaźników dotyczących zagospodarowania terenu ze względu na to, że na obszarze opracowania planu nie przewiduje się realizacji trwałych obiektów kubaturowych.

## § 12

### **Szczegółowe zasady i warunki scalania i podziału nieruchomości**

1. Wprowadza się następujące zasady podziału nieruchomości:

- 1) dopuszcza się podział i scalanie nieruchomości dla terenu **PG1** – po zakończonej rekultywacji, zgodnie z przepisami szczególnymi i odrębnymi, zgodnie z przyjętym kierunkiem rekultywacji.

## § 13

### **Szczegółne warunki zagospodarowania terenów oraz ograniczenia w ich użytkowaniu, w tym zakaz zabudowy**

Szczegółne warunki zagospodarowania terenów, ograniczenia w ich użytkowaniu oraz – w niektórych wypadkach – szczegółowe wskaźniki kształtowania zagospodarowania ustalone zostały dla poszczególnych terenów w § 5, § 6 i § 7 uchwały.

## § 14

### **Zasady modernizacji, rozbudowy i budowy systemów komunikacji i infrastruktury technicznej**

1. Ustala się następujące zasady modernizacji, rozbudowy i budowy systemów komunikacji i infrastruktury technicznej:

- 1) zachowuje się dojazdową drogę gminną oznaczoną symbolem **KDL**,
- 2) zobowiązuje się przedsiębiorcę do zawarcia porozumienia z Gminą i ewentualnie innymi zarządcami dróg publicznych w sprawie utrzymania nawierzchni dróg w odpowiednim stanie technicznym – szczególnie należy zawrzeć w porozumieniu,
- 3) ścieki socjalno-bytowe należy gromadzić w szczelnym zbiorniku bezodpływowym i wywozić w miarę potrzeby,
- 4) jakość ścieków uzgodnić z eksploatatorem oczyszczalni, do której ścieki będą wywożone,
- 5) ścieki opadowe należy zagospodarować zgodnie z przepisami ochrony środowiska,
- 6) zaopatrzenie w energię elektryczną z istniejącej sieci średniego napięcia 20 kV,
- 7) w przypadku wzrostu zapotrzebowania na energię dopuszcza się budowę nowej stacji transformatorowej na terenie objętym opracowaniem,
- 8) w przypadku poszerzenia terenu górniczego na teren obejmujący zasięgiem pasy terenu z ograniczeniami wzdłuż linii elektroenergetycznych należy uwzględnić ten fakt w projekcie zagospodarowania złoża oraz w planie ruchu zakładu górniczego, ustanawiając m.in. filary ochronne i ograniczenia dla pracy maszyn oraz urządzeń dźwigowo-transportowych i załadowniczych.

## § 15

### **Sposób i termin tymczasowego zagospodarowania, urządzania i użytkowania terenów**

1. Do czasu zrealizowania określonego w planie zagospodarowania terenu dopuszcza się dotychczasowe użytkowanie rolnicze.
2. Proces rekultywacji terenu zakończony zostanie w terminie do 4 lat po wygaśnięciu koncesji geologicznej na wydobycie kruszyw.

## R o z d z i a ł 4

### **Przepisy końcowe**

## § 16

Ustala się stawkę służącą naliczaniu jednorazowych opłat, o jakich mowa w art. 36 ust. 4 ustawy, w wysokości 10%.

## § 17

3. W przypadku zmiany definicji ustawowych lub nazw instytucji i organów, o których mowa w uchwale, odpowiednie ustalenia planu należy dostosować do zmienionych definicji ustawowych, wskaźników i normatywów lub nowych nazw instytucji i organów, co nie wymaga przeprowadzania procedury zmiany planu.
4. W przypadku zmiany numerów działek użytych w uchwale lub zmiany numerów policyjnych budynków lub posesji – odpowiednie ustalenia planu należy dostosować do zmienionej numeracji, co nie wymaga przeprowadzania procedury zmiany planu.
5. Użyte w uchwale określenia „przepisy prawa powszechnego” oznaczają przepisy prawne aktualne w czasie wykonywania uchwały.

§ 18

Ustalenia zawarte w niniejszej uchwale, wraz z załącznikiem graficznym nr 1 – rysunkiem planu stanowiącym integralną część uchwały oraz załącznikami nr 2 i 3, podlegają publikacji w Dzienniku Urzędowym Województwa Dolnośląskiego oraz publikacji na stronie internetowej Urzędu Gminy Zagrodno.

§ 19


Wykonanie uchwały powierza się Wójtowi Gminy Zagrodno.

§ 20

Uchwała wchodzi w życie po upływie 30 dni od ogłoszenia w Dzienniku Urzędowym Województwa Dolnośląskiego.

PRZEWODNICZĄCY  
RADY GMINY  
*STANISŁAW OLECHOWSKI*

**Załącznik nr 1 do uchwały Rady Gminy Zagrodno nr XXV/140/09 z dnia 30 marca 2009 r. (poz. 1935)**

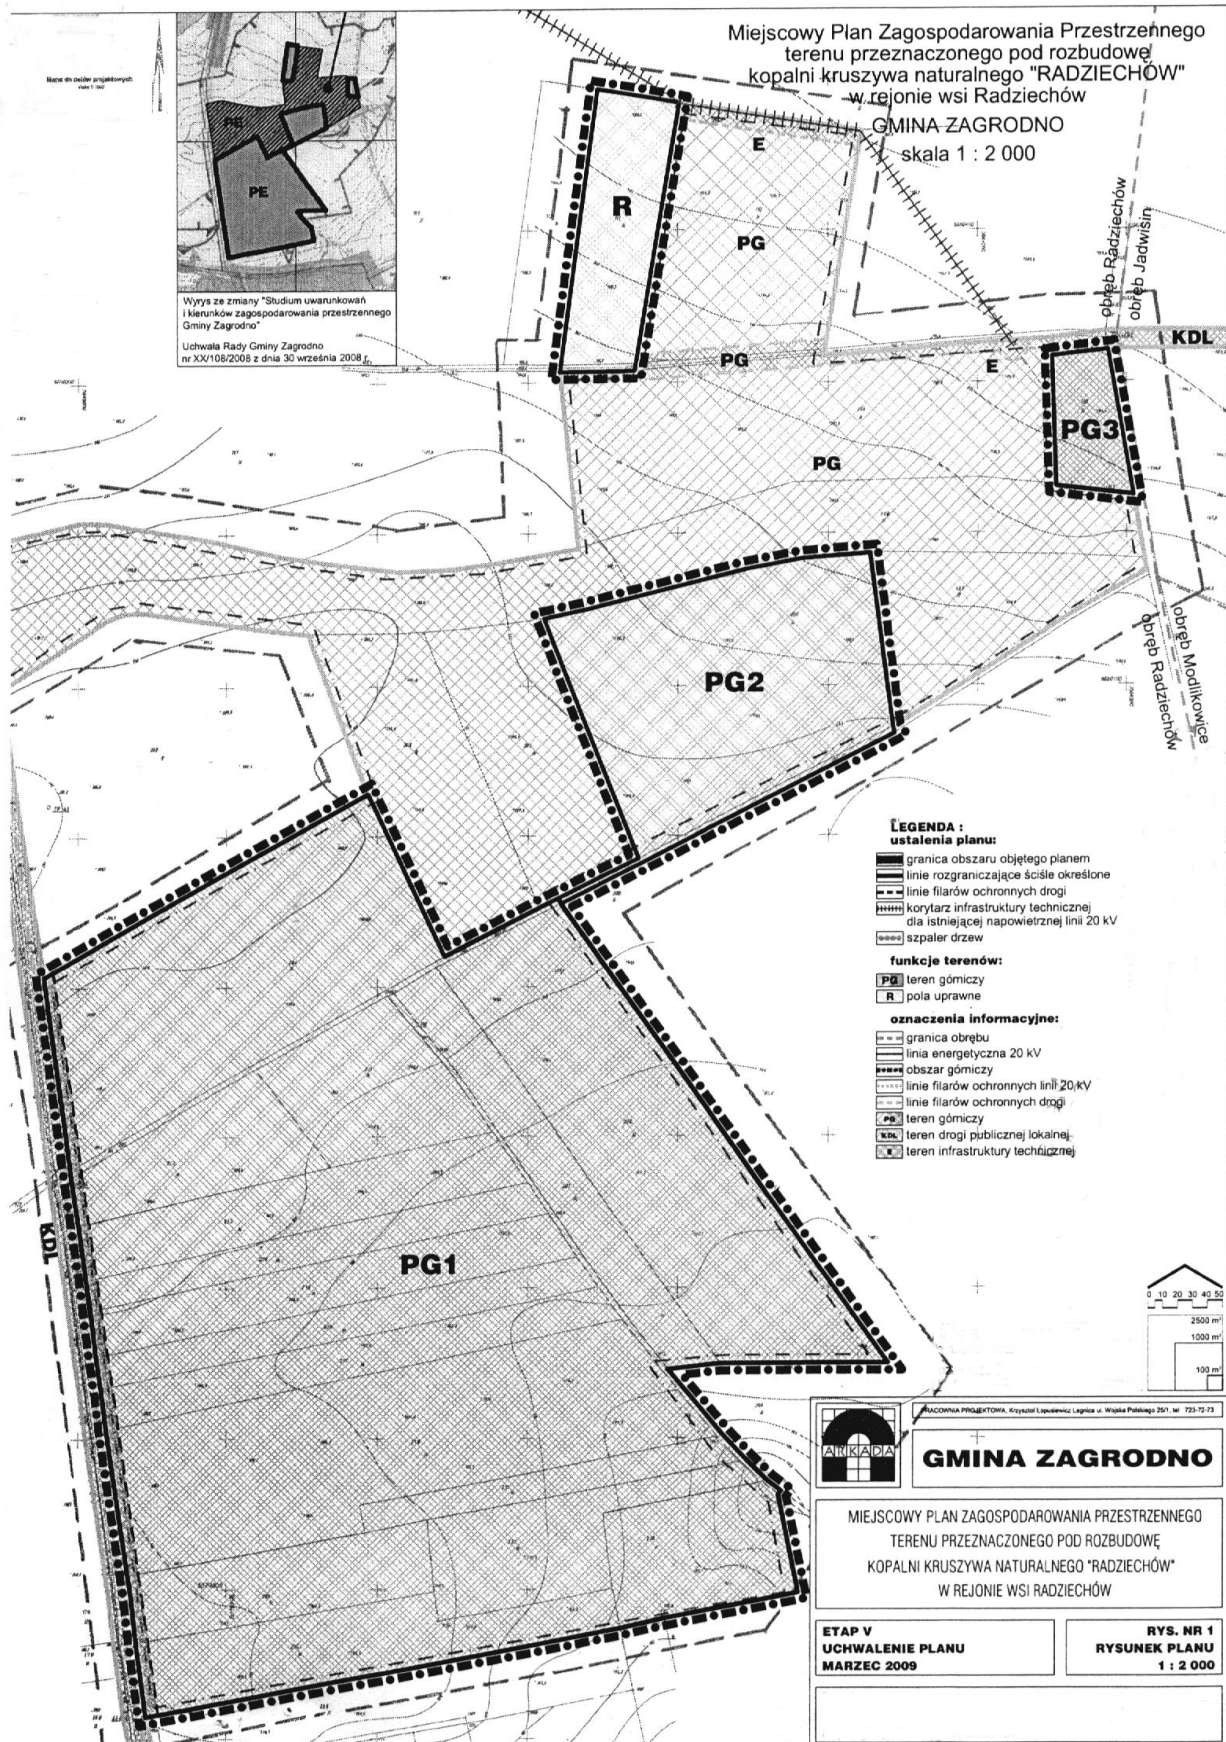

**Załącznik nr 2 do uchwały Rady  
Gminy Zagrodno nr XXV/140/09  
z dnia 30 marca 2009 r. (poz. 1935)**

**Rozstrzygnięcie dot. sposobu rozpatrzenia uwag  
zgłoszonych do projektu planu**

1. **Stwierdza się zgodność miejscowego planu zagospodarowania przestrzennego terenu przeznaczonego pod eksploatację kruszywa naturalnego „Radziechów” w rejonie wsi Radziechów** z ustaleniami zmiany „Studium uwarunkowań i kierunków zagospodarowania przestrzennego Gminy Zagrodno”, uchwalonego 30 września 2008 r. uchwałą nr XX/108/08 Rady Gminy Zagrodno.
2. Po wyłożeniu projektu miejscowego planu zagospodarowania przestrzennego **terenu przeznaczonego pod eksploatację kruszywa naturalnego „Radziechów” w rejonie wsi Radziechów** do publicznego wglądu od 15 lipca 2008 r. do 18 sierpnia 2008 r. – w okresie ustawowo określonych 14 dni od dnia zakończenia wyłożenia planu – nie wniesiono żadnej uwagi do projektu planu.

**Załącznik nr 3 do uchwały Rady  
Gminy Zagrodno nr XXV/140/09  
z dnia 30 marca 2009 r. (poz. 1935)**

**Sposób realizacji inwestycji  
z zakresu infrastruktury technicznej ustalonych w planie  
oraz zasady ich finansowania**

Na podstawie art. 20 ust. 1 ustawy z dnia 27 marca 2003 r. o planowaniu i zagospodarowaniu przestrzennym (Dz. U. Nr 80, poz. 717 ze zmianami), art. 7 ust. 1 pkt. 2 i 3 ustawy z dnia 8 marca 1990 r. o samorządzie gminnym (tekst jednolity Dz. U. z 2001 r. Nr 142, poz. 1591 ze zmianami) i art. 111 ust. 2 pkt 1 ustawy z 26 listopada 1998 r. o finansach publicznych (Dz. U. z 2005 r. Nr 249, poz. 2104 ze zmianami) Rada Gminy Zagrodno rozstrzyga, co następuje:

1. Zapisane w planie inwestycje z zakresu infrastruktury technicznej, które należą do zadań samorządu na obszarze objętym sporządzeniem miejscowego planu zagospodarowania przestrzennego terenu pod rozbudowę kopalni kruszywa naturalnego – „Radziechów I” w Gminie Zagrodno, nie występują.