

**UCHWAŁA NR XXVIII/206/09  
RADY GMINY KROŚNICE**

z dnia 28 grudnia 2009 r.

**w sprawie uchwalenia miejscowego planu zagospodarowania przestrzennego na obszarze  
Gminy Krośnice, w obrębie wsi Żeleźniki, w granicach działki o numerze ewidencyjnym 81/3**

Na podstawie art. 18 ust. 2 pkt 5 ustawy z dnia 8 marca 1990 roku o samorządzie gminnym (Dz. U. z 2001 r. Nr 142, poz. 1591 z późn. zm.), art. 20 ust. 1 ustawy z dnia 27 marca 2003 roku o planowaniu i zagospodarowaniu przestrzennym (Dz. U. z 2003 r. Nr 80, poz. 717, z późn. zm.) oraz w związku z uchwałą nr XVII/137/08 Rady Gminy Krośnice z dnia 7 listopada 2008 r. w sprawie przystąpienia do sporządzenia miejscowego planu zagospodarowania przestrzennego na obszarze Gminy Krośnice, w obrębie wsi Żeleźniki, w granicach działki o numerze ewidencyjnym 81/3, po stwierdzeniu zgodności z ustaleniami studium uwarunkowań i kierunków zagospodarowania przestrzennego (uchwała nr XIII/98/08 z dnia 23 kwietnia 2008 r.) uchwała, co następuje:

**Rozdział 1**

**Przepisy ogólne**

**§ 1.** 1. Uchwała się miejscowy plan zagospodarowania przestrzennego na obszarze Gminy Krośnice, w obrębie wsi Żeleźniki, w granicach działki o numerze ewidencyjnym 81/3, zwany dalej planem.

2. Granice obszaru objętego planem oznaczono na rysunku planu, stanowiącym załącznik graficzny do niniejszej uchwały.

3. Załącznikami do niniejszej uchwały są:

- 1) załącznik nr 1 – rysunek planu sporządzony na mapach zasadniczej i ewidencyjnej w skali 1 : 1000, stanowiący integralną część uchwały,
- 2) załącznik nr 2 – rozstrzygnięcie o sposobie realizacji zapisanych w planie, inwestycji z zakresu infrastruktury technicznej, które należą do zadań własnych gminy, oraz zasadach ich finansowania, zgodnie z przepisami o finansach publicznych.

**§ 2.** W planie nie występują tereny wymagające określenia:

- 1) kształtowania przestrzeni publicznych,
- 2) podlegające ochronie ustalone na podstawie odrębnych przepisów:
  - a) tereny górnicze,
  - b) tereny narażone na niebezpieczeństwo powodzi,
  - c) tereny zagrożone osuwaniem się mas ziemnych,
- 3) wymagające określenia szczegółowych zasad i warunków scalania nieruchomości,
- 4) wymagające szczególnych warunków zagospodarowania oraz ograniczenia w ich użytkowaniu, w tym zakaz zabudowy,
- 5) wymagające określenia sposobu i terminu tymczasowego zagospodarowania, urządzania i użytkowania terenów.

**§ 3.** Następujące określenia stosowane w uchwale oznaczają:

- 1) w zakresie ustaleń ogólnych:
  - a) **plan** – ustalenia dotyczące obszaru określonego w § 1 uchwały,
  - b) **przepisy odrębne** – aktualne przepisy ustaw wraz z aktami wykonawczymi, a także ratyfikowane umowy międzynarodowe, prawodawstwo organizacji i organów międzynarodowych, których Rzeczpospolita Polska jest członkiem, oraz prawo Unii Europejskiej obowiązujące w regulowanej dziedzinie,
- 2) w zakresie zasad zagospodarowania terenu:
  - a) **linia rozgraniczająca** – linia rozgraniczająca tereny o różnym przeznaczeniu i różnych zasadach zagospodarowania, której przebieg określony na rysunku planu ma charakter wiążący i nie może ulegać przesunięciu w ramach realizacji planu,
  - b) **lokalna, historyczna tradycja architektoniczna** – zespół cech charakterystycznych dla historycznego budownictwa sprzed 1945 roku, wznoszonego na obszarze jednostki osadniczej, obejmujący sposoby kształtowania geometrii dachów, elewacji, skali, bryły i gabarytów budynków,
  - c) **podstawowe przeznaczenie terenu** – przeznaczenie, które w ramach realizacji planu winno stać się dominującą formą wykorzystania terenu; w ramach przeznaczenia podstawowego mieszczą się elementy zagospodarowania bezpośrednio z nim związane, warunkujące prawidłowe korzystanie z terenu,
  - d) **dopuszczalne przeznaczenie terenu** – przeznaczenie, które może być realizowane jako uzupełnienie lub wzbogacenie funkcji podstawowej,
  - e) **teren** – obszar o określonym przeznaczeniu i zasadach zagospodarowania, wydzielony na rysunku planu liniami rozgraniczającymi i oznaczony symbolem,
  - f) **usługi nieuciążliwe** – rozumiane jako usługi o lokalnym zasięgu obsługi, niezaliczane do rodzajów przedsięwzięć mogących znacząco oddziaływać na środowisko (mogących zawsze znacząco oddziaływać na środowisko lub mogących potencjalnie znacząco oddziaływać na środowisko, jeżeli

obowiązek oceny oddziaływania przedsięwzięcia na środowisko zostanie stwierdzony przez organ właściwy do wydania decyzji o środowiskowych uwarunkowaniach, zgodnie z przepisami odrębnymi) oraz niewymagające stałej obsługi transportowej samochodami o nośności powyżej 3,5 t (takie jak: handel detaliczny, biura i gabinety),

- g) **urządzenia towarzyszące** – należy przez to rozumieć obiekty komunikacji, technicznego wyposażenia i infrastruktury technicznej oraz inne urządzenia pełniące służebną rolę wobec przeznaczenia podstawowego,
- 3) w zakresie ładu przestrzennego:
- a) **nieprzekraczalna linia zabudowy** – linia ograniczająca obszar, na którym dopuszcza się wznoszenie budynków,
  - b) **powierzchnia zabudowy** – należy przez to rozumieć powierzchnię terenu zajęta przez budynek w stanie wykończonym, do powierzchni działki,
  - c) **wskaźnik zabudowy działki** – wartość stanowiąca stosunek łącznej powierzchni zabudowy zlokalizowanej na działce budowlanej, do powierzchni tej działki,
  - d) **wysokość zabudowy** – wysokość obiektu mierzona w metrach w linii elewacji frontowej od poziomu terenu (w odniesieniu do gruntu rodzimego) i odnosząca się do kalenicy obiektu oraz wyrażona w ilości kondygnacji nadziemnych wraz z poddaszem.

**§ 4. 1.** Następujące oznaczenia graficzne na rysunku planu są obowiązującymi ustaleniami planu:

- 1) oznaczenia ogólne:
  - a) granica obszaru objętego planem,
  - b) linie rozgraniczające tereny o różnym przeznaczeniu i różnych zasadach zagospodarowania,
  - c) nieprzekraczalne linie zabudowy,
  - d) symbol określający przeznaczenie terenu,
- 2) oznaczenia dotyczące zasad ochrony dziedzictwa kulturowego zabytków i dóbr kultury współczesnej – granica strefy ochrony zabytków archeologicznych.
  2. Oznaczenia pomocnicze, niebędące obowiązującymi ustaleniami uchwały.

## Rozdział 2

### Przepisy szczegółowe

**§ 5. 1.** Ustala się teren zabudowy mieszkaniowej jednorodzinnej, oznaczony na rysunku planu symbolem **MN**, dla którego obowiązują następujące rodzaje przeznaczenia:

- 1) podstawowe – zabudowa mieszkaniowa jednorodzinna,
- 2) dopuszczalne:
  - a) usługi nieuciągliwe, rozumiane jako lokale będące częścią budynku przeznaczenia podstawowego; powierzchnia użytkowa usług nie może przekraczać 30% powierzchni użytkowej budynków przeznaczenia podstawowego,
  - b) urządzenia towarzyszące oraz zieleń.
  2. Określa się następujące zasady kształtowania ładu przestrzennego:
    - 1) ustala się przeznaczenie co najmniej 60% terenu jako powierzchni biologicznie czynnej,
    - 2) ustala się nieprzekraczalną linię zabudowy w odległości:
      - a) 4 m od linii rozgraniczającej drogi wewnętrznej KDW oraz zgodnie z oznaczeniem na rysunku planu,
      - b) 8 m od granicy rezerwy terenowej drogi gminnej.
    3. Ustala się następujące zasady kształtowania zabudowy i urządzania terenu:
      - 1) dopuszcza się zabudowę w układzie wolno stojącym, bliźniaczym,
      - 2) wysokość zabudowy nie może przekroczyć 9 m oraz dwóch kondygnacji nadziemnych, to jest parter i poddasze użytkowe,
      - 3) w zakresie kształtowania dachów ustala się:
        - a) należy stosować dachy dwuspadowe, w układzie symetrycznym,
        - b) kąt nachylenia połaci dachowych od 40°–45°,
        - c) pokrycie dachu dachówką ceramiczną lub materiałem dachówkopodobnym,
        - d) zakazuje się stosowania dachów o połaciach mijających się na wysokości kalenicy,
      - 4) maksymalny wskaźnik zabudowy działki wynosi 20%,
      - 5) ustala się następujące zasady lokalizowania obiektów garażowych i gospodarczych:
        - a) dopuszcza się lokalizację jednego garażu jednostanowiskowego lub jednego garażu dwustanowiskowego w ramach jednej działki budowlanej,
        - b) dopuszcza się garażowanie wyłącznie samochodów osobowych i małych dostawczych,
        - c) dopuszcza się lokalizację jednego obiektu gospodarczego, nie licząc garażu,
        - d) łączna powierzchnia zabudowy obiektów garażowych i gospodarczych nie może przekraczać 40% powierzchni zabudowy budynku mieszkalnego (nie wlicza się garaży lub pomieszczeń gospodarczych wbudowanych),
        - e) wysokość zabudowy do 5,5 m,
      - 6) dla obiektów budowlanych należy zapewnić miejsca na pojemniki i kontenery służące do czasowego gromadzenia odpadów stałych, które należy urządzić w następujący sposób:
        - a) umożliwić segregację odpadów,
        - b) osłonić ogrodzeniem o wysokości co najmniej 1,5 m,

7) zakazuje się sytuowania ogrodzenia oraz lokalizacji zieleni wysokiej w odległości mniejszej niż 3 m od granicy własności z drogą gminną nr ewid. 204.

4. Ustala się następujące zasady ochrony środowiska, przyrody i krajobrazu kulturowego:

- 1) uciążliwość wynikająca z charakteru prowadzonej działalności nie może przekraczać wartości dopuszczalnych na granicy własności terenu,
- 2) zakazuje się odprowadzania ścieków do wód gruntowych, powierzchniowych oraz do gleby i gruntów, z zastrzeżeniem ust. 7 pkt 9 lit. d,
- 3) obowiązuje utrzymanie poziomu hałasu poniżej dopuszczalnego lub na poziomie określonym w przepisach odrębnych – jak dla terenów przeznaczonych pod zabudowę mieszkaniową jednorodziną,
- 4) obszar objęty planem, znajduje się w zasięgu:
  - a) obszaru specjalnej ochrony ptaków Natura 2000 „Dolina Baryczy” (kod obszaru PLB 20001) zgodnie z Rozporządzeniem Ministra Środowiska z dnia 21 lipca 2004 r. w sprawie obszarów specjalnej ochrony ptaków Natura 2000 (Dz. U. Nr 229, poz. 2313, ze zm.: Dz. U. z 2007 r. Nr 179, poz. 1275, Dz. U. z 2008 r. Nr 198, poz. 1226),
  - b) projektowanego – potencjalnego specjalnego obszaru ochrony siedlisk Natura 2000 „Ostoja nad Baryczą”,
- 5) na obszarach, o których mowa w pkt 4, obowiązują przepisy odrębne w zakresie ochrony przyrody, a w szczególności zapisy zawarte w art. 33 ustawy z dnia 16 kwietnia 2004 r. o ochronie przyrody (Dz. U. Nr 92, poz. 880, z późn. zm.),
- 6) obszar objęty planem, znajduje się w zasięgu Parku Krajobrazowego „Dolina Baryczy” – uwzględnia się zasady ochrony środowiska przyrodniczego, wynikające z Rozporządzenia Wojewody Dolnośląskiego z dnia 28 marca 2007 r. w sprawie Parku Krajobrazowego „Dolina Baryczy” dla terenu Parku leżącego w granicach województwa dolnośląskiego, (Dz. Urz. Woj. Dolnośląskiego Nr 88, poz. 1012 oraz z 2008 r. Nr 303, poz. 3494),
- 7) obszar objęty planem, znajduje się w zasięgu Głównego Zbiornika Wód Podziemnych GZWP nr 303 – Pradolina Barycz – Głogów (E).

5. Ustala się zasady ochrony dziedzictwa kulturowego i zabytków oraz dóbr kultury współczesnej:

- 1) wyznacza się ochronę krajobrazu kulturowego, obejmującą obszar objęty planem, dla której ustala się:
  - a) budynki należy kształtować w nawiązaniu do lokalnej, historycznej tradycji architektonicznej,
  - b) elewacje tynkowe o stonowanej kolorystyce, ceglane lub wykonane z oblicówki imitującej cegłę,
  - c) zakazuje się stosowania ogrodzeń z betonowych prefabrykowanych elementów,
  - d) linie energetyczne i telekomunikacyjne należy projektować jako kablowe,
- 2) wyznacza się strefę ochrony zabytków archeologicznych, zgodnie z oznaczeniem na rysunku planu, dla której ustala się:
  - a) wszelkie zamierzenia inwestycyjne związane z pracami ziemnymi należy uzgodnić z właściwym Wojewódzkim Konserwatorem Zabytków,
  - b) w przypadku odkrycia zabytków archeologicznych ruchomych i nieruchomych oraz nawarstwień kulturowych, obowiązuje prowadzenie ratowniczych badań archeologicznych za pozwoleniem właściwego Wojewódzkiego Konserwatora Zabytków,
  - c) pozwolenie na stały nadzór archeologiczny i ratownicze badania archeologiczne należy uzyskać przed wydaniem pozwolenia na budowę.

6. Ustala się następujące zasady dotyczące scalania i warunków podziału nieruchomości:

- 1) w przypadku podziału nieruchomości wielkość nowo wydzielanych działek nie może być mniejsza niż 1000 m<sup>2</sup>, z zastrzeżeniem pkt 2,
- 2) dopuszcza się wydzielanie działek przeznaczonych pod lokalizację urządzeń infrastruktury technicznej; wielkość tych działek należy ustalać w dostosowaniu do parametrów technicznych lokalizowanych urządzeń oraz potrzeb ich obsługi.

7. Ustala się następujące zasady obsługi w zakresie infrastruktury technicznej:

- 1) należy zapewnić dostęp do urządzeń infrastruktury technicznej,
- 2) dopuszcza się możliwość lokalnego wykorzystania istniejących sieci, ich rozbudowy oraz budowy nowych urządzeń,
- 3) dopuszcza się możliwość realizacji niezależnych systemów zaopatrzenia w infrastrukturę techniczną,
- 4) w przypadku zaistnienia konfliktu pomiędzy obiektami sieciowymi a projektowanym zainwestowaniem terenu, dopuszcza się przełożenie lub kablowanie sieci,
- 5) w zakresie zaopatrzenia w energię elektryczną – ustala się rozbudowę sieci elektroenergetycznej w sposób zapewniający obsługę wszystkich projektowanych obszarów zabudowy,
- 6) ustala się rozbudowę gminnej sieci wodociągowej w sposób zapewniający obsługę projektowanych obszarów zabudowy,
- 7) dopuszcza się rozbudowę gminnej sieci kanalizacyjnej w sposób zapewniający obsługę projektowanych obszarów zabudowy, z przesyłem do oczyszczalni ścieków;
- 8) do czasu realizacji kanalizacji sanitarnej oraz budowy oczyszczalni ścieków, ścieki należy odprowadzać do:
  - a) szczelnych bezodpływowych zbiorników, zgodnie z przepisami odrębnymi,
  - b) biologicznych oczyszczalni ścieków, zgodnie z przepisami odrębnymi;
- 9) ustala się następujące zasady odprowadzania wód opadowych i roztopowych, których dopuszczalny skład określają przepisy odrębne:

- a) wody opadowe i roztopowe z terenu należy odprowadzać bezpośrednio w grunt lub powierzchniowo, do istniejącego rowu melioracyjnego na warunkach określonych przez właściciela rowu lub urządzeń wodnych,
  - b) dopuszcza się gromadzenie wód opadowych i roztopowych z połąci dachowych do szczelnych zbiorników i wykorzystanie ich do celów związanych z utrzymaniem czystości na terenie oraz pielęgnacją zieleni,
  - c) dopuszcza się rozbudowę, przebudowę i modernizację urządzeń melioracyjnych (w tym rurowanie rowów melioracyjnych w niezbędnym zakresie) oraz sieci drenarskiej,
- 10) obsługę terenu w zakresie gospodarki odpadami należy zapewnić poprzez wywóz odpadów komunalnych na zorganizowane gminne wysypisko,
  - 11) obsługę terenu w zakresie zaopatrzenia w ciepło należy zapewnić z indywidualnych lub grupowych źródeł zaopatrzenia w ciepło, w oparciu o zasilanie:
    - a) energią elektryczną,
    - b) paliwami płynnymi,
    - c) paliwami stałymi z zastosowaniem technologii o wysokiej sprawności grzewczej i niskiej emisji zanieczyszczeń do atmosfery,
    - d) odnawialne źródła energii w postaci baterii słonecznych oraz układami mieszanymi wykorzystującymi odnawialne źródła energii i źródeł energii o których mowa w lit. a–c,
  - 12) dopuszcza się budowę rozdzielczej sieci gazowej w sposób niekolidujący z istniejącą zabudową,
  - 13) zaopatrzenie w gaz ziemny przewodowy z sieci rozdzielczej, przyłączenie obiektów powinno odbywać się na w oparciu o przepisy odrębne, po spełnieniu warunków technicznych i ekonomicznych przyłączenia,
  - 14) do czasu realizacji sieci gazowej dopuszcza się korzystanie ze zbiorników stacjonarnych lokalizowanych w obrębie własności, zgodnie z przepisami odrębnymi,
  - 15) w zakresie sieci telekomunikacyjnej dopuszcza się rozbudowę istniejącej oraz lokalizowanie nowej, na warunkach uzgodnionych z operatorami sieci telekomunikacyjnej; zakazuje się lokalizacji masztów telekomunikacyjnych.

8. Ustala się następujące zasady modernizacji, rozbudowy i budowy systemów komunikacji:

- 1) należy zapewnić dojazd do wszystkich urządzeń i budynków w obrębie terenu,
- 2) obsługa komunikacyjna będzie się odbywać z drogi wewnętrznej,
- 3) ustala się obowiązek wydzielenia w obrębie własności miejsc postojowych (w tym w garażach) dla samochodów użytkowników stałych i przebywających okresowo, w ilości nie mniejszej niż:
  - a) 2 miejsca na mieszkanie,
  - b) 1 miejsce postojowe na każde rozpoczęte 25 m<sup>2</sup> powierzchni użytkowej funkcji usługowej, lecz nie mniej niż 2 miejsca postojowe,
- 4) dopuszcza się poszerzenie drogi gminnej nr ewid. 204, w pasie przyległym do terenu MN na szerokość do 3 m.

9. Określa się wysokość stawki procentowej, na podstawie której ustala się opłatę, o której mowa w art. 36 ust. 4 ustawy z dnia 27 marca 2003 r. o planowaniu i zagospodarowaniu przestrzennym, na 30%.

**§ 6. 1.** Ustala się teren ogrodów i sadów, oznaczony na rysunku planu symbolem **RO**, dla którego obowiązują następujące rodzaje przeznaczenia:

- 1) podstawowe – teren ogrodów i sadów,
- 2) dopuszczalne – urządzenia towarzyszące oraz zieleni,

2. Ustala się następujące zasady ochrony środowiska, przyrody i krajobrazu kulturowego:

- 1) zakazuje się odprowadzania ścieków do wód gruntowych, powierzchniowych oraz do gleby i gruntów,
- 2) nakazuje się utrzymywać we właściwym stanie i konserwować istniejące drzewa oraz stosować nowe nasadzenia w miejscach ubytków starych drzew, zgodnie z istniejącymi uwarunkowaniami przyrodniczymi,
- 3) obszar objęty planem, znajduje się w zasięgu:
  - a) obszaru specjalnej ochrony ptaków Natura 2000 „Dolina Baryczy” (kod obszaru PLB 20001) zgodnie z Rozporządzeniem Ministra Środowiska z dnia 21 lipca 2004 r. w sprawie obszarów specjalnej ochrony ptaków Natura 2000 (Dz. U. Nr 229, poz. 2313 ze zm.: Dz. U. z 2007 r. Nr 179, poz. 1275, Dz. U. z 2008 r. Nr 198, poz. 1226),
  - b) projektowanego – potencjalnego specjalnego obszaru ochrony siedlisk Natura 2000 „Ostoja nad Baryczą”,
- 4) na obszarach, o których mowa w pkt 3, obowiązują przepisy odrębne w zakresie ochrony przyrody, a w szczególności zapisy zawarte w art. 33 ustawy z dnia 16 kwietnia 2004 r. o ochronie przyrody (Dz. U. Nr 92, poz. 880, z późn. zm.),
- 5) obszar objęty planem, znajduje się w zasięgu Parku Krajobrazowego „Dolina Baryczy” – uwzględnia się zasady ochrony środowiska przyrodniczego, wynikające z Rozporządzenia Wojewody Dolnośląskiego z dnia 28 marca 2007 r. w sprawie Parku Krajobrazowego „Dolina Baryczy” dla terenu Parku leżącego w granicach województwa dolnośląskiego, (Dz. Urz. Woj. Dolnośląskiego Nr 88, poz. 1012 oraz z 2008 r. Nr 303, poz. 3494),

6) obszar objęty planem, znajduje się w zasięgu Głównego Zbiornika Wód Podziemnych GZWP nr 303 – Pradolina Barycz – Głogów (E).

3. Ustala się zasady ochrony dziedzictwa kulturowego i zabytków oraz dóbr kultury współczesnej – wyznacza się strefę ochrony zabytków archeologicznych, zgodnie z oznaczeniem na rysunku planu, dla której ustala się:

- 1) wszelkie zamierzenia inwestycyjne związane z pracami ziemnymi należy uzgodnić z właściwym Wojewódzkim Konserwatorem Zabytków, co do konieczności ich prowadzenia pod nadzorem archeologicznym i za pozwoleniem właściwego Wojewódzkiego Konserwatora Zabytków,
- 2) nadzór archeologiczny i ratownicze badania archeologiczne, prowadzone przez uprawnionego archeologa, odbywają się na koszt inwestora,
- 3) pozwolenie konserwatorskie, o którym mowa w pkt. 1, należy uzyskać przed wydaniem pozwolenia na budowę i dla robót niewymagających pozwolenia na budowę – przed realizacją inwestycji, tj. przed uzyskaniem zaświadczenia potwierdzającego akceptację przyjęcia zgłoszenia wykonywania robót budowlanych.

4. Ustala się następujące zasady obsługi w zakresie infrastruktury technicznej:

- 1) dopuszcza się lokalizowanie urządzeń infrastruktury technicznej i komunikacji,
- 2) należy zapewnić dostęp do urządzeń infrastruktury technicznej,
- 3) należy zapewnić dostęp do wód powierzchniowych i urządzeń wodnych umożliwiające ich utrzymanie.

5. Określa się wysokość stawki procentowej, na podstawie której ustala się opłatę, o której mowa w art. 36 ust. 4 ustawy z dnia 27 marca 2003 r. o planowaniu i zagospodarowaniu przestrzennym, na 1%.

**§ 7. 1.** Ustala się teren drogi wewnętrznej, oznaczony na rysunku planu symbolem **KDw**, dla którego obowiązuje następujące przeznaczenie:

- 1) podstawowe – droga wewnętrzna, rozumiana jako droga o parametrach jak dla dróg dojazdowych, niezaliczana do żadnej z kategorii dróg publicznych, służąca obsłudze wydzielonego terenu i posiadająca podłączenie do drogi gminnej,
- 2) dopuszczalne – urządzenia towarzyszące oraz zieleń.

2. Ustala się, dla terenu, o którym mowa w ust. 1, następujące zasady modernizacji, rozbudowy i budowy systemów komunikacji i infrastruktury technicznej:

- 1) minimalna szerokość w liniach rozgraniczających wynosi 5 m,
- 2) dopuszcza się realizację dwustronnych lub jednostronnych chodników, a w szczególnych przypadkach brak wyodrębnionej jezdni i chodnika,
- 3) dopuszcza się odstępstwa od parametrów technicznych ulic, jeżeli są one uzasadnione ukształtowaniem terenu, warunkami geologiczno-inżynierskimi,
- 4) dopuszcza się lokalizację urządzeń sieci infrastruktury technicznej oraz zieleni i elementów małej architektury,
- 5) dopuszcza się poszerzenie drogi gminnej nr ewid. 204, w pasie przyległym do terenu KDw na szerokość do 3 m.

3. Określa się wysokość stawki procentowej, na podstawie której ustala się opłatę, o której mowa w art. 36 ust. 4 ustawy z dnia 27 marca 2003 r. o planowaniu i zagospodarowaniu przestrzennym, na 5%.

### **Rozdział 3**

#### **Przepisy końcowe**

**§ 8.** Wykonanie niniejszej uchwały powierza się Wójtowi Gminy Krośnice.


**§ 9.** Niniejsza uchwała wchodzi w życie po upływie 30 dni od daty ogłoszenia w Dzienniku Urzędowym Województwa Dolnośląskiego oraz na stronie internetowej Gminy Krośnice.

Przewodniczący Rady Gminy:  
*Władysław Klucznik*



Miejscowy plan zagospodarowania przestrzennego  
na obszarze Gminy Krośnice, w obrębie wsi Żeleźniki  
w granicach działki o numerze ewidencyjnym 81/3

SKALA 1:1000

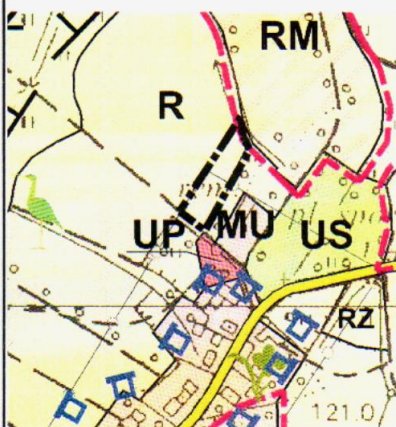

WYRYS ZE STUDIUM UWARUNKOWAŃ I KIERUNKÓW  
ZAGOSPODAROWANIA PRZESTRZENNEGO GMINY KROŚNICE  
(UCHWAŁA NR XIII/98/08 Z DNIA 23 KWIEŹNIA 2008R.)

LEGENDA:

OZNACZENIA OGÓLNE

- granica obszaru objętego planem
- linie rozgraniczające tereny o różnym przeznaczeniu i różnych zasadach zagospodarowania
- nieprzekraczalna linia zabudowy

SYMBOLE OKREŚLAJĄCE PRZEZNACZENIE TERENÓW


- MN** teren zabudowy mieszkaniowej jednorodzinnej
- RO** teren ogrodów, sadów
- KDw** teren drogi wewnętrznej

OZNACZENIA DOTYCZĄCE ŚRODOWISKA  
PRZYRODNICZEGO I KULTUROWEGO

- granica strefy ochrony zabytków archeologicznych

OZNACZENIA POMOCNICZE, NIE BĘDĄCE  
OBOWIĄZUJĄCYMI USTALENIAMI UCHWAŁY:

- proponowany podział geodezyjny
- drogi gminne
- ▒ proponowana lokalizacja budynków

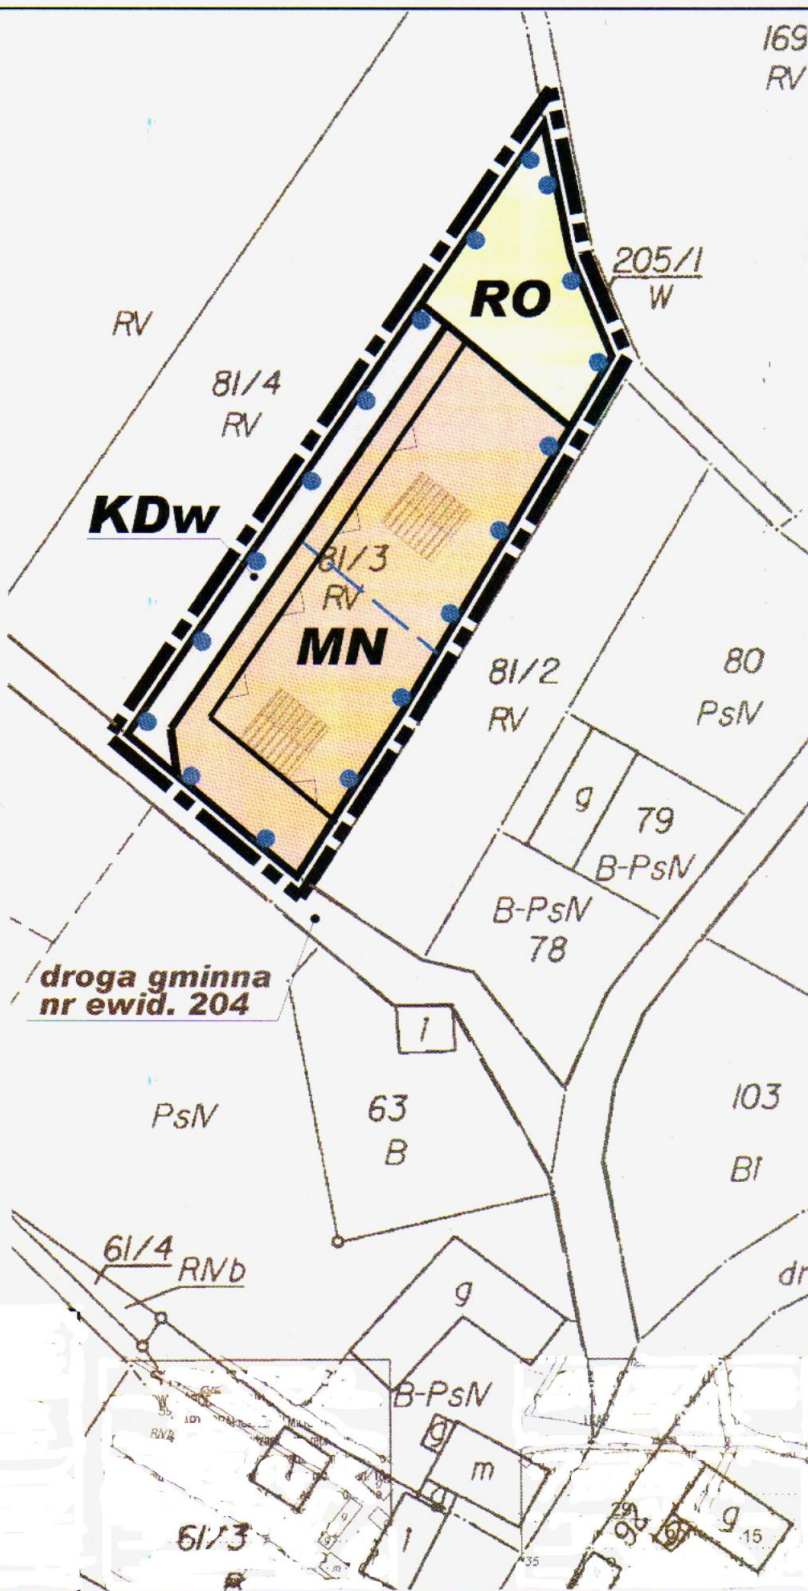

**Rozstrzygnięcie o sposobie realizacji zapisanych w planie inwestycji z zakresu infrastruktury technicznej, które należą do zadań własnych gminy, oraz zasadach ich finansowania, zgodnie z przepisami o finansach publicznych**

Na podstawie art. 20 ust. 1 ustawy z dnia 27 marca 2003 r. o planowaniu i zagospodarowaniu przestrzennym (Dz. U. z 2003 r. Nr 80, poz. 717, zmiany: Dz. U. z 2004 r. Nr 6, poz. 41 i Nr 141, poz. 1492; z 2005 r. Nr 113, poz. 954 i Nr 130, poz. 1087; z 2006 r. Nr 45, poz. 319 i Nr 225, poz. 1635; z 2008 r. Nr 123, poz. 803, Nr 199, poz. 1227, Nr 201, poz. 1237, Nr 220, poz. 1413), art. 7 ust. 1 pkt 2 i 3 ustawy z dnia 8 marca 1990 roku o samorządzie gminnym (tekst jednolity: Dz. U. z 2001 r. Nr 142, poz. 159, zmiany: Dz. U. z 2002 r. Nr 23, poz. 220, Nr 62, poz. 558, Nr 113, poz. 984, Nr 153, poz. 1271 i Nr 214, poz. 1806; z 2003 r. Nr 80, poz. 717 i Nr 162, poz. 1568; z 2004 r. Nr 102, poz. 1065 i Nr 116, poz. 1203; z 2005 r. Nr 172, poz. 1441 i Nr 175, poz. 1457; z 2006 r. Nr 17, poz. 128 i Nr 181, poz. 1337), art. 167, ust. 2 pkt 1 ustawy z dnia 30 czerwca 2005 roku o finansach publicznych (t.j. Dz. U. z 2005 r. Nr 249, poz. 2104), art. 3 i 4 ustawy z dnia 13 listopada 2003 r. o dochodach jednostek samorządu terytorialnego (Dz. U. z 2003 r. Nr 203, poz. 1966) Rada Gminy Krośnice rozstrzyga, co następuje:

**§ 1.** Zgodnie z „Prognozą skutków finansowych uchwalenia miejscowego planu zagospodarowania przestrzennego w obrębie wsi Żeleźniki, w granicach działki o numerze ewidencyjnym 81/3” opracowaną przez firmę „Urbi” Joanna Jaskóła, ze względu na położenie działki oraz istniejące zainwestowanie i uzbrojenie sieci infrastruktury technicznej, niniejsza uchwała nie rodzi skutków finansowych w zakresie sposobu realizacji zapisanych w planie inwestycji z zakresu infrastruktury technicznej, które należą do zadań własnych gminy, oraz zasadach ich finansowania, zgodnie z przepisami o finansach publicznych.