



DZIENNIK URZĘDOWY

WOJEWÓDZTWA DOLNOŚLĄSKIEGO

Wrocław, dnia 15 grudnia 2016 r.

Poz. 5870

UCHWAŁA NR XXXV/235/16 RADY MIEJSKIEJ W OBORNIKACH ŚLĄSKICH

z dnia 29 listopada 2016 r.

w sprawie zmiany miejscowego planu zagospodarowania przestrzennego dla obrębu Oborniki Śląskie objętego uchwałą Rady Miejskiej w Obornikach Śląskich nr LIII/480/14 z dnia 30 października 2014 r.

Na podstawie art. 18 ust. 2 pkt 5 ustawy z dnia 8 marca 1990 r. o samorządzie gminnym (t.j. Dz. U. z 2016 r. poz. 446 z późn. zm.) oraz art. 3 i art. 20 ust. 1 ustawy z dnia 27 marca 2003 r. o planowaniu i zagospodarowaniu przestrzennym (t.j. Dz. U. z 2016 r. poz. 778 z późn. zm.) oraz w związku z uchwałą nr X/70/15 Rady Miejskiej w Obornikach Śląskich z dnia 28 maja 2015 r. w sprawie przystąpienia do zmiany miejscowego planu zagospodarowania przestrzennego dla obrębu Oborniki objętego uchwałą Rady Miejskiej w Obornikach Śląskich nr LIII/480/14 z dnia 30 października 2014 r., po stwierdzeniu, że nie narusza ustaleń Studium uwarunkowań i kierunków zagospodarowania przestrzennego gminy Oborniki Śląskie, uchwalonego uchwałą nr XXIV/187/12 z dnia 29 października 2012 r. i zmienionego uchwałą nr XX/147/16 z dnia 28 stycznia 2016 r., Rada Miejska w Obornikach Śląskich uchwala, co następuje:

§ 1. W uchwale Rady Miejskiej w Obornikach Śląskich nr LIII/480/14 z dnia 30 października 2014r. (Dz. U. Województwa Dolnośląskiego z dnia 18 listopada 2014r. poz. 4887), w granicach określonych na rysunku, stanowiącym załączniki nr 1, 2, 3 i 4 do niniejszej uchwały wprowadza się następujące zmiany:

- 1) rysunek planu stanowiący załącznik nr 1 do niniejszej uchwały zastępuje załącznik nr 6 do uchwały Rady Miejskiej w Obornikach Śląskich z dnia 30 października 2014r. (LIII/480/14) w sprawie zmiany miejscowych planów zagospodarowania przestrzennego miasta Oborniki Śląskie;
- 2) rysunek planu stanowiący załącznik nr 2 do niniejszej uchwały zastępuje załącznik nr 8 do uchwały Rady Miejskiej w Obornikach Śląskich z dnia 30 października 2014r. (LIII/480/14) w sprawie zmiany miejscowych planów zagospodarowania przestrzennego miasta Oborniki Śląskie;
- 3) rysunek planu stanowiący załącznik nr 3 do niniejszej uchwały zastępuje załącznik nr 10 do uchwały Rady Miejskiej w Obornikach Śląskich z dnia 30 października 2014r. (LIII/480/14) w sprawie zmiany miejscowych planów zagospodarowania przestrzennego miasta Oborniki Śląskie;
- 4) rysunek planu stanowiący załącznik nr 4 do niniejszej uchwały zastępuje załącznik nr 11 do uchwały Rady Miejskiej w Obornikach Śląskich z dnia 30 października 2014r. (LIII/480/14) w sprawie zmiany miejscowych planów zagospodarowania przestrzennego miasta Oborniki Śląskie;
- 5) § 3 ust. 1 otrzymuje brzmienie: "**1. Rysunek planu w skali 1:1000 stanowi załączniki nr 1, 2, 4, 5, 7, 9, 12, 13, 14, 15, 16 do uchwały.**"
- 6) § 3 ust. 2 otrzymuje brzmienie: "**2. Rysunek planu w skali 1: 500 stanowi załączniki nr 3, 6, 8, 10, 11 do uchwały.**"
- 7) § 38 ust. 2 otrzymuje brzmienie: „**2. Szerokość ciągu w liniach rozgraniczających, zgodnie z rysunkiem planu.**”

§ 2. 1. Rozstrzygnięcie o sposobie rozpatrzenia uwag do projektu zmiany planu stanowi załącznik nr 5 do niniejszej uchwały.


2. Rozstrzygnięcie o sposobie realizacji, zapisanych w zmianie planu, inwestycji z zakresu infrastruktury technicznej, które należą do zadań własnych gminy oraz zasadach ich finansowania, zgodnie z przepisami o finansach publicznych stanowi załącznik nr 6 do niniejszej uchwały.


§ 3. Wykonanie uchwały powierza się Burmistrzowi Obornik Śląskich.

§ 4. Uchwała wchodzi w życie po upływie 14 dni od dnia jej ogłoszenia.

Przewodnicząca Rady Miejskiej w Obornikach Śląskich:

A. Zakęś

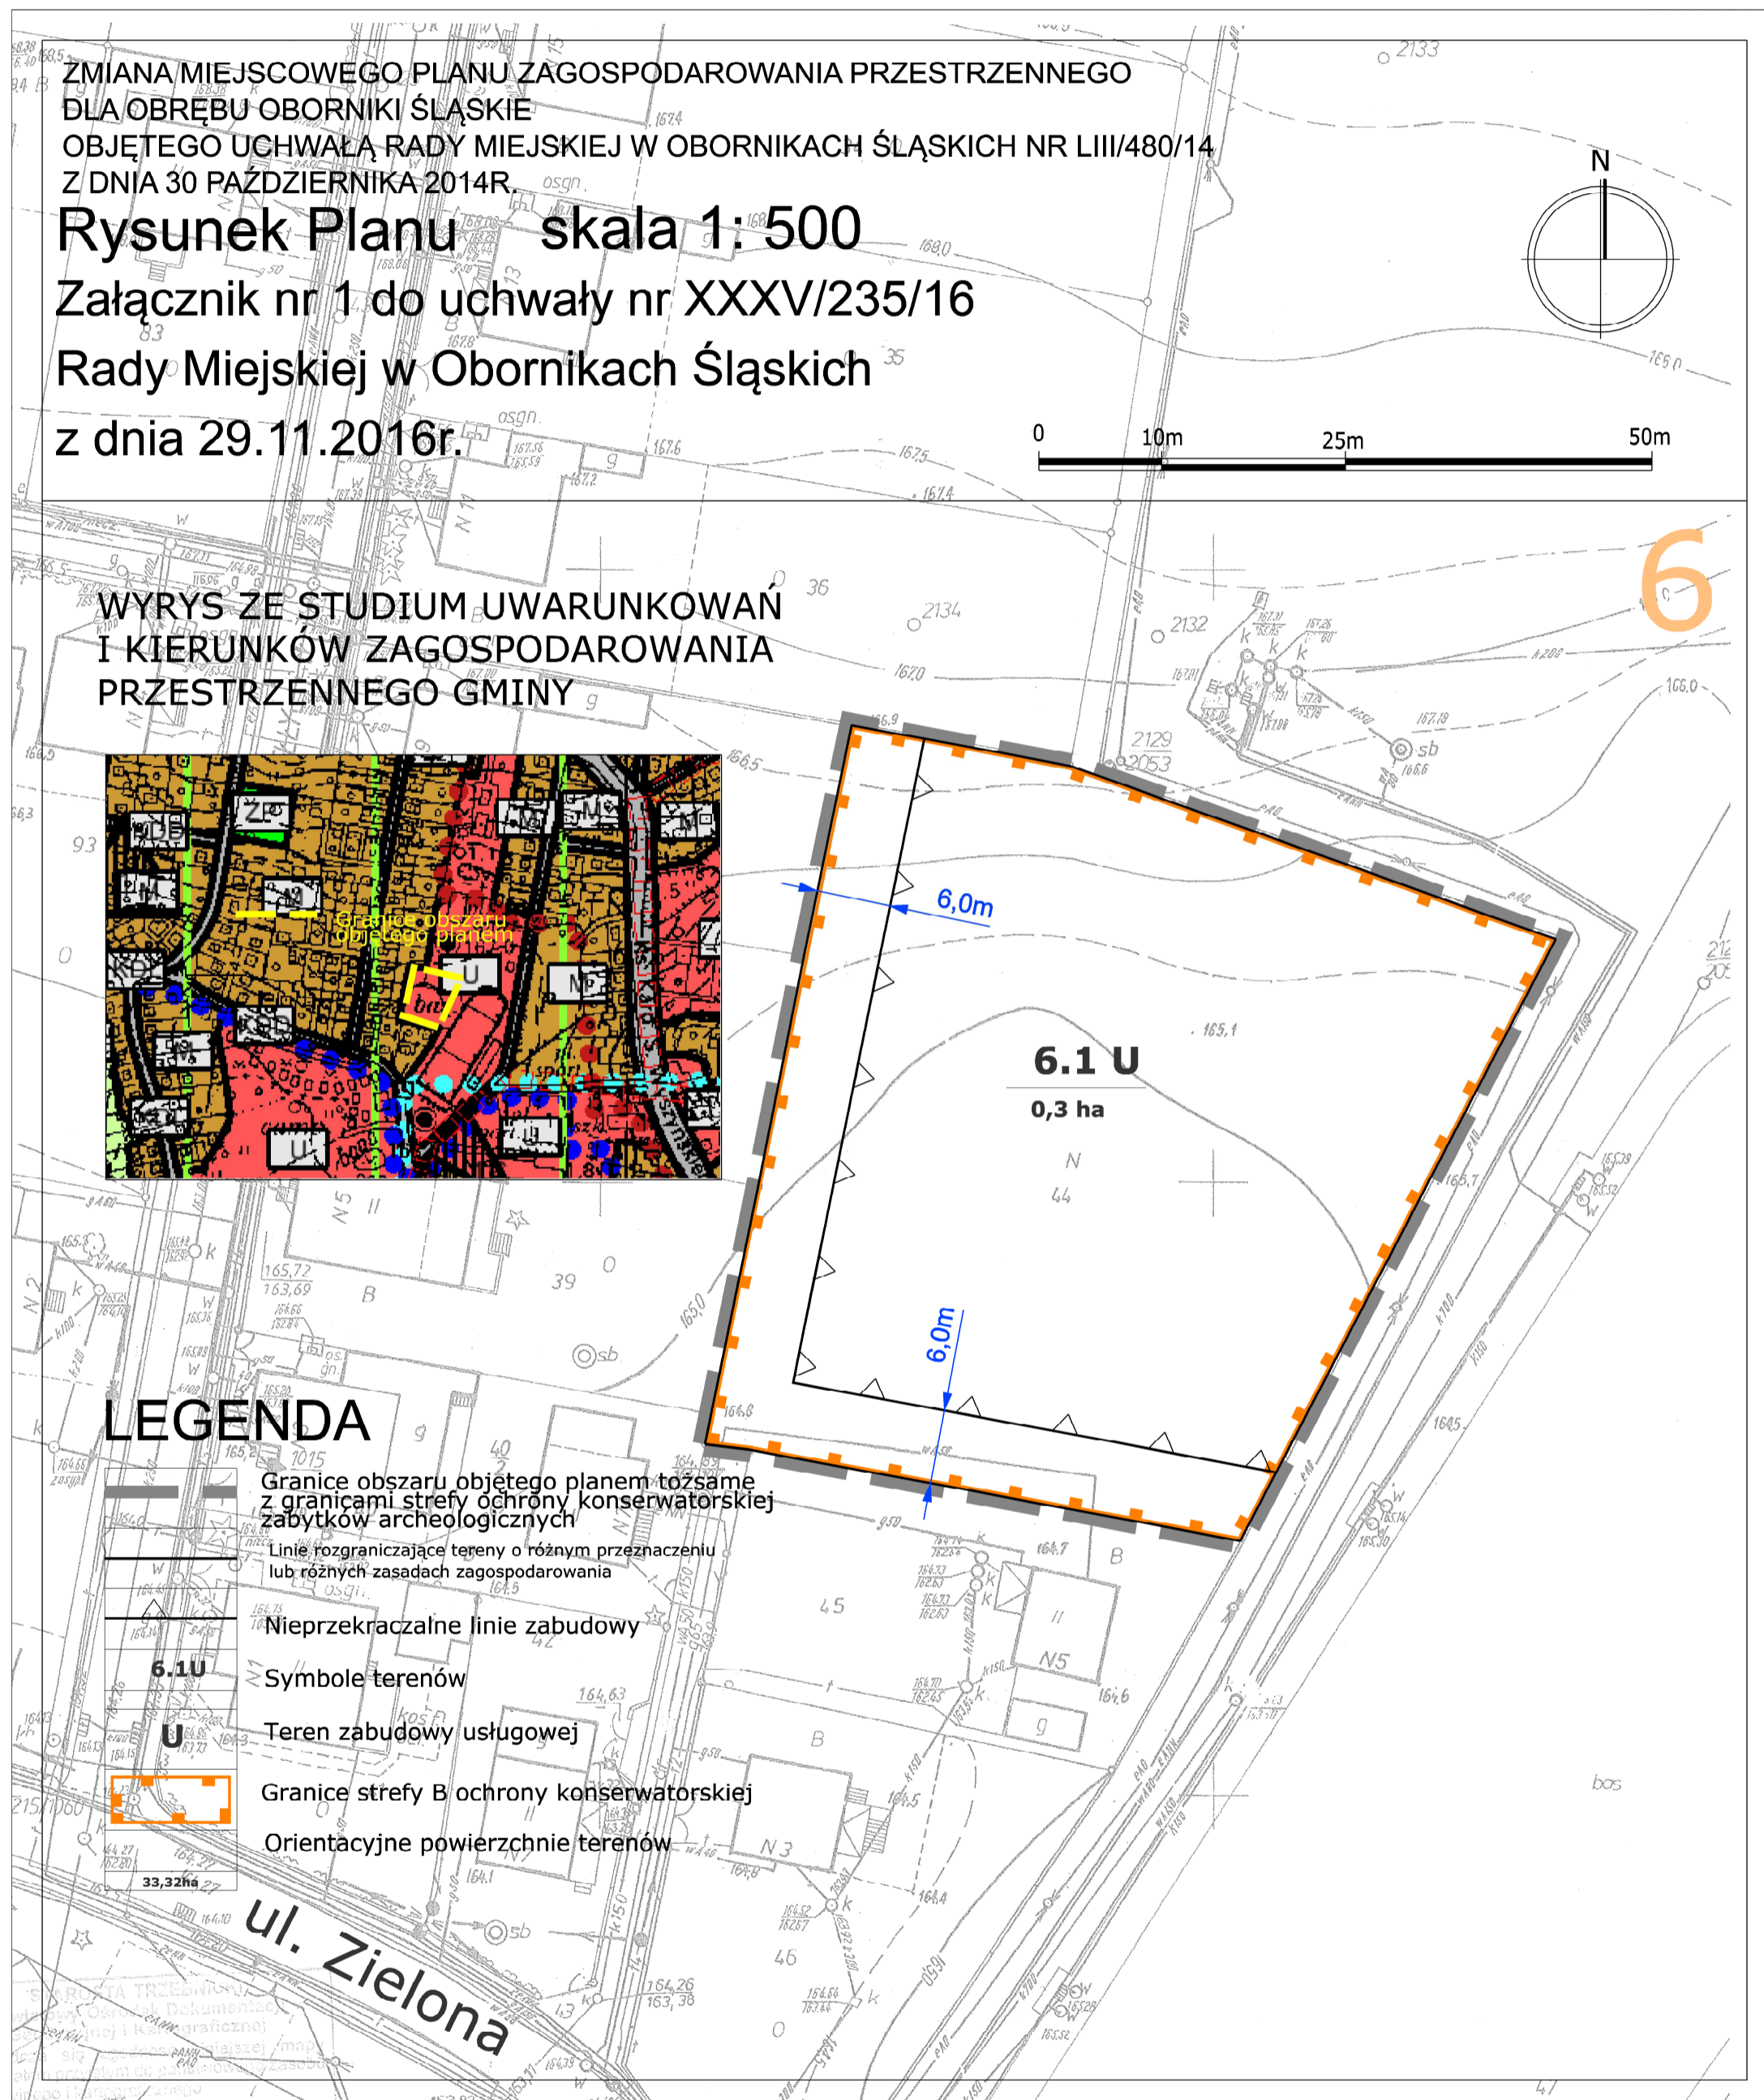

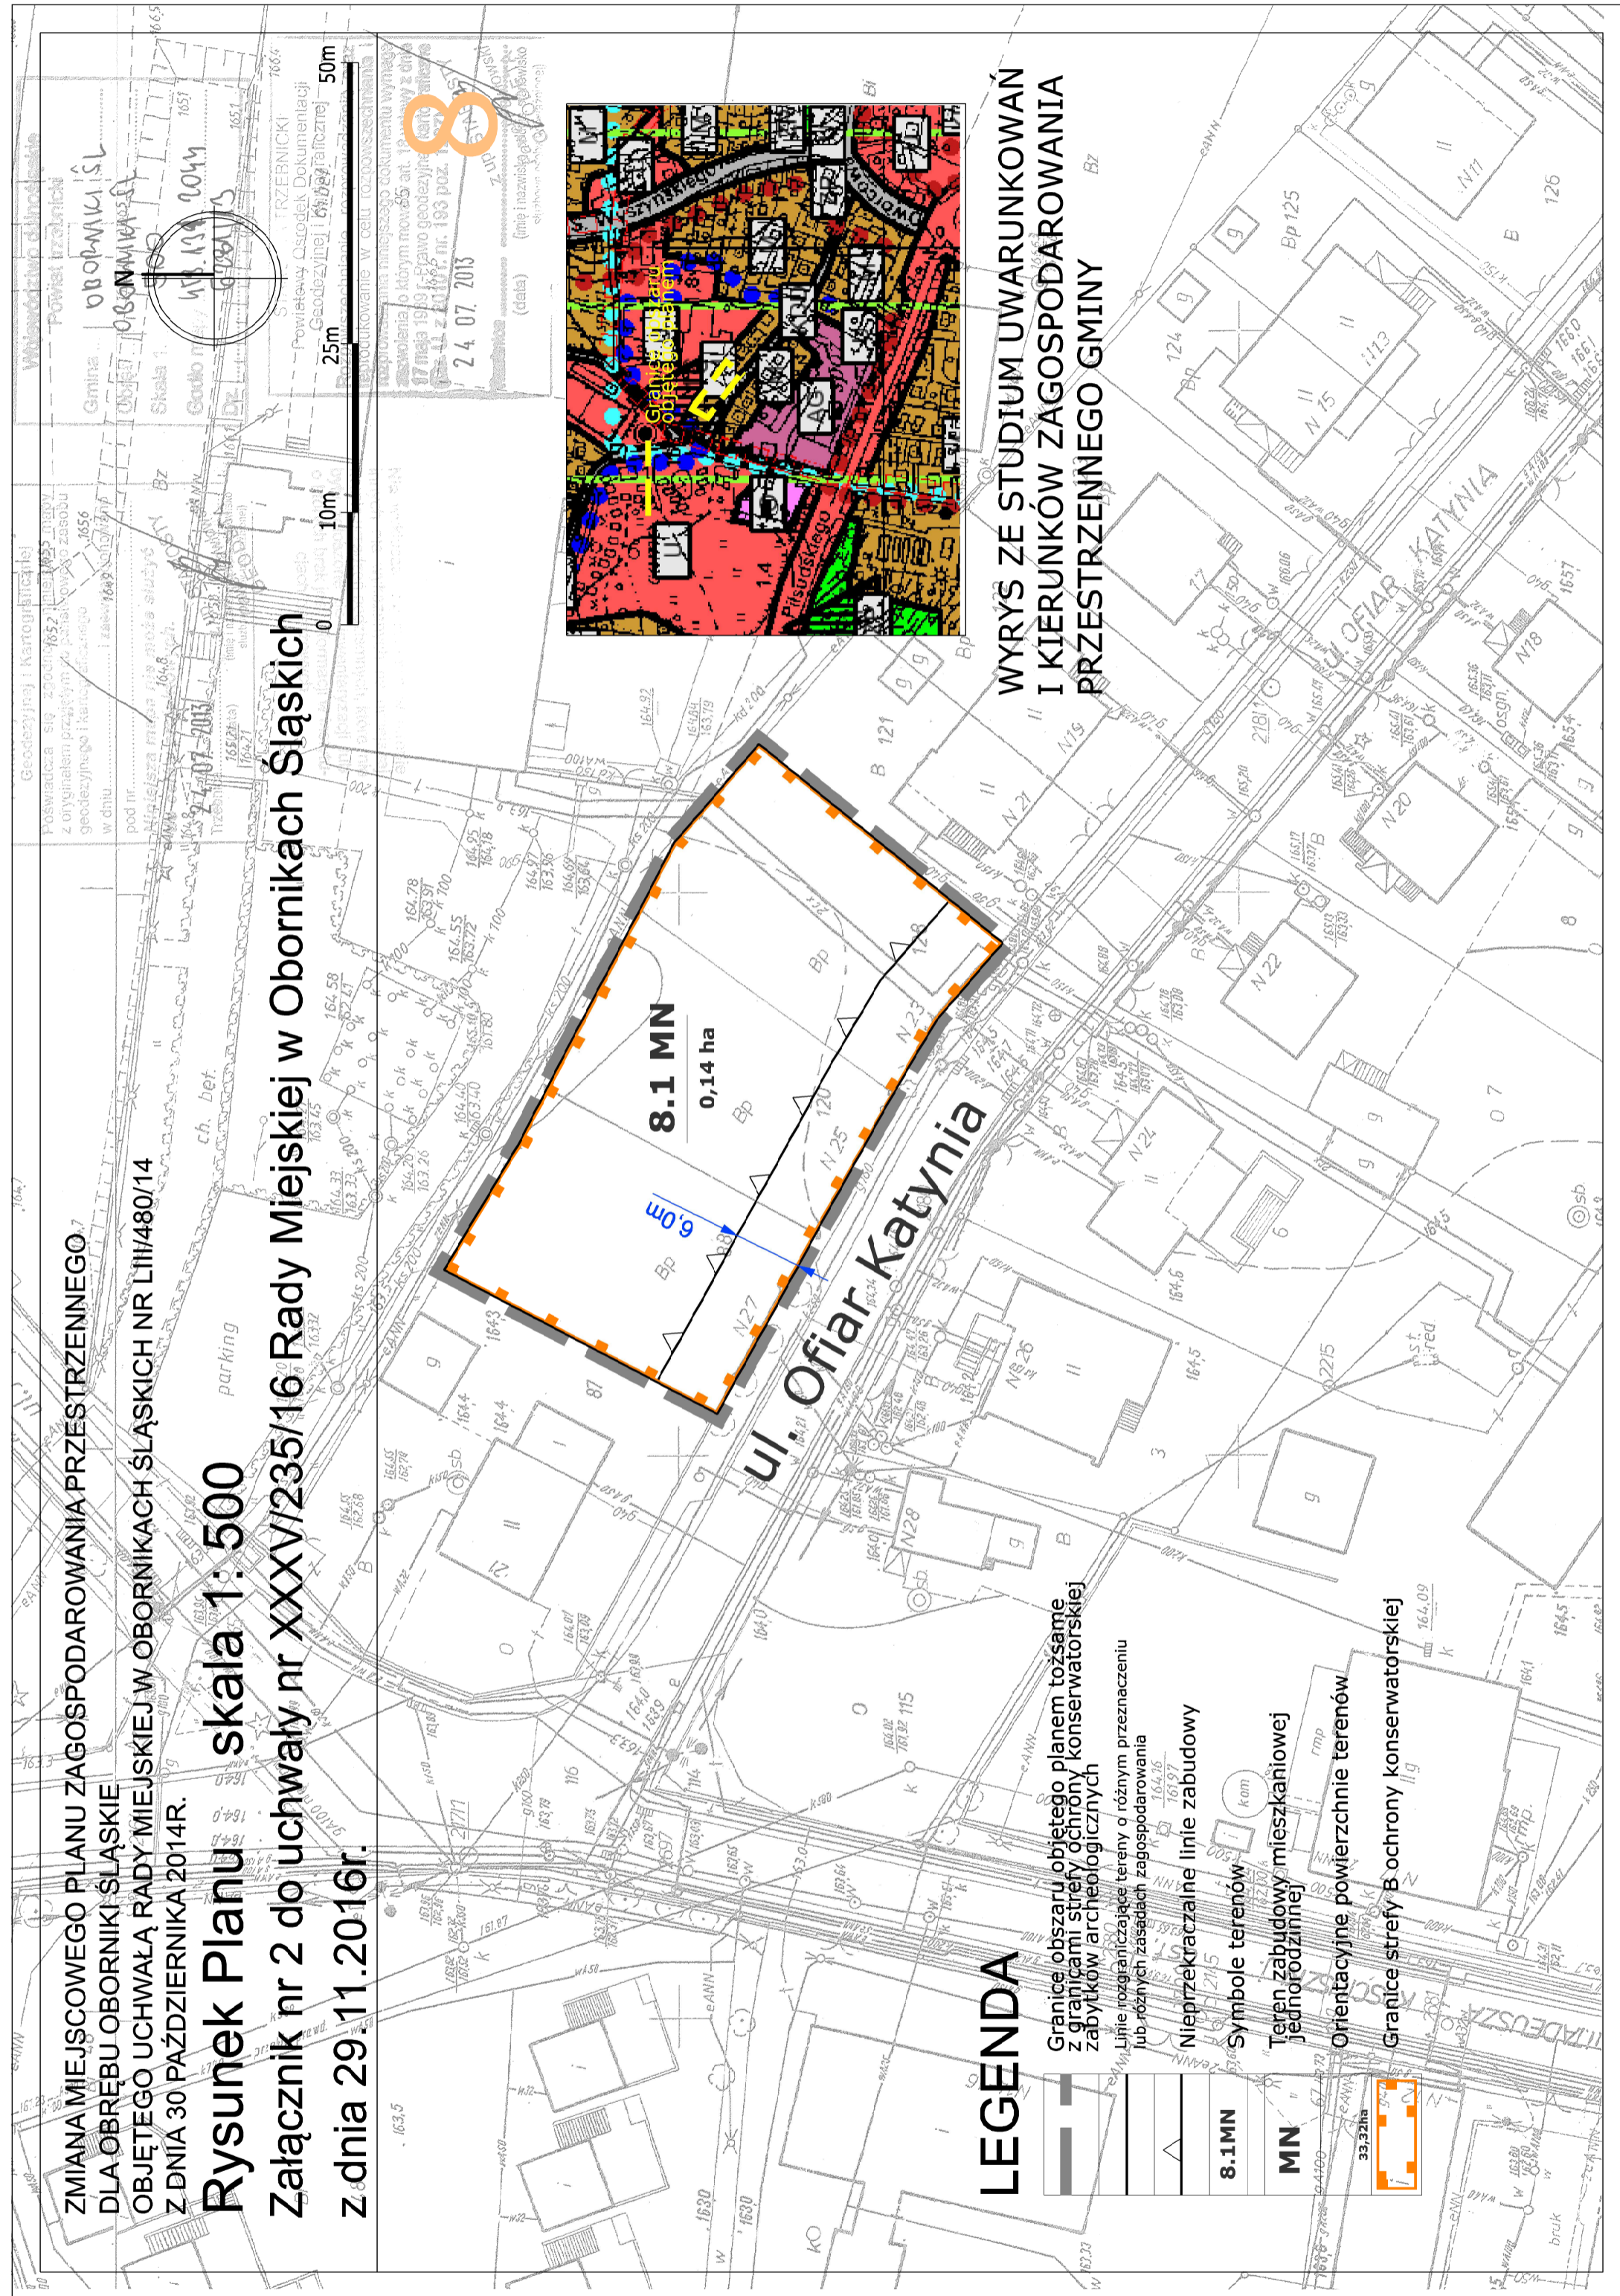


Załącznik nr 3

do uchwały nr XXXV/235/16

RADY MIEJSKIEJ W OBORNIKACH ŚLĄSKICH

z dnia 29 listopada 2016 r.

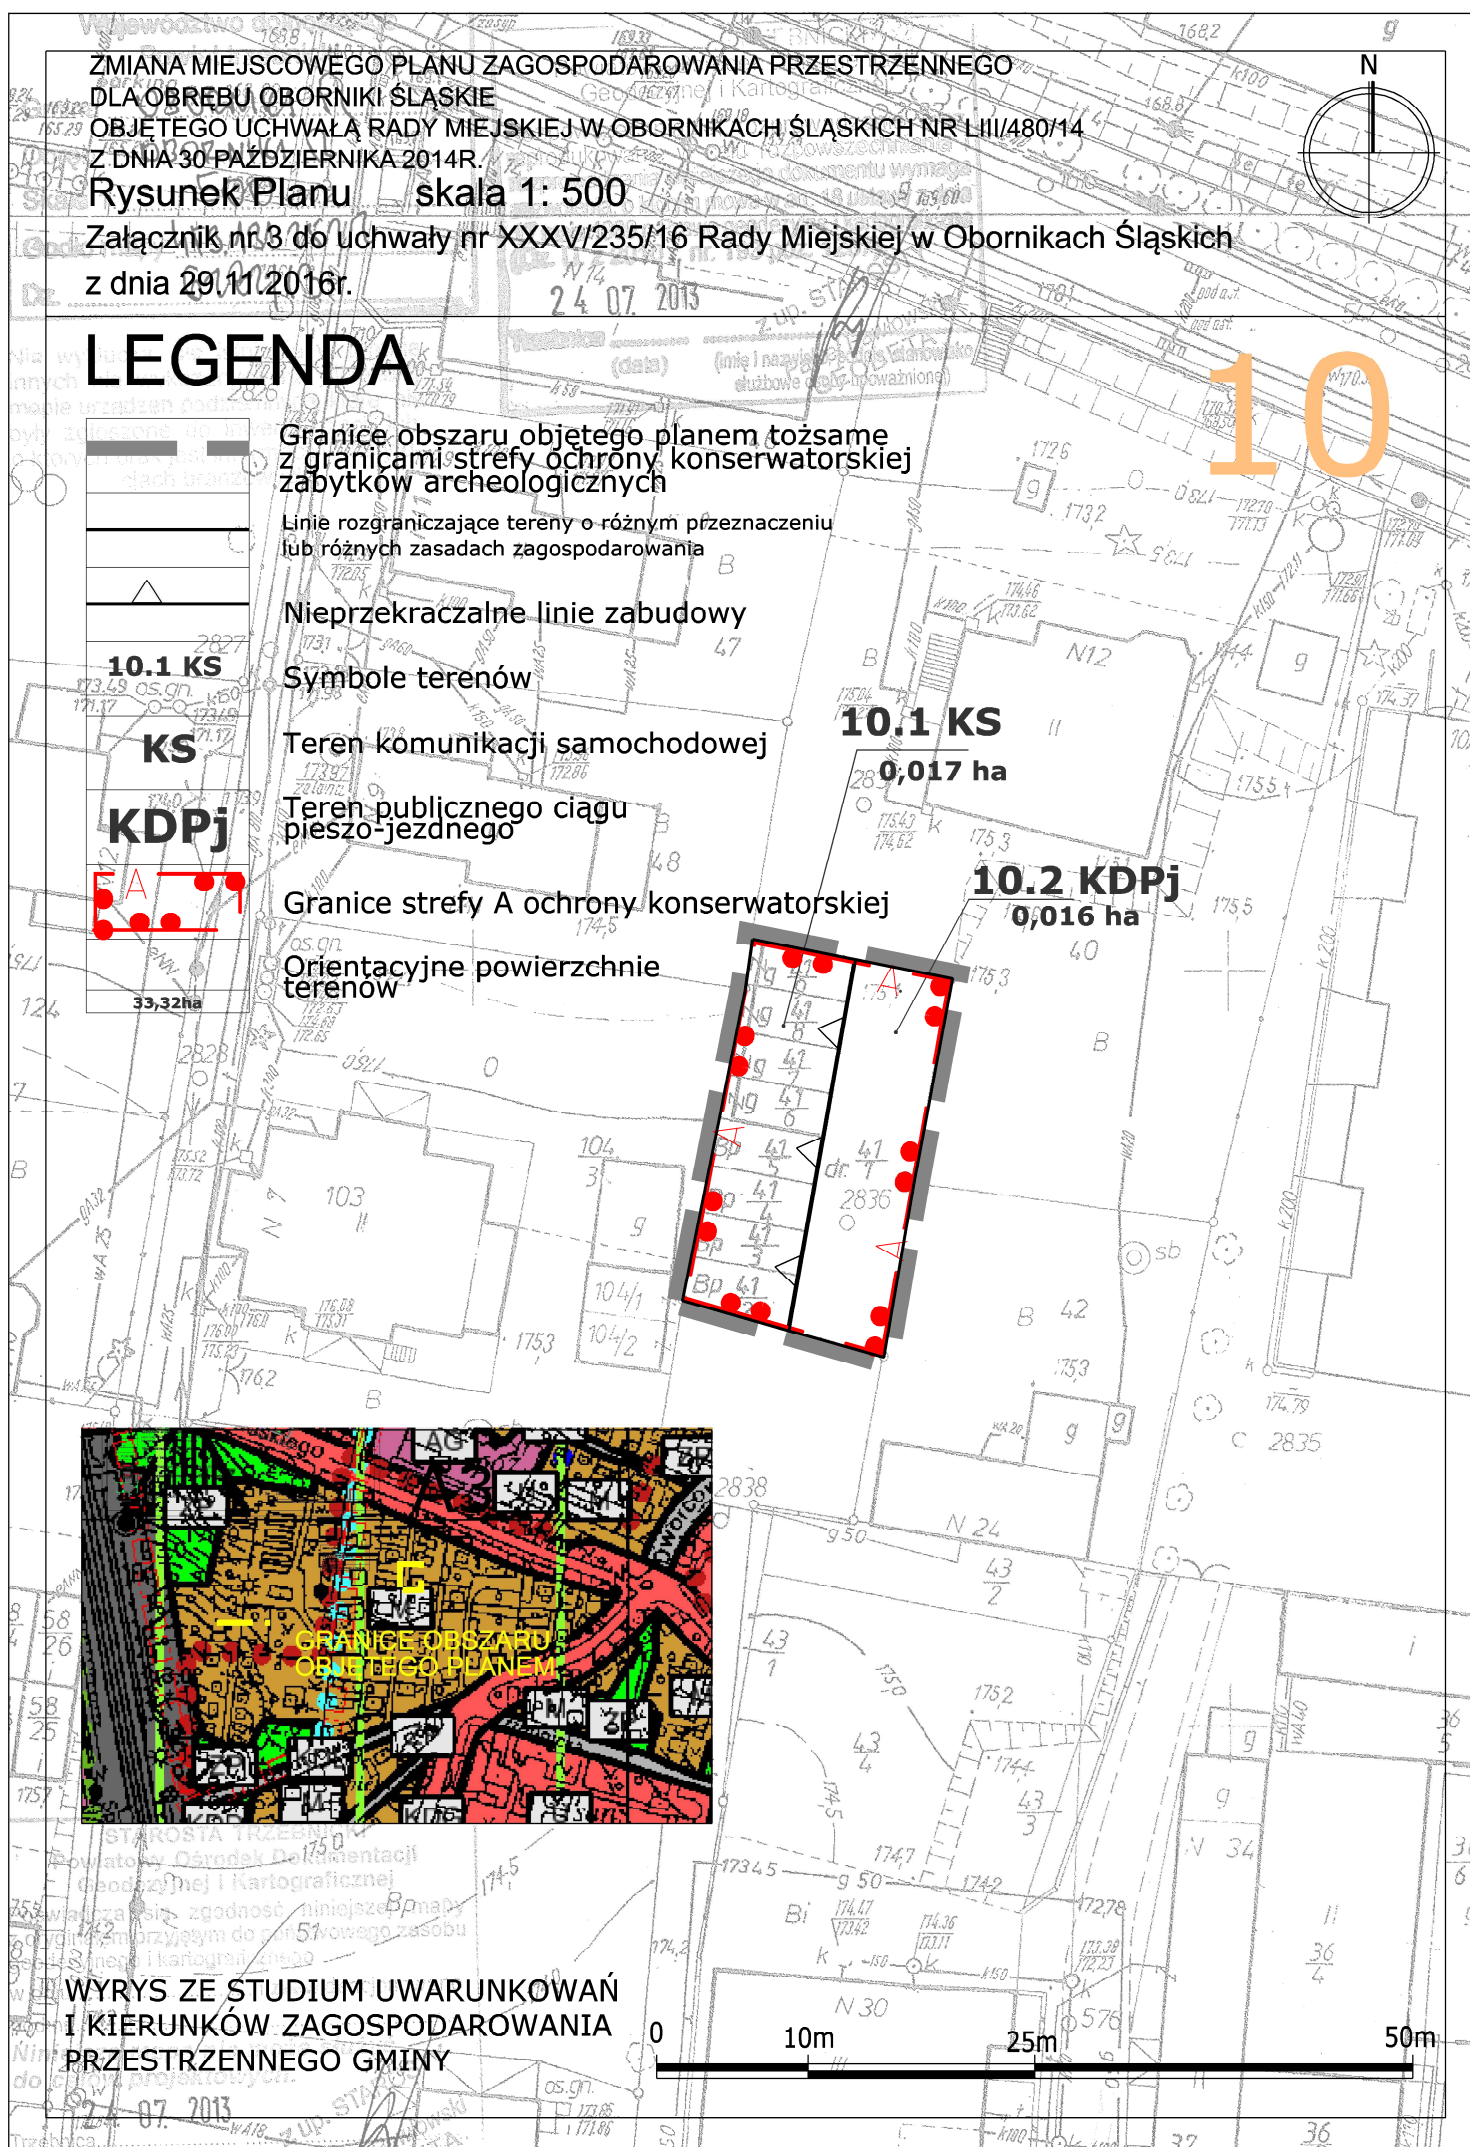


Załącznik nr 4

do uchwały nr XXXV/235/16

RADY MIEJSKIEJ W OBORNIKACH ŚLĄSKICH

z dnia 29 listopada 2016 r.

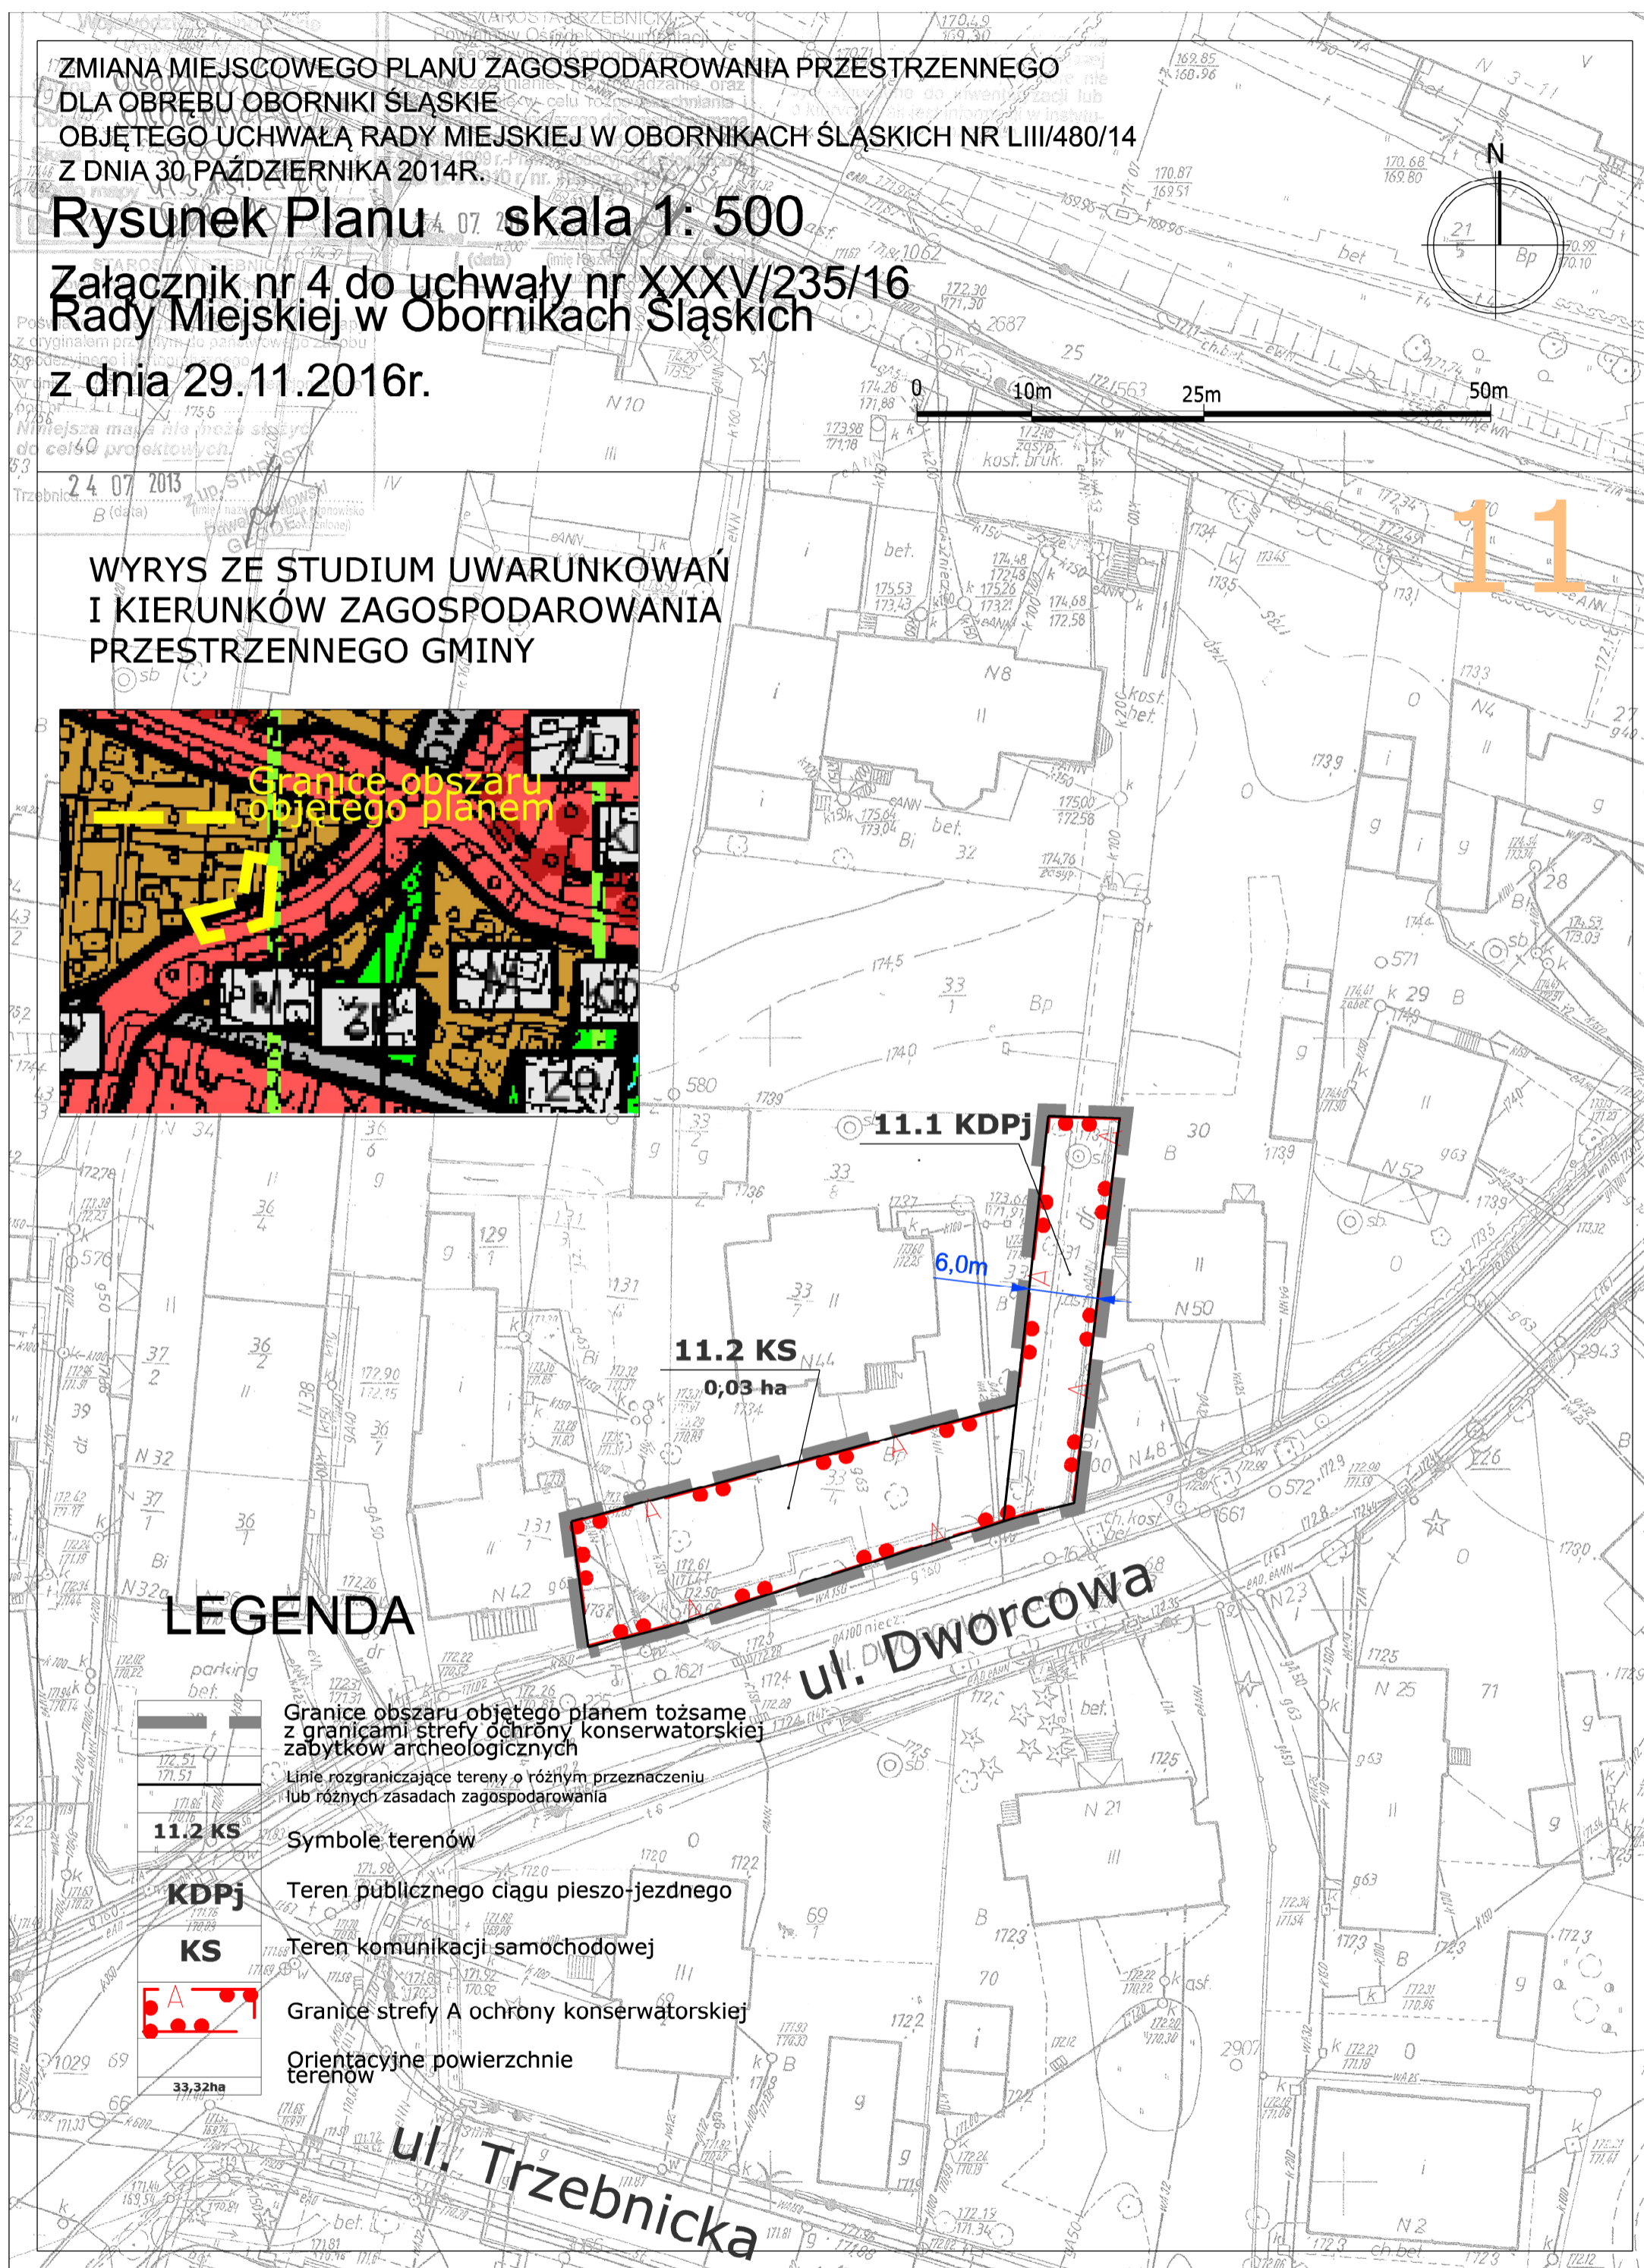

Załącznik Nr 5 do Uchwały Nr XXXV/235/16

RADY MIEJSKIEJ W OBORNIKACH ŚLĄSKICH

z dnia 29 listopada 2016 r.

Rozstrzygnięcie o sposobie rozpatrzenia uwag do projektu miejscowego planu zagospodarowania przestrzennego

Z uwagi na brak nieuwzględnionych uwag do projektu **zmiany miejscowego planu zagospodarowania przestrzennego dla obrębu Oborniki Śląskie objętego uchwałą Rady Miejskiej w Obornikach Śląskich nr LIII/480/14 z dnia 30 października 2014 r.**, rozstrzygnięcia o sposobie rozpatrzenia uwag nie podejmuje się.

Załącznik Nr 6 do Uchwały Nr XXXV/235/16

RADY MIEJSKIEJ W OBORNIKACH ŚLĄSKICH

z dnia 29 listopada 2016 r.

Rozstrzygnięcie o sposobie realizacji, zapisanych w zmianie miejscowych planów, inwestycji z zakresu infrastruktury technicznej, które należą do zadań własnych gminy, oraz zasadach ich finansowania, zgodnie z przepisami o finansach publicznych.

Inwestycje z zakresu infrastruktury technicznej, które należą do zadań własnych gminy, w obszarze **zmiany miejscowego planu zagospodarowania przestrzennego dla obrębu Oborniki Śląskie objętego uchwałą Rady Miejskiej w Obornikach Śląskich nr LIII/480/14 z dnia 30 października 2014 r.** będą finansowane z dochodów własnych gminy bądź innych źródeł finansowania, przewidzianych przepisami o finansach publicznych.