



DZIENNIK URZĘDOWY

WOJEWÓDZTWA DOLNOŚLĄSKIEGO

Wrocław, dnia 7 listopada 2023 r.

Poz. 5959

UCHWAŁA NR LXIII/131/23 RADY MIEJSKIEJ W SZCZAWNIE-ZDROJU

z dnia 23 października 2023 r.

w sprawie uznania terenu za park gminny

Na podstawie art. 7 ust. 1 pkt 12, art. 18 ust. 1 i ust. 2 pkt 15, art. 40 ust. 1 i 41 ust. 1 ustawy z dnia 8 marca 1990 r. o samorządzie gminnym (t.j. Dz. U. z 2023 r. poz. 40, ze zm.) oraz art. 81 ustawy z dnia 16 kwietnia 2004 r. o ochronie przyrody (t.j. Dz. U. z 2023 r. poz. 1336, ze zm.), Rada Miejska w Szczawnie-Zdroju uchwala, co następuje:

§ 1. Uznaje się za park miejski gminny teren położony na działce o numerze ewidencyjnym 11 obr. Szczawno-Zdrój 2 przy ul. Kolejowej (działka nr 12 obr. 2) w Szczawnie-Zdroju - o łącznej powierzchni 11,5306 ha.

§ 2. Nadaje się nazwę „Park Ułanów Legii Polsko-Włoskiej” parkowi miejskiemu, o którym mowa w § 1 niniejszej uchwały.

§ 3. Granice parku zostały przedstawione na mapie stanowiącej załącznik do niniejszej uchwały.

§ 4. Wykonanie uchwały powierza się Burmistrzowi Szczawna-Zdroju.

§ 5. Uchwała wchodzi w życie po upływie 14 dni od dnia ogłoszenia w Dzienniku Urzędowym Województwa Dolnośląskiego.

Przewodniczący Rady Miejskiej w Szczawnie-Zdroju:

Adam Motyka


Załącznik do uchwały Nr LXIII/131/23

Rady Miejskiej w Szczawnie-Zdroju

z dnia 23 października 2023 r.

skala 1: 5 000
układ współrzędnych 2000 strefa 5 (15°)

x = 5632076.54, y = 5588232.46

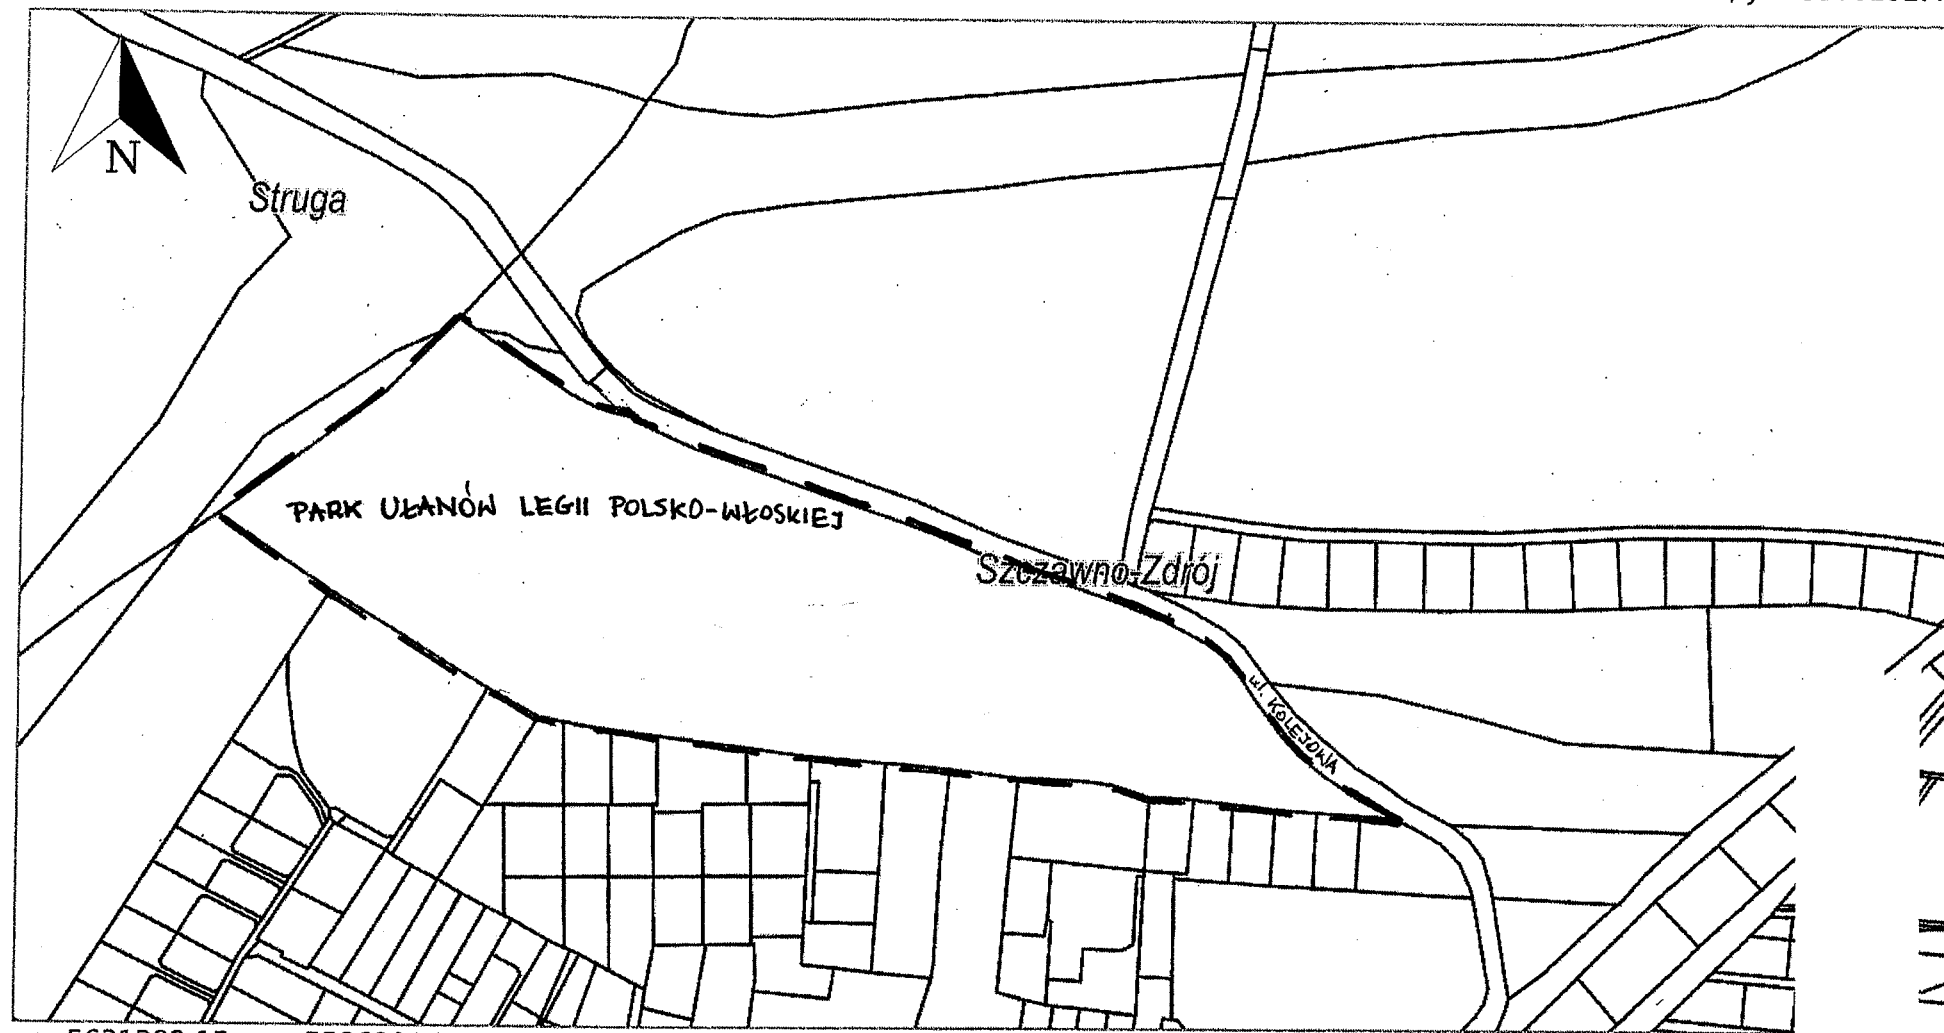

x = 5631392.15, y = 5586904.25