



# DZIENNIK URZĘDOWY

## WOJEWÓDZTWA DOLNOŚLĄSKIEGO

Wrocław, dnia 10 kwietnia 2024 r.

Poz. 2319

### UCHWAŁA NR LXXII/908/24 RADY MIEJSKIEJ STRZELINA

z dnia 26 marca 2024 r.

#### **w sprawie uchwalenia miejscowego planu zagospodarowania przestrzennego dla części miejscowości SZCZAWIN (dz. 276/2)**

Na podstawie art. 18 ust. 2 pkt 5 ustawy z dnia 8 marca 1990 r. o samorządzie gminnym (t.j. Dz. U. z 2023 r. poz. 40 z późn. zm.) i art. 20 ust. 1 ustawy z dnia 27 marca 2003 r. o planowaniu i zagospodarowaniu przestrzennym (t.j. Dz. U. z 2023 r. poz. 977 z późn. zm.) w związku z art. 67 ust. 3 ustawy z dnia 7 lipca 2023 r. o zmianie ustawy o planowaniu i zagospodarowaniu przestrzennym oraz niektórych innych ustaw (Dz. U. z 2023 r. poz. 1688), oraz w związku z uchwałą nr L/679/22 Rady Miejskiej Strzelina z dnia 27 września 2022 r. w sprawie przystąpienia do sporządzenia miejscowego planu zagospodarowania przestrzennego dla części miejscowości SZCZAWIN (dz. 276/2) oraz po stwierdzeniu, że w niniejszej uchwale nie zostały naruszone ustalenia Studium uwarunkowań i kierunków zagospodarowania przestrzennego Miasta i Gminy Strzelin, zatwierdzonego nr XXIII/311/16 Rady Miejskiej Strzelina z dnia 28 czerwca 2016 r. (z późn. zm.), Rada Miejska Strzelina uchwala co następuje:

#### **Rozdział 1. Przepisy ogólne**

**§ 1.1.** Uchwala się miejscowy plan zagospodarowania przestrzennego dla części miejscowości SZCZAWIN (dz. 276/2), zwany dalej planem miejscowym.

2. Załącznikami do niniejszej uchwały są:

- 1) część graficzna planu miejscowego, zwana dalej rysunkiem planu miejscowego, stanowiąca załącznik nr 1 w skali 1:1000;
- 2) rozstrzygnięcie o sposobie realizacji zapisanych w planie miejscowym inwestycji z zakresu infrastruktury technicznej, które należą do zadań własnych gminy oraz o zasadach ich finansowania, zgodnie z przepisami o finansach publicznych, stanowiące załącznik nr 2;
- 3) rozstrzygnięcie o sposobie rozpatrzenia uwag wniesionych do projektu planu miejscowego, stanowiące załącznik nr 3;
- 4) dane przestrzenne, o których mowa w art. 67a ust. 3 i 5 ustawy z dnia 27 marca 2003 r. o planowaniu i zagospodarowaniu przestrzennym, stanowiące załącznik nr 4.

3. Obszar objęty planem miejscowym określono na rysunku planu miejscowego, o którym mowa w ust. 2 pkt 1.

**§ 2.1.** Następujące oznaczenia graficzne na rysunku planu miejscowego są obowiązującymi ustaleniami planu miejscowego:

- 1) granica obszaru objętego miejscowym planem zagospodarowania przestrzennego;

- 2) linia rozgraniczająca tereny o różnym przeznaczeniu lub różnych zasadach zagospodarowania;
- 3) nieprzekraczalna linia zabudowy;
- 4) pas technologiczny ograniczonego zagospodarowania wzdłuż napowietrznej linii elektroenergetycznej wysokiego napięcia 110 kV;
- 5) symbol klasy przeznaczenia terenu wraz z numerem.

2. Pozostałe oznaczenia graficzne na rysunku planu miejscowego nie są obowiązującymi ustaleniami planu miejscowego, stanowiąc jedynie informację.

3. Oznaczenia graficzne, o których mowa w ust. 1, poza granicami obszaru objętego miejscowym planem zagospodarowania przestrzennego stanowią jedynie informację.

### **§ 3. Ilekroć w niniejszej uchwale jest mowa o:**

- 1) „dystrybucyjnych urządzeniach infrastruktury technicznej” – należy przez to rozumieć zbiór urządzeń w ramach poszczególnych sieci uzbrojenia terenu wraz z urządzeniami pomocniczymi, które służą zaopatrzeniu i obsłudze odbiorców;
- 2) „granicy planu miejscowego” – należy przez to rozumieć granicę obszaru objętego miejscowym planem zagospodarowania przestrzennego;
- 3) „nieprzekraczalnej linii zabudowy” – należy przez to rozumieć linię ograniczającą obszar, na którym dopuszcza się wznoszenie nadziemnych części budynków; poza obszarem wyznaczonym przez nieprzekraczalną linię zabudowy dopuszcza się:
  - a) podziemne części budynków,
  - b) dystrybucyjne urządzenia infrastruktury technicznej (w tym stacje transformatorowe),
  - c) ganki o powierzchni nie większej niż 5 m<sup>2</sup>, przekraczające tę linię o nie więcej niż 2 m,
  - d) wykusze o łącznej szerokości nieprzekraczającej 40% całkowitej szerokości elewacji, na której mają być umieszczone, przekraczające tę linię o nie więcej niż 2 m,
  - e) wiaty, zadaszenia nad wejściami, rampy, schody, urządzenia dla osób ze szczególnymi potrzebami, podesty, tarasy, balkony i okapy, przekraczające tę linię o nie więcej niż 3 m,
  - f) ocieplenia i okładziny zewnętrzne;
- 4) „przeznaczeniu terenu” – należy przez to rozumieć obiekty dopuszczone na danym terenie;
- 5) „szerokości zabudowy” – należy przez to rozumieć szerokość elewacji frontowej mierzoną między zewnętrznymi krawędziami skrajnych ścian budynku;
- 6) „terenie” – należy przez to rozumieć obszar o ustalonym przeznaczeniu terenu lub zasadach zagospodarowania terenu, ograniczony liniami rozgraniczającymi, oznaczony na rysunku planu miejscowego symbolem klasy przeznaczenia terenu wraz z numerem;
- 7) „wysokości zabudowy” – należy przez to rozumieć:
  - a) wysokość budynku mierzoną zgodnie z przepisami odrębnymi lub
  - b) wysokość budowli mierzoną od poziomu terenu przy najniższym położonym nadziemnym elemencie konstrukcji do najwyższego położonego elementu konstrukcji.

§ 4. Ustala się teren zabudowy mieszkaniowej jednorodzinnej lub usług, oznaczony na rysunku planu miejscowego 1MN-U.

### **§ 5. W zakresie przeznaczenia terenu:**

- 1) ustala się przeznaczenie:
  - a) teren zabudowy mieszkaniowej jednorodzinnej, z zastrzeżeniem pkt 2,
  - b) teren usług, z zastrzeżeniem pkt 2;
- 2) ustala się przeznaczenie wykluczane:

- a) teren zabudowy mieszkaniowej jednorodzinnej szeregowej lub grupowej,
- b) teren handlu hurtowego,
- c) teren usług handlu wielkopowierzchniowego.

#### **§ 6. W zakresie zasad zagospodarowania terenu:**

- 1) dopuszcza się łączną lub zamienną realizację przeznaczenia, określonego w § 5 pkt 1;
- 2) dopuszcza się zieleń, dojścia i dojazdy oraz dystrybucyjne urządzenia infrastruktury technicznej, miejsca do parkowania, obiekty użytkowe służące rekreacji codziennej i utrzymaniu porządku oraz inne urządzenia budowlane, o ile nie jest to sprzeczne z innymi ustaleniami planu miejscowego oraz z uwzględnieniem przepisów odrębnych;
- 3) zakazuje się lokalizacji obiektów:
  - a) o powierzchni sprzedaży przekraczającej 400 m<sup>2</sup>,
  - b) związanych z dystrybucją paliw,
  - c) do przeładunku lub przetwarzania odpadów,
  - d) związanych z naprawą, serwisowaniem, sprzedażą i wynajmem pojazdów samochodowych.

#### **§ 7. W zakresie zasad ochrony i kształtowania ładu przestrzennego oraz zasad, parametrów i wskaźników kształtowania zabudowy i zagospodarowania terenu:**

- 1) wyznacza się nieprzekraczalną linię zabudowy jak na rysunku planu miejscowego;
- 2) dla budynku znajdującego się w całości w obszarze wyznaczonym przez nieprzekraczalną linię zabudowy zezwala się na budowę, przebudowę, remont i zmianę sposobu użytkowania, zgodnie z warunkami ustalonymi dla terenu;
- 3) ustala się maksymalną wielkość powierzchni zabudowy na 30%;
- 4) ustala się minimalną intensywność zabudowy na 0,01;
- 5) ustala się maksymalną intensywność zabudowy na 0,5;
- 6) ustala się, że udział powierzchni biologicznie czynnej nie może być mniejszy niż 50%;
- 7) ustala się maksymalną wysokość zabudowy na 9 m;
- 8) ustala się maksymalną szerokość zabudowy na:
  - a) 18 m dla budynków mieszkalnych jednorodzinnych wolno stojących i budynków usługowych,
  - b) 11 m dla budynków mieszkalnych jednorodzinnych bliźniaczych;
- 9) ustala się maksymalną liczbę kondygnacji nadziemnych na 2;
- 10) ustala się geometrię dachów na dwuspadowe lub wielospadowe, o kącie nachylenia głównych połaci dachowych od 35° do 45°;
- 11) dopuszcza się dowolną formę zadaszeń nad wejściami do budynków lub nad tarasami;
- 12) ustala się pokrycie dachów dachówką ceramiczną, cementową lub materiałem dachówkopodobnym, w kolorze ceglastym, czarnym lub ich odcieniach;
- 13) ustala się minimalną liczbę miejsc do parkowania na:
  - a) 2 miejsca na lokal mieszkalny,
  - b) 1 miejsce na każde rozpoczęte 30 m<sup>2</sup> powierzchni użytkowej lokali użytkowych;
- 14) nakazuje się zapewnić miejsca do parkowania dla pojazdów zaopatrzonych w kartę parkingową stosownie do przepisów odrębnych;
- 15) dopuszcza się dowolny sposób realizacji miejsc do parkowania w ramach działki budowlanej;

- 16) ustala się, że minimalna powierzchnia nowo wydzielonej działki budowlanej nie może być mniejsza niż 1200 m<sup>2</sup>, z zastrzeżeniem pkt 17;
- 17) dopuszcza się wydzielanie mniejszych działek budowlanych pod dystrybucyjne urządzenia infrastruktury technicznej oraz komunikację wewnętrzną.

**§ 8. W zakresie zasad ochrony środowiska, przyrody i krajobrazu oraz zasad kształtowania krajobrazu:**

- 1) prowadzona działalność nie może powodować przekroczenia standardów jakości środowiska, zgodnie z przepisami odrębnymi;
- 2) teren 1MN-U stanowi podlegający ochronie akustycznej teren przeznaczony na cele mieszkaniowo-usługowe, gdzie obowiązują dopuszczalne dla tego rodzaju terenu poziomy hałasu określone w przepisach odrębnych;
- 3) zakazuje się przedsięwzięć mogących potencjalnie znacząco lub zawsze znacząco oddziaływać na środowisko, z wyjątkiem inwestycji celu publicznego.

**§ 9. W zakresie zasad ochrony dziedzictwa kulturowego i zabytków, w tym krajobrazów kulturowych, oraz dóbr kultury współczesnej:**

- 1) ustala się ujętą w wykazie zabytków strefę „OW” ochrony zabytków archeologicznych na całym obszarze objętym planem miejscowym;
- 2) w strefie, o której mowa w pkt 1, w przypadkach określonych w przepisach odrębnych obowiązują badania archeologiczne.

**§ 10. W zakresie wymagań wynikających z potrzeb kształtowania przestrzeni publicznych:** nie ustala się wymagań wynikających z potrzeb kształtowania przestrzeni publicznych.

**§ 11. W zakresie granic i sposobów zagospodarowania terenów lub obiektów podlegających ochronie, ustalonych na podstawie odrębnych przepisów:** nie ustala się granic i sposobów zagospodarowania terenów lub obiektów podlegających ochronie, ustalonych na podstawie odrębnych przepisów.

**§ 12. W zakresie szczegółowych zasad i warunków scalania i podziału nieruchomości:**

- 1) ustala się, że wielkość nowo wydzielonej działki nie może być mniejsza niż: 1200 m<sup>2</sup>;
- 2) minimalną szerokość frontu nowo wydzielonej działki, ustala się na: 18 m;
- 3) granice działek dochodzące do dróg nakazuje się wytyczać w stosunku do pasa drogowego pod kątem 75-105°, z dopuszczeniem odstępstwa w miejscach łuków dróg lub zakończenia dojazdów;
- 4) dopuszcza się wydzielanie działek o parametrach mniejszych niż ustalone w pkt 1 i 2, przeznaczonych na komunikację lub dystrybucyjne urządzenia infrastruktury technicznej, dla których:
  - a) minimalną wielkość nowo wydzielonej działki ustala się na 1 m<sup>2</sup>,
  - b) minimalną szerokość frontu nowo wydzielonej działki ustala się na 1 m.

**§ 13. W zakresie szczególnych warunków zagospodarowania terenów oraz ograniczeń w ich użytkowaniu:**

- 1) wzdłuż istniejącej napowietrznej linii elektroenergetycznej średniego napięcia 20 kV w odległości 7 m od osi linii po obu stronach, nakazuje się uwzględnić ograniczenia w zagospodarowaniu, wynikające z przepisów odrębnych;
- 2) w zagospodarowaniu pasa terenu wzdłuż istniejącej linii elektroenergetycznej wysokiego napięcia 110 kV relacji GPZ Ząbkowice – GPZ Strzelin, nakazuje się uwzględnić pas technologiczny ograniczonego zagospodarowania, wyznaczony w odległości 11 m od osi linii po obu stronach, gdzie obowiązuje zakaz realizacji budynków przeznaczonych na stały pobyt ludzi oraz zakaz sadzenia drzew i krzewów powyżej 3 m.

**§ 14. W zakresie zasad modernizacji, rozbudowy i budowy systemów komunikacji:** ustala się powiązania układu komunikacyjnego na obszarze objętym planem miejscowym z układem komunikacyjnym poza obszarem objętym planem miejscowym poprzez drogę powiatową nr 3047D przylegającą do południowej granicy planu miejscowego, o kierunku powiązania komunikacyjnego Bierzyn – Strzelin.

**§ 15. W zakresie zasad modernizacji, rozbudowy i budowy systemów infrastruktury technicznej:**

- 1) zakazuje się lokalizacji elektrowni wiatrowych;
- 2) w zakresie zaopatrzenia w wodę:
  - a) zaopatrzenie w wodę nakazuje się zapewnić z sieci wodociągowej, zgodnie z przepisami odrębnymi,
  - b) dopuszcza się budowę indywidualnych ujęć wody, na zasadach określonych w przepisach odrębnych;
- 3) w zakresie odprowadzania ścieków:
  - a) nakazuje się odprowadzenie ścieków systemem kanalizacji sanitarnej, zgodnie z przepisami odrębnymi,
  - b) dopuszcza się stosowanie indywidualnych rozwiązań w zakresie oczyszczania lub gromadzenia ścieków, pod warunkiem spełnienia wymagań przepisów odrębnych;
- 4) w zakresie odprowadzania wód opadowych i roztopowych:
  - a) nakazuje się stosować rozwiązania polegające na zagospodarowaniu wód w całości lub w części w miejscu opadu, w szczególności poprzez gospodarcze wykorzystanie, odparowywanie, rozsączanie do gruntów lub retencjonowanie, zgodnie z przepisami odrębnymi,
  - b) dopuszcza się odprowadzanie wód opadowych i roztopowych do kanalizacji, zbiorników wodnych, cieków wodnych lub rowów melioracyjnych, zgodnie z przepisami odrębnymi;
- 5) w zakresie zaopatrzenia w energię elektryczną: zaopatrzenie w energię elektryczną nakazuje się zapewnić z dystrybucyjnej sieci elektroenergetycznej lub z odnawialnych źródeł energii, z zastrzeżeniem pkt 1 oraz na warunkach określonych w przepisach odrębnych;
- 6) w zakresie zaopatrzenia w gaz:
  - a) zaopatrzenie w gaz nakazuje się zapewnić z rozbudowanej dystrybucyjnej sieci gazowej, na zasadach określonych w przepisach odrębnych,
  - b) dopuszcza się realizację indywidualnych zbiorników zaopatrzenia w gaz płynny i związanych z nimi instalacji, zgodnie z wymogami przepisów odrębnych;
- 7) w zakresie zaopatrzenia w energię cieplną: zaopatrzenie w energię cieplną nakazuje się zapewnić z indywidualnych lub grupowych źródeł zaopatrzenia w ciepło, w tym z odnawialnych źródeł energii, na warunkach określonych w przepisach odrębnych;
- 8) w zakresie telekomunikacji: dostęp do sieci telekomunikacyjnej nakazuje się zapewnić kablową lub bezprzewodową siecią telekomunikacyjną;
- 9) w zakresie gospodarowania odpadami: gospodarowanie odpadami nakazuje się prowadzić zgodnie z wymogami przepisów odrębnych;
- 10) w zakresie melioracji: dopuszcza się realizację nowych rowów melioracyjnych, na zasadach określonych w przepisach odrębnych.

**§ 16. W zakresie sposobów i terminów tymczasowego zagospodarowania, urządzania i użytkowania terenów:** nie ustala się sposobów i terminów tymczasowego zagospodarowania, urządzania i użytkowania terenów.

**§ 17. W zakresie stawek procentowych, na podstawie których ustala się opłatę, o której mowa w art. 36 ust. 4. ustawy z dnia 27 marca 2003 r. o planowaniu i zagospodarowaniu przestrzennym:** stawkę procentową ustala się na 5%.

**§ 18. W zakresie granic terenów rozmieszczenia inwestycji celu publicznego o znaczeniu lokalnym:** granicę terenów rozmieszczenia inwestycji celu publicznego o znaczeniu lokalnym ustala się tożsamą z granicą planu miejscowego.

**Rozdział 2.**  
**Przepisy końcowe**


§ 19. Wykonanie niniejszej uchwały powierza się Burmistrz Miasta i Gminy Strzelin.

§ 20. Uchwała wchodzi w życie po upływie 14 dni od dnia jej ogłoszenia w Dzienniku Urzędowym Województwa Dolnośląskiego.

Przewodniczący Rady Miejskiej Strzelina:  
**Ireneusz Szalajko**



## MIEJSCOWY PLAN ZAGOSPODAROWANIA PRZESTRZENNEGO DLA CZĘŚCI MIEJSCOWOŚCI SZCZAWIN (DZ. 276/2)

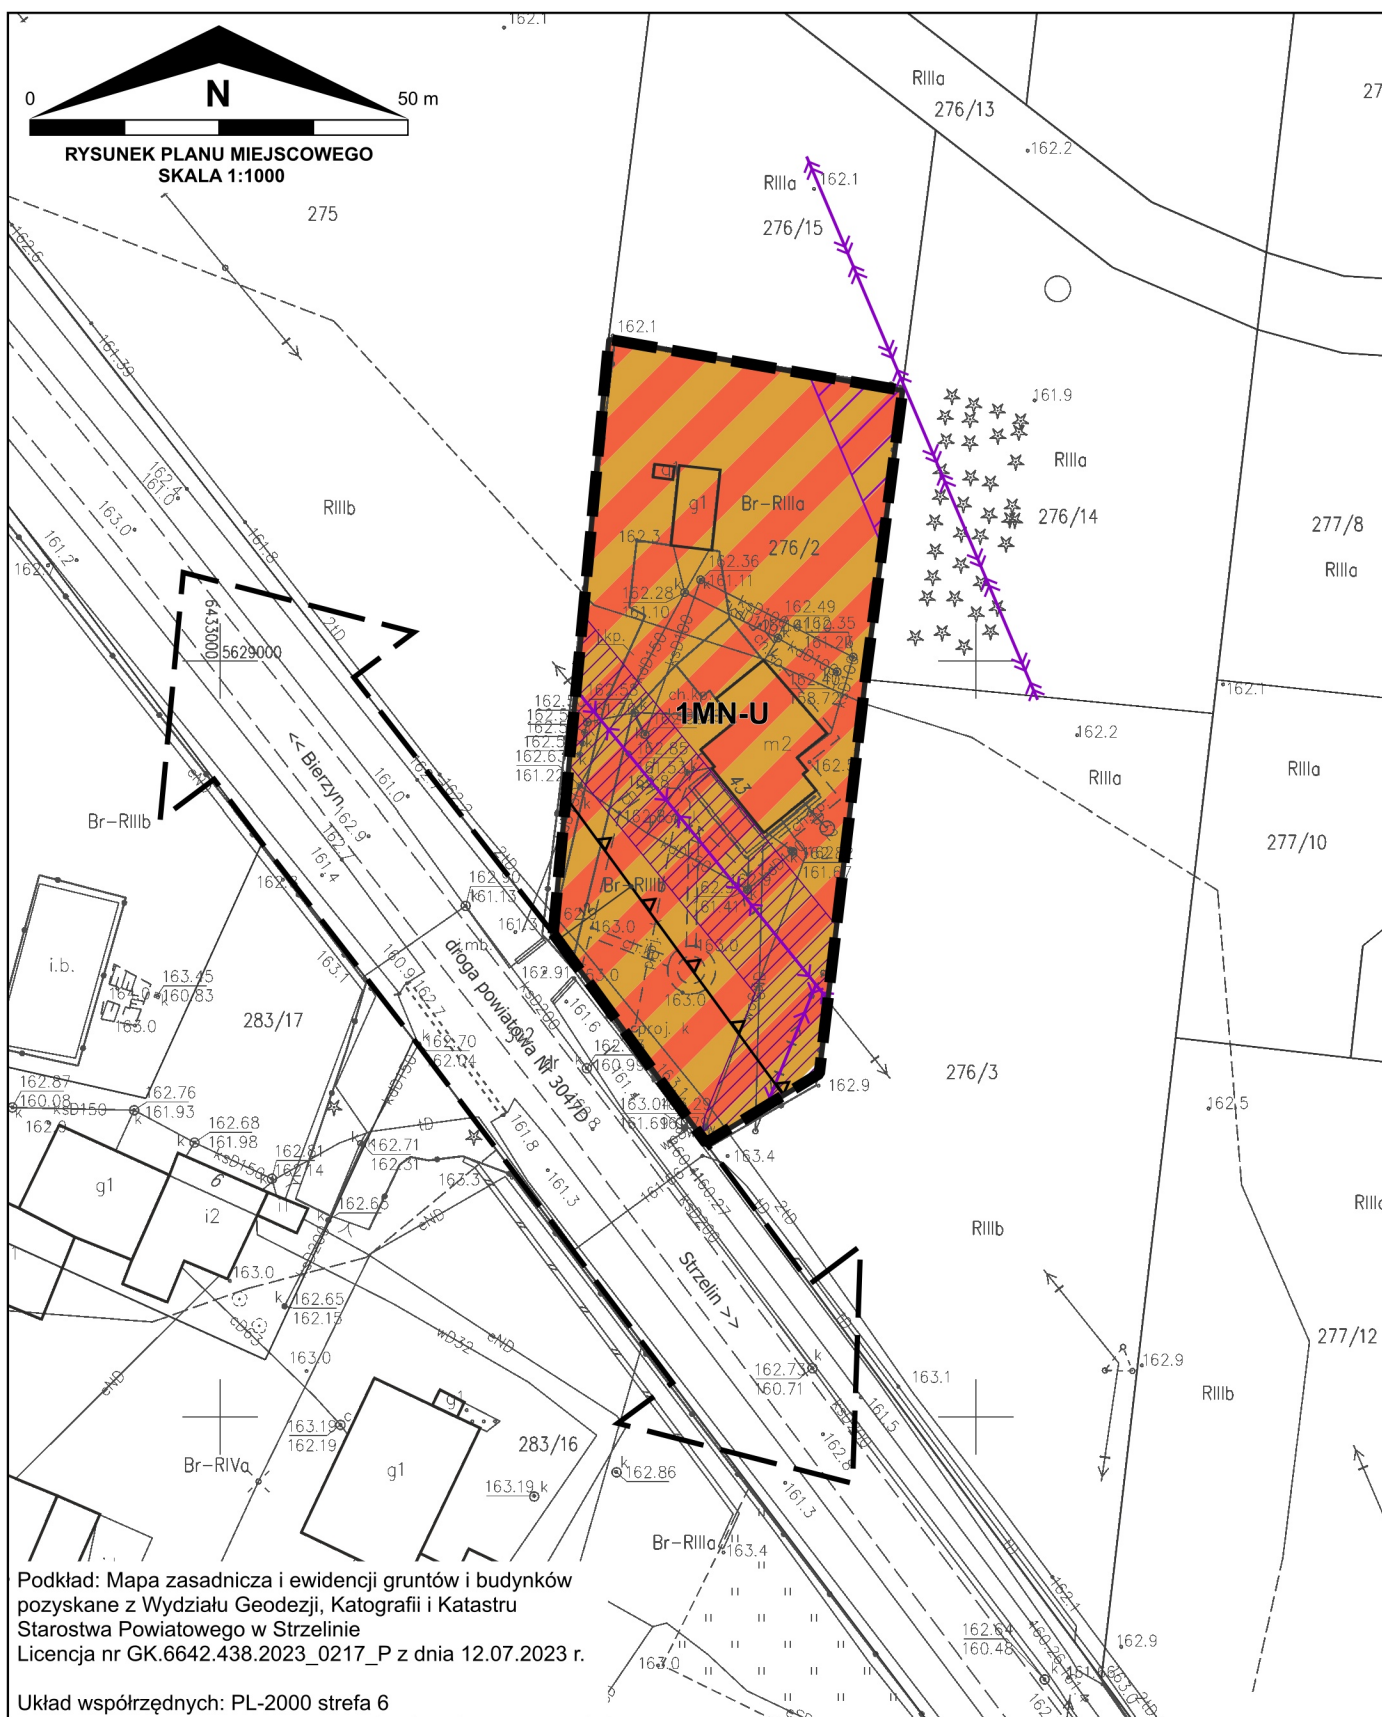

### OBOWIĄZUJĄCE USTALENIA PLANU MIEJSCOWEGO:

- granica obszaru objętego miejscowym planem zagospodarowania przestrzennego
- linia rozgraniczająca tereny o różnym przeznaczeniu lub różnych zasadach zagospodarowania
- nieprzekraczalna linia zabudowy
- pas technologiczny ograniczonego zagospodarowania wzdłuż napowietrznej linii elektroenergetycznej wysokiego napięcia 110 kV
- 1MN-U** symbol klasy przeznaczenia terenu wraz z numerem MN-U - teren zabudowy mieszkaniowej jednorodzinnej lub usług

### OZNACZENIA INFORMACYJNE:

- istniejąca napowietrzna linia elektroenergetyczna średniego napięcia 20 kV
- istniejąca napowietrzna linia elektroenergetyczna wysokiego napięcia 110 kV
- kierunek powiązania komunikacyjnego
- wymiar charakterystycznej odległości (w metrach)
- pas technologiczny ograniczonego zagospodarowania wzdłuż napowietrznej linii elektroenergetycznej średniego napięcia 20 kV
- istniejący budynek
- istniejąca działka

WYRYS ZE STUDYUM UWARUNKOWAŃ I KIERUNKÓW ZAGOSPODAROWANIA PRZESTRZENNEGO MIASTA I GMINY STRZELIN PRZYJĘTEGO UCHWAŁĄ NR XXIII/311/16 RADY MIEJSKIEJ STRZELINA Z DNIA 28 CZERWCA 2016 ROKU (Z PÓŹN. ZM.)



granica obszaru objętego miejscowym planem zagospodarowania przestrzennego

#### UŻYTKOWANIE TERENU

- MUN** obszary zabudowy podmiejskiej i wiejskiej
- U** obszary usług i usług sportu i rekreacji
- P** obszary aktywności gospodarczej
- R** obszary rolnicze

#### OCHRONA ŚRODOWISKA PRZYRODNICZEGO

- udokumentowane złoże

#### TERENY KOMUNIKACJI

- drogi i ulice klasy zbiorczej

#### OCHRONA ŚRODOWISKA KULTUROWEGO

- strefa "B" ochrony konserwatorskiej
- strefa "K" ochrony krajobrazu kulturowego
- strefa ochrony konserwatorskiej zabytków archeologicznych
- stanowiska archeologiczne

#### INFRASTRUKTURA TECHNICZNA

- linia napowietrzna elektroenergetyczna 110 kV
- linia napowietrzna elektroenergetyczna 20 kV
- stacja wodociągowa

Uwaga: Obszar objęty planem miejscowym znajduje się w całości w strefie „OW” ochrony zabytków archeologicznych

**ZAŁĄCZNIK NR 1  
DO UCHWAŁY NR LXXII/908/24  
RADY MIEJSKIEJ STRZELINA  
Z DNIA 26 MARCA 2024 R.**

Podkład: Mapa zasadnicza i ewidencji gruntów i budynków pozyskane z Wydziału Geodezji, Kartografii i Katastru Starostwa Powiatowego w Strzelinie Licencja nr GK.6642.438.2023\_0217\_P z dnia 12.07.2023 r.

Układ współrzędnych: PL-2000 strefa 6

Załącznik Nr 2 do uchwały Nr LXXII/908/24  
Rady Miejskiej Strzelina  
z dnia 26 marca 2024 r.

**ROZSTRZYGNĘCIE O SPOSOBIE REALIZACJI ZAPISANYCH W PLANIE MIEJSCOWYM  
INWESTYCJI Z ZAKRESU INFRASTRUKTURY TECHNICZNEJ, KTÓRE NALEŻĄ DO ZADAŃ  
WŁASNYCH GMINY ORAZ O ZASADACH ICH FINANSOWANIA, ZGODNIE Z PRZEPISAMI  
O FINANSACH PUBLICZNYCH**

Na podstawie art. 20 ust. 1 ustawy z dnia 27 marca 2003 r. o planowaniu i zagospodarowaniu przestrzennym (Dz. U. z 2023 r. poz. 977, 1506 i 1597) w związku z art. 67 ust. 3 ustawy z dnia 7 lipca 2023 r. o zmianie ustawy o planowaniu i zagospodarowaniu przestrzennym oraz niektórych innych ustaw (Dz. U. z 2023 r. poz. 1688), oraz w związku z art. 7 ust. 1 pkt 2 i 3 ustawy z dnia 8 marca 1990 r. o samorządzie gminnym (t.j. Dz. U z 2023 r. poz. 40 z późn. zm.) i art. 216 ust. 2 pkt 1 ustawy z dnia 27 sierpnia 2009 r. o finansach publicznych (t.j. Dz. U. 2023 poz. 1270 z późn. zm.), Rada Miejska Strzelina ustala, co następuje:

Ustalenia zawarte w projekcie miejscowego planu zagospodarowania przestrzennego dla części miejscowości SZCZAWIN (dz. 276/2), nie przewidują realizacji inwestycji z zakresu infrastruktury technicznej, które należą do zadań własnych gminy, w związku z czym nie wystąpiła potrzeba rozstrzygnięć w powyższej sprawie.



Załącznik Nr 3 do uchwały Nr LXXII/908/24  
Rady Miejskiej Strzelina  
z dnia 26 marca 2024 r.

### **ROZSTRZYGNIĘCIE O SPOSOBIE ROZPATRZENIA UWAG WNIESIONYCH DO PROJEKTU PLANU MIEJSCOWEGO**

Na podstawie art. 20 ust. 1 ustawy dnia z 27 marca 2003 r. o planowaniu i zagospodarowaniu przestrzennym (Dz. U. z 2023 r. poz. 977, 1506 i 1597) w związku z art. 67 ust. 3 ustawy z dnia 7 lipca 2023 r. o zmianie ustawy o planowaniu i zagospodarowaniu przestrzennym oraz niektórych innych ustaw (Dz. U. z 2023 r. poz. 1688), Rada Miejska Strzelina ustala, co następuje:

Do wyłożonego, od 8 grudnia 2023 r. do 4 stycznia 2024 r., do publicznego wglądu projektu miejscowego planu zagospodarowania przestrzennego dla części miejscowości SZCZAWIN (dz. 276/2), wraz z prognozą oddziaływania na środowisko nie wpłynęły uwagi, w związku z czym nie wystąpiła potrzeba rozstrzygnięć w powyższej sprawie.

Załącznik Nr 4 do uchwały Nr LXXII/908/24

Rady Miejskiej Strzelina

z dnia 26 marca 2024 r.

Zalacznik4.gml

**Dane przestrzenne, o których mowa w art. 67a ust. 3 i 5 ustawy z dnia 27 marca 2003 r. o planowaniu i zagospodarowaniu przestrzennym (j.t. Dz.U. z 2020 r. poz. 293 z późn. zm.) ujawnione zostaną po kliknięciu w ikonę**