



# DZIENNIK URZĘDOWY

## WOJEWÓDZTWA DOLNOŚLĄSKIEGO

---

Wrocław, dnia 19 kwietnia 2024 r.

Poz. 2530

### UCHWAŁA NR LXX.430.2024 RADY GMINY STARA KAMIENICA

z dnia 28 marca 2024 r.

#### **w sprawie zaliczenia dróg do kategorii dróg gminnych i ustalenia ich przebiegu**

Na podstawie art. 18 ust. 2 pkt 15 ustawy z dnia 8 marca 1990 r. o samorządzie gminnym (Dz. U. z 2023 r. poz. 40 z późn. zm.) oraz art. 7 ust. 1 i 2 ustawy z dnia 21 marca 1985 r. o drogach publicznych (Dz. U. z 2023 r. poz. 645 z późn. zm.), po zasięgnięciu pozytywnej opinii Zarządu Powiatu Karkonoskiego nr 430/1473/24 z dnia 26 marca 2024 r., Rada Gminy Stara Kamienica uchwala, co następuje:

**§ 1.** Zalicza się drogi położone na terenie Gminy Stara Kamienica do kategorii dróg gminnych:

- 1) działki nr 309/3, 309/9 i 307/1 w miejscowości Barcinek od drogi powiatowej nr 2763 D o długości 425 m na podstawie załącznika nr 1 do niniejszej uchwały;
- 2) działki nr 391, 392/2 i 417/1 w miejscowości Antoniów na odcinku od drogi powiatowej nr 2513D o długości 1300m na podstawie załącznika nr 2 do niniejszej uchwały.

**§ 2.** Szczegółowe położenie i przebieg dróg wymienionych w § 1 oznaczone zostały na mapach stanowiących załącznik nr 1 i nr 2 do niniejszej uchwały.

**§ 3.** Wykonanie uchwały powierza się Wójtowi Gminy Stara Kamienica.

**§ 4.** Uchwała wchodzi w życie po upływie 14 dni od dnia ogłoszenia w Dzienniku Urzędowym Województwa Dolnośląskiego.

Przewodnicząca Rady:  
**Jolanta Kuczevska**




Załącznik nr 1  
do uchwały nr.LLX.430.2024  
Rady Gminy Stara Kamienica  
z dnia 28 marca 2024r.

## WYRYS Z MIEJSCOWEGO PLANU ZAGOSPODAROWANIA PRZESTRZENNEGO OBREBU BARCINEK

Uchwała nr XXXVI/219/05 Rady Gminy Stara Kamienica z dnia 14 czerwca 2005 r.  
(Dz. Urz. Woj. Doln. Nr 140 poz. 2806 z 02.08.2005 r.) (z późn. zm.)

Działka: 309/3 obręb BARCINEK (21M); 309/9 obręb BARCINEK (21M); 307/1 obręb BARCINEK (21M).

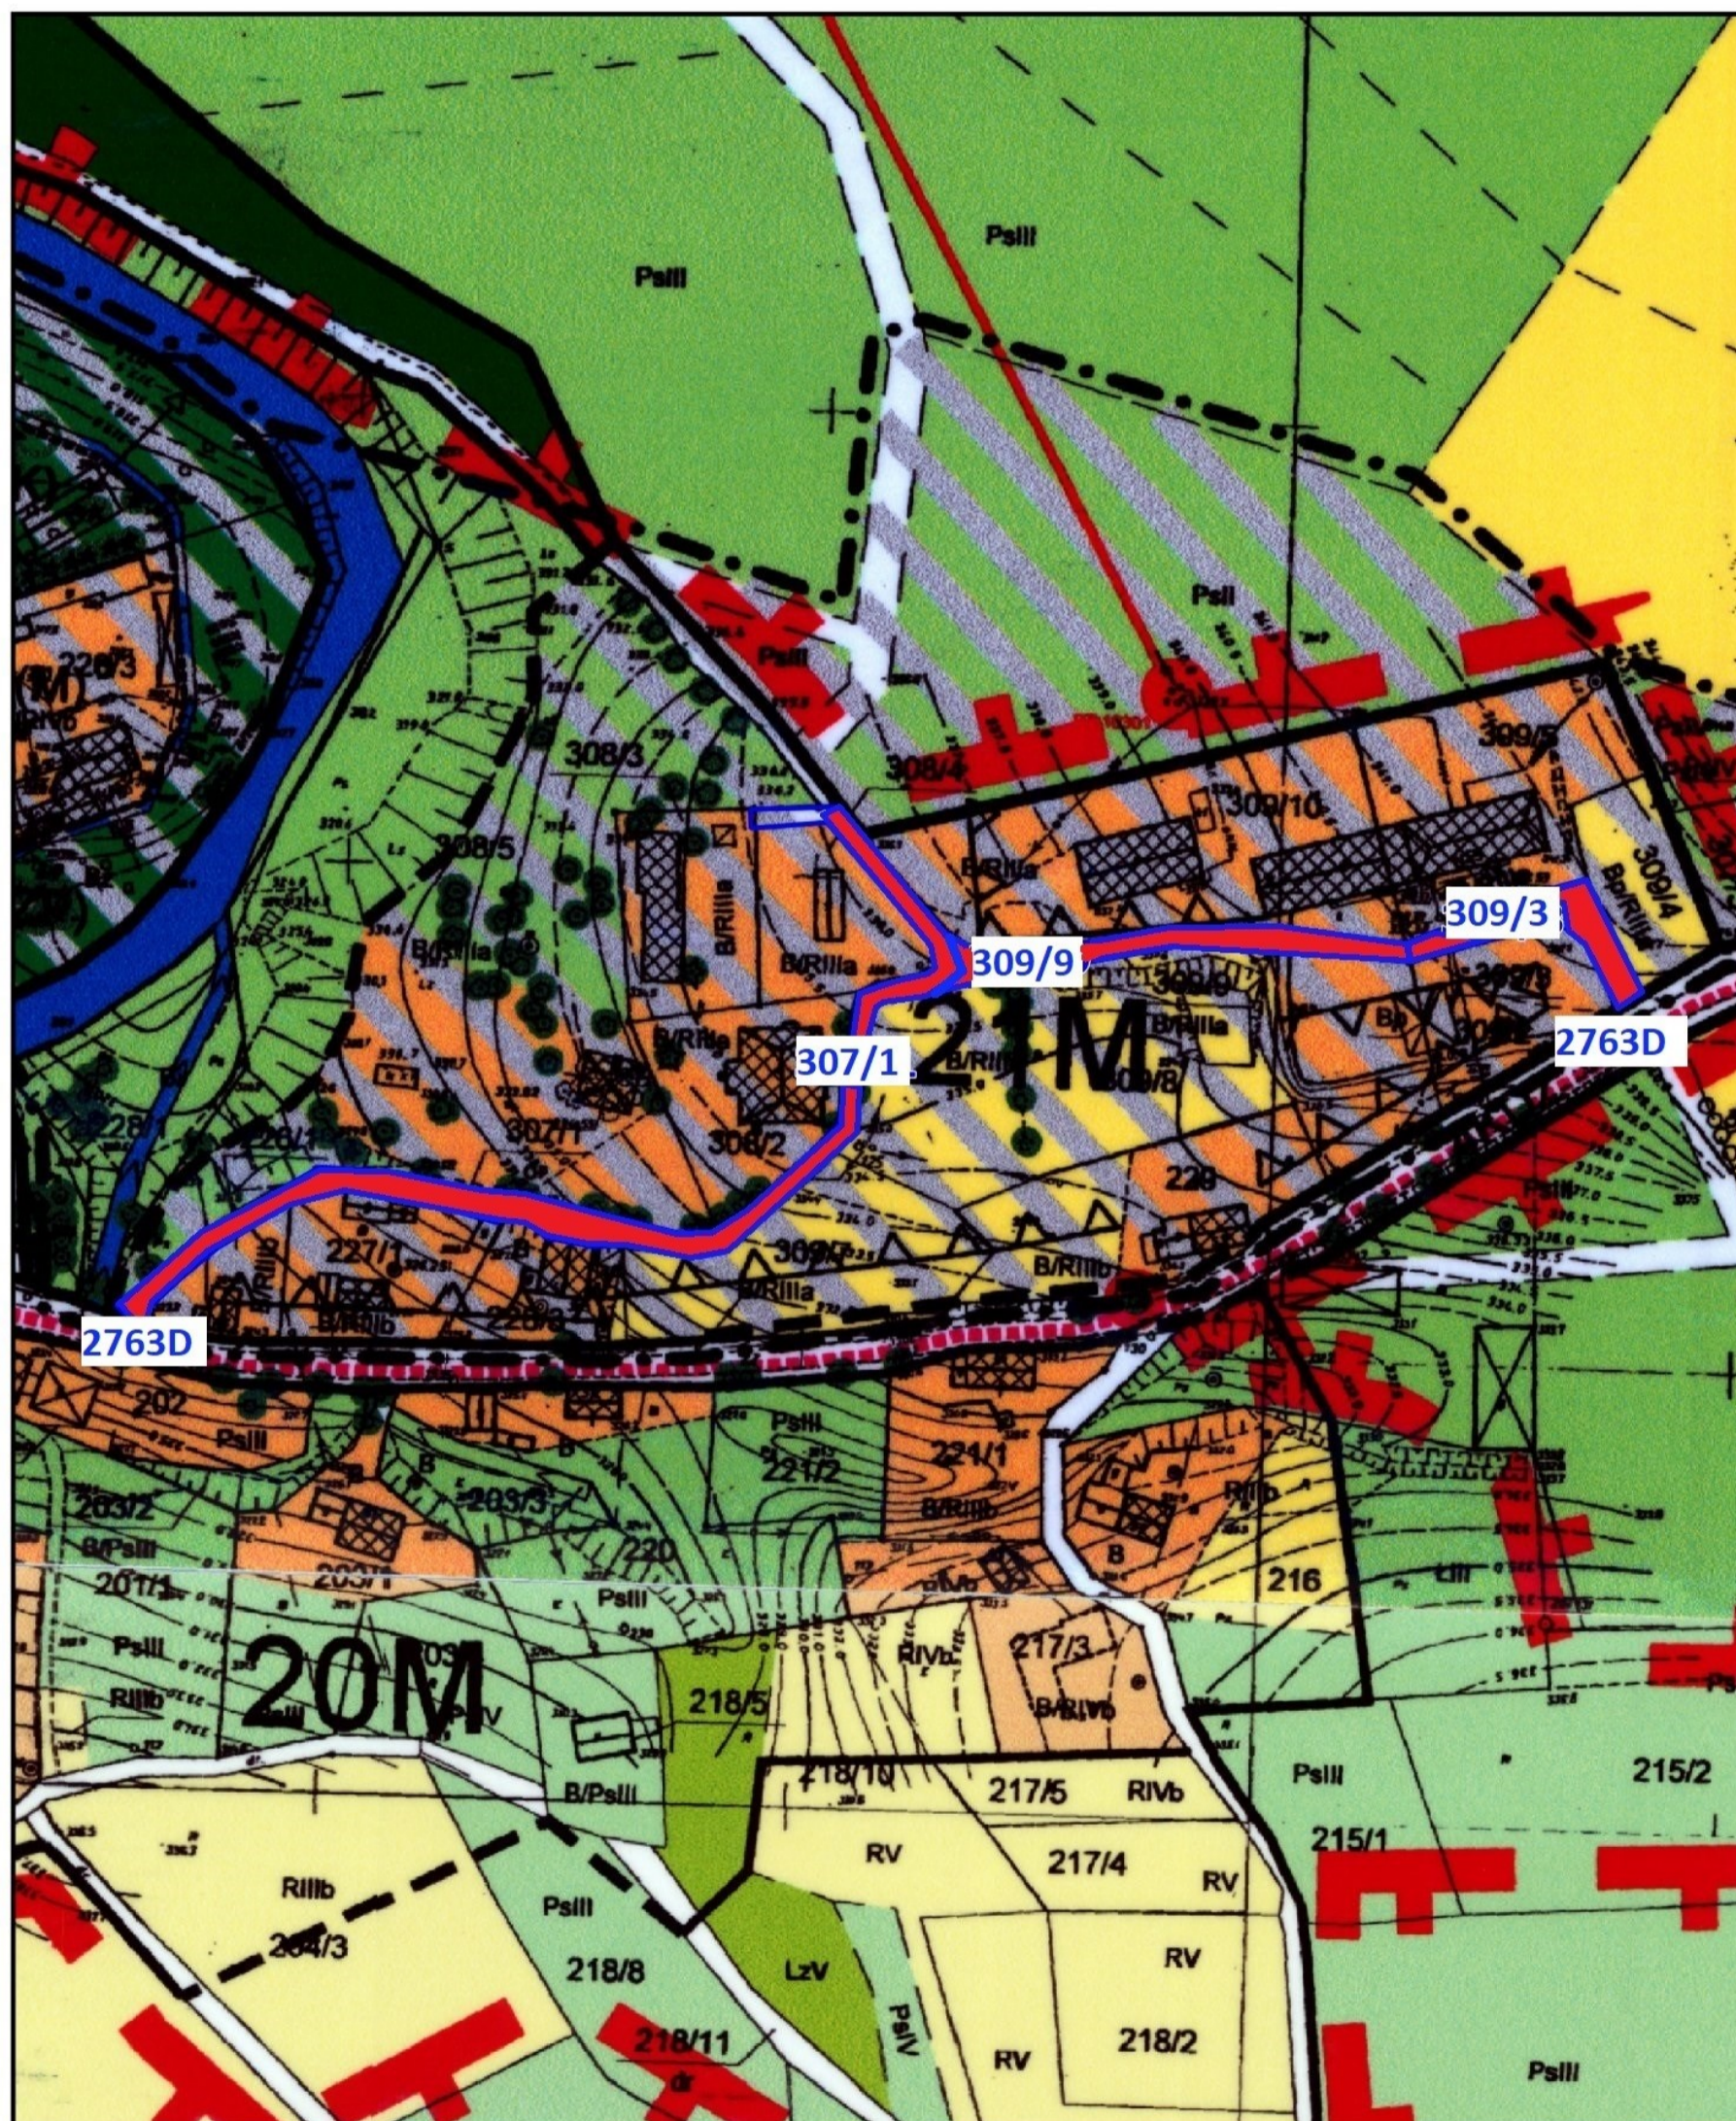

SKALA: 1:2000 (ORYGINALNA SKALA 1:2000)




Załącznik nr 2  
do uchwały nr LXX.430.2024  
Rady Gminy Stara Kamienica  
z dnia 28 marca 2024r.

## WYRYS Z MIEJSCOWEGO PLANU ZAGOSPODAROWANIA PRZESTRZENNEGO OBREBU ANTONIÓW

Uchwała nr XXXVI/218/05 Rady Gminy Stara Kamienica z dnia 14 czerwca 2005 r.  
(Dz. Urz. Woj. Doln. Nr 140 poz. 2805 z 02.08.2005 r.)

Działka: 417/1 obręb ANTONIÓW (R); 392/2 obręb ANTONIÓW (4M; R; 2U); 391 obręb ANTONIÓW (KDZ; R; 2U).

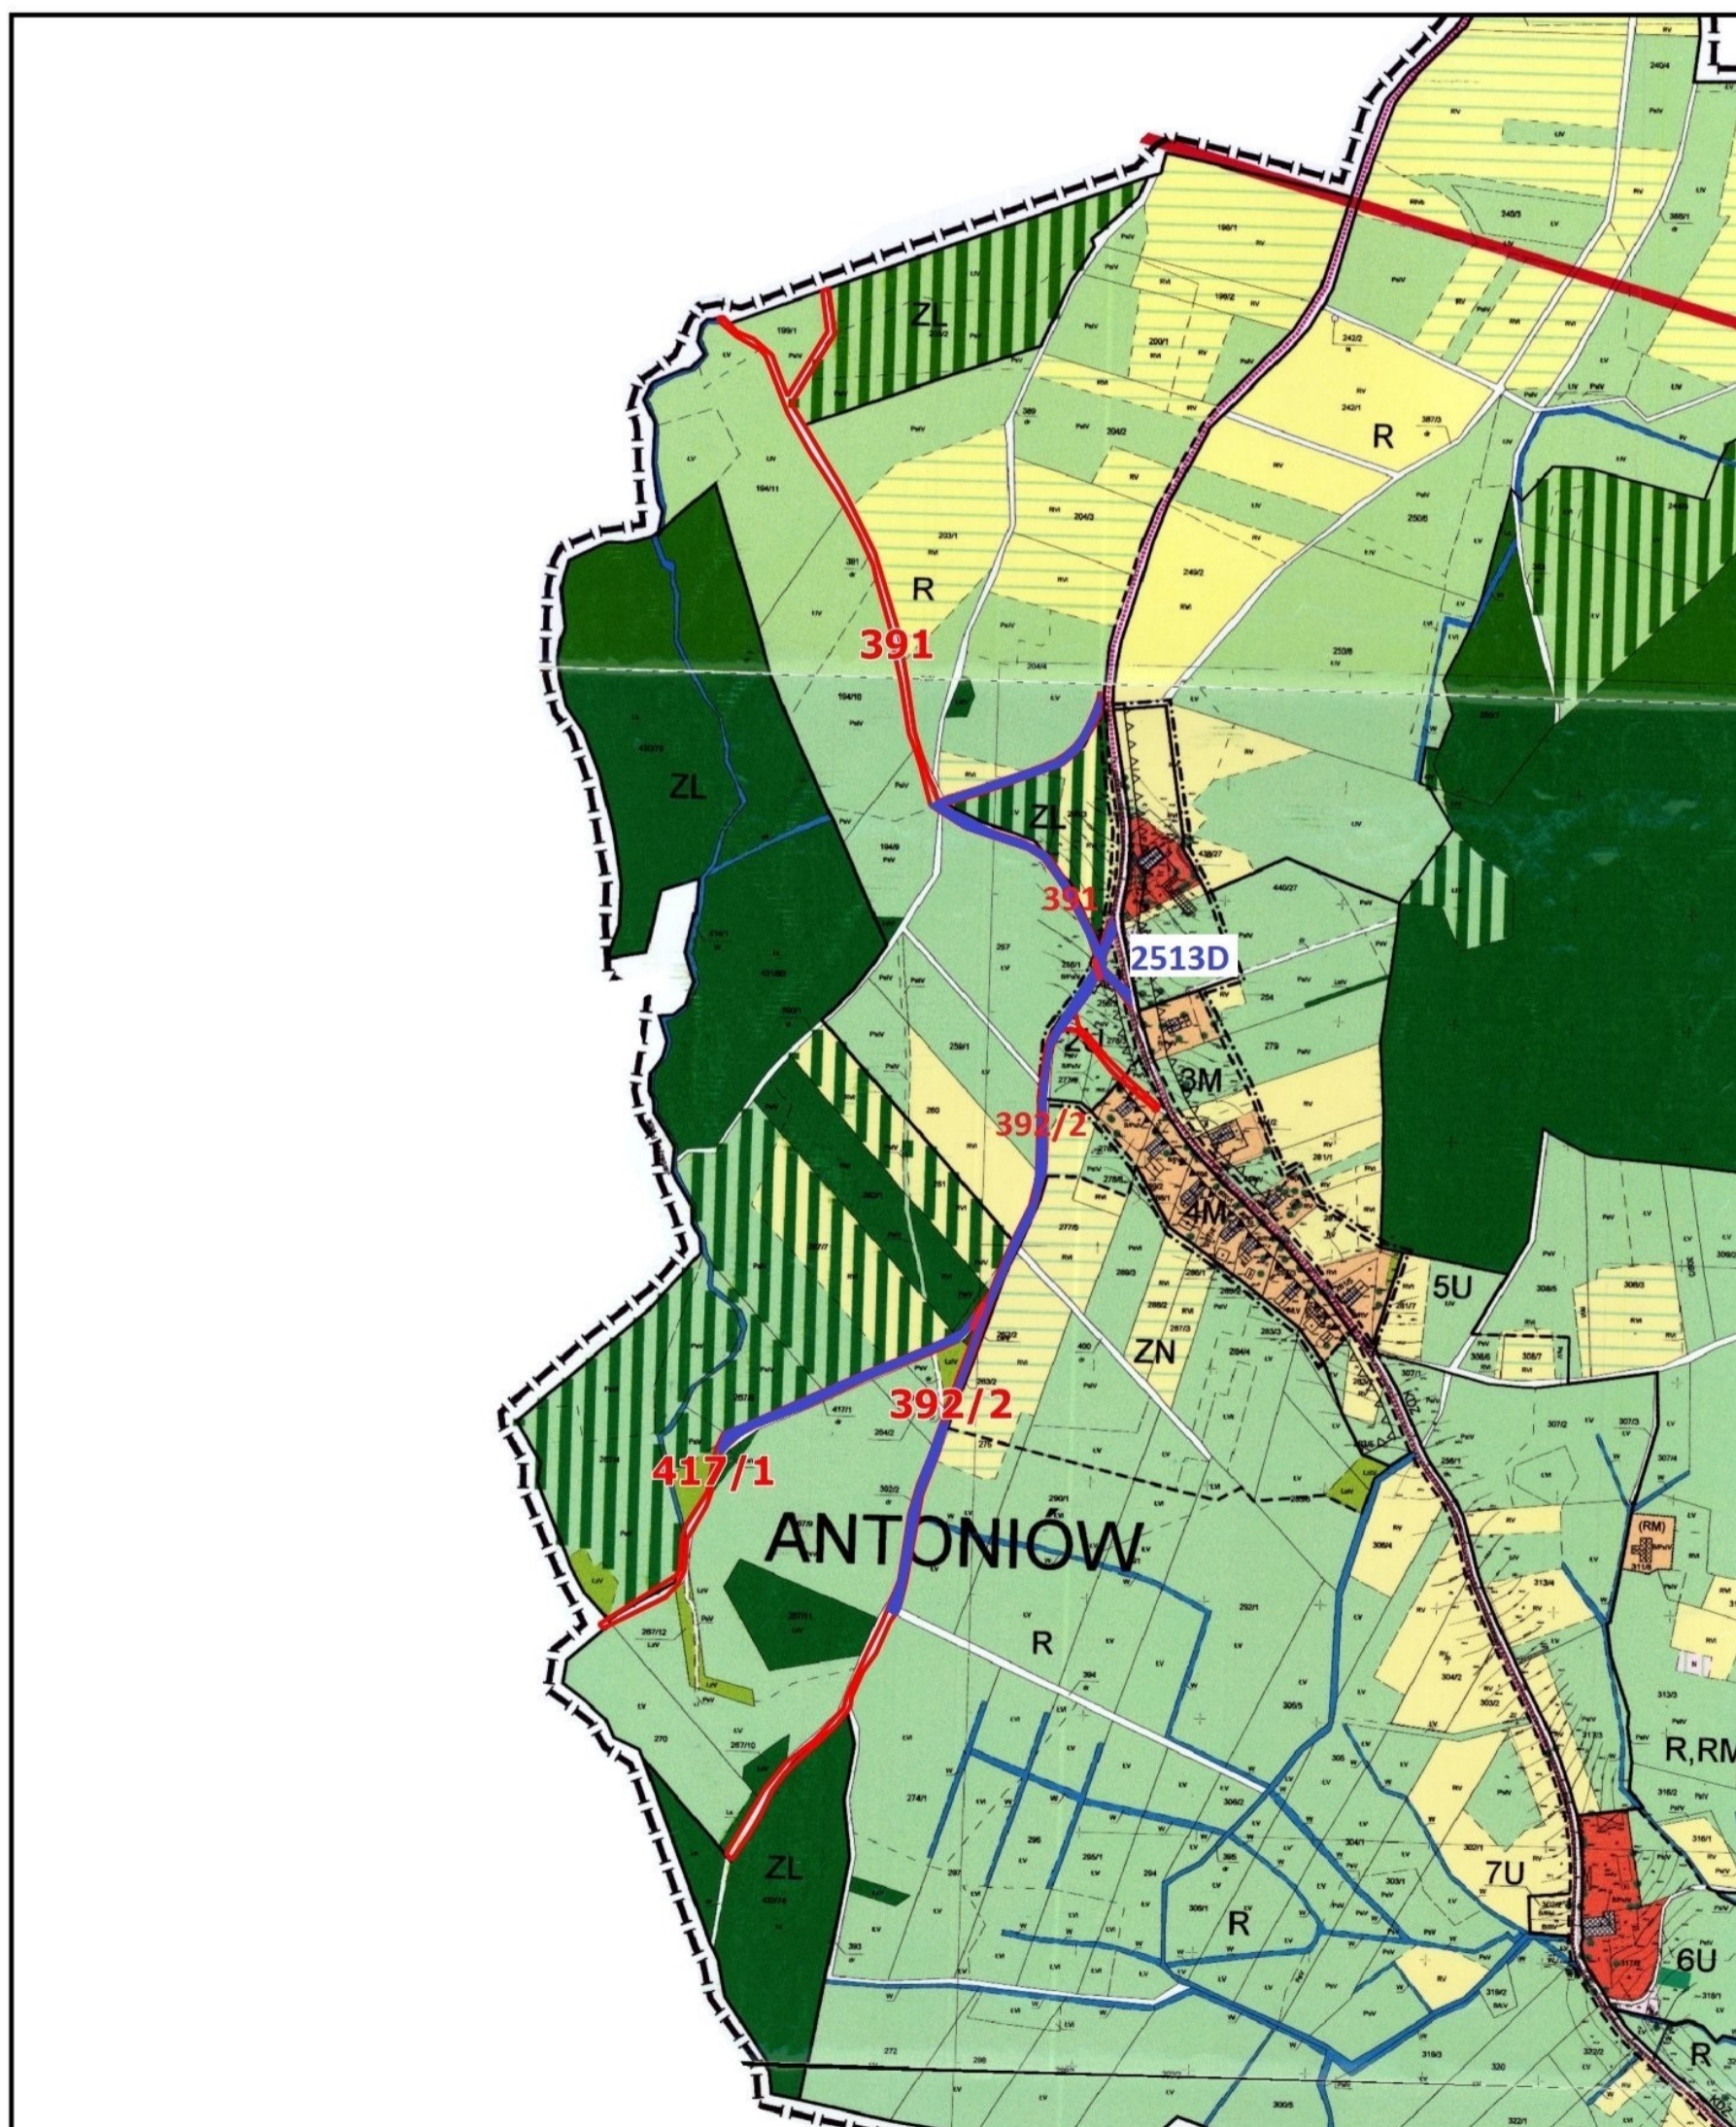

SKALA: 1:8000 (ORYGINALNA SKALA 1:2000)