



DZIENNIK URZĘDOWY

WOJEWÓDZTWA DOLNOŚLĄSKIEGO

Wrocław, dnia 12 stycznia 2024 r.

Poz. 327

UCHWAŁA NR XVIII/151/2023 RADY MIEJSKIEJ W POLANICY-ZDROJU

z dnia 27 grudnia 2023 r.

w sprawie uchwalenia miejscowego planu zagospodarowania przestrzennego dla obszaru położonego przy ul. Ogrodowej w obrębie Stary Zdrój MPZP STARY ZDRÓJ - UL. OGRODOWA

Na podstawie art. 18 ust. 2 pkt 5 ustawy z dnia 8 marca 1990 r. o samorządzie gminnym (Dz. U. z 2023 r. poz. 40), art. 20 ust. 1 ustawy z dnia 27 marca 2003 r. o planowaniu i zagospodarowaniu przestrzennym (Dz. U. z 2023 r. poz. 977 z późn. zm.) w brzmieniu określonym zgodnie z art. 67, ust. 3, pkt 4 ustawy z dnia 7 lipca 2023 r. o zmianie ustawy o planowaniu i zagospodarowaniu przestrzennym oraz niektórych innych ustaw (Dz. U. z 2023 r., poz. 1688) oraz w nawiązaniu do uchwały nr IX/91/2022 Rady Miejskiej w Polanicy-Zdroju z dnia 28 września 2022 r. w sprawie przystąpienia do sporządzenia miejscowego planu zagospodarowania przestrzennego dla obszaru położonego przy ul. Ogrodowej w obrębie Stary Zdrój, stwierdzając jednocześnie, iż plan miejscowy nie narusza ustaleń studium uwarunkowań i kierunków zagospodarowania przestrzennego miasta Polanica-Zdrój, uchwalonego uchwałą nr XLVIII/337/2006 z dnia 24 października 2006 r. z późn. zm., Rada Miejska w Polanicy-Zdroju uchwała, co następuje:

Rozdział 1. PRZEPISY OGÓLNE

§ 1. 1. Uchwała się miejscowy plan zagospodarowania przestrzennego dla obszaru położonego przy ul. Ogrodowej w obrębie Stary Zdrój, MPZP STARY ZDRÓJ - UL. OGRODOWA, którego obowiązujące ustalenia zostają wyrażone w postaci:

- 1) tekstu planu miejscowego, stanowiącego niniejszą uchwałę;
- 2) rysunku planu miejscowego, stanowiącego załącznik nr 1 do niniejszej uchwały.

2. Pozostałymi załącznikami do niniejszej uchwały są:

- 1) załącznik nr 2 - rozstrzygnięcie o sposobie rozpatrzenia uwag wniesionych do projektu planu miejscowego;
- 2) załącznik nr 3 - rozstrzygnięcie o sposobie realizacji, zapisanych w planie miejscowym, inwestycji z zakresu infrastruktury technicznej, które należą do zadań własnych gminy oraz zasadach ich finansowania, zgodnie z przepisami o finansach publicznych;
- 3) załącznik nr 4 - dane przestrzenne, o których mowa w art. 67a ust. 2 pkt 3 i ust. 5 ustawy o planowaniu i zagospodarowaniu przestrzennym.

§ 2. Ilekroć w dalszych przepisach niniejszej uchwały mowa o:

- 1) RYSUNKU PLANU MIEJSCOWEGO - należy przez to rozumieć rysunek w skali 1:1000 stanowiący załącznik nr 1 do niniejszej uchwały, którego obowiązujące ustalenia określono w legendzie;
- 2) USTAWIE - należy przez to rozumieć ustawę o planowaniu i zagospodarowaniu przestrzennym;

- 3) TERENIE - należy przez to rozumieć obszar ograniczony na rysunku planu miejscowego liniami rozgraniczającymi, oznaczony symbolem przeznaczenia;
- 4) PRZEZNACZENIU TERENU - należy przez to rozumieć formy zagospodarowania, określone dla danego przeznaczenia z dopuszczeniem realizacji niezbędnych elementów towarzyszących takich jak: zieleń, urządzenia infrastruktury technicznej oraz elementy obsługi komunikacyjnej;
- 5) NIEUCIĄŻLIWYCH USŁUGACH - należy przez to rozumieć działalność, która nie została zaliczona do przedsięwzięć mogących zawsze i potencjalnie znacząco oddziaływać na środowisko, przy czym za nieuciążliwe rozumie się również przedsięwzięcia mogące potencjalnie znacząco oddziaływać na środowisko, dla których przeprowadzona na podstawie aktualnych przepisów prawa odpowiednia ocena nie wykaże znaczącego oddziaływania na środowisko;
- 6) OBSŁUDZE KOMUNIKACYJNEJ - należy przez to rozumieć dojazdy i dojścia oraz inne elementy związane z zapewnieniem prawidłowej obsługi nieruchomości, w szczególności: place manewrowe, miejsca parkingowe, chodniki wraz z niezbędną infrastrukturą;
- 7) ZAKAZIE ZABUDOWY - należy przez to rozumieć wykluczenie możliwości lokalizacji budynków lub wiat na danym terenie.

Rozdział 2.

ZASADY OCHRONY I KSZTAŁTOWANIA ŁADU PRZESTRZENNEGO ORAZ ZABUDOWY - PRZEZNACZENIE TERENU

§ 3.1. Zasady określone w niniejszym paragrafie podlegają ograniczeniom określonym w rozdziale 4 niniejszej uchwały, zawierającym szczególne warunki zagospodarowania terenów oraz ograniczenia w ich użytkowaniu.

2. Wyznacza się teren usług turystyki lub usług zdrowia i pomocy społecznej, oznaczony na rysunku planu miejscowego symbolem 1UT-UZ, dla którego obowiązują następujące ustalenia:

- 1) przeznaczenie terenu:
 - a) nieuciążliwe usługi turystyki,
 - b) nieuciążliwe usługi zdrowia w szczególności usługi związane z lecznictwem uzdrowiskowym;
- 2) wskaźniki oraz zasady zagospodarowania terenu:
 - a) tereny wydzielone w celu poprawy warunków zagospodarowania na nieruchomościach przyległych,
 - b) na całym terenie obowiązuje zakaz lokalizacji budynków oraz wiat, w związku z powyższym nie określa się:
 - gabarytów oraz maksymalnej wysokości projektowanej zabudowy,
 - pokrycie i geometria dachu,
 - zasad kształtowania zabudowy,
 - wielkości powierzchni zabudowy w stosunku do powierzchni działki lub terenu,
 - maksymalnej i minimalnej intensywności zabudowy,
 - minimalnej liczby miejsc do parkowania oraz sposobu ich realizacji,
 - linii zabudowy,
 - c) powierzchnia biologicznie czynna - nie mniej niż 75% powierzchni działki budowlanej,
 - d) przy projektowaniu poszczególnych elementów zagospodarowania należy uwzględnić zasady wynikające z uniwersalnego projektowania, w szczególności służące zapewnieniu dostępności architektonicznej osobom ze szczególnymi potrzebami;
- 3) w zakresie miejsc do parkowania: dopuszcza się lokalizację niezadaszonych miejsc parkingowych, w ramach których dopuszcza się lokalizację miejsc parkingowych dla pojazdów zaopatrzonych w kartę parkingową.

Rozdział 3.

ZASADY MODERNIZACJI, ROZBUDOWY I BUDOWY SYSTEMÓW KOMUNIKACJI ORAZ INFRASTRUKTURY TECHNICZNEJ

§ 4. 1. Zasady określone w niniejszym paragrafie podlegają ograniczeniom określonym w rozdziale 4 niniejszej uchwały, zawierającym szczególne warunki zagospodarowania terenów oraz ograniczenia w ich użytkowaniu.

2. Zasady modernizacji, rozbudowy i budowy systemów komunikacji:

- 1) obsługa komunikacyjna - od strony ulicy Ogrodowej;
- 2) lokalizacja nowych zjazdów i wjazdów - na zasadach określonych w aktualnych przepisach prawa;
- 3) powiązanie z zewnętrznym układem komunikacyjnym - zgodnie z rysunkiem planu miejscowego.

§ 5. 1. Dopuszcza się lokalizację niezbędnych dystrybucyjnych sieci i urządzeń infrastruktury technicznej na całym obszarze objętym planem miejscowym, przy czym ich budowa oraz rozbudowa nie może powodować nowych ograniczeń w zagospodarowaniu terenu.

2. Powiązanie z zewnętrzną siecią infrastruktury technicznej zgodnie z zasadami określonymi w niniejszym paragrafie.

3. W zakresie urządzeń wytwarzających energię z odnawialnych źródeł energii - wyklucza się lokalizację urządzeń i instalacji wykorzystujących energię wiatru, biogaz rolniczy oraz głębinowych pomp ciepła.

4. Zasady modernizacji, rozbudowy i budowy infrastruktury technicznej związanej z zaopatrzeniem w wodę - ustala się zaopatrzenie w wodę z wodociągu miejskiego - po rozbudowie.

5. Zasady modernizacji, rozbudowy i budowy infrastruktury technicznej związanej z zaopatrzeniem w energię elektryczną - ustala się zaopatrzenie w energię elektryczną - z istniejącej i planowanej sieci i urządzeń infrastruktury elektroenergetycznej, przy czym budowę nowej elektroenergetycznej sieci dystrybucyjnej średniego i niskiego napięcia należy realizować w formie podziemnych linii kablowych - z zastrzeżeniem ust. 1. Dla napowietrznych i kablowych linii elektroenergetycznych należy zachować odpowiednie pasy technologiczne wynikające z obowiązujących przepisów odrębnych i norm.

6. Zasady modernizacji, rozbudowy i budowy infrastruktury technicznej związanej z zaopatrzeniem w energię ciepłą - ustala się ogrzewanie indywidualne lub zdalaczynne - na zasadach określonych w odpowiednich przepisach prawa, w szczególności dotyczących ograniczeń i zakazów w zakresie eksploatacji instalacji, w których następuje spalanie paliw.

7. Zasady modernizacji, rozbudowy i budowy infrastruktury technicznej związanej z zaopatrzeniem w gaz - ustala się zaopatrzenie w gaz z dystrybucyjnej sieci gazowej realizowanej w oparciu o obowiązujące przepisy - z zastrzeżeniem ust. 1. Dopuszcza się stosowanie rozwiązań indywidualnych, w tym zbiorników zaopatrzenia w gaz płynny - na zasadach określonych w odpowiednich przepisach prawa.

8. W zakresie zasad modernizacji, rozbudowy i budowy infrastruktury technicznej związanej z unieszkodliwianiem odpadów ustala się gromadzenie odpadów w przystosowanych pojemnikach oraz zorganizowany wywóz na składowisko odpadów - na zasadach określonych w aktualnych przepisach prawa.

9. Zasady modernizacji, rozbudowy i budowy infrastruktury technicznej związanej z odprowadzaniem ścieków:

- 1) ustala się system grupowego odprowadzenia ścieków do kanalizacji oraz oczyszczalni ścieków;
- 2) dopuszcza się budowę nowych sieci kanalizacyjnych dla zwiększenia zdolności sieci do zaspokojenia potrzeb w zakresie zbiorowego odprowadzania ścieków;
- 3) dopuszcza się przebudowę istniejących sieci kanalizacyjnych stosownie do potrzeb wynikających z planowanego zagospodarowania terenu.

10. W zakresie zasad modernizacji, rozbudowy i budowy infrastruktury technicznej związanej z odprowadzaniem wód opadowych i roztopowych - ustala się system kanalizacji deszczowej lub inne rozwiązania, w szczególności odprowadzenie wód opadowych na teren własny oraz działania związane ze zwiększaniem retencji wód - na zasadach określonych w aktualnych przepisach prawa.

11. W zakresie zasad modernizacji, rozbudowy i budowy infrastruktury technicznej związanej z telekomunikacją - dopuszcza się realizację obiektów budowlanych dla świadczenia usług w formie tradycyjnej - przewodowej, jak również z wykorzystaniem nowych technologii, w szczególności bezprzewodowych - na zasadach określonych w aktualnych przepisach prawa - z zastrzeżeniem ust. 1.

Rozdział 4.

ZASADY OCHRONY ŚRODOWISKA, PRZYRODY, KRAJOBRAZU ORAZ OCHRONY DZIEDZICTWA KULTUROWEGO I ZABYTKÓW, W TYM KRAJOBRAZÓW KULTUROWYCH, A TAKŻE ZASADY KSZTAŁTOWANIA KRAJOBRAZU

§ 6. W zakresie ochrony przyrody – cały obszar objęty planem miejscowym położony jest w granicach otuliny Parku Narodowego Gór Stołowych, dlatego należy uwzględnić wytyczne zawarte w aktualnych przepisach prawa.

§ 7. 1. Cały obszar objęty planem miejscowym znajduje się w graniach GZWP nr 341 Niecka Wewnętrzna Kudowa Zdrój - Bystrzyca Kłodzka, dlatego należy uwzględnić wytyczne zawarte w aktualnych przepisach prawa dotyczące ww. GZWP.

2. W zakresie ochrony środowiska ustala się:

- 1) cały obszar objęty planem miejscowym położony jest w granicach udokumentowanego złoża wód leczniczych „Polanica-Zdrój” oraz obszaru i terenu górniczego dla niego ustanowionego, w związku z czym należy uwzględnić wytyczne zawarte w aktualnych przepisach prawa dotyczących ww. złoża;
- 2) działania podejmowane w granicach terenu górniczego utworzonego dla eksploatacji wód leczniczych ze złoża „Polanica Zdrój” w zakresie projektowania, wykonywania, eksploatacji i likwidacji inwestycji powinny uwzględnić potrzebę zabezpieczenia przed niekorzystnymi zmianami ilościowymi i jakościowymi złoża wód leczniczych „Polanica-Zdrój”, które podlega ochronie na podstawie przepisów odrębnych;
- 3) cały obszar objęty planem miejscowym położony jest w granicach strefy ochrony uzdrowiskowej „A” obszaru uzdrowiska, dlatego należy uwzględnić wytyczne zawarte w Statucie Uzdrowiska oraz aktualnych przepisach prawa dotyczących ww. strefy;
- 4) ochronę przed hałasem według standardów akustycznych, określonych w aktualnych przepisach prawa, dotyczących dopuszczalnych poziomów hałasu w środowisku tj. dla terenu oznaczonego na rysunku planu miejscowego symbolem UT-UZ, jak dla strefy ochronnej „A” uzdrowiska.

3. W zakresie ochrony krajobrazu oraz ochrony dziedzictwa kulturowego i zabytków, w tym krajobrazów kulturowych, a także zasad kształtowania krajobrazu ustala się:

- 1) ze względu na położenie obszaru objętego planem miejscowym na terenie historycznego układu urbanistycznego miasta Polanica-Zdrój wpisanego do rejestru zabytków pod nr 489/681/Wł decyzją z dnia 08.12.1977 r. obowiązują następujące zasady:
 - a) należy zachować i wyeksponować elementy historycznego układu przestrzennego tj. rozplanowania dróg, ulic i placów, linie zabudowy, kompozycje wnętrz urbanistycznych oraz kompozycje historycznej zieleni,
 - b) ustala się zakaz wprowadzania nowych przegrodzeń dzielących optycznie historyczne zespoły zabudowy,
 - c) należy preferować inwestycje stanowiące rozszerzenie lub uzupełnienie już istniejących form zainwestowania terenu, przy założeniu maksymalnego zachowania i utrwalania istniejących już relacji oraz pod warunkiem, iż nie kolidują one z historycznym charakterem obiektu,
 - d) ustala się obowiązek kablowania istniejących oraz realizacji jako kablowe nowych linii elektroenergetycznych i telekomunikacyjnych,
 - e) obiekty i urządzenia telekomunikacyjne należy projektować w sposób uwzględniający historyczne walory obiektów, jak również ustala się obowiązek maskowania obiektów i urządzeń telekomunikacyjnych;

- 2) ze względu na położenie obszaru objętego planem miejscowym na terenie obszaru obserwacji archeologicznej dla średniowiecznej miejscowości w najstarszej części Zdroju (układ urbanistyczny wpisany do rejestru) oraz d. wsi Altheide obowiązują następujące zasady:
 - a) na obszarze wyszczególnionym w wykazie zabytków, z uwagi na domniemanie zawartości reliktywów archeologicznych (w sąsiedztwie nagromadzenia udokumentowanych stanowisk archeologicznych, a także w obszarze wsi o metryce średniowiecznej wprowadza się strefę ochrony zabytków archeologicznych. Na obszarze tym dla inwestycji związanych z pracami ziemnymi wymagane jest przeprowadzenie badań archeologicznych, zgodnie z przepisami odrębnymi;
- 3) w celu ochrony krajobrazu: przy realizacji inwestycji zaleca się, by planowane zagospodarowanie terenu zostało harmonijnie wkomponowane w krajobraz.

Rozdział 5.

POZOSTAŁE USTALENIA PLANU MIEJSCOWEGO

§ 8. 1. Stawki procentowe, na podstawie których nalicza się opłatę, o której mowa w art. 36 ust. 4 ustawy ustala się w wysokości 30%.

2. W planie miejscowym nie określa się:

- 1) zasad i warunków scalania i podziału nieruchomości - ze względu, iż obszar planu miejscowego obejmuje jedynie niewielki fragment działki;
- 2) wymagań wynikających z potrzeb kształtowania przestrzeni publicznych - ze względu na brak terenów uznanych za przestrzeń publiczną;
- 3) granic i sposobów zagospodarowania: obszarów szczególnego zagrożenia powodzią oraz zagrożonych osuwaniem się mas ziemnych, krajobrazów priorytetowych określonych w audycie krajobrazowym oraz w planach zagospodarowania przestrzennego województwa - ze względu na brak takich terenów i obszarów;
- 4) zasad ochrony dóbr kultury współczesnej - ze względu na brak takich elementów w granicach opracowania;
- 5) sposobu i terminu tymczasowego zagospodarowania, urządzania i użytkowania terenów - ze względu na brak potrzeby takiego zagospodarowania;
- 6) zasad i sposobów zagospodarowania zabudowy oraz infrastruktury technicznej wymagającej rehabilitacji - ze względu na brak takich elementów w granicach opracowania.

Rozdział 6.


USTALENIA KOŃCOWE

§ 9. 1. Wykonanie uchwały powierza się Burmistrzowi Miasta Polanica-Zdrój.

2. Uchwała wchodzi w życie po upływie 14 dni od dnia ogłoszenia w Dzienniku Urzędowym Województwa Dolnośląskiego.

Przewodnicząca Rady Miejskiej w Polanicy-Zdroju:
Marlena Runiewicz-Wac

RYSUNEK PLANU MIEJSCOWEGO

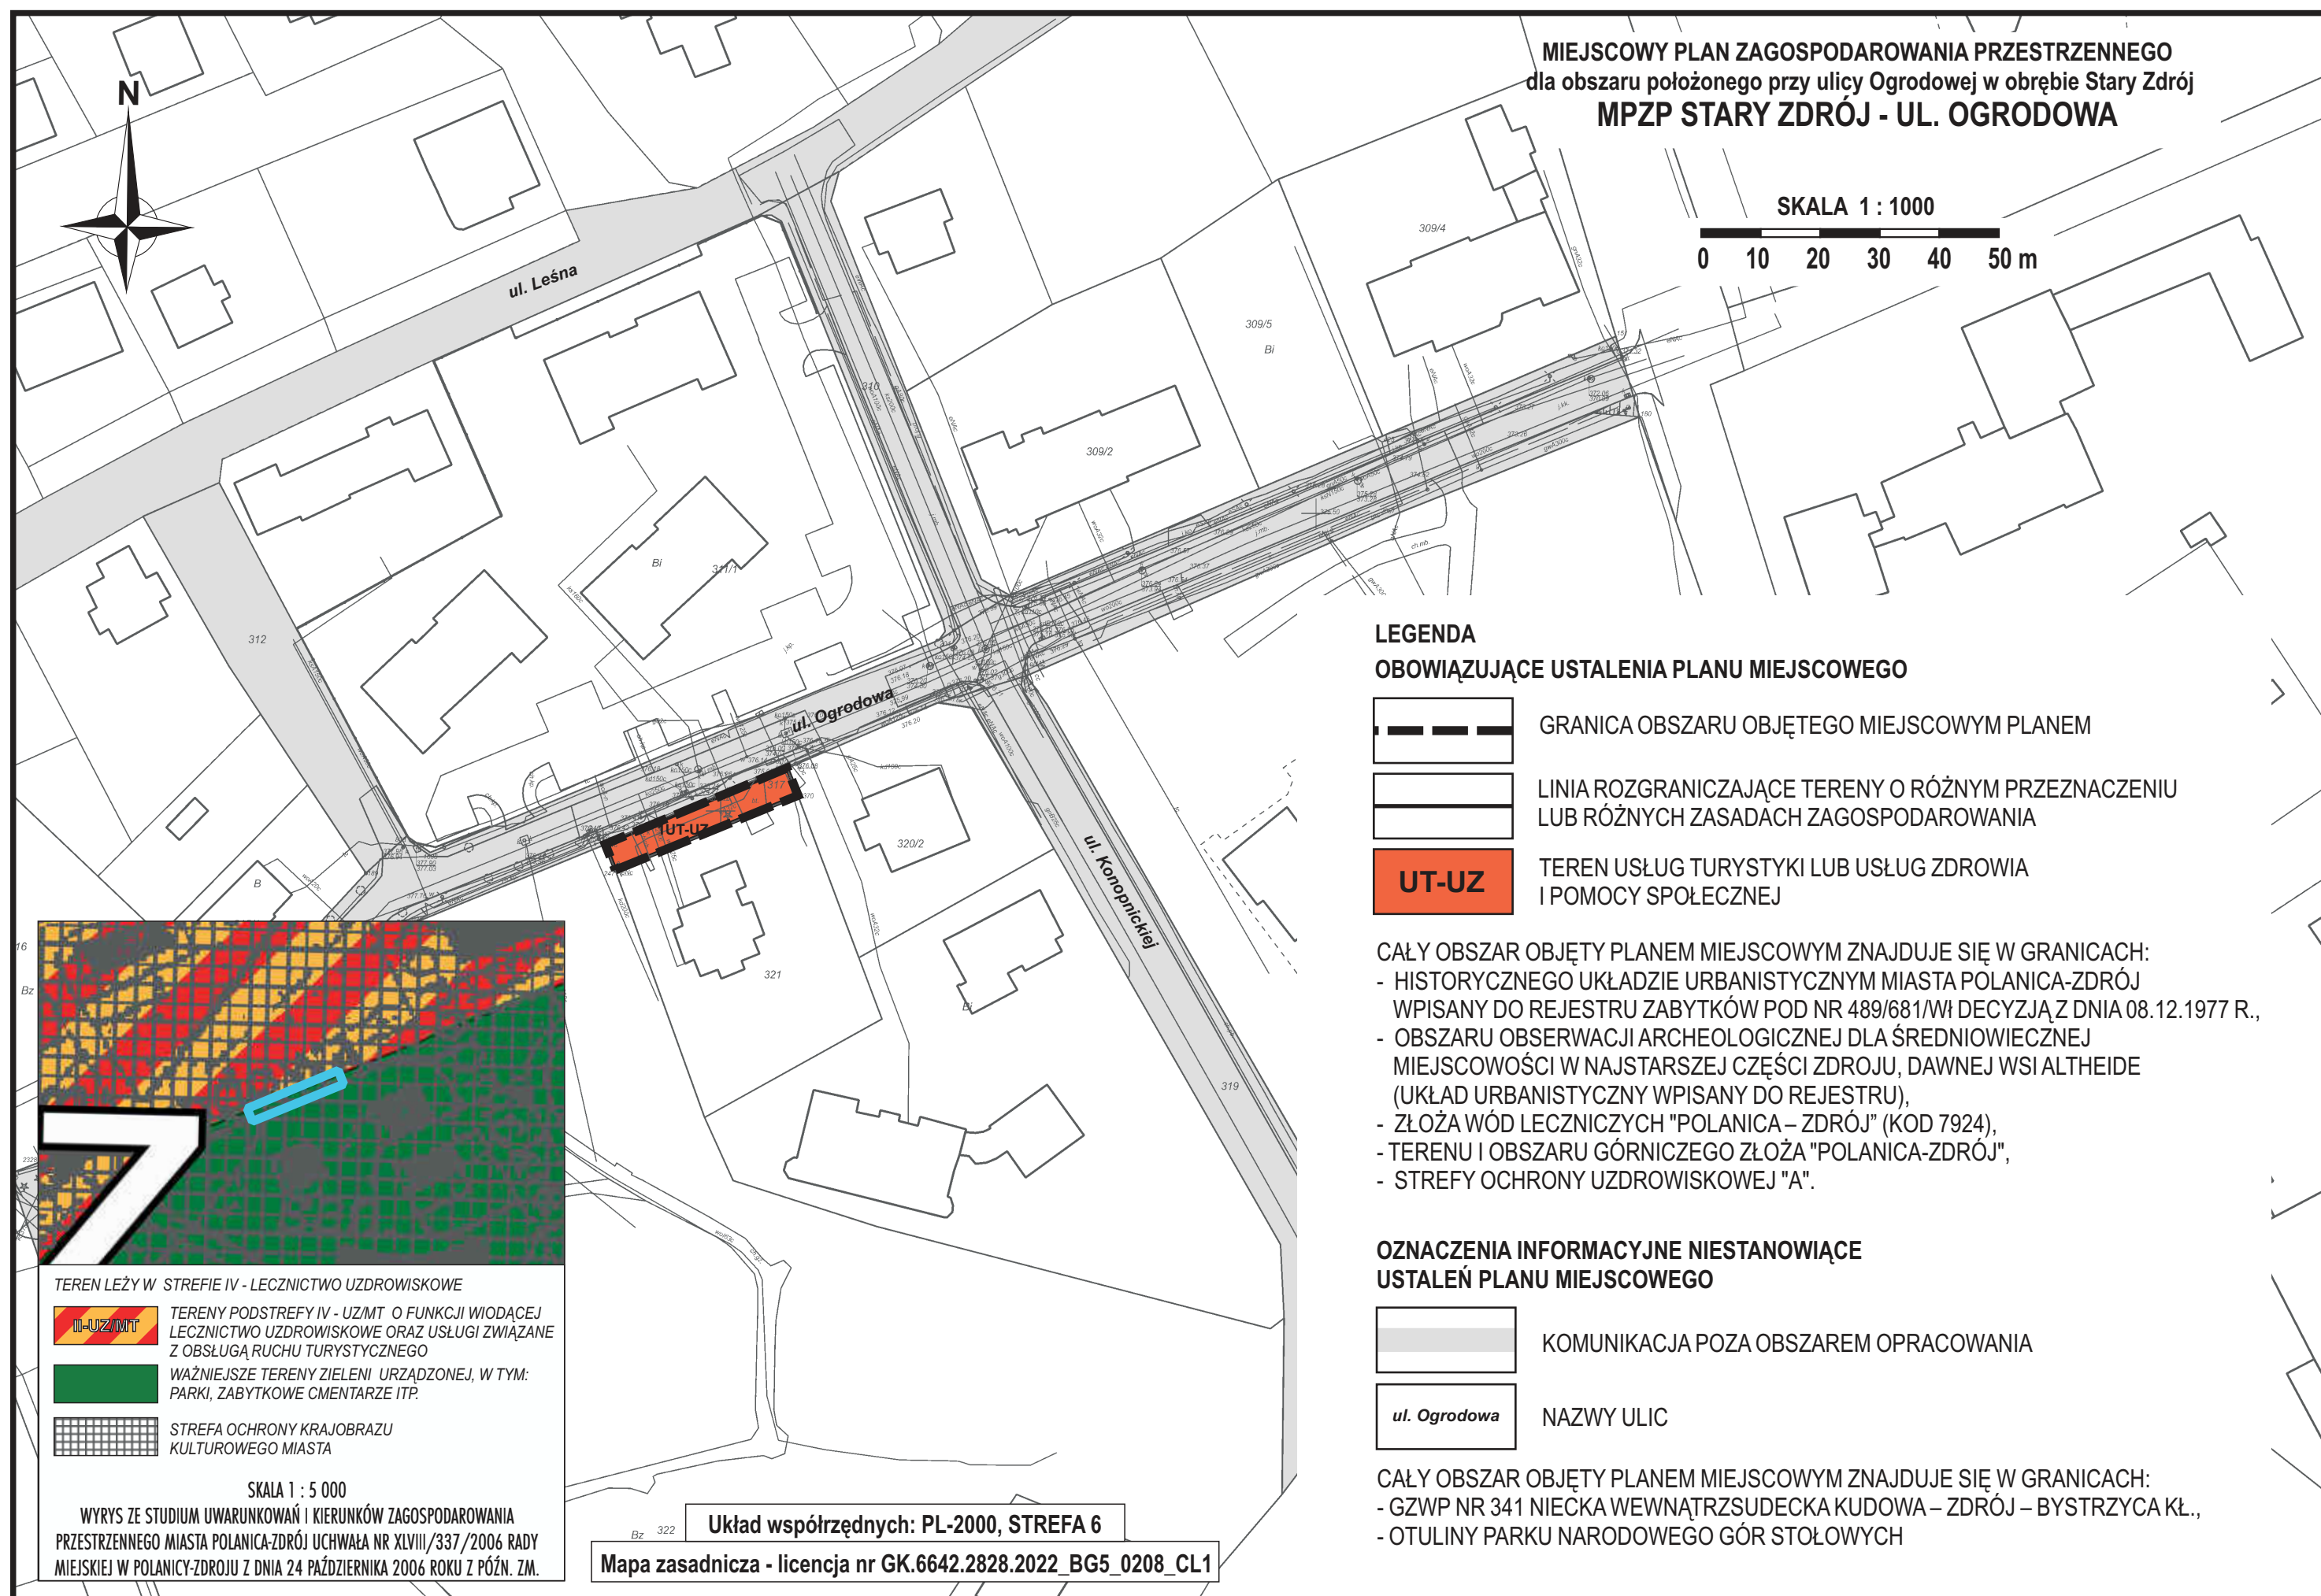

Załącznik Nr 2 do uchwały Nr XVIII/151/2023
Rady Miejskiej w Polanicy-Zdroju
z dnia 27 grudnia 2023 r.

Rozstrzygnięcie
o sposobie rozpatrzenia uwag wniesionych do projektu miejscowego planu zagospodarowania
przestrzennego MPZP STARY ZDRÓJ - UL. OGRODOWA

Na podstawie art. 18 ust. 2 pkt 5 ustawy z dnia 8 marca 1990 r. o samorządzie gminnym (Dz. U. z 2023 r. poz. 40 z późn. zm.), art. 20 ust. 1 ustawy z dnia 27 marca 2003 r. o planowaniu i zagospodarowaniu przestrzennym (Dz. U. z 2023 r. poz. 977 z późn. zm.) w brzmieniu określonym zgodnie z art. 67, ust. 3, pkt 4 ustawy z dnia 7 lipca 2023 r. o zmianie ustawy o planowaniu i zagospodarowaniu przestrzennym oraz niektórych innych ustaw (Dz. U. z 2023 r., poz. 1688) oraz stanowiska Burmistrza Miasta Polanicy-Zdroju z dnia 17 listopada 2023 r. o braku uwag wniesionych w trakcie wyłożenia do publicznego wglądu projektu miejscowego planu zagospodarowania przestrzennego MPZP STARY ZDRÓJ - UL. OGRODOWA dla obszaru położonego przy ul. Ogrodowej w obrębie Stary Zdrój, odstępuje się od rozstrzygnięcia.

Załącznik Nr 3 do uchwały Nr XVIII/151/2023
Rady Miejskiej w Polanicy-Zdroju
z dnia 27 grudnia 2023 r.

Rozstrzygnięcie
o sposobie realizacji, zapisanych w planie, inwestycji z zakresu infrastruktury technicznej, które należą
do zadań własnych gminy oraz zasadach ich finansowania, zgodnie z przepisami
o finansach publicznych

Na podstawie art. 20 ust. 1 ustawy z dnia 27 marca 2003 r. o planowaniu i zagospodarowaniu przestrzennym (Dz. U. z 2023 r. poz. 977 z późn. zm.) w brzmieniu określonym zgodnie z art. 67, ust. 3, pkt 4 ustawy z dnia 7 lipca 2023 r. o zmianie ustawy o planowaniu i zagospodarowaniu przestrzennym oraz niektórych innych ustaw (Dz. U. z 2023 r., poz. 1688), art. 7 ust. 1 pkt 3 ustawy z 8 marca 1990 r. o samorządzie gminnym (Dz. U. z 2023 r. poz. 40 z późn. zm.) stwierdza się, iż realizacja ustaleń MPZP STARY ZDRÓJ - UL. OGRODOWA dla obszaru położonego przy ul. Ogrodowej w obrębie Stary Zdrój w zakresie infrastruktury drogowej oraz infrastruktury technicznej nie będzie generować nowych kosztów. Projekt nie przewiduje budowy nowych dróg publicznych, a dalsza rozbudowa infrastruktury technicznej będzie odbywać się z zgodnie z zasadami określonymi w wieloletnich programach rozwoju miasta Polanica-Zdrój.

Załącznik Nr 4 do uchwały Nr XVIII/151/2023

Rady Miejskiej w Polanicy-Zdroju

z dnia 27 grudnia 2023 r.

Zalacznik4.gml

Dane przestrzenne, o których mowa w art. 67a ust. 3 i 5 ustawy o planowaniu i zagospodarowaniu przestrzennym ujawnione zostaną po kliknięciu w ikonę