



DZIENNIK URZĘDOWY

WOJEWÓDZTWA DOLNOŚLĄSKIEGO

Wrocław, dnia 22 lipca 2024 r.

Poz. 4012

UCHWAŁA NR VI/93/24 RADY MIEJSKIEJ WROCŁAWIA

z dnia 11 lipca 2024 r.

w sprawie uchwalenia miejscowego planu zagospodarowania przestrzennego w rejonie ulicy Słowiańskiej we Wrocławiu

Na podstawie art. 18 ust. 2 pkt 5 ustawy z dnia 8 marca 1990 r. o samorządzie gminnym (Dz. U. z 2024 r. poz. 609 i 721) i art. 20 ust. 1 ustawy z dnia 27 marca 2003 r. o planowaniu i zagospodarowaniu przestrzennym (Dz. U. z 2023 r. poz. 977, z późn. zm.¹⁾), w związku z uchwałą nr LXI/1590/22 Rady Miejskiej Wrocławia z dnia 24 listopada 2022 r. w sprawie przystąpienia do sporządzenia miejscowego planu zagospodarowania przestrzennego w rejonie ulicy Słowiańskiej we Wrocławiu (Biuletyn Urzędowy Rady Miejskiej Wrocławia poz. 403) Rada Miejska Wrocławia uchwala, co następuje:

Rozdział 1. Przepisy ogólne

§ 1. 1. Miejscowy plan zagospodarowania przestrzennego w rejonie ulicy Słowiańskiej we Wrocławiu, zwany dalej planem, obejmuje obszar przedstawiony na rysunku planu w skali 1:1000, stanowiącym załącznik nr 1 do uchwały.

2. W planie nie określa się:

- 1) zasad ochrony dóbr kultury współczesnej – ze względu na brak dóbr kultury współczesnej;
- 2) granic i sposobów zagospodarowania obiektów podlegających ochronie, na podstawie odrębnych przepisów, terenów górniczych, a także obszarów szczególnego zagrożenia powodzią, obszarów osuwania się mas ziemnych, krajobrazów priorytetowych określonych w audycie krajobrazowym oraz w planach zagospodarowania przestrzennego województwa – ze względu na brak takich terenów, obszarów, obiektów oraz krajobrazów priorytetowych;
- 3) sposobu i terminu tymczasowego zagospodarowania, urządzania i użytkowania terenów – ze względu na brak potrzeby takiego zagospodarowania;
- 4) granic obszarów wymagających przeprowadzenia scaleń i podziałów nieruchomości – ze względu na brak potrzeby wyznaczania takich obszarów;
- 5) granic obszarów wymagających rekultywacji – ze względu na brak potrzeby wyznaczania takich obszarów;
- 6) granic terenów oraz ich stref ochronnych, o których mowa w art. 15 ust. 3 pkt 3a ustawy z dnia 27 marca 2003 r. o planowaniu i zagospodarowaniu przestrzennym – ze względu na brak potrzeby wyznaczania takich terenów oraz ich stref ochronnych;

¹⁾Zmiany tekstu jednolitego wymienionej ustawy zostały ogłoszone w Dz. U. z 2023 r. poz. 1506, 1597, 1688, 1890, 2029 i 2739.

- 7) granic terenów pod budowę obiektów handlowych o powierzchni sprzedaży powyżej 2000 m² – ze względu na brak potrzeby wyznaczania takich terenów;
- 8) granic terenów inwestycji celu publicznego o znaczeniu ponadlokalnym, umieszczonych w planie zagospodarowania przestrzennego województwa lub w ostatecznych decyzjach o lokalizacji drogi publicznej, linii kolejowej, linii tramwajowej, lotniska użytku publicznego, sieci przesyłowej, budowli przeciwpowodziowej, sieci szerokopasmowej, inwestycji w zakresie terminalu, inwestycji w zakresie Centralnego Portu Komunikacyjnego, przedsięwzięcia Euro 2012 lub decyzji lokalizacyjnych wydanych przez Komisję Planowania przy Radzie Ministrów w związku z realizacją inwestycji w zakresie obronności i bezpieczeństwa państwa – ze względu na brak występowania takich terenów;
- 9) granic terenów rekreacyjno-wypoczynkowych oraz terenów służących organizacji imprez masowych – ze względu na brak potrzeby wyznaczania takich terenów;
- 10) granic pomników zagłady oraz ich stref ochronnych – ze względu na brak takich pomników oraz ich stref ochronnych;
- 11) granic terenów zamkniętych i granic stref ochronnych terenów zamkniętych – ze względu na brak takich terenów oraz ich stref ochronnych;
- 12) kolorystyki obiektów budowlanych oraz pokrycia dachów – ze względu na brak potrzeby takich regulacji;
- 13) minimalnej powierzchni nowo wydzielonych działek budowlanych – ze względu na brak potrzeby takich regulacji.

§ 2. Określenia stosowane w uchwale oznaczają:

- 1) dojazd – dojazd pojazdem samochodowym;
- 2) nieprzekraczalna linia zabudowy – linia ograniczająca fragment terenu, na wyłącznie którym dopuszcza się budynki oraz określone w ustaleniach planu budowle; linia ta nie dotyczy części obiektów budowlanych znajdujących się w całości pod poziomem terenu, balkonów, wykuszy, loggii, gzymsów, okapów, zadaszeń nad wejściami do budynków, elementów odwodnienia, elementów wystroju elewacji, schodów prowadzących do budynków, pochylni i innych podobnych elementów budynków, których zasięg może być ograniczony w ustaleniach planu;
- 3) sieci uzbrojenia – przewody wodociągowe i kanalizacyjne, gazociągi, sieci ciepłownicze, linie kablowe sieci telekomunikacyjnej i elektroenergetycznej, oraz inne podobne przewody, a także urządzenia melioracyjne wraz z urządzeniami niezbędnymi do ich funkcjonowania oraz stacje ładowania pojazdów elektrycznych;
- 4) obiekty infrastruktury technicznej – obiekty budowlane związane z funkcjonowaniem sieci uzbrojenia: stacje transformatorowe, stacje gazowe, obiekty infrastruktury wodociągowej, kanalizacyjnej i ciepłowniczej wraz z urządzeniami niezbędnymi do ich funkcjonowania;
- 5) system gospodarowania wodami opadowymi i roztopowymi – rozwiązania techniczne służące do zagospodarowania wód opadowych i roztopowych w miejscu ich opadu, a także ich stopniowego uwalniania oraz opóźniania spływu;
- 6) teren – część obszaru objętego planem wyznaczona linią rozgraniczającą, oznaczona symbolem.

§ 3. 1. Integralną częścią planu jest rysunek planu, o którym mowa w § 1 ust. 1.

2. Następujące oznaczenia graficzne na rysunku planu są obowiązującymi ustaleniami planu:

- 1) granica obszaru objętego miejscowym planem zagospodarowania przestrzennego tożsama z: granicą strefy ochrony konserwatorskiej zabytków archeologicznych W, granicą obszaru rehabilitacji istniejącej zabudowy i infrastruktury technicznej, granicą obszaru wymagającego przekształceń, granicą terenu rozmieszczenia inwestycji celu publicznego o znaczeniu lokalnym;
- 2) linia rozgraniczająca tereny o różnym przeznaczeniu lub różnych zasadach zagospodarowania;
- 3) nieprzekraczalna linia zabudowy;
- 4) drzewo do zachowania.

3. Stwierdzenie, że plan nie narusza ustaleń Studium uwarunkowań i kierunków zagospodarowania przestrzennego Wrocławia, stanowi załącznik nr 2 do uchwały.

4. Rozstrzygnięcie o sposobie rozpatrzenia uwag do projektu planu stanowi załącznik nr 3 do uchwały.

5. Rozstrzygnięcie o sposobie realizacji, zapisanych w planie, inwestycji z zakresu infrastruktury technicznej, które należą do zadań własnych gminy, oraz zasadach ich finansowania, zgodnie z przepisami o finansach publicznych, stanowi załącznik nr 4 do uchwały.

6. Dane przestrzenne, o których mowa w art. 67a ust. 3 i 5 ustawy z dnia 27 marca 2003 r. o planowaniu i zagospodarowaniu przestrzennym, stanowią załącznik nr 5 do uchwały.

Rozdział 2.

Ustalenia dla całego obszaru objętego planem

§ 4. Na każdym terenie dopuszcza się zieleń i urządzenia budowlane towarzyszące klasom przeznaczenia dopuszczonym na tym terenie.

§ 5. Obowiązują następujące ustalenia dotyczące ochrony i kształtowania środowiska i krajobrazu oraz ochrony przyrody:

- 1) na powierzchniach niezabudowanych i nieutwardzonych obowiązuje zieleń lub teren biologicznie czynny;
- 2) zgodnie z przepisami dotyczącymi ochrony środowiska w zakresie ochrony przed hałasem teren oznaczony na rysunku planu symbolem 1UZ należy do terenów w strefie śródmiejskiej miast powyżej 100 tysięcy mieszkańców;
- 3) w zakresie gospodarki odpadami obowiązują przepisy odrębne.

§ 6. Obowiązują następujące ustalenia dotyczące ochrony dziedzictwa kulturowego i zabytków, w tym krajobrazów kulturowych:

- 1) następujący wskazany na rysunku planu obszar ujęty jest w gminnej ewidencji zabytków – Zarządzenie nr 12549/14 Prezydenta Wrocławia z dnia 24 listopada 2014 r. w sprawie założenia gminnej ewidencji zabytków Wrocławia: fragment historycznego układu urbanistycznego Przedmieścia Odrzańskiego wraz z Wyspą Mieszcząską i Wyspami Odrzańskimi, stanowiący część Śródmieścia we Wrocławiu;
- 2) w odniesieniu do obszaru ujętego w gminnej ewidencji zabytków, o którym mowa w pkt 1, ochronie podlegają:
 - a) układ przestrzenny,
 - b) relacje przestrzenne;
- 3) ustala się strefę ochrony konserwatorskiej zabytków archeologicznych W na całym obszarze objętym planem;
- 4) w strefie, o której mowa w pkt 3, ochronie podlegają potencjalne zabytki archeologiczne.

§ 7. Wyznacza się granicę obszaru rehabilitacji istniejącej zabudowy i infrastruktury technicznej tożsamą z granicą obszaru objętego miejscowym planem zagospodarowaniem przestrzennego.

§ 8. Wyznacza się granicę obszaru wymagającego przekształceń tożsamą z granicą obszaru objętego miejscowym planem zagospodarowaniem przestrzennego.

§ 9. Wyznacza się granicę terenu rozmieszczenia inwestycji celu publicznego o znaczeniu lokalnym, tożsamą z granicą obszaru objętego miejscowym planem zagospodarowaniem przestrzennego.

§ 10. Obowiązują następujące ustalenia dotyczące zasad scalania i podziału nieruchomości:

- 1) dopuszcza się scalanie i podział nieruchomości;
- 2) powierzchnia działki nie może być mniejsza niż 2 m²;
- 3) szerokość frontu działki nie może być mniejsza niż 2 m;
- 4) kąt położenia granicy działki w stosunku do pasa drogowego nie może być mniejszy niż 45°.

§ 11. Obowiązują następujące ustalenia dotyczące zasad modernizacji, rozbudowy i budowy systemu komunikacji oraz sposobu parkowania:

- 1) ciągi piesze, rowerowe i pieszo-rowerowe dopuszcza się na całym obszarze objętym planem;
- 2) w strefach ruchu obowiązują stanowiska postojowe przeznaczone do parkowania pojazdów zaopatrzonych w kartę parkingową co najmniej w liczbie:
 - a) 1 stanowisko postojowe – jeżeli liczba stanowisk wynosi od 6 do 15,
 - b) 2 stanowiska postojowe – jeżeli liczba stanowisk wynosi od 16 do 40,
 - c) 3 stanowiska postojowe – jeżeli liczba stanowisk wynosi od 41 do 100,
 - d) 4% ogólnej liczby stanowisk postojowych jeżeli ogólna liczba stanowisk wynosi więcej niż 100.

§ 12. Obowiązują następujące ustalenia dotyczące systemów infrastruktury technicznej:

- 1) dopuszcza się sieci uzbrojenia, obiekty infrastruktury technicznej i system gospodarowania wodami opadowymi i roztopowymi;
- 2) przewody wodociągowe i kanalizacyjne, gazociągi, sieci ciepłownicze, linie kablowe sieci telekomunikacyjnej i elektroenergetycznej, oraz inne podobne przewody dopuszcza się wyłącznie jako podziemne lub usytuowane w konstrukcjach drogowych;
- 3) dla obiektów infrastruktury technicznej nie obowiązuje linia zabudowy oraz ustalenia dla terenów dotyczące:
 - a) udziału powierzchni zabudowy w powierzchni działki budowlanej,
 - b) wskaźnika intensywności zabudowy,
 - c) udziału powierzchni terenu biologicznie czynnego w powierzchni działki budowlanej;
- 4) zaopatrzenie w wodę dopuszcza się z sieci wodociągowej;
- 5) odprowadzenie ścieków bytowych i przemysłowych dopuszcza się wyłącznie siecią kanalizacji sanitarnej lub ogólnospławnej;
- 6) zaopatrzenie w energię elektryczną dopuszcza się z sieci elektroenergetycznej oraz odnawialnych źródeł energii;
- 7) przy odprowadzaniu wód opadowych i roztopowych obowiązuje stosowanie rozwiązań polegających na zagospodarowaniu całości lub części wód w miejscu opadu, w szczególności poprzez gospodarcze wykorzystanie, odparowanie, rozsączanie do gruntu lub retencjonowanie;
- 8) do sieci kanalizacji deszczowej, rowów, zbiorników wodnych, cieków lub rzek dopuszcza się odprowadzenie, po zastosowaniu rozwiązań spowalniających odpływ, wyłącznie części wód opadowych i roztopowych, których zagospodarowanie, o którym mowa w pkt 7, nie było możliwe;
- 9) w przypadku braku sieci kanalizacji deszczowej, rowów, zbiorników wodnych, cieków lub rzek, dopuszcza się, po zastosowaniu rozwiązań spowalniających odpływ, odprowadzenie do kanalizacji ogólnospławnej wyłącznie części wód opadowych i roztopowych, których zagospodarowanie, o którym mowa w pkt 7, nie było możliwe;
- 10) zaopatrzenie w ciepło dopuszcza się wyłącznie z sieci ciepłowniczej lub innych niskoemisyjnych systemów grzewczych, niepowodujących przekroczeń dopuszczalnych emisji do środowiska, zgodnie z przepisami odrębnymi;
- 11) lokalizowanie urządzeń wykorzystujących energię pochodzącą z promieniowania słonecznego dopuszcza się wyłącznie na budynkach oraz budowlach przekrytych dachem;
- 12) zakazuje się lokalizacji elektrowni wiatrowych.

§ 13. Teren 1ZP ustala się jako obszar przeznaczony na cel publiczny.

§ 14. Określa się wysokość stawki procentowej, na podstawie której ustala się opłatę, o której mowa w art. 36 ust. 4 ustawy z dnia 27 marca 2003 r. o planowaniu i zagospodarowaniu przestrzennym, dla terenów oznaczonych na rysunku planu symbolami:

- 1) 1UZ na 30%;
- 2) 1ZP na 0,1%.

Rozdział 3. Ustalenia dla terenów

§ 15. 1. Dla terenu oznaczonego na rysunku planu symbolem 1UZ ustala się przeznaczenie – teren usług zdrowia i pomocy społecznej.

2. Na terenie, o którym mowa w ust. 1, obowiązują następujące ustalenia dotyczące ukształtowania zabudowy i zagospodarowania terenu:

- 1) poza zasadami usytuowania budynku, określonymi w przepisach odrębnych, dopuszcza się sytuowanie budynku zwróconego ścianą bez otworów okiennych i drzwiowych w stronę granicy z sąsiednią działką budowlaną w odległości 1,5 m od tej granicy lub bezpośrednio przy tej granicy;
- 2) w odniesieniu do budowli, nieprzekraczalna linia zabudowy dotyczy budowli przekrytych dachem;
- 3) dla przeznaczenia teren usług zdrowia i pomocy społecznej, w budynkach obowiązuje stosowanie rozwiązań technicznych, które zapewniają w nich właściwe warunki akustyczne;
- 4) wymiar pionowy budynku, mierzony od poziomu terenu przy budynku do najwyższego punktu pokrycia dachu, nie może być większy niż 12 m;
- 5) wymiar pionowy budowli, mierzony od poziomu terenu przy budowli do jej najwyższego punktu, nie może być większy niż 5 m;
- 6) kąt nachylenia połaci dachowej nie może być większy niż 12°;
- 7) udział powierzchni zabudowy w powierzchni działki budowlanej nie może być większy niż 70%;
- 8) wartość wskaźnika intensywności zabudowy może być równa lub większa od 0, przy czym nie może być większa niż 2,1;
- 9) powierzchnia terenu biologicznie czynnego musi stanowić co najmniej 10% powierzchni działki budowlanej;
- 10) nawierzchnia ziemna urządzona w sposób zapewniający naturalną vegetację roślin i retencję wód opadowych lub woda powierzchniowa musi stanowić co najmniej 5% powierzchni działki budowlanej;
- 11) obowiązuje ochrona drzew do zachowania, wyznaczonych na rysunku planu.

3. Na terenie, o którym mowa w ust. 1, obowiązują następujące ustalenia dotyczące systemu transportowego:

- 1) dojazd do terenu dopuszcza się wyłącznie od ul. Słowiańskiej;
- 2) obowiązują stanowiska postojowe dla rowerów towarzyszące obiektom co najmniej w liczbie ustalonej zgodnie z następującymi wskaźnikami: dla usług zdrowia i pomocy społecznej - 2 stanowiska postojowe na 100 m² powierzchni użytkowej.

§ 16. 1. Dla terenu oznaczonego na rysunku planu symbolem 1ZP ustala się przeznaczenie – teren zieleni urządzonej.

2. Na terenie, o którym mowa w ust. 1, obowiązują następujące ustalenia dotyczące zagospodarowania terenu:

- 1) powierzchnia terenu biologicznie czynnego musi stanowić co najmniej 80% powierzchni działki budowlanej;
- 2) nawierzchnia ziemna urządzona w sposób zapewniający naturalną vegetację, retencję wód opadowych lub woda powierzchniowa musi stanowić co najmniej 60% powierzchni działki budowlanej.

Rozdział 4. Przepisy końcowe

§ 17. Traci moc uchwała nr XXXIV/1149/09 Rady Miejskiej Wrocławia z dnia 21 maja 2009 r. w sprawie uchwalenia miejscowego planu zagospodarowania przestrzennego w rejonie placu Słowiańskiego we Wrocławiu (Dz. Urz. Woj. Doln. z 2009 r. nr 108 poz. 2224) na obszarze objętym planem.

§ 18. Wykonanie uchwały powierza się Prezydentowi Wrocławia.


§ 19. Uchwała wchodzi w życie po upływie 14 dni od dnia ogłoszenia w Dzienniku Urzędowym Województwa Dolnośląskiego.

Przewodnicząca Rady Miejskiej Wrocławia:
Agnieszka Rybczak

Załącznik nr 1
do uchwały nr VI/93/24
Rady Miejskiej Wrocławia
z dnia 11 lipca 2024 r.

MIEJSCOWY PLAN ZAGOSPODAROWANIA PRZESTRZENNEGO W REJONIE ULICY SŁOWIAŃSKIEJ WE WROCŁAWIU

ZAŁĄCZNIK NR 1 - RYSUNEK PLANU

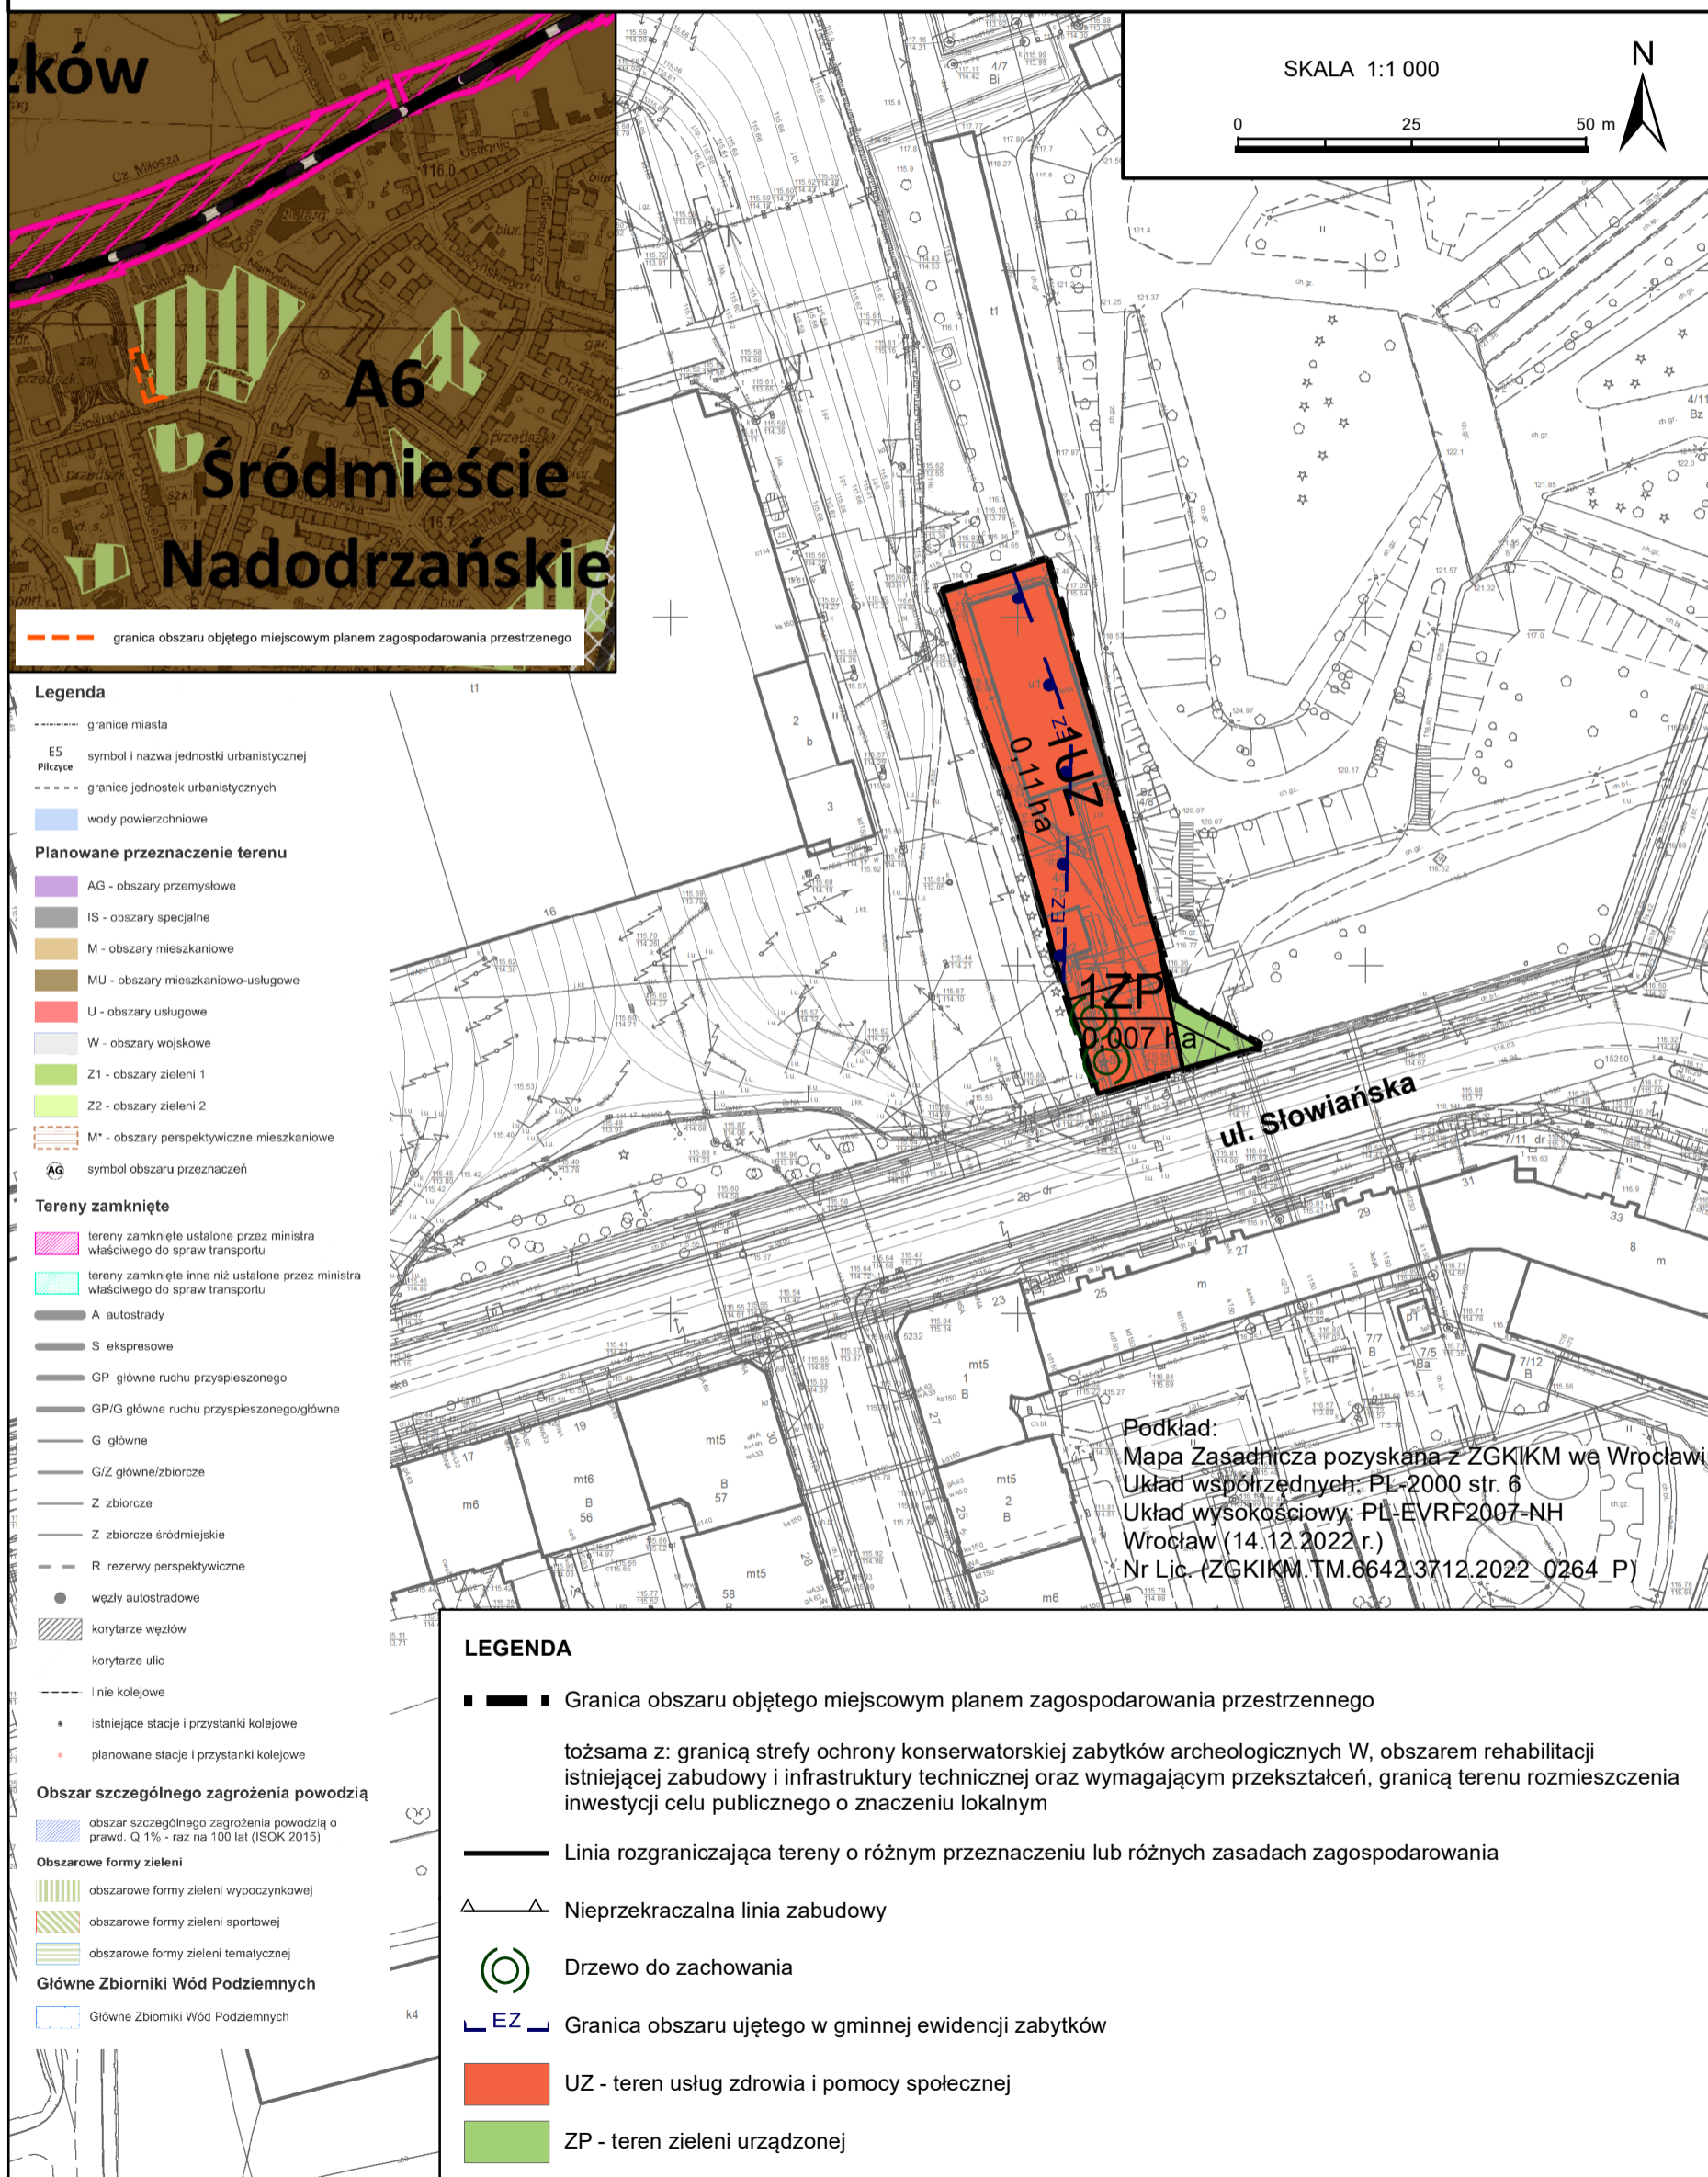

- Legenda**
- granice miasta
 - E5 symbol i nazwa jednostki urbanistycznej
 - granice jednostek urbanistycznych
 - wody powierzchniowe
 - Planowane przeznaczenie terenu**
 - AG - obszary przemysłowe
 - IS - obszary specjalne
 - M - obszary mieszkaniowe
 - MU - obszary mieszkaniowo-usługowe
 - U - obszary usługowe
 - W - obszary wojskowe
 - Z1 - obszary zieleni 1
 - Z2 - obszary zieleni 2
 - M* - obszary perspektywiczne mieszkaniowe
 - AG symbol obszaru przeznaczeń
 - Tereny zamknięte**
 - tereny zamknięte ustalone przez ministra właściwego do spraw transportu
 - tereny zamknięte inne niż ustalone przez ministra właściwego do spraw transportu
 - A autostrady
 - S ekspresowe
 - GP główne ruchu przyspieszonego
 - GP/G główne ruchu przyspieszonego/główne
 - G główne
 - GiZ główne/zbiornicze
 - Z zbiorcze
 - Z zbiorcze śródmiejskie
 - R rezerwy perspektywiczne
 - węzły autostradowe
 - korytarze węzłów
 - korytarze ulic
 - linie kolejowe
 - istniejące stacje i przystanki kolejowe
 - planowane stacje i przystanki kolejowe
 - Obszar szczególnego zagrożenia powodzią**
 - obszar szczególnego zagrożenia powodzią o prawd. Q 1% - raz na 100 lat (ISOK 2015)
 - Obszarowe formy zieleni**
 - obszarowe formy zieleni wypoczynkowej
 - obszarowe formy zieleni sportowej
 - obszarowe formy zieleni tematycznej
 - Główne Zbiorniki Wód Podziemnych**
 - Główne Zbiorniki Wód Podziemnych

- LEGENDA**
- ■ ■ Granica obszaru objętego miejscowym planem zagospodarowania przestrzennego
 - tożsama z: granicą strefy ochrony konserwatorskiej zabytków archeologicznych W, obszarem rehabilitacji istniejącej zabudowy i infrastruktury technicznej oraz wymagającym przekształceń, granicą terenu rozmieszczenia inwestycji celu publicznego o znaczeniu lokalnym
 - Linia rozgraniczająca tereny o różnym przeznaczeniu lub różnych zasadach zagospodarowania
 - △ Nieprzekraczalna linia zabudowy
 - ⊙ Drzewo do zachowania
 - ⊔ EZ ⊔ Granica obszaru ujętego w gminnej ewidencji zabytków
 - UZ - teren usług zdrowia i pomocy społecznej
 - ZP - teren zieleni urządzonej

Podkład:
Mapa Zasadnicza pozyskana z ZGKIKM we Wrocławiu
Układ współrzędnych: PL-2000 str. 6
Układ wysokościowy: PL-EVRF2007-NH
Wrocław (14.12.2022 r.)
Nr Lic. (ZGKIKM.TM.6642.3712.2022_0264_P)

Załącznik nr 2
do uchwały nr VI/93/24
Rady Miejskiej Wrocławia
z dnia 11 lipca 2024 r.

**Stwierdzenie, że plan nie narusza ustaleń Studium uwarunkowań i kierunków zagospodarowania
przestrzennego Wrocławia**

Rada Miejska Wrocławia stwierdza, że miejscowy plan zagospodarowania przestrzennego w rejonie ulicy Słowiańskiej we Wrocławiu nie narusza ustaleń Studium uwarunkowań i kierunków zagospodarowania przestrzennego Wrocławia przyjętego uchwałą nr L/1177/18 z dnia 11 stycznia 2018 r. (Biuletyn Urzędowy Rady Miejskiej Wrocławia poz. 5).

Załącznik nr 3
do uchwały nr VI/93/24
Rady Miejskiej Wrocławia
z dnia 11 lipca 2024 r.

Rozstrzygnięcie o sposobie rozpatrzenia uwag do projektu planu

Do projektu miejscowego planu zagospodarowania przestrzennego w rejonie ulicy Słowiańskiej we Wrocławiu nie wniesiono uwag.

Załącznik nr 4
do uchwały nr VI/93/24
Rady Miejskiej Wrocławia
z dnia 11 lipca 2024 r.

Rozstrzygnięcie o sposobie realizacji, zapisanych w planie, inwestycji z zakresu infrastruktury technicznej, które należą do zadań własnych gminy, oraz zasadach ich finansowania, zgodnie z przepisami o finansach publicznych

Inwestycje z zakresu infrastruktury technicznej, które należą do zadań własnych gminy będą finansowane z budżetu gminy, w tym ze środków pozyskiwanych z funduszy Unii Europejskiej, a także ze środków zewnętrznych.

Załącznik nr 5
do uchwały nr VI/93/24
Rady Miejskiej Wrocławia
z dnia 11 lipca 2024 r.
Zalacznik5.gml

Dane przestrzenne, o których mowa w art. 67a ust. 3 i 5 ustawy z dnia 27 marca 2003 r. o planowaniu i zagospodarowaniu przestrzennym (j.t. Dz.U. z 2023 r. poz. 977, z późn. zm.) ujawnione zostaną po kliknięciu w ikonę