



DZIENNIK URZĘDOWY

WOJEWÓDZTWA DOLNOŚLĄSKIEGO

Wrocław, dnia 9 sierpnia 2024 r.

Poz. 4227

UCHWAŁA NR IV/28/2024 RADY MIEJSKIEJ MIEROSZOWA

z dnia 25 lipca 2024 r.

w sprawie uchwalenia miejscowego planu zagospodarowania przestrzennego dla obszaru zlokalizowanego w Unisławiu Śląskim w gminie Mieroszów.

Na podstawie art. 18 ust. 2 pkt 5, art. 40 ust. 1 i art. 41 ust. 1 ustawy z dnia 8 marca 1990 r. o samorządzie gminnym (t.j. Dz. U. z 2024 r. poz. 609 z późn. zm.), art. 20 ust. 1 ustawy z dnia 27 marca 2003 r. o planowaniu i zagospodarowaniu przestrzennym (t.j. Dz. U. z 2023 r. poz. 977 z późn. zm.), w związku z art. 67 ust. 3 ustawy z dnia 7 lipca 2023 r. o zmianie ustawy o planowaniu i zagospodarowaniu przestrzennym oraz niektórych innych ustaw (Dz. U. z 2023 r. poz. 1688), oraz uchwały nr LXII/356/2023 Rady Miejskiej Mieroszowa z dnia 30 stycznia 2023 r., w sprawie przystąpienia do sporządzania miejscowego planu zagospodarowania przestrzennego dla obszaru zlokalizowanego w Unisławiu Śląskim w gminie Mieroszów, po stwierdzeniu że ustalenia planu nie naruszają ustaleń studium uwarunkowań i kierunków zagospodarowania przestrzennego miasta i gminy Mieroszów, uchwała nr IV/15/02 Rady Miejskiej Mieroszowa z dnia 30 grudnia 2002 r. wraz ze zmianami, uchwała się co następuje:

Rozdział 1. Przepisy ogólne

§ 1.1. Uchwała się miejscowy plan zagospodarowania przestrzennego dla obszaru zlokalizowanego w Unisławiu Śląskim w gminie Mieroszów, w granicach określonych na rysunku planu.

2. Załącznikami do uchwały są:

- 1) załącznik nr 1, załącznik graficzny nr 1 – rysunek miejscowego planu zagospodarowania przestrzennego, wykonany w skali 1: 1 000;
- 2) załącznik nr 2 – rozstrzygnięcie o sposobie rozpatrzenia uwag do projektu planu;
- 3) załącznik nr 3 – rozstrzygnięcie o sposobie realizacji, zapisanych w planie, inwestycji z zakresu infrastruktury technicznej, które należą do zadań własnych gminy, oraz zasadach ich finansowania, zgodnie z przepisami o finansach publicznych;
- 4) załącznik nr 4 – zbiór danych przestrzennych.

§ 2. W granicach obszaru objętego planem, ze względu na brak przedmiotu ustaleń, nie określa się:

- 1) wymagań dotyczących kształtowania przestrzeni publicznych, w rozumieniu art. 2 pkt 6 ustawy, wymagających ich ukształtowania;
- 2) obiektów ochrony dóbr kultury współczesnej, krajobrazów kulturowych;

- 3) granic i sposobów zagospodarowania terenów górniczych, a także obszarów szczególnego zagrożenia powodzią, obszarów osuwania się mas ziemnych, krajobrazów priorytetowych określonych w audycie krajobrazowym oraz w planach zagospodarowania przestrzennego województwa;
- 4) uwarunkowań wymagających ustalenia sposobu i terminu tymczasowego zagospodarowania, urządzania i użytkowania terenów objętych planem miejscowym innego niż ustalony w art. 35 ustawy o planowaniu i zagospodarowaniu przestrzennym.

§ 3. 1. Następujące oznaczenia na rysunku planu są obowiązującymi ustaleniami planu:

- 1) oznaczenia poszczególnych terenów zawierające symbol określający przeznaczenie terenu;
- 2) granica obszaru objętego planem, rozumiana jako tożsama z przyległą do niej linią rozgraniczającą;
- 3) linie rozgraniczające;
- 4) nieprzekraczalne linie zabudowy.

2. Pozostałe oznaczenia na rysunku planu mają charakter informacyjny.

§ 4. 1. Definicje pojęć określonych w ustawie w art. 2 stosuje się w niniejszej uchwale w rozumieniu przyjętym w ustawie.

2. Ilekroć w dalszej części uchwały używa się określeń takich jak:

- 1) przeznaczenie terenu – należy przez to rozumieć sposób użytkowania terenu;
- 2) przeznaczenie podstawowe terenu – należy przez to rozumieć przeznaczenie, które w ramach realizacji planu winno stać się dominującą formą wykorzystania terenu; w ramach przeznaczenia podstawowego mieszczą się elementy zagospodarowania towarzyszącego warunkujące prawidłową realizację funkcji podstawowej;
- 3) przeznaczenie uzupełniające terenu – należy przez to rozumieć przeznaczenie towarzyszące przeznaczeniu podstawowemu, które nie zmienia generalnego charakteru użytkowania terenu;
- 4) nieprzekraczalna linia zabudowy – należy przez to rozumieć linię, która wyznacza obszar przeznaczony pod realizację zabudowy kubaturowej.

Rozdział 2.

Ogólne zasady zagospodarowania terenu

§ 5. 1. W obszarze objętym planem, przedmiotem ustaleń planu jest teren wydzielony liniami rozgraniczającymi, oznaczony symbolem MNW-U-RZ - teren zabudowy mieszkaniowej jednorodzinnej wolnostojącej lub usług lub teren zabudowy związanej z rolnictwem.

2. Powyższe oznaczenie terenu może zawierać numer terenu wyróżniający go spośród innych terenów określony w ustaleniach Rozdziału 3 - szczegółowe zasady zagospodarowania terenów.

3. Określone przeznaczenie terenów wskazuje podstawowy, ustalony sposób ich użytkowania. Dopuszcza się wprowadzenie przeznaczeń uzupełniających zgodnie z przepisami szczegółowymi uchwały dla przeznaczenia uzupełniającego, bez zmiany generalnego charakteru zagospodarowania oraz warunków środowiska przyrodniczego i kulturowego.

§ 6. Ustala się zasady ochrony i kształtowania ładu przestrzennego w tym krajobrazu oraz zasady usytuowania i kształtowania zabudowy.

- 1) dopuszcza się dla terenów wyznaczonych planem:
 - a) budynki z dachami pulpitowymi lub płaskimi dla budynków garażowych i gospodarczych lokalizowanych w głębi działki i na zapleczu działki, w odległości co najmniej 10 m od określonej na rysunku planu linii zabudowy od strony drogi,
 - b) komunikację jako przeznaczenie uzupełniające dla wszystkich terenów, związaną z dojazdami, parkowaniem i garażowaniem, realizację ciągów pieszych i rowerowych wykorzystywanych jako drogi pieszo-jezdne do obsługi nieruchomości przyległych do nich, obiektów infrastruktury drogowej,

- c) wyznaczenie dodatkowych dojazdów na terenach objętych planem, jeżeli będzie to niezbędne dla stworzenia warunków dojazdu wynikających z przepisów odrębnych, w tym przeciwpożarowych, o parametrach ustalonych w § 13 pkt 2,
 - d) dopuszcza się sytuowanie zabudowy w odległości 1,5 m lub bezpośrednio przy granicy działek budowlanych o ile nie narusza to ustalonych planem linii zabudowy oraz nie stoi w sprzeczności z przepisami odrębnymi, a w szczególności dotyczącymi ochrony przeciwpożarowej,
 - e) obiekty, urządzenia i sieci infrastruktury technicznej o charakterze dystrybucyjnym z zachowaniem wymogów przepisów odrębnych,
 - f) wydzielenie działek pod urządzenia związane z infrastrukturą techniczną pod warunkiem zapewnienia do nich dojazdu z drogi publicznej,
 - g) zieleni, urządzenia sportowo - rekreacyjne, obiekty małej architektury, wody powierzchniowe śródlądowe;
- 2) zakazuje się:
- a) stosowania jako materiałów wykończeniowych plastikowych listew elewacyjnych typu "siding",
 - b) stosowania jako materiałów wykończeniowych blachy falistej i trapezowej w kolorze srebrnym oraz kolorów które prowadzą do nadmiernej ekspozycji budynku w otaczającym krajobrazie; obowiązuje zastosowanie odcieni ceglastej czerwieni i szarości;
- 3) w zakresie kolorystyki pokryć dachowych w nowych obiektach budowlanych oraz przy zmianie pokryć dachowych istniejących obiektów budowlanych, obowiązuje zakaz stosowania kolorów, które prowadzą do nadmiernej ekspozycji budynku w otaczającym krajobrazie; obowiązuje zastosowanie odcieni ceglastej czerwieni i szarości;
- 4) dla budynków gospodarczych i garażowych, obowiązuje nakaz zharmonizowania bryły, kolorystyki i materiałów wykończeniowych z budynkiem przeznaczenia podstawowego;
- 5) wyznacza się nieprzekraczalne linie zabudowy zgodnie z rysunkiem planu oraz ustaleniami zawartymi w ustaleniach szczegółowych uchwały; parametr linii zabudowy został określony na załączniku graficznym stanowiąc odległość pomiędzy linią zabudowy a linią rozgraniczającą;
- 6) określone w rozdziale 3 zasady i parametry kształtowania geometrii dachu stromego dotyczą bryły głównej budynku i głównej połaci dachu, nie obejmują one zasad kształtowania zadaszeń ganków, stref wejściowych, tarasów nad garażami oraz lukarn, naświetli i innych drobnych zadaszeń związanych z elementami regionalnej tradycji architektonicznej; dla dachów wielospadowych ustala się główną kalenicę, której długość powinna wynosić co najmniej 20% długości elewacji budynku; nie dopuszcza się stosowania dachów o mijających się połaciach dachowych.

§ 7. Ustala się wymagania wynikające z potrzeb kształtowania przestrzeni publicznych. Nakaz zapewnienia dostępności przestrzeni publicznych dla osób z różnego typu niepełnosprawnością.

§ 8. Ustala się szczegółowe zasady i warunki scalania i podziału nieruchomości dla terenów wyznaczonych niniejszym planem:

- 1) minimalna powierzchnia wydzielanych działek wynosi 3000 m²;
- 2) dopuszcza się dla działek wydzielanych pod infrastrukturę techniczną oraz drogi minimalną powierzchnię wydzielanych działek 5 m²;
- 3) kąt położenia granic działek w stosunku do pasa drogowego przyjmuje się od 60 do 120°;
- 4) szerokość frontu wydzielanych działek nie powinna być mniejsza niż 20,0 m;
- 5) dopuszcza się dla działek wydzielanych pod infrastrukturę techniczną oraz drogi szerokość frontu nie mniejszą niż 6,0 m.

§ 9. Zasady modernizacji, rozbudowy i budowy systemów komunikacji i infrastruktury technicznej dla terenów wyznaczonych niniejszym planem:

- 1) nakaz obsługi komunikacyjnej za pośrednictwem sieci dróg, stanowiący system znajdujący się poza obszarem objętym planem miejscowym;
- 2) obsługa w systemy infrastruktury technicznej, zgodnie z § 14 niniejszej uchwały.

§ 10. 1. Ustala się następujące zasady ochrony środowiska, przyrody i krajobrazu:

2. Dla ochrony przed hałasem wprowadza się klasyfikację akustyczną, poziomy hałasu na terenach oznaczonych na rysunku planu symbolem MNW-U-RZ – jak dla terenów mieszkaniowo – usługowych określonych w przepisach odrębnych.

3. Nakazuje się ograniczenie zasięgu uciążliwości dla środowiska prowadzonej działalności gospodarczej, do obszaru, do którego inwestor posiada tytuł prawny, a znajdujące się w jego obszarze pomieszczenia przeznaczone na pobyt ludzi, winny być wyposażone w techniczne środki ochrony przed tymi uciążliwościami; zasięg ten nie może przekraczać wartości dopuszczalnych na granicy własności terenu lub wyznaczonych decyzjami administracyjnymi stref ograniczonego użytkowania.

4. Należy przy lokalizowaniu inwestycji uwzględnić niekorzystne warunki podłoża, gruntowo - wodne mogące występować w obszarze opracowania - utrudniające budownictwo.

5. W przypadku lokalizacji w obszarach „Natura 2000” działalności zakwalifikowanych, jako mogących pogorszyć stan środowiska przyrodniczego, lokalizowanych na terenie obszarów „Natura 2000” (PLB020010 „Obszaru specjalnej ochrony ptaków Sudety Wałbrzysko – Kamiennogórskie”, PLH020038 „Specjalny obszar ochrony siedlisk Góry Kamienne”), należy postępować zgodnie z przepisami odrębnymi.

§ 11. Ustala się zasady ochrony środowiska kulturowego. Informuje się, że na podstawie przepisów odrębnych, obowiązuje stosowne postępowanie w stosunku do przedmiotu, co do którego istnieje przypuszczenie, iż jest on zabytkiem, spoczywającym na każdym, kto w trakcie prowadzenia robót budowlanych i ziemnych go odkrył.

§ 12. Ustala się odpowiednie zagospodarowanie terenów lub obiektów podlegających ochronie na podstawie odrębnych przepisów:

- 1) Obszaru specjalnej ochrony ptaków Natura 2000 PLB020010 „Sudety Wałbrzysko – Kamiennogórskie”, obszaru mającego znaczenie dla Wspólnoty PLH020038 „Specjalny obszar ochrony siedlisk Góry Kamienne”;
- 2) Złoże „Chrobry” ID 398 – węgle kamienne;
- 3) pozostałej części województwa dolnośląskiego objętej Uchwałą antysmogową w zakresie wymogów ekoprojektu.

§ 13. Ustala się następujące zasady modernizacji, rozbudowy i budowy systemów komunikacji:

- 1) utrzymanie dojazdów na terenach dotychczasowego zainwestowania oraz wprowadzenie ciągów pieszo - rowerowych w liniach rozgraniczających dróg, a także w obszarze dróg rolnych i leśnych na warunkach określonych w przepisach odrębnych;
- 2) dopuszcza się realizację dojazdów na terenach funkcjonalnych, przy czym:
 - a) szerokość noworealizowanych dojazdów nie może być mniejsza niż 8 m,
 - b) szerokość noworealizowanych sięgaczy dojazdowych o długości:
 - do 50 m nie może być mniejsza niż 6,0 m,
 - od 50 m do 100 m nie może być mniejsza niż 8,0 m,
 - powyżej 100 m nie może być mniejsza niż 10,0 m,
 - c) noworealizowane sięgacze dojazdowe muszą być wyposażone w plac manewrowy umożliwiający dostęp pojazdom ratownictwa do wszystkich obsługiwanych przez nie działek budowlanych,
 - d) sięgacze dojazdowe nie mogą być dłuższe niż 150,0 m;

- 3) konieczność zachowania normatywnych trójkątów widoczności na skrzyżowaniach dróg, a także wykluczenia budowy nowych wjazdów na posesje w obszarze oddziaływania skrzyżowań, przy czym w uzasadnionych przypadkach dopuszcza się odstępstwa na podstawie przepisów odrębnych;
- 4) w obrębie zainwestowanych terenów wymaga się lokalizowanie minimalnej ilości miejsc postojowych dla samochodów osobowych na poszczególnych działkach w ilości zapewniającej właściwą obsługę użytkowników i zatrudnionych, ustala się:
 - a) 2 miejsca postojowe dla działki budowlanej przeznaczonej pod realizację zabudowy mieszkaniowej,
 - b) 2 miejsca postojowe dla każdego mieszkania,
 - c) 1 stanowisko na 4 zatrudnionych,
 - d) 1 miejsce na każde rozpoczęte 80 m² powierzchni użytkowej usług,
 - e) dla pozostałych przeznaczeń nie wymienionych w lit. a) - d) nie mniejszej niż 1 miejsce postojowe na 200 m² powierzchni użytkowej,
 - f) w przypadku realizacji więcej niż jednego rodzaju zabudowy w ramach własności, ilość stanowisk postojowych określona w lit. a) - e) podlega zsumowaniu,
 - g) ilość miejsc przeznaczonych na parkowanie pojazdów zaopatrzonych w kartę parkingową należy ustalać zgodnie z przepisami odrębnymi oraz w ilości 1 stanowisko na 12 stanowisk ogólnej liczby stanowisk, jednak nie mniej niż 1;
- 5) dopuszcza się zabezpieczenie miejsc postojowych poprzez wykorzystanie lokalizacji miejsc parkingowych na działkach sąsiednich lub na terenach innych wyznaczonych planem dopuszczających parkowanie, oraz dla terenów z istniejącą zabudową;
- 6) realizacja miejsc do parkowania dla samochodów osobowych w formie: niezadaszonych miejsc postojowych, w obiektach budowlanych lub zamkniętych garażach zlokalizowanych na działkach budowlanych;
- 7) zlokalizowane w obiekcie budowlanym stanowiska parkingowe, mogą obejmować podziemną i nadziemną jego część.

§ 14.1. Ustala się następujące zasady modernizacji, rozbudowy i budowy systemów infrastruktury technicznej o charakterze dystrybucyjnym.

2. Ustala się następujące ogólne zasady powiązania terenów objętych ustaleniami planu z urządzeniami i sieciami uzbrojenia technicznego:

- 1) projektowane elementy sieci infrastruktury należy prowadzić w obrębie linii rozgraniczających dróg publicznych, wewnętrznych i pieszojezdnych, przy czym w uzasadnionych przypadkach dopuszcza się odstępstwo od tej zasady;
- 2) sieci i urządzenia techniczne wykonać zgodnie z przepisami odrębnymi;
- 3) dopuszcza się:
 - a) na terenach przeznaczonych pod zabudowę, modernizację, adaptację, przebudowę i rozbudowę istniejących urządzeń i instalacji infrastruktury technicznej oraz realizację urządzeń i elementów sieci uzbrojenia technicznego w zakresie sieci dystrybucyjnych,
 - b) zagwarantowanie pasów eksploatacyjnych dla przebiegów układów sieci, na których obowiązuje zakaz budowy obiektów niezwiązanych z obsługą sieci oraz trwałych nasadzeń zgodnie z przepisami odrębnymi.

3. Dla zaopatrzenia w wodę ustala się:

- 1) powiązanie terenów objętych ustaleniami planu z układem sieci wodociągowej za pośrednictwem uzupełniającego układu wodociągów;
- 2) należy zapewnić wodę z urządzeń wodociągowych lub z punktów czerpania w zakresie ochrony przeciwpożarowej;

- 3) budowę studni;
- 4) utrzymanie:
 - a) systemów wodociągowych,
 - b) istniejących studni.
4. Dla odprowadzania i unieszkodliwiania ścieków bytowych, komunalnych ustala się:
 - 1) powiązanie terenów objętych ustaleniami planu z gminnym systemem kanalizacji sanitarnej;
 - 2) budowę systemu kanalizacji przy wykorzystaniu układu kanalizacji grawitacyjno – pompowej;
 - 3) stosowanie indywidualnych lub grupowych systemów oczyszczania ścieków oraz zbiorników bezodpływowych.
5. Dla odprowadzania wód opadowych i roztopowych, ustala się:
 - 1) powiązanie terenów objętych ustaleniami planu z układem lokalnych sieci kanalizacji deszczowej;
 - 2) dopuszcza się wykorzystanie wód deszczowych zgodnie z przepisami odrębnymi.
6. Dla wywożenia i unieszkodliwiania odpadów komunalnych ustala się wywożenie odpadów zgodnie z warunkami odbioru. Dopuszcza się lokalizację miejsc czasowego magazynowania i zbierania odpadów, w tym odpadów komunalnych, regulowanych na podstawie przepisów odrębnych.
7. Dla zaopatrzenia w ciepło ustala się:
 - 1) korzystanie z indywidualnych lub grupowych instalacji i źródeł ciepła;
 - 2) dopuszcza się stosowanie systemów pozyskujących energię ze źródeł odnawialnych na warunkach określonych w przepisach odrębnych, w zakresie wykorzystywania energii słonecznej i geotermalnej.
8. Dla zaopatrzenia w gaz ustala się że sieci i urządzenia należy zaprojektować i wykonać zgodnie z przepisami odrębnymi.
9. Dla zaopatrzenia w energię elektryczną ustala się:
 - 1) korzystanie z systemu zasilania gminy liniami niskiego i średniego napięcia;
 - 2) rozbudowę i budowę nowych dystrybucyjnych linii energetycznych kablowych, średniego i niskiego napięcia oraz stacji transformatorowych;
 - 3) w ramach wydzielonych terenów przewiduje się możliwość lokalizacji stacji transformatorowych, których lokalizacja zapewniać ma centralne położenie względem obciążenia, swobodny dojazd ciężkim sprzętem, po utwardzonej powierzchni;
 - 4) dla projektowanych stacji transformatorowych wydzielenie działek z możliwością dojazdu do drogi publicznej z możliwością ich lokalizacji poza wyznaczonymi w planie liniami zabudowy;
 - 5) skablowanie projektowanych linii napowietrznych w przypadkach kolizji z projektowaną zabudową;
 - 6) dopuszcza się lokalizację urządzeń związanych z wytwarzaniem energii elektrycznej na warunkach określonych w przepisach odrębnych, z wyłączeniem instalacji wiatrowych o mocy powyżej 40kW.
10. Dla rozbudowy sieci telekomunikacyjnych ustala się:
 - 1) realizację uzupełniającego systemu sieci telefonicznej powiązanej z istniejącym systemem telekomunikacji, w tym sieci przewodowych i bezprzewodowych, analogowych oraz cyfrowych;
 - 2) lokalizację urządzeń jak centrale, szafy dostępne czy maszty telefonii komórkowej, po uzasadnieniu techniczno-ekonomicznym, a dla masztów z uwzględnieniem również uwarunkowań wynikających z ochrony krajobrazu.

Rozdział 3.

Szczegółowe zasady zagospodarowania terenów

§ 15.1. Wyznacza się teren zabudowy mieszkaniowej jednorodzinnej wolnostojącej lub usług lub teren zabudowy związanej z rolnictwem, oznaczony symbolem 1MNW-U-RZ.

2. Przeznaczenie podstawowe:

- 1) zabudowa mieszkaniowa jednorodzinna wolnostojąca;
- 2) usługi;
- 3) tereny zabudowy związanej z rolnictwem.

3. Przeznaczenie uzupełniające:

- 1) usługi sportu i rekreacji;
- 2) zieleń naturalna;
- 3) urządzenia towarzyszące.

4. Parametry i wskaźniki kształtowania zabudowy oraz zagospodarowania terenu, w tym linie zabudowy, gabaryty obiektów i wskaźniki intensywności zabudowy:

- 1) maksymalna wysokość zabudowy, liczona do wysokości kalenicy lub najwyższego punktu obiektu budowlanego 12,00 m;
- 2) kształtowanie połaci dachowych - dachy o kącie nachylenia 38° do 45° w układzie symetrycznym, w formie dwuspadowej i wielospadowej kalenicowej ograniczonej do przekryć lukarn i naczółków, które w stosunku do powierzchni całego dachu nie mogą przekroczyć 30%;
- 3) wyznacza się nieprzekraczalne linie zabudowy zgodnie z rysunkiem planu;
- 4) minimalny wskaźnik powierzchni biologicznie czynnej 70%;
- 5) intensywność zabudowy 0,01 – 0,50;
- 6) maksymalny wskaźnik powierzchni zabudowy 30%;
- 7) nieprzekraczalna długości elewacji frontowej budynku do 40 m dla pojedynczego segmentu.

5. Szczególne warunki zagospodarowania terenów oraz ograniczenia w ich użytkowaniu, w tym zakaz zabudowy:

- 1) minimalna powierzchnia nowo wydzielanej działki budowlanej wynosi 3000 m²;
- 2) ograniczenie produkcji trzody chlewnej i drobiu, w tym trzody chlewnej na rusztach prowadzącego do produkcji nadmiernej ilości gnojowicy, w liczbie powyżej 30 dużych jednostek przeliczeniowych inwentarza (DJP).

Rozdział 4. Przepisy końcowe


§ 16. Plan ustala stawkę procentową o wysokości 25%, służącą naliczaniu opłaty, o której mowa w art. 36 ust. 4 ustawy o planowaniu i zagospodarowaniu przestrzennym z dnia 27 marca 2003 r.

§ 17. Wykonanie uchwały powierza się Burmistrzowi Mieroszowa.

§ 18. Uchwała wchodzi w życie po upływie 14 dni od daty jej ogłoszenia w Dzienniku Urzędowym Województwa Dolnośląskiego i podlega ogłoszeniu w Biuletynie Informacji Publicznej Urzędu Miejskiego w Mieroszowie.

Przewodnicząca Rady Miejskiej:
Justyna Rogulska

**Załącznik Nr 1
do Uchwały Nr IV/28/2024
Rady Miejskiej Miosroszowa
z dnia 25 lipca 2024 r.**

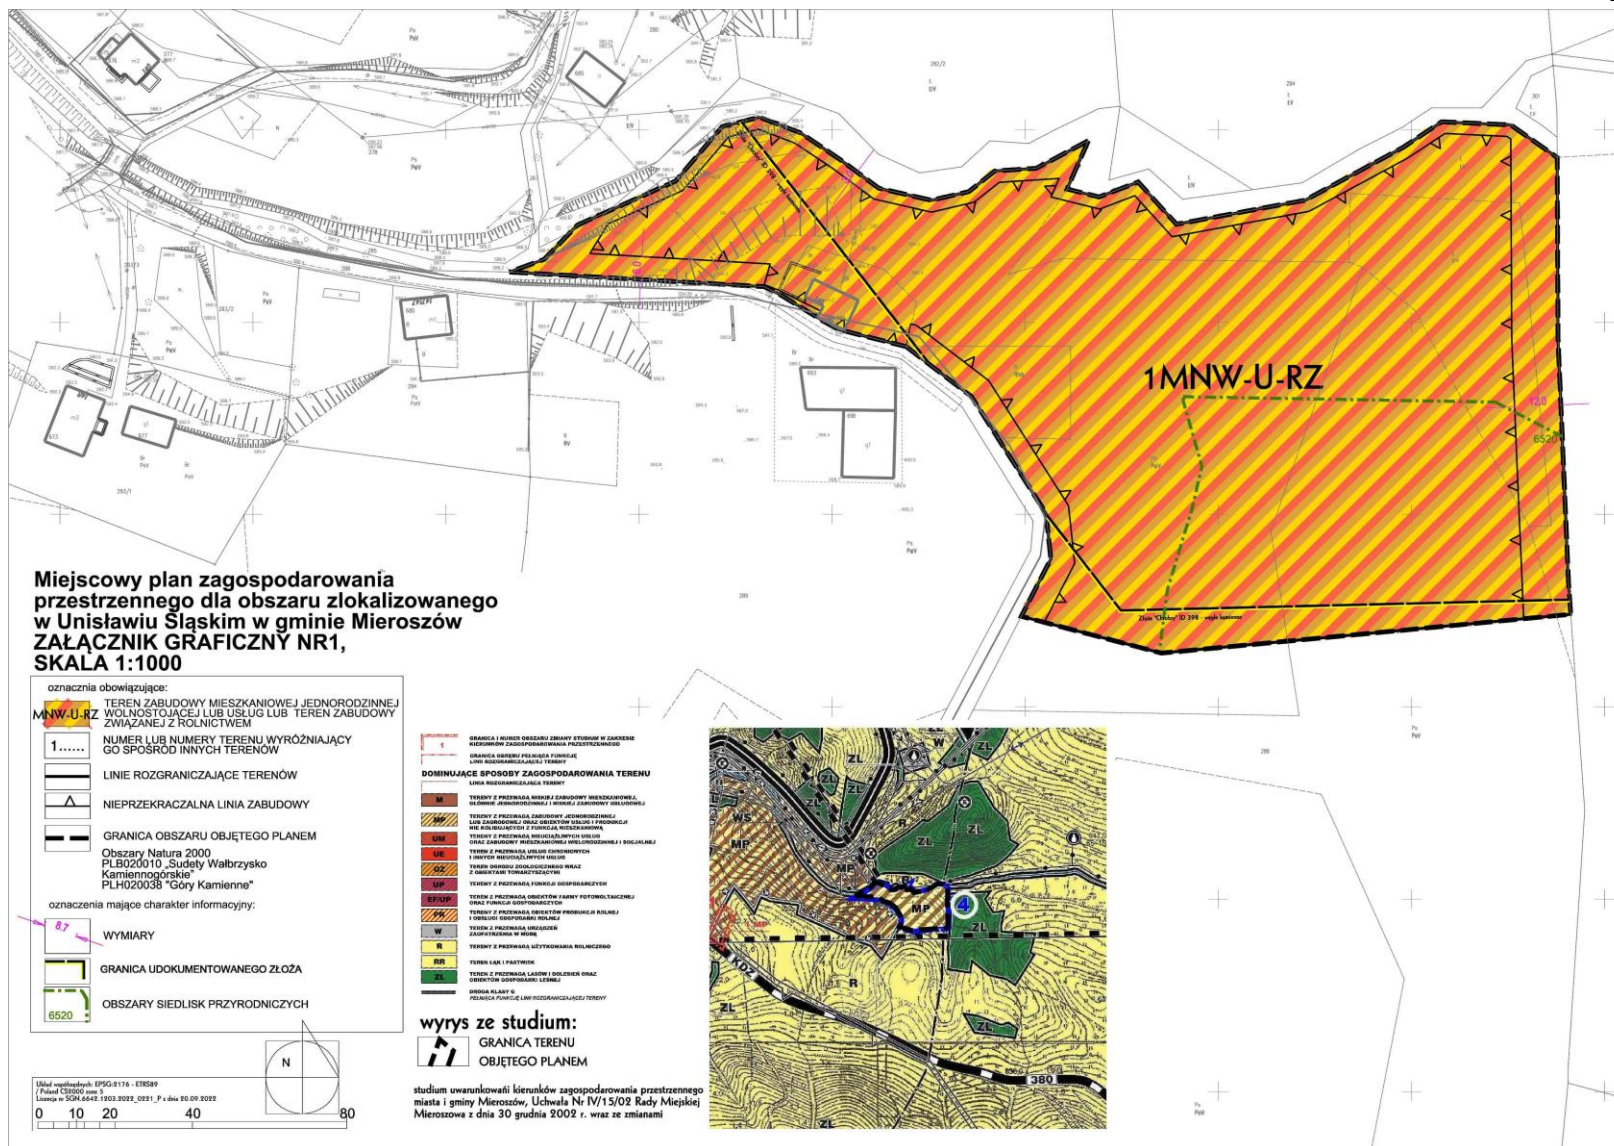

**Załącznik Nr 2
do Uchwały Nr IV/28/2024
Rady Miejskiej Mieroszowa
z dnia 25 lipca 2024 r.**

Rozstrzygnięcie o sposobie rozpatrzenia uwag do projektu planu.

Na podstawie art. 20 ust. 1 ustawy z dnia 27 marca 2003 r. o planowaniu i zagospodarowaniu przestrzennym (t.j. Dz. U. z 2023 r. poz. 977 z późn. zm.) Rada Miejska Mieroszowa nie przyjmuje rozstrzygnięć w sprawie rozpatrzenia uwag do projektu miejscowego planu zagospodarowania przestrzennego dla wyodrębnionego obszaru zlokalizowanego w Unisławiu Śląskim w gminie Mieroszów, ze względu na brak przedmiotowych uwag.

**Załącznik Nr 3
do Uchwały Nr IV/28/2024
Rady Miejskiej Mieroszowa
z dnia 25 lipca 2024 r.**

Rozstrzygnięcie o sposobie realizacji, zapisanych w planie, inwestycji z zakresu infrastruktury technicznej, które należą do zadań własnych gminy, oraz zasadach ich finansowania, zgodnie z przepisami o finansach publicznych w miejscowym planie zagospodarowania przestrzennego dla wyodrębnionego obszaru zlokalizowanego w Unisławiu Śląskim w gminie Mieroszów.

Na podstawie art. 20 ust.1 ustawy z dnia 27 marca 2003 r. o planowaniu i zagospodarowaniu przestrzennym (t.j. Dz. U. z 2023 r. poz. 977 z późn. zm.) Rada Miejska Mieroszowa określa następujący sposób realizacji inwestycji z zakresu infrastruktury technicznej, należących do zadań własnych gminy oraz zasady ich finansowania.

§ 1. Inwestycje z zakresu infrastruktury technicznej służące zaspokajaniu zbiorowych potrzeb mieszkańców zgodnie z art. 1 ustawy z dnia 8 marca 1990 r. o samorządzie gminnym (tj. Dz. U. z 2023 r. poz. 40 z późn. zm.):

- 1) budowa sieci uzbrojenia technicznego w obrębie korytarzy infrastruktury oraz na terenach innych za zgodą właścicieli:
 - a) wodociągowych,
 - b) kanalizacji sanitarnej,
 - c) kanalizacji deszczowej.

§ 2. Finansowanie inwestycji z zakresu infrastruktury technicznej, zaliczonych do zadań własnych gminy, zapisanych w niniejszym planie miejscowym, podlega przepisom ustawy z dnia 27 sierpnia 2009 r. o finansach publicznych (t.j. Dz. U. z 2023 r. poz. 1270 z późn. zm.), przy czym:

- 1) limity wydatków budżetowych na wieloletnie programy inwestycyjne są ujęte każdorazowo w budżecie gminy na każdy rok;
- 2) istnieją możliwości ubiegania się o dofinansowanie z funduszy strukturalnych UE (w zakresie budowy dróg oraz uzbrojenia pozostającego w gestii gminy) i/lub współfinansowania tych inwestycji z zainteresowanym inwestorem.

Załącznik Nr 4 do uchwały Nr IV/28/2024

Rady Miejskiej Mieroszowa

z dnia 25 lipca 2024 r.

Zalacznik4.gml

Dane przestrzenne, o których mowa w art. 67a ust. 3 i 5 ustawy z dnia 27 marca 2003 r. o planowaniu i zagospodarowaniu przestrzennym (j.t. Dz.U. z 2020 r. poz. 293 z późn. zm.) ujawnione zostaną po kliknięciu w ikonę