



# DZIENNIK URZĘDOWY

## WOJEWÓDZTWA DOLNOŚLĄSKIEGO

---

Wrocław, dnia 12 lutego 2024 r.

Poz. 1072

### UCHWAŁA NR LVIII/360/2024 RADY GMINY BORÓW

z dnia 31 stycznia 2024 r.

#### **w sprawie uchwalenia miejscowego planu zagospodarowania przestrzennego dla obszaru położonego na wschód od centrum miejscowości Zielenice**

Na podstawie art. 18 ust. 2 pkt 5 ustawy z dnia 8 marca 1990 r. o samorządzie gminnym (t.j. Dz. U. z 2023 r. poz. 40 z późn. zm.) i art. 20 ust. 1 ustawy z dnia 27 marca 2003 r. o planowaniu i zagospodarowaniu przestrzennym (t.j. Dz. U. z 2023 r. poz. 977 z późn. zm.), w związku z uchwałą nr LII/326/2023 Rady Gminy Borów z dnia 12 lipca 2023 r. w sprawie przystąpienia do sporządzenia miejscowego planu zagospodarowania przestrzennego dla obszaru położonego na wschód od centrum miejscowości Zielenice oraz po stwierdzeniu, że w niniejszej uchwale nie zostały naruszone ustalenia „Studium uwarunkowań i kierunków zagospodarowania przestrzennego Gminy Borów”, zatwierdzonego uchwałą nr XXXVI/223/2010 Rady Gminy Borów z dnia 8 lutego 2010 r., Rada Gminy Borów uchwała co następuje:

#### **Rozdział 1. Przepisy ogólne**

**§ 1. 1.** Uchwała się miejscowy plan zagospodarowania przestrzennego dla obszaru położonego na wschód od centrum miejscowości Zielenice, zwany dalej planem miejscowym.

2. Załącznikami do niniejszej uchwały są:

- 1) część graficzna planu miejscowego, zwana dalej rysunkiem planu miejscowego, stanowiąca załącznik nr 1 w skali 1:1000;
- 2) rozstrzygnięcie o sposobie realizacji zapisanych w planie miejscowym inwestycji z zakresu infrastruktury technicznej, które należą do zadań własnych gminy oraz o zasadach ich finansowania zgodnie z przepisami o finansach publicznych, stanowiące załącznik nr 2;
- 3) rozstrzygnięcie o sposobie rozpatrzenia uwag wniesionych do projektu planu miejscowego, stanowiące załącznik nr 3;
- 4) dane przestrzenne, o których mowa w art. 67a ust. 3 i 5 ustawy z dnia 27 marca 2003 r. o planowaniu i zagospodarowaniu przestrzennym, stanowiące załącznik nr 4.

3. Obszar objęty planem miejscowym określono na rysunku planu miejscowego, o którym mowa w ust. 2 pkt 1.

**§ 2. 1.** Następujące oznaczenia graficzne na rysunku planu miejscowego są obowiązującymi ustaleniami planu miejscowego:

- 1) granica obszaru objętego miejscowym planem zagospodarowania przestrzennego;
- 2) linia rozgraniczająca tereny o różnym przeznaczeniu lub różnych zasadach zagospodarowania;

- 3) nieprzekraczalna linia zabudowy;
- 4) granica strefy ochrony stanowiska archeologicznego;
- 5) symbol klasy przeznaczenia terenu wraz z numerem.

2. Pozostałe oznaczenia graficzne na rysunku planu miejscowego nie są obowiązującymi ustaleniami planu miejscowego, stanowiąc jedynie informację.

### **§ 3. Ilekroć w niniejszej uchwale jest mowa o:**

- 1) „dystrybucyjnych urządzeniach infrastruktury technicznej” – należy przez to rozumieć zbiór urządzeń w ramach poszczególnych sieci uzbrojenia terenu wraz z urządzeniami pomocniczymi, które służą zaopatrzeniu i obsłudze odbiorców;
- 2) „nieprzekraczalnej linii zabudowy” – należy przez to rozumieć linię wyznaczającą obszar, na którym dopuszcza się wznoszenie nadziemnych części budynków; przy czym, poza obszarem wyznaczonym przez nieprzekraczalną linię zabudowy dopuszcza się:
  - a) podziemne części budynków,
  - b) dystrybucyjne urządzenia infrastruktury technicznej (w tym stacje transformatorowe),
  - c) ganki o powierzchni nie większej niż 5 m<sup>2</sup>, przekraczające tę linię o nie więcej niż 2 m,
  - d) wykusze o łącznej szerokości nieprzekraczającej 40% całkowitej szerokości elewacji, na której mają być umieszczone, przekraczające tę linię o nie więcej niż 2 m,
  - e) wiaty, zadaszenia nad wejściami, rampy, schody, urządzenia dla osób ze szczególnymi potrzebami, podesty, tarasy, balkony i okapy, przekraczające tę linię o nie więcej niż 3 m,
  - f) ocieplenia i okładziny zewnętrzne;
- 3) „przeznaczeniu terenu” – należy przez to rozumieć obiekty ustalone na danym terenie;
- 4) „terenie” – należy przez to rozumieć obszar o ustalonym przeznaczeniu terenu lub zasadach zagospodarowania terenu, ograniczony liniami rozgraniczającymi, oznaczony na rysunku planu miejscowego symbolem klasy przeznaczenia terenu wraz z numerem;
- 5) „wysokości zabudowy” – należy przez to rozumieć:
  - a) wysokość budynku mierzoną zgodnie z przepisami odrębnymi lub
  - b) wysokość budowli mierzoną od poziomu terenu przy najniższym położonym nadziemnym elemencie konstrukcji do najwyższego położonego elementu konstrukcji.

### **§ 4. 1. Ustala się teren zabudowy zagrodowej, oznaczony na rysunku planu miejscowego 1RZM.**

2. W zakresie przeznaczenia terenu ustala się: teren zabudowy zagrodowej.

**§ 5. W zakresie zasad zagospodarowania terenu:** dopuszcza się zieleń, dojścia i dojazdy, dystrybucyjne urządzenia infrastruktury technicznej, miejsca do parkowania, obiekty użytkowe służące rekreacji codziennej i utrzymaniu porządku oraz inne urządzenia budowlane, o ile nie jest to sprzeczne z innymi ustaleniami planu miejscowego oraz z uwzględnieniem przepisów odrębnych.

**§ 6. W zakresie zasad ochrony i kształtowania ładu przestrzennego oraz zasad, parametrów i wskaźników kształtowania zabudowy i zagospodarowania terenu:**

- 1) wyznacza się nieprzekraczalną linię zabudowy jak na rysunku planu miejscowego;
- 2) ustala się maksymalną wielkość powierzchni zabudowy na 30%;
- 3) ustala się minimalną intensywność zabudowy na 0,01;
- 4) ustala się maksymalną intensywność zabudowy na 0,6;
- 5) ustala się, że udział powierzchni biologicznie czynnej nie może być mniejszy niż 50%;
- 6) ustala się maksymalną wysokość zabudowy na 9 m;

- 7) ustala się maksymalną liczbę kondygnacji nadziemnych na 2;
- 8) ustala się geometrię dachów na:
  - a) dwuspadowe lub wielospadowe, o kącie nachylenia głównych połaci dachowych od 30°, z zastrzeżeniem lit. b,
  - b) dwuspadowe lub wielospadowe, o kącie nachylenia głównych połaci dachowych od 20°, dla wiat, garaży, budynków gospodarczych i budynków inwentarskich;
- 9) dopuszcza się dowolną formę zadaszeń nad wejściami do budynków lub nad tarasami;
- 10) ustala się pokrycie dachów dachówką ceramiczną, cementową lub materiałem dachówkopodobnym, w kolorze czerwonym, czarnym lub ich odcieniach;
- 11) ustala się minimalną liczbę miejsc do parkowania na 1 miejsce do parkowania na lokal mieszkalny;
- 12) miejsca do parkowania dla pojazdów zaopatrzonych w kartę parkingową nakazuje się zapewnić stosownie do przepisów odrębnych;
- 13) dopuszcza się dowolny sposób realizacji miejsc do parkowania w ramach działki budowlanej.

**§ 7. W zakresie zasad ochrony środowiska, przyrody i krajobrazu oraz zasad kształtowania krajobrazu:**

- 1) prowadzona działalność nie może powodować przekroczenia standardów jakości środowiska, zgodnie z przepisami odrębnymi;
- 2) teren **1RZM** stanowi podlegający ochronie akustycznej teren przeznaczony pod zabudowę zagrodową, gdzie obowiązują dopuszczalne dla tego rodzaju terenu poziomy hałasu określone w przepisach odrębnych;
- 3) zakazuje się przedsięwzięć mogących potencjalnie znacząco lub zawsze znacząco oddziaływać na środowisko, z wyjątkiem inwestycji celu publicznego.

**§ 8. W zakresie zasad ochrony dziedzictwa kulturowego i zabytków, w tym krajobrazów kulturowych, oraz dóbr kultury współczesnej:**

- 1) ustala się strefę ochrony stanowiska archeologicznego (stanowisko archeologiczne o nieokreślonym zasięgu 6/5/86-28 AZP, dokumentujące ślad osadnictwa z epoki neolitu), wyznaczoną zgodnie z rysunkiem planu miejscowego;
- 2) na całym obszarze objętym planem miejscowym ustala się strefę „OW” ochrony konserwatorskiej zabytków archeologicznych, ujętą w wykazie zabytków;
- 3) w strefach, o których mowa w pkt 1 i pkt 2, w przypadkach określonych w przepisach odrębnych obowiązują badania archeologiczne.

**§ 9. W zakresie wymagań wynikających z potrzeb kształtowania przestrzeni publicznych:** nie ustala się wymagań wynikających z potrzeb kształtowania przestrzeni publicznych.

**§ 10. W zakresie granic i sposobów zagospodarowania terenów lub obiektów podlegających ochronie, ustalonych na podstawie odrębnych przepisów:** nie ustala się granic i sposobów zagospodarowania terenów lub obiektów podlegających ochronie, ustalonych na podstawie odrębnych przepisów.

**§ 11. W zakresie szczegółowych zasad i warunków scalania i podziału nieruchomości:** nie ustala się szczegółowych zasad i warunków scalania i podziału nieruchomości.

**§ 12. W zakresie szczególnych warunków zagospodarowania terenów oraz ograniczeń w ich użytkowaniu:** wzdłuż istniejących napowietrznych linii elektroenergetycznych średniego napięcia 20 kV w odległości 2,5 m od osi linii po obu stronach, nakazuje się uwzględnić ograniczenia w zagospodarowaniu, wynikające z przepisów odrębnych.

**§ 13. W zakresie zasad modernizacji, rozbudowy i budowy systemów komunikacji:** ustala się powiązania układu komunikacyjnego na obszarze objętym planem miejscowym z układem komunikacyjnym poza obszarem objętym planem miejscowym poprzez drogę gminną przylegającą do południowo-wschodniej granicy obszaru objętego miejscowym planem zagospodarowania przestrzennego, o kierunku powiązania komunikacyjnego Grzegorzów - Kępino.

**§ 14. W zakresie zasad modernizacji, rozbudowy i budowy systemów infrastruktury technicznej:**

- 1) zakazuje się lokalizacji elektrowni wiatrowych;
- 2) w zakresie zaopatrzenia w wodę:
  - a) zaopatrzenie w wodę nakazuje się zapewnić z sieci wodociągowej, zgodnie z przepisami odrębnymi,
  - b) dopuszcza się budowę indywidualnych ujęć wody, na zasadach określonych w przepisach odrębnych;
- 3) w zakresie odprowadzania ścieków:
  - a) nakazuje się odprowadzenie ścieków systemem kanalizacji sanitarnej, zgodnie z przepisami odrębnymi,
  - b) dopuszcza się stosowanie indywidualnych rozwiązań w zakresie oczyszczania lub gromadzenia ścieków, pod warunkiem spełnienia wymagań przepisów odrębnych;
- 4) w zakresie odprowadzania wód opadowych i roztopowych:
  - a) nakazuje się stosować rozwiązania polegające na zagospodarowaniu wód w całości lub w części w miejscu opadu, w szczególności poprzez gospodarcze wykorzystanie, odparowywanie, rozsączanie do gruntów lub retencjonowanie, zgodnie z przepisami odrębnymi,
  - b) dopuszcza się odprowadzanie wód opadowych i roztopowych do kanalizacji, zbiorników wodnych, cieków wodnych lub rowów melioracyjnych, zgodnie z przepisami odrębnymi;
- 5) w zakresie zaopatrzenia w energię elektryczną: zaopatrzenie w energię elektryczną nakazuje się zapewnić z dystrybucyjnej sieci elektroenergetycznej lub z odnawialnych źródeł energii, z zastrzeżeniem pkt 1 oraz na warunkach określonych w przepisach odrębnych;
- 6) w zakresie zaopatrzenia w gaz:
  - a) zaopatrzenie w gaz nakazuje się zapewnić z rozbudowanej dystrybucyjnej sieci gazowej, na zasadach określonych w przepisach odrębnych,
  - b) dopuszcza się realizację indywidualnych zbiorników zaopatrzenia w gaz płynny i związanych z nimi instalacji, zgodnie z wymogami przepisów odrębnych;
- 7) w zakresie zaopatrzenia w energię cieplną: zaopatrzenie w energię cieplną nakazuje się zapewnić z indywidualnych lub grupowych źródeł zaopatrzenia w ciepło, w tym z odnawialnych źródeł energii, na warunkach określonych w przepisach odrębnych;
- 8) w zakresie telekomunikacji: dostęp do sieci telekomunikacyjnej nakazuje się zapewnić kablową lub bezprzewodową siecią telekomunikacyjną;
- 9) w zakresie gospodarowania odpadami: gospodarowanie odpadami nakazuje się prowadzić zgodnie z wymogami przepisów odrębnych;
- 10) w zakresie melioracji: dopuszcza się realizację nowych rowów melioracyjnych oraz poszerzanie, zmianę przebiegu lub zarurowywanie odcinków istniejących rowów, na zasadach określonych w przepisach odrębnych.

**§ 15. W zakresie sposobów i terminów tymczasowego zagospodarowania, urządzania i użytkowania terenów:** nie ustala się sposobów i terminów tymczasowego zagospodarowania, urządzania i użytkowania terenów.

**§ 16. W zakresie stawek procentowych, na podstawie których ustala się opłatę, o której mowa w art. 36 ust. 4 ustawy z dnia 27 marca 2003 r. o planowaniu i zagospodarowaniu przestrzennym:** stawkę procentową ustala się na 5%.

**§ 17. W zakresie granic terenów rozmieszczenia inwestycji celu publicznego o znaczeniu lokalnym:** granicę terenów rozmieszczenia inwestycji celu publicznego o znaczeniu lokalnym ustala się tożsamą z granicą obszaru objętego miejscowym planem zagospodarowania przestrzennego.



**Rozdział 2.**  
**Przepisy końcowe**

**§ 18.** Wykonanie niniejszej uchwały powierza się Wójtowi Gminy Borów.

**§ 19.** Uchwała wchodzi w życie po upływie 14 dni od dnia jej ogłoszenia w Dzienniku Urzędowym Województwa Dolnośląskiego.

Wiceprzewodniczący Rady Gminy:  
**Krzysztof Chaberski**

## MIEJSCOWY PLAN ZAGOSPODAROWANIA PRZESTRZENNEGO DLA OBSZARU POŁOŻONEGO NA WSCHÓD OD CENTRUM MIEJSCOWOŚCI ZIELENICE

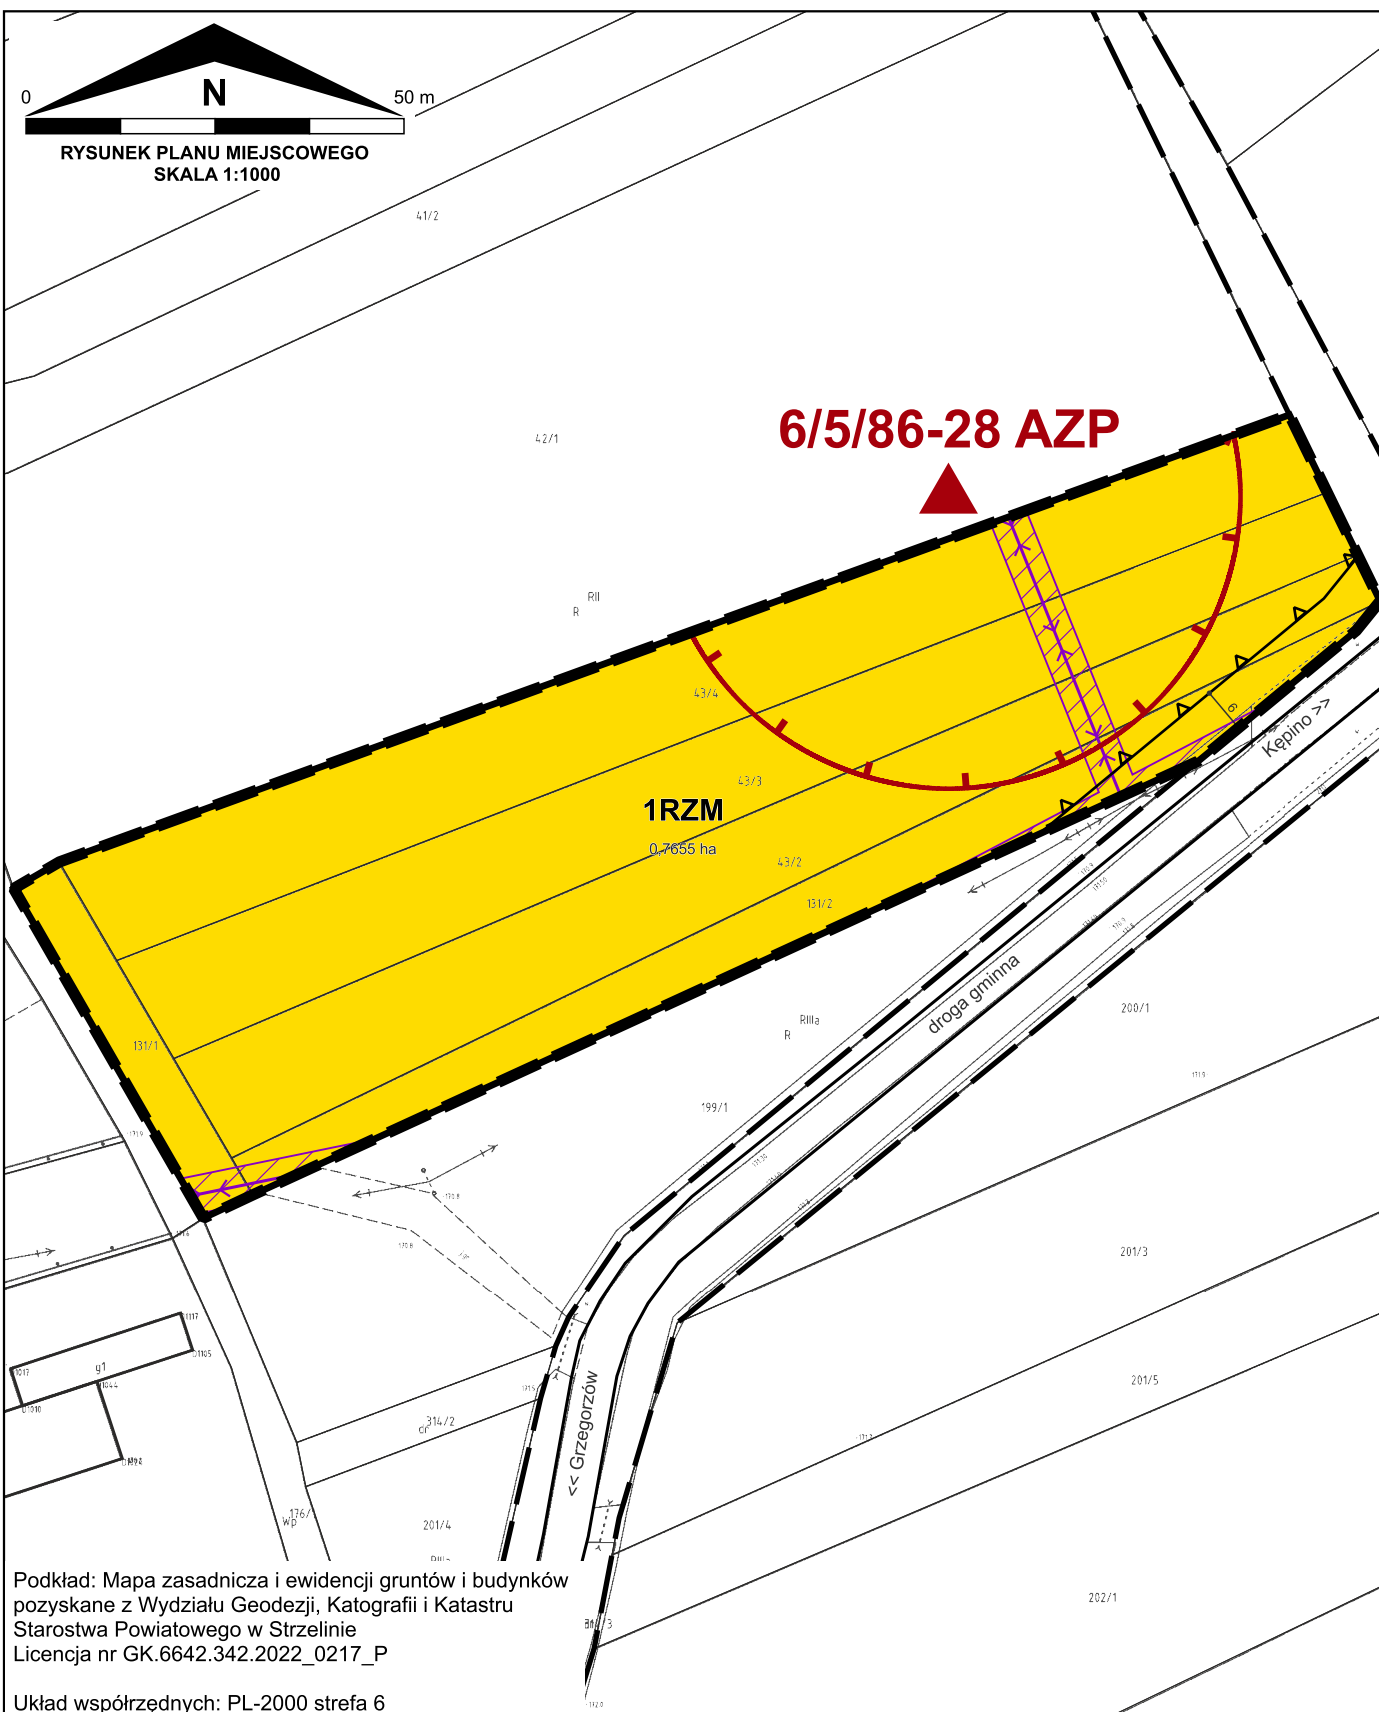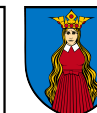

### OBOWIĄZUJĄCE USTALENIA PLANU MIEJSCOWEGO:

- granica obszaru objętego miejscowym planem zagospodarowania przestrzennego
- linia rozgraniczająca tereny o różnym przeznaczeniu lub różnych zasadach zagospodarowania
- nieprzekraczalna linia zabudowy
- granica strefy ochrony stanowiska archeologicznego
- 1RZM** symbol klasy przeznaczenia terenu wraz z numerem
- RZM - teren zabudowy zagrodowej

### OZNACZENIA INFORMACYJNE:

- 0.7655 ha powierzchnia terenu
- stanowisko archeologiczne o nieokreślonym zasięgu
- 6 wymiar charakterystycznej odległości (w metrach)
- istniejąca napowietrzna linia elektroenergetyczna średniego napięcia 20 kV
- kierunek powiązania komunikacyjnego
- istniejąca jezdnia
- pas technologiczny ograniczonego zagospodarowania wzdłuż napowietrznej linii elektroenergetycznej średniego napięcia 20 kV
- istniejący budynek
- istniejąca działka

WYRYS ZE STUDIUM UWARUNKOWAŃ I KIERUNKÓW ZAGOSPODAROWANIA PRZESTRZENNEGO GMINY BORÓW PRZYJĘTEGO UCHWAŁĄ NR XXXVI/223/2010 RADY GMINY BORÓW Z DNIA 8 LUTEGO 2010 ROKU



- granica obszaru objętego miejscowym planem zagospodarowania przestrzennego
- KIERUNKI ZMIAN W PRZEZNACZENIU TERENÓW**
- R tereny rolniczej przestrzeni produkcyjnej
- MN tereny dominującej funkcji mieszkaniowej
- tereny rolniczej przestrzeni produkcyjnej z dopuszczeniem realizacji turbin wiatrowych
- UKŁAD KOMUNIKACYJNY**
- drogi ponadlokalne i lokalne
- OBIEKTY INFRASTRUKTURY TECHNICZNEJ I INNE OBIEKTY ZE STREFĄ OCHRONNĄ**
- Istniejąca linia wysokiego napięcia 110 kV z pasem terenu, dla którego obowiązują ograniczenia w użytkowaniu
- linie elektroenergetyczne napowietrzne SN 20kV
- planowany przebieg głównych odcinków sieci kanalizacyjnej
- cmentarz wraz ze strefą ochrony sanitarnej
- ZAGROŻENIE POWODZIOWE**
- zasięg zakreślenia powodzi '97
- OCHRONA DZIEDZICTWA KULTUROWEGO I ZABYTKÓW**
- STREFY OCHRONY KONSERWATORSKIEJ**
- strefa "A" ścisłej ochrony konserwatorskiej
- strefa "B" ochrony konserwatorskiej
- strefa "OW" ochrony konserwatorskiej
- strefa "W" ochrony konserwatorskiej
- OBIEKTY CHRONIONE**
- zespoły pałacowe, dworskie i folwarczne
- ZABYTKI ARCHEOLOGICZNE**
- stanowiska archeologiczne archiwalne
- TERENY ZIELENI KSZTAŁTOWANEJ**
- parki - strefy ochrony zabytkowych układów zieleni kształtowanej

Podkład: Mapa zasadnicza i ewidencji gruntów i budynków pozyskane z Wydziału Geodezji, Kartografii i Katastru Starostwa Powiatowego w Strzelinie  
Licencja nr GK.6642.342.2022\_0217\_P

Układ współrzędnych: PL-2000 strefa 6

Uwaga: Obszar objęty planem miejscowym znajduje się w całości w strefie "OW" ochrony konserwatorskiej zabytków archeologicznych.

**ZAŁĄCZNIK NR 1**  
do Uchwały nr LVIII/360/2024  
**RADY GMINY BORÓW**  
z dnia 31 stycznia 2024 r.

Załącznik Nr 2 do uchwały Nr LVIII/360/2024  
Rady Gminy Borów  
z dnia 31 stycznia 2024 r.

**ROZSTRZYGNIECIE O SPOSOBIE REALIZACJI ZAPISANYCH W PLANIE  
MIEJSCOWYM INWESTYCJI Z ZAKRESU INFRASTRUKTURY TECHNICZNEJ, KTÓRE  
NALEŻĄ DO ZADAŃ WŁASNYCH GMINY ORAZ O ZASADACH ICH FINANSOWANIA,  
ZGODNIE Z PRZEPISAMI O FINANSACH PUBLICZNYCH**

Na podstawie art. 20 ust. 1 ustawy z dnia 27 marca 2003 r. o planowaniu i zagospodarowaniu przestrzennym (t.j. Dz. U. z 2023 r. poz. 977 z późn. zm.), w związku z art. 7 ust. 1 pkt 2 i 3 ustawy z dnia 8 marca 1990 r. o samorządzie gminnym (t.j. 2023 r. poz. 40 z późn. zm.) i art. 216 ust. 2 pkt 1 ustawy z dnia 27 sierpnia 2009 r. o finansach publicznych (t.j. Dz. U. 2023 poz. 1270 z późn. zm.), Rada Gminy Borów rozstrzyga, co następuje:

Ustalenia zawarte w projekcie miejscowego planu zagospodarowania przestrzennego dla obszaru położonego na wschód od centrum miejscowości Zielenice, nie przewidują realizacji inwestycji z zakresu infrastruktury technicznej, które należą do zadań własnych gminy, w związku z czym nie wystąpiła potrzeba rozstrzygnięć w powyższej sprawie.

Załącznik Nr 3 do uchwały Nr LVIII/360/2024  
Rady Gminy Borów  
z dnia 31 stycznia 2024 r.

### **ROZSTRZYGNIĘCIE O SPOSOBIE ROZPATRZENIA UWAG WNIESIONYCH DO PROJEKTU PLANU MIEJSCOWEGO**

Na podstawie art. 20 ust. 1 ustawy z 27 marca 2003 r. o planowaniu i zagospodarowaniu przestrzennym (t.j. Dz. U. z 2023 r. poz. 977 z późn. zm.) Rada Gminy Borów ustala, co następuje:

Do wyłożonego, od 23 listopada 2023 r. do 15 grudnia 2023 r., do publicznego wglądu projektu miejscowego planu zagospodarowania przestrzennego dla obszaru położonego na wschód od centrum miejscowości Zielenice, wraz z prognozą oddziaływania na środowisko nie wpłynęły uwagi, w związku z czym nie wystąpiła potrzeba rozstrzygnięć w powyższej sprawie.



Załącznik Nr 4 do uchwały Nr LVIII/360/2024

Rady Gminy Borów

z dnia 31 stycznia 2024 r.

Zalacznik4.gml

**Dane przestrzenne, o których mowa w art. 67a ust. 3 i 5 ustawy z dnia 27 marca 2003 r. o planowaniu i zagospodarowaniu przestrzennym (j.t. Dz.U. z 2020 r. poz. 293 z późn. zm.) ujawnione zostaną po kliknięciu w ikonę**