


MIEJSCOWY PLAN ZAGOSPODAROWANIA PRZESTRZENNEGO WSI SIENIAWA SKALA 1:5000

0 100 200 300 400 500

WYRYS ZE STUDIUM UWARUNKOWAŃ I KIERUNKÓW
ZAGOSPODAROWANIA PRZESTRZENNEGO
GMINY ŁĄGÓW

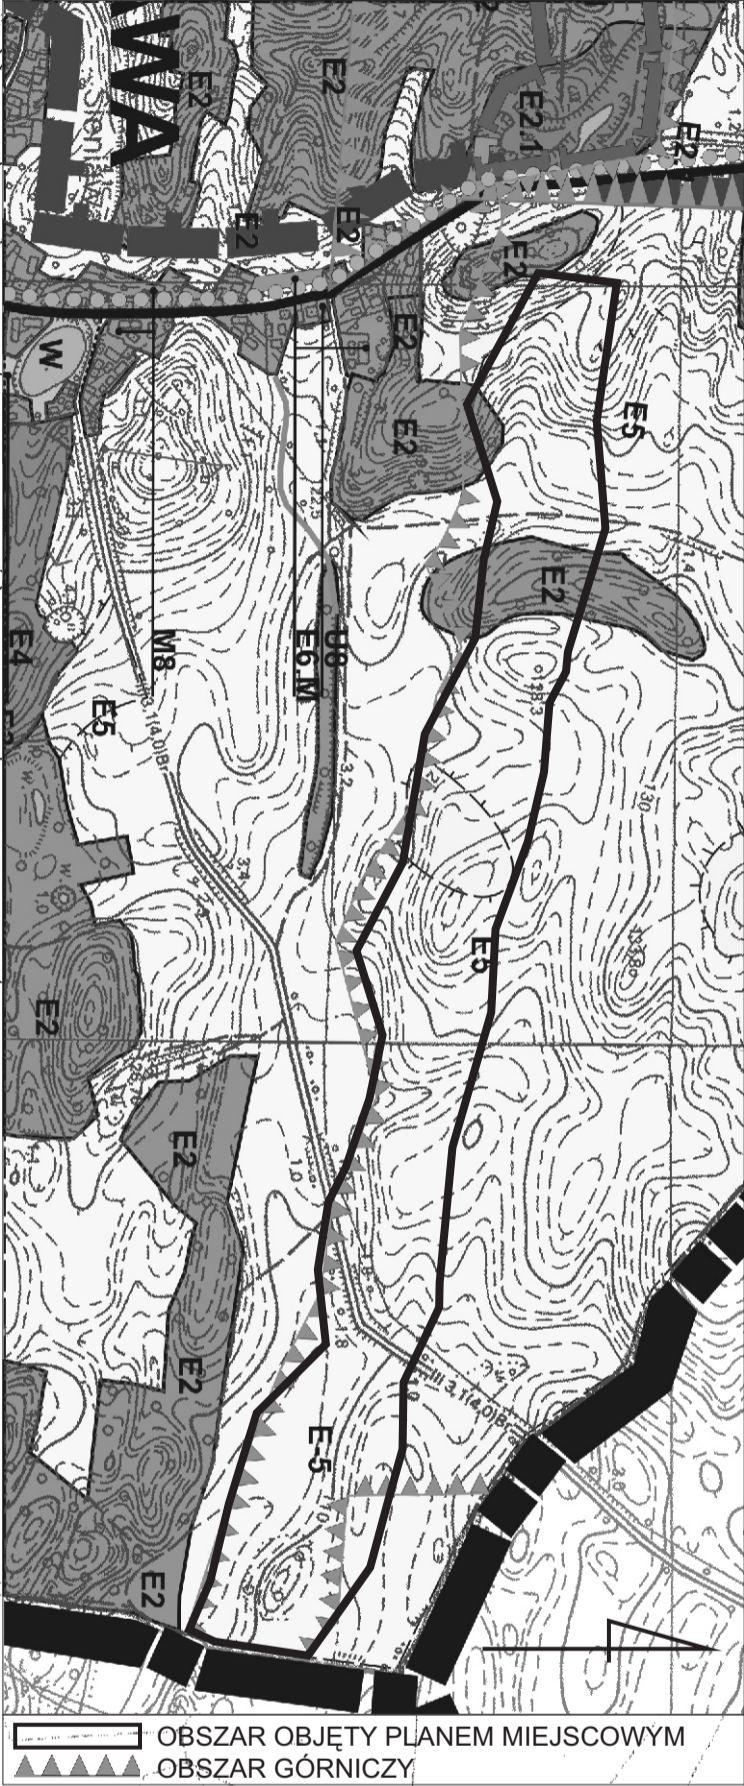

LEGENDA

OZNACZENIA OGÓLNE

 GRANICA TERENU OBJĘTEGO USTALENIAMI PLANU
 LINIA OBOWIĄZUJĄCA ROZGRANICZAJĄCA TERENY
 O RÓŻNYM PRZEZNACZENIEM, BĄDŹ O RÓŻNYCH
 ZASADACH ZAGOSPODAROWANIA


FUNKCJE TERENÓW

PE TEREN ODKRYWKOWY EKSPLOATACJI
 WĘGLA BRUNATNEGO
PO TEREN OBRZEŻA ODKRYWKOWYCH
 WYROBISK GÓRNICZYCH

Wrys z mapy ewidencyjnej

Województwo: lubuskie
 Jednostka ewidencyjna: Łągów
 Obręb: Sieniawa

Skala 1:5000

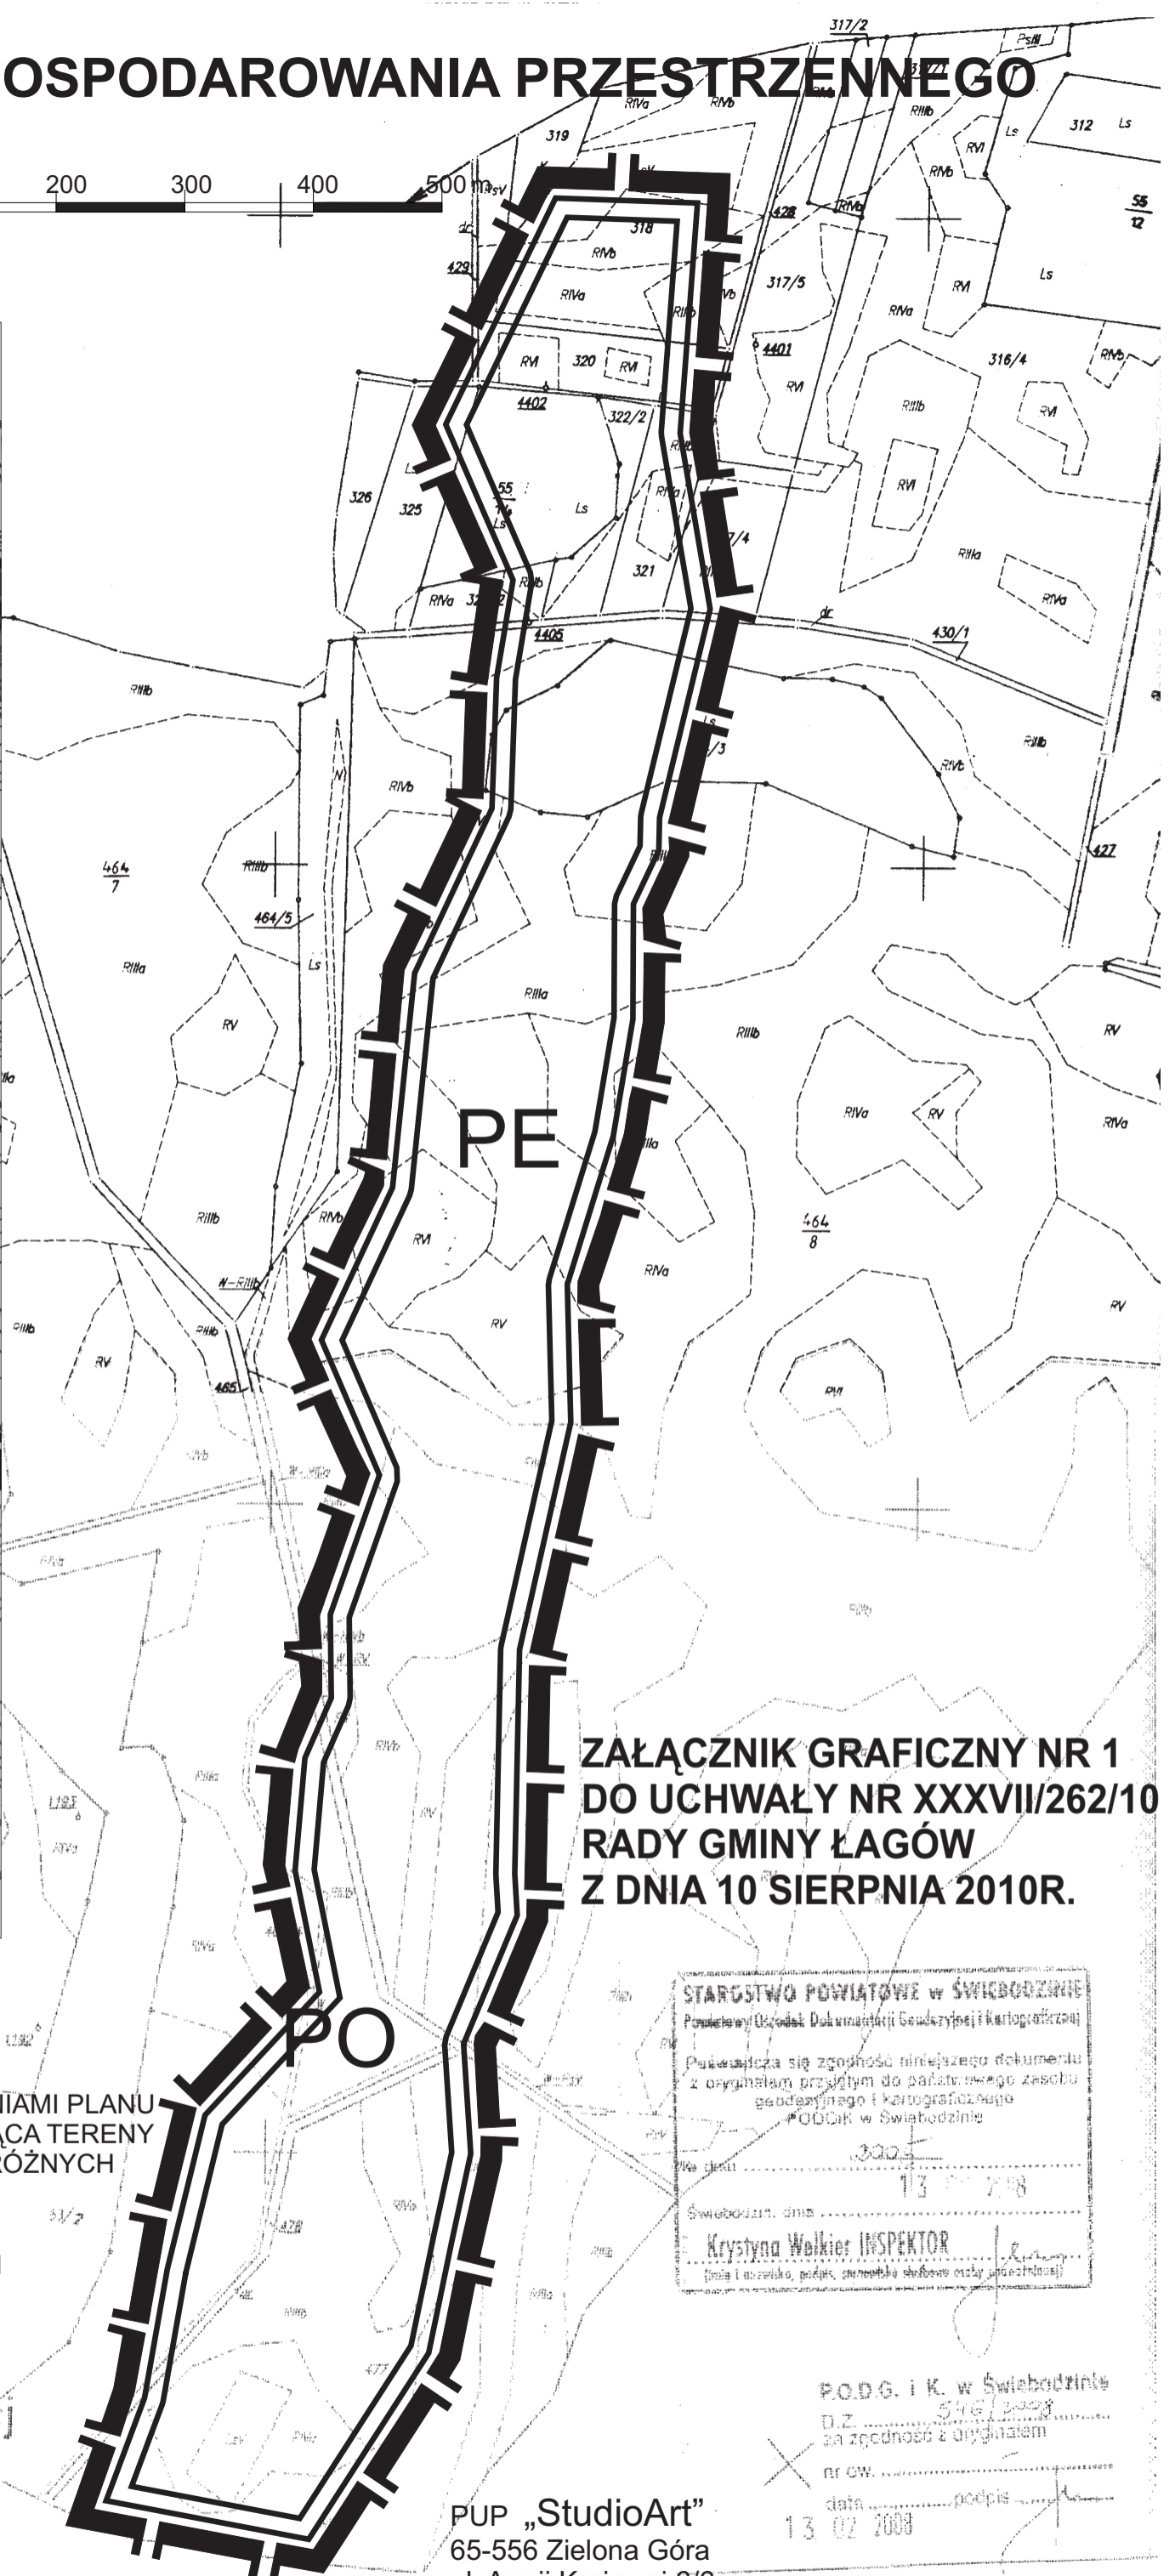

**ZAŁĄCZNIK GRAFICZNY NR 1
 DO UCHWAŁY NR XXXVII/262/10
 RADY GMINY ŁĄGÓW
 Z DNIA 10 SIERPNI 2010R.**

STAROSTWO POWIATOWE W ŚWIEDOZINIE
 Powiatowy Ośrodek Dokumentacji Geodezyjnej i Kartograficznej
 Potwierdza się zgodność niniejszego dokumentu
 z oryginałem przyniesionym do państwowego zasobu
 geodezyjnego i kartograficznego
 PODOK w Świdoczynie
 Świdoczyn, dnia 13 02 2009
 Krystyna Walkier INSPEKTOR
 (pełnia funkcję, podpis, stanowisko służbowe oraz upoważnienie)

P.O.D.G. i K. w Świdoczynie
 D.Z. 516/2009
 za zgodności z oryginałem

nr ow.
 data 13 02 2009 podpis

PUP „StudioArt”
 65-556 Zielona Góra
 ul. Armii Krajowej 6/6
 arch. Julita Zdrzałik-Rogóż