



DZIENNIK URZĘDOWY

WOJEWÓDZTWA LUBUSKIEGO

Gorzów Wielkopolski, dnia 20 lutego 2024 r.

Poz. 604

UCHWAŁA NR LXXIII/533/2024 RADY MIASTA ŻAGAŃ

z dnia 26 stycznia 2024 r.

w sprawie uchwalenia zmiany miejscowego planu zagospodarowania przestrzennego „Starego Miasta” w Żaganiu – obszar A

Na podstawie art. 18 ust. 2 pkt. 5, art. 40 ust. 1 i art. 41 ust. 1 ustawy z dnia 8 marca 1990r. o samorządzie gminnym (t.j. Dz. U. z 2023 r., poz. 40 ze zm.), art. 20 ust. 1 i art. 27 ustawy z dnia 27 marca 2003 roku o planowaniu i zagospodarowaniu przestrzennym (t.j. Dz. U. z 2023 r., poz. 977 ze zm.), w związku z uchwałą Nr LI/340/2022 Rady Miasta Żagań z dnia 28 października 2022 roku w sprawie przystąpienia do opracowania zmiany miejscowego planu zagospodarowania przestrzennego „Starego Miasta” w Żaganiu – obszar A, po stwierdzeniu, iż zmiana planu nie narusza ustaleń studium uwarunkowań i kierunków zagospodarowania przestrzennego miasta Żagań uchwalonego uchwałą Nr XXIV/20/2020 Rady Miasta Żagań z dnia 11 grudnia.2020 roku, uchwała się, co następuje:

§ 1. W uchwale Nr LVIII/92/2018 z dnia 19. października 2018 roku, w sprawie uchwalenia miejscowego planu zagospodarowania przestrzennego "Starego Miasta" w Żaganiu - obszar A wprowadza się zmianę obowiązującej linii zabudowy zgodnie z oznaczeniami określonymi na rysunku planu;

§ 3. Załącznikami do niniejszej uchwały są:

- 1) załącznik nr 1 - rysunek zmiany planu w skali 1: 1 000 wraz z wyrysem ze studium uwarunkowań i kierunków zagospodarowania przestrzennego,
- 2) załącznik nr 2 - rozstrzygnięcie o sposobie rozpatrzenia uwag do projektu zmiany planu,
- 3) rozstrzygnięcie o sposobie realizacji, zapisanych w planie, inwestycji z zakresu infrastruktury technicznej, które należą do zadań własnych gminy oraz zasadach ich finansowania, zgodnie z przepisami o finansach publicznych.
- 4) załącznik nr 4 – dane przestrzenne

§ 4. Uchwała wchodzi w życie po upływie 14 dni od dnia ogłoszenia w Dzienniku Urzędowym Województwa Lubuskiego i podlega publikacji na stronie internetowej gminy Żagań o statusie miejskim.

Przewodniczący Rady Miasta
Żagań

Adam Matwijów


Załącznik Nr 1 do uchwały Nr LXXIII/533/2024

Rady Miasta Żagań

z dnia 26 stycznia 2024 r.



ZMIANA MIEJSCOWEGO PLANU ZAGOSPODAROWANIA PRZESTRZENNEGO "STAREGO MIASTA" W ŻAGANIU - OBSZAR A

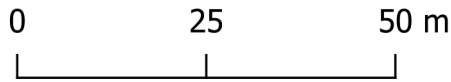

OZNACZENIA OBOWIĄZUJĄCE



GRANICA OPRACOWANIA



LINIA ROZGRANICZAJĄCA TERENY O RÓŻNYM PRZEZNACZENIU LUB RÓŻNYCH ZASADACH ZAGOSPODAROWANIA



OBOWIĄZUJĄCE LINIE ZABUDOWY



TERENY ŚRÓDMIEJSKIEJ ZABUDOWY MIESZKANIOWO-USŁUGOWEJ




WYRYS ZE STUDYUM UWARUNKOWAŃ I KIERUNKÓW ZAGOSPODAROWANIA PRZESTRZENNEGO MIASTA ŻAGAŃ uchwała nr XXIV/70/2020 Rady Miasta Żagań



GRANICA OPRACOWANIA ZMIANY MPZP

MS STREFA ŚRÓDMIEJSKA [MS]

Licencja nr G.6642.2.12.2023_0810_P
Układ EPSG: 2180

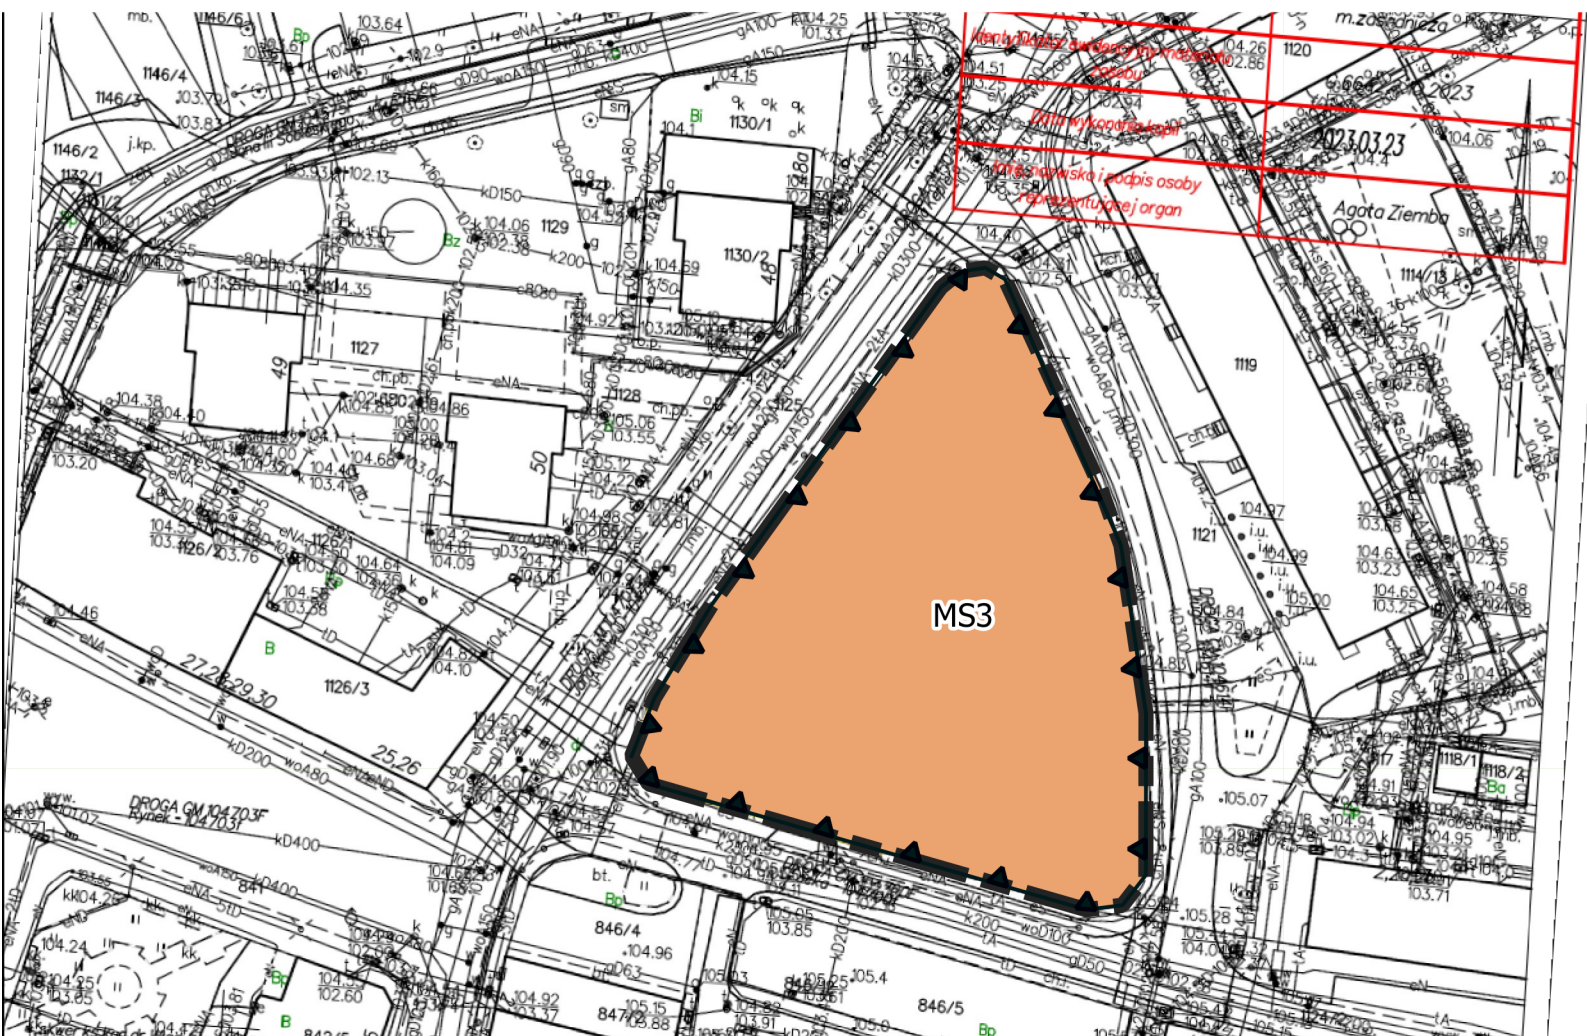

Załącznik Nr 2 do uchwały Nr LXXIII/533/2024

Rady Miasta Żagań

z dnia 26 stycznia 2024 r.

**ROZSTRZYGNĘCIE RADY MIASTA ŻAGAŃ O SPOSOBIE ROZPATRZENIA UWAG
WNIESIONYCH DO WYŁOŻONEGO DO PUBLICZNEGO WGLĄDU PROJEKTU ZMIANY
MIEJSCOWEGO PLANU ZAGOSPODAROWANIA PRZESTRZENNEGO "STAREGO MIASTA"
W ŻAGANIU - OBSZAR A**

W związku z art. 20 ust. 1 ustawy z dnia 27 marca 2003 r. o planowaniu i zagospodarowaniu przestrzennym (Dz. U. z 2023 r. poz. 977 ze zm.) i art. 67 ust. 3 pkt 4 ustawy z dnia 7 lipca 2023 r. o zmianie ustawy o planowaniu i zagospodarowaniu przestrzennym oraz niektórych innych ustaw (Dz. U. poz. 1688), stwierdza się, że do wyłożonego do publicznego wglądu projektu zmiany miejscowego planu zagospodarowania przestrzennego "Starego Miasta" w Żaganiu i obszar A, nie złożono uwag podlegających rozstrzygnięciu przez Burmistrza Miasta Żagań.

Załącznik Nr 3 do uchwały Nr LXXIII/533/2024

Rady Miasta Żagań

z dnia 26 stycznia 2024 r.

**ROZSTRZYGNIECIE RADY MIASTA ŻAGAŃ O SPOSOBIE REALIZACJI ZAPISANYCH
W PLANIE INWESTYCJI Z ZAKRESU INFRASTRUKTURY TECHNICZNEJ, KTÓRE NALEŻĄ
DO ZADAŃ WŁASNYCH GMINY, ORAZ ZASADACH ICH FINANSOWANIA, ZGODNIE
Z PRZEPISAMI O FINANSACH PUBLICZNYCH**

Zgodnie z art. 20 ust. 1 ustawy z dnia 27 marca 2003 r. o planowaniu i zagospodarowaniu przestrzennym (Dz. U. z 2023 r. poz. 977 ze zm.) i art. 67 ust. 3 pkt 4 ustawy z dnia 7 lipca 2023 r. o zmianie ustawy o planowaniu i zagospodarowaniu przestrzennym oraz niektórych innych ustaw (Dz. U. poz. 1688) określa się następujący sposób realizacji inwestycji z zakresu infrastruktury technicznej, należących do zadań własnych miasta oraz zasady ich finansowania.

Ustalenia zmiany miejscowego planu zagospodarowania przestrzennego "Starego Miasta,, w Żaganiu - obszar A, nie przewidują realizacji inwestycji w zakresie infrastruktury technicznej, należących do zadań własnych gminy.

Załącznik Nr 4 do uchwały Nr LXXIII/533/2024

Rady Miasta Żagań

z dnia 26 stycznia 2024 r.

Zalacznik4.gml

Dane przestrzenne, o których mowa w art. 67a ust. 3 i 5 ustawy z dnia 27 marca 2003 r. o planowaniu i zagospodarowaniu przestrzennym (j.t. Dz.U. z 2023 r. poz. 977 z późn. zm.) ujawnione zostaną po kliknięciu w ikonę