



DZIENNIK URZĘDOWY

WOJEWÓDZTWA ŁÓDZKIEGO

Łódź, dnia 28 grudnia 2018 r.

Poz. 7019

UCHWAŁA NR II/12/2018 RADY GMINY BOLIMÓW

z dnia 6 grudnia 2018 r.

w sprawie zaliczenia dróg wewnętrznych w gminie Bolimów do kategorii dróg gminnych

Na podstawie art. 18 ust. 2 pkt 15 ustawy z dnia 8 marca 1990 r. o samorządzie gminnym (t.j. Dz. U. z 2018 r. poz. 994, 100, 1349, 1432) oraz art. 7 ust. 2 ustawy z dnia 21 marca 1985 r. o drogach publicznych (t.j. Dz. U. z 2018 r. poz. 3068, 12, 317, 1693) oraz uwzględniając uchwałę Nr 335/18 Zarządu Powiatu Skierniewickiego z dnia 15 listopada 2018 roku w sprawie wyrażenia opinii dotyczącej zaliczenia dróg w gminie Bolimów do kategorii dróg gminnych, uchwala się, co następuje:

§ 1. Zalicza się do kategorii dróg gminnych, niżej wymienione, ogólnodostępne drogi o znaczeniu lokalnym, które stanowią uzupełniającą sieć dróg służących miejscowym potrzebom, przebiegających w granicach administracyjnych gminy Bolimów:

- 1) ul. Kozia w Bolimowie, łącząca ulice: Zastodolną i ul. Senatorską, krzyżująca się z DW 705, usytuowana na działkach o nr ewid. 174/2 i 175/2 obręb Bolimów, o długości 0,26 km;
- 2) ul. Żabia w Bolimowie łącząca ulice: Zastodolną i ul. Senatorską, krzyżująca się z DW 705, usytuowana na działkach o nr ewid. 167 i 328 obręb Bolimów, o długości 0,193;
- 3) ul. Polna w Bolimowie łącząca ulice: Sportową i ul. Sokołowską, usytuowaną na działce o nr ewid. 572 obręb Bolimów, o długości 0,124 km;
- 4) ul. Leśna w Bolimowie łącząca ulice: Sportową i ul. Sokołowską, usytuowaną na działce o nr ewid. 574 obręb Bolimów, o długości 0,124 km;
- 5) ul. Sportowa w Bolimowie łącząca ulicę: Polną i ul. Słoneczną, usytuowana na działkach o nr ewid. 573, 61/9 i 62/9 obręb Bolimów, o długości 0,485 km;
- 6) ul. Słoneczna w Bolimowie łącząca ulicę: Sportową i ul. Stroynowskiego, usytuowana na działce o nr ewid. 39/2 obręb Bolimów, o długości 0,485;
- 7) droga w miejscowości Łasieczniki (tzw. Trzciniówka) od drogi powiatowej nr 1322E do granicy gminy Nieborów, usytuowana na działce nr ewid. 460 obręb Łasieczniki, o długości 0,44 km.

§ 2. Lokalizację dróg przedstawiają załączniki graficzne od nr 1 do nr 7 do niniejszej uchwały.

§ 3. Wykonanie uchwały powierza się Wójtowi Gminy Bolimów.

§ 4. Uchwałą wchodzi w życie po upływie 14 dni od dnia ogłoszenia w Dzienniku Urzędowym Województwa Łódzkiego.

Przewodniczący Rady Gminy

Jan Hubert

Załącznik Nr 1 do uchwały Nr II/12/2018
Rady Gminy Bolimów
z dnia 6 grudnia 2018 r.

Wyrys z mapy
Skala 1:2000

Województwo: łódzkie
Powiat: skierniewicki
Jednostka ewidencyjna: Bolimów
Obręb: Bolimów



Przewodniczący Rady Gminy

Jan Hubert

Załącznik Nr 2 do uchwały Nr II/12/2018
Rady Gminy Bolimów
z dnia 6 grudnia 2018 r.

Wyrys z mapy
Skala 1:2000

Województwo: łódzkie
Powiat: skierniewicki
Jednostka ewidencyjna: Bolimów
Obręb: Bolimów



Przewodniczący Rady Gminy

Jan Hubert

Załącznik Nr 3 do uchwały Nr II/12/2018
Rady Gminy Bolimów
z dnia 6 grudnia 2018 r.

Województwo: łódzkie

Powiat: skierniewicki

Jednostka ewidencyjna: Bolimów

Obręb: Bolimów

Wyrys z mapy
Skala 1:2000



Przewodniczący Rady Gminy

Jan Hubert

Załącznik Nr 5 do uchwały Nr II/12/2018
Rady Gminy Bolimów
z dnia 6 grudnia 2018 r.

Województwo: łódzkie

Powiat: skierniewicki

Jednostka ewidencyjna: Bolimów

Obręb: Bolimów

Wyrys z mapy
Skala 1:2000



Przewodniczący Rady Gminy

Jan Hubert

Załącznik Nr 6 do uchwały Nr II/12/2018
Rady Gminy Bolimów
z dnia 6 grudnia 2018 r.

Wrys z mapy
Skala 1:2000


Województwo: łódzkie
Powiat: skierniewicki
Jednostka ewidencyjna: Bolimów
Obręb: Bolimów



Przewodniczący Rady Gminy

Jan Hubert

Załącznik Nr 7 do uchwały Nr II/12/2018
Rady Gminy Bolimów
z dnia 6 grudnia 2018 r.

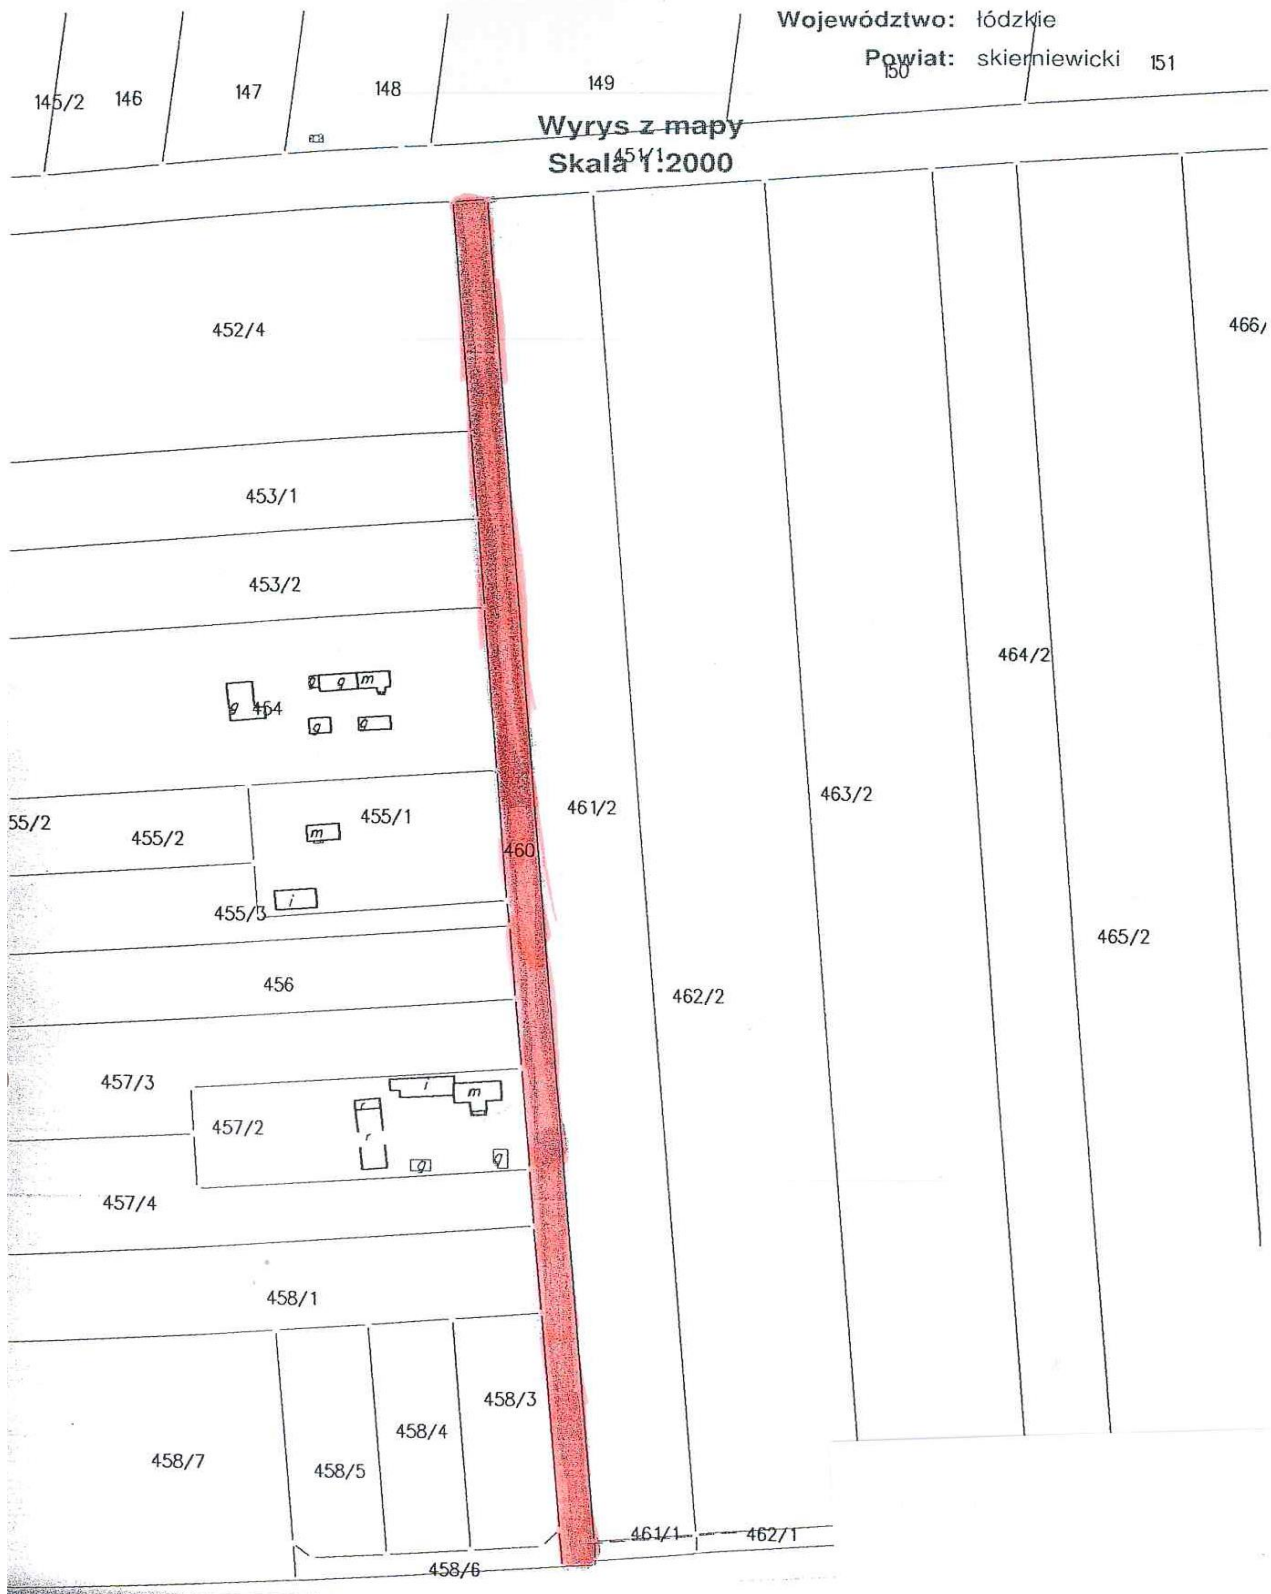

Przewodniczący Rady Gminy

Jan Hubert