



# DZIENNIK URZĘDOWY

## WOJEWÓDZTWA ŁÓDZKIEGO

---

Łódź, dnia 5 grudnia 2023 r.

Poz. 9872

### UCHWAŁA NR LXXVI/548/23 RADY MIEJSKIEJ W ALEKSANDROWIE ŁÓDZKIM

z dnia 26 października 2023 r.

#### **w sprawie: zmiany miejscowego planu zagospodarowania przestrzennego Gminy Aleksandrów Łódzki dla fragmentu obrębu wiejskiego Ciężków**

Na podstawie art. 18 ust. 2 pkt 5 i art. 40 ust. 1 ustawy z dnia 8 marca 1990 r. o samorządzie gminnym (T.j. Dz. U. z 2023 r. poz. 40; zm.: Dz. U. z 2023 r. poz. 572, poz. 1463 i poz. 1688) oraz art. 20 ust. 1 i art. 27 ustawy z dnia 27 marca 2003 r. o planowaniu i zagospodarowaniu przestrzennym (T.j. Dz. U. z 2023 r. poz. 977; zm.: Dz. U. z 2023 r. poz. 1506, poz. 1597 i poz. 1688.), w związku z art. 67 ust.1 i 3 ustawy z dnia 7 lipca 2023 r. o zmianie ustawy o planowaniu i zagospodarowaniu przestrzennym oraz niektórych innych ustaw (Dz. U. poz. 1688) oraz w nawiązaniu do Uchwały Nr XL/285/21 Rady Miejskiej w Aleksandrowie Łódzkim z dnia 20 maja 2021 roku w sprawie: przystąpienia do sporządzenia zmiany miejscowego planu zagospodarowania przestrzennego Gminy Aleksandrów Łódzki dla fragmentu obrębu wiejskiego Ciężków oraz stwierdzając, że plan nie narusza ustaleń Studium uwarunkowań i kierunków zagospodarowania przestrzennego gminy Aleksandrów Łódzki, przyjętego Uchwałą Nr L/517/13 Rady Miejskiej w Aleksandrowie Łódzkim z dnia 28 listopada 2013 r., ze zmianą przyjętą Uchwałą Nr XXVIII/283/16 Rady Miejskiej w Aleksandrowie Łódzkim z dnia 29 września 2016 r. oraz Uchwałą Nr LXVII/485/23 Rady Miejskiej w Aleksandrowie Łódzkim z dnia 23 lutego 2023 roku, Rada Miejska w Aleksandrowie Łódzkim uchwala, co następuje:

#### **Rozdział 1. Ustalenia ogólne**

**§ 1.** Uchwala się zmianę miejscowego planu zagospodarowania przestrzennego Gminy Aleksandrów Łódzki dla fragmentu obrębu wiejskiego Ciężków, zwaną dalej planem, składającą się z:

- 1) części tekstowej planu stanowiącej treść uchwały;
- 2) rysunku planu sporządzonego w skali 1:1000, stanowiącego załącznik nr 1 do uchwały;
- 3) rozstrzygnięcia o sposobie rozpatrzenia uwag wniesionych do projektu planu, stanowiącego załącznik nr 2 do uchwały;
- 4) rozstrzygnięcia o sposobie realizacji zapisanych w planie inwestycji z zakresu infrastruktury technicznej, które należą do zadań własnych gminy, oraz zasadach ich finansowania, stanowiącego załącznik nr 3 do uchwały;
- 5) danych przestrzennych, stanowiących załącznik nr 4 do uchwały.

**§ 2.** Granice obszaru objętego planem, ustalone w Uchwale Nr XL/285/21 Rady Miejskiej w Aleksandrowie Łódzkim z dnia 20 maja 2021 roku, oznaczono na rysunku planu symbolem graficznym.

**§ 3. 1.** W planie ustala się:

- 1) przeznaczenie terenów oraz linie rozgraniczające tereny o różnym przeznaczeniu lub różnych zasadach zagospodarowania;
- 2) zasady ochrony i kształtowania ładu przestrzennego;
- 3) zasady ochrony środowiska, przyrody i krajobrazu;
- 4) zasady kształtowania krajobrazu;
- 5) zasady ochrony dziedzictwa kulturowego i zabytków, w tym krajobrazów kulturowych;
- 6) wymagania wynikające z potrzeb kształtowania przestrzeni publicznych;
- 7) zasady kształtowania zabudowy oraz wskaźniki zagospodarowania terenu, maksymalną i minimalną intensywność zabudowy jako wskaźnik powierzchni całkowitej zabudowy w odniesieniu do powierzchni działki budowlanej, minimalny udział procentowy powierzchni biologicznie czynnej w odniesieniu do powierzchni działki budowlanej, maksymalną wysokość zabudowy, minimalną liczbę miejsc do parkowania w tym miejsca przeznaczone na parkowanie pojazdów zaopatrzonych w kartę parkingową i sposób ich realizacji oraz linie zabudowy i gabaryty obiektów;
- 8) szczegółowe zasady i warunki scalania i podziału nieruchomości objętych planem miejscowym;
- 9) szczególne warunki zagospodarowania terenów oraz ograniczenia w ich użytkowaniu;
- 10) zasady modernizacji, rozbudowy i budowy systemów komunikacji i infrastruktury technicznej;
- 11) stawki procentowe, na podstawie których ustala się opłatę z tytułu wzrostu wartości nieruchomości związanego z uchwaleniem planu;
- 12) granice terenów inwestycji celu publicznego o znaczeniu lokalnym;
- 13) sposób usytuowania obiektów budowlanych w stosunku do dróg i innych terenów publicznie dostępnych oraz do granic przyległych nieruchomości, kolorystykę obiektów budowlanych oraz pokrycie dachów;
- 14) minimalną powierzchnię nowo wydzielonych działek budowlanych.

2. Plan nie zawiera, ze względu na brak występowania:

- 1) zasad ochrony dóbr kultury współczesnej;
- 2) granic i sposobów zagospodarowania terenów lub obiektów podlegających ochronie na podstawie odrębnych przepisów;
- 3) granic i sposobów zagospodarowania terenów górniczych, obszarów szczególnego zagrożenia powodzią, obszarów osuwania się mas ziemnych, krajobrazów priorytetowych określonych w audycie krajobrazowym oraz w planach zagospodarowania przestrzennego województwa;
- 4) sposobu i terminu tymczasowego zagospodarowania, urządzania i użytkowania terenów.

§ 4. Ilekroć w uchwale jest mowa o:

- 1) **dachu płaskim** – należy przez to rozumieć dach o kącie nachylenia połaci dachowych nie większy niż 12°;
- 2) **nadzorze archeologicznym** – należy przez to rozumieć rodzaj badań archeologicznych polegających na obserwacji i analizie nawarstwień mających na celu odkrycie i rozpoznanie zabytku archeologicznego w wykopach budowlanych podczas realizacji robót ziemnych lub przy dokonywaniu zmiany charakteru dotychczasowej działalności wiążącej się z naruszeniem struktury gruntu;
- 3) **nieprzekraczalnej linii zabudowy** – należy przez to rozumieć wyznaczone na rysunku planu linie, przed które nie może być wysunięte lico zewnętrznej nadziemnej ściany realizowanego budynku, z dopuszczeniem wysunięcia przed nie do 1,5 m: gzymsów, balkonów, wykuszy, zadaszeń nad wejściami, pochylni i schodów zewnętrznych, nie dotyczy budowli.

§ 5. 1. Następujące oznaczenia graficzne na rysunku planu są obowiązującymi ustaleniami planu:

- 1) granica obszaru objętego planem;
- 2) linia rozgraniczająca tereny o różnym przeznaczeniu lub różnych zasadach zagospodarowania;

- 3) nieprzekraczalna linia zabudowy;
- 4) zwymiarowane odległości mierzone w metrach;
- 5) przeznaczenie terenów o różnych zasadach zagospodarowania, wyznaczonych liniami rozgraniczającymi i oznaczonych symbolami liczbowo-literowymi, w tym:
  - a) MN – tereny zabudowy mieszkaniowej jednorodzinnej,
  - b) ZL – tereny lasów,
  - c) R – teren rolniczy,
  - d) ZN – teren zieleni naturalnej,
  - e) KDZ – teren drogi publicznej klasy zbiorczej,
  - f) KDL – tereny dróg publicznych klasy lokalnej,
  - g) KDD – tereny dróg publicznych klasy dojazdowej.
  - h) KDW – tereny dróg wewnętrznych.
- 6) granice strefy ochrony konserwatorskiej - archeologicznej;
- 7) granica strefy ochronnej napowietrznej linii elektroenergetycznej.

2. Oznaczenia graficzne występujące na rysunku planu, nie wymienione w ust. 1, w tym wynikające z przepisów odrębnych, mają wyłącznie charakter informacyjny.

## **Rozdział 2.**

### **Ustalenia dla całego obszaru objętego planem**

**§ 6.** W zakresie zasad ochrony i kształtowania ładu przestrzennego i krajobrazu ustala się:

- 1) kształtowanie charakteru zabudowy na obszarze objętym planem poprzez ustalone w planie parametry i wskaźniki kształtowania zabudowy i zagospodarowania terenu;
- 2) minimalną powierzchnię nowo wydzielanych działek budowlanych zgodnie z ustaleniami szczegółowymi, z wyjątkiem działek wydzielanych pod obiekty i urządzenia infrastruktury technicznej, drogi, powiększenia działek sąsiednich oraz w celu regulacji stanów prawnych nieruchomości.

**§ 7.** W zakresie zasad ochrony środowiska, przyrody i krajobrazu ustala się:

- 1) obowiązek zachowania dopuszczalnego poziomu hałasu zgodnie z przepisami odrębnymi dla terenów chronionych akustycznie, oznaczonych na rysunku planu symbolami MN – jak dla zabudowy mieszkaniowej jednorodzinnej,
- 2) zakaz lokalizacji przedsięwzięć mogących zawsze znacząco oddziaływać na środowisko oraz przedsięwzięć mogących potencjalnie znacząco oddziaływać na środowisko, za wyjątkiem inwestycji celu publicznego;
- 3) zakaz lokalizacji zakładów stwarzających zagrożenie dla życia lub zdrowia ludzi, a w szczególności zakładów stwarzających zagrożenie wystąpienia poważnej awarii przemysłowej;
- 4) dopuszczenie przebudowy lub skanalizowania rowów oznaczonych na rysunku planu symbolem graficznym w sposób umożliwiający zachowanie ciągłości przepływu wód, zgodnie z przepisami odrębnymi w zakresie prawa wodnego;
- 5) uwzględnienie położenia obszaru objętego planem w zasięgu Głównego Zbiornika Wód Podziemnych: GZWP 401 Niecka Łódzka, dla którego obowiązują przepisy odrębne oraz ustalenia niniejszej uchwały.

**§ 8.** W zakresie zasad ochrony dziedzictwa kulturowego i zabytków ustala się:

- 1) na obszarze lokalizacji zabytku archeologicznego nr AZP 65-49/6, oznaczonego na rysunku planu symbolem graficznym i numerem, przy realizacji robót ziemnych lub dokonywaniu zmiany charakteru dotychczasowej działalności wiążącej się z naruszeniem struktury gruntu, należy przeprowadzić badania archeologiczne zgodnie z przepisami odrębnymi w zakresie ochrony zabytków i opieki nad zabytkami;

- 2) w strefie ochrony konserwatorskiej - archeologicznej, oznaczonej na rysunku planu symbolem graficznym, nakaz przeprowadzenia badań archeologicznych w formie nadzoru archeologicznego przy realizacji robót ziemnych lub dokonywaniu zmiany charakteru dotychczasowej działalności wiążącej się z naruszeniem struktury gruntu; wydanie pozwolenia na nadzór archeologiczny regulują przepisy odrębne.

**§ 9.** W zakresie zasad kształtowania zabudowy oraz wskaźników zagospodarowania terenu ustala się:

- 1) parametry i wskaźniki kształtowania zabudowy i zagospodarowania terenu zgodnie z ustaleniami szczegółowymi;
- 2) w zakresie zasad kształtowania zabudowy:
  - a) nieprzekraczalne linie zabudowy zgodnie z rysunkiem planu,
  - b) jeżeli ustalenia szczegółowe nie stanowią inaczej, maksymalna wysokość obiektów budowlanych – 16 m;
- 3) w zakresie zapewnienia miejsc do parkowania i sposobu ich realizacji:
  - a) sytuowanie miejsc do parkowania na działce budowlanej, na której realizowana jest inwestycja,
  - b) liczbę miejsc do parkowania samochodów osobowych: dla zabudowy mieszkaniowej minimum 1 miejsce do parkowania na 1 lokal mieszkalny;
  - c) minimalna liczba miejsc do parkowania dla pojazdów zaopatrzonych w kartę parkingową zgodnie z przepisami odrębnymi.

**§ 10.** W zakresie szczegółowych zasad i warunków scalania i podziału nieruchomości ustala się:

- 1) w granicach obszaru objętego planem nie wyznacza się granic obszarów wymagających przeprowadzenia scaleń i podziałów nieruchomości;
- 2) minimalna powierzchnia działek, minimalne szerokości frontów działek oraz kąt położenia granic działek w stosunku do przyległego pasa drogowego zgodnie z ustaleniami szczegółowymi;
- 3) parametry określone w niniejszej uchwale nie dotyczą działek wydzielanych pod obiekty i urządzenia infrastruktury technicznej, drogi, powiększenia działek sąsiednich oraz w celu regulacji stanów prawnych nieruchomości.

**§ 11.** W zakresie szczególnych warunków zagospodarowania terenów oraz ograniczeń w ich użytkowaniu ustala się:

- 1) nakaz sytuowania nowych budynków od strony terenów oznaczonych na rysunku planu symbolami ZL oraz od terenów lasów zlokalizowanych poza obszarem objętym planem zgodnie z przepisami odrębnymi z zakresu warunków technicznych, jakim powinny odpowiadać budynki i ich usytuowanie;
- 2) zakaz lokalizacji budynków przeznaczonych na pobyt ludzi oraz nasadzeń drzew i krzewów o wysokości powyżej 3,0 m w strefie ochronnej napowietrznej linii elektroenergetycznej 15 kV o szerokości po 7,5 m w obie strony od osi linii, z zastrzeżeniem pkt 3;
- 3) ustalenia pkt 2 nie mają zastosowania w przypadku skablowania napowietrznej linii elektroenergetycznej 15 kV.

**§ 12.** W zakresie zasad modernizacji, rozbudowy i budowy systemów komunikacji ustala się:

- 1) układ komunikacyjny, który tworzą istniejące i projektowane drogi publiczne klasy zbiorczej, lokalnej i dojazdowej, oznaczone na rysunku planu symbolami KDZ, KDL, KDD oraz drogi wewnętrzne oznaczone na rysunku planu symbolami KDW;
- 2) powiązanie obszaru objętego planem z otaczającym układem komunikacyjnym poprzez drogę powiatową oznaczoną symbolem 1KDZ, która częściowo zlokalizowana jest poza obszarem objętym planem oraz poprzez drogi gminne oznaczone na rysunku planu symbolami 1KDL, 2KDL;
- 3) dopuszczenie lokalizowania w terenach dróg urządzeń infrastruktury technicznej, miejsc do parkowania, dróg dla rowerów, ciągów pieszych, zieleni, rowów oraz urządzeń związanych z zapewnieniem ciągłości



przepływu wód oraz prawidłowym funkcjonowaniem systemu odwodnienia, zgodnie z przepisami odrębnymi w zakresie dróg publicznych;

- 4) dopuszczenie obsługi terenów wyznaczonych planem z dróg wewnętrznych nieoznaczonych na rysunku planu, a dopuszczonych w ustaleniach szczegółowych dla poszczególnych terenów;
- 5) minimalna szerokość dróg wewnętrznych nieoznaczonych na rysunku planu, a dopuszczonych w ustaleniach szczegółowych dla poszczególnych terenów:
  - a) 8,0 m dla dróg włączonych obustronnie do istniejącego układu dróg publicznych,
  - b) 8,0 m dla dróg, dla których z uwagi na istniejące uwarunkowania włączenie obustronne nie jest możliwe i zakończonych placem do zawracania.

**§ 13.** W zakresie zasad modernizacji, rozbudowy i budowy systemów infrastruktury technicznej ustala się:

- 1) możliwość budowy nowych oraz utrzymanie, przebudowę i rozbudowę istniejących obiektów, urządzeń i sieci infrastruktury technicznej, z zachowaniem przepisów odrębnych;
- 2) dopuszczenie budowy obiektów, urządzeń i sieci infrastruktury technicznej zlokalizowanej w terenie przeznaczonym pod zabudowę, pomiędzy linią rozgraniczającą terenu a nieprzekraczalną linią zabudowy;
- 3) w zakresie zaopatrzenia w wodę:
  - a) zasilanie w wodę z istniejącej i projektowanej sieci wodociągowej oraz studni,
  - b) przy realizacji sieci wodociągowej na obszarze objętym planem, nakaz zachowania parametrów sieci wymaganych dla ochrony przeciwpożarowej oraz realizacji hydrantów naziemnych o wymaganej średnicy nominalnej, zgodnie z przepisami odrębnymi w zakresie przeciwpożarowego zaopatrzenia w wodę;
- 4) w zakresie odprowadzania ścieków bytowych:
  - a) odprowadzenie ścieków do projektowanej i istniejącej sieci kanalizacji sanitarnej zgodnie z przepisami odrębnymi,
  - b) dopuszczenie stosowania zbiorników bezodpływowych na nieczystości ciekłe oraz przydomowych oczyszczalni ścieków;
- 5) w zakresie odprowadzania wód opadowych i roztopowych:
  - a) odprowadzanie wód opadowych i roztopowych z terenów zabudowy bezpośrednio do ziemi na danej działce budowlanej zgodnie z przepisami odrębnymi,
  - b) dopuszczenie odprowadzania wód opadowych i roztopowych do istniejącej i projektowanej kanalizacji deszczowej,
  - c) zakaz wyprowadzania wód opadowych z obszaru działek budowlanych na obszar innych działek;
- 6) w zakresie zaopatrzenia w gaz:
  - a) zasilanie w gaz z istniejącej i projektowanej sieci gazowej,
  - b) dopuszczenie stosowania rozwiązań indywidualnych;
- 7) w zakresie zaopatrzenia w energię elektryczną:
  - a) zasilanie w energię elektryczną w oparciu o istniejące i projektowane stacje oraz linie elektroenergetyczne średniego i niskiego napięcia,
  - b) dopuszczenie lokalizacji stacji transformatorowych w granicach planu,
  - c) dopuszczenie indywidualnych systemów pozyskiwania energii, w tym lokalizacji urządzeń wytwarzających energię z odnawialnych źródeł energii o mocy nieprzekraczającej 100 kW zgodnie z przepisami odrębnymi, z zastrzeżeniem lit. d,
  - d) zakaz lokalizacji biogazowni i elektrowni wiatrowych za wyjątkiem mikroinstalacji;
- 8) w zakresie zaopatrzenia w ciepło:

- a) ogrzewanie budynków z istniejącej i projektowanej sieci ciepłowniczej oraz ze źródeł indywidualnych, ograniczających emisję zanieczyszczeń do środowiska,
- b) dopuszczenie lokalizacji urządzeń wytwarzających ciepło z odnawialnych źródeł energii o mocy nieprzekraczającej 100 kW zgodnie z przepisami odrębnymi, z zastrzeżeniem lit. c,
- c) zakaz lokalizacji biogazowni i elektrowni wiatrowych za wyjątkiem mikroinstalacji;
- 9) w zakresie telekomunikacji – obsługę z istniejących i rozbudowywanych sieci telekomunikacyjnych, zgodnie z przepisami odrębnymi w zakresie prawa budowlanego;
- 10) prowadzenie gospodarki odpadami zgodnie z przepisami odrębnymi w zakresie odpadów.

**§ 14.** Ustala się stawkę procentową, na podstawie której ustala się opłatę z tytułu wzrostu wartości nieruchomości, związanego z uchwaleniem niniejszego planu, w wysokościach:

- 1) 30% dla terenów oznaczonych na rysunku planu symbolami MN;
- 2) 0,1% dla terenów oznaczonych na rysunku planu symbolami ZL, R, ZN, KDZ, KDL, KDD, KDW.

**§ 15.** Ustala się granice terenów rozmieszczenia inwestycji celu publicznego o znaczeniu lokalnym w liniach rozgraniczających terenów oznaczonych na rysunku planu symbolami KDZ, KDL, KDD, z dopuszczeniem realizacji inwestycji celu publicznego na innych terenach.

### **Rozdział 3. Ustalenia szczegółowe**

**§ 16.** Dla terenów oznaczonych na rysunku planu symbolami 1MN, 2MN ustala się:

- 1) przeznaczenie – zabudowa mieszkaniowa jednorodzinna;
- 2) dopuszczenie lokalizowania funkcji usługowej wbudowanej w budynek mieszkalny zgodnie z przepisami odrębnymi;
- 3) dopuszczenie lokalizowania dróg wewnętrznych nieoznaczonych na rysunku planu;
- 4) parametry i wskaźniki kształtowania zabudowy:
  - a) maksymalny wskaźnik powierzchni zabudowy: 40% powierzchni działki budowlanej,
  - b) minimalny udział powierzchni biologicznie czynnej: 60% powierzchni działki budowlanej,
  - c) maksymalny wskaźnik intensywności zabudowy: 0,8 dla działki budowlanej,
  - d) minimalny wskaźnik intensywności zabudowy: 0,1 dla działki budowlanej,
  - e) wysokość budynków:
    - mieszkalnych do 10,0 m,
    - gospodarczych i garażowych do 6,0 m,
  - f) ukształtowanie głównych połaci dachowych budynków:
    - mieszkalnych – dachy dwuspadowe lub wielospadowe o kącie nachylenia od 20° do 45°,
    - gospodarczych i garażowych – dachy dwuspadowe lub wielospadowe o kącie nachylenia od 15° do 30° lub dachy płaskie;
- 5) w zakresie kolorystyki obiektów budowlanych oraz pokrycia dachów:
  - a) zakaz stosowania do wykończenia elewacji budynków okładzin z tworzyw sztucznych typu siding i blachy trapezowej,
  - b) nakaz stosowania pokryć dachowych w odcieniach czerni, szarości, brązu lub czerwieni z wykorzystaniem faktur matowych nie powodujących odbłyśków;
- 6) w zakresie warunków scalania i podziału nieruchomości:
  - a) powierzchnię działki nie mniejszą niż 800 m<sup>2</sup>,

- b) szerokość frontu działki nie mniejszą niż 20 m,
- c) kąt położenia granic działek w stosunku do przyległego pasa drogowego od 70° do 110°;
- 7) w zakresie nowo wydzielanych działek budowlanych powierzchnię nie mniejszą niż 800 m<sup>2</sup>,
- 8) obsługa komunikacyjna terenu zgodnie z rysunkiem planu.

§ 17. Dla terenów oznaczonych na rysunku planu symbolami **3MN, 4MN, 5MN** ustala się:

- 1) przeznaczenie – zabudowa mieszkaniowa jednorodzinna;
- 2) dopuszczenie lokalizowania funkcji usługowej wbudowanej w budynek mieszkalny zgodnie z przepisami odrębnymi;
- 3) dopuszczenie lokalizowania dróg wewnętrznych nieoznaczonych na rysunku planu;
- 4) parametry i wskaźniki kształtowania zabudowy:
  - a) maksymalny wskaźnik powierzchni zabudowy: 40% powierzchni działki budowlanej,
  - b) minimalny udział powierzchni biologicznie czynnej: 60% powierzchni działki budowlanej,
  - c) maksymalny wskaźnik intensywności zabudowy: 0,8 dla działki budowlanej,
  - d) minimalny wskaźnik intensywności zabudowy: 0,1 dla działki budowlanej,
  - e) wysokość budynków:
    - mieszkalnych do 10,0 m,
    - gospodarczych i garażowych do 6,0 m,
  - f) ukształtowanie głównych połaci dachowych budynków:
    - mieszkalnych – dachy dwuspadowe lub wielospadowe o kącie nachylenia od 20° do 45°,
    - gospodarczych i garażowych – dachy dwuspadowe lub wielospadowe o kącie nachylenia od 15° do 30° lub dachy płaskie;
- 5) w zakresie kolorystyki obiektów budowlanych oraz pokrycia dachów:
  - a) zakaz stosowania do wykończenia elewacji budynków okładzin z tworzyw sztucznych typu siding i blachy trapezowej,
  - b) nakaz stosowania pokryć dachowych w odcieniach czerni, szarości, brązu lub czerwieni z wykorzystaniem faktur matowych nie powodujących odbłyśków;
- 6) w zakresie warunków scalania i podziału nieruchomości:
  - a) powierzchnię działki nie mniejszą niż 1200 m<sup>2</sup>,
  - b) szerokość frontu działki nie mniejszą niż 20 m,
  - c) kąt położenia granic działek w stosunku do przyległego pasa drogowego od 70° do 110°;
- 7) w zakresie nowo wydzielanych działek budowlanych powierzchnię nie mniejszą niż 1200 m<sup>2</sup>,
- 8) obsługa komunikacyjna terenu zgodnie z rysunkiem planu.

§ 18. Dla terenu oznaczonego na rysunku planu symbolem **1ZL, 2ZL, 3ZL, 4ZL, 5ZL** ustala się:

- 1) przeznaczenie – las;
- 2) zasady zagospodarowania zgodnie z przepisami odrębnymi;
- 3) w zakresie obsługi komunikacyjnej – obsługa terenu zgodnie z rysunkiem planu.

§ 19. Dla terenu oznaczonego na rysunku planu symbolem **1R** ustala się:

- 1) przeznaczenie: tereny rolnicze;
- 2) w zakresie obsługi komunikacyjnej – obsługa terenu zgodnie z rysunkiem planu.

§ 20. Dla terenu oznaczonego na rysunku planu symbolem **1ZN** ustala się:

- 1) przeznaczenie podstawowe – zieleń naturalna;
- 2) udział powierzchni biologicznie czynnej: minimum 80% powierzchni działki;
- 3) obsługa komunikacyjna terenu zgodnie z rysunkiem planu.

§ 21. Dla poszczególnych dróg, oznaczonych na rysunku planu, ustala się następujące warunki funkcjonalno-techniczne:

Lp.	Oznaczenie terenu	Przeznaczenie terenu	Zasady zagospodarowania	Informacje
1.	1KDZ	droga publiczna klasy zbiorczej	w granicach obszaru objętego planem znajduje się fragment drogi, szerokość w liniach rozgraniczających zgodnie z rysunkiem planu: 4,0 m	poszerzenie istniejącej drogi powiatowej
2.	1KDL	droga publiczna klasy lokalnej	szerokość w liniach rozgraniczających zgodnie z rysunkiem planu: 15,0 m, poszerzenie w rejonie skrzyżowań	istniejąca droga gminna
3.	2KDL	droga publiczna klasy lokalnej	szerokość w liniach rozgraniczających zgodnie z rysunkiem planu: od 7,8 m do 13,0 m, poszerzenie w rejonie skrzyżowań	istniejąca droga gminna
4.	1KDD	droga publiczna klasy dojazdowej	w granicach obszaru objętego planem znajduje się fragment drogi, szerokość w liniach rozgraniczających zgodnie z rysunkiem planu: od 8,0 m do 10,0 m, poszerzenie w rejonie skrzyżowań	droga istniejąca
5.	2KDD	droga publiczna klasy dojazdowej	w granicach obszaru objętego planem znajduje się fragment drogi, szerokość w liniach rozgraniczających zgodnie z rysunkiem planu: 8,0 m	droga istniejąca
6.	3KDD	droga publiczna klasy dojazdowej	szerokość w liniach rozgraniczających zgodnie z rysunkiem planu: 8,0 m, poszerzenie w rejonie skrzyżowań	droga istniejąca
7.	4KDD	droga publiczna klasy dojazdowej	szerokość w liniach rozgraniczających zgodnie z rysunkiem planu: od 2,4 m do 2,5 m	droga istniejąca
8.	1KDW	droga wewnętrzna	szerokość w liniach rozgraniczających zgodnie z rysunkiem planu: 6,0 m	droga istniejąca
9.	2KDW	droga wewnętrzna	szerokość w liniach rozgraniczających zgodnie z rysunkiem planu: 10,0 m	droga istniejąca
10.	3KDW	droga wewnętrzna	szerokość w liniach rozgraniczających zgodnie z rysunkiem planu: od 8,0 m do 12,5 m	droga istniejąca
11.	4KDW	droga wewnętrzna	szerokość w liniach rozgraniczających zgodnie z rysunkiem planu: od 6,0 m do 12,5 m	droga projektowana

#### **Rozdział 4. Ustalenia końcowe**


§ 22. Wykonanie uchwały powierza się Burmistrzowi Aleksandrowa Łódzkiego.


§ 23. Uchwała wchodzi w życie po upływie 14 dni od dnia jej ogłoszenia w Dzienniku Urzędowym Województwa Łódzkiego.

Przewodniczący Rady  
Miejskiej w Aleksandrowie  
Łódzkim

**Małgorzata Grabarczyk**


Załącznik Nr 1 do uchwały Nr LXXVI/548/23  
Rady Miejskiej w Aleksandrowie Łódzkim  
z dnia 26 października 2023 r.

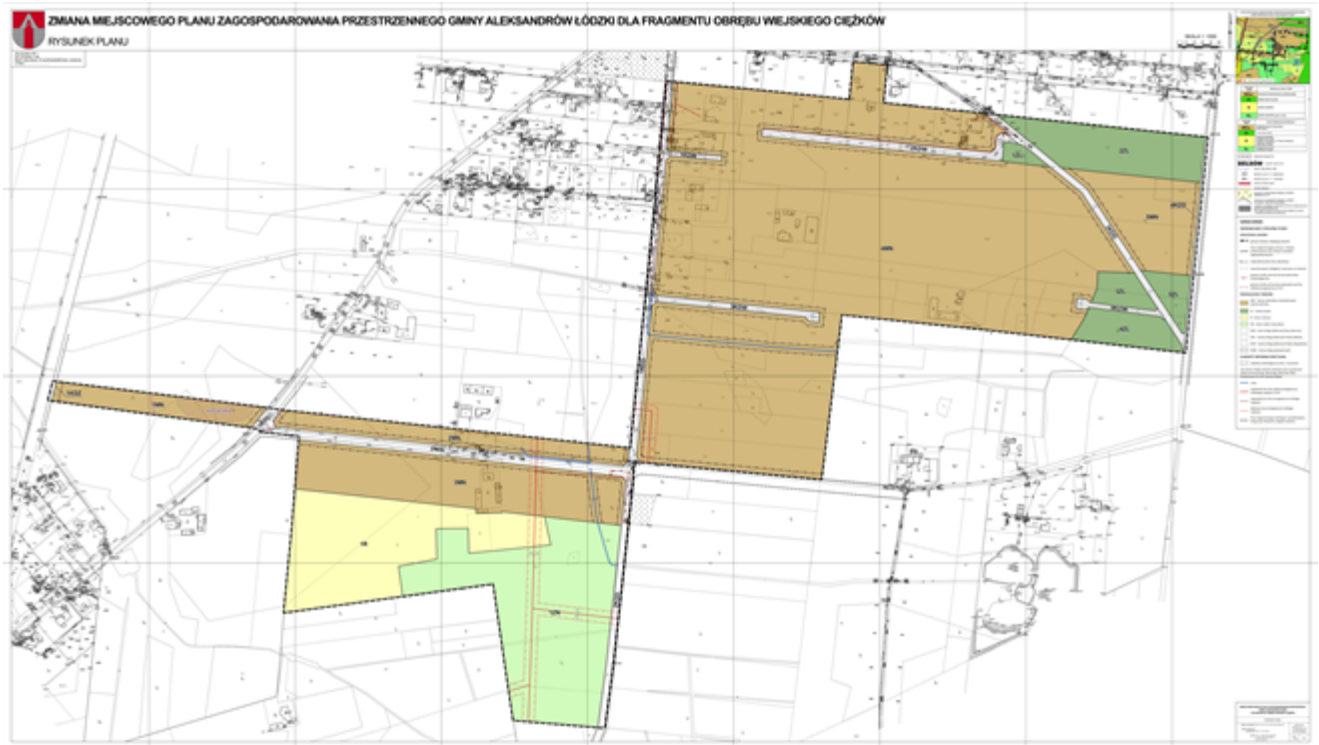

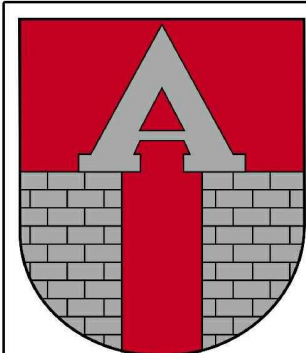


# ZMIANA MIEJSCOWOŚCI

## RYSUNEK PLANU

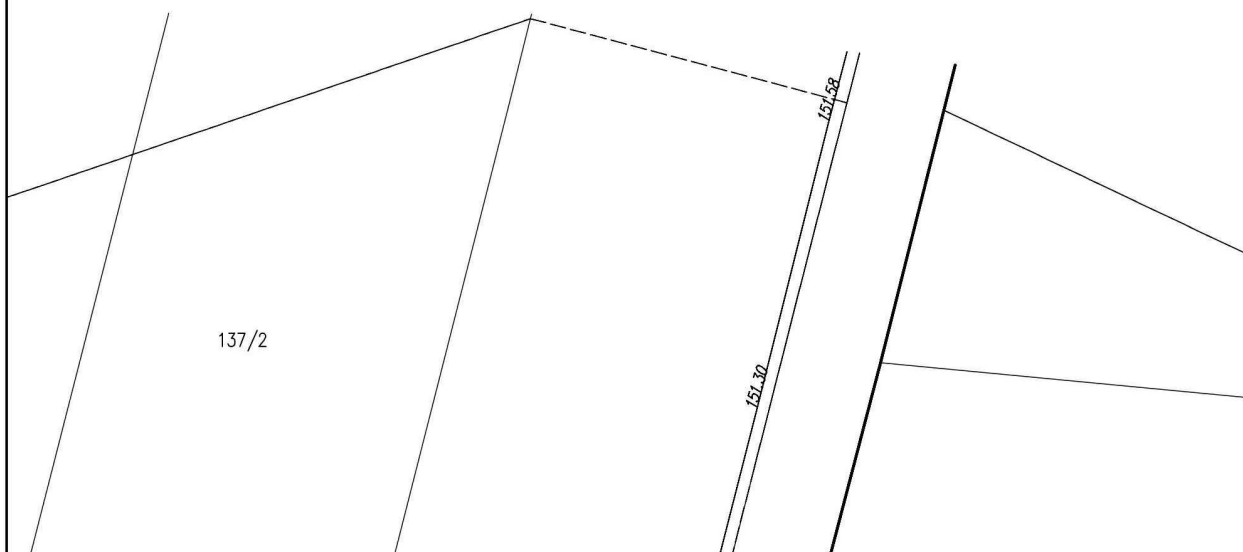


# WEGO PLANU ZAGOSPODAR

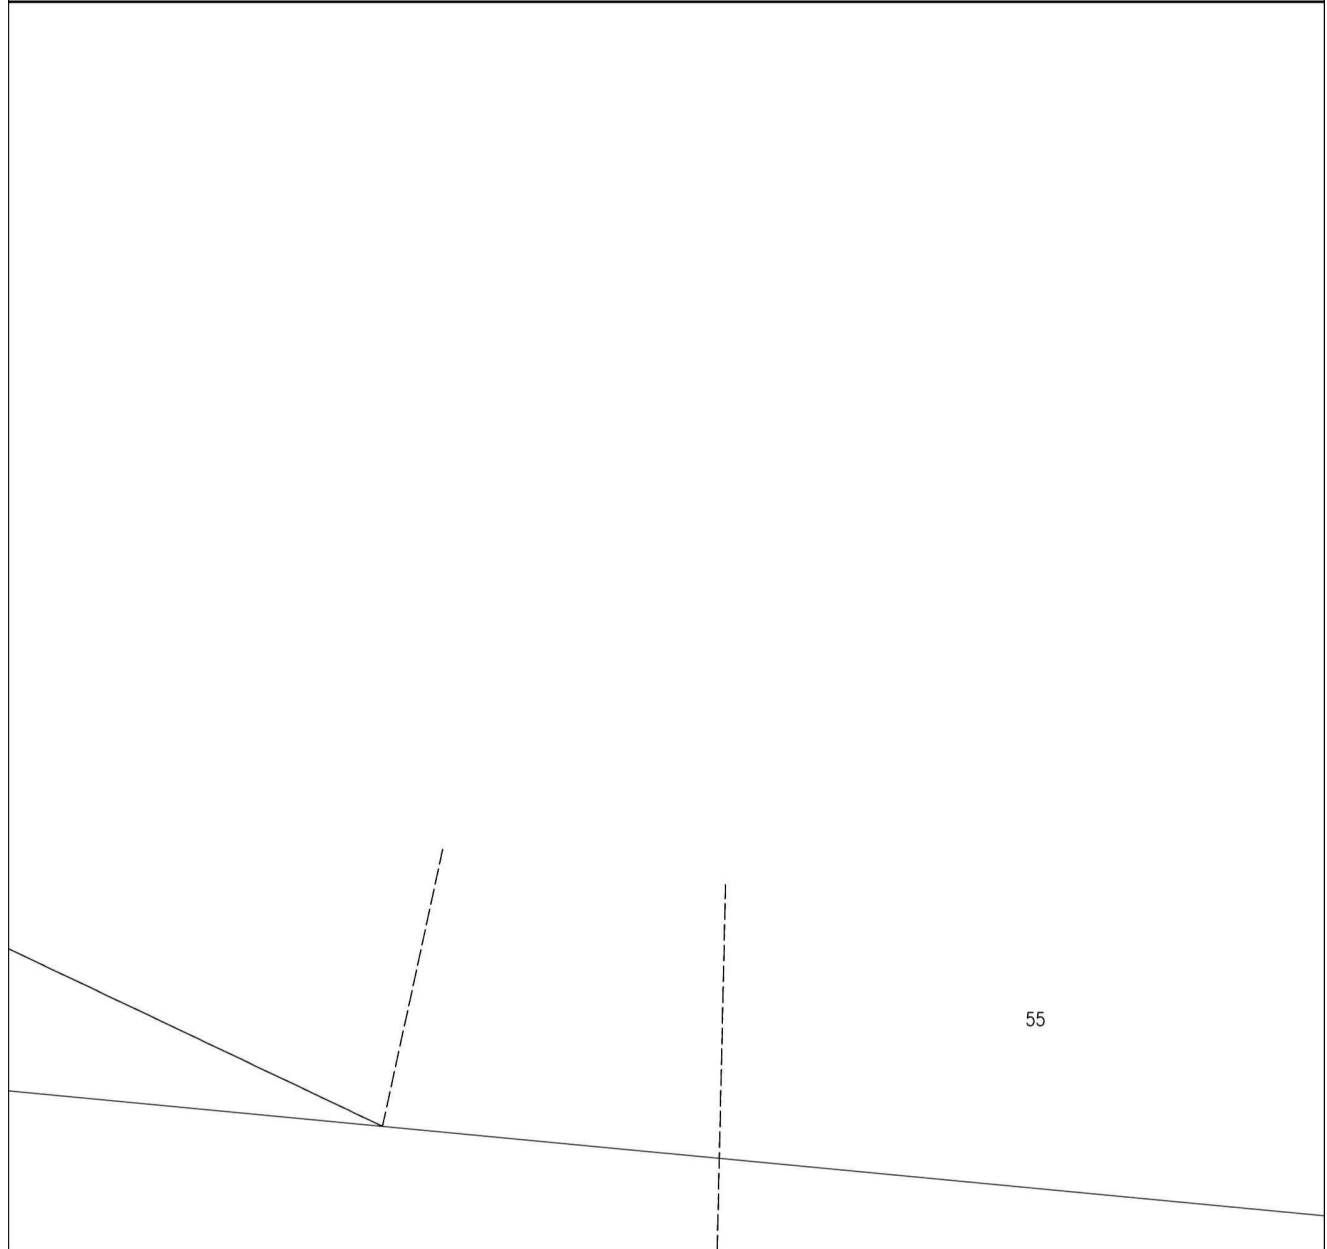





# OWANIA PRZESTRZENNEGO

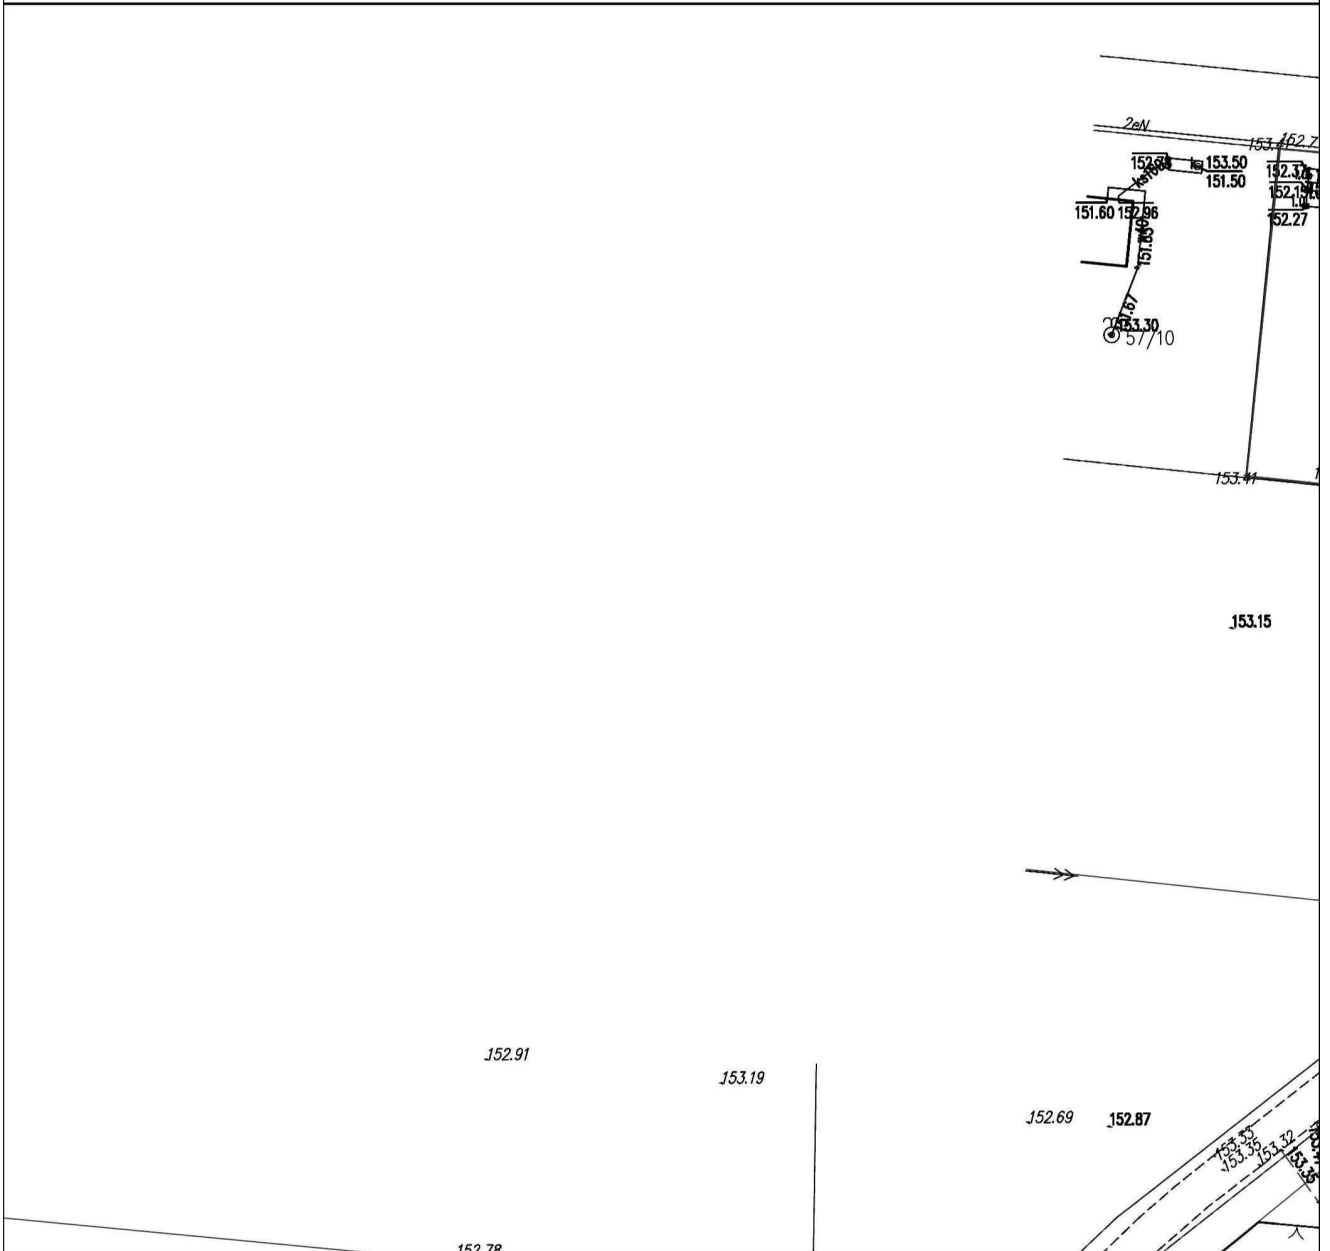


# GMINY ALEKSANDRÓW ŁÓDZKI

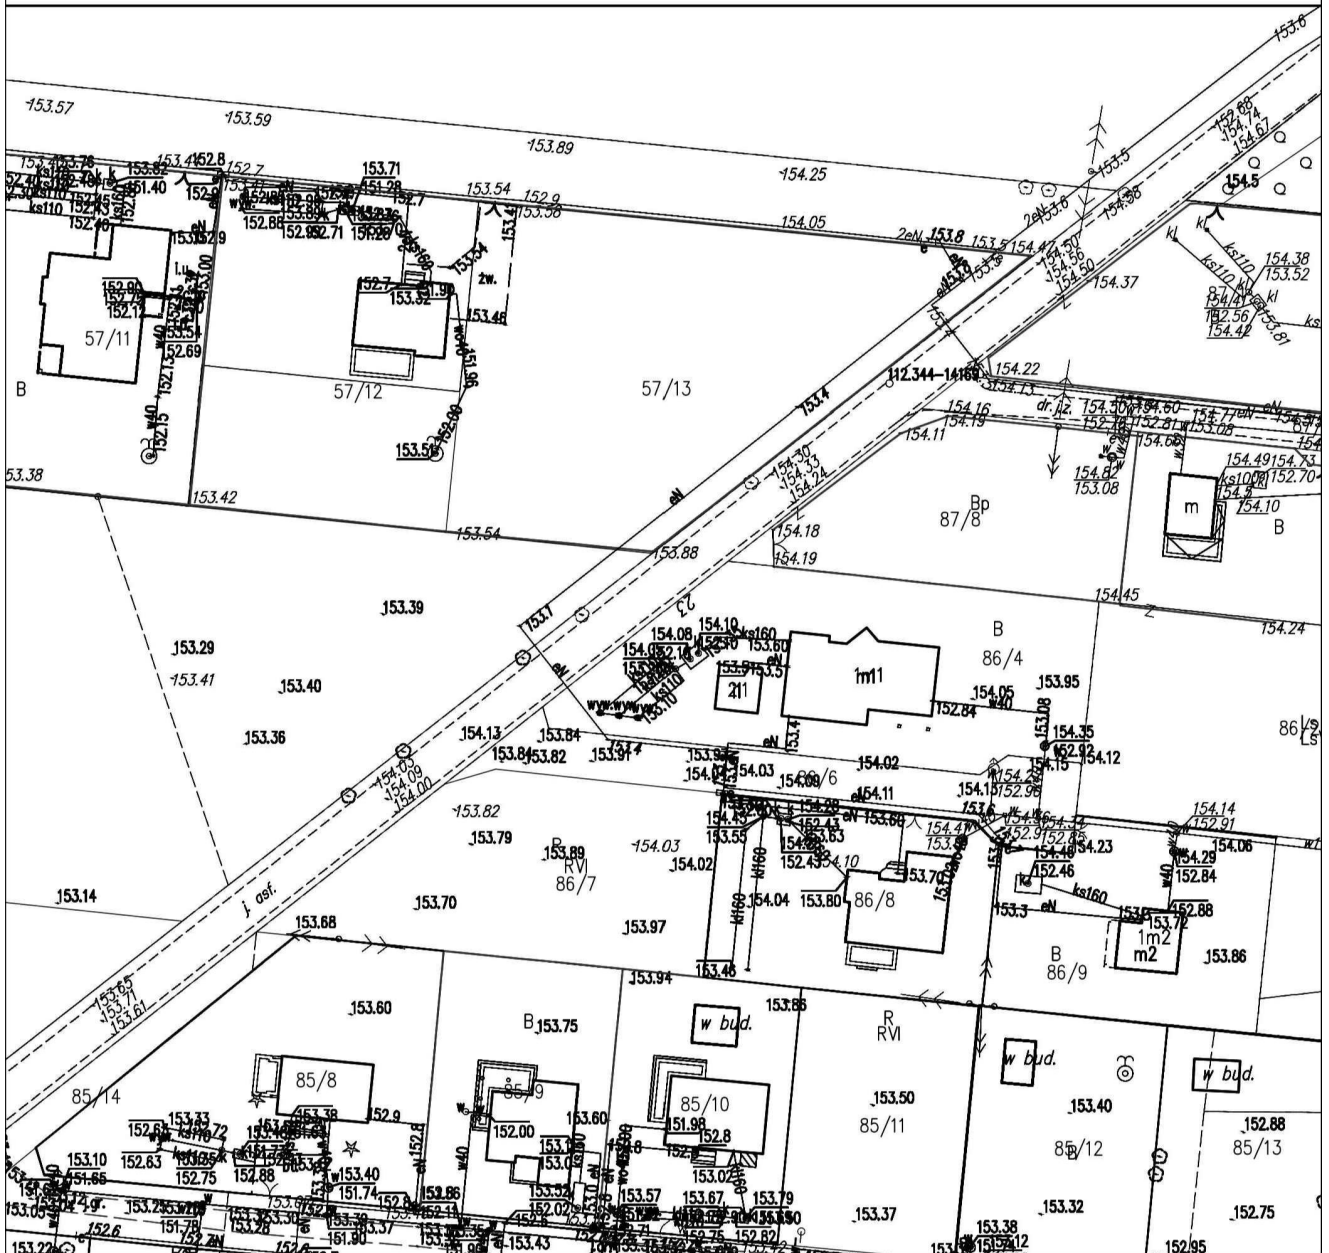


# ODZKI DLA FRAGMENTU OBF

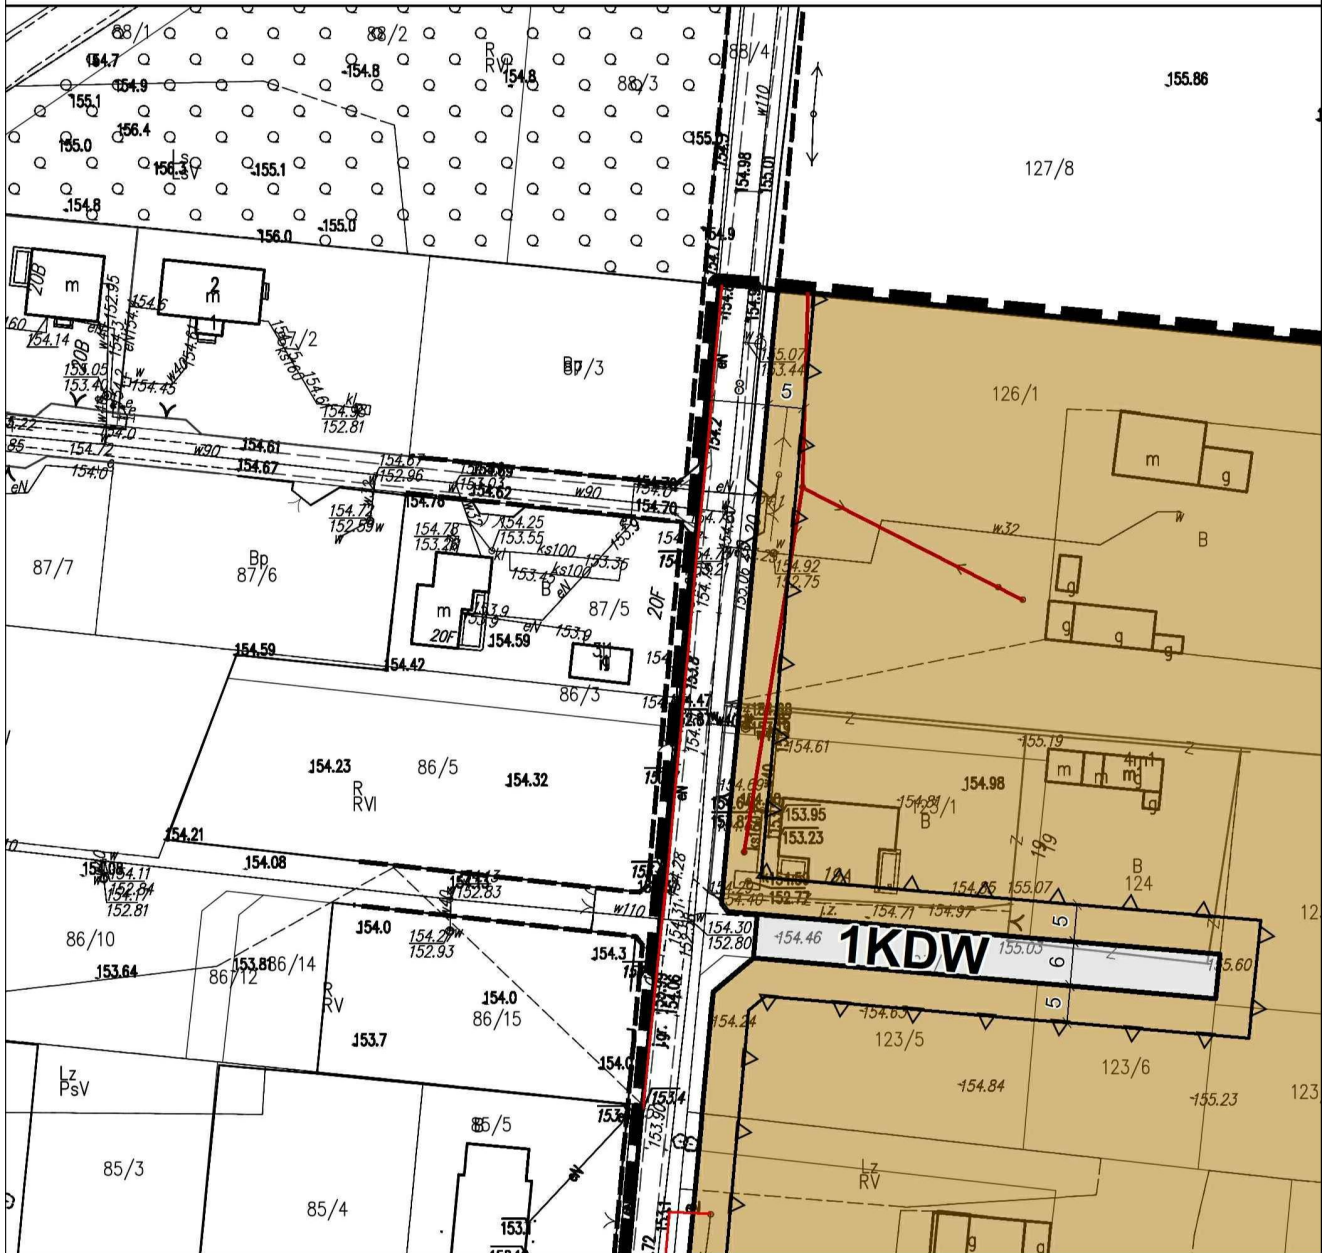


# RĘBU WIEJSKIEGO CIĘŻKÓV

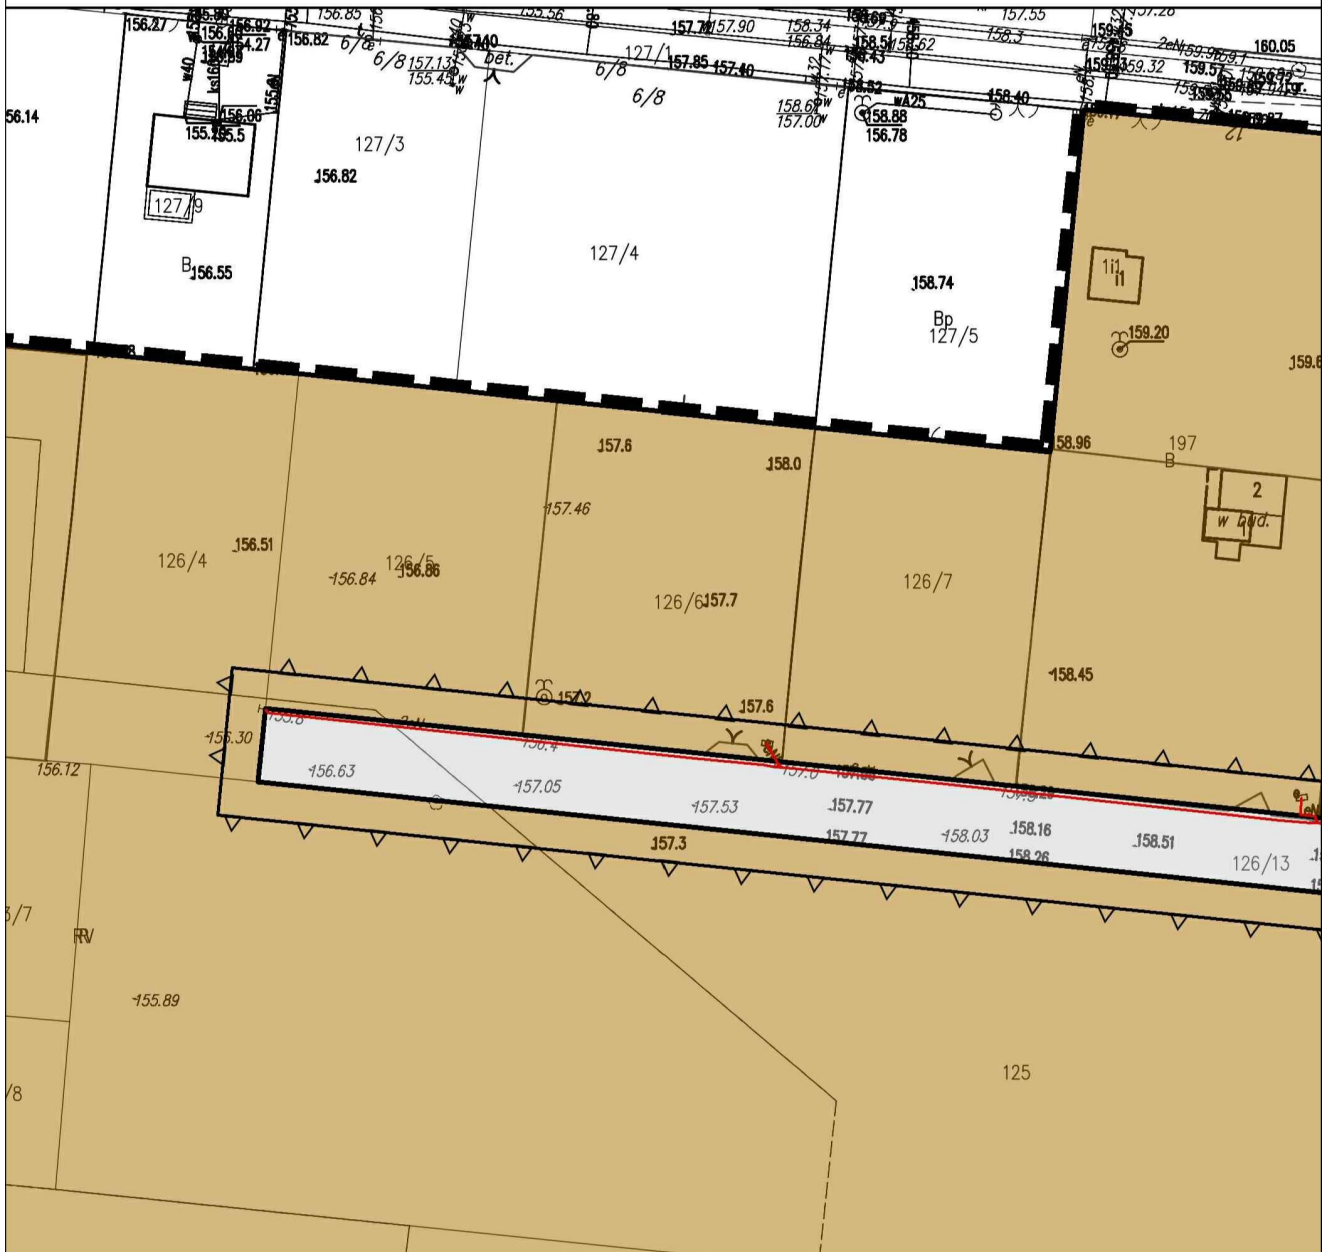




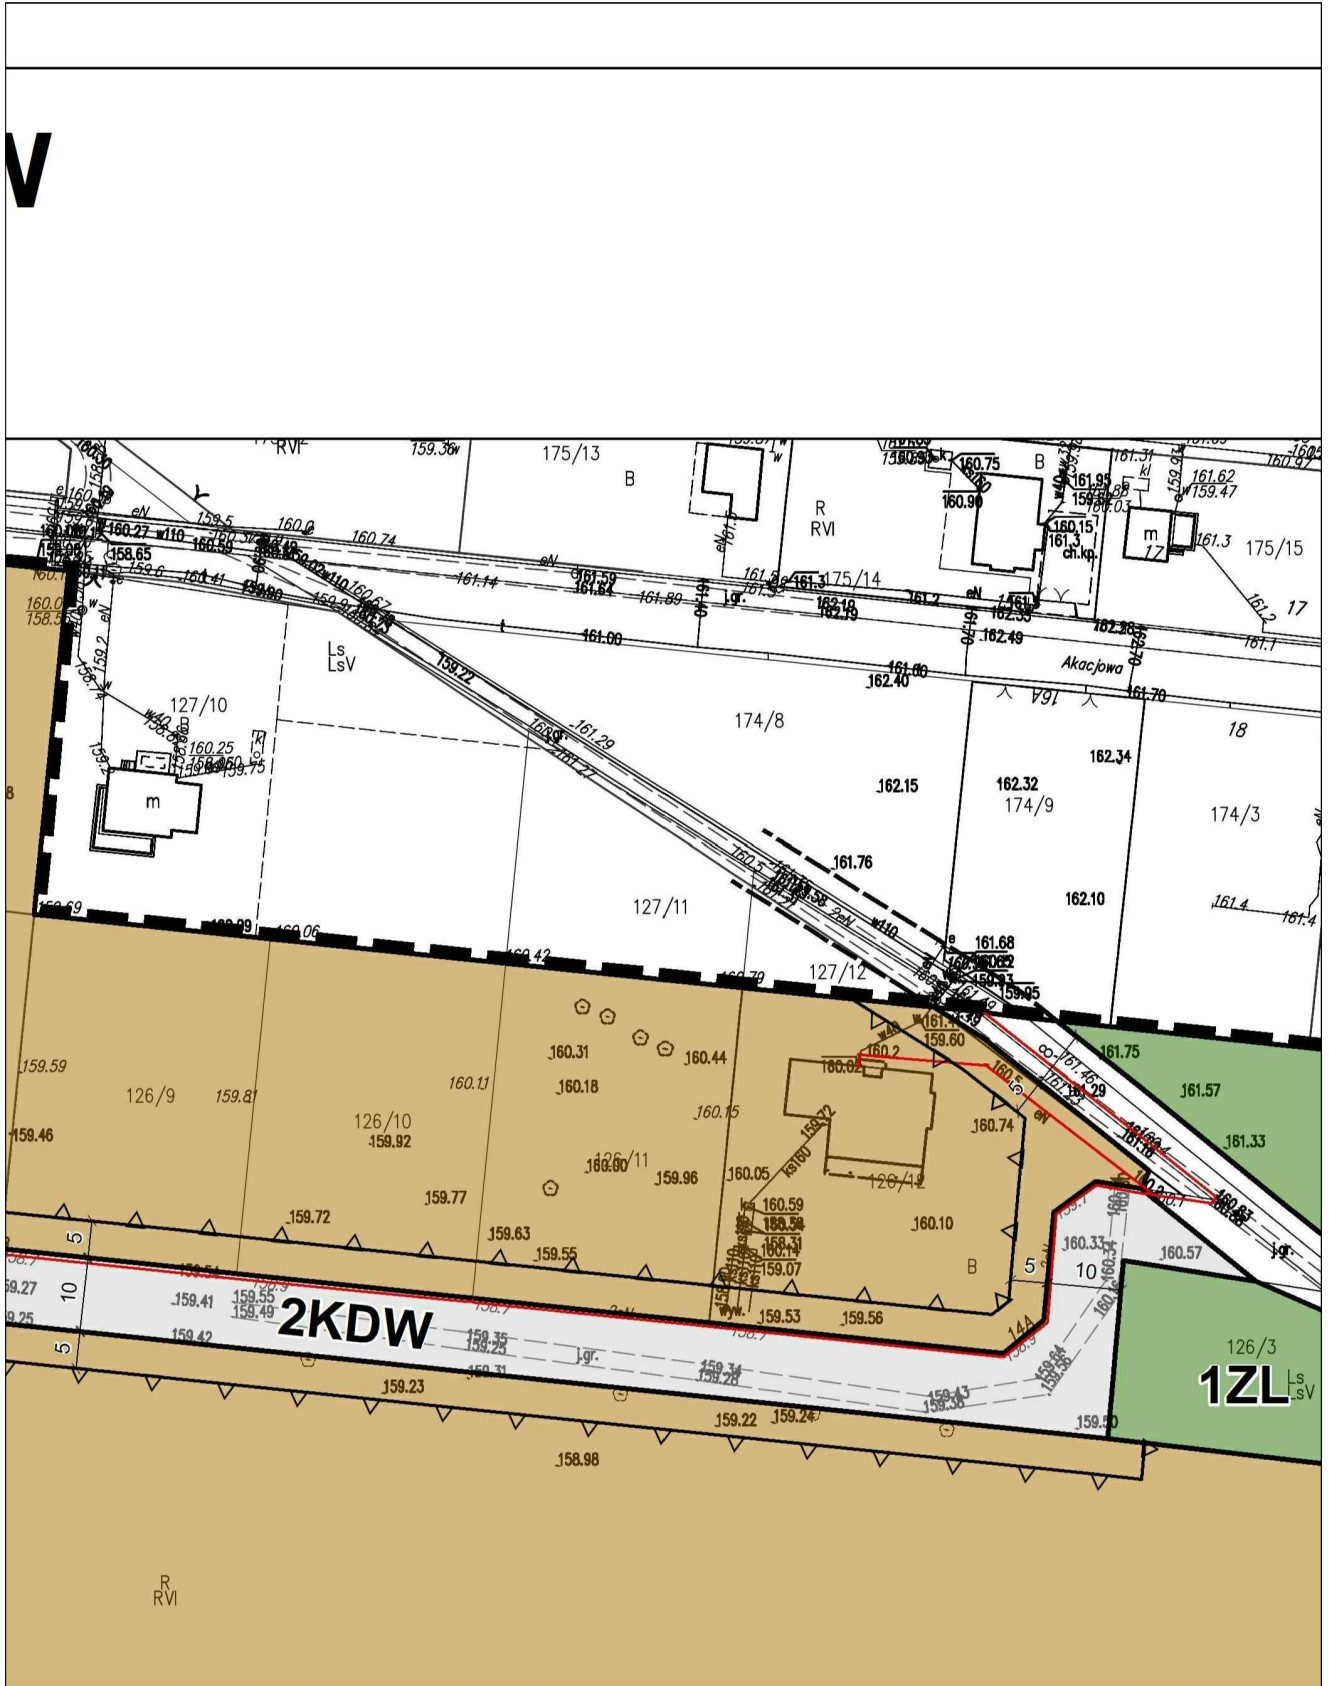




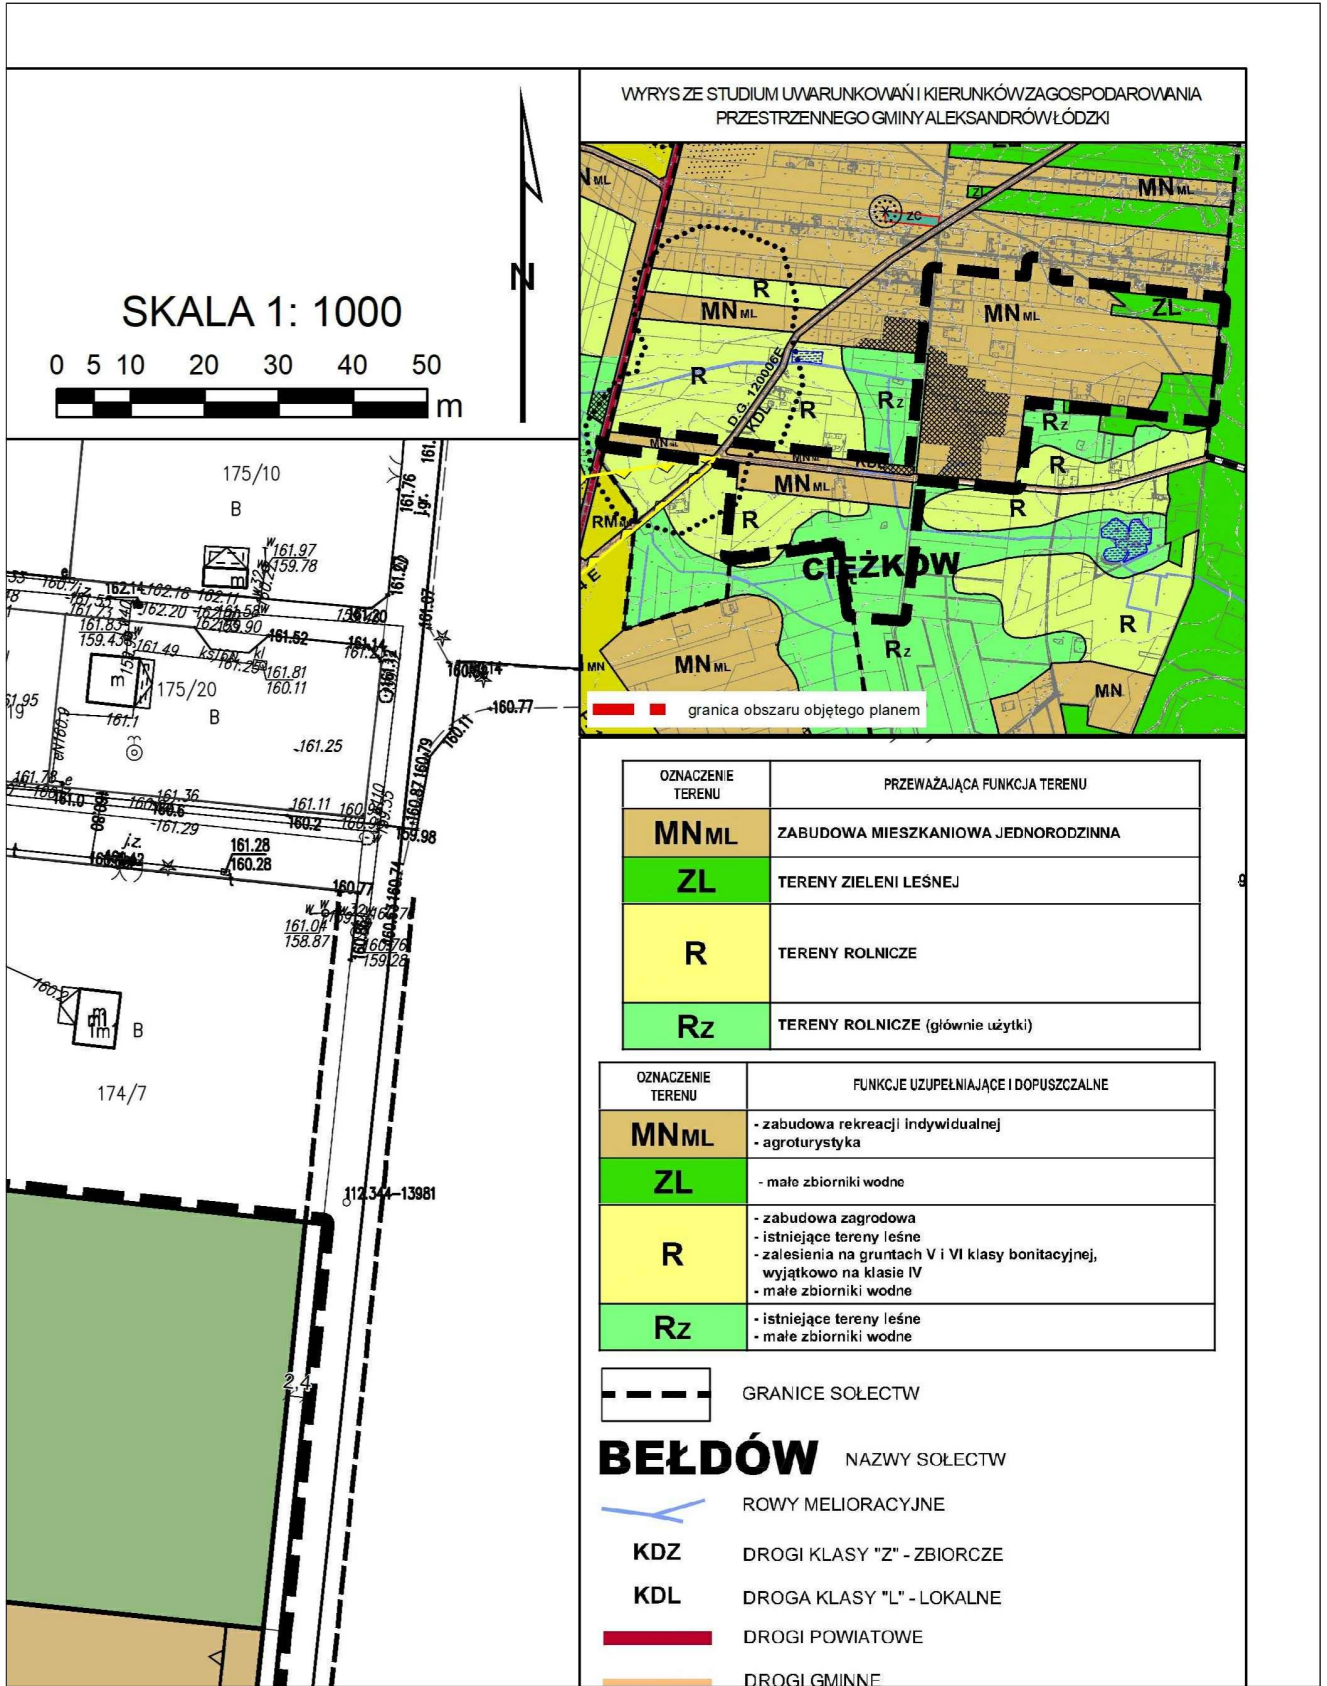

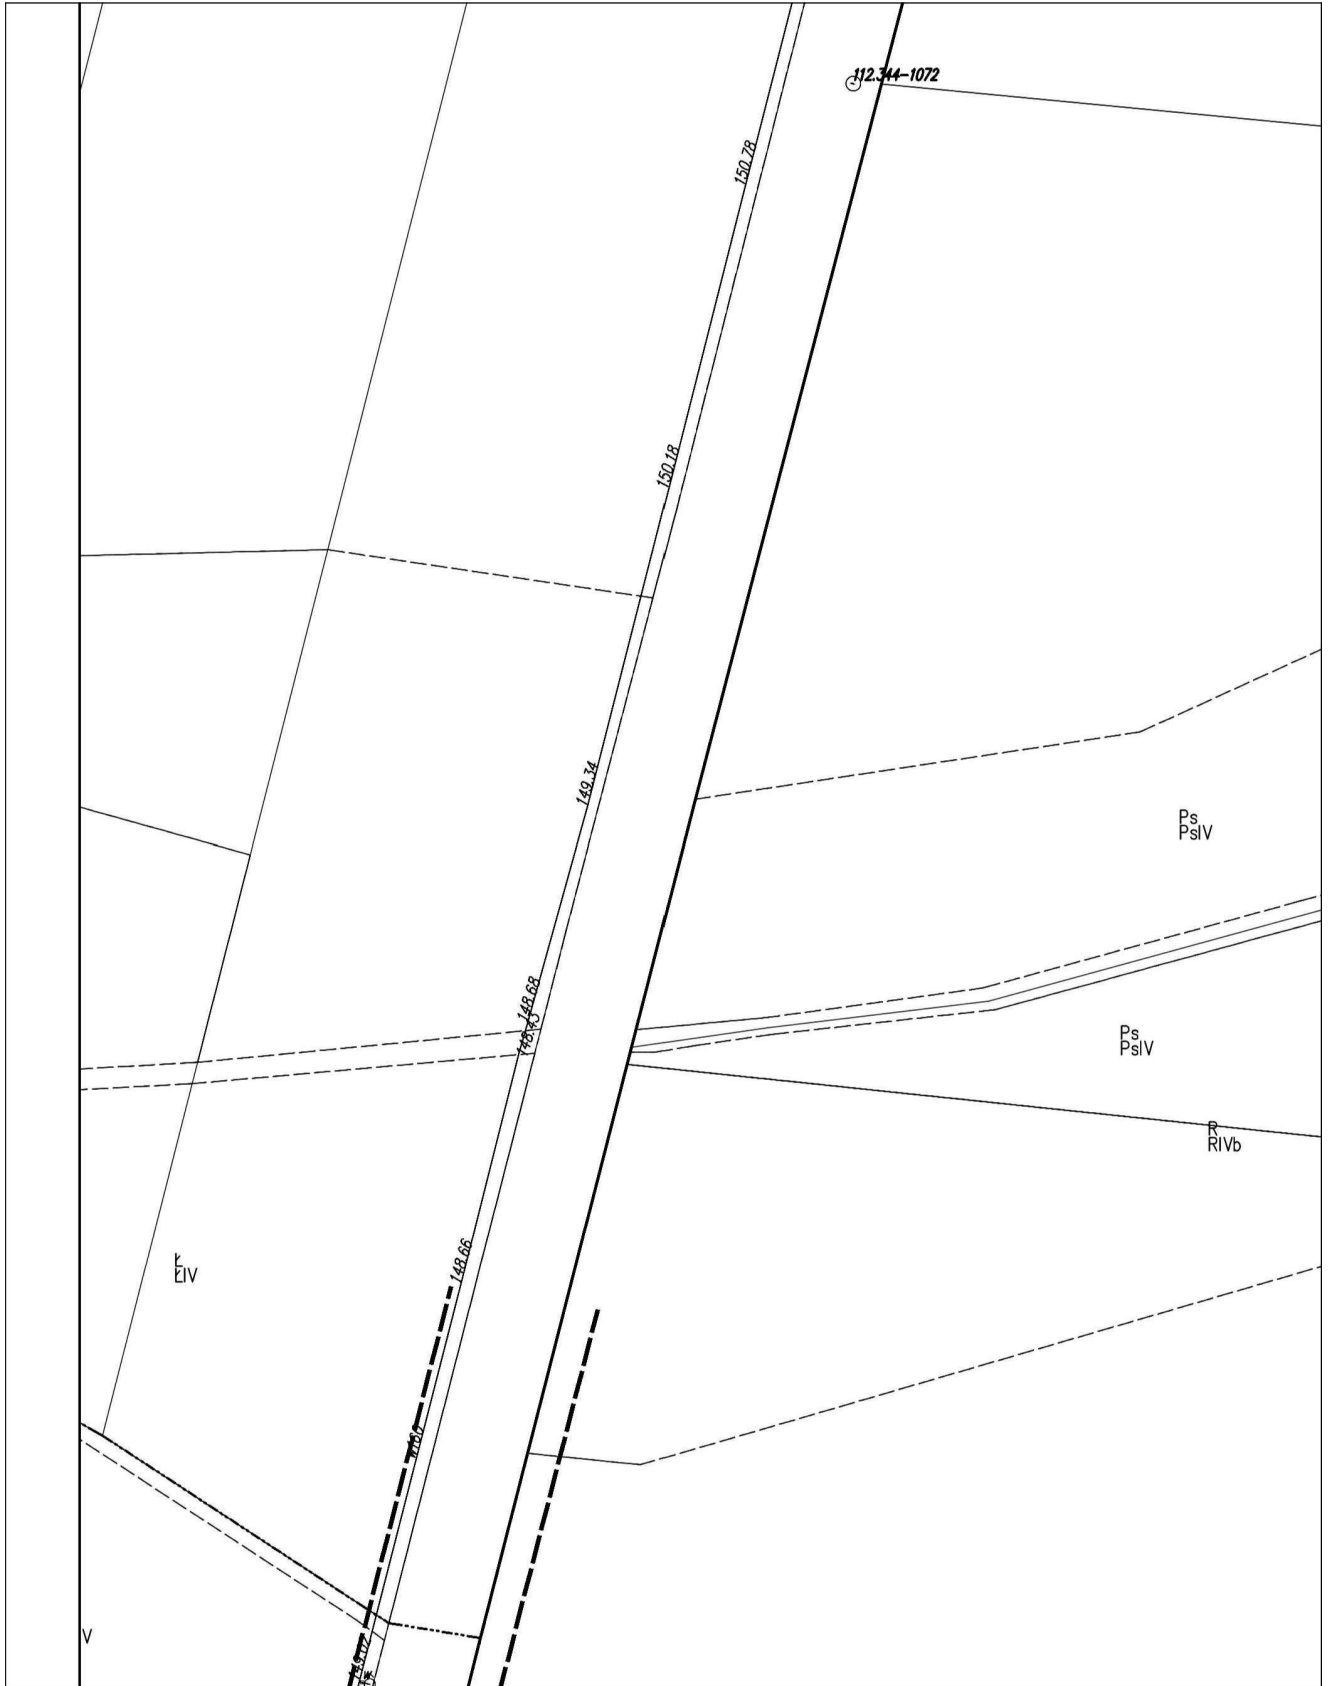




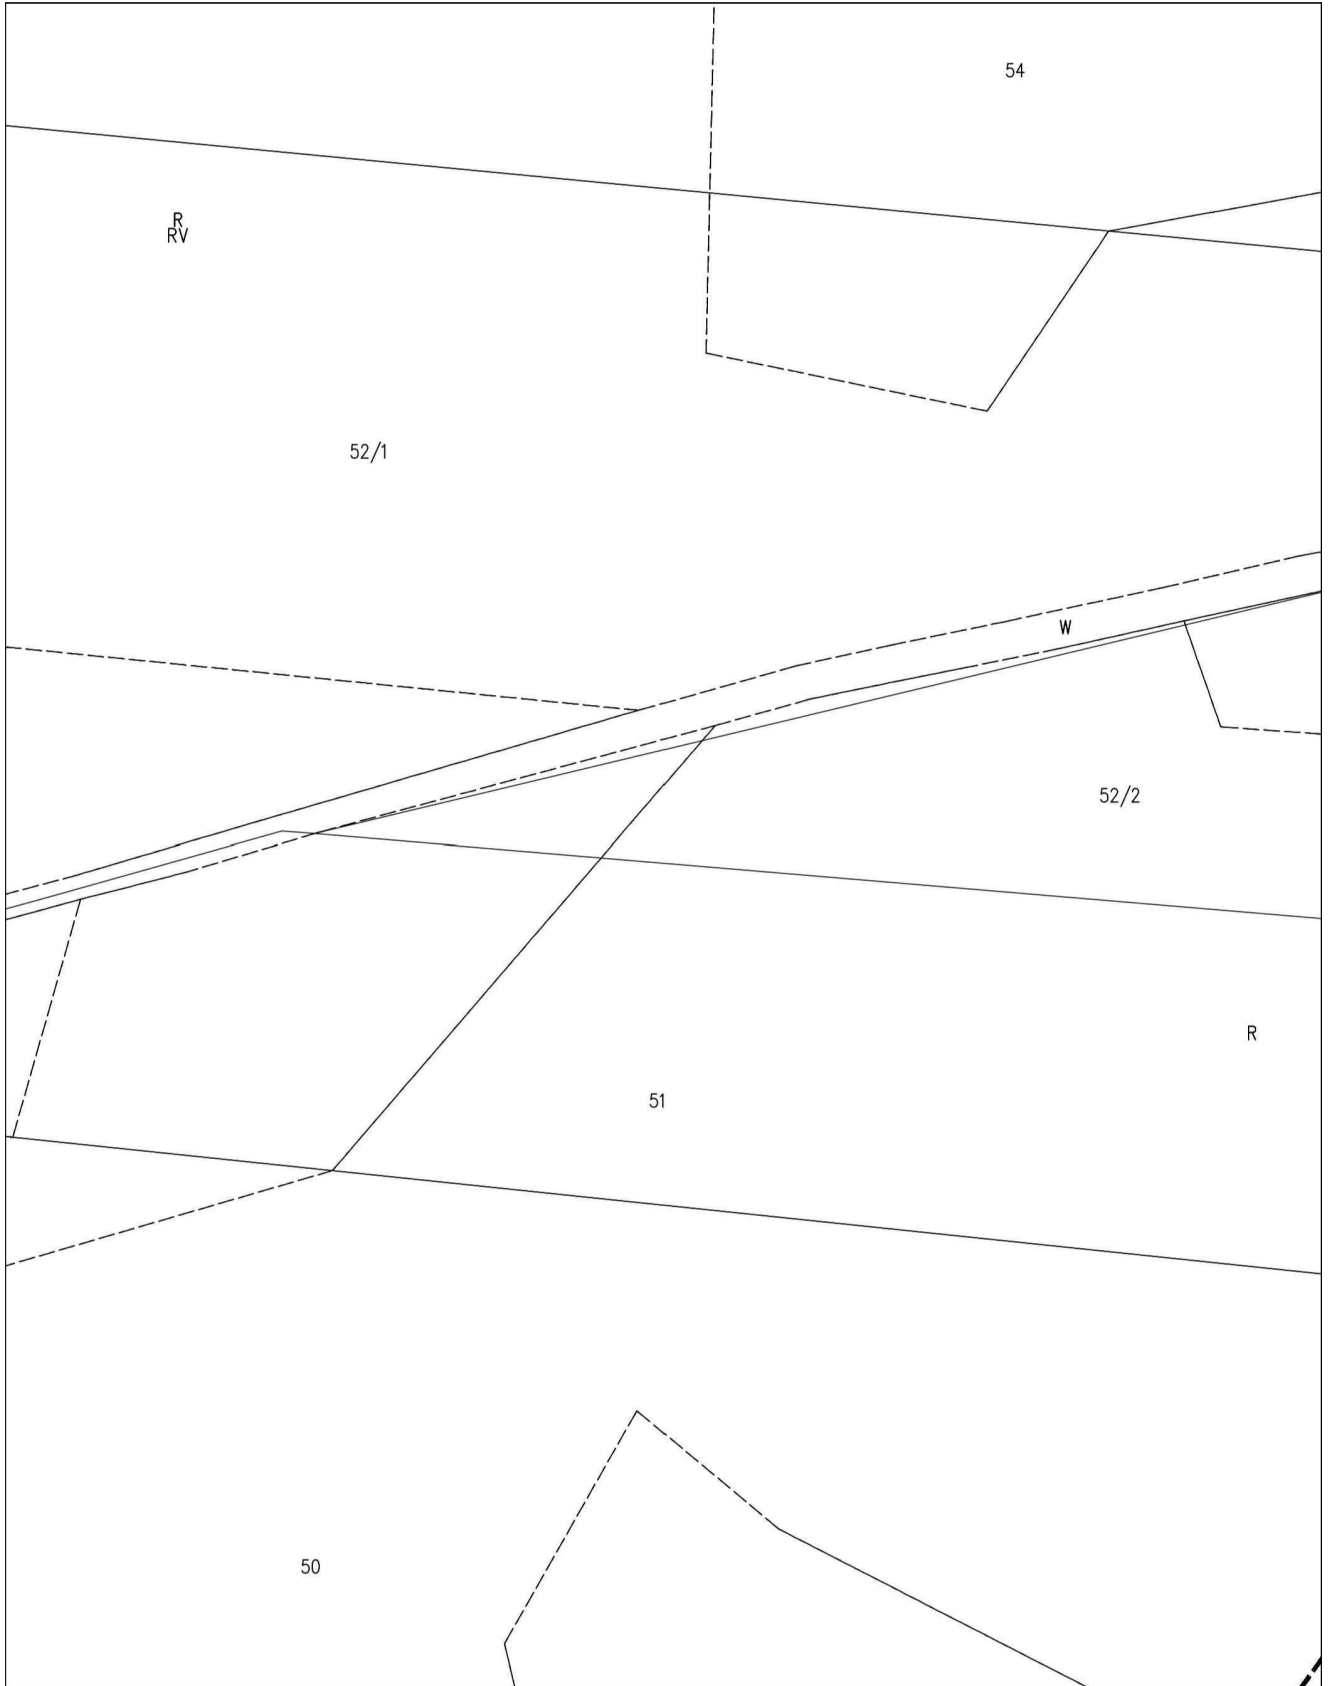








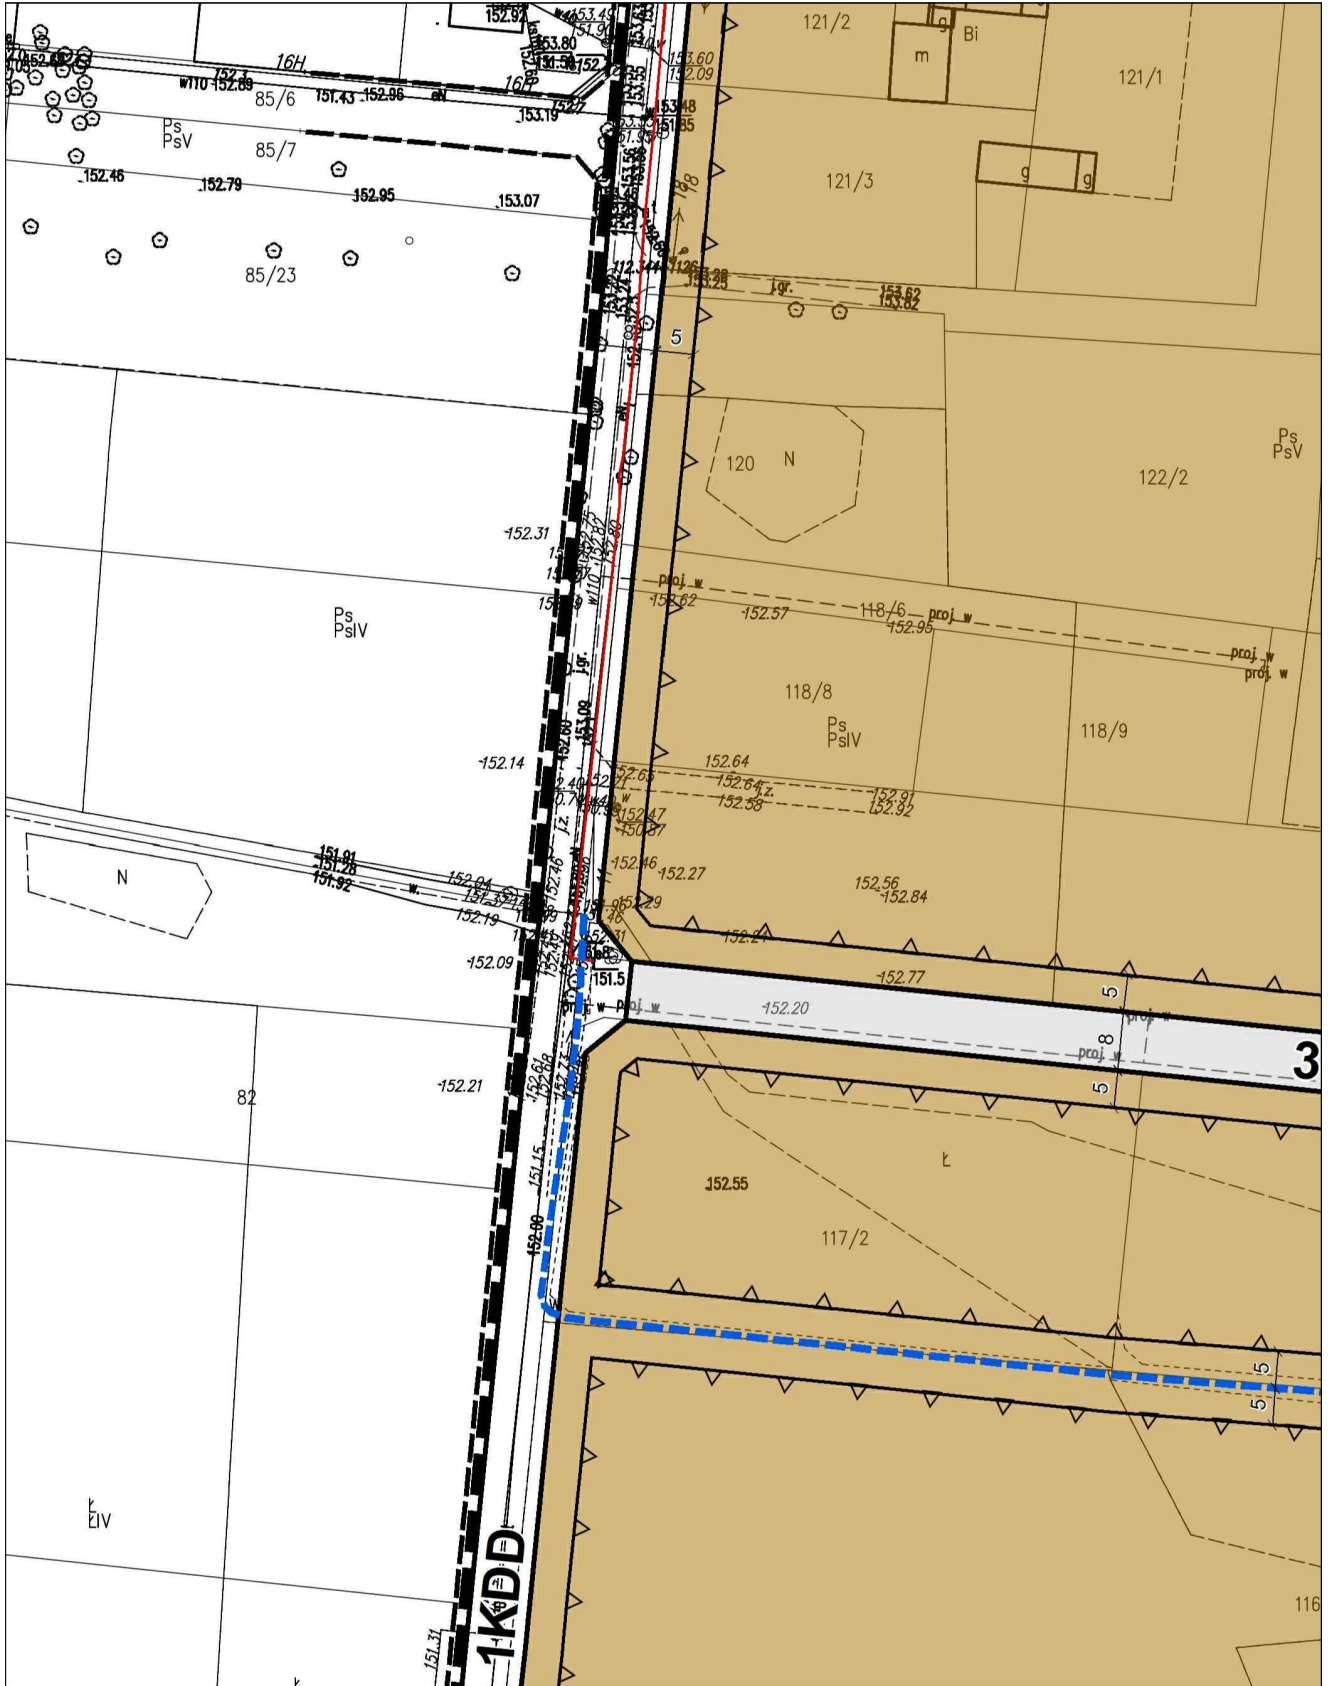



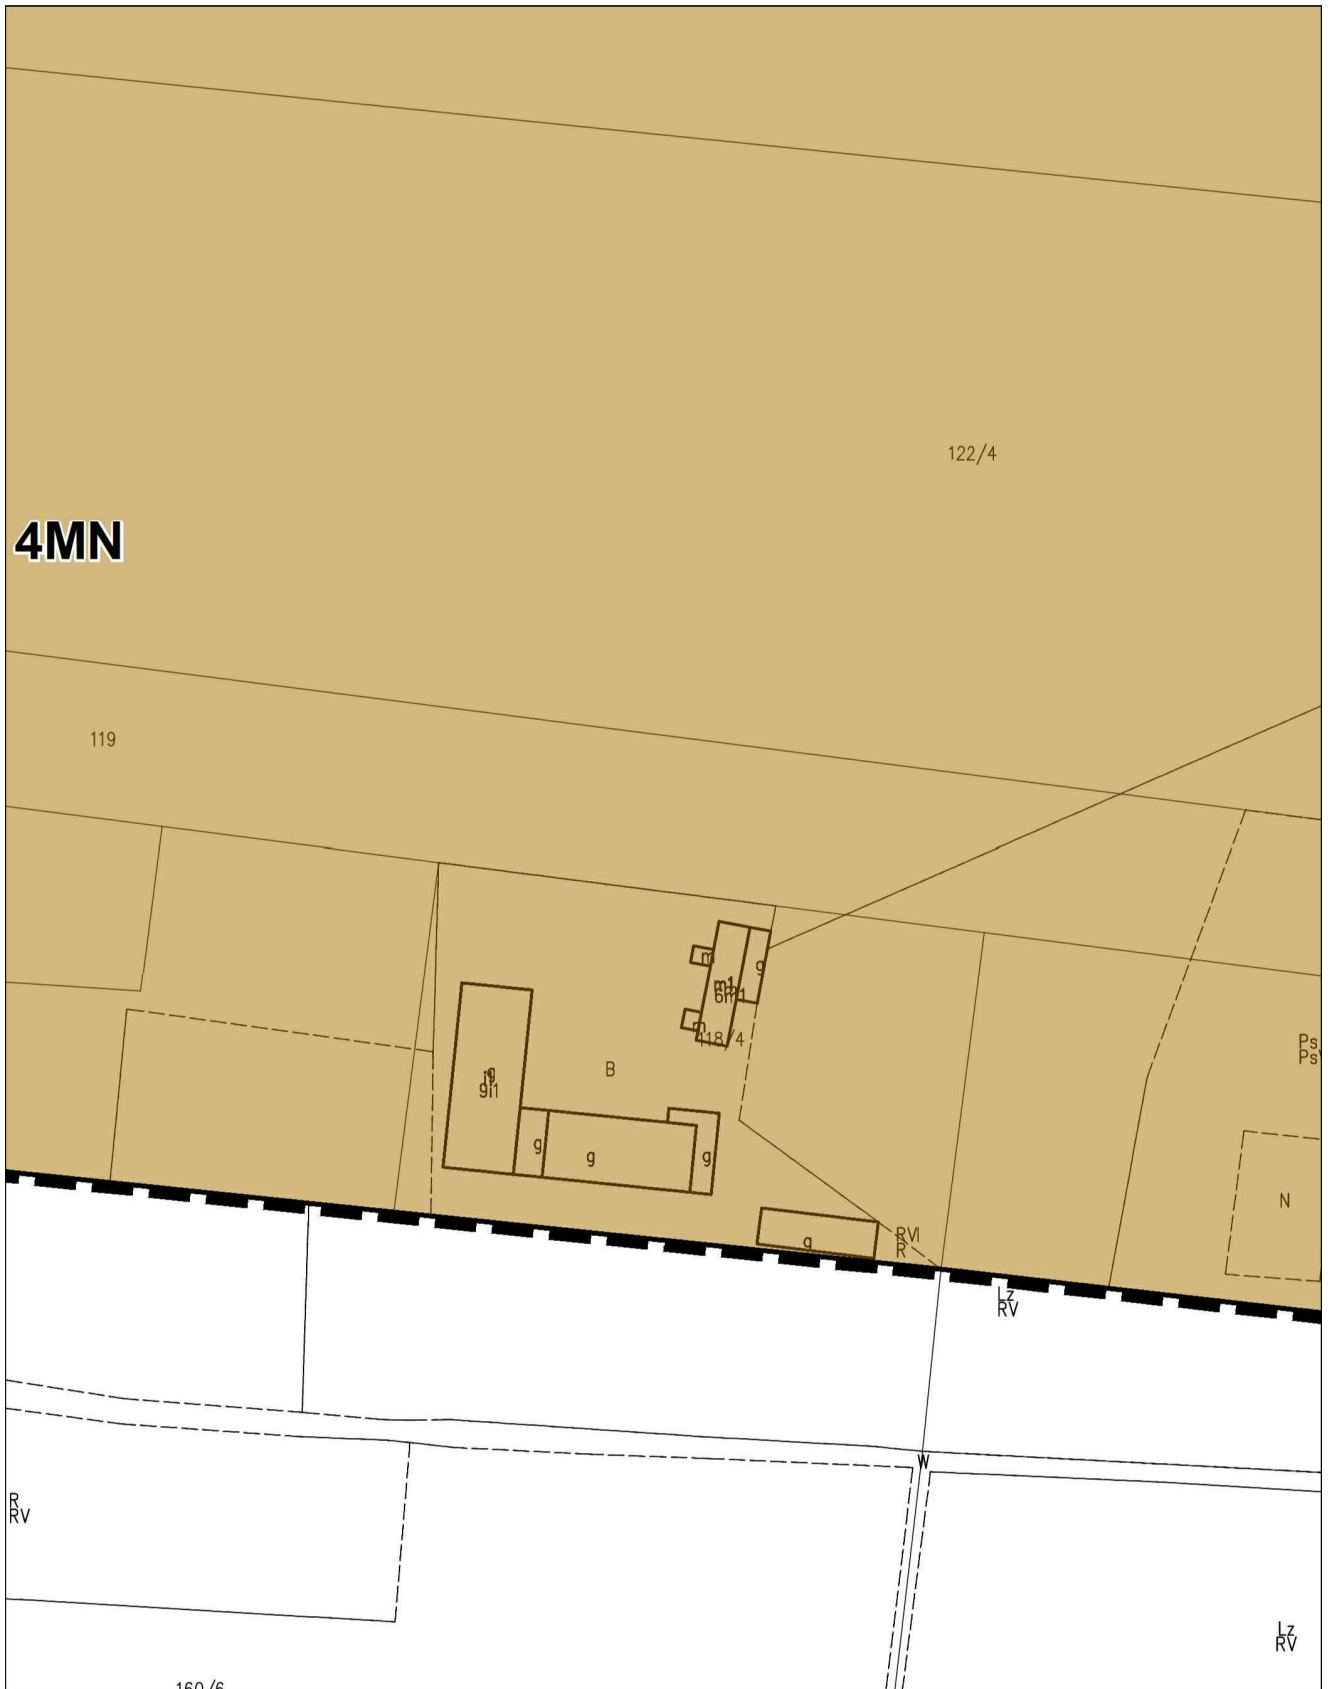

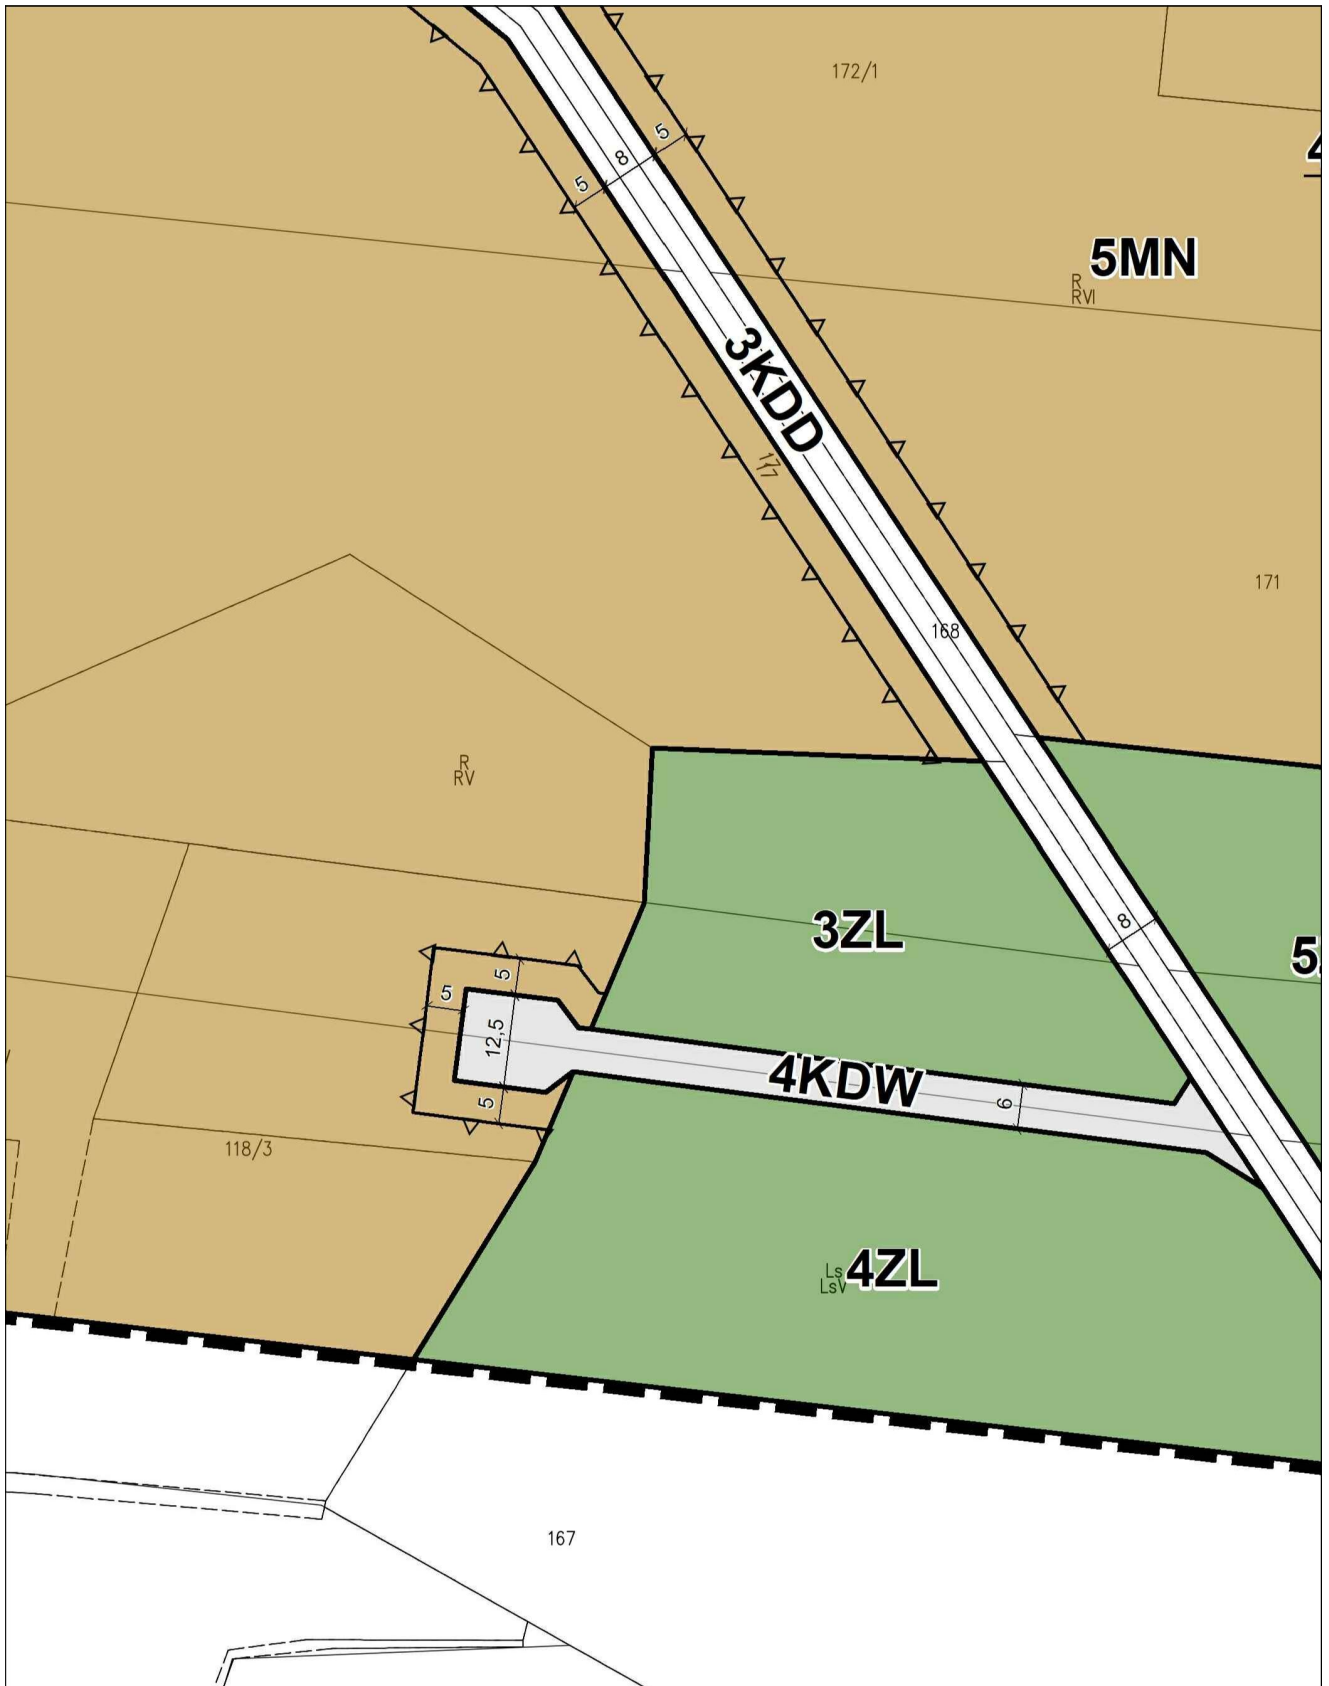


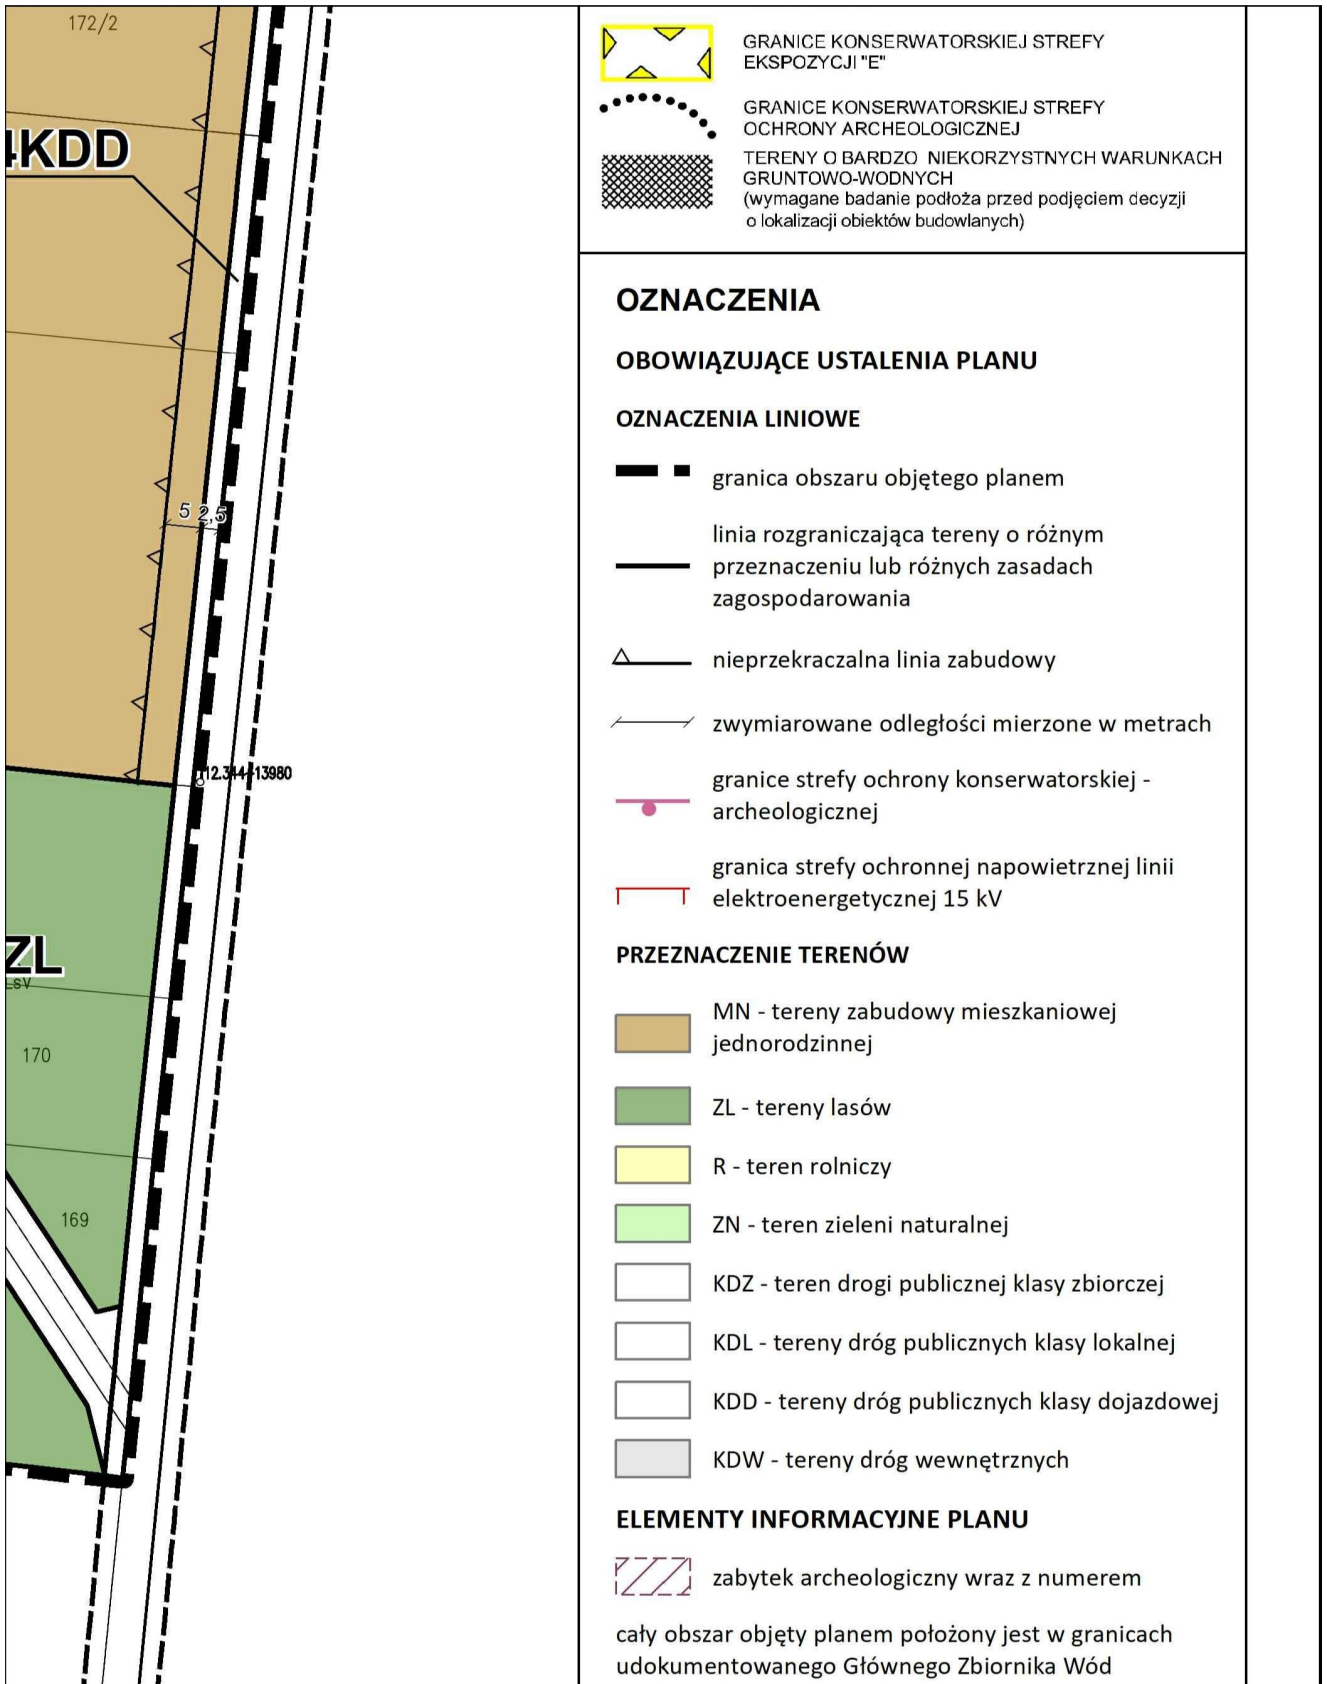








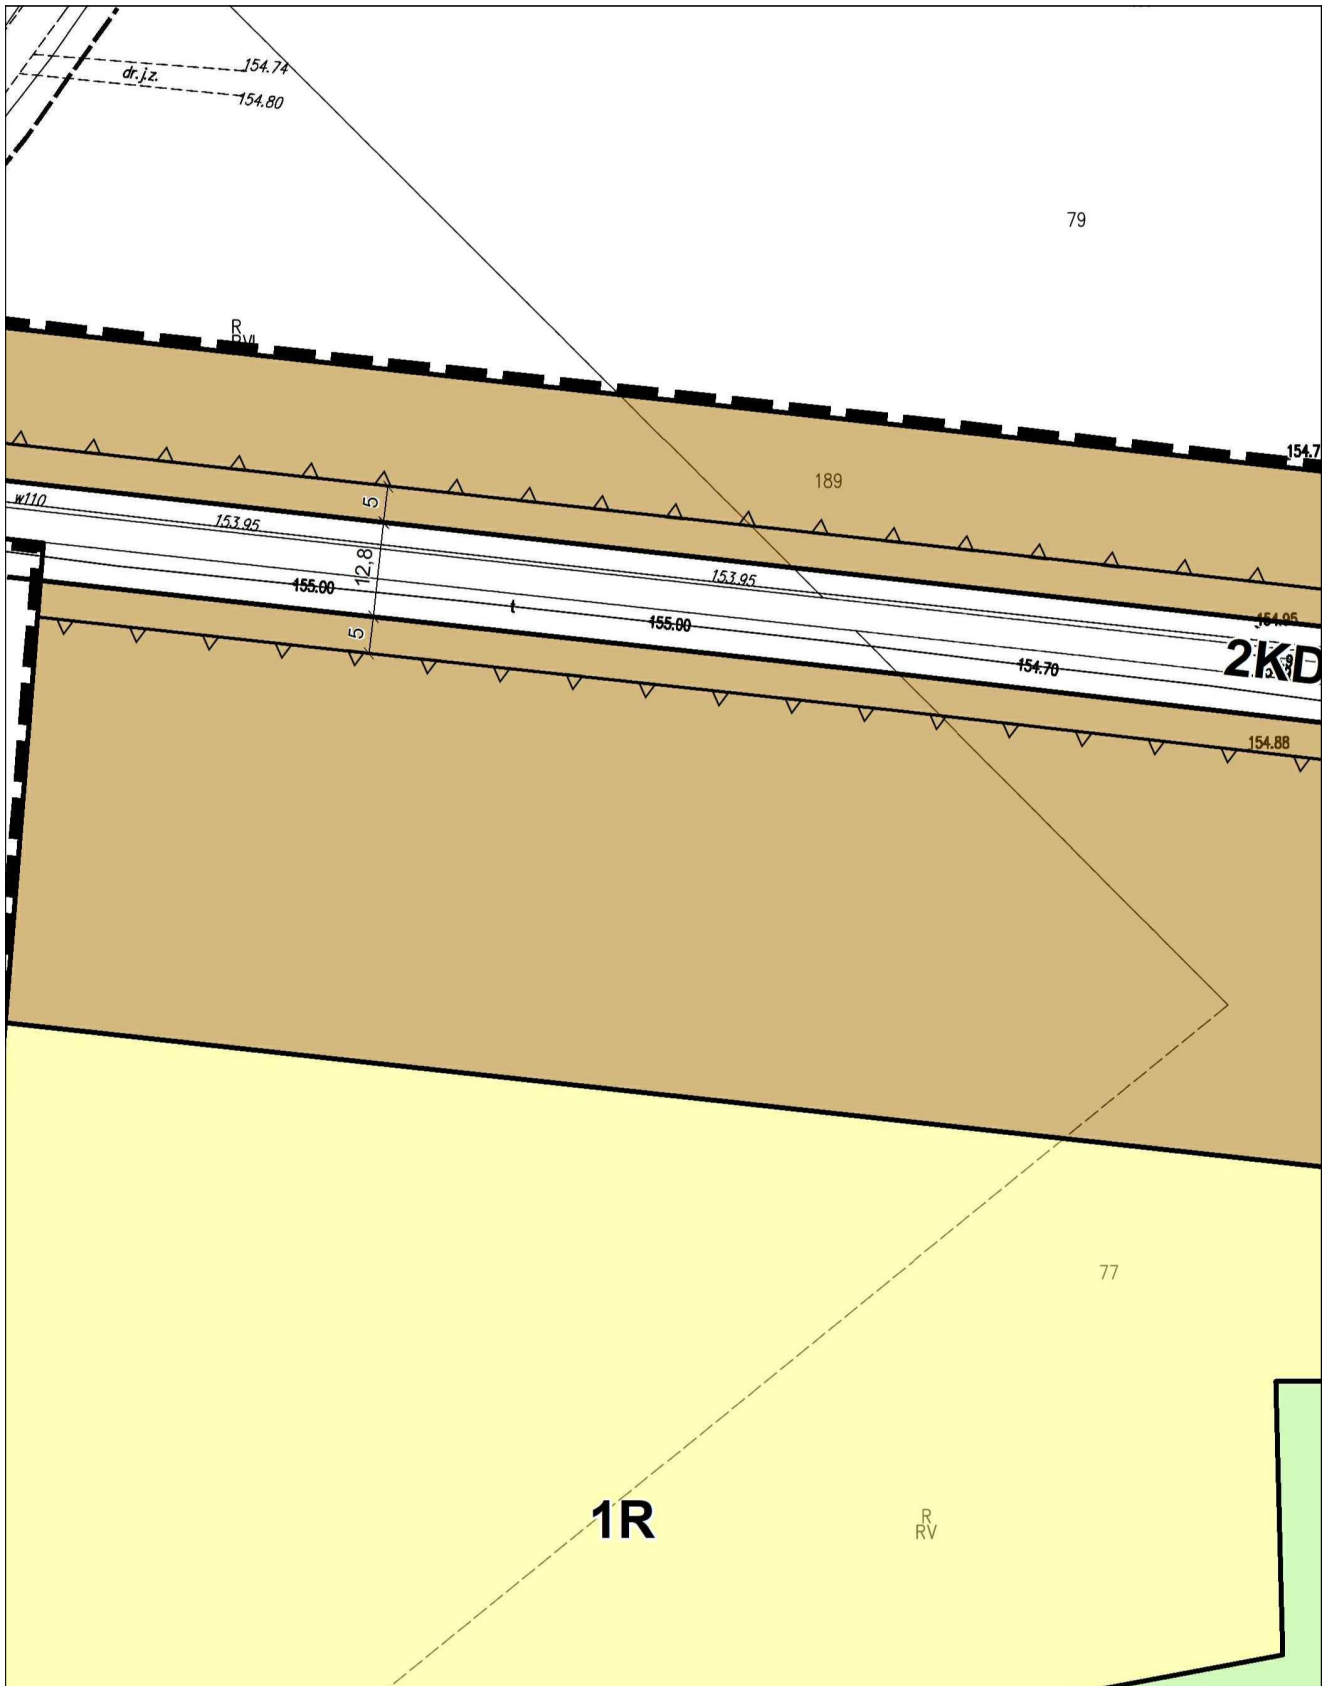




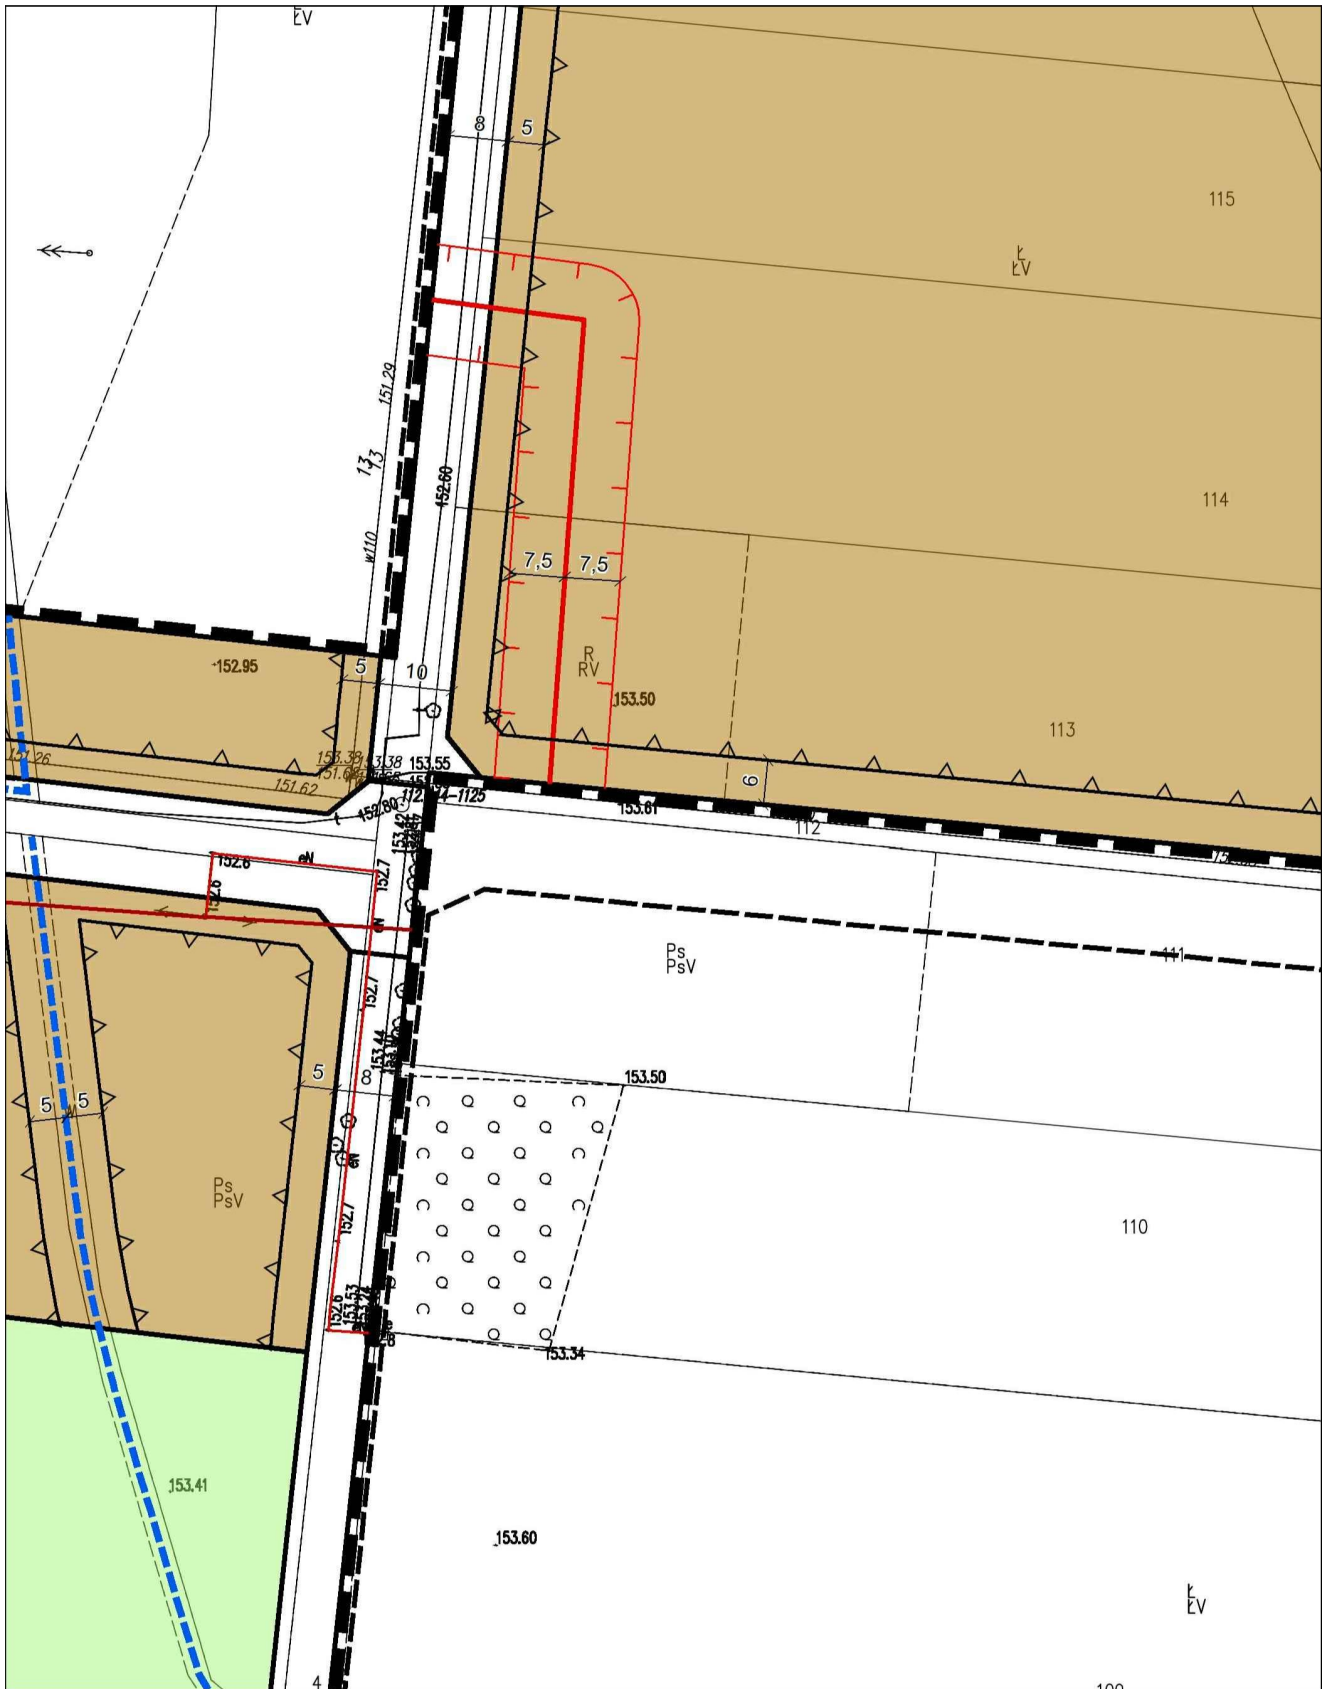







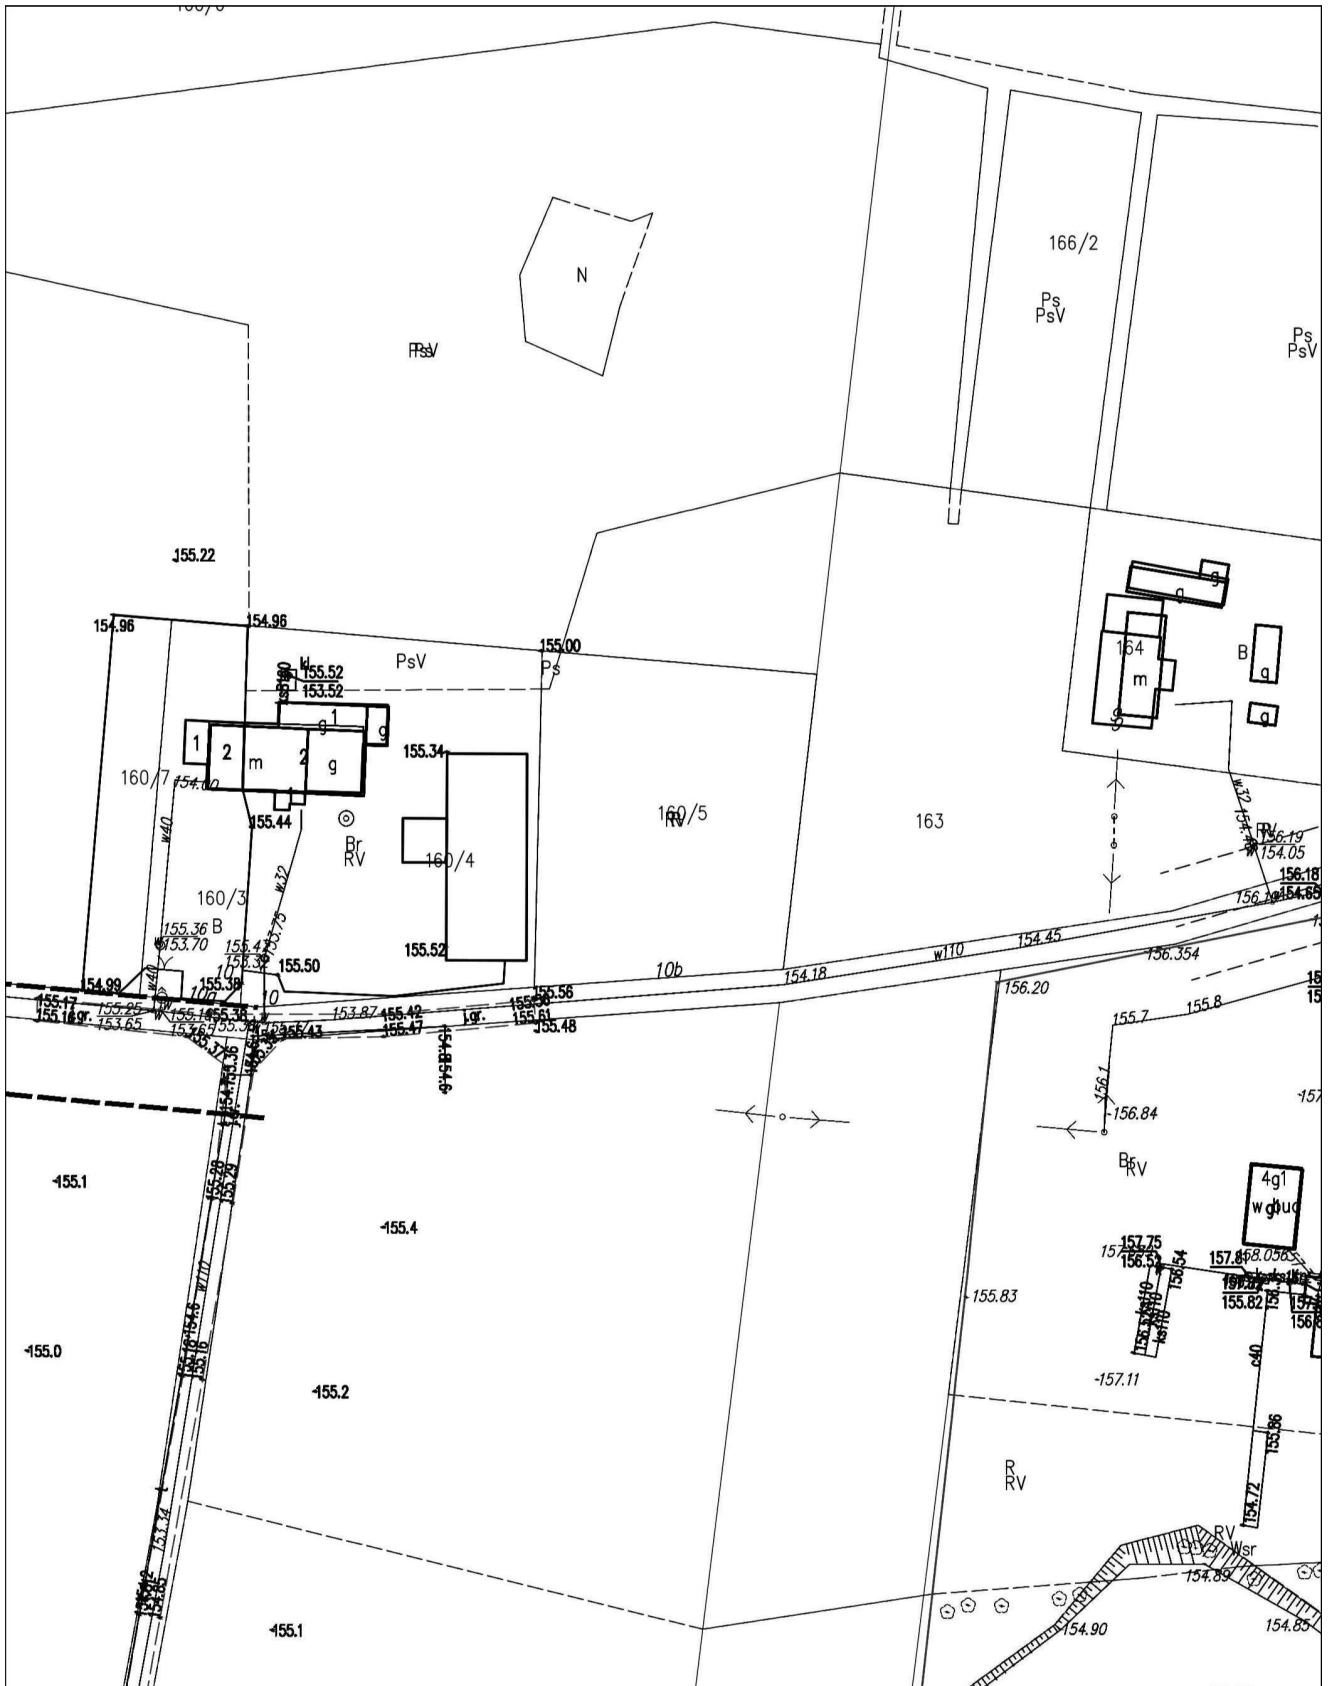








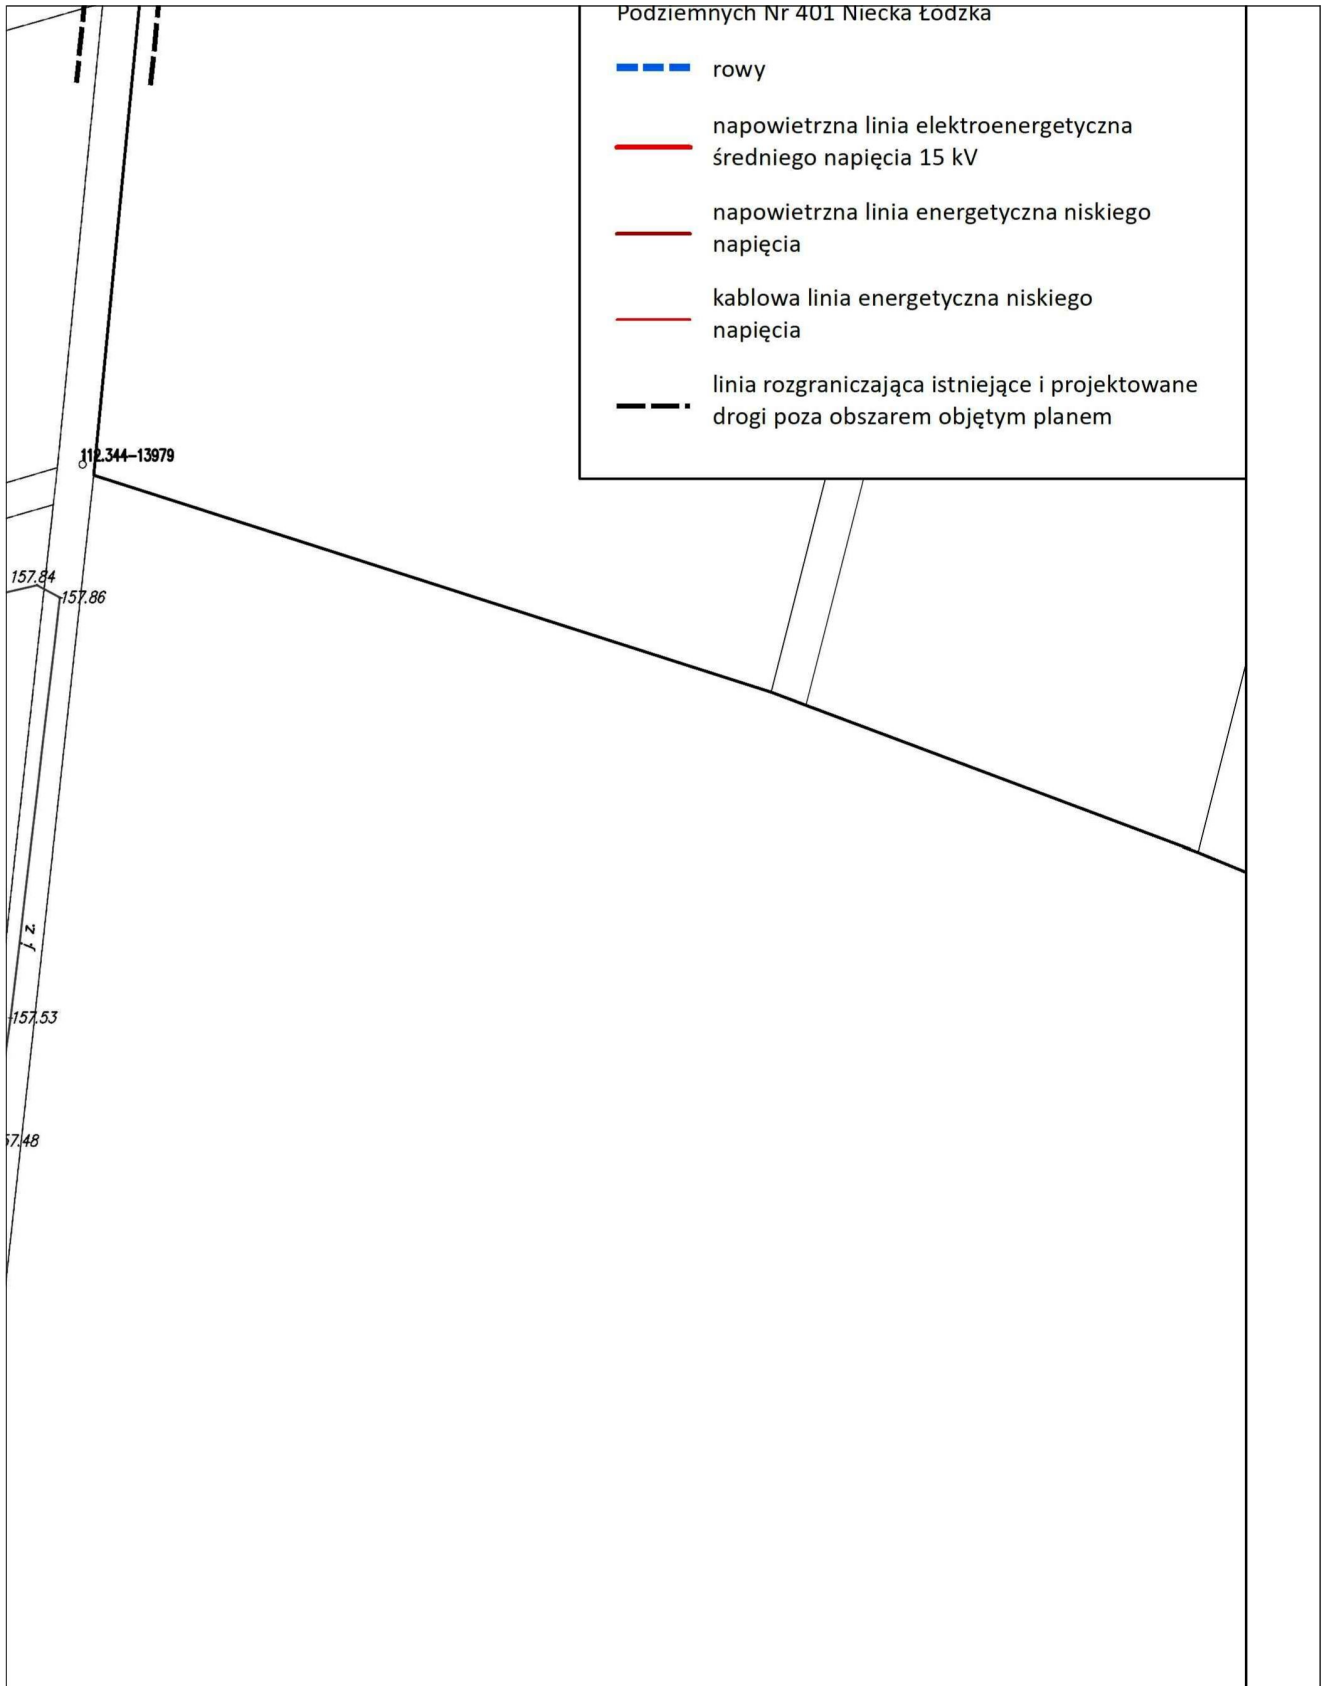


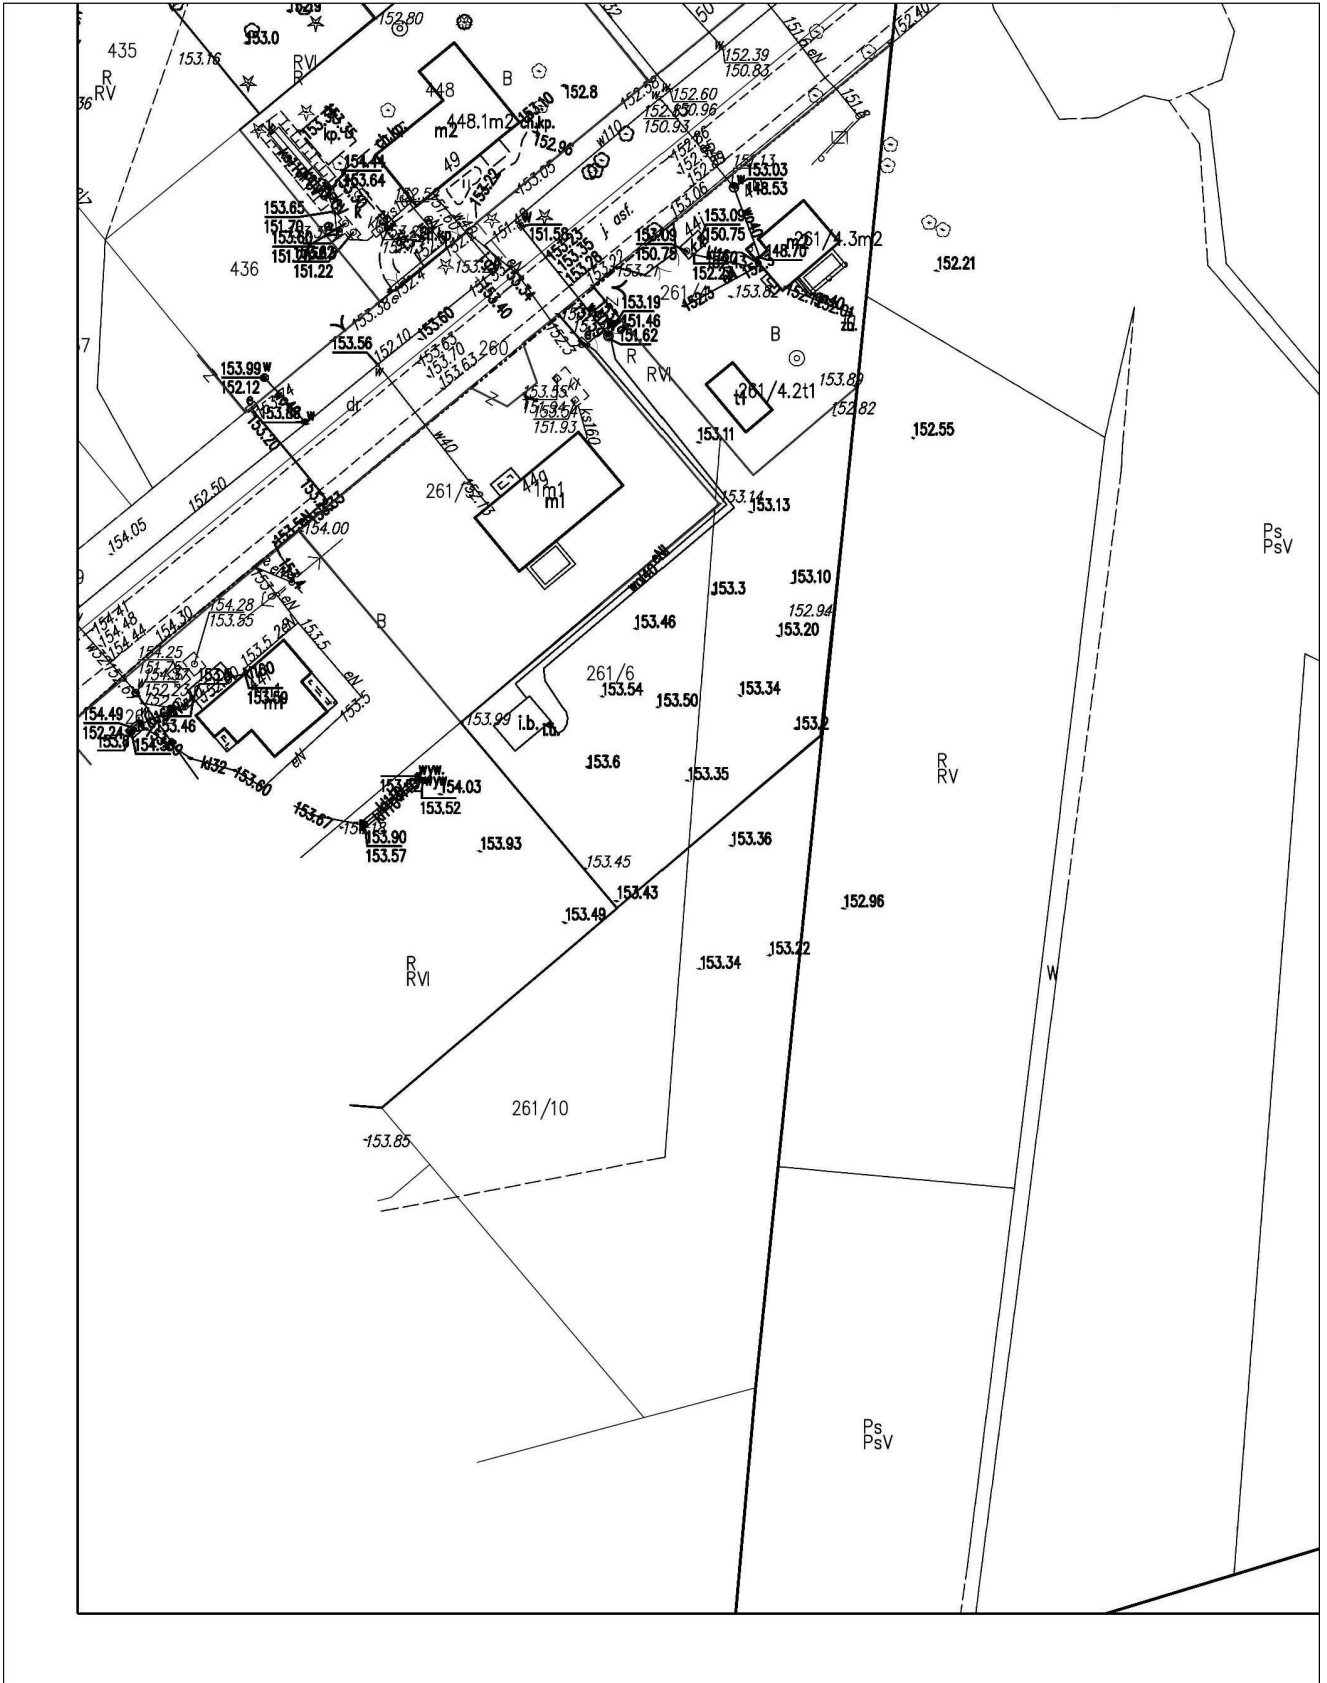


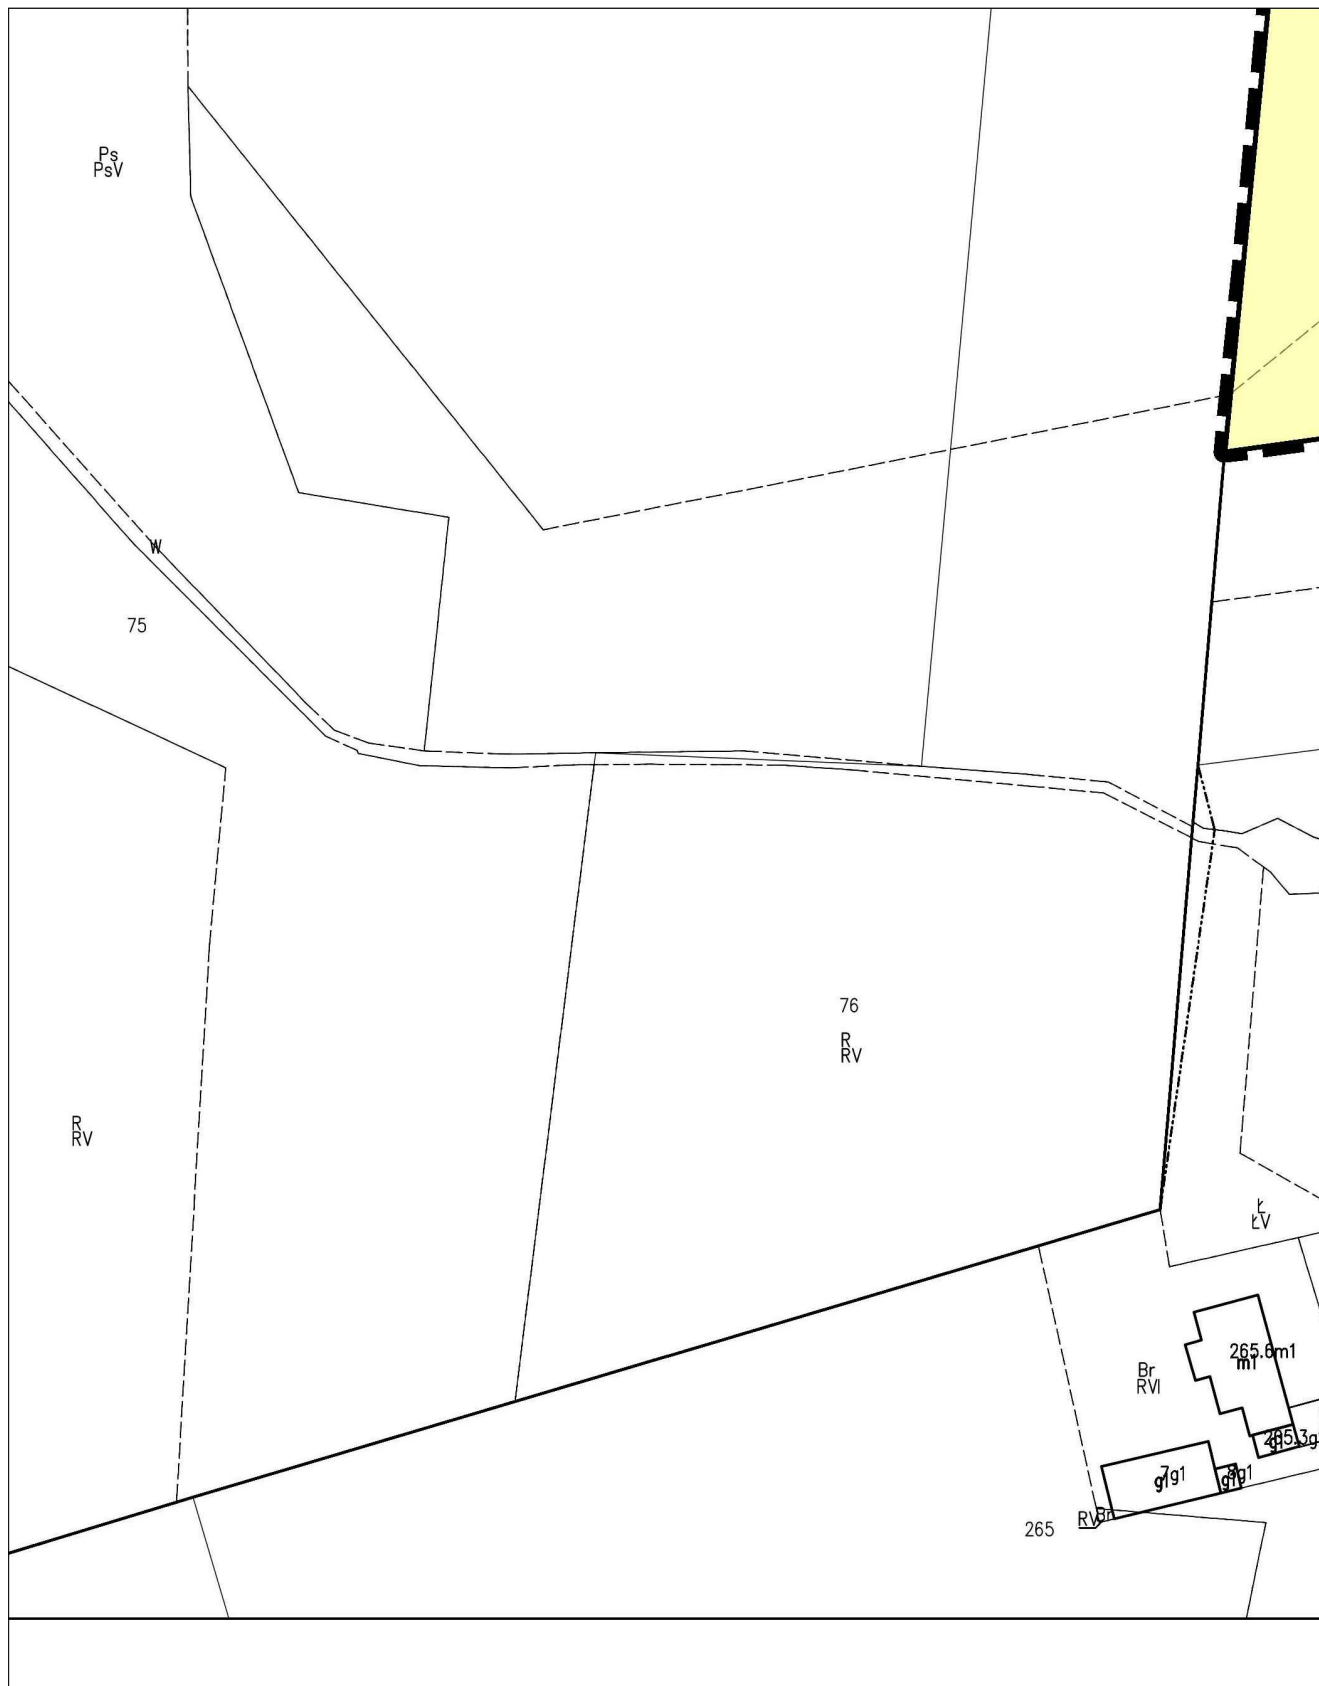


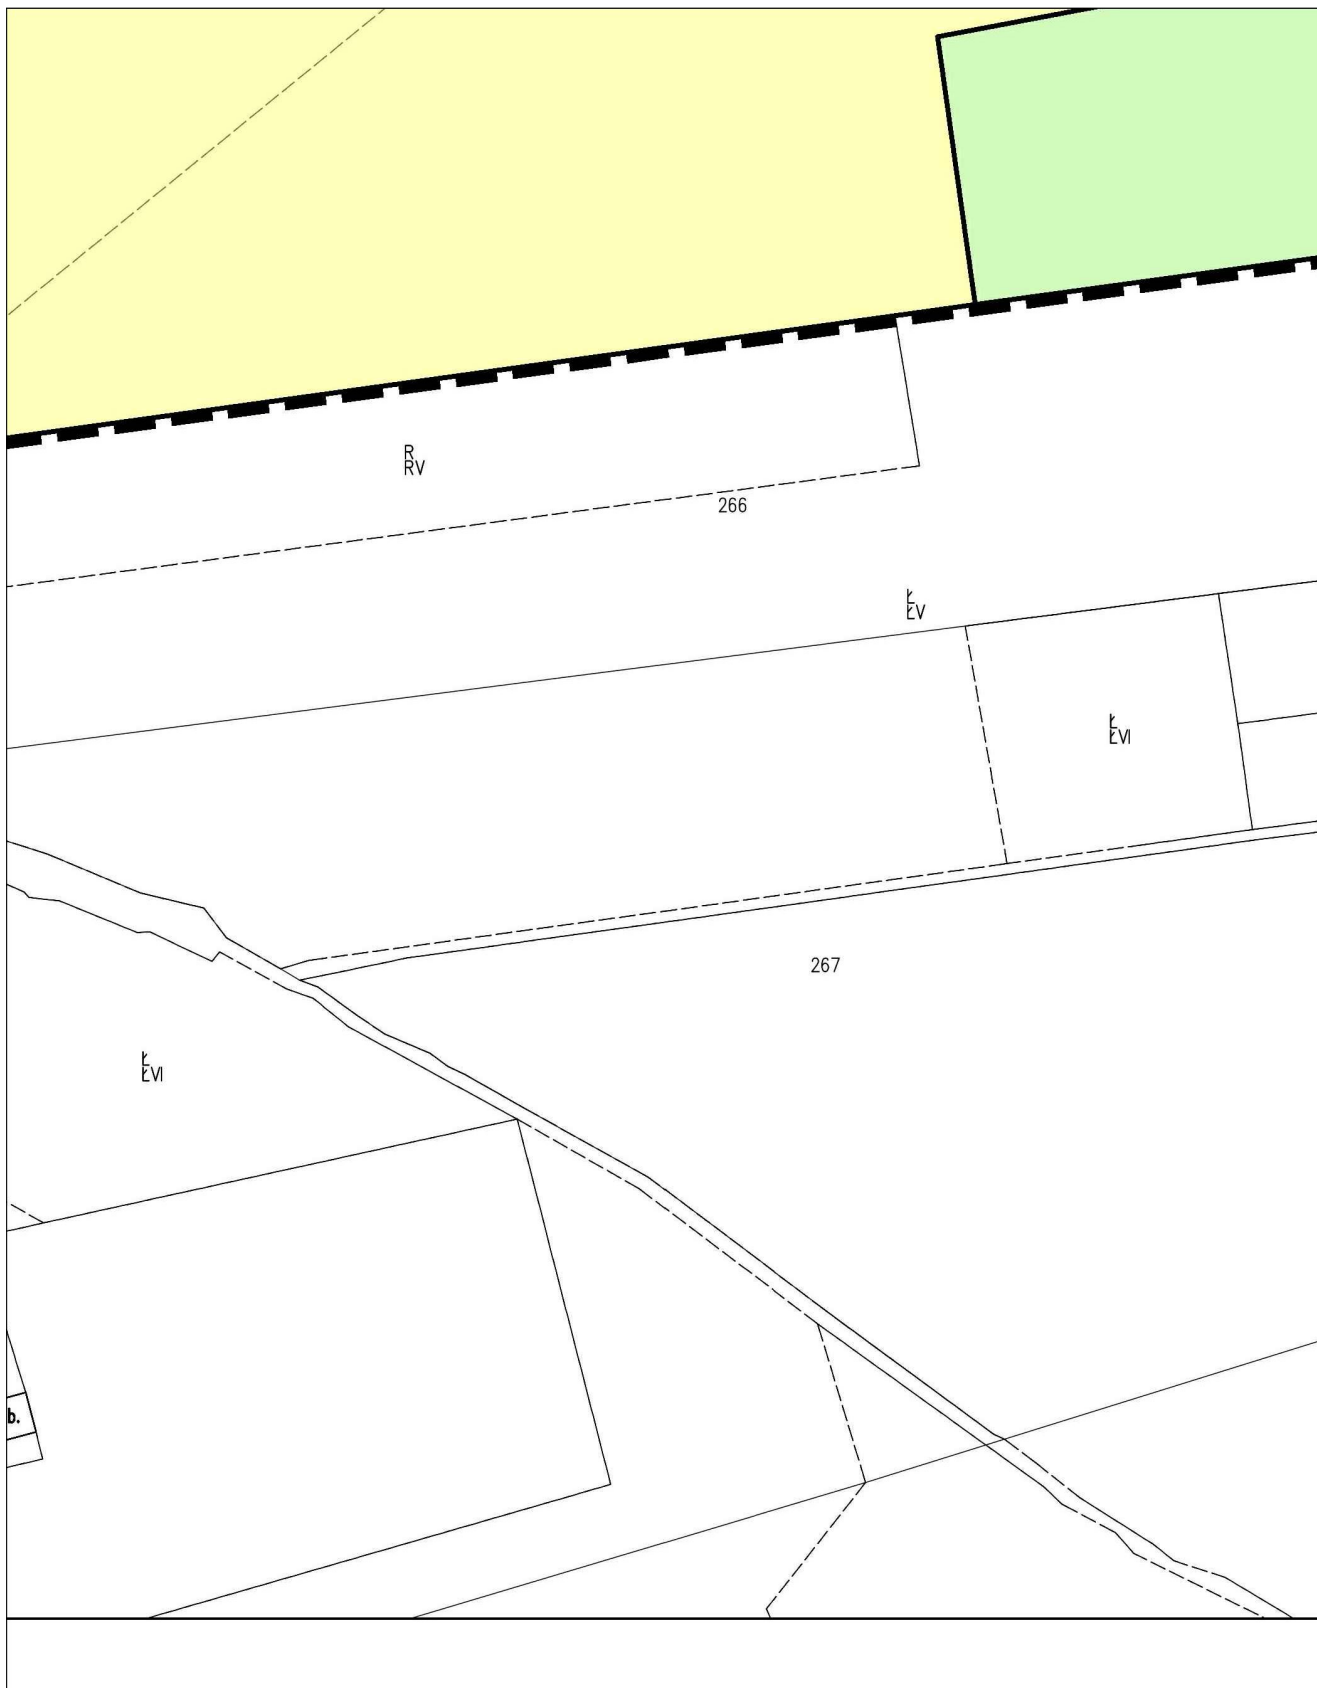

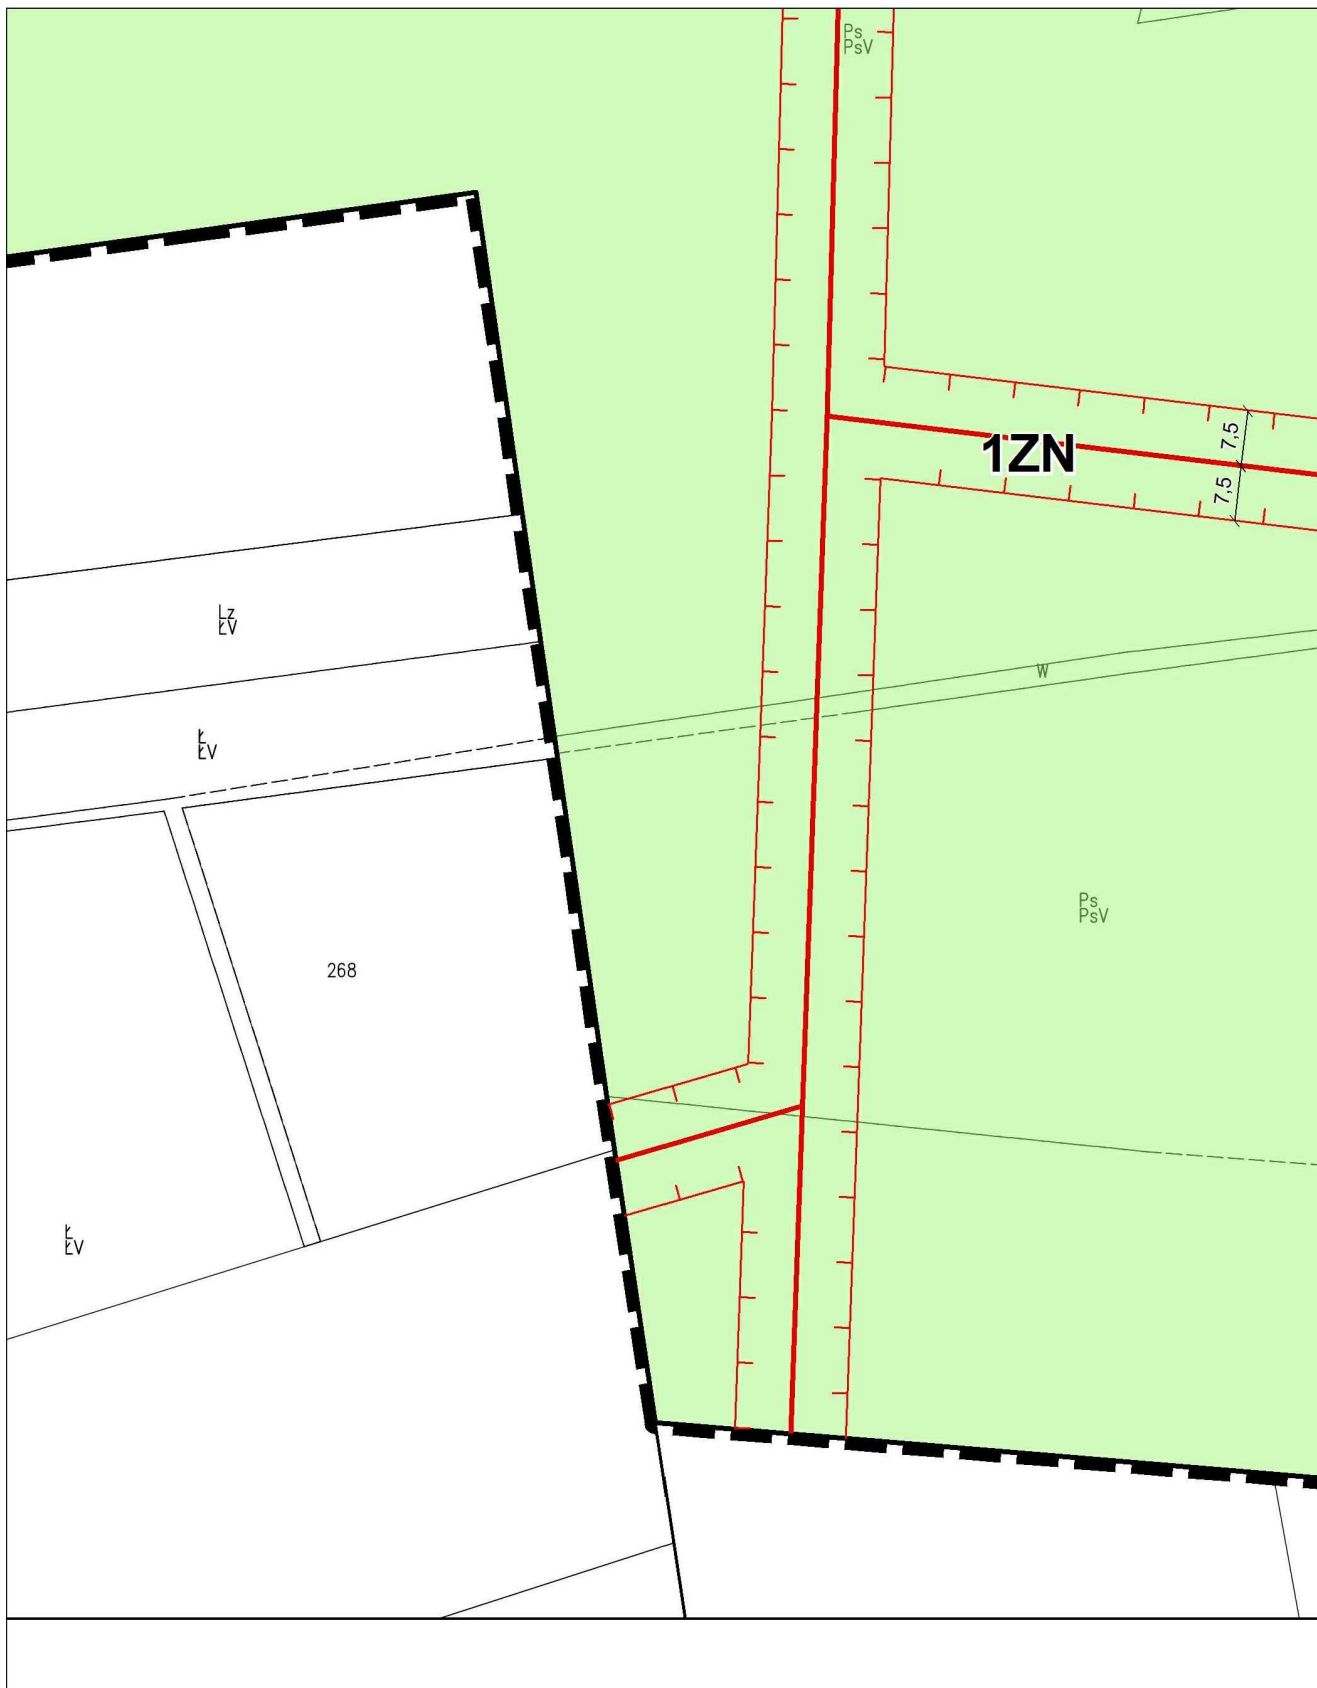


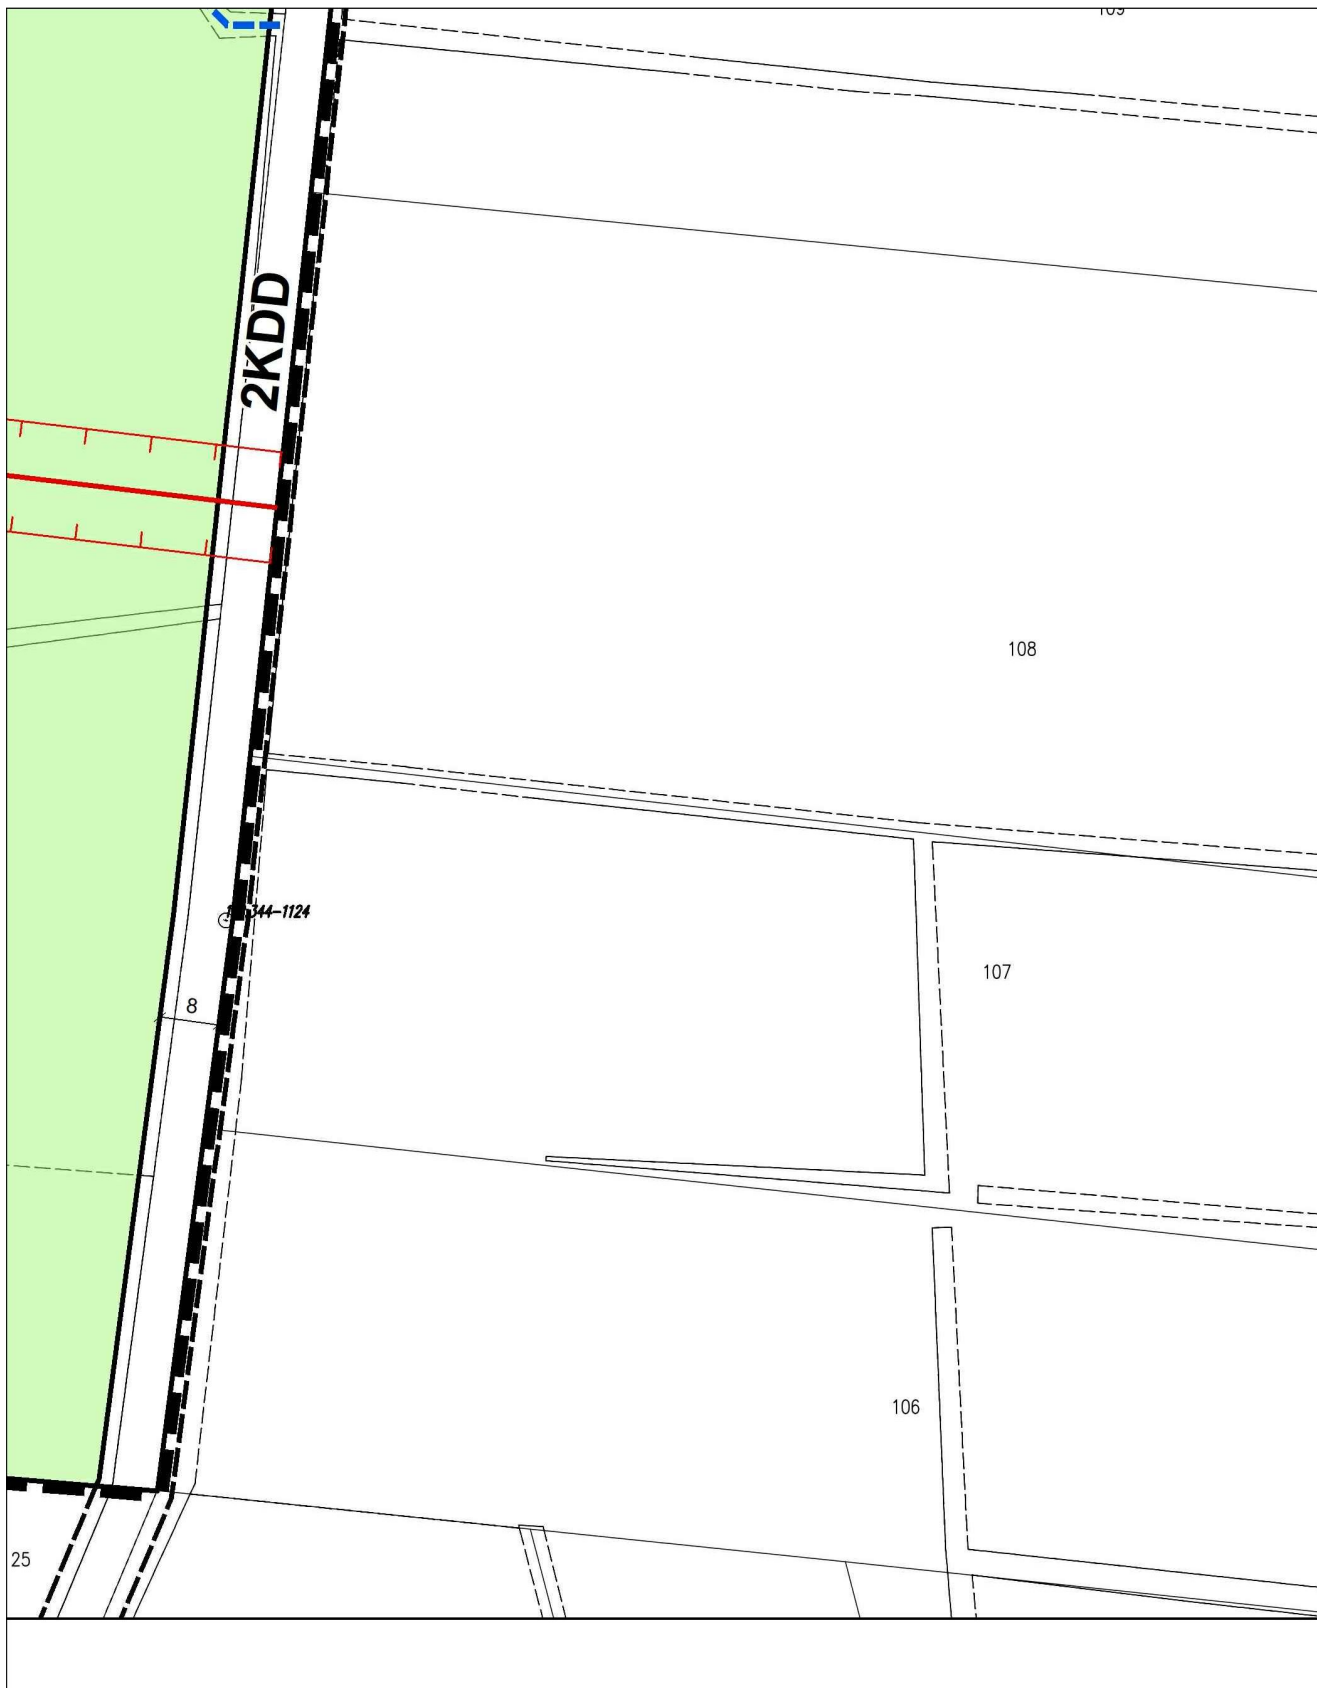

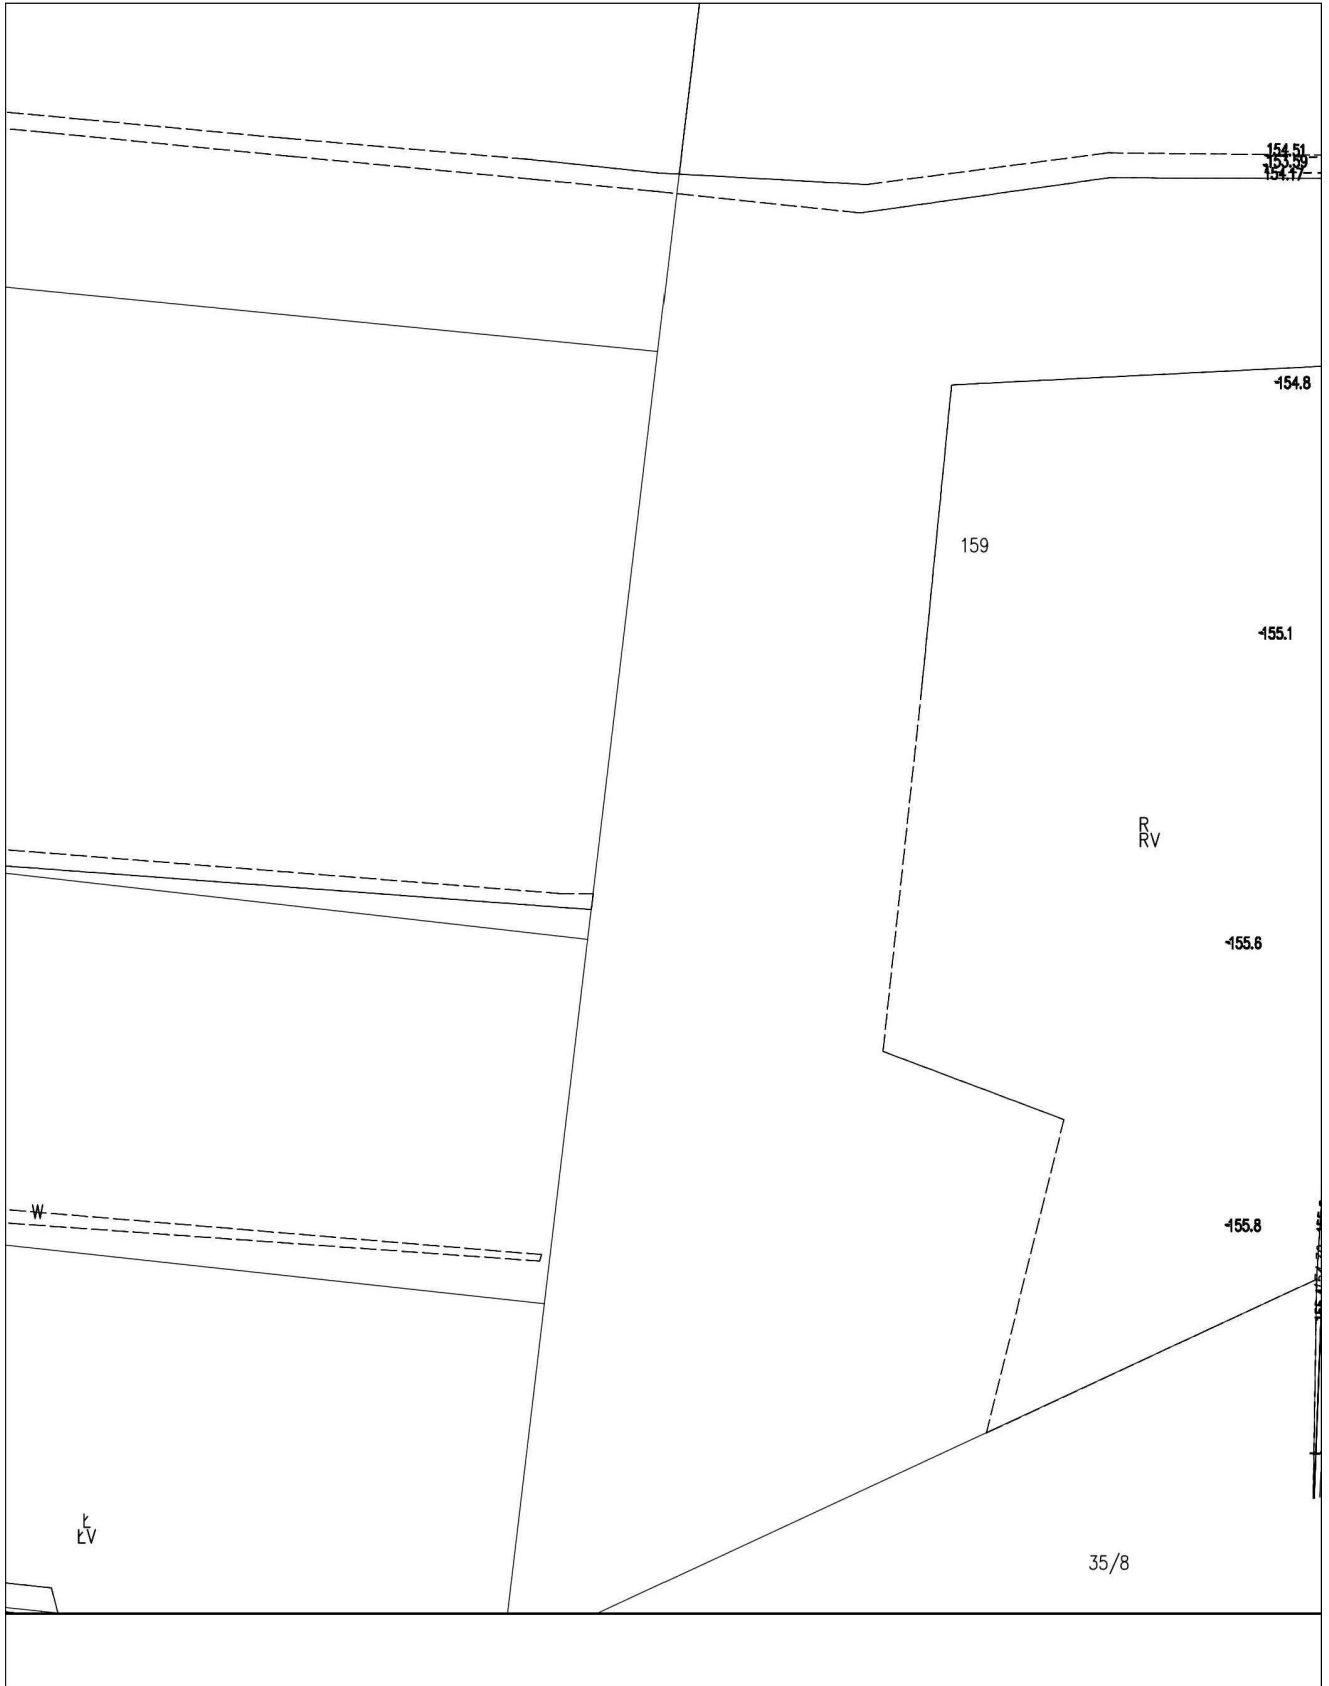

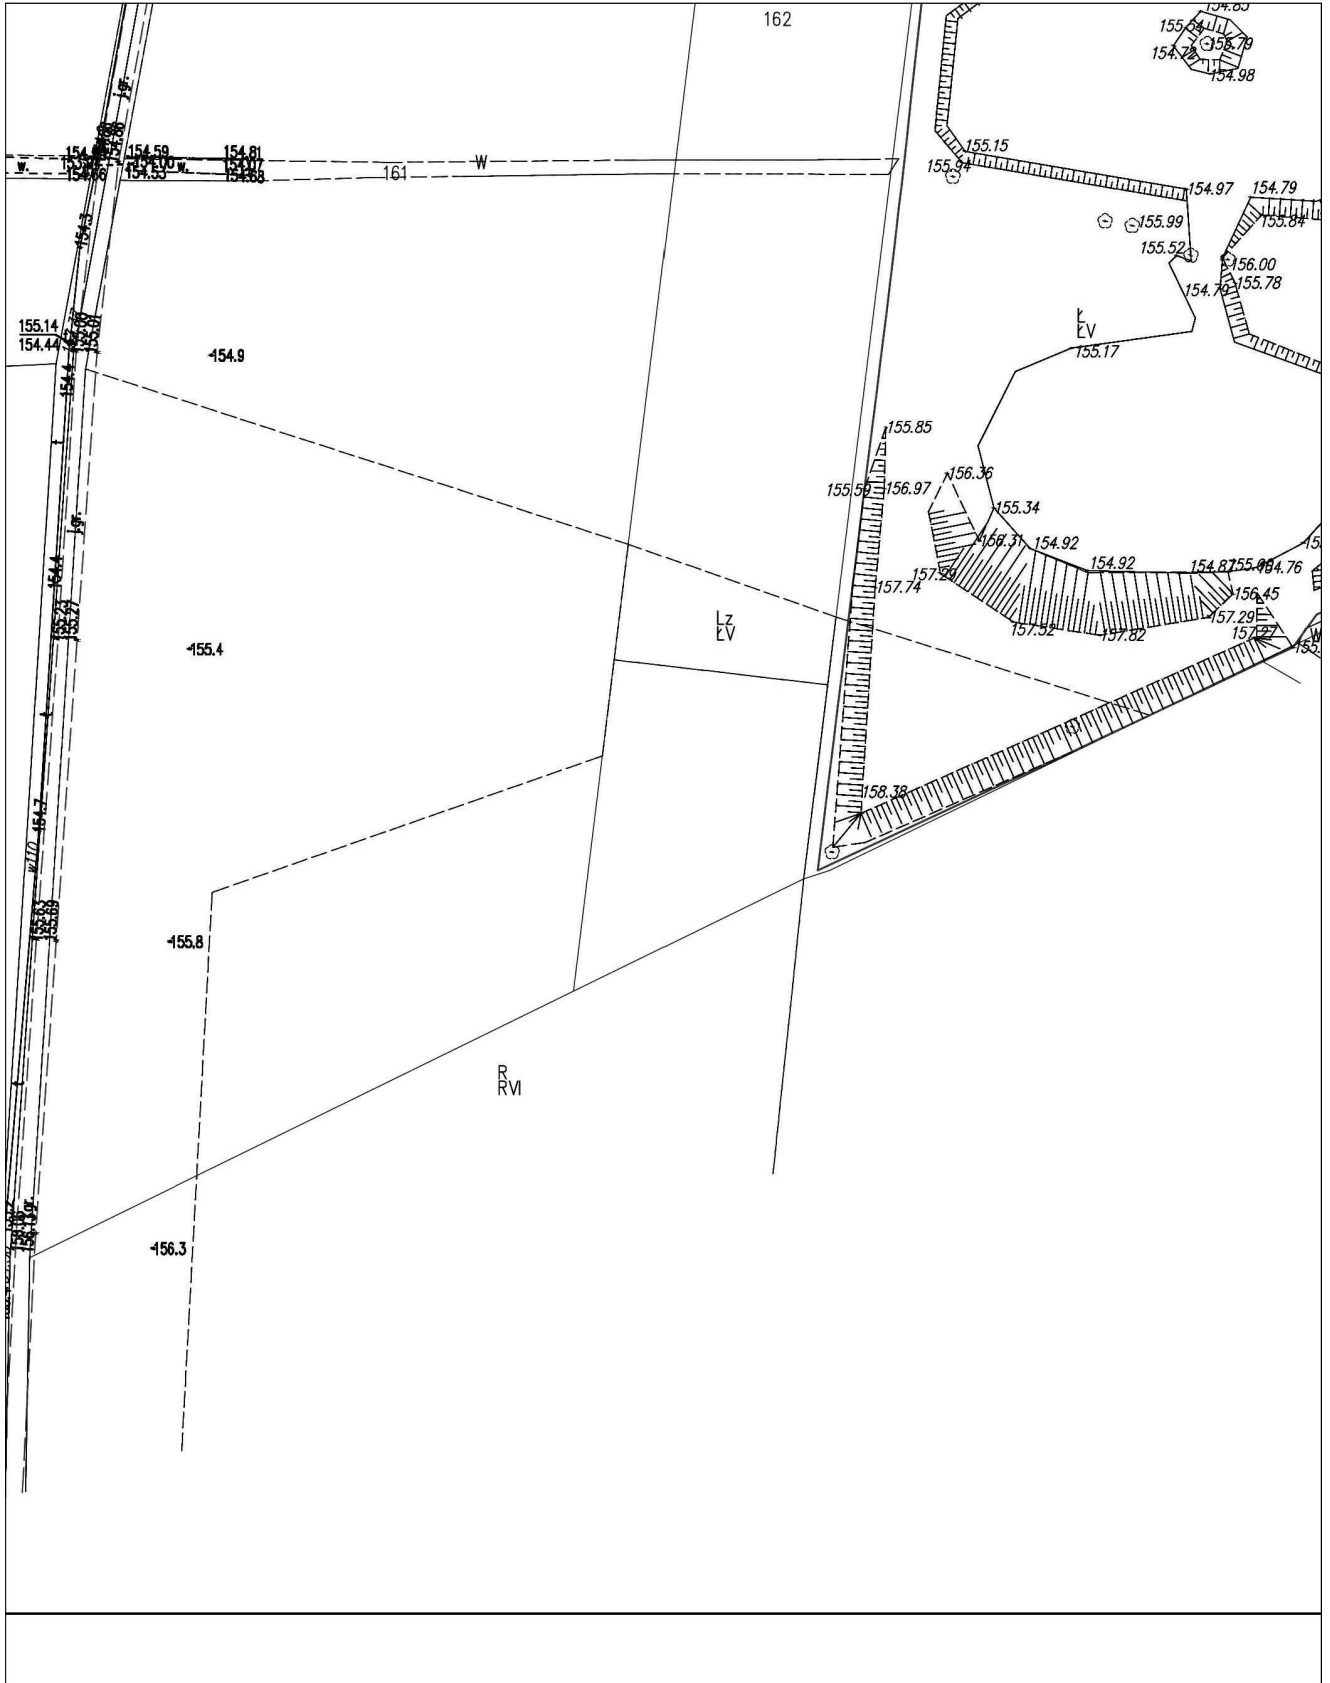



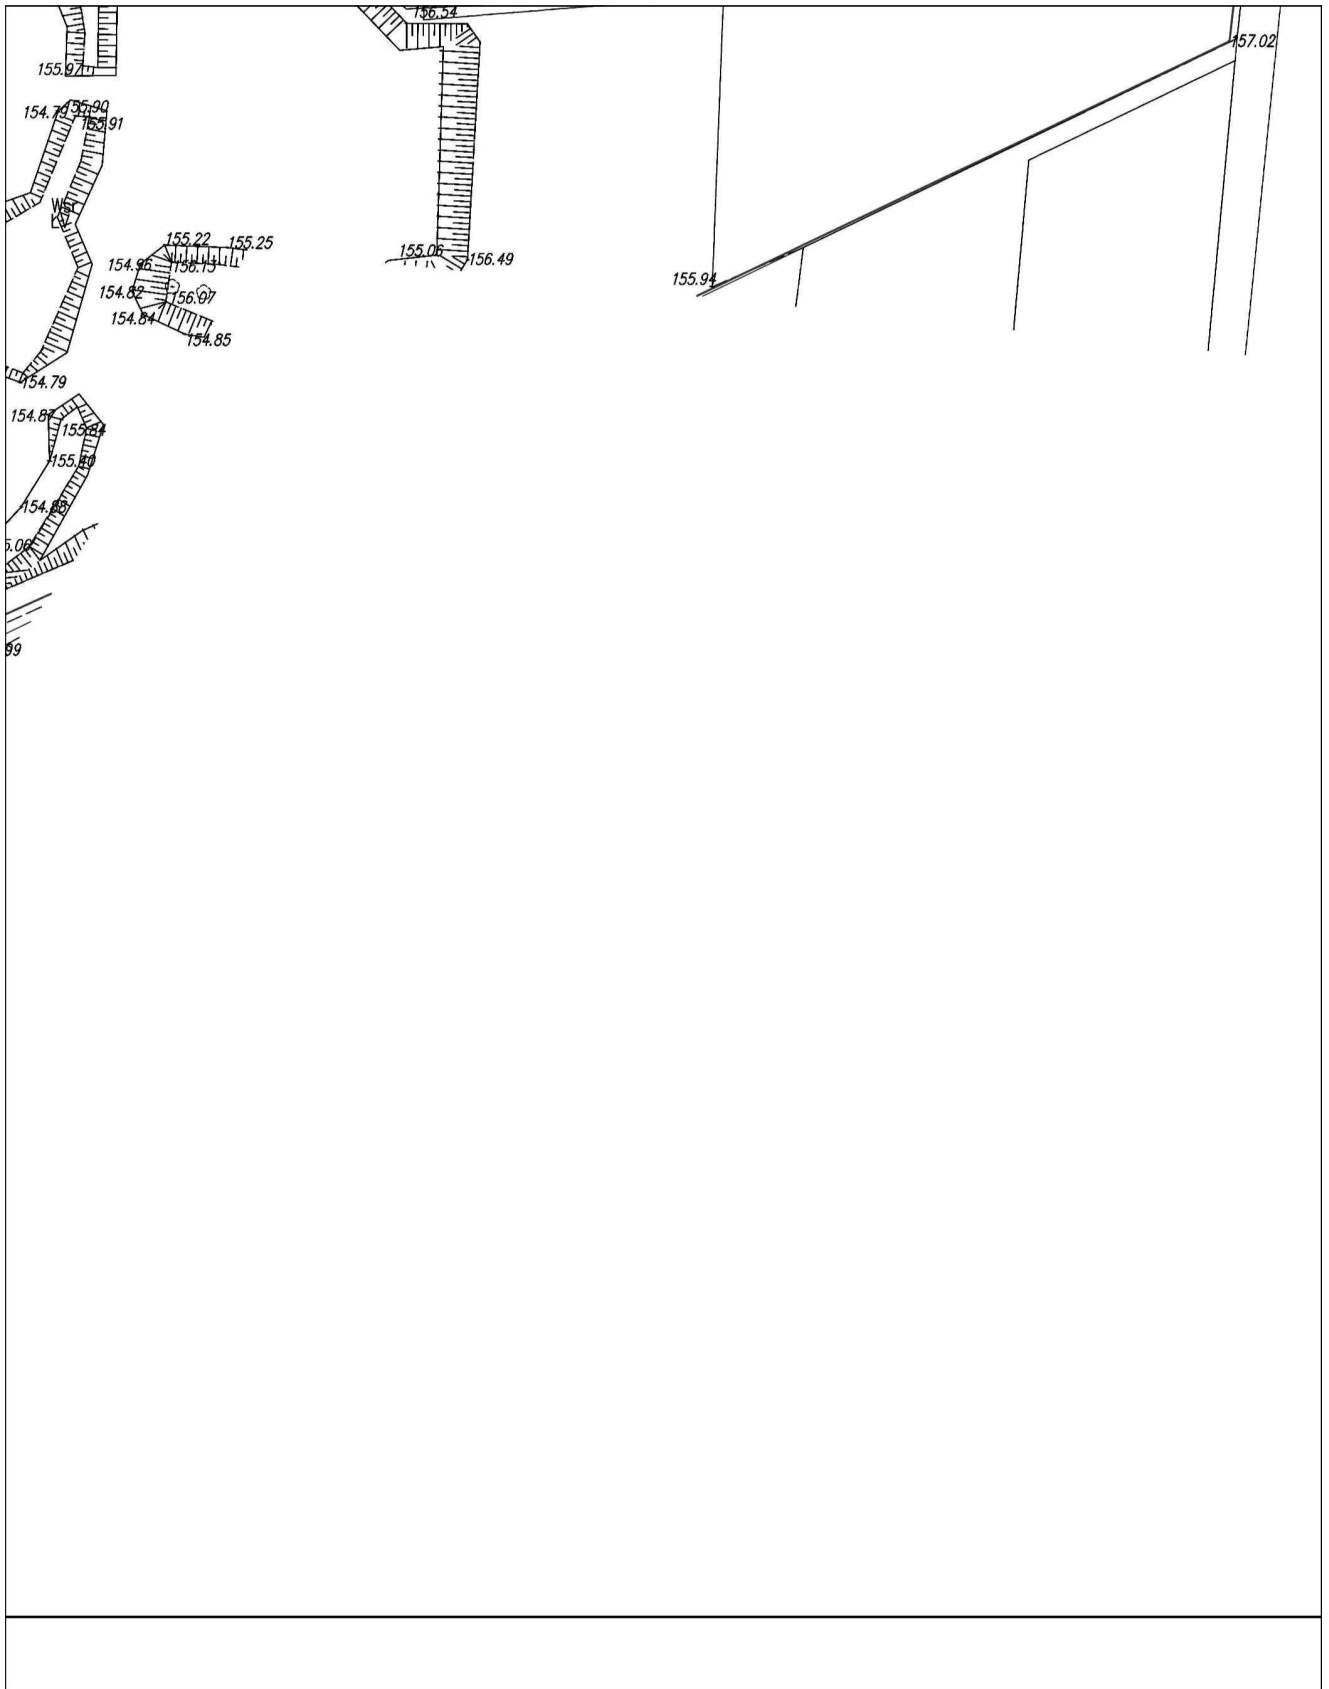

**ZMIANA MIEJSCOWEGO PLANU ZAGOSPODAROWANIA PRZESTRZENNEGO  
GMINY ALEKSANDRÓW ŁÓDZKI  
DLA FRAGMENTU OBRĘBU WIEJSKIEGO CIĘŻKÓW**

**RYSUNEK PLANU**

**główny projektant:** mgr inż. arch. Anna Olbromska-Matusiak

**zastępca głównego  
projektanta:** mgr inż. Anna Bereś

**zespół:** mgr inż. Aleksandra Radawiec  
inż. Agnieszka Szaniawska  
Ewelina Michalik

**Wykonawca:**  
Budplan Sp. z o. o.  
ul. Kordeckiego 20  
04-327 Warszawa







skala  
1 : 1000

2023 r.




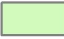



 
## OZNACZENIA

### OBOWIĄZUJĄCE USTALENIA PLANU


#### OZNACZENIA LINIOWE

-  granica obszaru objętego planem
-  linia rozgraniczająca tereny o różnym przeznaczeniu lub różnych zasadach zagospodarowania
-  nieprzekraczalna linia zabudowy
-  wymiarowane odległości mierzone w metrach
-  granice strefy ochrony konserwatorskiej - archeologicznej
-  granica strefy ochronnej napowietrznej linii elektroenergetycznej 15 kV






#### PRZEZNACZENIE TERENÓW

-  MN - tereny zabudowy mieszkaniowej jednorodzinnej
-  ZL - tereny lasów
-  R - teren rolniczy
-  ZN - teren zieleni naturalnej
-  KDZ - teren drogi publicznej klasy zbiorczej
-  KDL - tereny dróg publicznych klasy lokalnej
-  KDD - tereny dróg publicznych klasy dojazdowej
-  KDW - tereny dróg wewnętrznych

#### ELEMENTY INFORMACYJNE PLANU

-  zabytek archeologiczny wraz z numerem

cały obszar objęty planem położony jest w granicach udokumentowanego Głównego Zbiornika Wód Podziemnych Nr 401 Niecka Łódzka

-  rowy
-  napowietrzna linia elektroenergetyczna średniego napięcia 15 kV
-  napowietrzna linia energetyczna niskiego napięcia
-  kablowa linia energetyczna niskiego napięcia
-  linia rozgraniczająca istniejące i projektowane drogi poza obszarem objętym planem

Załącznik Nr 2 do uchwały Nr LXXVI/548/23  
Rady Miejskiej w Aleksandrowie Łódzkim  
z dnia 26 października 2023 r.

**Rozstrzygnięcie o sposobie rozpatrzenia uwag wniesionych do projektu zmiany miejscowego planu zagospodarowania przestrzennego Gminy Aleksandrów Łódzki dla fragmentu obrębu wiejskiego Ciężków**

Projekt zmiany miejscowego planu zagospodarowania przestrzennego Gminy Aleksandrów Łódzki dla fragmentu obrębu wiejskiego Ciężków wraz z prognozą oddziaływania na środowisko został wyłożony do publicznego wglądu w dniach od 16 sierpnia 2023 r. do 8 września 2023 r., uwagi można było wносить do dnia 25 września 2023 r.

Podczas wyłożenia projektu ww. zmiany planu miejscowego do publicznego wglądu oraz w wyznaczonym terminie na wniesienie uwag, zgodnie z art. 17 pkt 11 ustawy z dnia 27 marca 2003 r. o planowaniu i zagospodarowaniu przestrzennym (T.j. Dz. U. z 2023 r. poz. 977; zm.: Dz. U. z 2023 r. poz. 1506, poz. 1597 i poz. 1688.), do Burmistrza Aleksandrowa Łódzkiego wpłynęła 1 uwaga, która została uwzględniona.

Załącznik Nr 3 do uchwały Nr LXXVI/548/23

Rady Miejskiej w Aleksandrowie Łódzkim

z dnia 26 października 2023 r.

**Rozstrzygnięcie o sposobie realizacji, zapisanych w zmianie miejscowego planu zagospodarowania przestrzennego Gminy Aleksandrów Łódzki dla fragmentu obrębu wiejskiego Ciężków, inwestycji z zakresu infrastruktury technicznej, które należą do zadań własnych gminy, oraz zasadach ich finansowania**

Rozstrzygnięcie o sposobie realizacji, zapisanych w miejscowym planie zagospodarowania przestrzennego, inwestycji z zakresu infrastruktury technicznej sporządzono po analizie przepisów obowiązujących w zakresie budżetu gmin i finansów publicznych, jak i wykonanych na potrzeby miejscowego planu zagospodarowania przestrzennego materiałów planistycznych, a w szczególności prognozy skutków finansowych uchwalenia zmiany miejscowego planu zagospodarowania przestrzennego Gminy Aleksandrów Łódzki dla fragmentu obrębu wiejskiego Ciężków.

Inwestycje z zakresu infrastruktury technicznej, ujęte w planie miejscowym, należące do zadań własnych gminy, zostały oszacowane w prognozie skutków finansowych uchwalenia planu miejscowego i obejmują wykup gruntów pod drogi, budowę układu drogowego oraz budowę urządzeń infrastruktury technicznej. Realizacja ww. inwestycji przebiegać będzie zgodnie z obowiązującymi przepisami, m.in. w zakresie prawa budowlanego i prawa zamówień publicznych. Sposób realizacji inwestycji infrastrukturalnych określa uchwalone przez Radę Miejską w Aleksandrowie Łódzkim strategie, plany i programy, w tym m.in. wieloletnie programy inwestycyjne.

Środki finansowe na te cele będą pochodzić w całości lub w części z budżetu gminy oraz ze źródeł zewnętrznych, takich jak m.in. środki strukturalne, fundusze unijne, kredyty i pożyczki oraz inne, w oparciu o obowiązujące przepisy i zawarte umowy. Omawiane nakłady inwestycyjne zostaną zrównoważone poprzez wzrost wpływów do budżetu gminy w wyniku realizacji planu. Na realizację ww. inwestycji z zakresu infrastruktury technicznej mogą więc zostać wykorzystane również dochody wynikające ze wzrostu wartości nieruchomości („renta planistyczna”) i wzrostu podatku od nieruchomości oraz dochody związane z obrotem nieruchomościami (podatek od czynności cywilnoprawnych).

Finansowanie realizacji inwestycji z zakresu infrastruktury technicznej, które należą do zadań własnych gminy, jest uzależnione od jej zdolności finansowej i będzie określone w uchwałach budżetowych. Finansowanie ww. inwestycji odbywać się będzie zgodnie z przepisami ustawy o finansach publicznych, poprzez wydatki inwestycyjne z budżetu gminy.

Załącznik Nr 4 do uchwały Nr LXXVI/548/23  
Rady Miejskiej w Aleksandrowie Łódzkim  
z dnia 26 października 2023 r.  
Zalacznik4.gml

**Dane przestrzenne, o których mowa w art. 67a ust. 3 i 5 ustawy z dnia 27 marca 2003 r. o planowaniu i zagospodarowaniu przestrzennym T.j. Dz. U. z 2023 r. poz. 977; zm.: Dz. U. z 2023 r. poz. 1506, poz. 1597 i poz. 1688.) ujawnione zostaną po kliknięciu w ikonę**