



DZIENNIK URZĘDOWY

WOJEWÓDZTWA ŁÓDZKIEGO

Łódź, dnia 29 lipca 2024 r.

Poz. 5957

UCHWAŁA NR III/23/2024 RADY MIEJSKIEJ W TUSZYNIE

z dnia 18 czerwca 2024 r.

w sprawie uchwalenia zmiany miejscowego planu zagospodarowania przestrzennego Gminy Tuszyn obejmującej teren działki nr ewid. 355 w Szczukwinie

Na podstawie art. 18 ust. 2 pkt 5 i art. 40 ust. 1 ustawy z dnia 8 marca 1990 r. o samorządzie gminnym (Dz. U. z 2024 r. poz. 609, poz. 721) oraz art. 14 ust. 8, art. 20 ust. 1 i art. 27 ustawy z dnia 27 marca 2003 r. o planowaniu i zagospodarowaniu przestrzennym (Dz. U. z 2023 r. poz. 977, poz. 1506, poz. 1597, poz. 1688, poz. 1890, poz. 2029, poz. 2739), art. 67 ust. 1 i 3 ustawy z dnia 7 lipca 2023 r. o zmianie ustawy o planowaniu i zagospodarowaniu przestrzennym oraz niektórych innych ustaw (Dz. U. z 2023 r. poz. 1688) oraz w związku z uchwałą nr XLVI/352/2021 Rady Miejskiej w Tuszynie z dnia 30 listopada 2021 r. w sprawie przystąpienia do zmiany miejscowego planu zagospodarowania przestrzennego Gminy Tuszyn obejmującej teren działki nr ewid. 355 w Szczukwinie - stwierdzając, że niniejszy plan nie narusza ustaleń Studium Uwarunkowań i kierunków zagospodarowania przestrzennego Gminy Tuszyn przyjętego uchwałą nr LXXXIX/615/2024 Rady Miejskiej w Tuszynie z dnia 6 marca 2024 roku, Rada Miejska w Tuszynie uchwala, co następuje:

Rozdział 1. Przepisy ogólne

§ 1. Uchwala się zmianę miejscowego planu zagospodarowania przestrzennego Gminy Tuszyn obejmującą teren działki nr ewid. 355 w Szczukwinie, zwaną dalej planem, składającą się z:

- 1) rysunku planu stanowiącego załącznik nr 1 do uchwały, sporządzonym w skali 1: 1000 wraz z wrysem ze Zmiany Studium Uwarunkowań i Kierunków Zagospodarowania Przestrzennego Gminy Tuszyn;
- 2) rozstrzygnięcia o sposobie rozpatrzenia uwag do projektu planu - stanowiącego załącznik nr 2 do uchwały;
- 3) rozstrzygnięcia o sposobie realizacji, zapisanych w planie inwestycji z zakresu infrastruktury technicznej, które należą do zadań własnych gminy oraz o zasadach ich finansowania - stanowiącego załącznik nr 3 do uchwały;
- 4) danych przestrzennych tworzonych dla planu, zapisanych w postaci elektronicznej - stanowiących załącznik nr 4 do uchwały.

§ 2. Granice obszaru objętego planem, określone na załączniku do uchwały nr XLVI/352/2021 Rady Miejskiej w Tuszynie z dnia 30 listopada 2021 r. w sprawie przystąpienia do zmiany miejscowego planu zagospodarowania przestrzennego Gminy Tuszyn obejmującej teren działki nr ewid. 355 w Szczukwinie, oznaczono na rysunku planu stanowiącym załącznik nr 1 do uchwały, będącym integralną częścią planu.

§ 3. Ilekroć w uchwale jest mowa o:

- 1) uchwale - należy przez to rozumieć niniejszą uchwałę, o ile z treści przepisu nie wynika inaczej;

- 2) planie - należy przez to rozumieć ustalenia i rysunek planu, będące przedmiotem niniejszej uchwały, określone w § 1 uchwały;
- 3) rysunku planu - należy przez to rozumieć rysunek wykonany na mapie w skali 1:1000, określony w § 1 uchwały;
- 4) terenie - należy przez to rozumieć część obszaru ograniczoną na rysunku planu liniami rozgraniczającymi i oznaczoną symbolem określającym przeznaczenie i zasady zagospodarowania, oznaczoną według zasad określonych w § 5 uchwały;
- 5) przeznaczeniu podstawowym - należy przez to rozumieć takie przeznaczenie, które jest dominujące na danym terenie;
- 6) przeznaczeniu uzupełniającym - należy przez to rozumieć ustalony rodzaj przeznaczenia, który uzupełnia przeznaczenie podstawowe lub może z nim współistnieć na warunkach określonych w uchwale;
- 7) przepisach odrębnych - należy przez to rozumieć przepisy ustawy wraz z aktami wykonawczymi oraz ograniczenia w dysponowaniu terenem wynikające z prawomocnych decyzji administracyjnych.

§ 4. 1. W planie ustala się:

- 1) przeznaczenie terenów oraz linie rozgraniczające tereny o różnym przeznaczeniu lub różnych zasadach zagospodarowania;
- 2) szczególne warunki zagospodarowania terenów oraz ograniczenia w ich użytkowaniu, w tym zakaz zabudowy;
- 3) zasady ochrony środowiska, przyrody i krajobrazu kulturowego;
- 4) granice i sposoby zagospodarowania terenów podlegają ochronie ustalonej na podstawie przepisów odrębnych;
- 5) zasady modernizacji, rozbudowy i budowy systemów komunikacji i infrastruktury technicznej;
- 6) stawki procentowe, na podstawie których ustala się opłatę, o której mowa w ustawie o planowaniu i zagospodarowaniu przestrzennym.

2. W planie nie ustala się pozostałych ustaleń - z uwagi na ich niewystępowanie.

§ 5. 1. Rysunek planu obowiązuje w zakresie:

- 1) granic obszaru objętego planem;
- 2) przeznaczenia terenów oraz linii rozgraniczających tereny o różnym przeznaczeniu lub różnych zasadach zagospodarowania;
- 3) obszaru złoża Szczukwin XIV;
- 4) granicy projektowanego obszaru i terenu górniczego.

2. Inne oznaczenia na rysunku planu mają charakter informacyjny.

Rozdział 2.

Ustalenia ogólne dotyczące przeznaczenia i zasad zagospodarowania terenów

§ 6. Ustala się podstawowe formy przeznaczenia i zagospodarowania terenu: **PE** - teren powierzchniowej eksploatacji złoża kruszywa naturalnego.

§ 7. W zakresie zasad ochrony i kształtowania ładu przestrzennego, ustala się zakaz lokalizowania tymczasowych obiektów budowlanych za wyjątkiem przenośnych urządzeń sanitarno-socjalnych.

§ 8. W zakresie zasad ochrony środowiska, przyrody i krajobrazu kulturowego, ustala się:

- 1) w zakresie ochrony akustycznej - tereny zagospodarowane zgodnie z ustaleniami niniejszego planu nie zaliczają się, według przepisów odrębnych, do grupy terenów, dla których należy ustalić dopuszczalne poziomy hałasu w środowisku;
- 2) ponadnormatywne oddziaływanie na środowisko wywołane przez urządzenia produkcyjne i technologiczne nie mogą wykraczać poza pokazaną na rysunku planu granicę projektowanego obszaru i terenu górniczego;

nie dotyczy to krótkotrwałych, ponadnormatywnych oddziaływań pochodzących ze zwiększonego ruchu pojazdów transportowych;

- 3) zakaz odprowadzania zanieczyszczonych wód i ścieków do ziemi;
- 4) zakaz lokalizacji przedsięwzięć potencjalnie znacząco oddziałujących na środowisko i zawsze znacząco oddziałujących na środowisko, za wyjątkiem wydobywania kopalin ze złoża oraz realizacji sieci i urządzeń infrastruktury technicznej i drogowej;
- 5) zakaz lokalizowania obiektów i budowli o wysokości 50,0 m n.p.t. i wyższych.

§ 9. 1. W zakresie obronności i bezpieczeństwa ustala się: brak potrzeby uwzględniania warunków wynikających z przepisów odrębnych w tym zakresie z uwagi na to, że obszar objęty planem położony jest poza strefami ochronnymi wyznaczonymi dla obiektów wojskowych i nie jest terenem zamkniętym.

2. W zakresie ochrony przeciwpożarowej - obowiązuje dostosowanie do wymagań wynikających z przepisów odrębnych.

§ 10. W zakresie zasad i warunków wydzielania nowych działek budowlanych ustala się możliwość ich wydzielenia, o ile przeznaczone będą wyłącznie na cele infrastruktury technicznej i komunikacji lub regulacji stanu prawnego.

Rozdział 3.

Ustalenia szczegółowe dotyczące przeznaczenia terenów oraz zasad zagospodarowania

§ 11. Dla terenu, oznaczonego na rysunku planu symbolem **PE**, ustala się:

- 1) jako przeznaczenie podstawowe - powierzchniowa eksploatacja kruszywa naturalnego Szczukwin XIV;
- 2) jako przeznaczenie uzupełniające:
 - a) drogi technologiczne, sieci i urządzenia infrastruktury,
 - b) dopuszcza się zieleń izolacyjną, wały, skarpy;
- 3) teren wymaga uzyskania koncesji w zakresie wydobywania kopalin ze złóż;
- 4) parametry eksploatacji regulowane będą na bieżąco, według warunków określonych w koncesji, w oparciu o przepisy odrębne;
- 5) prowadzenie eksploatacji metodą odkrywkową;
- 6) zakaz zabudowy, za wyjątkiem infrastruktury technicznej oraz dróg technologicznych;
- 7) wpływy robót górniczych nie mogą wykraczać poza wyznaczone granice projektowanego obszaru i terenu górniczego:
 - a) w bezpośrednim sąsiedztwie nie mogą być przekroczone dopuszczalne poziomy zanieczyszczenia powietrza powodowane przez środki transportu i emisje pyłów; emisja musi mieć charakter lokalny i zamykać się w granicach wyrobiska,
 - b) w bezpośrednim sąsiedztwie nie mogą być przekroczone dopuszczalne poziomy emisji hałasu;
- 8) możliwość eksploatacji złoża w części oraz etapowo;
- 9) po zakończeniu wydobywania, rekultywację wyrobiska w kierunku wodnym lub rolnym;
- 10) obsługę komunikacyjną terenu za pośrednictwem drogi technologicznej do drogi gminnej nr 106609E (poza obszarem objętym planem);
- 11) obsługę w zakresie infrastruktury technicznej:
 - a) zaopatrzenie w wodę: teren nie wymaga zaopatrzenia w wodę,
 - b) odprowadzanie ścieków bytowych: teren nie wymaga odprowadzania ścieków bytowych,
 - c) odprowadzanie wód deszczowych: w obrębie terenu,
 - d) zaopatrzenie w ciepło: teren nie wymaga zaopatrzenia w ciepło,

- e) zaopatrzenie w energię elektryczną: z urządzeń mobilnych napędzanych silnikami spalinowymi,
 - f) odpady: usuwanie odpadów komunalnych zgodnie z gminną gospodarką odpadami,
 - g) usługi telekomunikacyjne: z istniejących sieci i urządzeń;
- 12) w przypadku wystąpienia kolizji z istniejącymi urządzeniami nadziemnego lub podziemnego uzbrojenia - możliwość przebudowy urządzeń zgodnie z przepisami odrębnymi, bez konieczności zmiany niniejszego planu;
- 13) dopuszcza się czasowe zajęcie terenu na cele związane z realizacją powierzchniowej eksploatacji kruszywa naturalnego, takie jak: wewnętrzne drogi technologiczne, place manewrowe oraz dojazdy, pod warunkiem ich rekultywacji po zakończonej eksploatacji.

Rozdział 4. Ustalenia końcowe

§ 12. Określa się wysokość stawki procentowej służącej naliczeniu jednorazowej opłaty z tytułu wzrostu wartości nieruchomości w wyniku uchwalenia planu, dla terenów PE w wysokości 30 %.

§ 13. Dla obszaru objętego niniejszym planem tracą moc ustalenia miejscowego planu zagospodarowania przestrzennego przyjętego uchwałą Nr LXV/497/14 Rady Miejskiej w Tuszynie z dnia 5 listopada 2014 r. (Dz. Urz. Woj. Łódzkiego z 2014 r., poz. 4689).


§ 14. Wykonanie uchwały powierza się Burmistrzowi Miasta Tuszyna.

§ 15. Uchwała wchodzi w życie po upływie 14 dni od dnia ogłoszenia w Dzienniku Urzędowym Województwa Łódzkiego.

Przewodniczący Rady Miejskiej w Tuszynie

Mirosław Popecki

Załącznik Nr 1 do uchwały Nr III/23/2024 Rady Miejskiej w Tuszynie z dnia 18 czerwca 2024 r.

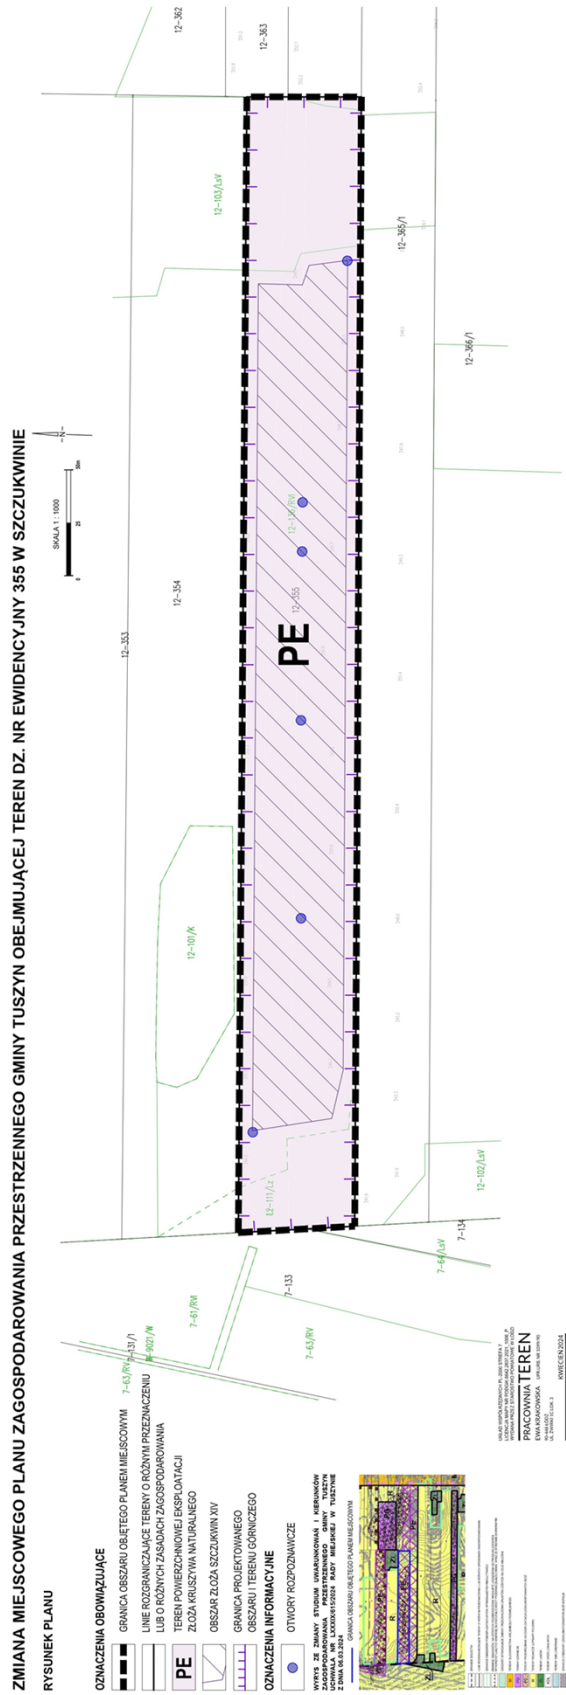

Załącznik Nr 2 do uchwały Nr III/23/2024
Rady Miejskiej w Tuszynie
z dnia 18 czerwca 2024 r.

Rozstrzygnięcie
o sposobie rozpatrzenia uwag wniesionych do projektu zmiany miejscowego planu zagospodarowania
przestrzennego Gminy Tuszyn obejmującej teren działki nr ewid. 355 w Szczukwinie

Na podstawie art. 18 ust. 2 pkt 5 ustawy z dnia 8 marca 1990 r. o samorządzie gminnym (Dz. U. z 2024 r. poz. 609, poz. 721) oraz art. 20 ust. 1 ustawy z dnia 27 marca 2003 r. o planowaniu i zagospodarowaniu przestrzennym (Dz. U. z 2023 r. poz. 977, poz. 1506, poz. 1597, poz. 1688, poz. 1890, poz. 2029, poz. 2739) - ze względu na brak wniesienia uwag do projektu planu, Rada Miejska w Tuszynie nie podejmuje rozstrzygnięć związanych z nieuwzględnionymi uwagami do projektu planu, o których mówi art. 20 ust. 1 ustawy z dnia 27 marca 2003 r. o planowaniu i zagospodarowaniu przestrzennym (Dz. U. z 2023 r. poz. 977, poz. 1506, poz. 1597, poz. 1688, poz. 1890, poz. 2029, poz. 2739).

Przewodniczący Rady Miejskiej w Tuszynie

Mirosław Popecki

Załącznik Nr 3 do uchwały Nr III/23/2024

Rady Miejskiej w Tuszynie

z dnia 18 czerwca 2024 r.

Rozstrzygnięcie
Rady Miejskiej w Tuszynie
w sprawie sposobu realizacji zapisanych w planie inwestycji z zakresu infrastruktury technicznej, które
należą do zadań własnych gminy, oraz zasad ich finansowania

Na podstawie art. 20 ust. 1 ustawy z dnia 27 marca 2003 r. o planowaniu i zagospodarowaniu przestrzennym (Dz. U. z 2023 r. poz. 977, poz. 1506, poz. 1597, poz. 1688, poz. 1890, poz. 2029, poz. 2739), art. 7 ust. 1 pkt 2 i 3 ustawy z dnia 8 marca 1990 r. o samorządzie gminnym (Dz. U. z 2024 r. poz. 609), art. 216 ust. 2 pkt 1 ustawy o finansach publicznych z dnia 27 sierpnia 2009 r. (Dz. U. z 2023 r. poz. 1270, poz. 1273, poz. 497, poz. 1407, poz. 1641, poz. 1872, poz. 1693, poz. 1429) po zapoznaniu się z projektem zmiany miejscowego planu zagospodarowania przestrzennego Gminy Tuszyn obejmującej teren działki nr ewid. 355 w Szczukwinie - Rada Miejska w Tuszynie postanawia, co następuje:

1. Ze względu na brak zapisanych w planie inwestycji z zakresu infrastruktury technicznej, które należą do zadań własnych gminy, niniejsza uchwała nie rodzi skutków finansowych.

Przewodniczący Rady Miejskiej w Tuszynie

Mirosław Popecki

Załącznik Nr 4 do uchwały Nr III/23/2024
Rady Miejskiej w Tuszynie
z dnia 18 czerwca 2024 r.
Zalacznik4.gml

Dane przestrzenne, o których mowa w art. 67a ust. 3 i 5 ustawy z dnia 27 marca 2003 r. o planowaniu i zagospodarowaniu przestrzennym (j.t. Dz.U. z 2020 r. poz. 293 z późn. zm.) ujawnione zostaną po kliknięciu w ikonę