



# DZIENNIK URZĘDOWY

## WOJEWÓDZTWA ŁÓDZKIEGO

Łódź, dnia 31 lipca 2024 r.

Poz. 6038

### UCHWAŁA NR III/22/2024 RADY MIEJSKIEJ W TUSZYNIE

z dnia 18 czerwca 2024 r.

#### **w sprawie zmiany miejscowego planu zagospodarowania przestrzennego Gminy Tuszyn obejmującej teren dz. 14/17 w Woli Kazubowej**

Działając na podstawie art. 18 ust. 2 pkt 5 i art. 40 ust. 1 ustawy z dnia 8 marca 1990r. o samorządzie gminnym (Dz. U. z 2024 r. poz. 609, poz. 721), art.14 ust. 8, art.20 ust.1, art. 27 ustawy z dnia 27 marca 2003 r. o planowaniu i zagospodarowaniu przestrzennym (Dz. U. z 2023 r. poz. 977, poz. 1506, poz. 1597, poz. 1688, poz. 1890, poz. 2029, poz. 2739), art. 67 ust. 1 i 3 ustawy z dnia 7 lipca 2023 r. o zmianie ustawy o planowaniu i zagospodarowaniu przestrzennym oraz niektórych innych ustaw (Dz. U. z 2023 r. poz. 1688) oraz w związku z uchwałą nr LXVI/474/2022 Rady Miejskiej w Tuszynie z dnia 29 listopada 2022 r. w sprawie przystąpienia do zmiany miejscowego planu zagospodarowania przestrzennego Gminy Tuszyn obejmującej teren dz. 14/17 w Woli Kazubowej, stwierdzając, że niniejszy plan nie narusza ustaleń Studium Uwarunkowań i kierunków zagospodarowania przestrzennego Gminy Tuszyn, przyjętego uchwałą nr LXXXIX/615/2024 Rady Miejskiej w Tuszynie z dnia 6 marca 2024 roku, Rada Miejska w Tuszynie uchwala, co następuje:

#### **Rozdział 1 Przepisy ogólne**

§ 1.1. Uchwala się zmianę miejscowego planu zagospodarowania przestrzennego Gminy Tuszyn obejmującej teren dz. 14/17 w Woli Kazubowej, zwaną dalej planem, składającą się z:

- 1) części tekstowej planu stanowiącej treść uchwały;
- 2) części graficznej, na którą składa się rysunek planu w skali 1:1000, wraz z wrysem ze Studium Uwarunkowań i Kierunków Zagospodarowania Przestrzennego Gminy Tuszyn, będącej integralną częścią planu - załącznikiem Nr 1 do uchwały;
- 3) rozstrzygnięcia Rady Miejskiej w Tuszynie o sposobie rozpatrzenia nieuwzględnionych uwag zgłoszonych w czasie wyłożenia planu do publicznego wglądu, stanowiącego załącznik nr 2 do niniejszej uchwały;
- 4) rozstrzygnięcia Rady Miejskiej w Tuszynie o sposobie realizacji, zapisanych w planie, inwestycji z zakresu infrastruktury technicznej oraz zasadach ich finansowania, zgodnie z przepisami o finansach publicznych, które należą do zadań własnych gminy, stanowiącego załącznik Nr 3 do niniejszej uchwały;
- 5) danych przestrzennych dla planu w postaci dokumentu elektronicznego – stanowiącego Załącznik Nr 4 do uchwały.

2. Granice obszaru objętego planem, określone na załączniku do uchwały Nr LXVI/474/2022 Rady Miejskiej w Tuszynie z dnia 29 listopada 2022r. w sprawie przystąpienia do zmiany miejscowego planu zagospodarowania przestrzennego Gminy Tuszyn obejmującej teren dz. 14/17 w Woli Kazubowej, wyznaczone zostały graficznie na rysunku planu - załączniku Nr 1 do niniejszej uchwały.

§ 2. 1. Ilekroć w uchwale jest mowa o:

- 1) **planie** – należy przez to rozumieć ustalenia zmiany miejscowego planu zagospodarowania przestrzennego, stanowiące przepisy gminne, będące przedmiotem niniejszej uchwały Rady Miejskiej w Tuszynie;
- 2) **uchwale** – należy przez to rozumieć niniejszą uchwałę Rady Miejskiej w Tuszynie, o ile z treści przepisu nie wynika inaczej;
- 3) **rysunku planu** – należy przez to rozumieć rysunek planu, jako ustalenia graficzne w skali 1: 1000, który stanowi załącznik nr 1 do niniejszej uchwały;
- 4) **terenie** – należy przez to rozumieć fragment obszaru objętego planem o określonej klasie przeznaczenia i zasadach zagospodarowania, wydzielony na rysunku planu konturem linii rozgraniczającej, oznaczony symbolem literowym;
- 5) **linii rozgraniczającej** – należy przez to rozumieć granicę pomiędzy terenami o różnym przeznaczeniu lub różnych zasadach zagospodarowania;
- 6) **przeznaczeniu podstawowym** – należy przez to rozumieć określoną w planie klasę przeznaczenia terenu dla zabudowy i zagospodarowania działki budowlanej, który dominuje lub będzie dominować na danym terenie;
- 7) **nieprzekraczalnej linii zabudowy** – należy przez to rozumieć linię, przy której możliwe jest lokalizowanie budynków, z zakazem jej przekraczania; zakaz ten nie dotyczy elementów budynku, wystających poza jego obrys, na nie więcej niż 1,5m, takich jak: schody, podesty, pochylnie dla niepełnosprawnych, zadaszenia, oraz w przypadku lokalizacji obiektów infrastruktury technicznej, pod warunkiem spełnienia przepisów odrębnych;
- 8) **dach płaski** - należy przez to rozumieć dach o kącie nachylenia połąci nie większym niż 12 stopni;
- 9) **froncie działki** - należy przez to rozumieć granicę działki budowlanej przylegającą do pasa drogowego, z którego jest główny zjazd na działkę;
- 10) **zabudowie letniskowej lub(i) rekreacji indywidualnej** – należy przez to rozumieć zespół obiektów budowlanych służących rekreacji indywidualnej, w tym budynku letniskowego i gospodarczego;
- 11) **budynku letniskowym** - należy przez to rozumieć budynek wolnostojący, parterowy z pomieszczeniami mieszkalnymi i pomocniczymi, użytkowany okresowo (sezonowo), nieprzystosowany do zamieszkania całorocznego, którego funkcjonowanie nie wymaga pełnego wyposażenia w infrastrukturę techniczną;
- 12) **objektach rekreacji indywidualnej** - należy przez to rozumieć budowle związane z okresowym (sezonowym) indywidualnym wypoczynkiem lub rekreacją, w szczególności takie jak: basen, sauna, balia, ziemianka, szałas, altanka ogrodowa, szklarnia oraz budynek rekreacji indywidualnej.

2. Pozostałe określenia użyte w ustaleniach planu należy rozumieć zgodnie z definicjami zawartymi w obowiązujących przepisach odrębnych.

## **Rozdział 2** **Ustalenia ogólne**

§ 3. 1. Dla całego obszaru plan ustala:

- 1) przeznaczenie terenów oraz linie rozgraniczające tereny o różnym przeznaczeniu lub różnych zasadach zagospodarowania;
- 2) zasady ochrony i kształtowania ładu przestrzennego;
- 3) zasady ochrony środowiska, przyrody;
- 4) zasady kształtowania zabudowy oraz wskaźniki zagospodarowania terenu, maksymalną i minimalną intensywność zabudowy, minimalny udział powierzchni biologicznie czynnej, maksymalny udział powierzchni zabudowy, maksymalną wysokość zabudowy, minimalną liczbę i sposób realizacji miejsc do parkowania w tym miejsc przeznaczonych na parkowanie pojazdów zaopatrzonych w kartę parkingową oraz linie zabudowy i gabaryty obiektów;
- 5) granice i sposoby zagospodarowania terenów podlegających ochronie na podstawie przepisów odrębnych;

- 6) szczegółowe zasady i warunki scalania i podziału nieruchomości;
- 7) szczegółowe warunki zagospodarowania terenów oraz ograniczeń w ich użytkowaniu;
- 8) zasady modernizacji, rozbudowy i budowy systemów komunikacji i infrastruktury technicznej;
- 9) stawki procentowe służące naliczaniu jednorazowej opłaty z tytułu wzrostu wartości nieruchomości związanej z uchwaleniem planu;
- 10) granice terenu rozmieszczenia inwestycji celu publicznego o znaczeniu ponadlokalnym;
- 11) sposób sytuowania obiektów budowlanych w stosunku do granic przyległych nieruchomości;
- 12) minimalną powierzchnię nowo wydzielanych działek budowlanych.

2. Dla całego obszaru plan nie ustala, gdyż poniższe zagadnienia nie występują w granicach planu:

- 1) zasad kształtowania krajobrazu;
- 2) zasad ochrony dziedzictwa kulturowego i zabytków, ochrony krajobrazów kulturowych oraz dóbr kultury współczesnej;
- 3) wymagań wynikających z potrzeb kształtowania przestrzeni publicznych;
- 4) wymagań dotyczących granic i sposobów zagospodarowania terenów górniczych, a także obszarów szczególnego zagrożenia powodzią, obszarów osuwania się mas ziemnych, krajobrazów priorytetowych określonych w audycie krajobrazowym oraz w planach zagospodarowania przestrzennego województwa;
- 5) sposobów i terminów tymczasowego zagospodarowania, urządzania i użytkowania terenów.

3. W planie nie określa się krajobrazów priorytetowych z uwagi na brak sporządzonego przez zarząd województwa, a uchwalonego przez sejmik województwa audytu krajobrazowego.

§ 4. 1. Następujące oznaczenia graficzne na rysunku planu są ustaleniami obowiązującymi:

- 1) granice obszaru objętego planem miejscowym;
- 2) linie rozgraniczające tereny o różnym przeznaczeniu lub różnych zasadach zagospodarowania;
- 3) nieprzekraczalne linie zabudowy;
- 4) symbole określające klasę przeznaczenia terenu.

2. Pozostałe oznaczenia graficzne na rysunku planu nie wymienione w ust. 1 mają charakter informacyjny.

3. Zwymiarowane odległości na rysunku planu wyrażone są w metrach.

§ 5. 1. Plan ustala kategorie przeznaczenia terenów, oznaczone na rysunku planu symbolami:

- 1) **ML** - teren zabudowy letniskowej lub rekreacji indywidualnej;
- 2) **KDZ** - teren komunikacji drogowej publicznej - klasy zbiorczej.

§ 6. Przez realizację zabudowy i zagospodarowania terenu zgodnego z ustaloną klasą przeznaczenia należy rozumieć, budowę obiektów o funkcji zgodnej z przeznaczeniem oraz towarzyszących im obiektów i urządzeń niezbędnych do użytkowania tej zabudowy, tworzących z nią funkcjonalną całość, takich jak: sieci i urządzenia infrastruktury technicznej, instalacje odnawialnych źródeł energii, dojścia, dojazdy, miejsca do parkowania, wiaty, zieleń, miejsca wstępnego magazynowania z selekcją odpadów stałych, obiekty rekreacji indywidualnej, po jednym budynku letniskowym oraz jednym budynkiem gospodarczym.

§ 7. W zakresie zasad ochrony i kształtowania ładu przestrzennego plan ustala:

- 1) nakazy:
  - a) lokalizacji zabudowy zgodnie z wyznaczonymi i zwymiarowanymi na rysunku planu liniami zabudowy,
  - b) ujednoczenie materiałów i kolorystyki dla wszystkich budynków na działce budowlanej,
  - c) realizacji zabudowy w oparciu o wskaźniki określone w ustaleniach szczegółowych (Rozdział 3),

- d) sytuowania bezpośrednio przy północnej granicy, nowo wydzielanej działki budowlanej ewentualnego budynku gospodarczego i miejsca wstępnego magazynowania z selekcją odpadów stałych,
- e) montażu bezpośrednio na dachach budynków, ewentualnych instalacji wytwarzających energię z odnawialnych źródeł, wykorzystujących w procesie przetwarzania energię promieniowania słonecznego;

2) zakazy:

- a) posadowienia parteru budynku na poziomie powyżej 0,6m nad najwyższym położonym naturalnym poziomem terenu znajdującym się bezpośrednio przy tym budynku,
- b) lokalizowania budynku gospodarczego we frontowej części działki, pomiędzy linią zabudowy a płaszczyzną elewacji frontowej budynku letniskowego lub rekreacji indywidualnej,
- c) stosowania na elewacjach budynków materiałów z tworzyw sztucznych typu „siding”;

3) dopuszczenia:

- a) realizacji obiektów i urządzeń infrastruktury technicznej, pomiędzy liniami zabudowy a linią rozgraniczającą pasa drogowego,
- b) podziału na działki budowlane o powierzchni nie mniejszej niż 1000 m<sup>2</sup>.

**§ 8. W zakresie zasad ochrony środowiska, przyrody plan ustala:**

1) nakazy:

- a) zachowania dopuszczalnych poziomów hałasu w środowisku, określonych w przepisach odrębnych z zakresu ochrony środowiska dla terenu oznaczonego symbolem ML, jak dla terenów przeznaczonych pod zabudowę rekreacyjno-wypoczynkową,
- b) respektowania wskaźników zagospodarowania działki budowlanej, zgodnie z wartościami określonymi w ustaleniach szczegółowych (Rozdział 3),
- c) zapewnienia na terenie każdej nieruchomości miejsca wstępnego magazynowania z selekcją odpadów stałych oraz przestrzegania zasad określonych w przepisach odrębnych w zakresie utrzymania czystości i porządku w gminie,
- d) kształtowania zagospodarowania powierzchni działki budowlanej w sposób zabezpieczający sąsiednie nieruchomości, w tym pasy drogowe przed wpływem wód opadowych i roztopowych,
- e) przestrzegania zasad ochrony, określonych w przepisach odrębnych, w związku tym, że cały obszar objęty planem, położony jest w granicach Głównego Zbiornika Wód Podziemnych nr 401 Niecka Łódzka;

2) zakazy:

- a) realizacji przedsięwzięć, które zgodnie z przepisami odrębnymi z zakresu ochrony środowiska, mogą potencjalnie lub zawsze znacząco oddziaływać na środowisko, z wyjątkiem inwestycji celu publicznego z zakresu infrastruktury, zgodnie z przepisami odrębnymi,
- b) wprowadzania nieoczyszczonych ścieków do ziemi oraz tworzenia i utrzymywania otwartych zbiorników na ścieki.

**§ 9. W zakresie wymagań terenów rozmieszczenia inwestycji celu publicznego plan ustala:**

- 1) w obszarze objętym planem nie występują tereny uznane w Studium uwarunkowań i kierunków zagospodarowania przestrzennego Gminy Tuszyń, za obszary przestrzeni publicznych;
- 2) granice terenów rozmieszczenia inwestycji celu publicznego o znaczeniu ponadlokalnym, pokrywające się z liniami rozgraniczającymi dla terenu komunikacji drogowej publicznej - klasy zbiorczej (na poszerzenie pasa drogowego drogi powiatowej), oznaczonego na rysunku planu symbolem KDZ.

§ 10. W zakresie zasad kształtowania zabudowy oraz wskaźników zagospodarowania terenu plan ustala uniwersalne projektowanie w rozumieniu przepisów odrębnych z zakresu zapewnienia dostępności osobom ze szczególnymi potrzebami oraz wielkości parametrów i wskaźników, które określono w ustaleniach szczegółowych dla poszczególnych terenów (Rozdział 3).

§ 11. W zakresie wymagań dotyczących granic i sposobów zagospodarowania terenów podlegających ochronie na podstawie przepisów odrębnych plan ustala, że cały obszar objęty granicami planu położony jest w granicach udokumentowanego Głównego Zbiornika Wód Podziemnych Nr 401 – zbiornik Niecka Łódzka, w których obowiązują zasady zagospodarowania zgodne z przepisami odrębnymi.

§ 12. W zakresie szczegółowych zasad i warunków scalania i podziału nieruchomości plan ustala:

- 1) możliwość scalania i podziału na działki budowlane, na warunkach określonych w przepisach odrębnych oraz według następujących, łącznie spełnionych zasad:
  - a) 1000m<sup>2</sup> jako minimalna powierzchnia nowo wydzielanych działek budowlanych, z tolerancją do 2%,
  - b) 45,0m jako minimalna szerokość frontu nowo wydzielanych działek budowlanych, z tolerancją do 2%,
  - c) 90 stopni jako kąt położenia granic nowo wydzielanych działek budowlanych w stosunku do linii rozgraniczającej pasa drogowego, z tolerancją do 2%,
  - d) nowo wydzielane działki muszą mieć dostęp do wewnętrznej drogi dojazdowej (przyległej od zachodu do granic obszaru planu) oraz możliwość obsługi infrastrukturą techniczną na warunkach określonych planem;
- 2) plan ustala odstępianie od powyższych zasad, dla wydzielania działek pod sytuowanie urządzeń infrastruktury technicznej oraz dokonywania podziałów, których celem jest powiększenie sąsiedniej działki budowlanej lub regulacja istniejących granic działek budowlanych, pod warunkiem zachowania parametrów działki dzielonej dla zapewnienia zagospodarowania każdej działki lub nieruchomości zgodnie z planem.

§ 13. W zakresie szczególnych zasad zagospodarowania terenów oraz ograniczeń w ich użytkowaniu plan ustala, że w przypadku lokalizacji w granicach terenu obiektów budowlanych z zakresu infrastruktury technicznej oraz z zakresu łączności publicznej, mogących stanowić przeszkodę lotniczą w rozumieniu przepisów odrębnych, należy dokonać odpowiednich uzgodnień i zgłoszeń, zgodnie z przepisami odrębnymi z zakresu prawa lotniczego.

### **Rozdział 3** **Ustalenia szczegółowe**

§ 14. Dla terenu oznaczonego na rysunku planu symbolem **ML** plan ustala:

- 1) w zakresie przeznaczenia podstawowego (z uwzględnieniem ustaleń §6 niniejszej uchwały) – zabudowa letniskowa lub rekreacji indywidualnej;
- 2) w zakresie zasad zagospodarowania terenu w odniesieniu do działki budowlanej:
  - a) wskaźnik intensywności zabudowy od minimum 0,05 do maksimum 0,2,
  - b) powierzchnia zabudowy nie więcej niż 20%,
  - c) powierzchnia biologicznie czynna nie mniej niż 70 %;
- 3) w zakresie powierzchni działki budowlanej – minimum 1000 m<sup>2</sup>;
- 4) w zakresie zasad kształtowania zabudowy:
  - a) realizacja zabudowy zgodnie z wyznaczonymi i zwymiarowanymi nieprzekraczalnymi liniami zabudowy,
  - b) maksymalna wysokość:
    - budynku letniskowego do 9,0 m,
    - budynku rekreacji indywidualnej do 7,0m,
    - budynku gospodarczego, obiektów rekreacji indywidualnej, wiaty do 4,0 m

- ograniczenie wysokości nie dotyczy inwestycji z zakresu łączności publicznej, pod warunkiem spełnienia przepisów odrębnych,
  - c) w budynkach: letniskowym i rekreacji indywidualnej nakaz stosowania dachów dwuspadowych, o równym kącie nachylenia przeciwległych, głównych połaci w zakresie 30° - 45°, z kalenicą usytuowaną równoległe do frontu działki budowlanej,
  - d) w budynkach gospodarczych i obiektach rekreacji indywidualnej stosowanie dachów płaskich, jedno lub dwuspadowych o równym kącie nachylenia przeciwległych głównych połaci w zakresie 5° - 30°,
  - e) kolorystykę połaci dachowych w odcieniach: czerwieni (kolor zbliżony do naturalnego koloru dachówki ceramicznej), zieleni lub szarości;
- 5) obsługę komunikacyjną z wewnętrznej drogi dojazdowej (przylegającej do zachodniej granicy obszaru planu), powiązanej skrzyżowaniem z drogą publiczną ul.Sadową (KDZ);
- 6) w zakresie zapewnienia miejsc do parkowania - co najmniej jedno miejsce na każdy budynek letniskowy lub budynek rekreacji indywidualnej, realizowany na działce budowlanej, na której lokalizowana jest zabudowa, w formie niezadaszonego miejsca postojowego lub wiaty;
- 7) wysokość stawki procentowej służącej naliczeniu jednorazowej opłaty z tytułu wzrostu wartości nieruchomości w wyniku uchwalenia planu to 30%.

**§ 15.** Dla terenu oznaczonego na rysunku planu symbolem **KDZ** plan ustala:

- 1) w zakresie przeznaczenia: teren komunikacji drogowej publicznej - klasy zbiorczej, jako poszerzenie pasa drogowego;
- 2) w granicach obszaru planu znajduje się północny fragment pasa drogowego ul. Sadowej o szerokości 4,0m wraz z południowo-wschodnim kątem widoczności o parametrach zgodnych z rysunkiem planu;
- 3) w zakresie zasad zagospodarowania terenu w odniesieniu do pasa drogowego:
  - a) zagospodarowanie łączne z częścią południową pasa drogi, znajdującą się poza granicami obszaru objętego planem, z zachowaniem regulacji wynikających z przepisów odrębnych,
  - b) pełna (docelowa) szerokość pasa drogowego ma wynosić 20,0m,
  - c) realizacja nadziemnych oraz podziemnych obiektów infrastruktury techniczne i drogowej zgodnie z przepisami odrębnymi,
  - d) zagospodarowanie w formie ciągu komunikacyjnego, w tym realizacja miejsc postojowych, przeznaczonych do parkowania pojazdów zaopatrzonych w kartę parkingową, zgodnie z wskaźnikami ustalonymi w przepisach odrębnych o drogach publicznych,
  - e) w projektowaniu zagospodarowania pasa drogowego uwzględnić projektowanie uniwersalne w rozumieniu przepisów odrębnych z zakresu zapewnienia dostępności osobom ze szczególnymi potrzebami;
- 4) dla terenu drogi publicznej, oznaczonej symbolem KDZ, nie stwierdza się wzrostu wartości nieruchomości na skutek uchwalenia planu.

#### **Rozdział 4**

##### **Zasady modernizacji, rozbudowy i budowy systemów komunikacji i infrastruktury technicznej**

**§ 16.** Plan ustala podstawową obsługę komunikacyjną obszaru za pośrednictwem istniejącej (przyległej do granic obszaru planu) wewnętrznej drogi dojazdowej, powiązanej skrzyżowaniem z drogą publiczną powiatową (2904E - ul. Sadową).

**§ 17.** Plan ustala zaopatrzenie terenów w media techniczne poprzez istniejący, rozbudowywany i projektowany system uzbrojenia, według następujących zasad:

- 1) w zakresie zaopatrzenia w wodę:
  - a) gminna sieć wodociągowa jako podstawowe źródło zaopatrzenia, na zasadach określonych w przepisach odrębnych,

- b) dopuszcza się wykorzystanie źródeł indywidualnych, z zachowaniem przepisów odrębnych, w tym z zakresu prawa wodnego i ochrony przeciwpożarowej;
- 2) w zakresie odprowadzania ścieków bytowych:
- a) docelowo odprowadzanie ścieków do sieci kanalizacji sanitarnej, na zasadach określonych w przepisach odrębnych,
- b) do czasu wybudowania sieci kanalizacyjnej dopuszcza się odprowadzanie ścieków do atestowanych, szczelnych zbiorników bezodpływowych przeznaczonych do czasowego gromadzenia nieczystości ciekłych;
- 3) w zakresie odprowadzania wód opadowych i roztopowych:
- a) obowiązek zagospodarowania wód opadowych i roztopowych w miejscu powstania, z wykorzystaniem terenów powierzchni biologicznie czynnych do naturalnej retencji do ziemi lub rowu, z wtórnym wykorzystaniem wody, zgodnie z wymogami przepisów odrębnych z zakresu ochrony środowiska i prawa wodnego,
- b) dopuszcza się odprowadzanie wód opadowych i roztopowych do kanalizacji deszczowej, po jej wybudowaniu,
- c) sposób zagospodarowania wód opadowych w obrębie działki budowlanej nie może zmieniać stosunków wodnych na przyległych nieruchomościach;
- 4) w zakresie zaopatrzenia w gaz ziemny:
- a) docelowo zaopatrzenie w gaz do celów gospodarczych i grzewczych z projektowanej sieci gazowej, realizowanej na zasadach określonych w przepisach odrębnych.
- b) do czasu budowy sieci gazowej, dopuszczenie stosowania rozwiązań indywidualnych w granicach działki budowlanej na zasadach określonych w przepisach odrębnych;
- 5) w zakresie zaopatrzenia w ciepło do celów grzewczych i wytwarzania ciepłej wody użytkowej:
- a) zaopatrzenie z lokalnych indywidualnych źródeł ciepła z zastosowaniem technologii zapewniających spełnienie standardów emisyjnych, zgodnie z wymogami przepisów odrębnych,
- b) możliwość zaopatrzenia ze źródeł energii odnawialnych, wykorzystujących w procesie przetwarzania energię promieniowania słonecznego, o mocy nie przekraczającej 100kW, z wyłączeniem elektrowni wiatrowych i biogazowni;
- 6) w zakresie zasilania w energię elektryczną:
- a) jako podstawowe źródła energii elektrycznej ustala się istniejącą i rozbudowywaną w formie kablowej, sieć niskiego napięcia,
- b) możliwość zaopatrzenia ze źródeł energii odnawialnych, wykorzystujących w procesie przetwarzania energię promieniowania słonecznego, o mocy nie przekraczającej 100kW, z wyłączeniem elektrowni wiatrowych i biogazowni,
- c) możliwość lokalizacji stacji transformatorowych w liniach rozgraniczających ulicy lub poza nią, na wydzielonych działkach, z dostępem do drogi publicznej, bez konieczności zmiany ustaleń niniejszego planu;
- 7) w zakresie telekomunikacji:
- a) zaopatrzenie w łącza telefoniczne, za pośrednictwem indywidualnych przyłączy na warunkach określonych w przepisach odrębnych,
- b) realizacja inwestycji celu publicznego z zakresu łączności publicznej, pod warunkiem spełnienia przepisów odrębnych;
- 8) w zakresie gospodarki odpadami:
- a) obowiązek wstępnego magazynowania i selekcji odpadów w wyznaczonych miejscach na terenie nieruchomości, na której są wytwarzane,

- b) selektywna zbiórka odpadów z zachowaniem aktualnie obowiązujących przepisów odrębnych z zakresu gospodarki odpadami.

### **Rozdział 5** **Ustalenia końcowe**

§ 18. W granicach objętych niniejszym planem przestają obowiązywać ustalenia miejscowego planu zagospodarowania przestrzennego Gminy Tuszyn przyjętego uchwałą nr XVIII/116/04 Rady Miejskiej w Tuszynie z dnia 18 czerwca 2004 r.

§ 19. Wykonanie uchwały powierza się Burmistrzowi Miasta Tuszyna.


§ 20. Uchwała wchodzi w życie po upływie 14 dni od dnia ogłoszenia w Dzienniku Urzędowym Województwa Łódzkiego.









Przewodniczący Rady Miejskiej w Tuszynie

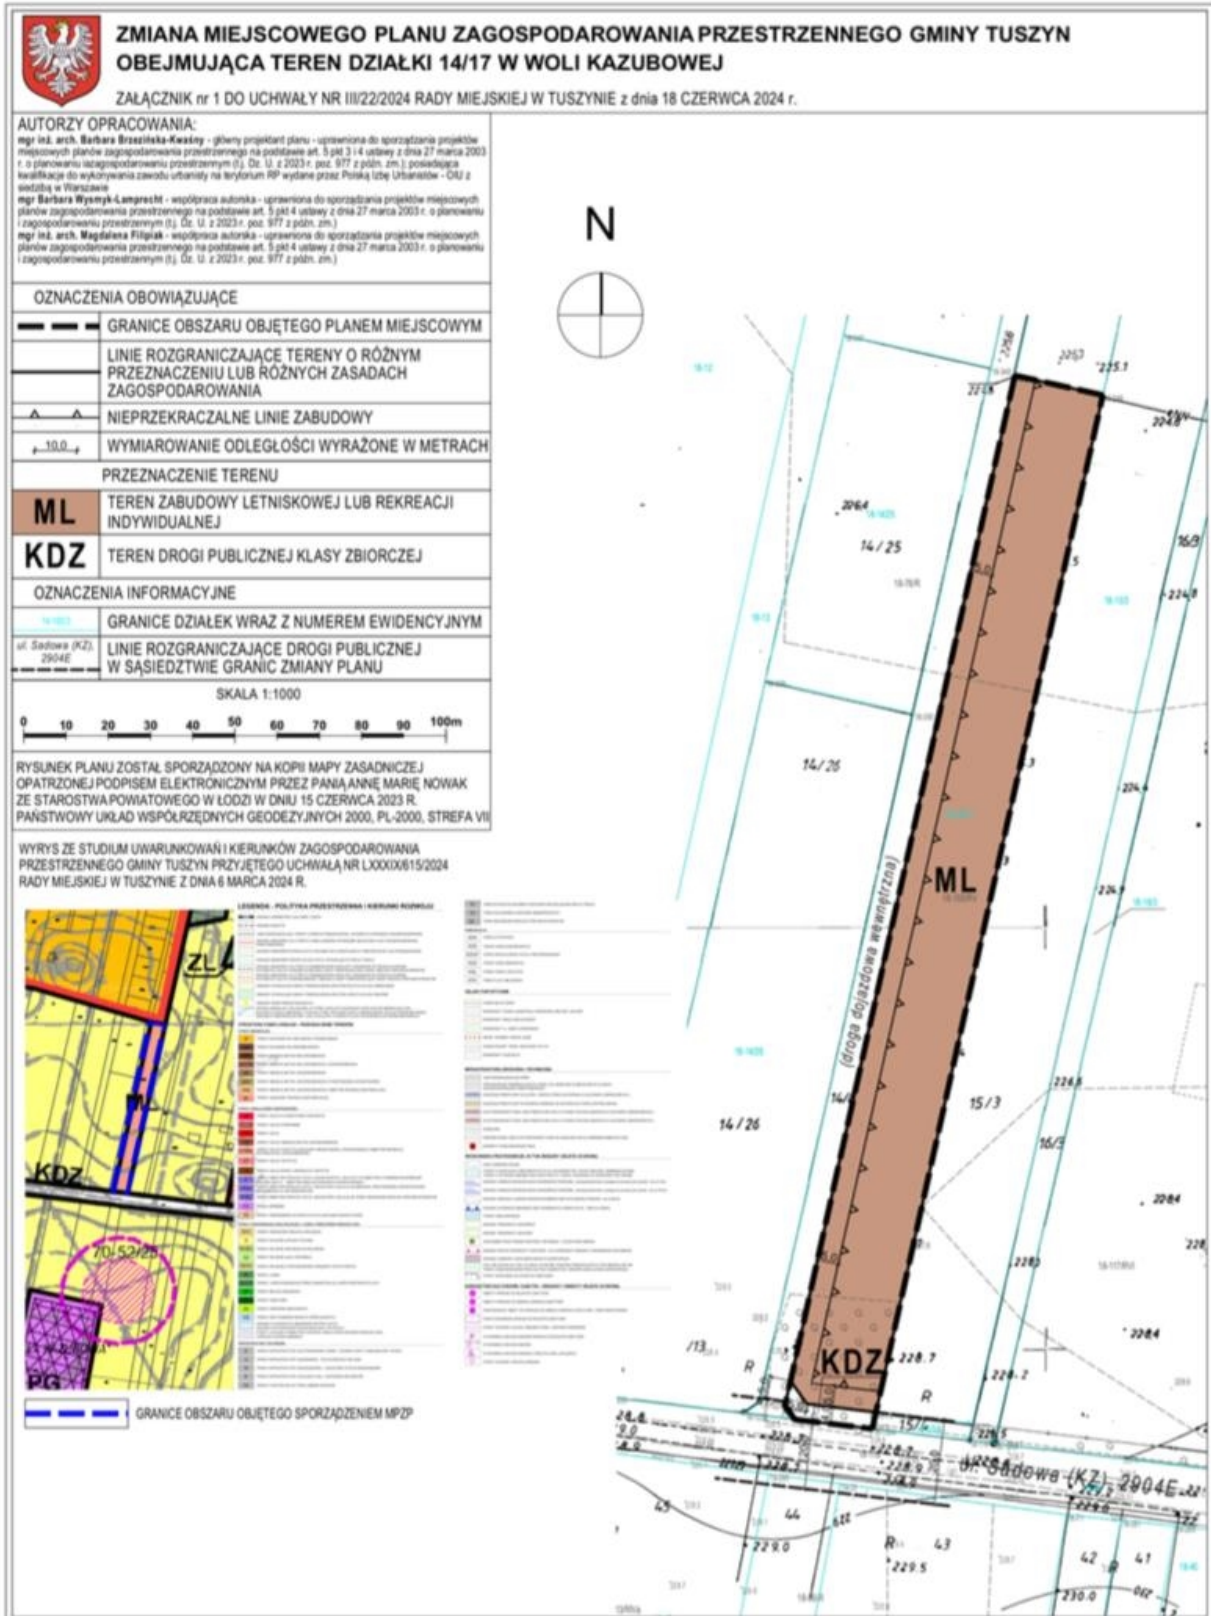**Mirosław Popecki**



Załącznik Nr 1 do uchwały Nr III/22/2024  
 Rady Miejskiej w Tuszynie  
 z dnia 18 czerwca 2024 r.

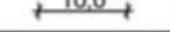

	
<b>ZMIANA MIEJSCOWEGO PLANU ZAGOSPODAROWANIA OBEJMUJĄCA TEREN DZIAŁKI 14/17 W WOLI KAWCZYŃSKIEJ</b>	
<b>ZAŁĄCZNIK nr 1 DO UCHWAŁY NR III/22/2024 RADY MIEJSKIEJ W TUSZYNIE</b>	
<b>AUTORZY OPRACOWANIA:</b> <b>mgr inż. arch. Barbara Brzezińska-Kwaśny</b> - główny projektant planu - uprawniona do sporządzania projektów miejscowych planów zagospodarowania przestrzennego na podstawie art. 5 pkt 3 i 4 ustawy z dnia 27 marca 2003 r. o planowaniu i zagospodarowaniu przestrzennym (t.j. Dz. U. z 2023 r. poz. 977 z późn. zm.); posiadająca kwalifikacje do wykonywania zawodu urbanisty na terytorium RP wydane przez Polską Izbę Urbanistów - OIU z siedzibą w Warszawie <b>mgr Barbara Wysmyk-Lamprecht</b> - współpraca autorska - uprawniona do sporządzania projektów miejscowych planów zagospodarowania przestrzennego na podstawie art. 5 pkt 4 ustawy z dnia 27 marca 2003 r. o planowaniu i zagospodarowaniu przestrzennym (t.j. Dz. U. z 2023 r. poz. 977 z późn. zm.) <b>mgr inż. arch. Magdalena Filipiak</b> - współpraca autorska - uprawniona do sporządzania projektów miejscowych planów zagospodarowania przestrzennego na podstawie art. 5 pkt 4 ustawy z dnia 27 marca 2003 r. o planowaniu i zagospodarowaniu przestrzennym (t.j. Dz. U. z 2023 r. poz. 977 z późn. zm.)	
<b>OZNACZENIA OBOWIĄZUJĄCE</b>	
	<b>GRANICE OBSZARU OBJĘTEGO PLANEM MIEJSCOWYM</b>
	<b>LINIE ROZGRANICZAJĄCE TERENY O RÓŻNYM PRZEZNACZENIU LUB RÓŻNYCH ZASADACH ZAGOSPODAROWANIA</b>
	<b>NIEPRZEKRACZALNE LINIE ZABUDOWY</b>
	<b>WYMIAROWANIE ODLEGŁOŚCI WYRAŻONE W METRACH</b>
<b>PRZEZNACZENIE TERENU</b>	
<b>ML</b>	<b>TEREN ZABUDOWY LETNISKOWEJ LUB REKREACJI INDYWIDUALNEJ</b>
<b>KDZ</b>	<b>TEREN DROGI PUBLICZNEJ KLASY ZBIORCZEJ</b>
<b>OZNACZENIA INFORMACYJNE</b>	
	<b>GRANICE DZIAŁEK WRAZ Z NUMEREM EWIDENCYJNYM</b>
	<b>LINIE ROZGRANICZAJĄCE DROGI PUBLICZNEJ W SĄSIEDZTWIE GRANIC ZMIANY PLANU</b>
<b>SKALA 1:1000</b>	
	
RYSUNEK PLANU ZOSTAŁ SPORZĄDZONY NA KOPII MAPY ZASADNICZEJ OPATRZONEJ PODPISEM ELEKTRONICZNYM PRZEZ PANIĄ ANNĘ MARIĘ NOWAK ZE STAROSTWA POWIATOWEGO W ŁODZI W DNIU 15 CZERWCA 2023 R.	


N






# OWANIA PRZESTRZENNEGO GMINY TUSZYN AZUBOWEJ

E z dnia 18 CZERWCA 2024 r.

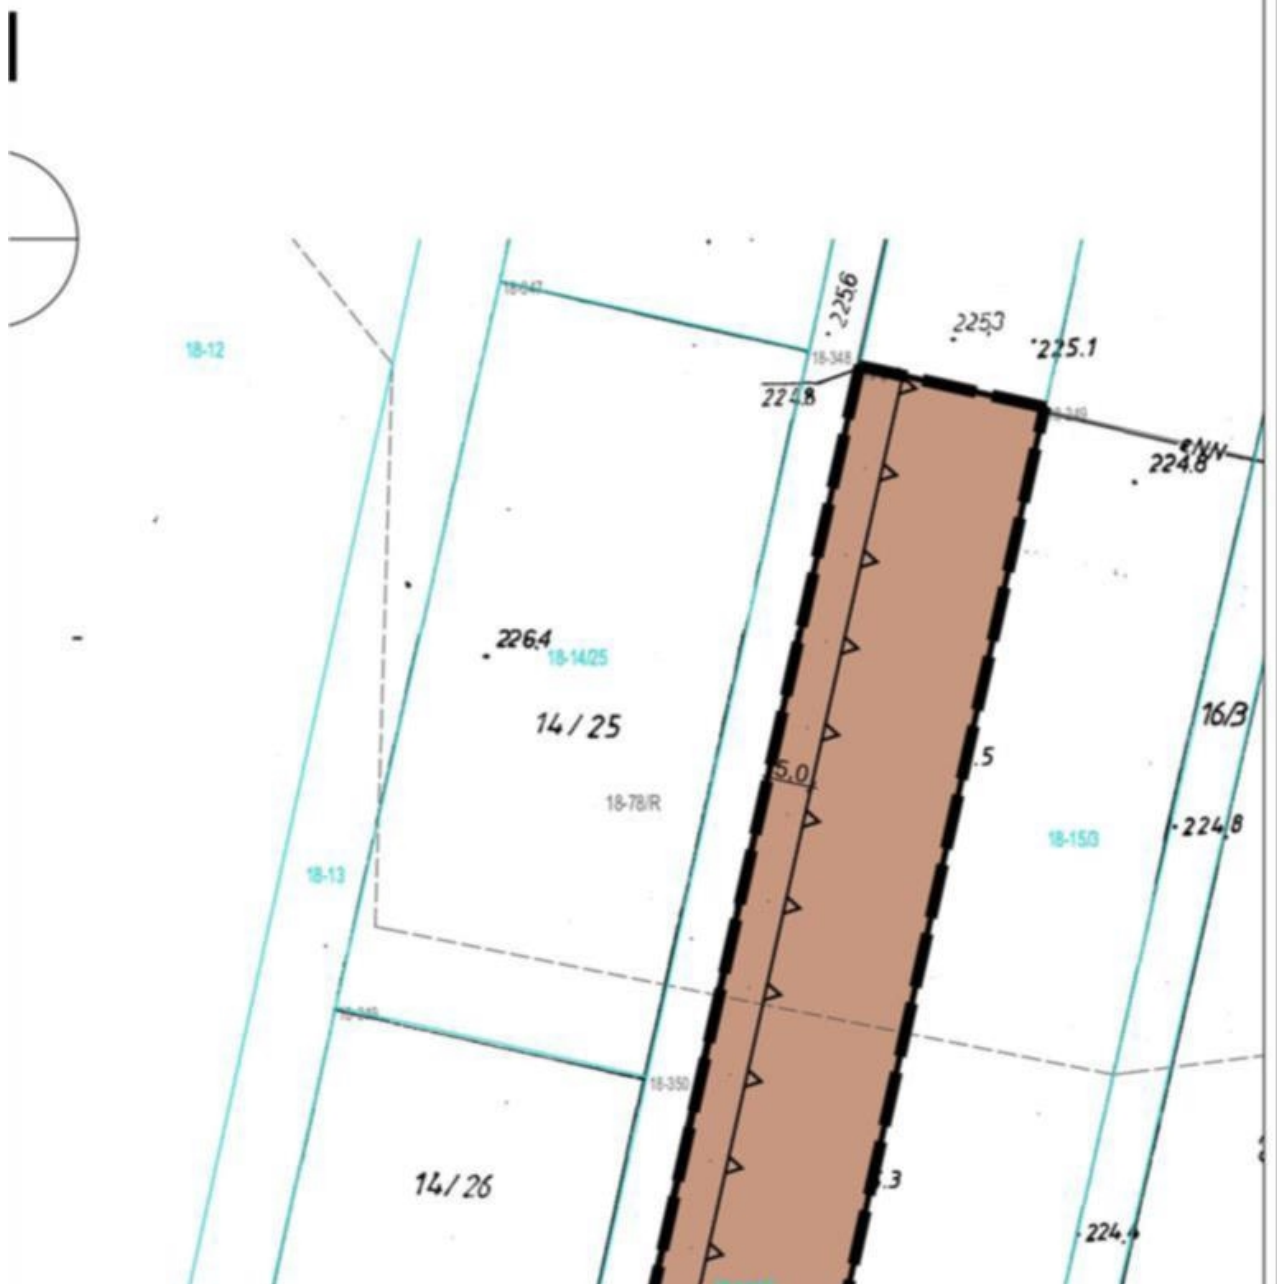

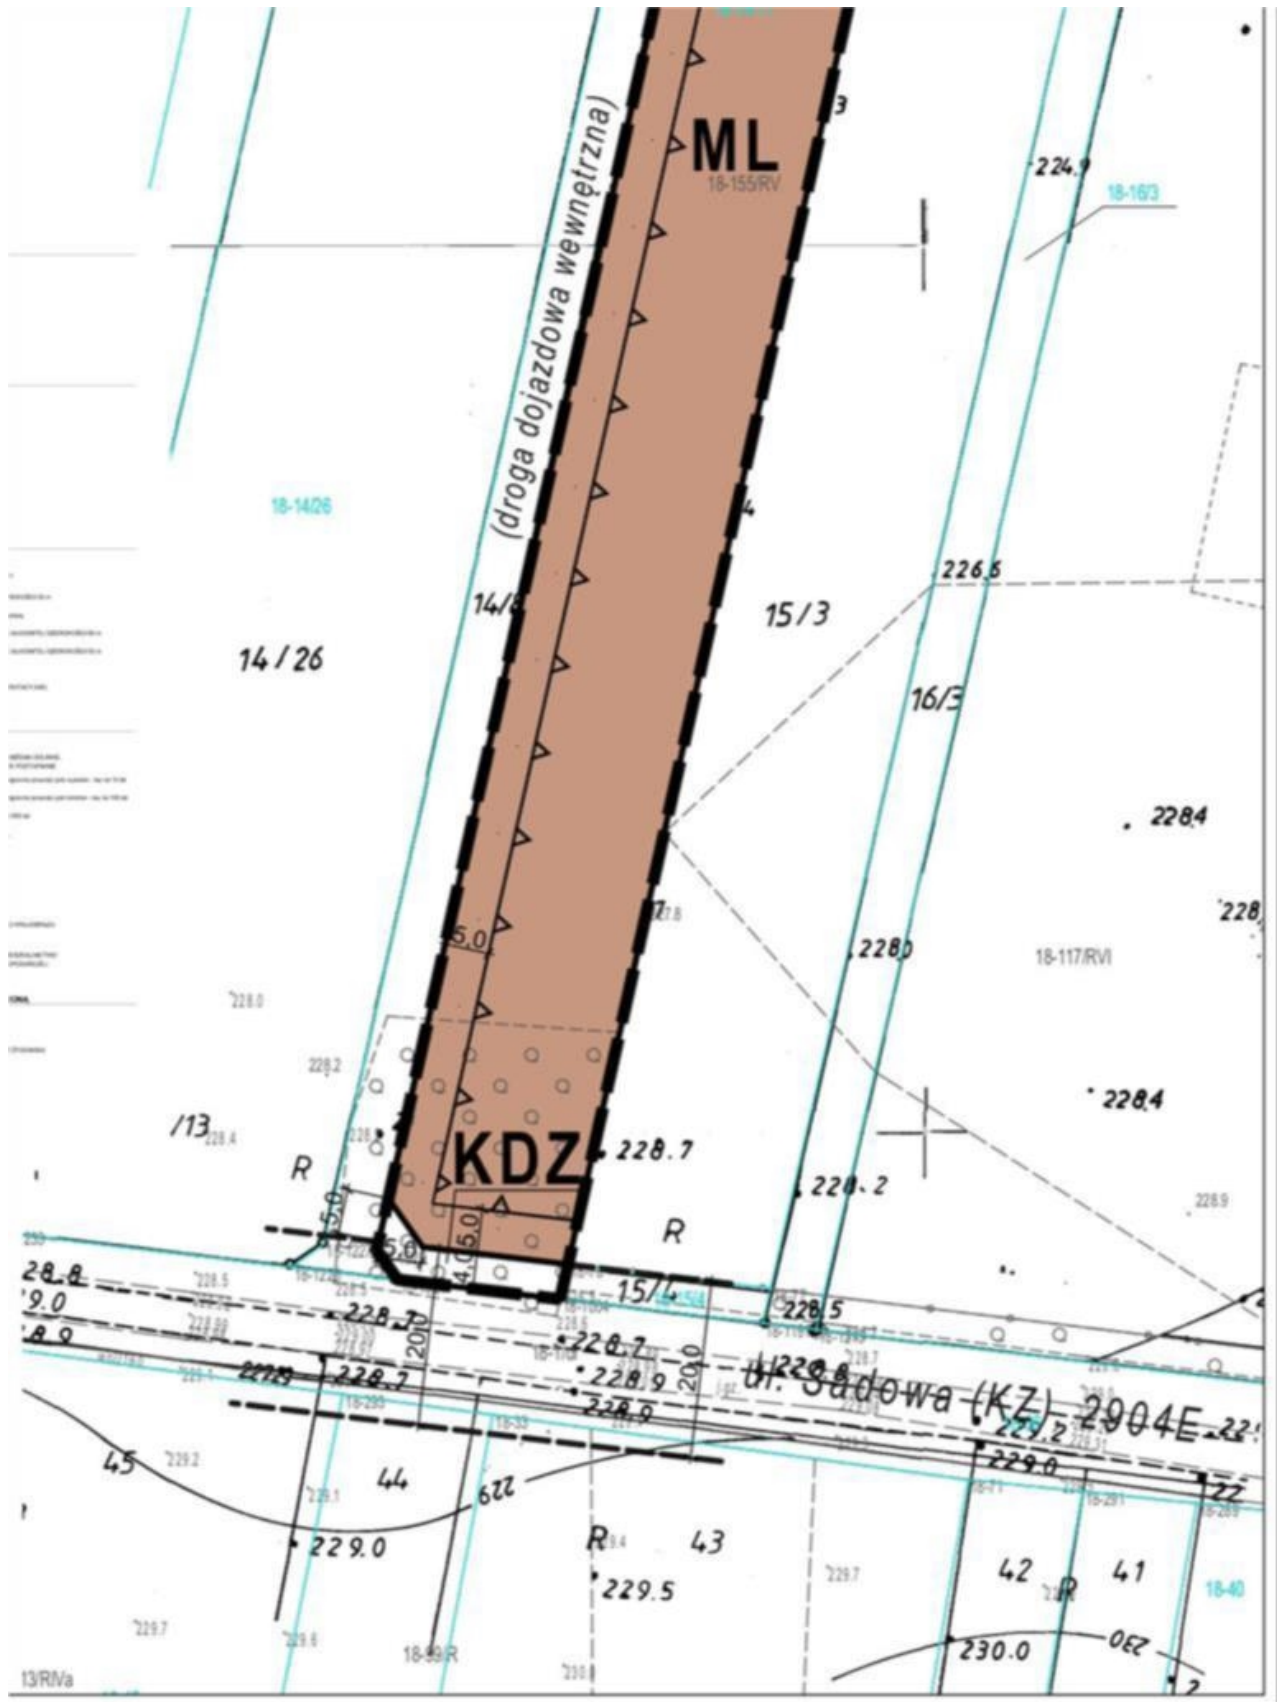

Załącznik Nr 2 do uchwały Nr III/22/2024  
Rady Miejskiej w Tuszynie  
z dnia 18 czerwca 2024 r.

**Rozstrzygnięcie Rady Miejskiej w Tuszynie w sprawie rozpatrzenia uwag wniesionych do wykładanego do publicznego wglądu projektu zmiany miejscowego planu zagospodarowania przestrzennego Gminy Tuszyn obejmującej teren dz. 14/17 w Woli Kazubowej**

Na podstawie art. 18 ust. 2 pkt 5 ustawy z dnia 8 marca 1990 r. o samorządzie gminnym (Dz. U. z 2024 r. poz. 609) oraz art. 20 ust. 1 ustawy z dnia 27 marca 2003 r. o planowaniu i zagospodarowaniu przestrzennym (Dz. U. z 2023 r. poz. 977, poz. 1506, poz. 1597, poz. 1688, poz. 1890, poz. 2029 i poz. 2739) Rada Miejska w Tuszynie po zapoznaniu się z nieuwzględnionymi uwagami, podtrzymuje stanowisko Burmistrza Miasta Tuszyna w sprawie rozpatrzenia uwag wniesionych do wykładanego do publicznego wglądu projektu planu miejscowego, które przedstawiają się następująco:

Do projektu zmiany miejscowego planu zagospodarowania przestrzennego Gminy Tuszyn obejmującej teren dz. 14/17 w Woli Kazubowej, w okresie jego publicznego wyłożenia nie wpłynęła żadna uwaga.

Przewodniczący Rady Miejskiej w Tuszynie

**Mirosław Popecki**

Załącznik Nr 3 do uchwały Nr III/22/2024  
Rady Miejskiej w Tuszynie  
z dnia 18 czerwca 2024 r.

**Rozstrzygnięcie Rady Miejskiej w Tuszynie w sprawie sposobu realizacji, zapisanych w planie, inwestycji z zakresu infrastruktury technicznej, które należą do zadań własnych gminy - miasta Tuszyn oraz zasadach ich finansowania, zgodnie z przepisami o finansach publicznych**

Działając na podstawie art. 20 ust. 1 ustawy z dnia 27 marca 2003 roku o planowaniu i zagospodarowaniu przestrzennym (Dz. U. z 2023 r. poz. 977, poz. 1506, poz. 1597, poz. 1688, poz. 1890, poz. 2029 i poz. 2739), art.18 ust. 2 pkt 5 i art. 40 ust.1 ustawy z dnia 8 marca 1990 r. o samorządzie gminnym (Dz. U. z 2024 r. poz. 609), art. 216 ust. 2 pkt 1 ustawy o finansach publicznych z dnia 27 sierpnia 2009 r. (Dz.U. z 2023 r., poz. 1270, poz. 1273, poz. 497, poz. 1407, poz. 1641, poz. 1872, poz. 1693 i poz. 1429) po zapoznaniu się z projektem zmiany miejscowego planu zagospodarowania przestrzennego Gminy Tuszyn obejmującej teren dz. 14/17 w Woli Kazubowej Rada Miejska w Tuszynie postanawia, co następuje:

**§ 1.** Zadania inwestycyjne z zakresu infrastruktury technicznej wynikające z przedstawionego Radzie Miejskiej w Tuszynie projektu zmiany miejscowego planu zagospodarowania przestrzennego Gminy Tuszyn obejmującej teren dz. 14/17 w Woli Kazubowej, będą realizowane i finansowane ze środków budżetu Miasta, czyli środków własnych Miasta oraz z pozyskanych funduszy zgodnie z przepisami odrębnymi.

Przewodniczący Rady Miejskiej w Tuszynie

**Mirosław Popecki**

Załącznik Nr 4 do uchwały Nr III/22/2024

Rady Miejskiej w Tuszynie

z dnia 18 czerwca 2024 r.

Zalacznik4.gml

**Dane przestrzenne, o których mowa w art. 67a ust. 3 i 5 ustawy z dnia 27 marca 2003 r. o planowaniu i zagospodarowaniu przestrzennym (j.t. Dz.U. z 2020 r. poz. 293 z późn. zm.) ujawnione zostaną po kliknięciu w ikonę**