

UCHWAŁA Nr XLIV/264/10

RADY GMINY PŁOŃSK

z dnia 28 maja 2010 r.

w sprawie nadania nazwy ulicy w miejscowości Szerominek.

Na podstawie art. 18 ust. 2 pkt 13 ustawy z dnia 8 marca 1990r. o samorządzie gminnym (Dz.U. z 2001r. Nr 142, poz. 1591 ze zm.), w związku z art. 8 ust. 1a ustawy z dnia 21 marca 1985r. o drogach publicznych (Dz.U. z 1985r. Nr 14, poz. 60 ze zm.) Rada Gminy uchwala, co następuje:


§ 1. Drodze położonej w miejscowości Szerominek odchodzącej od ulicy Południowej nadaje się nazwę ulica „Sosnowa”.

§ 2. Mapa orientacyjna w skali 1:3000 przedstawiająca przebieg ulicy Sosnowej stanowi załącznik nr 1 do niniejszej uchwały.

§ 3. Wykonanie uchwały powierza się Wójtowi Gminy.

§ 4. Uchwała wchodzi w życie po upływie 14 dni od dnia ogłoszenia w Dzienniku Urzędowym Województwa Mazowieckiego.

Przewodniczący Rady Gminy Płońsk:
Włodzimierz Kędzik

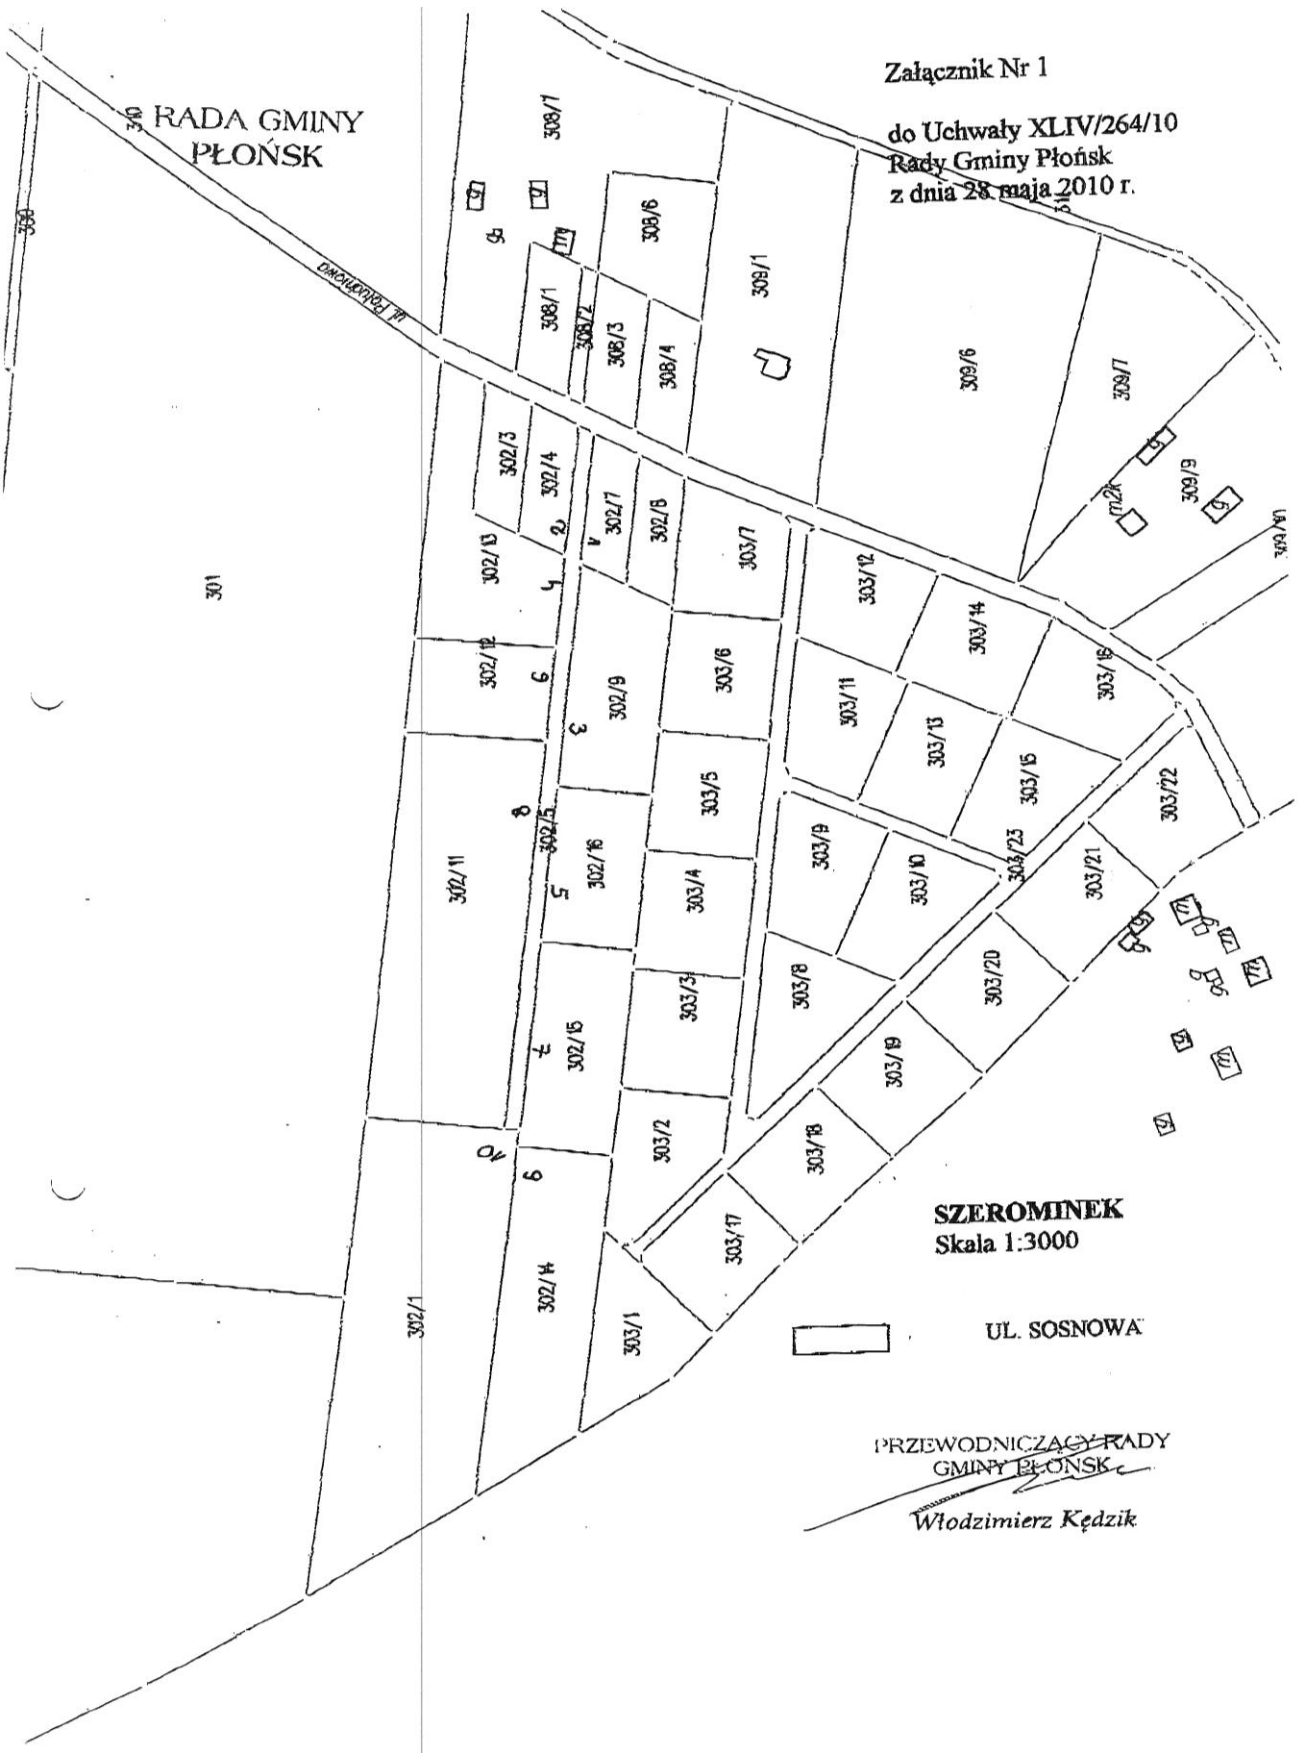

RADA GMINY
PŁOŃSK

Załącznik Nr 1
do Uchwały XLIV/264/10
Rady Gminy Płońsk
z dnia 28 maja 2010 r.

SZEROMINEK
Skala 1:3000

UL. SOSNOWA

PRZEWODNICZĄCY RADY
GMINY PŁOŃSK
Włodzimierz Kędzik