

## **UCHWAŁA Nr 577/XLII/2010**

### **RADY GMINY LESZNOWOLA**

z dnia 9 listopada 2010 r.

#### **w sprawie uchwalenia miejscowego planu zagospodarowania przestrzennego gminy Lesznówola dla części obrębu PGR i Radiostacja Łazy.**

Art. 1. Na podstawie art. 18 ust. 2 pkt 5 ustawy z dnia 8 marca 1990r. o samorządzie gminnym (Dz.U. z 2001r. Nr 142, poz 1591 z późn. zm.) oraz na podstawie art. 20 ust. 1 ustawy z dnia 27 marca 2003r. o planowaniu i zagospodarowaniu przestrzennym (Dz.U. Nr 80, poz. 717 z późn. zm.) w związku z uchwałą nr 424/XXX/09 z dnia 25 sierpnia 2009r. Rady Gminy Lesznówola o przystąpieniu do sporządzenia zmiany miejscowego planu zagospodarowania przestrzennego gminy Lesznówola dla części obrębu Łazy II, PGR i Radiostacja Łazy, Rada Gminy Lesznówola stwierdza zgodność niniejszego planu ze Studium Uwarunkowań i Kierunków Zagospodarowania Przestrzennego gminy Lesznówola i uchwała co następuje:

#### Rozdział 1.

#### **Zakres obowiązywania planu**

§ 1. Uchwała się miejscowy plan zagospodarowania przestrzennego gminy Lesznówola dla części obrębu PGR i Radiostacja Łazy, zwany dalej planem.

§ 2. Planem objęto obszar, którego granice przedstawia rysunek planu w skali 1:1000, stanowiący załącznik nr 1 do niniejszej uchwały i będący jej integralną częścią.

§ 3.1. Plan zawiera ustalenia dotyczące:

- 1) przeznaczenia terenów oraz linii rozgraniczających tereny o różnym przeznaczeniu lub różnych zasadach zagospodarowania,
- 2) zasad ochrony i kształtowania ładu przestrzennego,
- 3) zasad ochrony środowiska, przyrody i krajobrazu kulturowego,
- 4) zasad ochrony dziedzictwa kulturowego i zabytków oraz dóbr kultury współczesnej,
- 5) parametrów i wskaźników kształtowania zabudowy oraz zagospodarowania terenu,
- 6) granic i sposobów zagospodarowania terenów lub obiektów podlegających ochronie, na podstawie przepisów odrębnych,
- 7) szczegółowych zasad i warunków scalania i podziału nieruchomości objętych planem miejscowym,
- 8) szczególnych warunków zagospodarowania terenów oraz ograniczeń w ich użytkowaniu,
- 9) zasad przebudowy, rozbudowy i budowy systemu komunikacji oraz infrastruktury technicznej,
- 10) sposobu i terminu tymczasowego zagospodarowania, urządzania i użytkowania terenów,
- 11) stawek procentowych, na podstawie których ustala się opłatę, o której mowa w art. 36 ust. 4 ustawy o planowaniu i zagospodarowaniu przestrzennym.

2. Plan nie zawiera ustaleń dotyczących:

- 1) wymagań wynikających z potrzeb kształtowania przestrzeni publicznych, ze względu na brak dla terenu objętego granicami planu ustaleń w tym zakresie w studium uwarunkowań i kierunków zagospodarowania przestrzennego gminy Lesznówola,
- 2) terenów górniczych, terenów narażonych na niebezpieczeństwo powodzi, oraz terenów narażonych na niebezpieczeństwo osuwania się mas ziemnych, ze względu na brak w granicach planu obowiązujących w tym zakresie przepisów odrębnych.

§ 4. Integralnymi częściami uchwały są:

- 1) rysunek planu, stanowiący załącznik nr 1 do niniejszej uchwały,
- 2) sposób rozpatrzenia nieuwzględnionych uwag do projektu planu, stanowiący załącznik nr 2 do uchwały,
- 3) rozstrzygnięcie o sposobie realizacji zapisanych w planie inwestycji z zakresu infrastruktury technicznej, które należą do zadań własnych gminy, oraz zasadach ich finansowania, stanowiące załącznik nr 3 do uchwały.

§ 5.1. Załącznik graficzny nr 1 odnosi ustalenia uchwały do terenu objętego planem.

2. Następujące ustalenia graficzne na rysunku planu są obowiązującymi ustaleniami planu:

- 1) granice planu,
- 2) linie rozgraniczające tereny o różnym przeznaczeniu lub różnych zasadach zagospodarowania,
- 3) nieprzekraczalne linie zabudowy,
- 4) przeznaczenie terenów wyrażone symbolami cyfrowymi i literowymi,

3. Pozostałe oznaczenie graficzne mają charakter informacyjny lub postulatywny.

§ 6. Ustalenia dla poszczególnych terenów obowiązują łącznie odpowiednio z ustaleniami ogólnymi zawartymi w rozdziale 2 niniejszej uchwały.

## Rozdział 2.

### Przepisy ogólne

#### Wyjaśnienie używanych pojęć

§ 7. Ilekroć w uchwale jest mowa o:

- 1) uchwale – należy przez to rozumieć niniejszą uchwałę Rady Gminy Lesznówola w sprawie miejscowego planu zagospodarowania przestrzennego,
- 2) przepisach odrębnych – należy przez to rozumieć przepisy ustaw wraz z aktami wykonawczymi oraz ograniczenia w dysponowaniu terenami wynikającymi z prawomocnych decyzji administracyjnych,
- 3) planie – należy przez to rozumieć ustalenia planu, o którym mowa w § 1 uchwały, o ile z treści przepisu nie wynika inaczej,
- 4) przeznaczeniu podstawowym – należy przez to rozumieć takie przeznaczenie, które powinno przeważać na danym obszarze, wyznaczonym liniami rozgraniczającymi,
- 5) przeznaczeniu dopuszczalnym – należy przez to rozumieć rodzaje przeznaczenia terenów inne niż podstawowe, które uzupełniają lub wzbogacają przeznaczenie podstawowe,
- 6) usługach – należy przez to rozumieć samodzielne obiekty budowlane lub pomieszczenia w budynkach o innych funkcjach niż usługowe i urządzenia służące działalności, której celem jest zaspokajanie potrzeb ludności, a nie wytwarzanie bezpośrednio, metodami przemysłowymi, dóbr materialnych. Usługi dzieli się na:
  - a) nieuciążliwe – to jest usługi, które nie są zaliczane, zgodnie z obowiązującymi przepisami do przedsięwzięć mogących znacząco oddziaływać na środowisko,
  - b) uciążliwe – nie spełniające wymogów wymienionych w ppkt a,
- 7) drobnych usługach rzemieślniczych – należy przez to rozumieć usługi takie jak usługi fryzjerskie, kosmetyczne, pralnicze oraz drobne usługi naprawcze sprzętu codziennego użytku oraz inne usługi o podobnym charakterze,
- 8) działkach budowlanych nowo wydzielanych – należy przez to rozumieć działki budowlane, które zostały wydzielone po wejściu w życie niniejszej uchwały, w tym działki budowlane powstałe w wyniku rozwiązań przestrzennych niniejszej uchwały, np. wytyczenia nowego układu komunikacyjnego,
- 9) działce inwestycyjnej - należy przez to rozumieć fragment terenu, obejmujący jedną lub kilka działek ewidencyjnych, na którym realizuje się jedną inwestycję (objętą jednym pozwoleniem na budowę),
- 10) liniach rozgraniczających – należy przez to rozumieć linię rozgraniczającą tereny o różnym przeznaczeniu lub różnych zasadach zagospodarowania,
- 11) nieprzekraczalnych liniach zabudowy – należy przez to rozumieć linie wyznaczone w planie, określające najmniejszą dopuszczalną odległość zewnętrznego lica ściany budynku w stosunku do linii rozgraniczających, od których te linie wyznaczono, bez wysuniętych poza ten obrys schodów, okapów, otwartych ganków, zadaszeń, pasaży o szerokości do 2m oraz balkonów,
- 12) wskaźniku intensywności zabudowy - należy przez to rozumieć stosunek sumy powierzchni całkowitej wszystkich kondygnacji naziemnych na danej działce budowlanej do jej ogólnej powierzchni,
- 13) maksymalnej wysokości zabudowy - należy przez to rozumieć ustaloną w planie nieprzekraczalną ilość kondygnacji naziemnych budynku oraz największą odległość pomiędzy poziomem terenu przy

najniżej położonym wejściu do budynku, nie będącym wyłącznie wejściem do pomieszczeń technicznych i gospodarczych a najwyższym punktem przekrycia dachowego (stropodachowego),

- 14) minimalnym procentowym wskaźniku powierzchni biologicznie czynnej - należy przez to rozumieć najmniejszą nieprzekraczalną wartość procentową stosunku niezabudowanych i nieutwardzonych powierzchni działki, pokrytych roślinnością na gruncie rodzimym lub pod wodami, do całkowitej powierzchni działki.

Ustalenia dotyczące ochrony i kształtowania ładu przestrzennego

§ 8. Ustala się, że nadrzędnym celem realizacji ustaleń niniejszej uchwały jest:

- 1) ochrona i kształtowanie ładu przestrzennego,
- 2) określenie warunków dotyczących kształtowania zabudowy, których spełnienie umożliwi uzyskanie właściwych walorów przestrzennych i jednorodnego charakteru kształtowanej przestrzeni, w tym w szczególności uwzględnienie nieprzekraczalnych linii zabudowy, zakazu lokalizacji obiektów i budynków tymczasowych, ograniczenia w możliwości lokalizacji reklam i nośników reklamowych, ograniczenia w możliwości lokalizacji dominant przestrzennych, ustalenia maksymalnych wysokości zabudowy, obowiązującej kolorystyki budynków, dopuszczalnej geometrii dachów, itd.,
- 3) zaleca się stosowanie, w poszczególnych terenach lub zespołach zabudowy, o tym samym przeznaczeniu, podobnych typów budynków: wielkość, faktur elewacji, kształt dachu,
- 4) ochrona ponadlokalnych i lokalnych interesów publicznych w zakresie komunikacji, inżynierii i ochrony środowiska.

Przepisy ogólne dotyczące zasad przeznaczania oraz warunków i sposobów kształtowania zabudowy i zagospodarowania terenów na całym obszarze objętym planem

§ 9. Ustala się, że na całym obszarze planu:

- 1) ustala się realizację funkcji zgodnych z przeznaczeniem i warunkami zagospodarowania terenów określonymi w rozdziale 3 oraz wprowadza się realizację układu drogowo-ulicznego według ustaleń rozdziału 4 i elementów infrastruktury technicznej według ustaleń rozdziału 5 uchwały,
- 2) zabrania się lokalizowania obiektów tymczasowych i prowizorycznych, nie związanych z realizacją inwestycji docelowych; Lokalizowanie obiektów tymczasowych możliwe jest jedynie w obrębie działki budowlanej, na której realizowana jest inwestycja docelowa w czasie ważności pozwolenia na budowę,
- 3) do czasu realizacji zagospodarowania zgodnego z ustaleniami dla poszczególnych terenów dopuszcza się utrzymania dotychczasowego użytkowania rolniczego bez prawa zabudowy.

§ 10. Ustala się linie rozgraniczające tereny o różnym przeznaczeniu lub różnych zasadach zagospodarowania określone na rysunkach planu.

§ 11. Ustala się podstawowe przeznaczenie terenów, wyznaczonych liniami rozgraniczającymi i oznaczonych symbolem przeznaczenia zgodnie z rysunkiem planu:

- 1) tereny zabudowy mieszkaniowej jednorodzinnej z dopuszczeniem zabudowy mieszkaniowej wielorodzinnej - oznaczone symbolem przeznaczenia MN/MW,
- 2) tereny dróg publicznych klasy drogi zbiorczej – oznaczone symbolem przeznaczenia KDZ,
- 3) tereny dróg publicznych klasy drogi lokalnej – oznaczone symbolem przeznaczenia KDL.

§ 12.1. Wyznacza się nieprzekraczalne linie zabudowy określone na rysunku planu.

2. Wszelka nowa zabudowa na terenach, na których wyznaczono nieprzekraczalne linie zabudowy musi być sytuowana zgodnie z tymi liniami.

3. Ustala się następujące minimalne odległości zabudowy od linii rozgraniczającej dróg publicznych oznaczonych symbolem:

- 1) KDZ – 8,0m,
- 2) KDL – 6,0m,

4. W przypadku, gdy plan nie wskazuje nieprzekraczalnych linii zabudowy nakazuje się lokalizację budynków na działce zgodnie z przepisami prawa budowlanego i z uwzględnieniem wszystkich ustaleń planu.

5. Na terenach objętych planem zasady kształtowania zabudowy określa się następująco:

- 1) maksymalna wysokość nowej zabudowy - zgodnie ze wskaźnikami określonymi dla poszczególnych terenów,
- 2) zasada, o której mowa w pkt 1, nie dotyczy kominów, anten oraz innych budowli o podobnym charakterze (obiektów budowlanych nie będących budynkami),
- 3) maksymalny wskaźnik intensywności zabudowy - zgodnie ze wskaźnikami określonymi dla poszczególnych terenów,
- 4) nakazuje się dostosowanie architektury budynków i budowli projektowanych oraz przebudowywanych do otaczającego krajobrazu, poprzez staranne opracowanie projektowe, z zachowaniem zasad zawartych w ustaleniach szczegółowych dla poszczególnych terenów,
- 5) na całym obszarze planu dopuszcza się realizację inwestycji celu publicznego, w tym z zakresu łączności publicznej.

§ 13.1. Drogi publiczne powinny być realizowane, jako przestrzenie reprezentacyjne, urządzone i wyposażone wysokiej klasy urządzeniami pomocniczymi, małą architekturą, nawierzchniami, itp.

2. Ustala się następujące zasady realizacji ogrodzeń:

- 1) ogrodzenia od strony dróg publicznych powinny być sytuowane w linii rozgraniczającej, z tym że dopuszcza się ich miejscowe wycofanie w głąb działki w przypadku konieczności ominięcia istniejących przeszkód (np. drzew, urządzeń infrastruktury technicznej itp.) oraz w miejscach sytuowania bram wjazdowych,
- 2) bramy wjazdowe usytuowane w ogrodzeniach przy drogach o szerokości mniejszej niż 10,0 m muszą być wycofane o minimum 1,8 m w stosunku do linii rozgraniczającej ustalonej w planie,
- 3) bramy i furtki w ogrodzeniu nie mogą otwierać się na zewnątrz działki,
- 4) maksymalna wysokość ogrodzenia nie może przekraczać 1,8 metra od poziomu terenu,
- 5) ogrodzenie powinno być ażurowe, powyżej cokołu,
- 6) wysokość cokołu nie może przekraczać 0,6m,
- 7) zakazuje się realizacji pełnych ogrodzeń,
- 8) linia ogrodzenia winna przebiegać w odległości min. 0,5m od gazociągu.

§ 14.1. Na całym obszarze objętym planem dopuszcza się umieszczanie wolnostojących znaków informacyjno-plastycznych i reklam, pod warunkiem, że powierzchnia 1 reklamy lub znaku nie przekroczy 6m<sup>2</sup>.

2. Na całym obszarze objętym planem dopuszcza się lokalizowanie reklam i znaków informacyjno-plastycznych na ogrodzeniach, budynkach i obiektach małej architektury pod warunkiem, że powierzchnia 1 reklamy lub znaku nie przekroczy 1,5m<sup>2</sup>.

3. Umieszczanie reklam i znaków informacyjno – plastycznych obok siebie możliwe jest jedynie w przypadku gdy łączna powierzchnia zestawu reklam i znaków informacyjno – plastycznych nie przekroczy powierzchni 6m<sup>2</sup> w przypadku wolnostojących znaków informacyjno – plastycznych oraz 1,5m<sup>2</sup> w przypadku reklam i znaków informacyjno – plastycznych lokalizowanych na ogrodzeniach, budynkach i obiektach małej architektury.

4. Zakazuje się umieszczania reklam i znaków informacyjno-plastycznych:

- 1) na drzewach i w zasięgu ich koron,
- 2) na budowlach i urządzeniach miejskiej infrastruktury technicznej (latarniach, słupach linii elektroenergetycznych, transformatorach, itp.
- 3) zakazuje się wspornikowego wywieszania znaków informacyjno – plastycznych i reklam poza linie rozgraniczające dróg publicznych oraz tereny działek sąsiednich.

5. Umieszczanie reklam i znaków informacyjno-plastycznych na małych obiektach kubaturowych i innych użytkowych elementach wyposażenia przestrzeni publicznych (wiaty przystankowe) nie może utrudniać korzystania z nich lub zakłócać ich użytkowania.

6. Ustalenia pkt 1 - 5 nie dotyczą gminnego systemu informacji przestrzennej oraz znaków drogowych.

Ustalenia w zakresie scalania i podziałów terenów na działki budowlane

§ 15.1. Ustala się możliwość scalania i podziałów istniejących działek, w poszczególnych terenach, na działki budowlane, na warunkach określonych w ustawie o gospodarce nieruchomościami i pod warunkiem zachowania następujących zasad:

- 1) nakazuje się zachowanie minimalnej powierzchni nowo wydzielanych działek budowlanych ustalonej w ustaleniach szczegółowych dla poszczególnych terenów,
- 2) nakazuje się wydzielenie niezbędnych dróg i dojazdów niepublicznych do obsługi nowo wydzielanych działek budowlanych,
- 3) granice nowo wydzielanych działek budowlanych powinny być prostopadłe do linii rozgraniczających dróg publicznych oraz pasa drogowego nowo wydzielanych dróg wewnętrznych, z tolerancją do 20°.

2. Dopuszcza się wydzielenie działek budowlanych o powierzchni mniejszej niż określona w przepisach szczegółowych dla poszczególnych terenów wyłącznie:

- 1) w celu powiększenia sąsiedniej nieruchomości pod warunkiem, że działka, z której wydzielony zostanie teren zachowa powierzchnię nie mniejszą, niż określona w przepisach szczegółowych,
- 2) w celu lokalizacji obiektów infrastruktury technicznej,
- 3) w celu wydzielenia dojazdu do nowo wydzielanych działek budowlanych.

3. Granice nowo wydzielanych działek budowlanych należy wyznaczać w oparciu o linie rozgraniczające, o których mowa w § 10.

4. Dopuszcza się możliwość wydzielania terenów dla wewnętrznego układu komunikacyjnego przy uwzględnieniu następujących zasad:

- 1) nowy układ granic zapewni bezpośredni dostęp do drogi publicznej lub wewnętrznej, o której dalej mowa w pkt 2,
- 2) dopuszcza się realizowanie obsługi i dostępu, o których mowa w pkt 1, poprzez drogi/ulice wewnętrzne stanowiące współwłasność wszystkich właścicieli nieruchomości, dla których korzystanie z nich jest konieczne.

5. Dopuszcza się zabudowę na działkach mniejszych niż określone w ustaleniach dla poszczególnych terenów, pod warunkiem, że podział został dokonany przed wejściem w życie planu lub pod warunkiem dokonania podziału niezależnie od ustaleń planu na podstawie przepisów odrębnych, bez względu na datę dokonania tego podziału.

Zasady ochrony środowiska, przyrody i krajobrazu kulturowego, dziedzictwa kulturowego i zabytków oraz dóbr kultury współczesnej

§ 16.1. Wskazuje się, że na obszarze planu nie występują obiekty i obszary podlegające ochronie na podstawie przepisów odrębnych.

2. Ustala się, że na całym obszarze działania planu obowiązują następujące zasady ochrony i kształtowania środowiska:

- 1) ustala się obowiązek zachowania istniejącej zieleni wysokiej, w tym pojedynczych drzew oraz zadrzewień przydrożnych,
- 2) wycinkę drzew dopuszcza się jedynie w przypadku nieuniknionej kolizji z posadowieniem obiektów niezbędnych do realizacji docelowego przeznaczenia poszczególnych terenów lub realizacji sieci infrastruktury technicznej i niezbędnych dojazdów do poszczególnych działek budowlanych,
- 3) wprowadza się ochronę wód podziemnych poprzez zakaz lokalizacji obiektów, których oddziaływanie lub emitowane zanieczyszczenia mogą negatywnie wpłynąć na stan tych wód oraz nakaz podłączenia wszystkich obiektów do sieci gminnych po ich realizacji,
- 4) w celu ochrony powietrza plan ustala ogrzewanie pomieszczeń gazem ziemnym, olejem nisko siarkowym lub innymi paliwami ekologicznie czystymi, w tym stałymi, których stosowanie jest zgodne z ustawą prawo ochrony środowiska,
- 5) oddziaływanie na środowisko przekraczające dopuszczalne wielkości poprzez emisję substancji i energii, w szczególności dotyczące wytwarzania hałasu, wibracji, promieniowania, zanieczyszczenia powietrza, gleby, wód powierzchniowych i podziemnych, winno zamykać się na terenie działki budowlanej lub zespołu działek na jakiej jest wytwarzane,

- 6) w obszarze planu zakazuje się realizacji przedsięwzięć mogących znacząco oddziaływać na środowisko, za wyjątkiem obiektów i urządzeń niezbędnych dla prawidłowego funkcjonowania gminnych i ponadlokalnych systemów inżynierskich,
- 7) ustala się obowiązek zapewnienia odpowiedniej ilości miejsca dla pojemników na odpady w granicach działki,
- 8) określa się minimalną wielkość działki zgodnie z ustaleniami dla poszczególnych terenów,
- 9) określa się minimalny wskaźnik powierzchni biologicznie czynnej zgodnie z ustaleniami dla poszczególnych terenów,
- 10) przyjmuje się kwalifikację terenów w zakresie dopuszczalnych poziomów hałasu w środowisku w rozumieniu przepisów odrębnych w sprawie progowych wartości poziomów hałasu wskazuje się:
  - a) wartość progową poziomu hałasu dopuszczalnego dla terenów zabudowy mieszkaniowej jednorodzinnej, terenów związanych ze stałym lub wielogodzinnym pobytem dzieci i młodzieży, terenów domów opieki dla godzin dziennych – 55 dB i dla godzin nocnych 50 dB,
  - b) wartość progową poziomu hałasu dopuszczalnego dla terenu zabudowy mieszkaniowej jednorodzinnej z usługami rzemieślniczymi dla godzin dziennych – 60 dB i dla godzin nocnych 50 dB,
- 11) w przypadku przekroczenia dopuszczalnych norm hałasu komunikacyjnego, o których mowa w pkt 10, ustala się nakaz realizacji zabezpieczeń akustycznych umożliwiających ochronę akustyczną istniejących i projektowanych budynków mieszkaniowych, obiektów przeznaczonych na stały lub wielogodzinny pobyt dzieci i młodzieży oraz domów opieki.

#### Ogólne zasady dotyczące infrastruktury technicznej

§ 17.1. Jako obowiązujący plan przyjmuje: docelowy, zorganizowany sposób zaopatrzenia w wodę z gminnej sieci wodociągowej i odprowadzania ścieków do oczyszczalni gminnej.

2. Dopuszcza się stosowanie lokalnych rozwiązań uwzględniających wymogi prawa budowlanego i ochrony środowiska, w tym szczelnych szamb przydomowych i indywidualnych ujęć wody - do czasu wprowadzenia zorganizowanego systemu odprowadzania ścieków, przy czym preferuje się wykonanie zbiorczej sieci wodociągów i kanalizacji sanitarnej przed docelowym zagospodarowaniem terenów, z zastrzeżeniem ust. 3.

3. Ustala się nakaz podłączenia istniejącej i projektowanej zabudowy do gminnych systemów inżynierskich (wodociągów i kanalizacji) po ich realizacji.

4. Dopuszcza się lokalizowanie obiektów i urządzeń infrastruktury technicznej takich jak sieci infrastruktury technicznej, stacje transformatorowe, podziemne przepompownie ścieków, zbiorniki retencyjne czy urządzenia telekomunikacyjne na podstawie opracowań technicznych, na całym obszarze objętym planem, bez konieczności zmiany niniejszego planu, pod warunkiem, że ewentualna uciążliwość tych urządzeń nie będzie wykraczać poza granice lokalizacji.

5. W liniach rozgraniczających dróg należy rezerwować tereny dla infrastruktury technicznej.

6. Przez tereny inne, niż przeznaczone dla układu komunikacyjnego i infrastruktury technicznej (a więc także przez tereny działek prywatnych), dopuszcza się prowadzenie liniowych elementów infrastruktury technicznej oraz lokalizację związanych z nimi urządzeń.

7. Przy projektowaniu nowych inwestycji należy - w miarę możliwości - unikać kolizji z istniejącymi elementami infrastruktury technicznej poprzez konsultowanie przygotowywanych rozwiązań z operatorami systemów inżynierskich. W przypadku nieuniknionej kolizji projektowanego zagospodarowania z tymi elementami należy je przenieść lub odpowiednio zmodyfikować, przy uwzględnieniu uwarunkowań wynikających z przepisów szczególnych oraz warunków określonych przez operatora(ów). W szczególności dotyczy to przebudowy napowietrznych linii energetycznych średniego i niskiego napięcia na sieci kablowe.

8. Dla urządzeń liniowych infrastruktury technicznej przebiegających przez teren działek prywatnych ustala się nakaz zapewnienia dostępu w celu wykonywania bieżących napraw i konserwacji.

9. Powiązania komunikacyjne z zewnętrznym układem komunikacyjnym gminy i ponadlokalnym zapewniają drogi/ulice oznaczone symbolami 1.KDZ, 1.KDL i 2.KDL wyznaczone na rysunku planu liniami rozgraniczającymi.

10. Potrzeby w zakresie parkowania inwestorzy i właściciele posesji zapewniają na terenach swoich działek inwestycyjnej, w liczbie wynikającej z ustalonych wskaźników,

11. Ustala się następujące minimalne wskaźniki parkingowe dla:

- 1) zabudowy mieszkaniowej jednorodzinnej i wielorodzinnej - 2 m.p. / 1 lokal mieszkalny,
- 2) dla usług - 3 m.p./100m<sup>2</sup> powierzchni użytkowej usług, ale nie mniej niż 2 m.p.

12. W przypadku realizacji na działce zabudowy mieszkaniowej oraz usług, miejsca parkingowe należy obliczyć i zapewnić oddzielnie dla każdej z funkcji.

### Rozdział 3.

#### **Szczegółowe ustalenia dla poszczególnych terenów**

§ 18.1. Ustala się, że dla terenu oznaczonego na rysunku planu symbolem 1.MN/MW obowiązują następujące zasady zagospodarowania i zabudowy:

2. Przeznaczenie podstawowe: zabudowa mieszkaniowa jednorodzinna.

3. Przeznaczenie dopuszczalne: zabudowa mieszkaniowa wielorodzinna, usługi nieuciążliwe.

4. W zakresie warunków urbanistycznych:

- 1) ustala się realizację zabudowy mieszkaniowej jednorodzinnej,
- 2) dopuszcza się realizację zabudowy mieszkaniowej wielorodzinnej realizowanej w budynkach wolnostojących z zastrzeżeniem pkt 5,
- 3) dopuszcza się realizację usług nieuciążliwych z zakresu usług handlu detalicznego, działalności biurowej, oświaty, nauki, edukacji, odnowy biologicznej i ochrony zdrowia, usług opieki społecznej, sportu i rekreacji, kultury, projektowania i pracy twórczej, gastronomii, turystyki (w tym zbiorowego zamieszkania) oraz drobnych usług rzemieślniczych realizowanych w formie obiektów wolnostojących i pomieszczeń usługowych lokalizowanych w parterach budynków mieszkalnych,
- 4) zakazuje się łączenia ze sobą budynków mieszkaniowych wielorodzinnych i tworzenia z nich zabudowy pierzejowej,
- 5) dopuszcza się lokalizowanie jednej dominanty wysokościowej terenu na obszarze objętym planem, przy czym maksymalna wysokość dominanty nie może przekraczać 20,0m,
- 6) dopuszcza się lokalizowania budynków gospodarczych i garaży,
- 7) ustala się maksymalną wysokość:
  - a) zabudowy mieszkaniowej jednorodzinnej i wielorodzinnej – do 14,0m (maksymalnie 4 kondygnacje nadziemne),
  - b) zabudowy usługowej – do 10,0m (maksymalnie 2 kondygnacje nadziemne),
  - c) budynków gospodarczych i garaży – do 6,0m (maksymalnie 1 kondygnacja nadziemna),
- 8) ustala się maksymalną intensywność zabudowy – 1,5,
- 9) parkingi i garaże dla wszystkich istniejących i nowo wznoszonych obiektów powinny być zlokalizowane na terenie działki budowlanej lub działki inwestycyjnej, do której inwestor posiada tytuł prawny - wg wskaźnika określonego § 17,
- 10) zaleca się realizację dachów wysokich lub płaskich, o nachyleniu połaci dachowych do 45°,
- 11) ustala się nakaz stosowania na dachach tradycyjnych materiałów wykończeniowych, w tym dachówki ceramicznej, gontu, strzechy oraz materiałów dachówkopodobnych i blachy gładkiej,
- 12) ustala się nakaz stosowania tradycyjnych materiałów wykończeniowych na elewacjach budynków, w tym cegły klinkierowej, ceramicznych okładzin elewacyjnych, tynku, drewna, szkła i kamienia,

5. W zakresie scalania i podziałów terenów na działki budowlane:

- 1) zgodnie z ustaleniami § 15,
- 2) ustala się minimalną powierzchnię nowo wydzielanych działek dla zabudowy mieszkaniowej jednorodzinnej:
  - wolnostojącej - 1000m<sup>2</sup>,
  - bliźniaczej - 800m<sup>2</sup>,
  - szeregowej - 300m<sup>2</sup>,

- 3) ustala się minimalną powierzchnię nowo wydzielanych działek dla zabudowy mieszkaniowej wielorodzinnej - 2000m<sup>2</sup>;
- 4) ustala się szerokość frontu działki budowlanej:
  - 20m dla zabudowy mieszkaniowej jednorodzinnej i wielorodzinnej,
  - 13m dla zabudowy bliźniaczej,
  - 7m dla zabudowy szeregowej

6. W zakresie ochrony dziedzictwa kulturowego i zabytków oraz dóbr kultury współczesnej, ochrony środowiska, przyrody i krajobrazu kulturowego oraz szczególnych warunków zagospodarowania terenów oraz ograniczenia w ich użytkowaniu ze względu na wymagania ochrony środowiska i zdrowia ludzi:

- 1) zgodnie z ustaleniami § 16,
- 2) ustala się zakaz lokalizacji usług uciążliwych,
- 3) ustala się, że minimalny procent powierzchni biologicznie czynnej działki budowlanej lub działki inwestycyjnej nie może być mniejszy niż 30%.

7. W zakresie zasad obsługi infrastruktury:

- 1) zgodnie z ustaleniami Rozdział 4 i 5 oraz § 16,
- 2) obsługa komunikacyjna z istniejących i projektowanych dróg wskazanych na rysunku planu,
- 3) dopuszcza się realizację dróg wewnętrznych nie oznaczonych na rysunku planu,
- 4) dopuszcza się realizację parkingów zbiorowych,
- 5) infrastruktura techniczna z istniejącej i projektowanej sieci.

#### Rozdział 4.

#### **Szczegółowe ustalenia komunikacyjne**

§ 19.1. Publiczny układ drogowo-uliczny stanowią drogi zbiorcze i lokalne wyznaczone liniami rozgraniczającymi na rysunku planu.

2. W granicach planu ustala się następujące ciągi komunikacyjne:

I.p	nazwa drogi / ulicy	symbol przeznaczenia	klasa drogi	minimalna szerokość w liniach rozgraniczających (m)
1.	droga istniejąca/ projektowana	1.KDZ	zbiorcza	plan wskazuje jedynie część pasa drogowego o szerokości 7m
2.	droga istniejąca/ projektowana	1.KDL	lokalna	plan wskazuje jedynie część pasa drogowego o szerokości 6m
3.	droga projektowana	2.KDL	lokalna	plan wskazuje jedynie część pasa drogowego o szerokości 6m

§ 20.1. Dla realizacji wyznaczonego planem układu komunikacyjnego, dla poszczególnych dróg ustala się pasy terenu określone liniami rozgraniczającymi na rysunku planu.

2. W liniach rozgraniczających dróg dopuszcza się:

- 1) przebudowę i remont istniejących budowli drogowych,
- 2) realizację chodników, ścieżek rowerowych jednokierunkowych lub dwukierunkowych i ścieżek, z których korzystać mogą również piesi, na warunkach określonych w przepisach odrębnych dotyczących warunków technicznych jakim powinny odpowiadać drogi oraz innych obiektów i urządzeń służących komunikacji publicznej, takich jak: zatoki i przystanki autobusowe,
- 3) realizację urządzeń i sieci infrastruktury technicznej oraz obiektów i urządzeń bezpieczeństwa ruchu drogowego, takich jak: znaki drogowe pionowe i poziome, drogowaskazy, sygnalizatory świetlne w uzgodnieniu z zarządcą drogi;
- 4) realizację zieleni niskiej i wysokiej,

3. W liniach rozgraniczających dróg ustala się zakaz realizacji tablic i znaków reklamowych.



4. Dla nowotworzonych dróg wewnętrznych, nie wyznaczonych na rysunku planu liniami rozgraniczającymi ustala się:

1) min. szerokość:

- a) dla dróg o długości do 150,0m – 6,0m,
- b) dla dróg o długości powyżej 150,0m – 8,0m,

2) dla dróg bez obustronnego przejazdu (zakończonych „ślepo”) ustala się nakaz realizacji placów manewrowych umożliwiające dostęp pojazdom ratownictwa do wszystkich obsługiwanych przez nie działek budowlanych, przy czym min. parametry placu manewrowego nie mogą być mniejsze niż 12,5x12,5m.

## Rozdział 5.

### **Szczegółowe zasady uzbrojenia terenu**

#### Wodociągi i zaopatrzenie w wodę

§ 21.1. Ustala się zaopatrzenie obszaru objętego planem w wodę z gminnej sieci wodociągowej, w oparciu o istniejące ujęcia wody położone w granicach planu oraz inne, znajdujące się poza obszarem planu.

2. Do czasu realizacji sieci wodociągowej dopuszcza się realizację indywidualnych ujęć wody.

3. Ustala się, że dostawa wody poprzez indywidualne przyłącza na warunkach określonych przez zarządcę sieci.

4. Ustala się, że dla zapewnienia pewności dostawy wody na całym obszarze objętym planem sieć wodociągowa projektowana będzie w układzie zamkniętym, pierścieniowym.

5. Niezależnie od zasilania, z sieci wodociągowej należy przewidzieć zaopatrzenie ludności w wodę z awaryjnych studni publicznych zgodnie z przepisami szczególnymi.

#### Kanalizacja

§ 22.1. Ustala się sukcesywne objęcie systemem gminnej sieci kanalizacyjnej istniejącej i projektowanej zabudowy.

2. Do czasu realizacji kanalizacji sanitarnej dopuszcza się gromadzenie ścieków w szczelnych i atestowanych podziemnych zbiornikach na nieczystości.

3. Ustala się zakaz wprowadzania ścieków do wód powierzchniowych lub do gruntu oraz tworzenia i utrzymywania otwartych kanałów ściekowych.

4. Ustala się odprowadzanie wód deszczowych:

- 1) z terenów zabudowy mieszkaniowej jednorodzinnej powierzchniowo na teren własnej działki, bez oczyszczenia,
- 2) z dróg publicznych i wewnętrznych siecią kanalizacji deszczowej do rowów melioracyjnych lub studni chłonnych po podczyszczeniu, a z terenów zabudowy mieszkaniowej i usługowej oraz parkingów do zbiorników retencyjnych zlokalizowanych na własnym terenie (odparowywalnych lub wykorzystywanych do celów przeciwpożarowych),

5. Ustala się nakaz kształtowania powierzchni działek w sposób zabezpieczający sąsiednie tereny i ulice przed spływem wód opadowych.

#### Elektroenergetyka

§ 23.1. Zakłada się zaopatrzenie w energię elektryczną wszystkich istniejących i projektowanych budynków i budowli w oparciu o istniejące i projektowane stacje elektroenergetyczne SN/nn.

2. Ustala się zaopatrzenie w energię elektryczną poprzez budowę i rozbudowę sieci elektroenergetycznych średniego i niskiego napięcia od istniejących systemów, w uzgodnieniu i na warunkach właściwego Zakładu Energetycznego.

3. Ustala się zasilanie projektowanych obiektów z sieci niskiego napięcia, prowadzonych wzdłuż ulic, wyprowadzonych z istniejących i projektowanych stacji transformatorowych.

4. Ustala się rezerwy terenu dla realizacji przyłączy do projektowanej zabudowy, w rozumieniu ustawy Prawo energetyczne, na terenach położonych w liniach rozgraniczających ulic.

5. W razie stwierdzenia, przez właściwą jednostką eksploatacyjną, konieczności realizacji dodatkowej stacji transformatorowej dla nowej inwestycji, ustala się obowiązek realizacji takiej stacji w sposób i na warunkach uzgodnionych z właściwą jednostką eksploatacyjną.

6. Ustala się prowadzenie linii elektroenergetycznych o różnych napięciach po oddzielnych trasach; dopuszcza się jednak w uzasadnionych przypadkach prowadzenie elektroenergetycznych linii SN i nn na wspólnych słupach.

7. Ustala się stosowanie linii elektroenergetycznych w wykonaniu napowietrznym oraz stacji transformatorowych SN/nn w wykonaniu słupowym, przy czym dopuszcza się jednak ze względów technicznie uzasadnionych stosowanie linii elektroenergetycznych w wykonaniu kablowym oraz stacji w wykonaniu wnetrzowym.

8. Przyłączenie obiektów do sieci elektroenergetycznej oraz przebudowa urządzeń elektroenergetycznych, powstała w wyniku wystąpienia kolizji planu zagospodarowania działki (w tym również wynikającego ze zmiany przeznaczenia terenu) z istniejącymi urządzeniami elektroenergetycznymi będzie się odbywać w uzgodnieniu i na warunkach określonych przez właściwego operatora systemu elektroenergetycznego według zasad określonych w przepisach prawa energetycznego.

9. Szczegółowe plany zagospodarowania poszczególnych działek budowlanych powinny przewidywać rezerwację miejsc i terenów dla lokalizacji linii, stacji i przyłączy oraz innych elementów infrastruktury elektroenergetycznej niezbędnych dla zaopatrzenia lokalizowanych na tych terenach budynków i budowli w energię elektryczną a także oświetlenia wokół obiektów.

10. Zakazuje się nasadzeń pod napowietrznymi liniami elektroenergetycznymi drzew i krzewów, tych gatunków, których naturalna wysokość może przekraczać 3,0m.

11. Nakazuje się przycinanie drzew i krzewów rosnących pod napowietrznymi liniami elektroenergetycznymi.

#### Gazownictwo

§ 24.1. Ustala się zaopatrzenie istniejącej i projektowanej zabudowy w gaz ziemny do celów gospodarczych i ewentualnie grzewczych w oparciu o rozbudowaną istniejącą sieć średniego ciśnienia, na warunkach określonych przez zarządzającego siecią.

2. Gazyfikacja terenu jest możliwa, o ile spełnione będą warunki techniczne i zostaną zawarte odpowiednie porozumienia pomiędzy dostawcą i odbiorcą.

3. Wokół gazociągu obowiązują odległości podstawowe i strefy bezpieczeństwa zgodne z warunkami wynikającymi z przepisów szczególnych.

4. Linia ogrodzeń winna przebiegać w odległości nie mniejszej niż 0,5m od gazociągu.

5. Ustala się zasadę prowadzenia projektowanych gazociągów w pasach ulicznych wyznaczonych liniami rozgraniczającymi, w odległości min. 0,5m od tych linii oraz sytuowania punktów redukcyjno – pomiarowych dla poszczególnych zabudowanych posesji w ogrodzeniach od strony ulic lub na budynkach – zgodnie z warunkami określonymi przez Zarządcę sieci.

6. Dla zabudowy mieszkaniowej jednorodzinnej szafka gazowe (otwierane na zewnątrz od strony ulicy) winny być lokalizowane w linii ogrodzeń, w pozostałych przypadkach w miejscu uzgodnionym z zarządzającym siecią gazową.

7. Gazociągi, które w wyniku przebudowy ulic i dróg znalazłyby się pod jezdnią, należy przenieść w pas drogowy poza jezdnię na koszt inwestora budowy.

8. Ustala się nakaz zabezpieczenia w trakcie przebudowy dróg istniejących gazociągów przed uszkodzeniem przez sprzęt budowlany i samochody.

9. Dla gazociągów i urządzeń gazowych ustala się nakaz zachowania warunków technicznych określonych w przepisach odrębnych.

#### Usuwanie nieczystości stałych i płynnych

§ 25.1. Ustala się, że odpady stałe będą wywożone na składowisko odpadów komunalnych wskazane przez Wójta Gminy, zgodnie z Gminnym Planem Gospodarki Odpadami.

2. Ustala się w obszarze planu zorganizowany i o powszechnej dostępności system zbierania i wywóz odpadów o charakterze komunalnym.

3. Ustala się zabezpieczenie możliwości segregowania odpadów w miejscu zbiórki, zgodnie z obowiązującymi przepisami szczegółowymi oraz przepisami prawa miejscowego obowiązującego w tym zakresie.

4. Docelowo przyjmuje się odprowadzenie ścieków sanitarnych z nowych obiektów do sieci kanalizacji.

5. Tymczasowo ścieki sanitarne winny być wywożone do punktu zlewnego oczyszczalni ścieków.

#### Ciepłownictwo

§ 26.1. Ustala się, że istniejące i projektowane budynki będą posiadały własne, indywidualne źródła ciepła.

2. Ustala się zaopatrzenie w ciepło na obszarze planu w oparciu o paliwa czyste ekologicznie: gaz przewodowy, olej niskosiarkowy, energia elektryczna lub inne odnawialne paliwa, w tym stałe, których stosowanie jest zgodne z ustawą prawo ochrony środowiska. Warunki techniczne zasilania obszaru pozwalają do celów grzewczych stosować bez ograniczeń ilościowych zarówno paliwo gazowe, płynne (olej lekki) jak i energię elektryczną.

3. Do realizacji indywidualnych źródeł ciepła należy stosować technologie czyste ekologicznie.

#### Telekomunikacja

§ 27.1. Ustala się zaopatrzenie istniejących i projektowanych budynków w sieć telekomunikacyjną doziemną, w oparciu o istniejącą i projektowaną sieć, na warunkach określonych przez zarządzającego siecią.

2. Dopuszcza się budowę sieci telekomunikacyjnej opartej na systemach radiowych.

3. Dopuszcza się lokalizację urządzeń telekomunikacyjnych dla nowych inwestycji na całym obszarze objętym planem.

#### Melioracje

§ 28.1. Ustala się zakaz zasypywania i niszczenia istniejących rowów melioracyjnych, z zastrzeżeniem ust. 2.

2. W przypadkach uzasadnionych technicznie i wynikających ze zmiany użytkowania gruntów dopuszcza się możliwość likwidacji, przeniesienia lub kanalizowania istniejących urządzeń melioracyjnych, pod warunkiem:

- 1) uzyskania uzgodnienia zmian z jednostką odpowiadającą za eksploatację tych urządzeń,
- 2) wykonaniu kompleksowej przebudowy urządzeń melioracyjnych na terenie planu, w celu dostosowania go do celów budowlanych,
- 3) likwidacja urządzeń melioracyjnych jest możliwa wyłącznie po wykonaniu przez inwestora specjalistycznej ekspertyzy oceniającej stan techniczny urządzeń melioracyjnych i celowość ich dalszego utrzymania oraz po uzyskaniu zgody właścicieli terenów sąsiednich na likwidację.

3. Ustala się zakaz grodzenia w odległości mniejszej niż 5 m od krawędzi rowów melioracyjnych.

#### Przepisy przejściowe i końcowe

§ 29. Dla terenu objętego planem do spraw wszczętych przed dniem wejścia w życie planu, a nie zakończonych decyzją ostateczną, stosuje się ustalenia planu.

§ 30. W części objętej granicami planu, traci moc miejscowy plan zagospodarowania przestrzennego gminy Lesznów dla części wsi Radiostacja Łazy i dawne PGR Łazy - uchwała Rady Gminy Lesznów nr 444/XXXVIII/2001 z dnia 6 lutego 2001r. w sprawie zmian w miejscowym planie zagospodarowania przestrzennego części wsi Radiostacja Łazy i dawne P.G.R. Łazy w gminie Lesznów.

§ 31. Zgodnie z art. 15 ust. 2 pkt 12 ustawy o planowaniu i zagospodarowaniu przestrzennym ustala się jednorazową opłatę od wzrostu wartości nieruchomości w wysokości 0,1% dla terenów oznaczonych symbolami MN/MW, KDZ, KDL.

§ 32. Wykonanie uchwały powierza się Wójtowi Gminy Lesznów.

§ 33. Uchwała wymaga ogłoszenia w Dzienniku Urzędowym Województwa Mazowieckiego oraz zamieszczenia na oficjalnej stronie internetowej Urzędu Gminy.

§ 34 Uchwała wchodzi w życie po upływie 30 dni od dnia jej ogłoszenia w Dzienniku Urzędowym Województwa Mazowieckiego.


Przewodniczący Rady Gminy Lesznówola:  
*Bożenna Korlak*




# GMINA LESZNOWOLA

ZMIANA MIEJSCOWEGO PLANU ZAGOSPODAROWANIA PRZESTRZENNEGO  
GMINY LESZNOWOLA DLA CZĘŚCI OBRĘBĘ  
ŁĄZY II, PGR I RADIOSTACJI ŁĄZY

ZAŁĄCZNIK NR 1 DO UCHWAŁY NR 577/XLII/2010  
RADY GMINY LESZNOWOLA Z DNIA 9 LISTOPADA 2010R.  
SKALA 1:1000

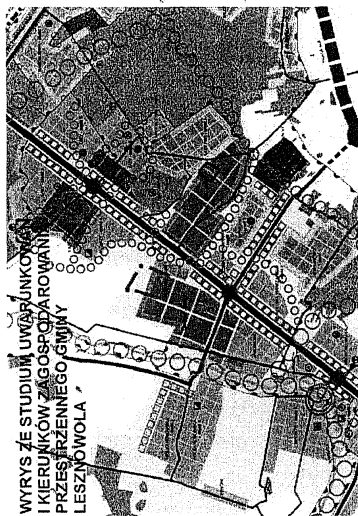

WYRYS ZE STUDIUM UWAGUNKOWYM  
I KIERUNKÓW ZAGOSPODAROWANIA  
PRZESTRZENNEGO GMINY  
LESZNOWOLA

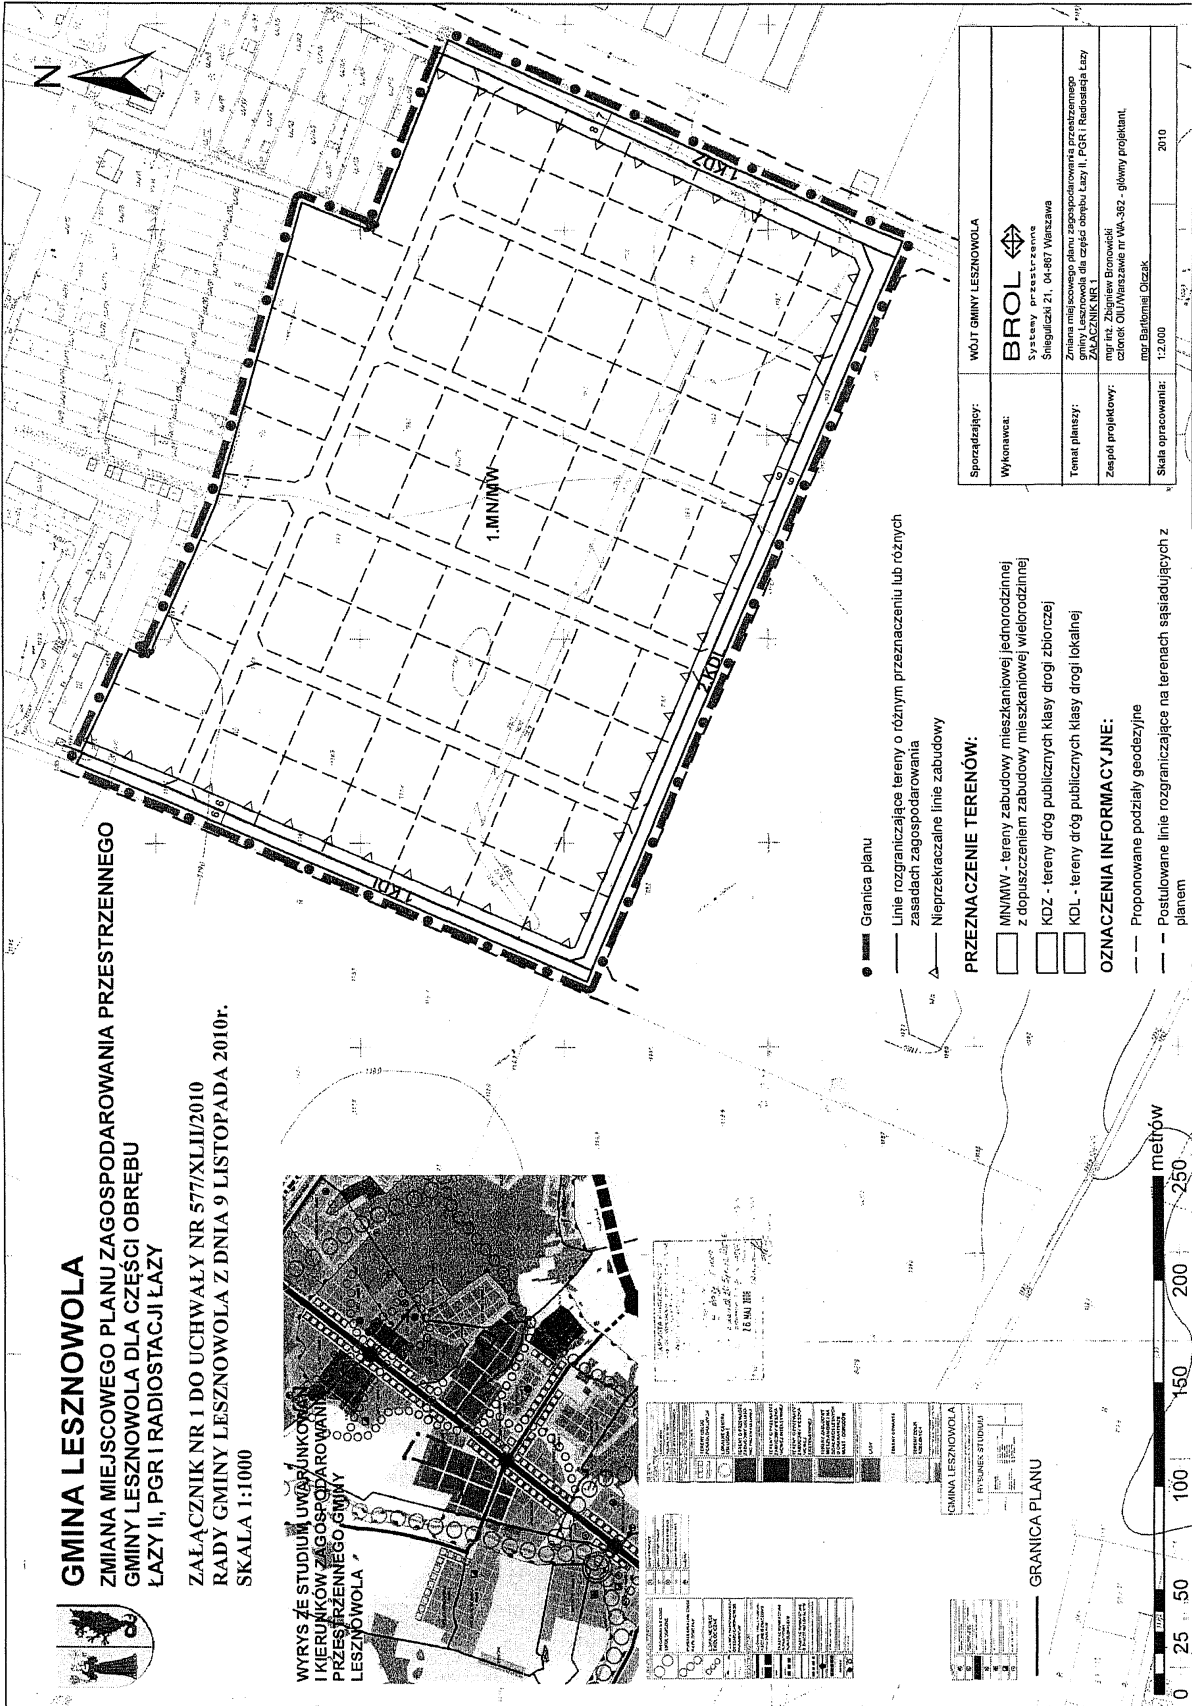

- Granica planu
- Linie rozgraniczające tereny o różnym przeznaczeniu lub różnych zasadach zagospodarowania
- ▲ Nieprzekraczalne linie zabudowy

### PRZEZNACZENIE TERENÓW:

- MN/MW - tereny zabudowy mieszkaniowej jednorodzinnej z dopuszczeniem zabudowy mieszkaniowej wielorodzinnej
- KDZ - tereny dróg publicznych klasy drogi zbiorczej
- KDL - tereny dróg publicznych klasy drogi lokalnej

### OZNACZENIA INFORMACYJNE:

- - - Proponowane podziały geodezyjne
- - - Postulowane linie rozgraniczające na terenach sąsiadujących z planem

Sprzącający:	WÓJT GMINY LESZNOWOLA
Wykonawca:	<b>BROL</b> Systemy przestrzenne Śnieguliński 21, 04-887 Warszawa
Temat planu:	Zmiana miejscowego planu zagospodarowania przestrzennego gminy Lesznów dla części obrębów Łązy II, PGR I Radiołajka Łązy ZAŁĄCZNIK NR 1
Zespół projektowy:	mjr inż. Zbigniew Bronowicki ul. Chałubińskiego 10A-382 - główny projektant. mgr. Bartłomiej Olszak
Skala opracowania:	1:2.000 2010

Rozstrzygnięcie o sposobie rozpatrzenia nieuwzględnionych uwag do projektu miejscowego planu zagospodarowania przestrzennego dla części obrębu PGR i RADIOSTACJA ŁAZY

Lp.	Data wpływu uwagi	Nazwisko i imię, nazwa jednostki organizacyjnej i adres zgłaszającego uwagi	Treść uwagi	Oznaczenie nieruchomości, której dotyczy uwaga	Ustalenia projektu planu dla nieruchomości, której dotyczy uwaga	Rozstrzygnięcie Wójta w sprawie rozpatrzenia uwagi		Rozstrzygnięcie Rady Gminy załącznik do uchwały nr 577/XLII/10 z dnia 9.11.2010r.		Uwagi
						uwaga uwzględniona	uwaga nieuwzględniona	uwaga uwzględniona	uwaga nieuwzględniona	
1	2	3	4	5	6	7	8	9	10	11
1	09.06.2010		Uwaga w sprawie: 1. brak określenia minimalnej powierzchni działek 2. zabudowa do 4 kondygnacji przy maks. wysokości – 16m 3. powierzchnia biologicznie czynna 20% 4.wysokość renty planistycznej 0% 5. miejsca postojowe – 1 miejsce / na mieszkanie	Dz.44/78	MN/MW	-	+	-	+	2. Uwaga częściowo uwzględniona: zabudowa do czterech kondygnacji przy maks. wysokości 14 m
						+	+-	+-	+-	
						-	+	-	+	
						-	+	-	+	
						-	+	-	+	

Przewodniczący Rady Gminy Lesznowola:  
*Bożenna Korlak*

§ 1.

- Inwestycje z zakresu infrastruktury technicznej służące zaspokojeniu zbiorowych potrzeb mieszkańców stanowią - zgodnie z art. 7 ust. 1 ustawy z dnia 8 marca 1990r. o samorządzie gminnym (Dz.U. z 2001r. Nr 142, poz 1591 z późn. zm.) - zadania własne gminy.
- Inwestycje z zakresu infrastruktury technicznej zapisane w miejscowym planie zagospodarowania przestrzennego dla części obrębu PGR i Radiostacja Łazy obejmują:
  - 1) traktowane jako zadania wspólne inwestycje w liniach rozgraniczających drogi publicznej, w tym wybudowanie drogi wraz z uzbrojeniem podziemnym i zielenią;
  - 2) inwestycje realizowane samodzielnie zlokalizowane w rozgraniczającymi dróg lub poza liniami rozgraniczającymi.

§ 2.

Inwestycje z zakresu infrastruktury technicznej należące do zadań własnych gminy to realizacja dróg publicznych (tereny oznaczone symbolami KDZ, KDL) na terenach przeznaczonych w miejscowym planie zagospodarowania przestrzennego dla części obrębu PGR i Radiostacja Łazy pod tę funkcję oraz budowa sieci wodociągowej, kanalizacyjnej, finansowanie oświetlenia ulic znajdujących się na terenie objętym niniejszą uchwałą oraz planowanie i organizacja zaopatrzenia w ciepło, energię elektryczną i paliwa gazowe.

§ 3.

Opis sposobu realizacji inwestycji wskazanych w § 2:

- Realizacja inwestycji przebiegać będzie zgodnie z obowiązującymi przepisami w tym m.in. ustawą prawo budowlane, ustawą o zamówieniach publicznych, samorządzie gminnym, gospodarce komunalnej i ochronie środowiska.
- Sposób realizacji inwestycji określonych w § 2 może ulegać modyfikacji wraz z dokonującym się postępem techniczno-technologicznym, zgodnie z zasadą stosowania najlepszej dostępnej techniki określonej w art. 3 pkt 10 ustawy z dnia 27 kwietnia 2001r. Prawo ochrony środowiska (tekst jednolity Dz.U. 2008 Nr 25, poz. 150 z późn. zm.), o ile nie stanowi naruszenia ustaleń planu.
- Inwestycje z zakresu przesyłania i dystrybucji paliw gazowych, energii elektrycznej lub ciepła określone w § 2 realizowane będą w sposób określony w art. 7 ustawy z dnia 10 kwietnia 1997r. Prawo energetyczne (tekst jednolity Dz.U. 2006 Nr 89, poz. 625 z późn. zm.).

4. Realizacja i finansowanie inwestycji w zakresie infrastruktury technicznej niewyszczególnionych w § 2 jest przedmiotem umów zainteresowanych stron.

§ 4.

Finansowanie inwestycji z zakresu infrastruktury technicznej, które należą do zadań własnych gminy, ujętych w niniejszym planie podlega przepisom ustawy z dnia 26 listopada 1998r. o finansach publicznych (Dz.U. z 2003r. Nr 15, poz. 148 z późn. zm.). Wydatki majątkowe gminy, wydatki inwestycyjne finansowane z budżetu gminy oraz inwestycje, których okres realizacji przekracza jeden rok budżetowy uchwała się w uchwale budżetowej Rady Gminy Lesznówola.

§ 5.

1. Zadania, o których mowa w § 2 finansowane będą w całości lub w części z budżetu gminy oraz na podstawie porozumień z innymi podmiotami lub ze źródeł zewnętrznych.
2. Zadania z zakresu budowy sieci wodociągowej i kanalizacji finansowane będą na podstawie art. 15 ust. 1 ustawy o zbiorowym zaopatrzeniu w wodę i zbiorowym odprowadzaniu ścieków z dnia 7 czerwca 2001r. (Dz.U. z 2001r. Nr 72, poz. 747 z późn. zm.), ze środków własnych przedsiębiorstwa wodociągowo-kanalizacyjnego oraz w całości lub w części z budżetu gminy oraz na podstawie porozumień z innymi podmiotami lub ze źródeł zewnętrznych, w oparciu o uchwalone przez Radę Gminy Lesznówola wieloletnie plany rozwoju i przebudowy urządzeń wodociągowo-kanalizacyjnej (art. 21 ustawy) lub przez budżet gminy.
3. Zadania z zakresu budowy sieci energetycznych i gazowych finansowane będą na podstawie art. 7 ust. 4 i 5 ustawy z dnia 10 kwietnia 1997r. Prawo energetyczne (tekst jednolity Dz.U. 2006 Nr 89, poz. 625 z późn. zm.).

Przewodniczący Rady Gminy Lesznówola:  
*Bożenna Korlak*