



DZIENNIK URZĘDOWY

WOJEWÓDZTWA MAZOWIECKIEGO

Warszawa, dnia 15 grudnia 2017 r.

Poz. 12130

UCHWAŁA NR LII/229/2017 RADY GMINY SOCHACZEW

z dnia 6 grudnia 2017 r.

zmieniająca uchwałę nr XXII/102/2008 Rady Gminy w Sochaczewie z dnia 4 czerwca 2008 r. w sprawie miejscowego planu zagospodarowania przestrzennego fragmentu gminy Sochaczew we wsi Kaźmierów

Na podstawie art. 20 ust. 1 i art. 27 ustawy z dnia 27 marca 2003 r. o planowaniu i zagospodarowaniu przestrzennym (tekst jednolity w Dz. U. z 2017 r. poz. 1073), po stwierdzeniu, że w efekcie podjęcia niniejszej uchwały nie zostaną naruszone ustalenia obowiązującego „Studium uwarunkowań i kierunków zagospodarowania przestrzennego gminy Sochaczew” zatwierdzonego uchwałą nr LVIII/293/2014 z dnia 29 października 2014 r., Rada Gminy Sochaczew uchwala co następuje:

§ 1. W uchwale nr XXII/102/2008 Rady Gminy w Sochaczewie z dnia 4 czerwca 2008r. w sprawie miejscowego planu zagospodarowania przestrzennego fragmentu gminy Sochaczew we wsi Kaźmierów (Dz. Urz. Woj. Mazowieckiego z 2008 r. nr 129 poz. 4498) wprowadza się następujące zmiany:

1) w § 1:

- a) w ust. 5 w pkt 8) końcowy przecinek zastępuje się średnikiem, po którym dodaje się fragment o następującym brzmieniu: **„linia ta nie dotyczy: parterowych portierni, kiosków, obiektów małej architektury, obiektów infrastruktury technicznej (w tym naziemnych i podziemnych zbiorników retencyjnych i przeciwpożarowych oraz budynków pompowni),”**,
- b) w ust. 6 pkt 2) otrzymuje brzmienie: **„2) granice strefy zagrożenia A,”**;

2) w § 2:

- a) w zdaniu poprzedzającym wyliczenie po słowie „usługowej” dodaje się fragment w brzmieniu: **„(w tym magazynowej)”**,
- b) pkt 2) i 3) otrzymują brzmienie: **„2) Wielkość łącznej powierzchni zabudowy budynków w obrębie każdej działki budowlanej lub działek budowlanych stanowiących teren inwestycji ustala się na maksimum 65%.”**.

3) Ustala się, że przy zachowaniu przepisów odrębnych wysokość budynków w obszarze nie może przekroczyć 15,00 m licząc od poziomu terenu do najwyższego elementu konstrukcyjnego budynku, przy czym niezbędne elementy inżyniersko-technologiczne i reklamowe mogą mieć wysokość do 30,00 m, a maksymalną liczbę kondygnacji naziemnych w zabudowie usługowej ustala się do 4. Dachy budynków ustala się jako płaskie lub dachy dwuspadowe i wielospadowe o kącie nachylenia połaci dachowych do 30⁰.”;

3) w § 3 pkt 3) otrzymuje brzmienie: **„3) Minimalną powierzchnię biologicznie czynną w obrębie każdej działki budowlanej lub działek budowlanych stanowiących teren inwestycji ustala się w wielkości minimum 20%.”**;

4) w § 5:

- a) po pkt 1) dodaje się pkt 1a) w brzmieniu: „**1a) W obszarze dopuszcza się zaopatrzenie w wodę z lokalnych ujęć wody odpowiadających przepisom odrębnym - w okresie przejściowym, do czasu uzyskania warunków operatora gminnej sieci wodociągowej.**”;
- b) w pkt 14) ppkt a) otrzymuje brzmienie: „**a) w oparciu o istniejący zjazd bezpośredni z drogi krajowej nr 50 Sochaczew ÷ Żyrardów na drogę wewnętrzną – działkę nr ewid. 80/2; w sytuacji wystąpienia takiej potrzeby zjazd ten należy przebudować na warunkach przepisów odrębnych,**”;
- c) w pkt 14) ppkt c) otrzymuje brzmienie: „**c) w oparciu o istniejącą w obrębie obszaru drogę wewnętrzną – działkę nr ewid. 80/2 oraz drogi wewnętrzne, będące kontynuacją poza granicami obszaru teje istniejącej drogi wewnętrznej.**”;

d) w pkt 15):

- ppkt b) i c) otrzymują brzmienie: „**b) dla obiektów usługowych-magazynowych – 3 miejsca parkingowe dla samochodów osobowych na każde 1000 m² powierzchni użytkowej obiektów lub 20 miejsc parkingowych na 100 zatrudnionych oraz miejsca parkingowe dla samochodów ciężarowych według potrzeb;**

c) dla obiektów usługowych innych niż wymienione w ppkt a) i b) – 3 miejsca parkingowe dla samochodów osobowych na każde 100 m² powierzchni użytkowej;”;

- po ppkt c) dodaje się ppkt d) w brzmieniu: „**d) dla obiektów produkcyjnych – 3 miejsca parkingowe dla samochodów osobowych na każde 1000 m² powierzchni użytkowej obiektów lub 20 miejsc parkingowych na 100 zatrudnionych oraz miejsca parkingowe dla samochodów ciężarowych według potrzeb.**”;

5) w § 7 pkt 2) otrzymuje brzmienie: „**2) W granicach strefy zagrożenia A, będącej fragmentem strefy ochronnej terenu zamkniętego nr 6017 ustalonej na podstawie protokołu z dnia 16 grudnia 2015 r. zatwierdzonego przez Szefa Inspektoratu Wsparcia Sił Zbrojnych, obowiązuje zakaz wnoszenia obiektów użyteczności publicznej, w których gromadzi się duża liczba ludzi. Realizacja zagospodarowania w obszarze zapewnić musi dostęp do terenu zamkniętego nr 6017 z istniejącego i projektowanego układu komunikacyjnego, a także dostęp do ogrodzenia tego terenu od strony zewnętrznej celem wykonania robót konserwacyjnych i remontowych.**”;

6) rysunek planu będący załącznikiem nr 1 do uchwały zamienia się na rysunek planu stanowiący załącznik nr 1 do niniejszej uchwały.


§ 2. Załącznikami do niniejszej uchwały są :

- 1) część graficzna (rysunek planu sporządzony na kopii mapy sytuacyjno-wysokościowej w skali 1 : 2 000), stanowiąca **załącznik nr 1**,
- 2) rozstrzygnięcie o sposobie rozpatrzenia uwag do projektu niniejszej zmiany planu, stanowiące **załącznik nr 2**,
- 3) rozstrzygnięcie o sposobie realizacji i zasadach finansowania inwestycji z zakresu infrastruktury technicznej, które należą do zadań własnych gminy i są konsekwencją niniejszej zmiany planu, stanowiące **załącznik nr 3**.

§ 3. Uchwała podlega ogłoszeniu w Dzienniku Urzędowym Województwa Mazowieckiego i publikacji na stronie internetowej Gminy Sochaczew.

§ 4. Uchwała obowiązuje po upływie 14 dni od dnia ogłoszenia w Dzienniku Urzędowym Województwa Mazowieckiego.

Przewodniczący Rady Gminy:
Czesław Ćwikliński

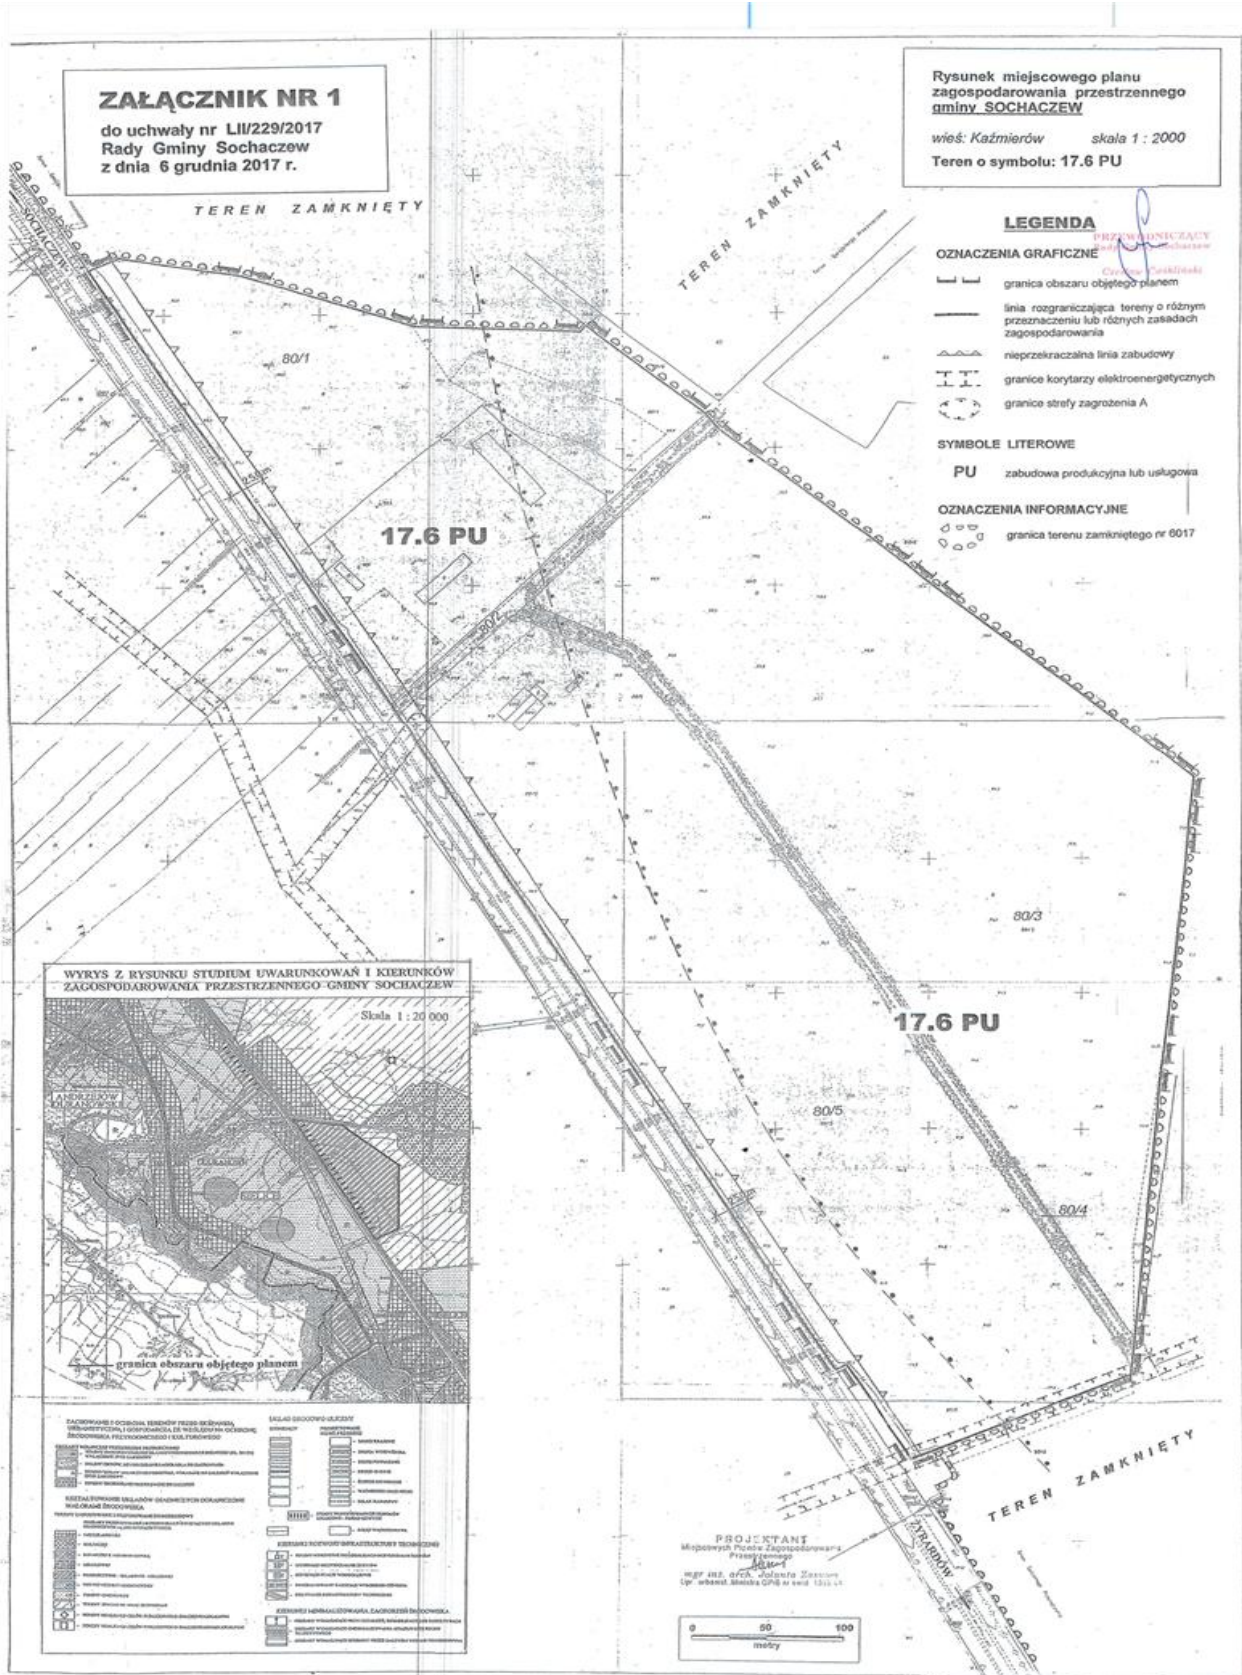

Załącznik Nr 2 do Uchwały Nr LII/229/2017
Rady Gminy Sochaczew
z dnia 6 grudnia 2017 r.

Rozstrzygnięcie

o sposobie rozpatrzenia uwag do projektu niniejszej uchwały zmieniającej uchwałę nr XXII/102/2008 Rady Gminy w Sochaczewie z dnia 4 czerwca 2008 r. w sprawie miejscowego planu zagospodarowania przestrzennego fragmentu gminy Sochaczew we wsi Kaźmierów

Stosownie do art. 20 ust. 1 ustawy z dnia 27 marca 2003 r. o planowaniu i zagospodarowaniu przestrzennym (tekst jednolity w Dz. U. z 2017 r. poz. 1073) oraz w nawiązaniu do informacji Wójta Gminy Sochaczew stwierdza się, że do wymienionego wyżej projektu uchwały zmieniającej uchwałę nr XXII/102/2008 Rady Gminy w Sochaczewie z dnia 4 czerwca 2008 r. osoby fizyczne i prawne oraz jednostki organizacyjne nie posiadające osobowości prawnej nie wniosły żadnych uwag. Nie występuje zatem potrzeba rozstrzygnięcia w tym zakresie.

Załącznik Nr 3 do Uchwały Nr LII/229/2017
Rady Gminy Sochaczew
z dnia 6 grudnia 2017 r.

Rozstrzygnięcie

dotyczące sposobu realizacji oraz zasad finansowania zadań z zakresu infrastruktury technicznej, które należą do zadań własnych gminy i są konsekwencją niniejszej uchwały zmieniającej uchwałę nr XXII/102/2008 Rady Gminy w Sochaczewie z dnia 4 czerwca 2008 r. w sprawie miejscowego planu zagospodarowania przestrzennego fragmentu gminy Sochaczew we wsi Kaźmierów

Ponieważ w projekcie uchwały zmieniającej uchwałę nr XXII/102/2008 Rady Gminy w Sochaczewie z dnia 4 czerwca 2008 r. nie zapisano żadnych zadań z zakresu infrastruktury technicznej, które należą do zadań własnych Gminy Sochaczew, to nie zachodzi potrzeba rozstrzygnięcia w zakresie sposobu realizacji oraz zasad finansowania tych zadań.