



DZIENNIK URZĘDOWY

WOJEWÓDZTWA MAZOWIECKIEGO

Warszawa, dnia 16 lipca 2018 r.

Poz. 7218

POROZUMIENIE WIOŚ/ 3 /2018

zawarte w dniu 16.04.2018 r. pomiędzy **Zarządem Powiatu Pruszkowskiego**, na rzecz i w imieniu którego działają:

1. **Starosta** - **Maksym Gołoś**
2. **Członek Zarządu** - **Mirosław Chmielewski**

zwanym dalej „Powiatem”

a **Gminą Raszyn** z siedzibą w Raszynie ul. Szkolna 2a w imieniu i na rzecz której działa :

1. **Wójt Gminy Raszyn-** **Andrzej Zaręba**

zwaną dalej „Gminą”,

zwanymi dalej „Stronami” o następującej treści:

§ 1. Przedmiotem niniejszego Porozumienia jest udostępnienie przez Zarząd części pasa drogowego drogi powiatowej nr 3145W w ciągu Al. Krakowskiej na odcinku od granicy z miastem st. Warszawa do Falent w Gminie Raszyn dla celów realizacji przez Gminę inwestycji pn. „Zaprojektowanie i budowa zintegrowanych sieci tras rowerowych w Gminie Raszyn” .

§ 2. 1. Zarząd zobowiązuje się do nieodpłatnego udostępnienia Gminie działki nr ew. 1236/2 obręb Raszyn 01, oraz dz. ew. nr. 1/6, 571 obręb Raszyn 02 w Gminie Raszyn stanowiące pas drogowy ul. Al. Krakowskiej na odcinku od granicy z miastem st. Warszawa do Falent w Gminie Raszyn na czas budowy trasy rowerowej.

2. Zarząd wyraża zgodę na przeprowadzenie przez Gminę prac, określonych niniejszym Porozumieniem, w pasie drogi powiatowej nr 3145W oznaczonych na mapach stanowiących załącznik do Porozumienia oraz udziela Gminie zgody na dysponowanie gruntem na cele budowlane.

3. Gmina zobowiązuje się do:

- 1) wykonania na własny koszt robót, o których mowa w ust. 2 .
- 2) prowadzenia robót w sposób nie powodujący szkód, w tym zagrożenia bezpieczeństwa ludzi i mienia oraz zapewnienia ochrony uzasadnionych interesów osób trzecich.
4. Wprowadzenie na budowę oraz odbiór prac nastąpi z udziałem przedstawiciela Powiatu.
5. Wykonanie prac wymaga uzyskania zezwolenia na zajęcie pasa drogowego.

§ 3. Porozumienie podlega ogłoszeniu przez Gminę w Dzienniku Urzędowym Województwa Mazowieckiego .

§ 4. Wszelkie zmiany, niniejszego porozumienia wymagają formy pisemnej pod rygorem nieważności.

§ 5. W sprawach nieuregulowanych niniejszym porozumieniem mają zastosowanie przepisy Kodeksu Cywilnego.

§ 6. Porozumienie niniejsze sporządzono w czterech jednobrzmiących egzemplarzach, po dwa egzemplarze dla każdej ze stron.

Ze strony Zarządu:

Starosta

Maksym Gołoś

Członek Zarządu

Mirosław Chmielewski

Ze strony Gminy:

Wójt Gminy Raszyn


Andrzej Zaręba



LEGENDA

- projektowany krawężnik uliczny wystający 15x30
- projektowany krawężnik uliczny wtopiony 15x30
- projektowane obrzeże chodnikowe 8x30
- projektowana trasa drogi dla rowerów naw asfaltowa
- projektowana przebudowa chodników naw z kostki bet.
- projektowany pas rozdzielacza z kostki kamiennej


Inwestor: GINNA RASZYN ul. Szkolna 2a 05-090 Raszyn	
Wykonawca: BJ-PROJEKT Biuro Projektów Komunikacyjnych 03-570 Warszawa ul. Zamiejska 1/14	
Inwestycja: Budowa zintegrowanych tras rowerowych na terenie Gminy Raszyn Zadanie 1 ul. Al. Krakowska	
Tytuł rysunku: Plan zagospodarowania	Skala: 1:1000
Branża: DROGOWA	Projekt: PROJEKT BUDOWLANY
Projektant: inż. Jacek Krzysztofowicz	Podpis:
Sprawdzający: inż. Mikołaj POCIOŁO	Podpis:
Opracowanie: inż. Jacek Krzysztofowicz	Podpis:
Data: stycznia 2018	Nr rys.: D-01 Tom: I

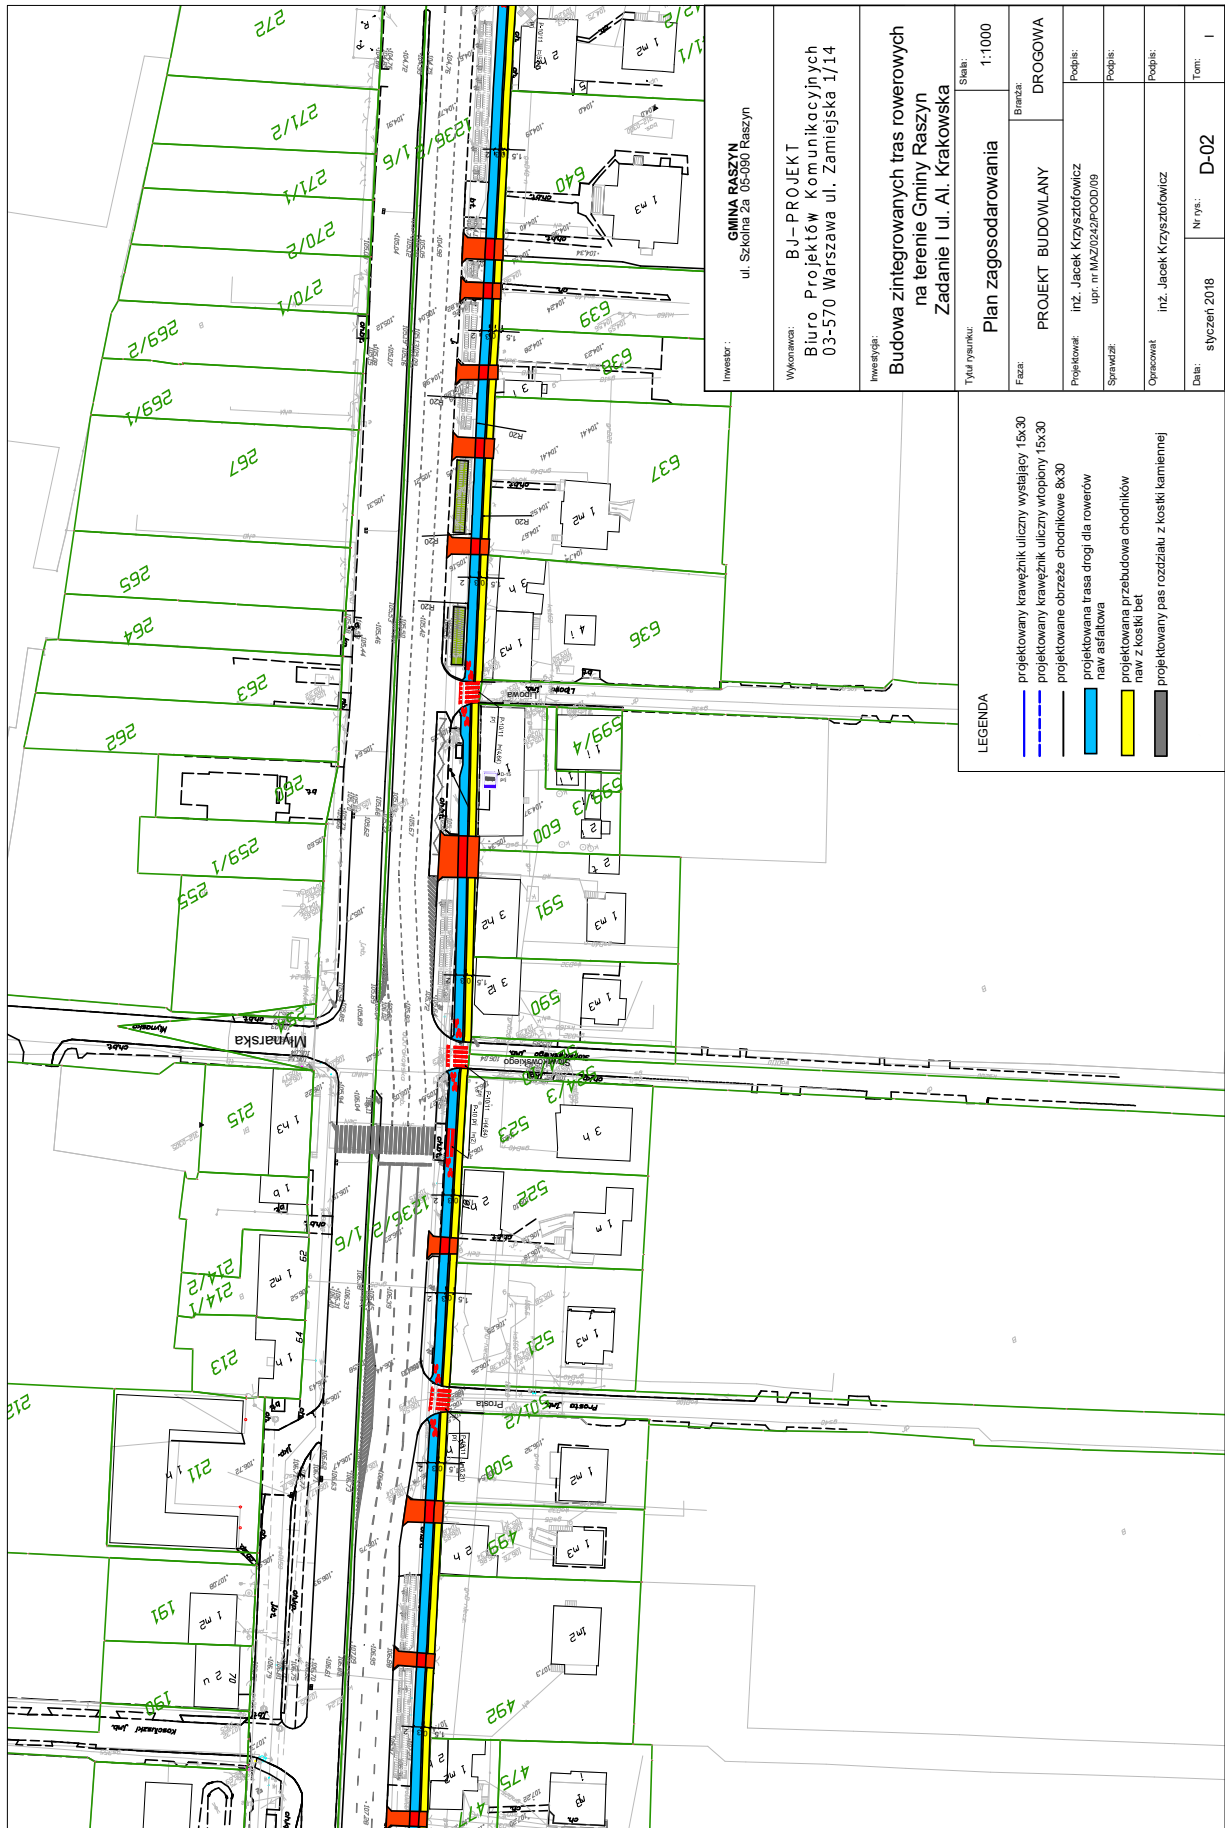

Inwestor: GMINA RASZYN ul. Szkolna 2a 05-090 Raszyn	
Wykonawca: BJ-PROJEKT Biuro Projektów Komunikacyjnych 03-570 Warszawa ul. Zamiejska 1/14	
Inwestycja: Budowa zintegrowanych tras rowerowych na terenie Gminy Raszyn Zadanie 1 ul. Al. Krakowska	
Tytuł rysunku: Plan zagospodarowania	
Skala: 1:1000	
Branża: DROGOWA	
Faza: PROJEKT BUDOWLANY	
Projektował: inż. Jacek Krzysztofowicz	
Sprawdził: upr. inż. MAZ/242/P/000/09	
Opracował: inż. Jacek Krzysztofowicz	
Data: styczeń 2018	
Nr rys.: D-02	
Tom: I	

LEGENDA

- projektowany krawężnik uliczny wystający 15x30
- projektowany krawężnik uliczny wtopiony 15x30
- projektowane obrzeże chodnikowe 8x30
- projektowana trasa drogi dla rowerów naw asfaliowa
- projektowana przebudowa chodników naw z kostki bet
- projektowany pas rozdzielczy z kostki kamiennej

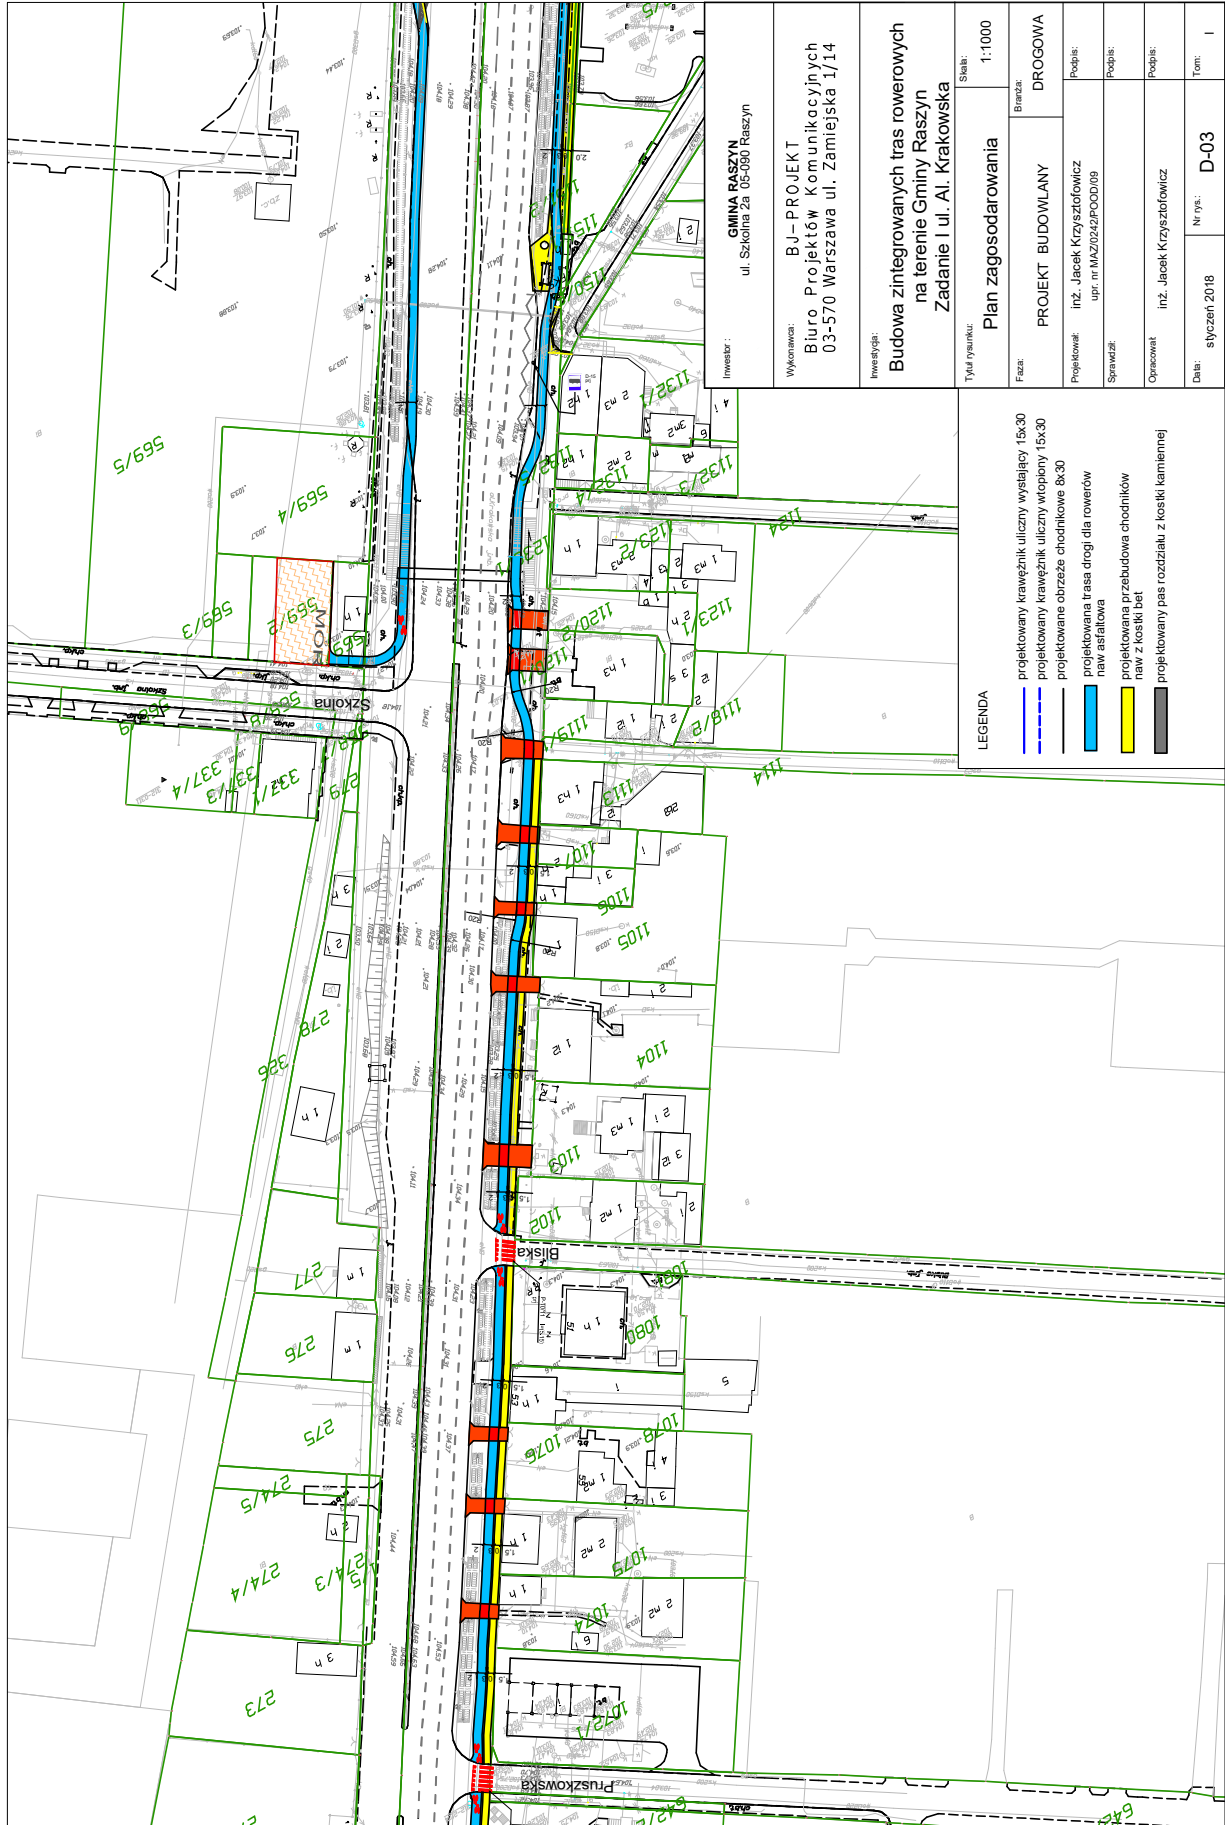

Inwestor: GMINA RASZKÓW
ul. Szkoła 2a 05-090 Raszków

Wykonawca: BJ-PROJEKT
Biuro Projektów Komunikacyjnych
03-570 Warszawa ul. Zamiejska 1/14

Inwestycja: Budowa zintegrowanych tras rowerowych
na terenie Gminy Raszków
Zadanie I ul. Al. Krakowska

Tytuł rysunku: Plan zagospodarowania		Skala: 1:1000
Faza: PROJEKT BUDOWLANY	Branża: DROGOWA	
Projektował: inż. Jacek Krzysztofowicz	Podpis:	
Sprawił: inż. inż. MAZOWIEC/POD/09	Podpis:	
Opracował: inż. Jacek Krzysztofowicz	Podpis:	
Data: styczeń 2018	Nr rys.: D-03	Tom: I

- LEGENDA**
- projektowany krawężnik uliczny wystający 15x30
 - projektowany krawężnik uliczny wtopiony 15x30
 - projektowane obrzeże chodnikowe 8x30
 - projektowana trasa drogi dla rowerów naw asfaltowa
 - projektowana przebudowa chodników naw z kostki bet.
 - projektowany pas rozdzielający z kostki kamiennej

