



DZIENNIK URZĘDOWY

WOJEWÓDZTWA MAZOWIECKIEGO

Warszawa, dnia 02 czerwca 2023 r.

Poz. 6721

POROZUMIENIE MIĘDZYGMINNE

zawarte w dniu 09.05.2023 r.

w sprawie współdziałania gminy Łomianki i gminy Czosnów w zakresie realizacji zadania odprowadzania ścieków dla budynku Szkoły Podstawowej Sadowa, ul. Strzelecka 32, gm. Łomianki poprzez podłączenie sieci kanalizacyjnej gminy Łomianki do infrastruktury kanalizacyjnej gminy Czosnów

Na podstawie art.10 ust.1 i art.74 ust.1 i 2 w związku z art. 7 ust.1pkt 3 ustawy z dnia 8 marca 1990 r. o samorządzie gminnym (t.j. Dz. U. z 2023 r. poz. 40) oraz uchwał:

Rady Gminy Czosnów nr LXIII/497/2023 z dnia 11 kwietnia 2023 r. w sprawie wyrażenia zgody na zawarcie porozumienia międzygminnego pomiędzy gminami Łomianki i Czosnów dotyczącego współdziałania gminy Łomianki i gminy Czosnów w zakresie realizacji zadania odprowadzania ścieków dla budynku Szkoły Podstawowej Sadowa, ul. Strzelecka 32, gm. Łomianki poprzez podłączenie sieci kanalizacyjnej gminy Łomianki do infrastruktury kanalizacyjnej gminy Czosnów,

Rady Miejskiej Łomianki Nr Nr LXXIV/544/2023 z dnia 30 marca 2023 r. w sprawie wyrażenia zgody na zawarcie porozumienia międzygminnego pomiędzy Gminą Łomianki, a Gminą Czosnów w zakresie zadań w ramach zbiorowego zaopatrzenia w wodę i zbiorowego odprowadzania ścieków oraz Uchwałą Nr LXXVI/553/2023 Rady Miejskiej w Łomiankach z dnia 27 kwietnia 2023 roku zmieniającą uchwałę Nr LXXIV/544/2023 z dnia 30 marca 2023 r.

pomiędzy:

Gminą Czosnów z siedzibą w Czosnowie, ul. Gminna 6, 05-152 Czosnów reprezentowaną przez Wójta Gminy Czosnów – Antoniego Krężlewicza

a,

Gminą Łomianki z siedzibą w Łomiankach, ul. Warszawska 115, 05-092 Łomianki reprezentowaną przez Burmistrza Łomianek – Małgorzatę Żebrowską - Piotrak

o następującej treści:

§ 1. 1. Gmina Czosnów oraz Gmina Łomianki postanawiają wspólnie prowadzić zadanie Gminy Łomianki z zakresu odprowadzania ścieków dla budynku Szkoły Podstawowej zlokalizowanej w Sadowej przy ul. Strzeleckiej 32, Łomianki położonej w granicach administracyjnych gminy Łomianki, z zastrzeżeniem ust. 4-7.

2. Sieć kanalizacyjna i urządzenia zlokalizowane na działkach ew. nr 68,67/10,70/11 oraz 106 położone w miejscowości Sadowa, gm. Łomianki są własnością Gminy Łomianki.

3. Miejsce zrzutu ścieków usytuowane w ul. Środkowej, gm. Czosnów (dz. ew. nr 105) i urządzenia wraz z siecią kanalizacyjną w granicach administracyjnych gminy Czosnów doprowadzającą ścieki do Oczyszczalni Ścieków w Czosnowie są własnością Gminy Czosnów.

4. Do zadań Gminy Czosnów należą czynności związane z wykonywaniem zadania odprowadzania ścieków w odniesieniu do sieci i urządzeń zlokalizowanych w granicach administracyjnych Gminy Czosnów.

5. Do zadań Gminy Łomianki należą czynności związane z wykonywaniem zadań odprowadzania ścieków w odniesieniu do sieci i urządzeń zlokalizowanych w granicach administracyjnych Gminy Łomianki, w szczególności administrowanie, bieżące utrzymanie i eksploatacja, niezwłoczne usuwanie awarii, wykonywanie konserwacji i remontów bieżących urządzeń i sieci kanalizacyjnej zlokalizowanych na działkach ew. nr 68,67/10,70/11 oraz 106 położonych w miejscowości Sadowa, gm. Łomianki, a także uiszczanie niezbędnych opłat na rzecz Gminy Czosnów, zgodnie z wystawianą comiesięczną fakturą z tytułu zrzutu ścieków z nieruchomości określonej w ust.1.

6. W ramach wspólnego wykonywania zadania, o którym mowa w ust. 1 obowiązki Gminy Czosnów ograniczają się do przyjmowania ścieków doprowadzonych do miejsca zrzutu ścieków o którym mowa w ust. 3, odprowadzenia ich siecią kanalizacyjną do Oczyszczalni Ścieków w Czosnowie oraz poddanie ich procesowi oczyszczenia.

7. W ramach wspólnego wykonywania zadania, o którym mowa w ust. 1 wszystkie obowiązki z zakresu zadania odprowadzania ścieków określone powszechnie obowiązującymi przepisami prawa, za wyjątkiem obowiązku, o którym mowa w ust. 6, realizuje Gmina Łomianki.

8. Sieć kanalizacyjna, o której mowa w ust. 2 i 3 oraz miejsce zrzutu ścieków, o którym mowa w ust. 3 zostały oznaczone na załączniku graficznym do niniejszego porozumienia. Załącznik graficzny określa również granice oraz zakres zadania odprowadzania ścieków przypisany do każdej ze stron porozumienia.

§ 2. 1. Gmina Łomianki zobowiązuje się do niewydawania warunków technicznych podłączenia do sieci kanalizacyjnej zlokalizowanej na działce ew. nr 106.

2. Gmina Czosnów zastrzega, że wspólne prowadzenie zadania, o którym mowa w ust. 1 dotyczy wyłącznie odprowadzania ścieków z budynku Szkoły Podstawowej. Nie dopuszcza się realizacji zadania w stosunku do innych podmiotów, poprzez przyłączenie się ich do sieci kanalizacyjnej, o której mowa w ust. 1.

3. Odbiór ścieków odbywać się będzie na podstawie umowy na odprowadzanie ścieków zawartej pomiędzy Gminą Łomianki – Szkołą Podstawową, a Gminą Czosnów – Komunalnym Zakładem Budżetowym w Czosnowie.

§ 3. 1. Rozwiązanie niniejszego porozumienia może nastąpić w wyniku wypowiedzenia przez jedną ze stron. Okres wypowiedzenia ustala się na 6 miesięcy od daty złożenia wypowiedzenia drugiej stronie.

2. Za zgodą stron niniejsze porozumienie może zostać rozwiązane w każdym czasie.

3. Wszelkie zmiany i uzupełnienia porozumienia wymagają formy pisemnej pod rygorem nieważności.

4. Wszelkie spory pomiędzy stronami porozumienia mogące powstać w związku z wykonywaniem porozumienia będą rozstrzygane przez sąd powszechny właściwy dla Gminy Czosnów.

5. Porozumienie zostało zawarte na czas nieokreślony i wchodzi w życie z dniem zawarcia.

6. Porozumienie podlega ogłoszeniu w Dzienniku Urzędowym Województwa Mazowieckiego.

7. Porozumienie zostało sporządzone w dwóch jednobrzmiących egzemplarzach, po jednym dla każdej ze Stron.

Wójt Gminy Czosnów

Burmistrz Łomianek

Antoni Krężlewicz

Małgorzata Żebrowska - Piotrak




Czosnów - System Informacji Przestrzennej

skala 1 : 1000

Załącznik graficzny

Gmina Czosnów
Izabelin Dziekanówek

Gmina Łomianki
Sadowa

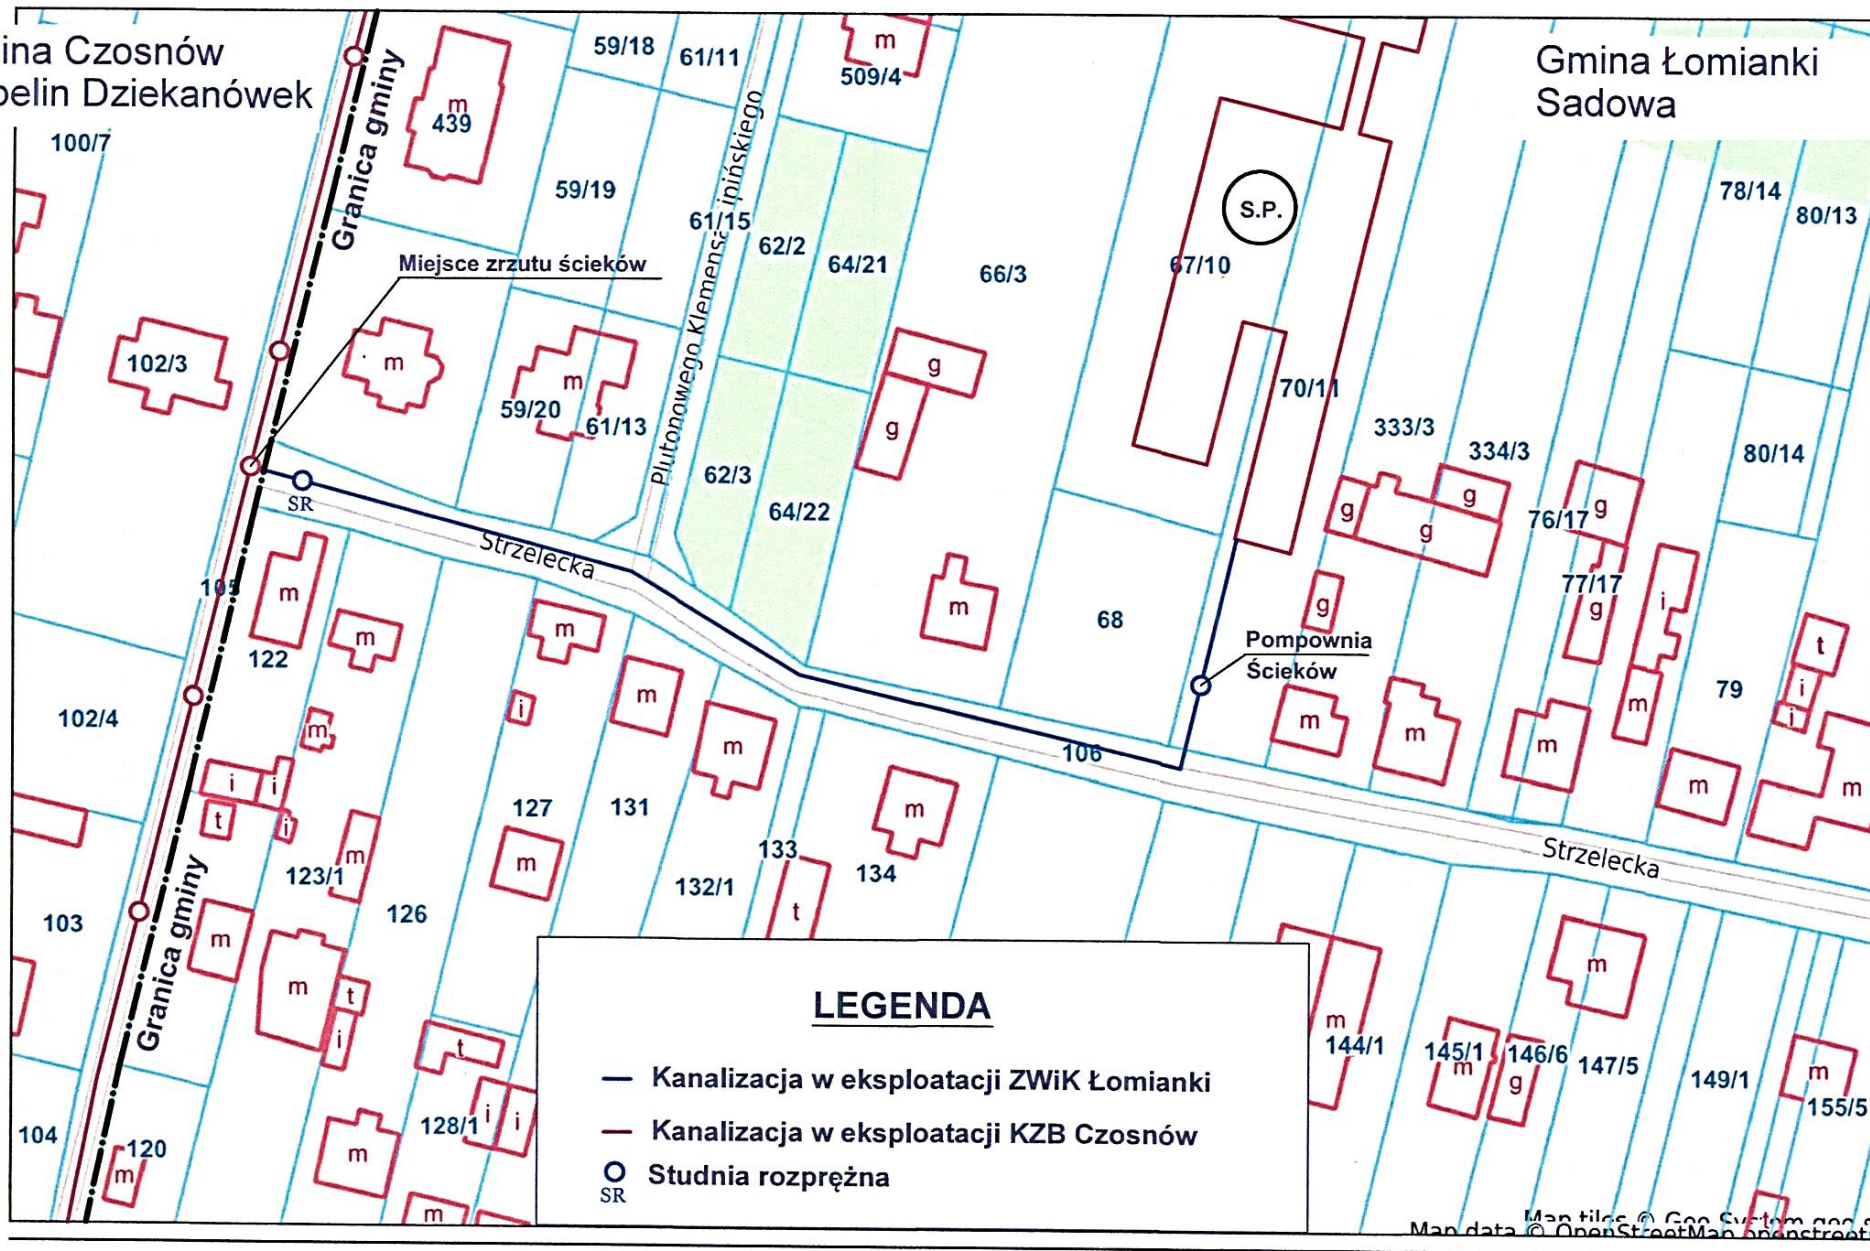

LEGENDA

- Kanalizacja w eksploatacji ZWiK Łomianki
- - - Kanalizacja w eksploatacji KZB Czosnów
- Studnia rozprężna