



# DZIENNIK URZĘDOWY

## WOJEWÓDZTWA MAZOWIECKIEGO

---

Warszawa, dnia 30 czerwca 2023 r.

Poz. 7751

### UCHWAŁA NR LX/309/2023 RADY POWIATU KOZIENICKIEGO

z dnia 19 czerwca 2023 r.

#### **w sprawie ustanowienia strefy ochronnej urządzeń pomiarowych ogródka meteorologicznego stacji synoptycznej w Kozienicach / Nowinach ul. Zwoleńska 5**

Na podstawie art. 4 ust. 3 ustawy z 05.06.1998 r. o samorządzie powiatowym (Dz. U. z 2022 r. poz. 1526; zm.: Dz. U. z 2023 r. poz. 572.) oraz art. 382 ust. 4 i 5 zgodnie z art. 7 i 8 ustawy z 20.07.2017 r. Prawo wodne (Dz. U. z 2022 r. poz. 2625; zm.: Dz. U. z 2022 r. poz. 1549, poz. 2185 i poz. 2687 oraz z 2023 r. poz. 295 i poz. 412, M. P. z 2022 r. poz. 819, poz. 823, poz. 834 i poz. 909.), **uchwala się, co następuje:**

**§ 1.** Ustanawia się strefę ochronną wokół ogródka meteorologicznego stacji synoptycznej I rzędu Sieci stacji pomiarowych Państwowej Służby Hydrologiczno-Meteorologicznej w Kozienicach zlokalizowanej w Nowinach przy ul. Zwoleńskiej, działka nr 948/2, 950/1, 952/1, 954/1, 956/1, 958/1, 959/1, 961/1, 963/3, 963/5, 965/1, 967/1 obręb Nowiny, zwaną dalej "strefą ochronną".

**§ 2. 1.** Strefę ochronną ogródka pomiarowego stanowi obszar terenu oznaczony 37R w Miejscowym Planie Zagospodarowania Przestrzennego dla m. Nowiny:

2. Ustanowioną strefę ochronną stanowi:

- 1) Strefa I, obejmująca obszar w odległości do 30 m od klatki meteorologicznej.
- 2) Strefa II, obejmująca obszar w odległości od 30 m do 100 m od klatki meteorologicznej;

3. Wykaz działek ewidencyjnych, które znajdują się na terenie ustanowionej strefy ochronnej, określa załącznik graficzny nr 1 do uchwały.

**§ 3.** Na obszarze ustanowionej strefy ochronnej urządzeń pomiarowych wprowadza się, następujące zakazy, nakazy oraz ograniczenia w zakresie przeznaczenia terenu, użytkowania gruntów lub korzystania z wód dla właścicieli nieruchomości położonych w ww. strefie:

1. W strefie I:

- a) zakazuje się wznoszenia wszelkich obiektów budowlanych,
- b) zakazuje się sadzenia drzew i krzewów,
- c) zakazuje się sztucznego zraszania upraw,

2. W strefie II:

- a) zakazuje się wznoszenia zwartej zabudowy piętrowej - dozwolone są pojedyncze budynki parterowe pod warunkiem, że odległość przeszkody od klatki meteorologicznej jest większa niż dziesięciokrotna wysokość tej przeszkody,

- b) zakazuje się sadzenia drzew i krzewów w zwartych zespołach - dozwolona jest pojedyncza niska roślinność pod warunkiem, że odległość przeszkody od klatki meteorologicznej jest większa niż dziesięciokrotna wysokość tej przeszkody,
- c) zakazuje się wznoszenia ekranów akustycznych,
- d) zakazuje się budowy dużych powierzchni betonowych, np. parkingów, o łącznym udziale w tej strefie powyżej 10% powierzchni,
- e) zakazuje się budowy zbiorników wodnych,
- f) nakazuje się usunięcie wszystkich drzew lub krzewów, których odległość od ogródka meteorologicznego jest mniejsza niż dziesięciokrotna wysokość drzewa lub krzewu.


§ 4. Wykonanie uchwały powierza się Zarządowi Powiatu Kozińskiego.

§ 5. Uchwała wchodzi w życie po upływie 14 dni od dnia ogłoszenia w Dzienniku Urzędowym Województwa Mazowieckiego.

Wiceprzewodniczący Rady Powiatu

**Mirosław Górka**

# Szkic sytuacyjny stref ochronnych dla urządzeń pomiarowych SHM Kozienice

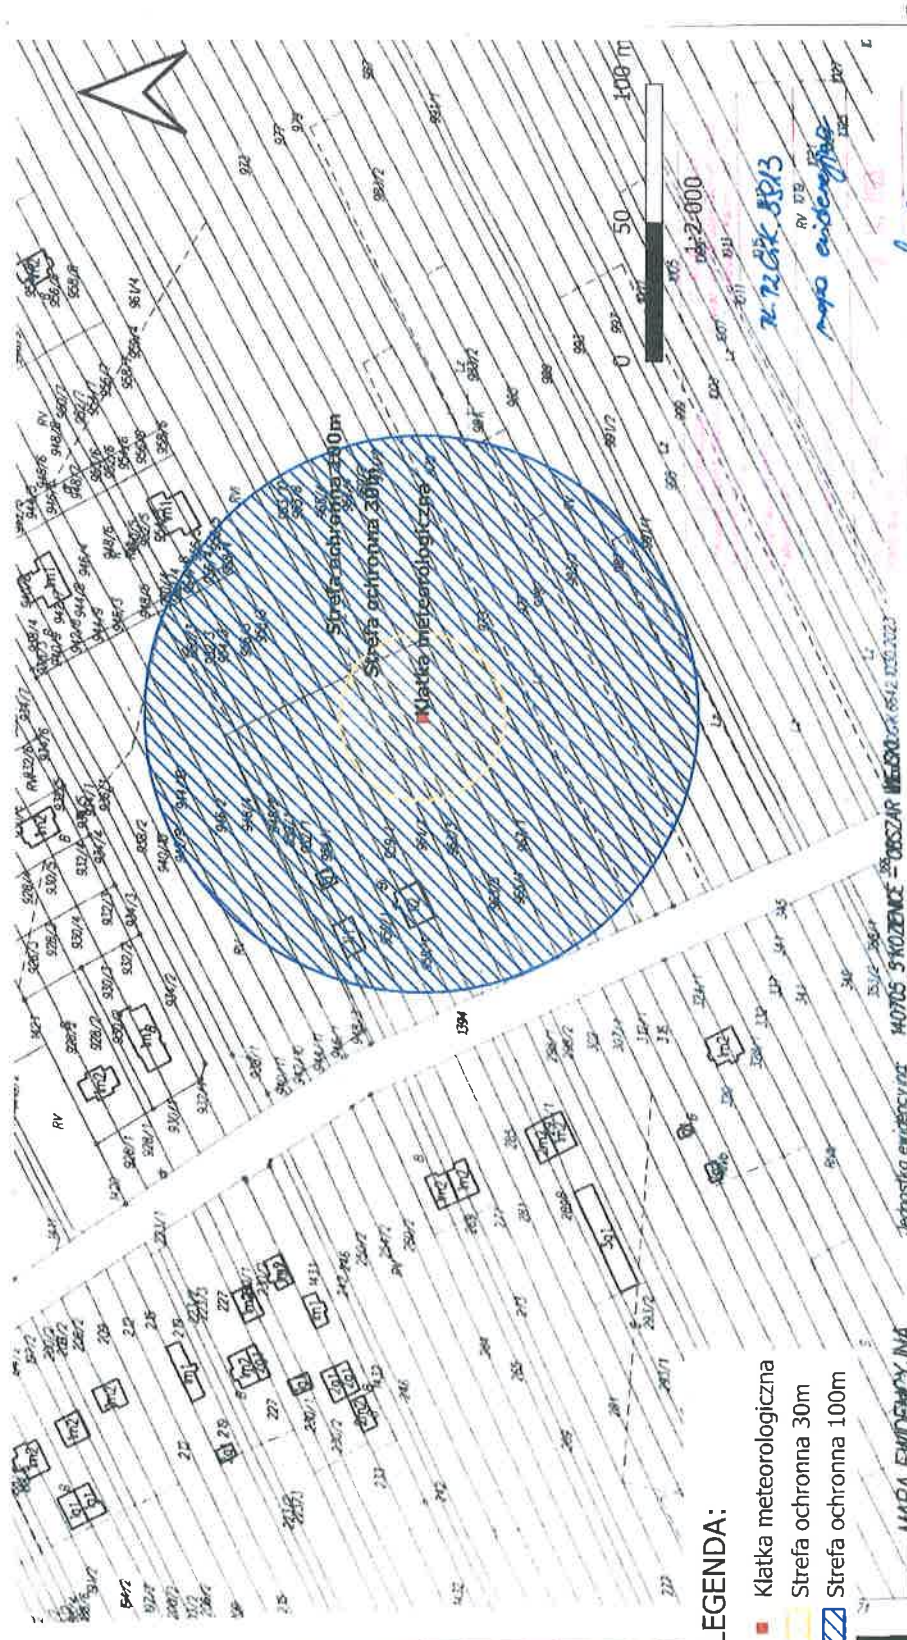

### LEGENDA:

- Klatka meteorologiczna
- Strefa ochronna 30m
- Strefa ochronna 100m

57145, MAPA EWIDENCYJNA  
 Skala 1:2000  
 Wykres oparty jest wyłącznie na mapie numerycznej utworzonej w wyniku kameralnej ujętozacji i nie zawiera istotnych obiektów znajdujących się w terenie.  
 Dane ewidencyjne przedstawione na mapie nie spełniają wymagań określonych w rozporządzeniu w sprawie ewidencji gruntów i budynków.  
 oraz obowiązujących standardów technicznych (por. 36 Rozp. MRiR w sprawie ewidencji gruntów i budynków. Dz.U. z 2015r. poz. 363)

Jechnostka ewidencyjna: 140705 9 KOZIENICE - OBRZĄD WIEŚNICKI 6542 020 0027  
 Obręb: 23 NOWINY

RY 178  
 mapa ewidencyjna  
 23.02.2013

Sporządził: Krzysztof Wronka  
 Na podstawie mapy  
 ewidencyjnej z DN101K