



# DZIENNIK URZĘDOWY

## WOJEWÓDZTWA MAZOWIECKIEGO

Warszawa, dnia 6 grudnia 2023 r.

Poz. 13374

### UCHWAŁA NR LIX/357/2023 RADY MIASTA ŁASKARZEW

z dnia 14 listopada 2023 r.

#### w sprawie zaliczenia dróg na terenie Miasta Łaskarzew do kategorii dróg gminnych

Na podstawie art. 18 ust. 1 pkt 15, art. 40 ust. 1 ustawy z dnia 8 marca 1990 r. o samorządzie gminnym (Dz. U. z 2023 r. poz. 40 z późn. zm.), art. 7 ust. 2 ustawy z dnia 21 marca 1985 r. o drogach publicznych (Dz. U. z 2023 r. poz. 645 z późn. zm.) po zasięgnięciu opinii Zarządu Powiatu w Garwolinie, Rada Miasta uchwała, co następuje:

§ 1. Zalicza się do kategorii dróg gminnych drogi położone w miejscowości Miasto Łaskarzew (obręb 0001)

<b>l. p.</b>	<b>ulica</b>	<b>obręb</b>	<b>działka ewidencyjna</b>	<b>długość [m]</b>
1.	Przychód	Miasto Łaskarzew	3664/4, 3665	713
2.	Kard. St. Wyszyńskiego	Miasto Łaskarzew	4483/9	470

§ 2. Położenie i przebieg dróg określają załączniki Nr 1, 2, 3 do uchwały.

§ 3. Wykonanie uchwały powierza się Burmistrzowi Miasta Łaskarzew.

§ 4. Uchwała wchodzi w życie po upływie 14 dni od daty ogłoszenia w Dzienniku Urzędowym Województwa Mazowieckiego.

Przewodniczący Rady Miasta

**Leszek Bożek**








Załącznik nr 3  
do Uchwały Rady Miasta Łaskarzew  
Nr LIX/357/2023 z dnia 14 listopada 2023r

Mapa w skali 1:1000

Jednostka ewidencyjna: ŁASKARZEW miasto  
Obręb: M.ŁASKARZEW  
ul. Przychód

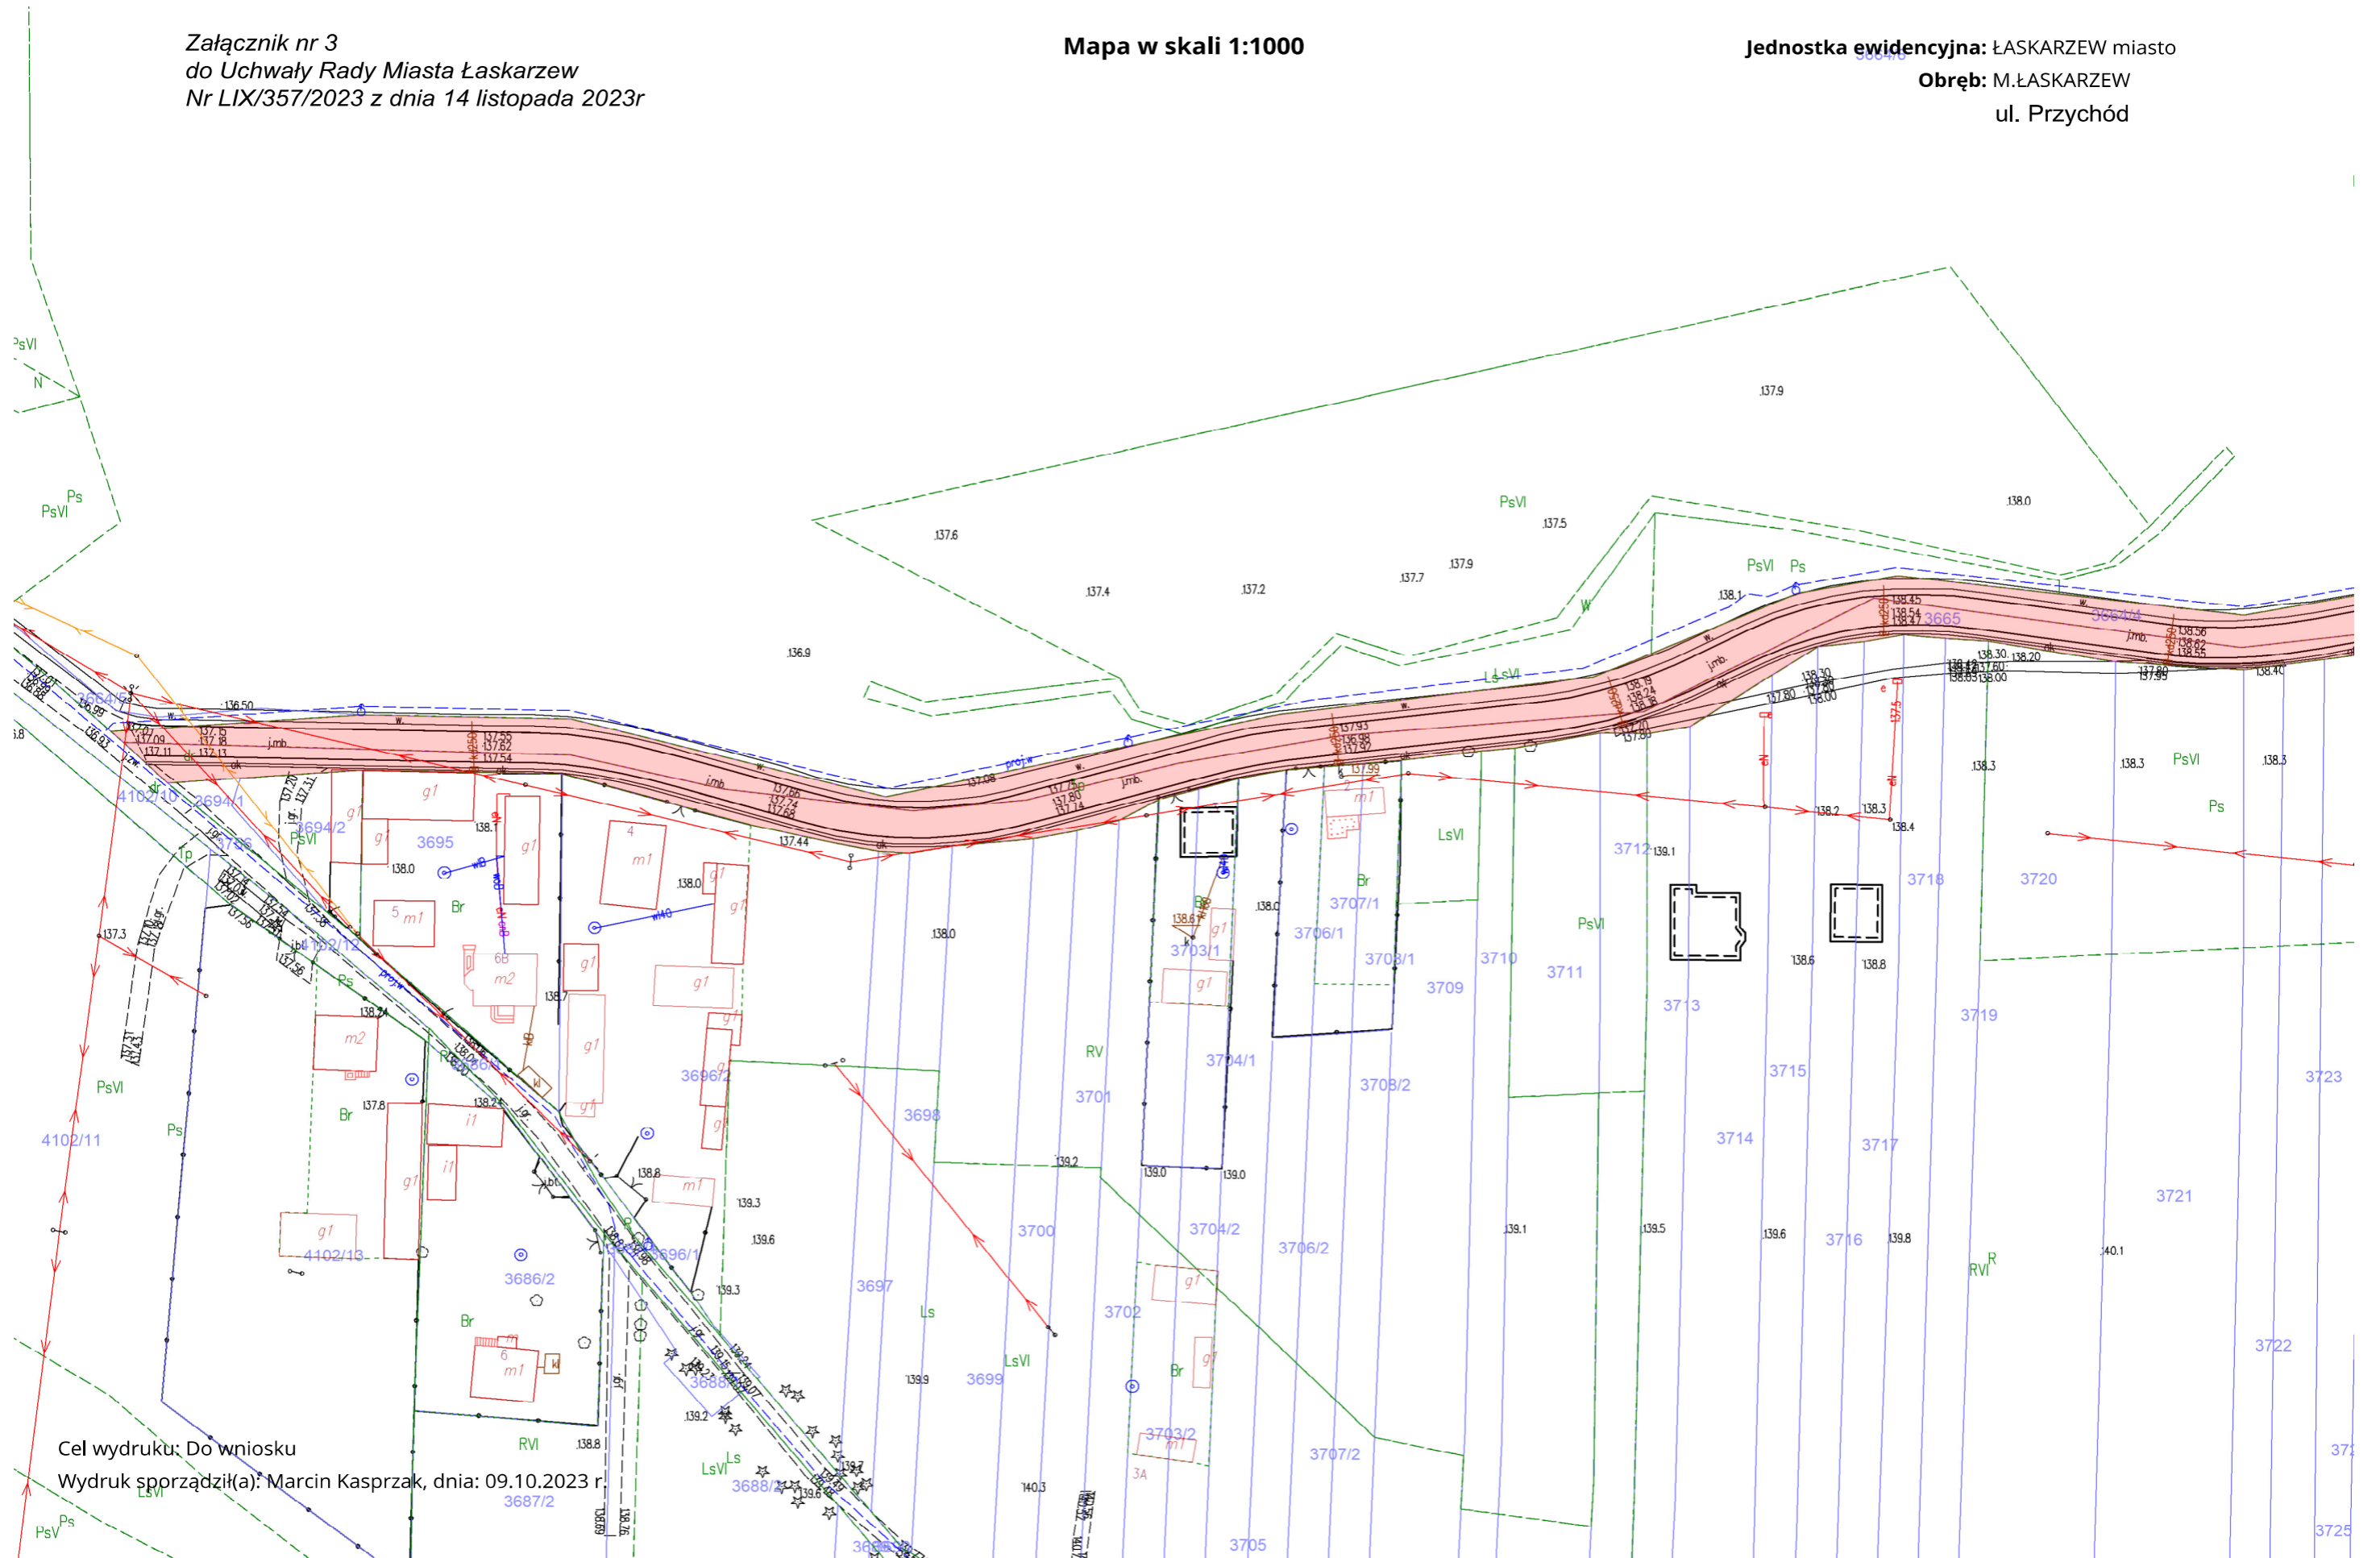

Cel wydruku: Do wniosku  
Wydruk sporządził(a): Marcin Kasprzak, dnia: 09.10.2023 r