



DZIENNIK URZĘDOWY

WOJEWÓDZTWA MAZOWIECKIEGO

Warszawa, dnia 06 grudnia 2023 r.

Poz. 13585

UCHWAŁA NR 140.LXXII.2023 RADY GMINY WIĄZOWNA

z dnia 28 listopada 2023 r.

w sprawie zaliczenia do kategorii dróg gminnych

Na podstawie art. 18 ust. 2 pkt 15 oraz art. 41 ust. 1 i art. 42 ustawy z dnia 8 marca 1990 r. o samorządzie gminnym (tekst jedn. Dz.U. z 2023 r., poz. 40 z późn. zm.) oraz art. 7 ust. 2 ustawy z dnia 21 marca 1985 roku o drogach publicznych (tekst jedn. Dz.U. z 2023 r., poz. 645 z późn. zm.), po zasięgnięciu opinii Zarządu Powiatu Otwockiego, Rada Gminy Wiązowna uchwala, co następuje:

§ 1. Zalicza się do kategorii dróg gminnych ul. Zjazdową w miejscowości Duchnów w gm. Wiązowna, powiat otwocki.

§ 2. Szczegółowe położenie i przebieg drogi, wymienionej w § 1, określa załącznik graficzny stanowiący integralną część niniejszej uchwały.

§ 3. Wykonanie uchwały powierza się Wójtowi Gminy Wiązowna.

§ 4. Uchwała wchodzi w życie po upływie 14 dni od daty jej ogłoszenia w Dzienniku Urzędowym Województwa Mazowieckiego.


Przewodniczący Rady

Andrzej Cholewa

Załącznik do uchwały Nr 140.LXXII.2023

Rady Gminy Wiązowna

z dnia 28 listopada 2023 r.

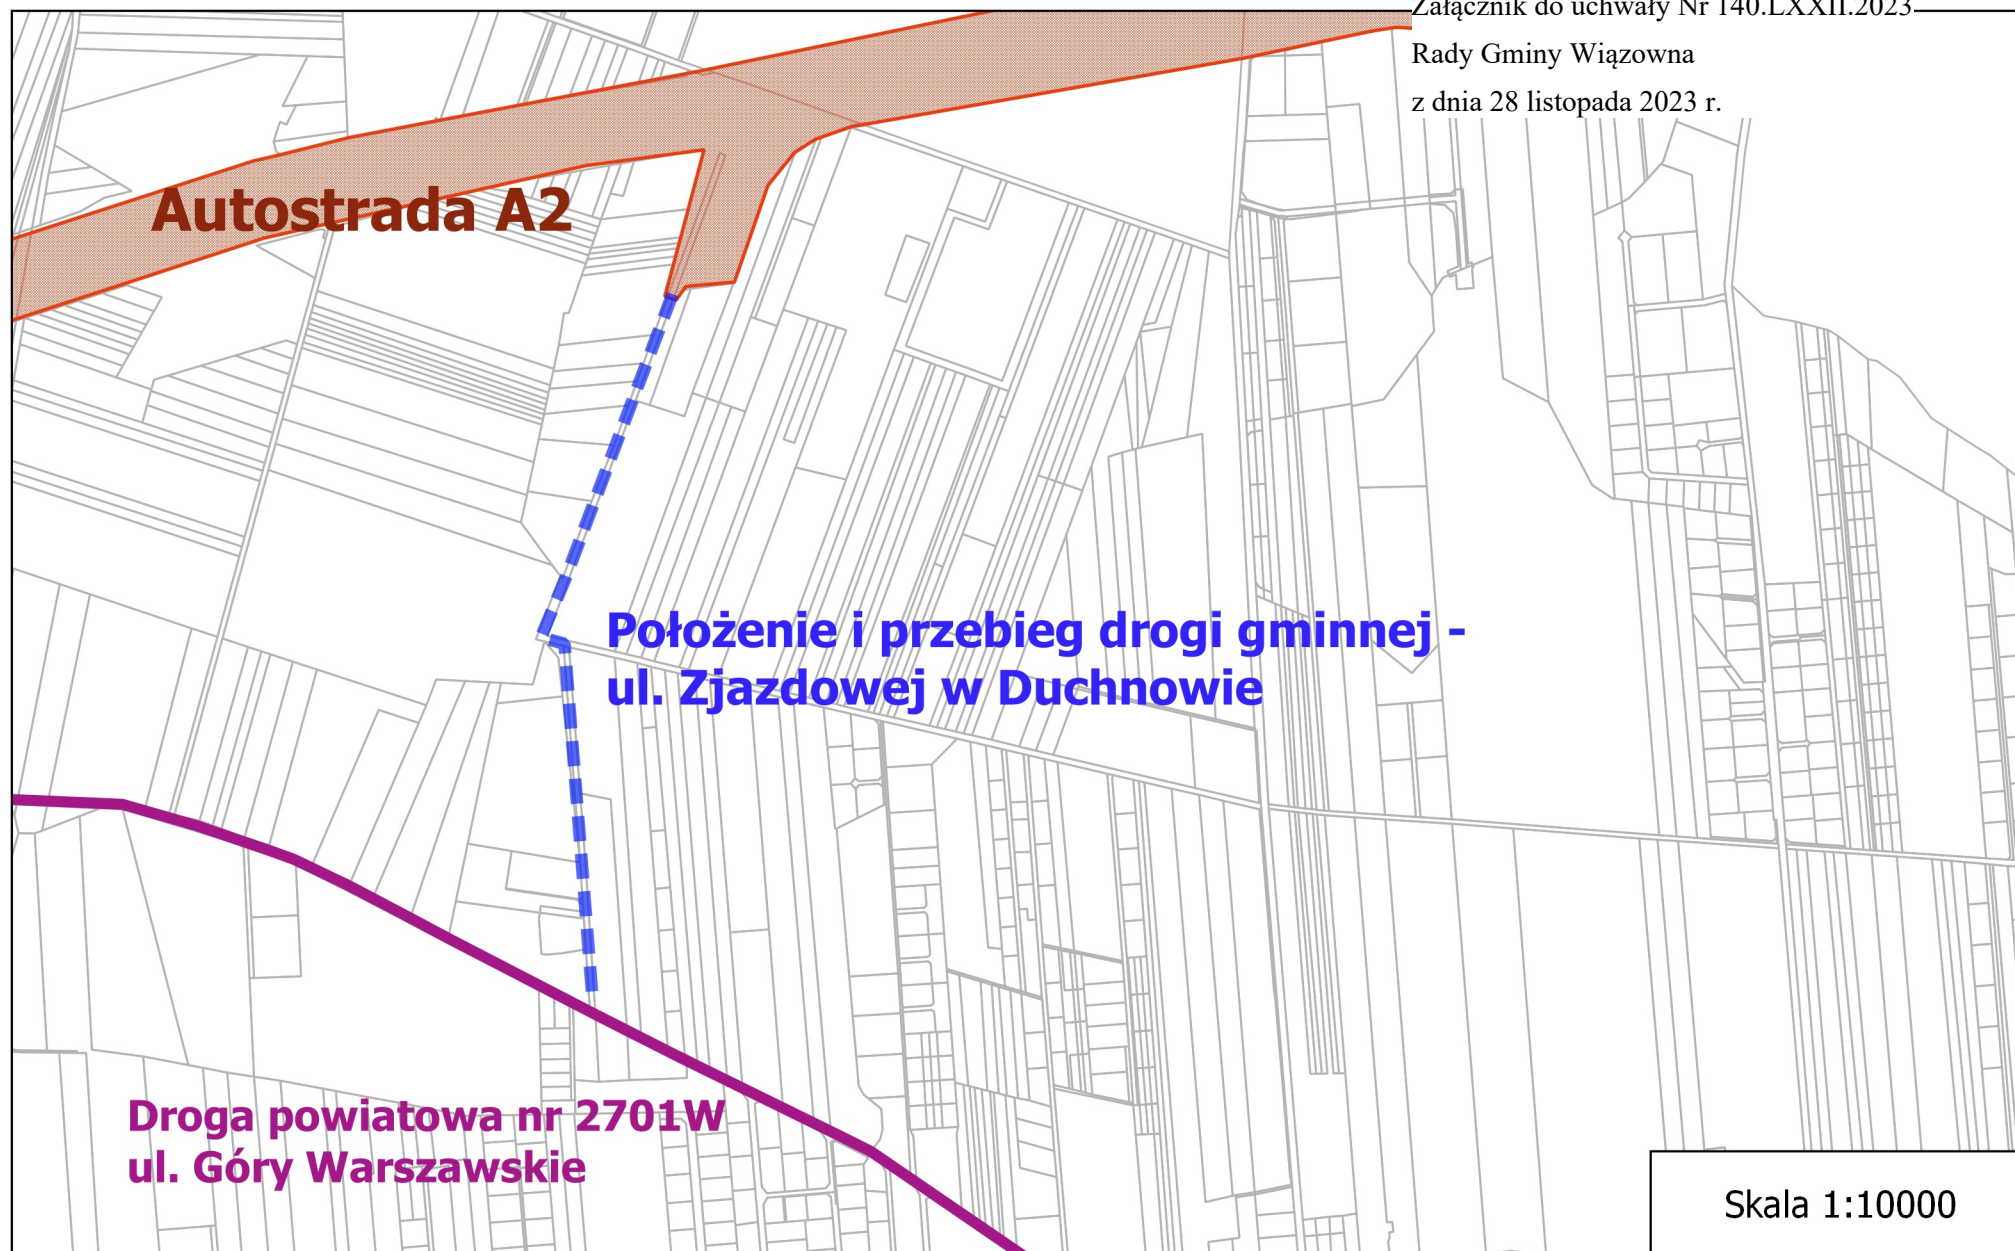

Skala 1:10000