



# DZIENNIK URZĘDOWY

## WOJEWÓDZTWA MAZOWIECKIEGO

---

Warszawa, dnia 05 stycznia 2023 r.

Poz. 176

### UCHWAŁA NR 588/VIII/49/2022 RADY MIEJSKIEJ KONSTANCIN-JEZIORNA

z dnia 23 listopada 2022 r.

#### **w sprawie zaliczenia dróg do kategorii dróg gminnych oraz ustalenia ich przebiegu**

Na podstawie art. 18 ust. 2 pkt 15 ustawy z 8 marca 1990 roku o samorządzie gminnym (tekst jedn.: Dz. U. z 2022 r. poz. 559 z późn. zm.) oraz art. 7 ust. 1, 2, 3 ustawy z 21 marca 1985 roku o drogach publicznych (tekst jedn.: Dz. U. z 2022 r. poz. 1693 z późn. zm.) po zasięgnięciu opinii Zarządu Powiatu Piaseczyńskiego), Rada Miejska Konstancin-Jeziorna uchwala, co następuje:

**§ 1.** Zalicza się do kategorii dróg gminnych drogi położone na terenie gminy Konstancin-Jeziorna:

- 1) drogę zlokalizowaną na działkach nr ew.: 98/6 i 108/14, z obrębu 03-12 – mapa stanowi załącznik nr 1 do uchwały;
- 2) drogę zlokalizowaną na działkach nr ew.: 51/1, 51/2, 144 z obrębu 01-14, stanowiącą ul. Hlebowicza – mapa stanowi załącznik nr 2 do uchwały;
- 3) drogę zlokalizowaną na działkach nr ew.: dz. 47/2, 48/2, 54/1, 55/1, 56/5, 56/7 z obr. 03-06 - mapa stanowi załącznik nr 3 do uchwały.

**§ 2.** Ustala się przebieg dróg gminnych o których mowa w § 1, zgodnie z mapami, stanowiącymi załączniki do uchwały.


**§ 3.** Wykonanie uchwały powierza Burmistrzowi Gminy Konstancin-Jeziorna.

**§ 4.** Uchwała wchodzi w życie po upływie 14 dni od dnia ogłoszenia w Dzienniku Urzędowym Województwa Mazowieckiego.


Wiceprzewodniczący Rady Miejskiej

**Andrzej Cieślowski**

Załącznik Nr 1 do uchwały Nr 588/VIII/49/2022  
Rady Miejskiej Konstancin-Jeziorna  
z dnia 23 listopada 2022 r.

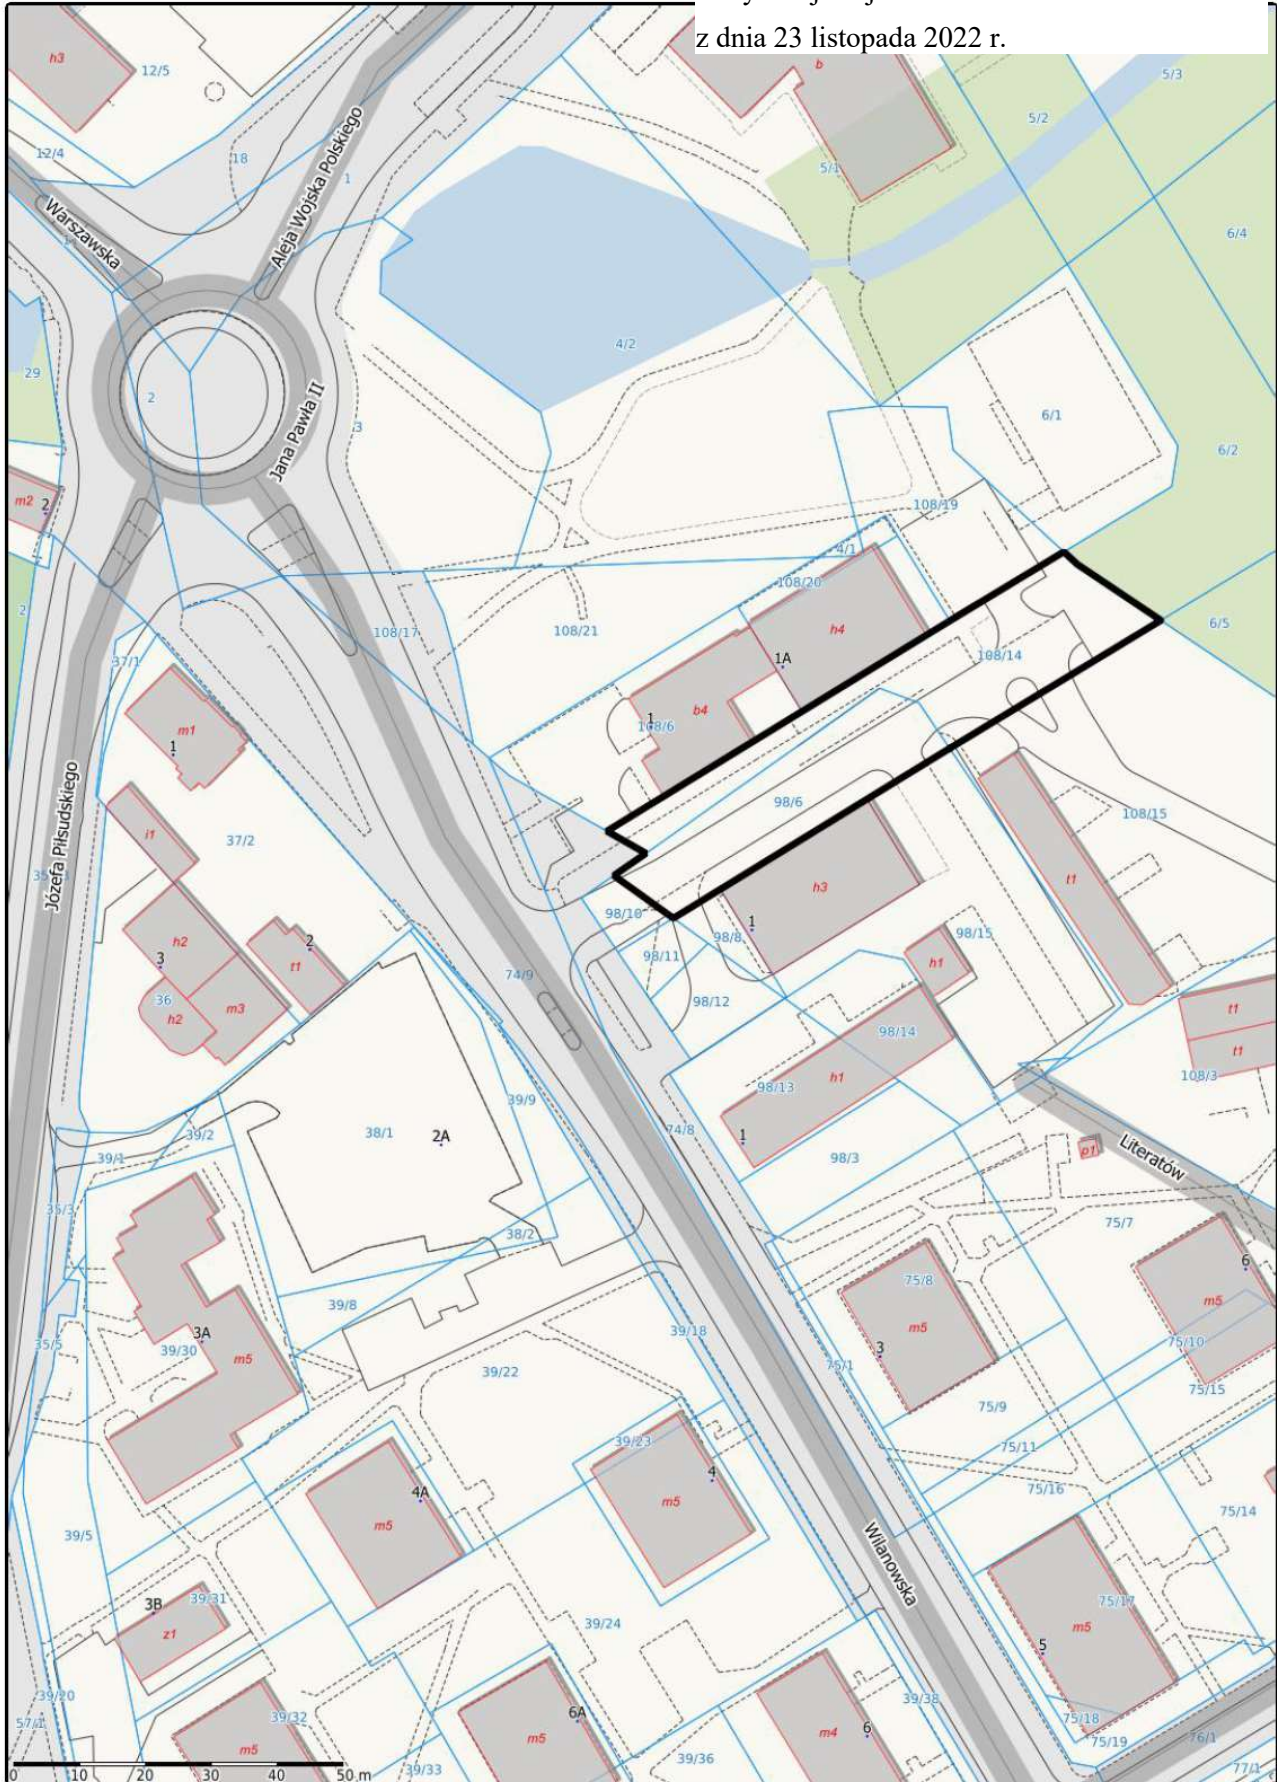

Załącznik Nr 2 do uchwały Nr 588/VIII/49/2022  
Rady Miejskiej Konstancin-Jeziorna  
z dnia 23 listopada 2022 r.

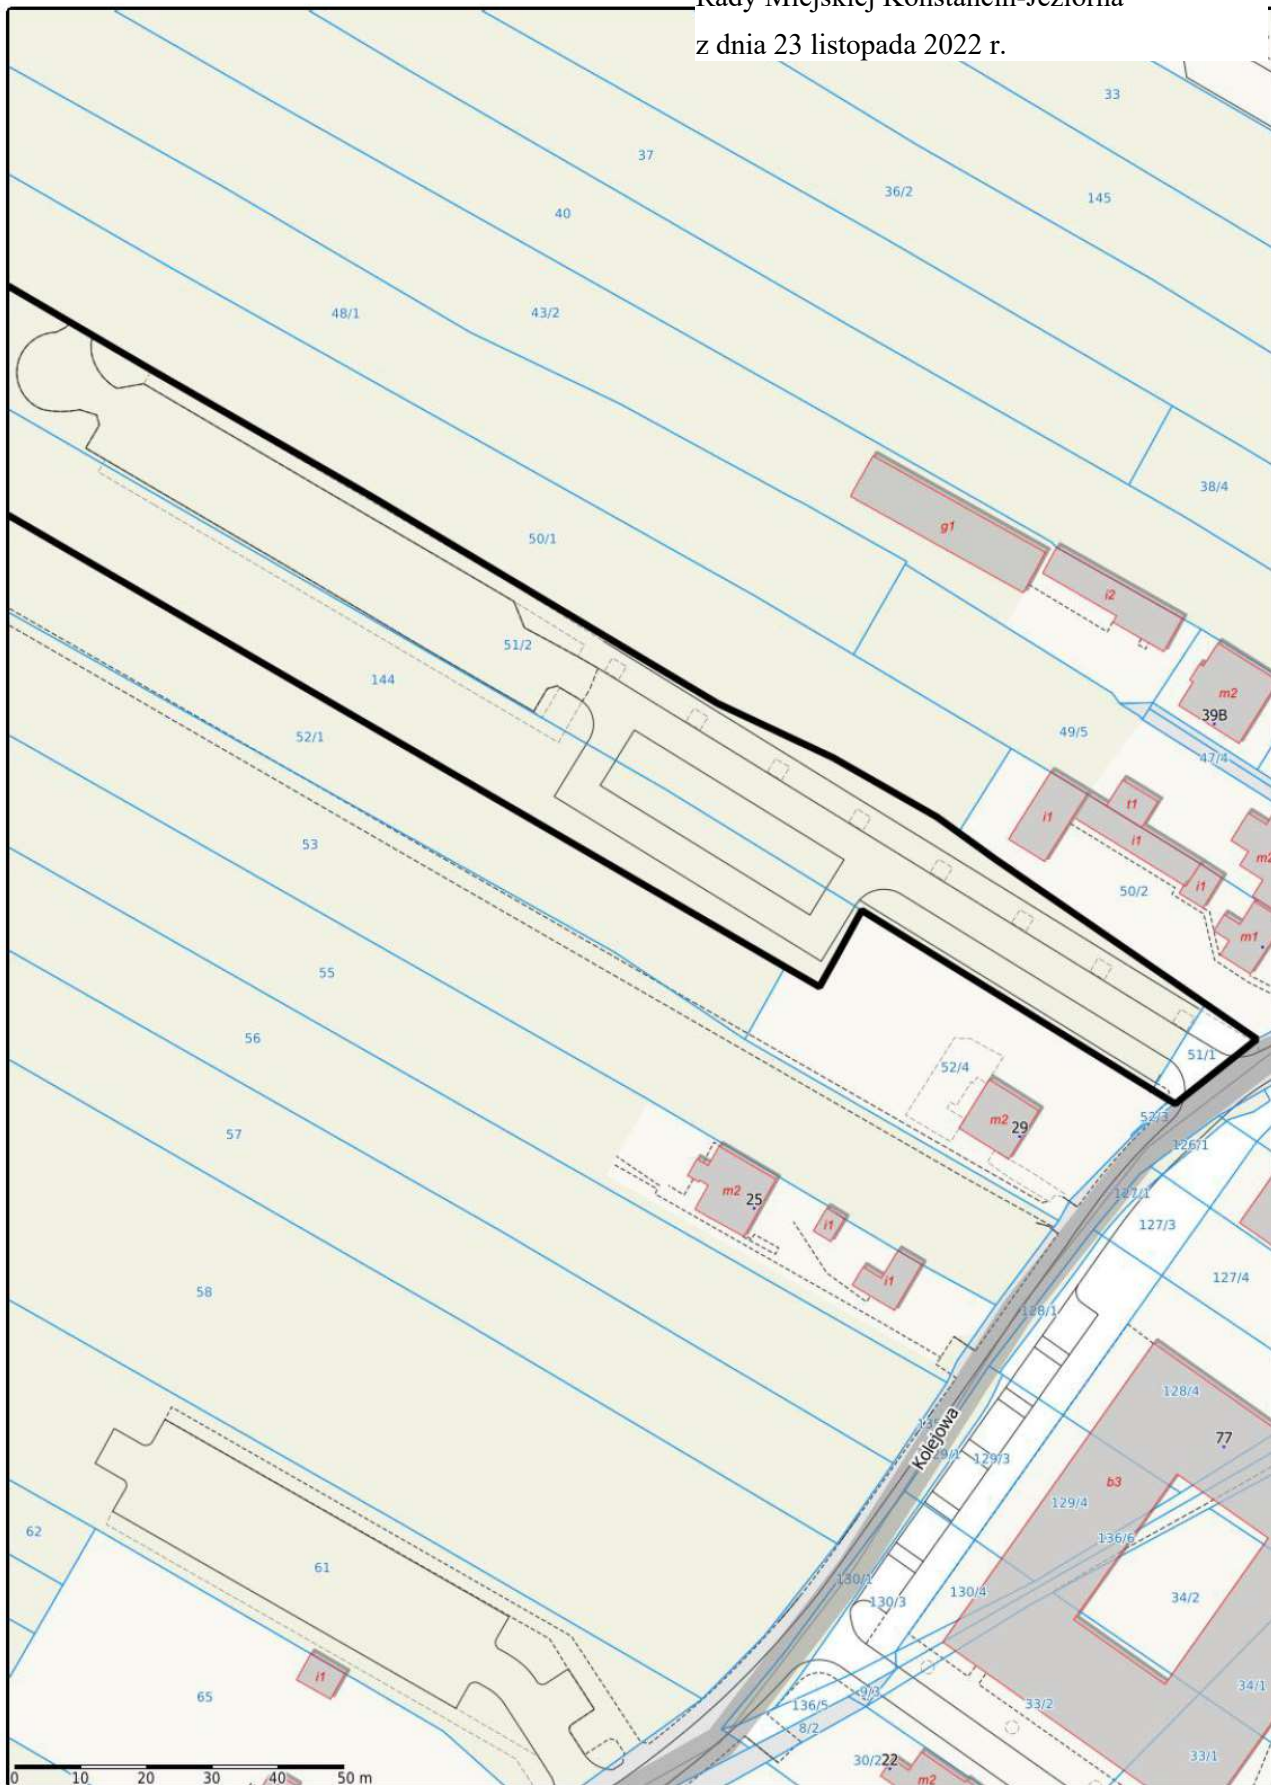

Załącznik Nr 3 do uchwały Nr 588/VIII/49/2022

Rady Miejskiej Konstancin-Jeziorna

z dnia 23 listopada 2022 r.

