



DZIENNIK URZĘDOWY

WOJEWÓDZTWA MAZOWIECKIEGO

Warszawa, dnia 28 marca 2023 r.

Poz. 3854

UCHWAŁA NR 33.LXIII.2023 RADY GMINY WIĄZOWNA

z dnia 17 marca 2023 r.

w sprawie ustanowienia pomnika - miejsca pamięci

Na podstawie art. 18 ust. 2 pkt 13 ustawy z dnia 8 marca 1990 r. o samorządzie gminnym (t.j. Dz. U. z 2023 r. poz. 40) uchwała się, co następuje:

§ 1. Na części działki ewidencyjnej nr 214, obręb 0021 Wiązowna Gminna, przy ulicy Lubelskiej, 05-462, Wiązowna, ustanawia się miejsce pamięci, które stanowi pomnik Hanny Chrzanowskiej wraz z otoczeniem.


§ 2. Zasięg obszaru miejsca pamięci określa załącznik niniejszej uchwały.

§ 3. Wykonanie uchwały powierza się Wójtowi Gminy Wiązowna.

§ 4. Uchwała wchodzi w życie po upływie 14 dni od dnia ogłoszenia w Dzienniku Urzędowym Województwa Mazowieckiego.

Przewodniczący Rady

Andrzej Cholewa

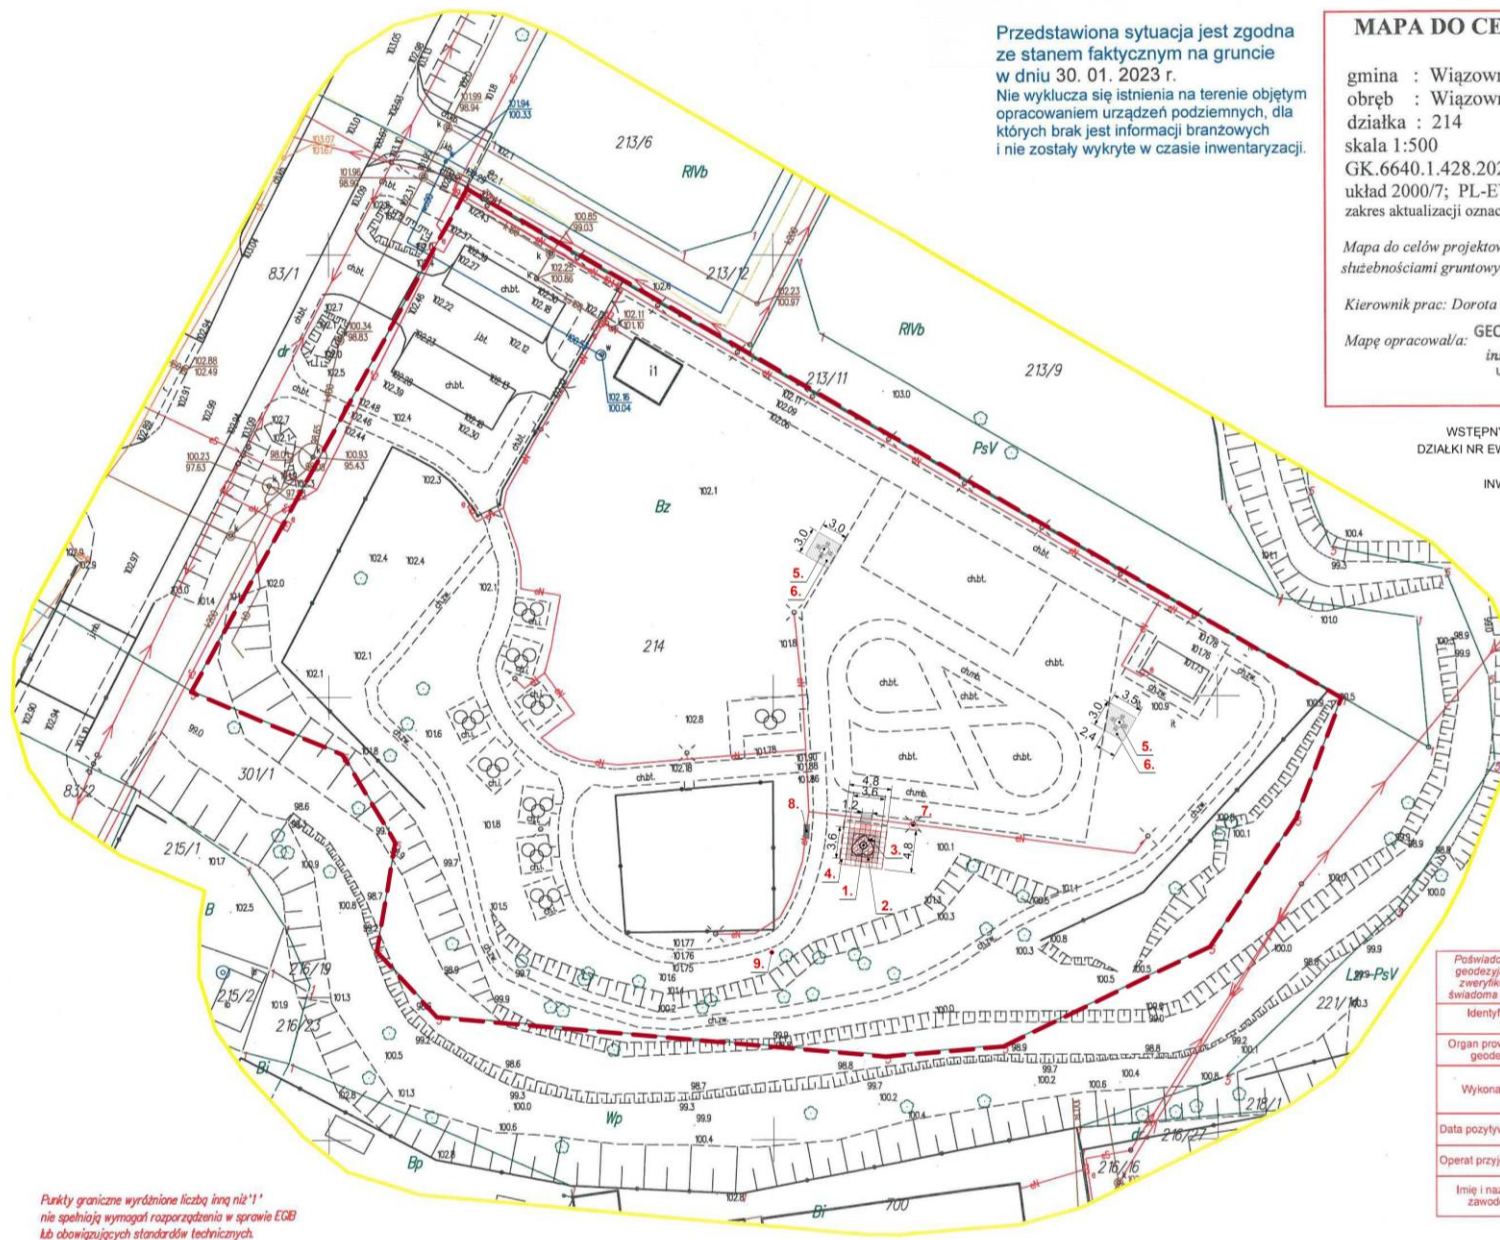

Przedstawiona sytuacja jest zgodna ze stanem faktycznym na gruncie w dniu 30. 01. 2023 r.
 Nie wyklucza się istnienia na terenie objętym opracowaniem urządzeń podziemnych, dla których brak jest informacji branżowych i nie zostały wykryte w czasie inwentaryzacji.

MAPA DO CELÓW PROJEKTOWYCH

gmina : Wiązowna
 obręb : Wiązowna Gminna 141708_2.0021
 działka : 214
 skala 1:500
 GK.6640.1.428.2023
 układ 2000/7; PL-EVRF2007-NH
 zakres aktualizacji oznaczono kolorem: żółtym

Mapa do celów projektowych wykonana bez ustalenia obciążeń słabościami gruntowymi

Kierownik prac: Dorota Mandziak upr. 13467
 Mapę opracował/a: **GEODETA UPRAWNIONY** w dniu: 02 LUT. 2023
 inż. Dorota Mandziak upr. 13467 zakres 1,2

WSTĘPNY PROJEKT ZAGOSPODAROWANIA
 DZIAŁKI NR EW. 214 W OBRĘBIE WIĄZOWNA GMINNA,
 GM. WIĄZOWNA
 INWESTOR: GMINA WIĄZOWNA
 SKALA 1:500

LEGENDA

- TEREN INWESTYCJI - DZIAŁKA NR 214
- 1. PROJEKTOWANY POMNIK - RZEZBA BŁOGOSŁAWIONEJ HANNY CHRZANOWSKIEJ WYKONANA NA PODSTAWIE WYKRESU SERCA Z ŻYWIJCY MONTOWANA DO PROJEKTOWANEGO FUNDAMENTU BETONOWEGO O WYMIARACH 200x200cm
- 2. PROJEKTOWANA NAWIERZCHNIA Z KOSTKI GRANITOWEJ
- 3. PROJEKTOWANA TABLICA INFORMACYJNA
- 4. ISTNIEJĄCE PŁYTY CHODNIKOWE 60x60cm - Z WYKORZYSTANIEM ISTNIEJĄCYCH PŁYT PRZEZNACZONYCH DO ROZBIÓRKI
- 5. PROJEKTOWANY STOLIK SZACHOWY
- 6. PROJEKTOWANE UTWARDZENIE TERENU KOSTKĄ BRUKOWĄ
- 7. PROJEKTOWANA KAMERA MONITORINGU ORAZ REFLEKTOR OŚWIETLAJĄCY RZEZBĘ DO ZAMONTOWANIA NA SŁUPIE ISTNIEJĄCEJ LATARNI
- 8. PROJEKTOWANA ŁAWKA
- 9. PROJEKTOWANY KOSZ NA ŚMIECI
- ISTNIEJĄCE PŁYTY CHODNIKOWE O WYMIARACH 60x60cm PRZEZNACZONE DO ROZBIÓRKI

Poświadczam, że niniejszy dokument został opracowany w wyniku prac geodezyjnych i kartograficznych, których rezultaty zawiera pozytywnie zweryfikowany operat techniczny. Jednocześnie informuję, że jestem świadoma odpowiedzialności karniej za złożenie fałszywego oświadczenia.

Identyfikator zgłoszenia prac geodezyjnych	GK.6640.1.428.2023
Organ prowadzący państwowy zasób geodezyjny i kartograficzny	Starosta Otwocki
Wykonawca prac geodezyjnych	GEO-SAT s. c. D. Mandziak, A. Józwicki ul. Kosiłkaja 61 05-400 Otwock
Data pozytywnej weryfikacji opracowania	1 0 LUT. 2023
Operat przyjęty do zasobu pod numerem	P.1417.2023. 533
Imię i nazwisko oraz nr uprawnień zawodowych kierownika prac	Geodeta uprawniony Inż. Dorota Mandziak nr uprawnień 13467 zakres 1,2

Punkty graniczne wyróżnione liczbą inną niż '11' nie spełniają wymagań rozporządzenia w sprawie EGIB lub obowiązujących standardów technicznych.