



DZIENNIK URZĘDOWY

WOJEWÓDZTWA MAZOWIECKIEGO

Warszawa, dnia 11 kwietnia 2024 r.

Poz. 4190

UCHWAŁA NR 488/LXVII/24 RADY MIEJSKIEJ W ŻUROMINIE

z dnia 29 marca 2024 r.

w sprawie uchwalenia miejscowego planu zagospodarowania przestrzennego terenu usługowo – produkcyjnego w mieście Żuromin

Na podstawie art. 18 ust. 2 pkt. 5 ustawy z dnia 8 marca 1990r. o samorządzie gminnym (t.j. Dz. U. z 2023 r. poz. 40 z późn.zm.), art. 20 ust.1 ustawy z dnia 27 marca 2003 r. o planowaniu i zagospodarowaniu przestrzennym (tj. Dz. U. z 2023 r. poz. 977 z późn.zm.), art. 67 ust. 3 ustawy z dnia 7 lipca 2023 r. o zmianie ustawy o planowaniu i zagospodarowaniu przestrzennym oraz niektórych innych ustaw (Dz. U. z 2023 r., poz. 1688) oraz Uchwały Nr 444/LX/23 Rady Miejskiej w Żurominie z dnia 22 września 2023 r. w sprawie przystąpienia do sporządzenia miejscowego planu zagospodarowania przestrzennego dla wybranych obszarów położonych na terenie miasta Żuromin, Rada Miejska w Żurominie stwierdzając, że niniejszy plan nie narusza ustaleń Studium Uwarunkowań i Kierunków Zagospodarowania Przestrzennego Gminy i Miasta Żuromin, uchwala, co następuje:

Rozdział 1. USTALENIA WSTĘPNE

§ 1. 1. Uchwala się miejscowy plan zagospodarowania przestrzennego terenu usługowo – produkcyjnego w mieście Żuromin, zwany w dalszej części uchwały planem. Granice obszaru objętego planem miejscowym zostały przedstawione na rysunku planu stanowiącym załącznik nr 1 do niniejszej uchwały.

2. Miejscowy plan zagospodarowania przestrzennego terenu usługowo – produkcyjnego w mieście Żuromin składa się z następujących elementów: ustaleń planu stanowiących treść niniejszej uchwały; załącznika nr 1 - rysunku planu sporządzonego na kopii mapy zasadniczej w skali 1:1000; załącznika nr 2 - rozstrzygnięcia o sposobie rozpatrzenia uwag do projektu planu; załącznika nr 3 - rozstrzygnięcia o sposobie realizacji oraz zasad finansowania inwestycji z zakresu infrastruktury technicznej należących do zadań własnych Gminy Żuromin; załącznika nr 4 - danych przestrzennych, obejmujących lokalizację przestrzenną obszaru objętego planem.

3. Przedmiotem planu są ustalenia dotyczące:

- 1) przeznaczenia terenów oraz linii rozgraniczających tereny o różnym przeznaczeniu lub różnych zasadach zagospodarowania; zasad ochrony i kształtowania ładu przestrzennego; zasad ochrony środowiska, przyrody i krajobrazu oraz zasad kształtowania krajobrazu; zasad kształtowania zabudowy oraz wskaźników zagospodarowania terenu, maksymalnej i minimalnej nadziemnej intensywności zabudowy, maksymalnej intensywności zabudowy, minimalnego udziału powierzchni biologicznie czynnej, maksymalnego udziału powierzchni zabudowy, maksymalnej wysokości zabudowy, minimalnej liczby i sposobu realizacji miejsc do parkowania, w tym miejsc przeznaczonych do parkowania pojazdów zaopatrzonych w kartę parkingową, oraz linii zabudowy i gabarytów obiektów; szczegółowych zasad i warunków scalania i podziału nieruchomości objętych planem miejscowym; granic i sposobów zagospodarowania terenów lub obiektów podlegających ochronie na podstawie odrębnych przepisów,

terenów górniczych, a także obszarów szczególnego zagrożenia powodzią, obszarów osuwania się mas ziemnych, krajobrazów priorytetowych określonych w audycie krajobrazowym oraz w planach zagospodarowania przestrzennego województwa; zasad modernizacji, rozbudowy i budowy systemów komunikacji; zasad modernizacji, rozbudowy i budowy systemów infrastruktury technicznej; stawek procentowych, na podstawie których ustala się opłatę, wynikającą ze wzrostu wartości nieruchomości w związku z uchwaleniem planu; sposobu usytuowania obiektów budowlanych w stosunku do dróg i innych terenów publicznie dostępnych oraz do granic przyległych nieruchomości, kolorystyki obiektów budowlanych oraz pokrycia dachów; minimalnej powierzchni nowo wydzielonych działek budowlanych.

4. Plan nie zawiera ustaleń z zakresu:

- 1) wymagań wynikających z potrzeb kształtowania przestrzeni publicznych – z racji braku ich występowania w granicy planu;
- 2) zasad ochrony dziedzictwa kulturowego i zabytków w tym krajobrazów kulturowych oraz dóbr kultury współczesnej – z racji braku ich występowania w granicy planu;
- 3) szczególnych warunków zagospodarowania terenów oraz ograniczenia w ich użytkowaniu, w tym zakazu zabudowy – z racji braku ich występowania w granicy planu; sposobu i terminu tymczasowego zagospodarowania, urządzania i użytkowania terenów – z racji braku konieczności ich określania w granicy planu.

§ 2. 1. Jako obowiązujące ustala się następujące oznaczenia graficzne na rysunku planu:

- 1) granica obszaru objętego planem miejscowym;
- 2) linie rozgraniczające tereny o różnym przeznaczeniu lub różnych zasadach zagospodarowania;
- 3) nieprzekraczalne linie zabudowy;
- 4) przeznaczenia terenów elementarnych i cyfrowo-literowe oznaczenia terenów elementarnych o określonym przeznaczeniu;
- 5) wymiarowanie podane w metrach.

2. Rysunek planu obowiązuje w zakresie jego ustaleń dotyczących obiektów i obszarów chronionych na podstawie przepisów odrębnych:

- 1) położenia w obszarze Głównego Zbiornika Wód Podziemnych nr 214 – Zbiornik Działdowo;
- 2) położenia w obszarze Głównego Zbiornika Wód Podziemnych nr 215 – Subniecka Warszawska.

3. Elementy rysunku planu niewymienione w ust. 1 i 2 stanowią oznaczenia informacyjne.

4. Ustalenia cyfrowo – literowe terenów elementarnych należy rozumieć:

- 1) poz. 1. oznaczenia – symbol cyfrowy: liczba porządkowa określająca dany teren elementarny;
- 2) poz. 2. oznaczenia – symbol literowy: określający przeznaczenie terenu elementarnego zgodnie z ustaleniami §4 i ustaleniami szczegółowymi planu.

Rozdział 2.

SŁOWNICZEK POJĘĆ UŻYTYCH W UCHWALE

§ 3. Ilekroć w uchwale jest mowa o:

- 1) **dachu płaskim** – należy przez to rozumieć dach o kącie nachylenia połaci dachowych do 12°;
- 2) **froncie działki** – należy przez to rozumieć część działki budowlanej, która przylega do drogi, z której odbywa się główny wjazd lub wejście na działkę;
- 3) **granicy planu** – należy przez to rozumieć określoną na załączniku graficznym do niniejszej uchwały granicę obszaru objętego planem miejscowym;
- 4) **linii rozgraniczającej** – należy przez to rozumieć linię rozgraniczającą teren o różnym przeznaczeniu lub różnych zasadach zagospodarowania określoną na rysunku planu;

- 5) **nieprzekraczalnej linii zabudowy** – należy przez to rozumieć wyznaczoną na rysunku linię określającą obszar do zabudowy, poza którym zakazuje się wznoszenia budynków, wiat oraz tymczasowych obiektów budowlanych określonych zgodnie z ustaleniami szczegółowymi planu dla terenów elementarnych;
- 6) **terenie elementarnym** – należy przez to rozumieć fragment obszaru objętego planem oznaczony odrębnym symbolem cyfrowo – literowym, wyodrębniony liniami rozgraniczającymi, charakteryzujący się określonym przeznaczeniem i jednolitymi zasadami zagospodarowania wynikającymi z ustaleń planu;
- 7) **pasie ochrony funkcyjnej** – należy przez to rozumieć obszar wokół napowietrznych linii elektroenergetycznych, w którym obowiązują ograniczenia w zabudowie i zagospodarowaniu terenów wynikające z przepisów odrębnych;
- 8) **przeznaczeniu terenu** – należy przez to rozumieć przeznaczenie, które w ramach realizacji planu stanie się dominującą formą wykorzystania terenu; w ramach przeznaczenia terenu elementarnego mieszczą się elementy zagospodarowania bezpośrednio z nim związane, warunkujące prawidłowe korzystanie z terenu elementarnego w jego liniach rozgraniczających takich jak: niezbędne do obsługi zabudowy sieci i przyłącza, dojścia i dojazdy;
- 9) **przepisach odrębnych** – należy przez to rozumieć obowiązujące przepisy aktów prawnych;
- 10) **strefie ochronnej** – należy przez to rozumieć obszar z wyłączeniem obszarów wokół linii elektroenergetycznych, w którym obowiązują ograniczenia w zabudowie i zagospodarowaniu terenów wynikające z przepisów odrębnych;
- 11) **uciążliwości** – należy przez to rozumieć zjawiska fizyczne lub stany powodujące przekroczenie zasad współżycia społecznego, a także standardów jakości środowiska, dopuszczalnych poziomów i emisji substancji oraz energii do środowiska zgodnie z przepisami odrębnymi;
- 12) **zieleni wysokiej** – należy przez to rozumieć zielen o wysokości przekraczającej 3 m.

Rozdział 3.

USTALENIA OGÓLNE

Ustalenia dotyczące przeznaczenia terenów elementarnych w granicach obszaru objętego miejscowym planem

§ 4. Ustala się przeznaczenie terenów elementarnych oznaczonych symbolami zgodnie z rysunkiem planu:

- 1) **U-P** – teren usług lub produkcji;
- 2) **KDZ** – teren drogi zbiorczej.

Ustalenia dotyczące zasad ochrony i kształtowania ładu przestrzennego

§ 5. W zakresie zasad ochrony i kształtowania ładu przestrzennego ustala się lokalizację nowej zabudowy zgodnie z nieprzekraczalnymi liniami zabudowy oznaczonymi na rysunku planu oraz zgodnie z ustaleniami szczegółowymi planu dotyczącymi terenów elementarnych i przepisami odrębnymi. Dopuszcza się lokalizację budynków w odległości 1,5 m od granicy działki lub bezpośrednio przy tej granicy z zachowaniem przepisów odrębnych z zakresu prawa budowlanego, ustaleń szczegółowych planu oraz linii zabudowy określonych na rysunku planu.

Ustalenia dotyczące zasad ochrony środowiska, przyrody i krajobrazu oraz zasady kształtowania krajobrazu

§ 6. 1. Wskazuje się, że plan w całości znajduje się w obszarze Głównego Zbiornika Wód Podziemnych nr 214-Zbiornik Działdowo oraz w obszarze Głównego Zbiornika Wód Podziemnych nr 215-Subniecka Warszawska. Ustala się ochronę zbiorników zgodnie z przepisami odrębnymi. Ustala się zasady ochrony środowiska:

- 1) zakazuje się wprowadzania nieoczyszczonych ścieków z placów utwardzonych do wód powierzchniowych i gruntu;
- 2) nakazuje się dla terenów elementarnych oznaczonych symbolem literowym **U-P** wcześniejsze podczyszczenie wód opadowych i roztopowych z terenów uszczelnionych do osiągnięcia dopuszczalnych

poziomów zanieczyszczeń określonych w przepisach odrębnych, przed wprowadzeniem ich do odbiorników;

- 3) zakazuje się wprowadzania do gleby substancji mogących negatywnie wpływać na jakość wód podziemnych;
- 4) zakazuje się zmiany kierunku i natężenia odpływu wód opadowych lub roztopowych oraz kierunku odpływu wód ze źródeł ze szkodą dla gruntów sąsiednich, zgodnie z przepisami odrębnymi;
- 5) nakazuje się by emisje generowane przez obiekty produkcyjne zawierały się w granicach do których inwestor posiada tytuł prawny stosownie do przepisów odrębnych;
- 6) zakazuje się w granicach planu lokalizacji przedsięwzięć mogących zawsze znacząco oddziaływać na środowisko w rozumieniu przepisów odrębnych z zakresu ochrony środowiska za wyjątkiem inwestycji celu publicznego z zakresu: łączności publicznej, komunikacji i infrastruktury technicznej;
- 7) dopuszcza się lokalizację przedsięwzięć mogących potencjalnie znacząco oddziaływać na środowisko w rozumieniu przepisów odrębnych z zakresu ochrony środowiska, w przypadku gdy wykonana ocena oddziaływania na środowisko wykazała brak znaczącego negatywnego oddziaływania na środowisko;
- 8) zakazuje się lokalizacji zakładów o zwiększonym lub dużym ryzyku wystąpienia poważnej awarii przemysłowej, o których mowa w przepisach odrębnych; W granicach planu nie występują tereny elementarne podlegające ochronie akustycznej, dla których istnieje konieczność ustalenia dopuszczalnych poziomów hałasu zgodnie z przepisami odrębnymi. Plan nie jest położony w granicach form ochrony przyrody, o których mowa w przepisach odrębnych. W zakresie ochrony i zasad kształtowania krajobrazu ustala się nakaz realizacji nowej zabudowy zgodnie ze wskaźnikami kształtowania zabudowy określonymi w ustaleniach szczegółowych planu.

Ustalenia dotyczące zasad kształtowania zabudowy oraz wskaźniki zagospodarowania terenu

§ 7. 1. Ustalenia dotyczące zasad kształtowania zabudowy oraz parametrów i wskaźniki zagospodarowania terenu zawarto w ustaleniach szczegółowych planu. Zachowuje się istniejącą zabudowę z możliwością prowadzenia robót budowlanych w istniejących obiektach budowlanych na zasadach określonych w przepisach szczegółowych planu oraz przepisach odrębnych. Nakazuje się dostosowanie obiektów budowlanych i zagospodarowania w granicach planu do potrzeb osób ze szczególnymi potrzebami, o których mowa w przepisach odrębnych.

Ustalenia dotyczące granic i sposobów zagospodarowania terenów lub obiektów podlegających ochronie na podstawie odrębnych przepisów, terenów górniczych, a także obszarów szczególnego zagrożenia powodzią, obszarów osuwania się mas ziemnych, krajobrazów priorytetowych określonych w audycie krajobrazowym oraz w planach zagospodarowania przestrzennego województwa

§ 8. 1. W granicach planu występują obszary podlegające ochronie na podstawie przepisów odrębnych o których mowa w §6 ust. 1. W granicach planu nie występują:

- 1) obszary szczególnego zagrożenia powodzią, obszary osuwania się mas ziemnych, tereny górnicze;
- 2) obszary krajobrazów priorytetowych ustalonych w planie zagospodarowania przestrzennego województwa mazowieckiego;
- 3) obszary krajobrazów priorytetowych ustalonych na podstawie audytu krajobrazowego w związku z brakiem opracowania audytu krajobrazowego województwa mazowieckiego.

Ustalenia dotyczące szczegółowych zasad i warunków scalania i podziału nieruchomości objętych planem miejscowym

§ 9. 1. Ustala się, że w granicach opracowania planu nie wyznacza się obszarów wymagających przeprowadzenia scaleń i podziału nieruchomości, w rozumieniu przepisów odrębnych z zakresu gospodarki nieruchomościami.

2. Ustala się w przypadku przeprowadzenia procedury scalenia i podziału nieruchomości szczegółowe zasady i warunki scalania i podziału nieruchomości dla terenu elementarnego oznaczonego symbolem literowym U-P:

- 1) minimalna powierzchnia działek – 700 m²;

- 2) minimalna szerokość frontów działek – 18 m;
- 3) kąty położenia granic działek w stosunku do pasa drogowego 90° z tolerancją $\pm 10^\circ$ oraz 180° z tolerancją $\pm 10^\circ$.

Ustalenia dotyczące zasad modernizacji, rozbudowy i budowy systemów komunikacji

§ 10. Ustala się następujące zasady w zakresie systemów komunikacji:

- 1) wewnętrzny układ komunikacyjny obszaru objętego planem tworzy teren elementarny stanowiący część drogi oznaczony symbolem literowym **KDZ**;
- 2) obsługa komunikacyjna z drogi publicznej zgodnie z przepisami odrębnymi oraz z drogi publicznej zlokalizowanej poza granicami planu od strony wschodniej;
- 3) ustala się wskaźniki i zasady wyposażenia terenów w odpowiednią liczbę miejsc do parkowania, zapewniającą zaspokojenie potrzeb w zakresie parkowania i postoju samochodów: dla terenu elementarnego oznaczonego w planie symbolem literowym **U-P** minimum 1 miejsce parkingowe na 4 osoby zatrudnione na zmianie; liczbę miejsc przeznaczonych na parkowanie pojazdów zaopatrzonych w kartę parkingową – nie mniej niż 1 stanowisko – jeżeli liczba stanowisk wynosi do 20; nie mniej niż 2 stanowiska – jeżeli liczba stanowisk wynosi powyżej 20; dopuszcza się bilansowanie miejsc parkingowych o których mowa w lit. a) i b) w ramach inwestycji.

Ustalenia dotyczące zasad modernizacji, rozbudowy i budowy systemów infrastruktury technicznej

§ 11. 1. Ustala się następujące zasady w zakresie systemów infrastruktury technicznej:

- 1) powiązanie sieci infrastruktury technicznej z układem zewnętrznym odbywa się poprzez zlokalizowane w granicach planu lub w bezpośrednim sąsiedztwie planu sieci infrastruktury technicznej, które posiadają dalszy przebieg w obrębie gminy i powiązane są z gminnym systemem uzbrojenia terenu;
- 2) nakazuje się lokalizację sieci infrastruktury technicznej, ich stref ochronnych i pasów ochrony funkcyjnej oraz stref kontrolowanych w granicach terenu elementarnego oznaczonego symbolem literowym **KDZ** oraz w granicach terenu elementarnego oznaczonego symbolem literowym **U-P** w odległości nie większej niż 3 m od linii rozgraniczającej terenu elementarnego oraz pomiędzy liniami rozgraniczającymi a nieprzekraczalnymi liniami zabudowy - na obszarach, na których nie dopuszcza się realizacji, budynków, wiat oraz tymczasowych obiektów budowlanych zgodnie z definicją nieprzekraczalnej linii zabudowy;
- 3) dopuszcza się lokalizację przyłączy do sieci infrastruktury technicznej w granicach terenów elementarnych oznaczonych symbolami literowymi **U-P, KDZ**;
- 4) dopuszcza się możliwość remontu istniejących sieci i urządzeń infrastruktury technicznej, na zasadach określonych w przepisach odrębnych oraz ustaleniach niniejszego planu;
- 5) w przypadku kolizji projektowanych obiektów budowlanych z sieciami i urządzeniami infrastruktury technicznej, należy je przebudować i dostosować do projektowanego zagospodarowania terenu, zgodnie z obowiązującymi przepisami odrębnymi;
- 6) w granicach opracowania planu sieci infrastruktury technicznej należy wykonać jako podziemne lub napowietrzne.

2. Ustala się zasady z zakresu zaopatrzenia w wodę:

- 1) ustala się, iż zaopatrzenie w wodę zabudowy należy realizować z sieci wodociągowej;
- 2) ustala się zaopatrzenie w wodę dla potrzeb przeciwpożarowych z sieci wodociągowej lub poprzez indywidualny system zaopatrzenia w wodę, na zasadach określonych w przepisach odrębnych;
- 3) ustala się, iż sieć wodociągowa musi posiadać parametry techniczne gwarantujące bezproblemowe zaopatrzenie w wodę istniejącej i projektowanej zabudowy oraz w razie potrzeb dla ochrony przeciwpożarowej; ustala się minimalną średnicę sieci wodociągowej 32 mm; nakazuje się wyposażenie projektowanej sieci wodociągowej w hydranty przeciwpożarowe według zasad określonych w przepisach odrębnych;

3. Ustala się zasady z zakresu odprowadzania i oczyszczania ścieków sanitarnych, odprowadzania wód opadowych i roztopowych, gromadzenia odpadów:

- 1) ustala się, iż obsługę w zakresie odprowadzenia ścieków należy realizować do sieci kanalizacji sanitarnej; dopuszcza się odprowadzenie ścieków do zbiorników bezodpływowych zgodnie z przepisami odrębnymi z zastrzeżeniem pkt 3;
- 2) ustala się, iż sieć kanalizacji sanitarnej musi posiadać parametry techniczne gwarantujące bezproblemowe odprowadzenie ścieków z istniejącej i projektowanej zabudowy; ustala się minimalną średnicę sieci kanalizacji sanitarnej 80 mm;
- 3) ustala się odprowadzenie ścieków powstałych w wyniku prowadzonej działalności gospodarczej do sieci kanalizacji sanitarnej; dopuszcza się odprowadzenie ścieków do zbiorników bezodpływowych w przypadku, gdy ścieki te nie spełniają norm, dalsze działanie ze ściekami odprowadzanymi do zbiorników bezodpływowych należy realizować zgodnie z przepisami odrębnymi;
- 4) ustala się, że wody opadowe i roztopowe z powierzchni uszczelnionych, nieprzepuszczalnych, utwardzonych z zastrzeżeniem pkt 5, należy odprowadzać do otwartej lub zamkniętej sieci kanalizacji deszczowej wyposażonej w niezbędne urządzenia podczyszczające, zgodnie obowiązującymi przepisami odrębnymi;
- 5) dopuszcza się dla terenów elementarnych przeznaczonych pod zabudowę indywidualnie zagospodarowanie wód opadowych i roztopowych w sposób nie zagrażający środowisku oraz warunkom gruntowo-wodnym, zgodnie z zasadami współżycia społecznego oraz obowiązującymi przepisami odrębnymi z zastrzeżeniem §6 ust. 2 pkt 2; dopuszcza się gromadzenie wód opadowych i roztopowych w zbiornikach retencyjnych, w celu ich gospodarczego wykorzystania, w tym do utrzymania terenów zieleni; ustala się minimalną średnicę sieci kanalizacji deszczowej 100 mm;
- 6) ustala się, iż gospodarkę odpadami należy realizować zgodnie z obowiązującymi przepisami odrębnymi oraz obowiązującymi w tym zakresie przepisami lokalnymi.

4. Ustala się zasady z zakresu zaopatrzenia w energię elektryczną:

- 1) ustala się, iż zaopatrzenie w energię elektryczną należy realizować z sieci elektroenergetycznej, zachowując istniejące linie i urządzenia elektroenergetyczne: napowietrzne i doziemne linie o napięciu 15 kV; napowietrzne i doziemne linie o napięciu 0,4 kV; stacje transformatorowe 15/0,4 kV;
- 2) ustala się, iż nowe sieci elektroenergetyczne średniego napięcia (SN) i niskiego napięcia (nN) należy wykonać jako podziemne na zasadach określonych w przepisach odrębnych;
- 3) w przypadku kolizji projektowanego zagospodarowania terenu z istniejącymi sieciami i urządzeniami elektroenergetycznymi, należy je przebudować w kolidującym zakresie, zgodnie z obowiązującymi przepisami odrębnymi;
- 4) dopuszcza się indywidualne urządzenia wytwarzające energię elektryczną z odnawialnych źródeł energii w postaci instalacji fotowoltaicznych lokalizowanych na dachach budynków lub w postaci wolnostojącej o mocach i na zasadach lokalizacji zgodnych z przepisami odrębnymi.

5. Ustala się zasady z zakresu infrastruktury telekomunikacyjnej:

- 1) ustala się, iż zaopatrzenie w zakresie telekomunikacji należy realizować z sieci telekomunikacyjnej lub w sposób indywidualny;
- 2) ustala się, iż sieci telekomunikacyjne należy lokalizować jako kablowe umieszczane doziemnie;
- 3) w przypadku kolizji projektowanych obiektów z urządzeniami telekomunikacyjnymi, należy je przebudować i dostosować do projektowanego zagospodarowania przestrzennego, zgodnie z obowiązującymi przepisami odrębnymi.

6. Ustala się zasady z zakresu zaopatrzenia w ciepło:

- 1) ustala się, iż zaopatrzenie w ciepło należy realizować z sieci ciepłowniczej;
- 2) ustala się, iż sieć ciepłownicza musi posiadać parametry techniczne gwarantujące bezproblemowe zaopatrzenie w ciepło istniejącej i projektowanej zabudowy;
- 3) dopuszcza się indywidualne sposoby zaopatrzenia w ciepło; dopuszcza się ogrzewanie urządzeniami, które nie powodują przekroczenia dopuszczalnych zawartości substancji w powietrzu zgodnie z obowiązującymi

przepisami odrębnymi oraz energią elektryczną lub odnawialnymi źródłami energii zamontowanymi na dachach budynków;

- 4) do ogrzewania budynków zakazuje się stosowania urządzeń, które spowodowałyby przekroczenie dopuszczalnych zawartości substancji w powietrzu zgodnie z obowiązującymi przepisami odrębnymi.

7. Ustala się zasady z zakresu zaopatrzenia w gaz:

- 1) ustala się, iż zaopatrzenie w gaz należy realizować z sieci gazowej; ustala się minimalną średnicę przewodów gazowych 30 mm; dopuszcza się indywidualnie zaopatrzenie w gaz ze zbiorników na gaz, zgodnie z obowiązującymi przepisami odrębnymi.

Stawki procentowe, na podstawie których ustala się opłatę, wynikającą ze wzrostu wartości nieruchomości w związku z uchwaleniem planu

§ 12. Ustala się wysokości stawek procentowych dla naliczania opłat z tytułu wzrostu wartości nieruchomości związanych z uchwaleniem niniejszego planu dla terenów elementarnych oznaczonych symbolami literowymi:

- 1) U-P – 30%; pozostałe tereny elementarne – 1%.

Minimalne powierzchnie nowo wydzielonych działek budowlanych

§ 13. Ustala się następujące minimalne powierzchnie nowo wydzielonych działek budowlanych:

- 1) dla terenu elementarnego oznaczonego symbolem literowym U-P: 600 m²;
- 2) dla terenu elementarnego nie wymienionego w pkt 1 minimalnej powierzchni nowo wydzielonej działki budowlanej nie ustala się.

Ustalenia dotyczące zasad kształtowania zabudowy oraz wskaźniki zagospodarowania terenu elementarnego oznaczonego symbolem literowym U-P

§ 14. Dla terenu elementarnego oznaczonego w planie symbolem cyfrowo-literowym 1U-P ustala się:

- 1) przeznaczenie terenu: teren usług lub produkcji;
- 2) przeznaczenia wykluczone: przeznaczenia wykluczone w ramach terenu produkcji: terenu produkcji energii oraz terenu przemysłu portowego; Przeznaczenia wykluczone w ramach terenu usług: terenu usług handlu wielkopowierzchniowego, usług turystyki, usług gastronomii, usług zdrowia i pomocy społecznej, usług nauki, usług edukacji, usług sportu i rekreacji, usług kultury i rozrywki, usług kultu religijnego, usług bezpieczeństwa i porządku publicznego;
- 3) zasady użytkowania i zagospodarowania terenu elementarnego: zakazuje się realizacji inwestycji z zakresu produkcji zwierzęcej; nieprzekraczalne linie zabudowy – zgodnie z rysunkiem planu, ustaleniami ogólnymi, przepisami odrębnymi;
- 4) szczególne warunki i zasady kształtowania zabudowy: dopuszcza się lokalizację tymczasowych obiektów budowlanych związanych bezpośrednio z przeznaczeniem terenu elementarnego;
- 5) wskaźniki zagospodarowania terenu elementarnego: minimalny udział powierzchni biologicznie czynnej – 0,05; maksymalny udział powierzchni zabudowy – 0,8; minimalna nadziemna intensywność zabudowy – 0,01; maksymalna nadziemna intensywność zabudowy – 3,2; maksymalna intensywność zabudowy – 4,0;
- 6) wysokość zabudowy: wysokość budynków: maksymalnie 3 kondygnacje nadziemne, nie wyżej niż 12 m; wysokość budowli: nie wyżej niż 20 m; wysokość tymczasowych obiektów budowlanych: nie wyżej niż 10 m; wysokość zabudowy niewymienionej w lit. a) - c): nie wyżej niż 5 m;
- 7) usytuowanie, geometria i pokrycie dachów: kierunek głównej kalenicy: prostopadle lub równolegle w stosunku do frontu działki lub najdłuższej granicy działki; geometria i pokrycie dachów nad główną bryłą budynków: dwuspadowy lub wielospadowy, o kącie nachylenia połaci od 12° do 45°, kryty materiałami w odcieniach czerwieni, brązu lub czerni; dopuszcza się realizację dachów jednospadowych o kącie nachylenia połaci do 20° dla grupy budynków; dopuszcza się realizację dachów płaskich, łukowych; kolorystyka elewacji – barwy stonowane: dopuszcza się stosowanie szkła w elewacjach budynków.

Ustalenia dotyczące zasad zagospodarowania terenu elementarnego oznaczonego w planie symbolem literowym KDZ

§ 15. Dla terenu elementarnego oznaczonego w planie symbolem cyfrowo - literowym **1KDZ** ustala się:

- 1) przeznaczenie terenu: teren drogi zbiorczej;
- 2) zasady użytkowania i zagospodarowania terenów elementarnych: ustala się szerokość w liniach rozgraniczających drogi: **1KDZ** – 10 m, zgodnie z rysunkiem planu; dopuszcza się realizację infrastruktury technicznej zgodnie z przepisami odrębnymi; ustala się zasady zagospodarowania terenów elementarnych zgodne z przepisami odrębnymi;
- 3) wysokość zabudowy: nie wyżej niż 12 m.**POSTANOWIENIA KOŃCOWE**

§ 16. 1. Wykonanie uchwały powierza się Burmistrzowi Gminy i Miasta Żuromin.


2. Uchwała wchodzi w życie po upływie 14 dni od dnia jej ogłoszenia w Dzienniku Urzędowym Województwa Mazowieckiego.

Przewodnicząca Rady Miejskiej w Żurominie

lic. Barbara Michalska


MIĘSCOWY PLAN ZAGOSPODAROWANIA PRZESTRZENNEGO TERENU USŁUGOWO - PRODUKCYJNEGO W MIEŚCIE ŻUROMIN

ZAŁĄCZNIK NR 1 DO UCHWAŁY NR 488/LXVII/24 RADY MIEJSKIEJ W ŻUROMINIE Z DNIA 29 MARCA 2024 r.

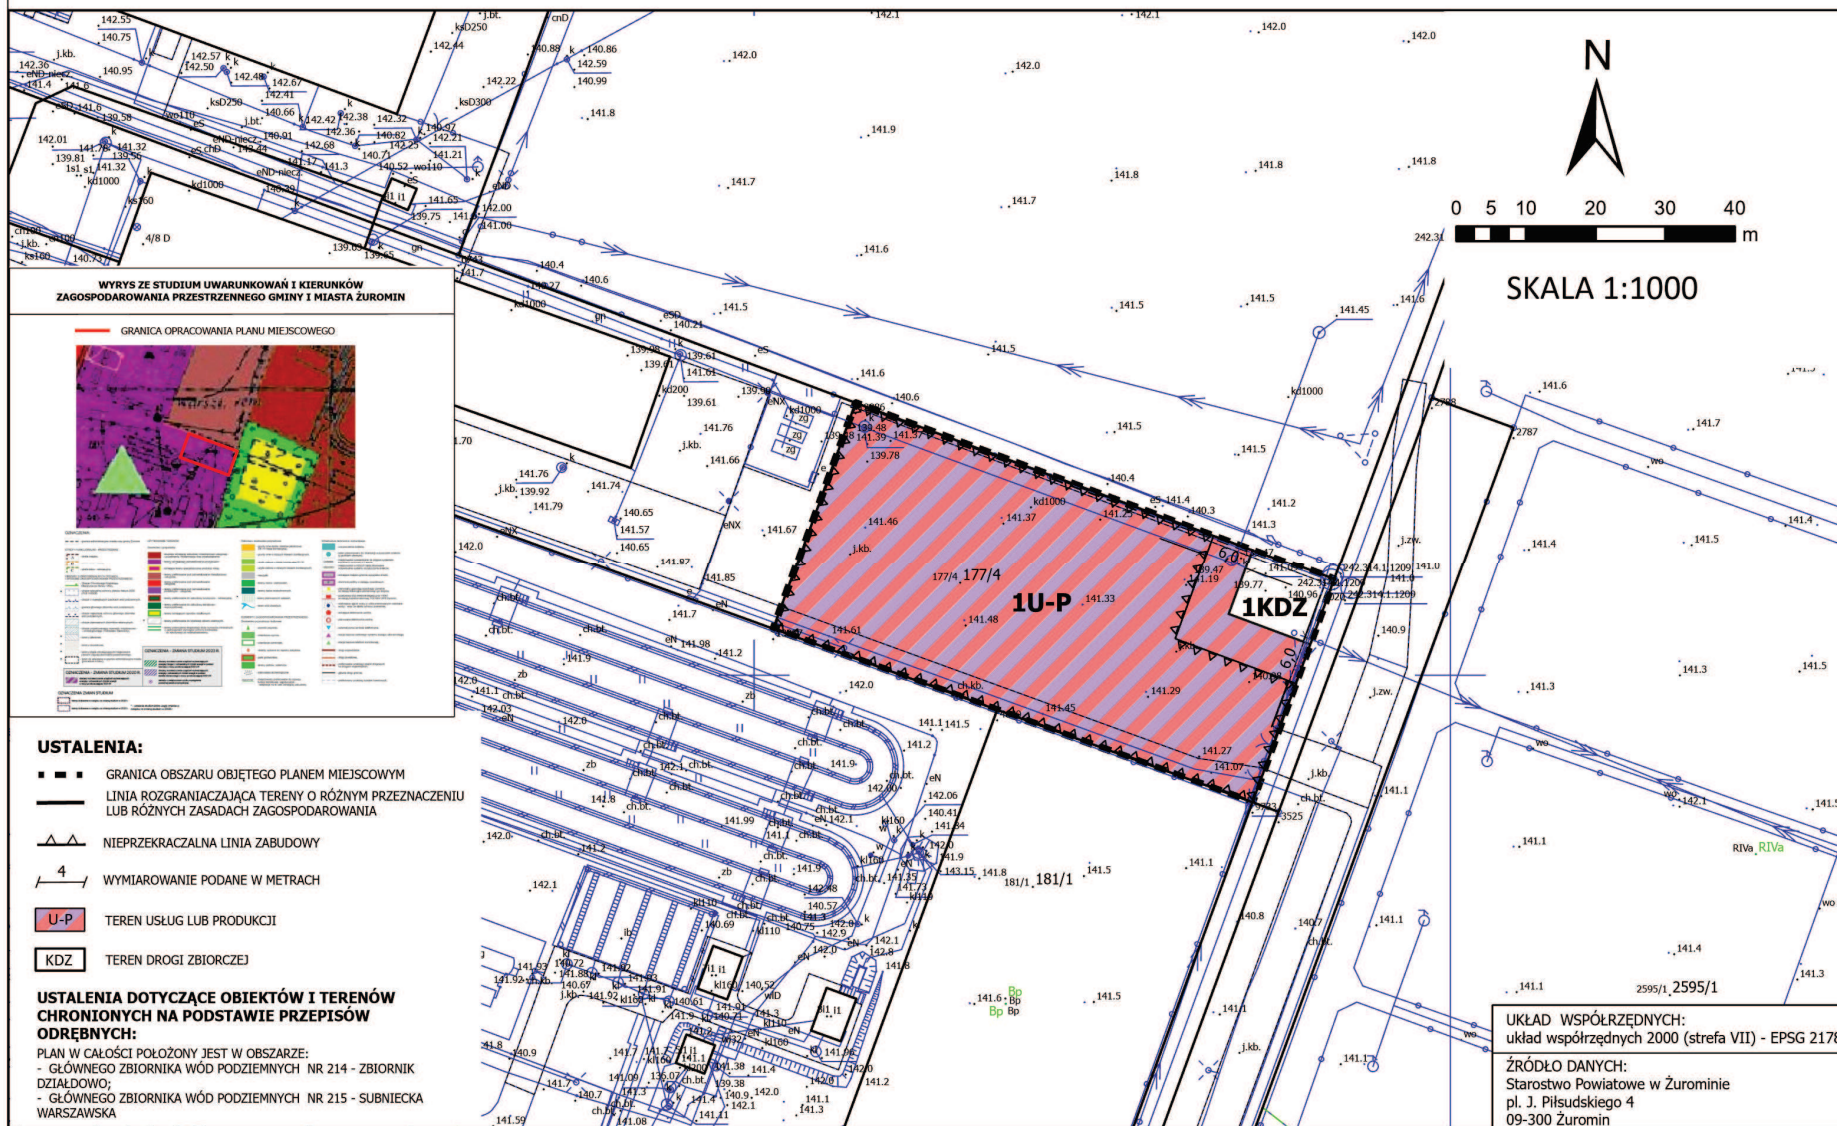

WYRYS ZE STUDIUM UWARUNKOWAŃ I KIERUNKÓW ZAGOSPODAROWANIA PRZESTRZENNEGO GMINY I MIASTA ŻUROMIN

GRANICA OPRACOWANIA PLANU MIĘSCOWEGO

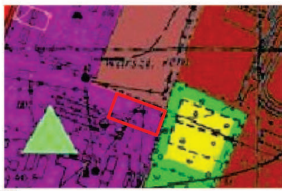

| Symbol / Kolor | Opis |
|------------------------|---|
| [Symbol linii czarnej] | Granica opracowania planu miejscowego |
| [Symbol linii czarnej] | Linia rozgraniczająca tereny o różnym przeznaczeniu lub różnymi zasadach zagospodarowania |
| [Symbol linii czarnej] | Nieprzekraczalna linia zabudowy |
| [Symbol linii czarnej] | Wymiary podane w metrach |
| [Symbol linii czarnej] | Teren usług lub produkcji |
| [Symbol linii czarnej] | Teren drogi zbiorczej |

USTALENIA:

- ■ ■ GRANICA OBSZARU OBJĘTEGO PLANEM MIĘSCOWYM
- LINIA ROZGRANICZAJĄCA TERENY O RÓŻNYM PRZEZNACZENIU LUB RÓŻNYMI ZASADAMI ZAGOSPODAROWANIA
- △ △ △ NIEPRZEKACZALNA LINIA ZABUDOWY
- 4 WYMIAROWANIE PODANE W METRACH
- U-P TEREN USŁUG LUB PRODUKCJI
- KDZ TEREN DROGI ZBIORCZEJ

USTALENIA DOTYCZĄCE OBIEKTÓW I TERENÓW CHRONIONYCH NA PODSTAWIE PRZEPISÓW ODREBNYCH:

PLAN W CAŁOŚCI POŁOŻONY JEST W OBSZARZE:
 - GŁÓWNEGO ZBIORNIKA WÓD PODZIEMNYCH NR 214 - ZBIORNIK DZIAŁOWO;
 - GŁÓWNEGO ZBIORNIKA WÓD PODZIEMNYCH NR 215 - SUBNIECKA WARSZAWSKA

SKALA 1:1000

UKŁAD WSPÓŁRZĘDNYCH:
układ współrzędnych 2000 (strefa VII) - EPSG 2178

ŹRÓDŁO DANYCH:
Starostwo Powiatowe w Żurominie
pl. J. Piłsudskiego 4
09-300 Żuromin

Załącznik Nr 2 do
Uchwały Nr 488/LXVII/24
Rady Miejskiej w Żurominie
z dnia 29 marca 2024r.

**ROZSTRZYGNIECIE O SPOSOBIE ROZPATRZENIA UWAG DO PROJEKTU MIEJSCOWEGO PLANU ZAGOSPODAROWANIA
PRZESTRZENNEGO TERENU USŁUGOWO- PRODUKCYJNEGO W MIEŚCIE ŻUROMIN**

Na podstawie art. 20 ust. 1 ustawy z dnia 27 marca 2003 r. o planowaniu i zagospodarowaniu przestrzennym (t.j. Dz. U. z 2023 r. poz. 977 z późn. zm.) Rada Miejska w Żurominie rozstrzyga, co następuje:

| L.p. | Data wpływu uwagi | Nazwisko i imię, nazwa jednostki organizacyjnej i adres zgłaszającego uwagi | Treść uwagi | Oznaczenie nieruchomości, której dotyczy uwaga | Ustalenia Projektu planu dla nieruchomości której dotyczy uwaga | Rozstrzygnięcie Burmistrza w sprawie rozpatrzenia uwagi | | Rozstrzygnięcie Rady Miejskiej w Żurominie | | Uwagi |
|---|-------------------|---|-------------|--|---|---|-----------------------|--|-----------------------|-------|
| | | | | | | uwaga uwzględniona | uwaga nieuwzględniona | uwaga uwzględniona | uwaga nieuwzględniona | |
| 1 | 2 | 3 | 4 | 5 | 6 | 7 | 8 | 9 | 10 | 11 |
| WYŁOŻENIE - od 14 lutego 2024 r. do 7 marca 2024 r. | | | | | | | | | | |
| W wyznaczonym terminie tj. do dnia 22 marca 2024 r. nie wpłynęła żadna uwaga do projektu miejscowego planu zagospodarowania przestrzennego terenu usługowo- produkcyjnego w mieście Żuromin | | | | | | | | | | |

Załącznik Nr 3 do
Uchwały Nr 488/LXVII/24
Rady Miejskiej w Żurominie
z dnia 29 marca 2024r.

Rozstrzygnięcie sposobu realizacji oraz zasad finansowania inwestycji z zakresu infrastruktury technicznej należących do zadań własnych Gminy i Miasta Żuromin

Na podstawie art. 20 ust. 1 ustawy z dnia 27 marca 2003 r. o planowaniu i zagospodarowaniu przestrzennym (t.j. Dz.U. z 2023 r. poz. 977 z późn. zm.) Rada Miejska w Żurominie rozstrzyga, co następuje:

§ 1.

Inwestycje z zakresu infrastruktury technicznej należące do zadań własnych gminy to budowa sieci wodociągowej i kanalizacyjnej.

§ 2.

1. Zadania z zakresu budowy sieci wodociągowej i kanalizacyjnej finansowane będą na podstawie aktualnie obowiązujących przepisów ustawy o zbiorowym zaopatrzeniu w wodę i zbiorowym odprowadzaniu ścieków z budżetu Gminy oraz dotacji z funduszy ochrony środowiska i funduszy unijnych lub na podstawie porozumień z innymi podmiotami.

2. Zadania z zakresu budowy sieci elektroenergetycznych finansowane będą na podstawie aktualnie obowiązujących przepisów ustawy Prawo Energetyczne. Inwestycje z zakresu przesyłania i dystrybucji energii elektrycznej realizowane będą w sposób określony w aktualnie obowiązujących przepisach Prawa Energetycznego.

Załącznik Nr 4 do uchwały Nr 488/LXVII/24

Rady Miejskiej w Żurominie

z dnia 29 marca 2024 r.

Zalacznik4.xml

Dane przestrzenne, o których mowa w art. 67a ust. 3 i 5 ustawy z dnia 27 marca 2003 r. o planowaniu i zagospodarowaniu przestrzennym (j.t. Dz.U. z 2020 r. poz. 293 z późn. zm.) ujawnione zostaną po kliknięciu w ikonę