



DZIENNIK URZĘDOWY

WOJEWÓDZTWA MAZOWIECKIEGO

Warszawa, dnia 03 czerwca 2024 r.

Poz. 5736

UCHWAŁA NR II/16/24 RADY MIASTA ZIELONKA

z dnia 23 maja 2024 r.

w sprawie uchwalenia miejscowego planu zagospodarowania przestrzennego Miasta Zielonka dla terenu szkoły podstawowej przy ul. Staszica

Na podstawie art. 18 ust. 2 pkt 5 ustawy z dnia 8 marca 1990 r. o samorządzie gminnym (Dz. U. z 2024 r. poz. 609 z późn. zm.) i art. 20 ust. 1 ustawy z dnia 27 marca 2003 r. o planowaniu i zagospodarowaniu przestrzennym (Dz. U. z 2023 r. poz. 977 z późn. zm.) w związku z art. 64 ust. 2 oraz art. 67 ust. 3 ustawy z dnia 7 lipca 2023 r. o zmianie ustawy o planowaniu i zagospodarowaniu przestrzennym oraz niektórych innych ustaw (Dz. U. z 2023 r., poz. 1688), w związku z uchwałą nr LIX/582/23 Rady Miasta Zielonka z dnia 30 sierpnia 2023 r. w sprawie przystąpienia do sporządzenia miejscowego planu zagospodarowania przestrzennego Miasta Zielonka dla terenu szkoły podstawowej przy ul. Staszica, stwierdzając, że niniejszy plan nie narusza ustaleń studium uwarunkowań i kierunków zagospodarowania przestrzennego miasta Zielonka, zatwierdzonego uchwałą nr XVII/145/08 Rady Miasta Zielonka z dnia 7 lutego 2008 r. zmienionego uchwałą nr LIX/583/2023 Rady Miasta Zielonka z dnia 30 sierpnia 2023 r., uchwała się, co następuje:

Rozdział 1.

Przepisy ogólne

§ 1. 1. Uchwała się miejscowy plan zagospodarowania przestrzennego Miasta Zielonka dla terenu szkoły podstawowej przy ul. Staszica, zwany dalej "planem".

2. Granice obszaru objętego planem oznaczono na rysunku planu w skali 1:1000, stanowiącym załącznik nr 1 do uchwały.

3. Ponadto załącznikami do uchwały są:

- 1) załącznik nr 2 – rozstrzygnięcie o sposobie rozpatrzenia nieuwzględnionych uwag do projektu planu;
- 2) załącznik nr 3 – rozstrzygnięcie o sposobie realizacji zapisanych w planie inwestycji z zakresu infrastruktury technicznej, które należą do zadań własnych gminy, oraz zasadach ich finansowania, zgodnie z przepisami o finansach publicznych;
- 3) załącznik nr 4 – dane przestrzenne.

§ 2. 1. W planie określa się:

- 1) przeznaczenie terenów oraz linie rozgraniczające tereny o różnym przeznaczeniu lub różnych zasadach zagospodarowania;
- 2) zasady ochrony i kształtowania ładu przestrzennego;
- 3) zasady ochrony środowiska, przyrody i krajobrazu;
- 4) zasad kształtowania krajobrazu;

- 5) zasady kształtowania zabudowy oraz wskaźniki zagospodarowania terenu, maksymalną i minimalną nadziemną intensywność zabudowy, minimalny udział powierzchni biologicznie czynnej, maksymalny udział powierzchni zabudowy, maksymalną wysokość zabudowy, minimalną liczbę i sposób realizacji miejsc do parkowania, w tym miejsc przeznaczonych do parkowania pojazdów zaopatrzonych w kartę parkingową, oraz linie zabudowy i gabaryty obiektów;
- 6) szczegółowe zasady i warunki scalania i podziału nieruchomości objętych planem miejscowym;
- 7) zasady modernizacji, rozbudowy i budowy systemów komunikacji i infrastruktury technicznej;
- 8) stawki procentowe, na podstawie których ustala się opłatę, o której mowa w art. 36 ust. 4.

2. W planie nie określa się, ponieważ nie występują w obszarze planu:

- 1) zasady ochrony dziedzictwa kulturowego i zabytków, w tym krajobrazów kulturowych, oraz dóbr kultury współczesnej;
- 2) wymagań wynikających z potrzeb kształtowania przestrzeni publicznych;
- 3) granice i sposoby zagospodarowania terenów lub obiektów podlegających ochronie, na podstawie odrębnych przepisów, terenów górniczych, a także obszarów szczególnego zagrożenia powodzią, obszarów osuwania się mas ziemnych, krajobrazów priorytetowych określonych w audycie krajobrazowym oraz w planach zagospodarowania przestrzennego województwa;
- 4) szczególne warunki zagospodarowania terenów oraz ograniczenia w ich użytkowaniu, w tym zakaz zabudowy;
- 5) sposób i termin tymczasowego zagospodarowania, urządzania i użytkowania terenów.

§ 3. 1. Rysunek planu odnosi ustalenia zawarte w niniejszej uchwale do terenu objętego planem.

2. Na rysunku planu wyznacza się tereny o następujących przeznaczeniach:

- 1) teren usług edukacji lub usług sportu i rekreacji: **UE-US**;
- 2) teren drogi publicznej klasy lokalnej: **KDL**;
- 3) teren drogi publicznej klasy dojazdowej: **KDD**.

3. Następujące oznaczenia graficzne na rysunku planu są obowiązującymi ustaleniami planu:

- 1) granica obszaru objętego planem;
- 2) linia rozgraniczająca tereny o różnym przeznaczeniu i różnych zasadach zagospodarowania;
- 3) nieprzekraczalna linia zabudowy;
- 4) zwymiarowanie wzajemne odległości elementów zagospodarowania w metrach;
- 5) przeznaczenie terenów oznaczone symbolami literowymi i cyfrowymi.

4. Następujące oznaczenia graficzne na rysunku planu są informacyjnymi oznaczeniami planu:

- 1) pomnik przyrody.

§ 4. 1. Ilekroć w planie używa się określeń takich jak:

- 1) "dach płaski" należy przez to rozumieć: dach lub stropodach o kącie nachylenia połąci nie więcej niż 12°;
- 2) "**nieprzekraczalna linia zabudowy**" należy przez to rozumieć: wskazaną na rysunku planu linię ograniczającą teren na którym dopuszcza się wznoszenie budynków; z wyjątkiem balkonów, okapów, dachów, które mogą być wysunięte do 1,5 m przed tę linię oraz schodów zewnętrznych, podestów, ramp, tarasów zlokalizowanych na poziomie terenu, podjazdów dla niepełnosprawnych;
- 3) "**przeznaczenie terenu**" należy przez to rozumieć: rodzaj lub rodzaje zabudowy, zagospodarowania oraz działalności ustalone dla danego terenu;
- 4) "**teren**" należy przez to rozumieć: fragment obszaru objęty planem o określonym przeznaczeniu lub określonych zasadach zagospodarowania, wydzielony na rysunku planu liniami rozgraniczającymi, oznaczony kolejnym numerem i odpowiednim symbolem literowym.

2. Pozostałe, niezdefiniowane określenia użyte w ustaleniach niniejszej uchwały należy rozumieć zgodnie z definicjami zawartymi w przepisach odrębnych lub znaczeniu słownikowym.

Rozdział 2. Ustalenia ogólne

§ 5. 1. Ustala się następujące zasady ochrony i kształtowania ładu przestrzennego oraz parametry i wskaźniki kształtowania zabudowy oraz zagospodarowania terenu:

- 1) ustala się lokalizowanie nowej zabudowy zgodnie z wyznaczonymi na rysunku planu nieprzekraczalnymi liniami zabudowy;
- 2) dopuszcza się zachowanie budynków lub ich części niezgodnych z parametrami i wskaźnikami zabudowy oraz zagospodarowania terenu zapisanymi w ustaleniach planu, z możliwością ich przebudowy w sposób niezwiększający kolizji z pozostałymi ustaleniami planu.

2. Ustala się następujące zasady ochrony środowiska, przyrody i krajobrazu kulturowego:

- 1) zakazuje się lokalizowania przedsięwzięć mogących zawsze znacząco oddziaływać na środowisko, z wyjątkiem uzbrojenia terenu;
- 2) zakazuje się lokalizowania przedsięwzięć mogących potencjalnie znacząco oddziaływać na środowisko, dla których przeprowadzona ocena oddziaływania na środowisko wykaże negatywny wpływ oddziaływania na środowisko, z wyjątkiem uzbrojenia terenu;
- 3) zakazuje się przekraczania standardów jakości środowiska ustalonych w przepisach odrębnych poza granicami działki, do której prowadzący działalność posiada tytuł prawny;
- 4) dla terenu **1UE-US** przyjmuje się kwalifikację w zakresie dopuszczalnych poziomów hałasu w środowisku zgodnie z przepisami odrębnymi, jak pod budynki związane ze stałym lub czasowym pobytem dzieci i młodzieży.

3. Ustala się następujące szczegółowe zasady i warunki scalania i podziału nieruchomości:

- 1) nie ustala się granic obszarów wymagających scalenia i podziału nieruchomości;
- 2) ustala się parametry działek na terenie **1UE-US**:
 - a) minimalna powierzchnia działki – 1000 m²,
 - b) minimalna szerokość frontu działki – 25 m;
- 3) ustala się kąt położenia granicy działki:
 - a) w zakresie: 70⁰ ÷ 110⁰ w stosunku do pasa drogowego,
 - b) równoległe lub prostopadle do istniejących granic działek;
- 4) ustalenia pkt 2 nie dotyczą działek dla potrzeb lokalizacji obiektów infrastruktury technicznej oraz działek pod drogi publiczne, wewnętrzne, drogi rowerowe, dojścia i dojazdy.

4. Ustala się następujące zasady modernizacji, rozbudowy i budowy systemów komunikacji:

- 1) w zakresie układu drogowo – ulicznego:
 - a) ustala się, że układ dróg publicznych w obszarze objętym planem stanowią wymienione poniżej drogi wydzielone liniami rozgraniczającymi na rysunku planu: **1KDL i 1KDD**,
 - b) ustala się obsługę komunikacyjną istniejącego i projektowanego zagospodarowania terenu z dróg oznaczonych symbolami: **1KDL i 1KDD**;
- 2) w zakresie parkowania nakazuje się zapewnienie miejsc do parkowania w ilości nie mniejszej niż:
 - a) 30 miejsc postojowych na 100 zatrudnionych dla usług edukacji,
 - b) 10 miejsc postojowych na 100 użytkowników jednocześnie dla usług sportu i rekreacji;
- 3) ustala się realizację miejsc do parkowania na terenie usług edukacji lub usług sportu i rekreacji oznaczonym symbolem **1UE-US** oraz na terenie drogi publicznej klasy dojazdowej oznaczonej symbolem **1KDD** – ul. Szkolna;

4) ustala się realizację miejsc do parkowania dla pojazdów zaopatrzonych w kartę parkingową zgodnie z przepisami odrębnymi;

5. Ustala się następujące zasady modernizacji, rozbudowy i budowy sieci infrastruktury technicznej:

1) w zakresie rozbudowy i budowy systemu infrastruktury technicznej:

- a) nakazuje się lokalizowanie sieci i urządzeń infrastruktury technicznej w liniach rozgraniczających dróg publicznych, na warunkach zgodnych z przepisami odrębnymi,
- b) dopuszcza się lokalizowanie sieci i urządzeń infrastruktury technicznej poza liniami rozgraniczającymi dróg publicznych w sposób niekolidujący z projektowanym lub istniejącym zagospodarowaniem tych terenów, w miejscach dostępnych dla właściwych służb eksploatacyjnych,
- c) ustala się maksymalną wysokość obiektów i urządzeń infrastruktury technicznej – 30 m,
- d) dopuszcza się budowę nowych oraz zachowanie, przebudowę i rozbudowę istniejących sieci i urządzeń infrastruktury technicznej,
- e) w zakresie warunków powiązań sieci infrastruktury technicznej z układem zewnętrznym ustala się jej powiązanie terenami ciągów komunikacyjnych oraz terenami o innych funkcjach w zależności od potrzeb oraz przebiegów istniejących;

2) w zakresie zaopatrzenia w wodę:

- a) nakazuje się zaopatrzenie w wodę z istniejącej sieci wodociągowej o przekroju minimum \varnothing 110 mm,
- b) nakazuje się zapewnienie zaopatrzenia w wodę do celów przeciwpożarowych zgodnie z przepisami odrębnymi;

3) w zakresie odprowadzania ścieków:

- a) ustala się odprowadzenie ścieków do istniejącej sieci kanalizacji sanitarnej o przekroju minimum \varnothing 200 mm,
- b) nakazuje się podłączenia budynków do sieci kanalizacji sanitarnej wybudowanej do ich obsługi,
- c) zakazuje się odprowadzania ścieków bytowych do ziemi,
- d) w przypadku powstania ścieków niespełniających standardów, dopuszcza się ich odprowadzanie do kanalizacji sanitarnej bądź ziemi zgodnie z przepisami odrębnymi;

4) w zakresie odprowadzania wód opadowych i roztopowych:

- a) nakazuje się zagospodarowanie wód opadowych i roztopowych na terenie własnym inwestora, poprzez odprowadzanie ich w stanie niezanieczyszczonym do ziemi lub inne wykorzystanie np. oczka wodne, zbiorniki retencyjne itp.,
- b) nakazuje się neutralizowanie substancji ropopochodnych i chemicznych z powierzchni utwardzonych przed odprowadzeniem do ziemi,
- c) dopuszcza się odprowadzanie wód opadowych i roztopowych do kanalizacji deszczowej;

5) w zakresie zaopatrzenia w energię elektryczną:

- a) ustala się zaopatrzenie w energię elektryczną z istniejącej i projektowanej sieci elektroenergetycznej,
- b) dopuszcza się budowę, rozbudowę i przebudowę stacji transformatorowych oraz sieci rozdzielczej średniego i niskiego napięcia,
- c) dopuszcza się wytwarzanie energii z instalacji odnawialnych źródeł energii z urządzeń technicznych zamontowanych na budynkach, na zasadach określonych w przepisach odrębnych,
- d) dopuszcza się wytwarzanie energii z instalacji odnawialnych źródeł energii z urządzeń niezamontowanych na budynkach o mocy zainstalowanej do 500 kW na zasadach określonych w przepisach odrębnych;

6) w zakresie zaopatrzenia w gaz:

- a) ustala się zaopatrzenie z sieci gazowej o przekroju minimum \varnothing 32 mm,

- b) dopuszcza się budowę i użytkowanie indywidualnego źródła zaopatrzenia w gaz do czasu objęcia działki budowlanej siecią gazową;
- 7) w zakresie zaopatrzenia w energię ciepłą:
- ustala się stosowanie proekologicznych wysokosprawnych źródeł energii cieplnej, charakteryzujących się brakiem lub niską emisją substancji do powietrza,
 - dopuszcza się wykorzystanie instalacji odnawialnych źródeł energii z urządzeń technicznych zamontowanych na budynkach, na zasadach określonych w przepisach odrębnych,
 - dopuszcza się wykorzystanie instalacji odnawialnych źródeł energii z urządzeń niezamontowanych na budynkach o mocy zainstalowanej do 500 kW na zasadach określonych w przepisach odrębnych;
- 8) w zakresie obsługi telekomunikacji: ustala się objęcie obszaru planu dostępem do sieci telekomunikacyjnych poprzez infrastrukturę telekomunikacyjną;
- 9) w zakresie gospodarki odpadami:
- nakazuje się gromadzenie, segregację i usuwanie odpadów komunalnych zgodnie z zasadami określonymi w przepisach szczególnych oraz gminnych przepisach porządkowych,
 - nakazuje się lokalizowanie miejsc na odpady w sposób umożliwiający dostęp do nich z dróg publicznych,
 - nakazuje się gromadzenie i segregację odpadów wyłącznie na obszarze działek własnych.
6. Ustala się stawkę procentową stanowiącą podstawę do określania opłaty, o której mowa w art. 36 ust. 4 ustawy z dnia 27 marca 2003 r. o planowaniu i zagospodarowaniu przestrzennym, w wysokości 1 %.

Rozdział 3. Ustalenia szczegółowe

§ 6. Dla terenu oznaczonego na rysunku planu symbolem 1UE-US ustala się:

- przeznaczenie terenów:** teren usług edukacji lub usług sportu i rekreacji;
- zasady ochrony i kształtowania ładu przestrzennego oraz parametry i wskaźniki kształtowania zabudowy oraz zagospodarowania terenu:**
 - dopuszcza się lokalizowanie uzbrojenia terenu,
 - ustala się nadziemną intensywność zabudowy:
 - minimalną: 0,35,
 - maksymalną: 3,0,
 - ustala się minimalny udział powierzchni biologicznie czynnej – 0,2,
 - ustala się maksymalny udział powierzchni zabudowy – 0,6,
 - ustala się maksymalną wysokość zabudowy: 4 kondygnacje nadziemne – 18 m,
 - ustala się stosowanie dachów jednospadowych, dwuspadowych, wielospadowych o nachyleniu połaci głównych w zakresie 12⁰ - 45⁰,
 - dopuszcza się stosowanie dachów płaskich,
 - dopuszcza się stosowanie dachów o dowolnej geometrii;
- zasady ochrony środowiska, przyrody i krajobrazu kulturowego:** na terenie znajdują się dwa pomniki przyrody – dąb szypułkowy i lipa drobnolistna, których ochrona odbywa się na zasadach określonych w przepisach odrębnych.

§ 7. Dla terenu oznaczonego na rysunku planu symbolem 1KDL ustala się:

- przeznaczenie terenu:** droga publiczna klasy lokalnej;

- 2) **zasady ochrony i kształtowania ład przestrzennego oraz parametry i wskaźniki kształtowania zabudowy oraz zagospodarowania terenu:** dopuszcza się lokalizowanie uzbrojenia terenu;
- 3) **zasady modernizacji, rozbudowy i budowy systemów komunikacji:**
 - a) ustala się powiązanie układu komunikacyjnego z układem zewnętrznym drogi od strony północnej i południowej z dalszym ciągiem drogi publicznej,
 - b) ustala się szerokość drogi w liniach rozgraniczających zgodnie z rysunkiem planu, część drogi zlokalizowana jest poza obszarem planu.

§ 8. Dla terenu oznaczonego na rysunku planu symbolem 1KDD ustala się:

- 1) **przeznaczenie terenu:** droga publiczna klasy dojazdowej;
- 2) **zasady ochrony i kształtowania ład przestrzennego oraz parametry i wskaźniki kształtowania zabudowy oraz zagospodarowania terenu:** dopuszcza się lokalizowanie uzbrojenia terenu;
- 3) **zasady modernizacji, rozbudowy i budowy systemów komunikacji:**
 - a) ustala się powiązanie układu komunikacyjnego z układem zewnętrznym drogi od strony zachodniej i wschodniej z dalszym ciągiem drogi publicznej,
 - b) ustala się szerokość drogi w liniach rozgraniczających zgodnie z rysunkiem planu, część drogi zlokalizowana jest poza obszarem planu.

**Rozdział 4.
Przepisy końcowe**

§ 9. Wykonanie uchwały powierza się Burmistrzowi Miasta Zielonka.

§ 10. Uchwała wchodzi w życie po upływie 14 dni od dnia jej ogłoszenia w Dzienniku Urzędowym Województwa Mazowieckiego.


Przewodniczący Rady Miasta Zielonka

Andrzej Marek Grodzki



Miejscowy plan zagospodarowania przestrzennego Miasta Zielonka dla terenu szkoły podstawowej przy ul. Staszica

Załącznik nr 1
do Uchwały Nr II/16/24
Rady Miasta Zielonka
z dnia 23 maja 2024 r.

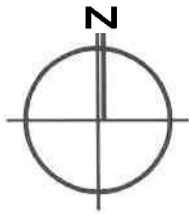

skala 1:1000
50m

Wzrys ze Studium uwarunkowań i kierunków zagospodarowania przestrzennego miasta Zielonka uchwałą nr XVII/145/08 Rady Miasta Zielonka z dnia 7 lutego 2008 r. oraz uchwałą nr LX/583/2023 Rady Miasta Zielonka z dnia 30 sierpnia 2023 r.

LEGENDA

TYPI ZAGOSPODAROWANIA

- Obszary o przeznaczeniu usług o charakterze społecznym
- Obszary o przeznaczeniu zabudowy mieszkaniowej jednorodzinnej z usługami towarzyszącymi
- Szczegółowe warunki zabudowy
- Obszar strefy koncentracji funkcji miejskich
- Obszar przestrzeni publicznych o szczególnym znaczeniu dla miasta

OGRODZENIA W ZAGOSPODAROWANIU WYKALAJĄCE Z PRZEPISÓW ODRĘBNYCH


- Strefa ochrony sanitarnej wieści wody

ŚRODOWISKO PRZYRODNICZE

- Obszary i obiekty chronione przepisami odrębnymi
- Pomniki przyrody

UKŁAD KOMUNIKACJI

- Kierunek komunikacji - istniejąca i projektowana
- Siećki i drogi rowerowe

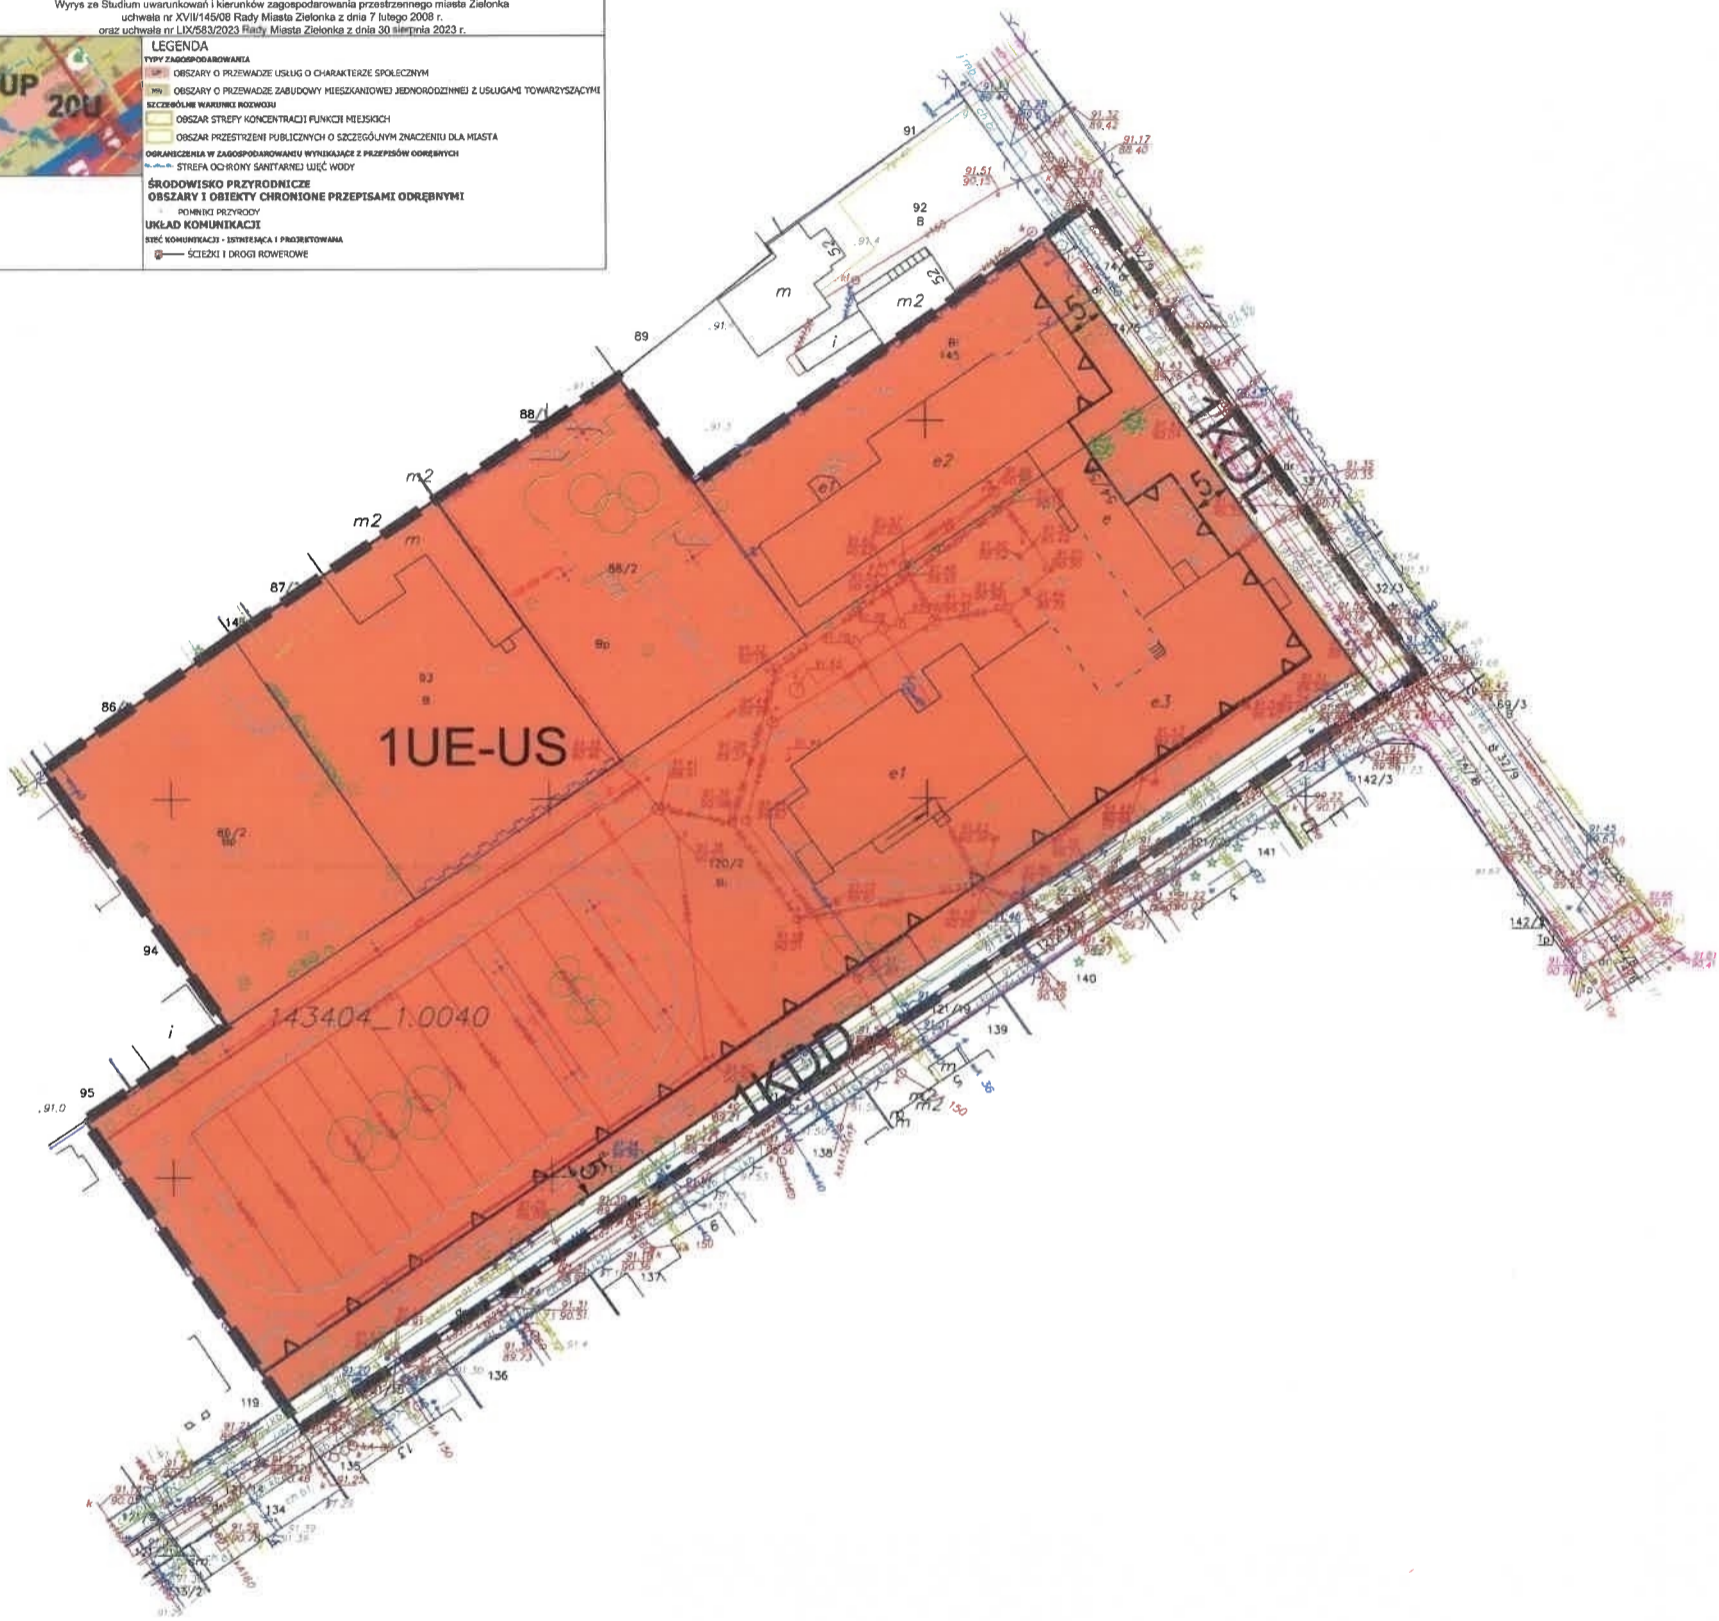

LEGENDA:

OBOWIĄZUJĄCE USTALENIA PLANU:

- — — Granica obszaru objętego planem
- Linia rozgraniczająca tereny o różnym przeznaczeniu i różnych zasadach zagospodarowania
- ▲— Nieprzekraczalna linia zabudowy
- ↔ Zwymiarowane wzajemne odległości elementów zagospodarowania w metrach
- UE-US** Teren usług edukacji lub usług sportu i rekreacji
- KDL** Teren drogi publicznej klasy lokalnej
- KDD** Teren drogi publicznej klasy dojazdowej

INFORMACYJNE OZNACZENIA PLANU:

- Pomnik przyrody

MPZP dla terenu szkoły podstawowej przy ul. Staszica, został sporządzony z wykorzystaniem urzędowej kopii mapy zasadniczej wydanej z państwowego zasobu geodezyjnego i kartograficznego, w układzie współrzędnym 2000 strefa 7

TEMAT:	Miejscowy plan zagospodarowania przestrzennego miasta Zielonka dla terenu szkoły podstawowej przy ul. Staszica
PROJEKTANT:	mgr inż. Małgorzata Frączkowska - nr upr. urb. WA-428
SKALA:	1:1000

Załącznik nr 2
do Uchwały Nr II/16/24
Rady Miasta Zielonka
z dnia 23 maja 2024 r.

Rozstrzygnięcie o sposobie rozpatrzenia nieuwzględnionych uwag złożonych do projektu miejscowego planu zagospodarowania przestrzennego Miasta Zielonka dla terenu szkoły podstawowej przy ul. Staszica

Projekt miejscowego planu zagospodarowania przestrzennego Miasta Zielonka dla terenu szkoły podstawowej przy ul. Staszica został wyłożony do publicznego wglądu w dniach 12 kwietnia 2024 r. – 3 maja 2024 r., uwagi można było wnosić do dnia 17 maja 2024 r.

Podczas wyłożenia projektu ww. planu miejscowego do publicznego wglądu oraz w wyznaczonym terminie na wniesienie uwag, zgodnie z art. 17 pkt 11 ustawy z dnia 27 marca 2003 r. o planowaniu i zagospodarowaniu przestrzennym (t.j. Dz. U. z 2023 r. poz. 977 z późn. zm.), do Burmistrza Miasta Zielonka uwagi nie wpłynęły.

Załącznik nr 3
do Uchwały Nr II/16/24
Rady Miasta Zielonka
z dnia 23 maja 2024 r.

Rozstrzygnięcie sposobu realizacji oraz zasad finansowania inwestycji z zakresu infrastruktury technicznej należących do zadań własnych Miasta związanych z uchwaleniem Miejscowego Planu Zagospodarowania Przestrzennego Miasta Zielonka dla terenu szkoły podstawowej przy ul. Staszica

W związku z art. 20 ust. 1 ustawy z dn. 27 marca 2003 r. o planowaniu i zagospodarowaniu przestrzennym (t.j. Dz. U. z 2023 r. poz 977 z późn. zm.) stwierdza się, że w granicach opracowania planu przewiduje się realizację zadań własnych Miasta z zakresu:

- 1) modernizacji i utrzymania istniejących dróg publicznych;
- 2) modernizacji i utrzymania sieci i urządzeń technicznego uzbrojenia terenu.

Udział Miasta Zielonka w finansowaniu ww. zadań będzie określony właściwymi uchwałami Rady Miasta Zielonka w wieloletnich planach inwestycyjnych w trybie przepisów o finansach publicznych, stosownie do możliwości budżetowych.

Załącznik Nr 4 do uchwały Nr II/16/24

Rady Miasta Zielonka

z dnia 23 maja 2024 r.

Zalacznik4.gml

Dane przestrzenne, o których mowa w art. 67a ust. 3 i 5 ustawy z dnia 27 marca 2003 r. o planowaniu i zagospodarowaniu przestrzennym (j.t. Dz.U. z 2020 r. poz. 293 z późn. zm.) ujawnione zostaną po kliknięciu w ikonę