



DZIENNIK URZĘDOWY

WOJEWÓDZTWA MAZOWIECKIEGO

Warszawa, dnia 05 czerwca 2024 r.

Poz. 5817

UCHWAŁA NR 18/III/2024 RADY GMINY I MIASTA WYSZOGRÓD

z dnia 21 maja 2024 r.

w sprawie Miejscowego planu zagospodarowania przestrzennego dla części działki nr ewid. 141/3 w miejscowości Wilczkowo

Na podstawie art. 18 ust. 2 pkt 5 i art. 40 ustawy z dnia 8 marca 1990 r. o samorządzie gminnym (tekst jednolity Dz.U. z 2024 r. poz. 609), art. 20 ust.1 i art. 29 ustawy z dnia 27 marca 2003 r. o planowaniu i zagospodarowaniu przestrzennym (t.j. Dz.U. z 2023 r., poz. 977 z późn. zm.) oraz Uchwały Nr 321/LIV/2023 Rady Gminy i Miasta Wyszogród z dnia 27 czerwca 2023 r. Rada Gminy i Miasta Wyszogród stwierdza:

§ 1. Miejscowy plan zagospodarowania przestrzennego dla części działki nr ewid. 141/3 w miejscowości Wilczkowo nie narusza ustaleń Studium uwarunkowań i kierunków zagospodarowania przestrzennego gminy i miasta Wyszogród oraz uchwała, co następuje:

Rozdział 1. **Przepisy ogólne**

§ 2. 1. Uchwała się Miejscowy plan zagospodarowania przestrzennego dla części działki nr ewid. 141/3 w miejscowości Wilczkowo zwany dalej „planem”.

2. Zakres planu obejmuje tereny o powierzchni około 6 ha w miejscowości Wilczkowo.

3. Granice obszaru objętego ustaleniami planu oznaczone są na rysunku planu sporządzonym w skali 1:1000 stanowiącym załącznik do niniejszej uchwały.

4. Załącznikami do Uchwały są:

- 1) rysunek planu w skali 1:1000, stanowiący integralną część uchwały – Zał. Nr 1;
- 2) rozstrzygnięcie o sposobie rozpatrzenia uwag do projektu planu – Zał. Nr 2;
- 3) rozstrzygnięcie o sposobie realizacji inwestycji z zakresu infrastruktury technicznej, które należą do zadań własnych gminy – Zał. Nr 3.

§ 3. 1. Plan zawiera ustalenia dotyczące:

- 1) przeznaczenia terenów oraz linie rozgraniczające tereny o różnym przeznaczeniu lub różnych zasadach zagospodarowania;
- 2) zasad ochrony i kształtowania ładu przestrzennego;
- 3) zasad kształtowania zabudowy oraz wskaźniki zagospodarowania terenu;
- 4) zasad ochrony środowiska, przyrody i krajobrazu oraz zasady kształtowania krajobrazu;
- 5) granic i sposobów zagospodarowania terenów lub obiektów podlegających ochronie, na podstawie przepisów odrębnych;

- 6) zasad modernizacji, rozbudowy i budowy systemów komunikacji i infrastruktury technicznej;
- 7) sposobów tymczasowego zagospodarowania i użytkowania terenów;
- 8) stawki procentowe, na podstawie których ustala się opłatę z tytułu wzrostu wartości nieruchomości;
- 9) szczegółowych zasad i warunków scalania i podziału nieruchomości;
- 10) minimalnej powierzchni nowo wydzielonych działek budowlanych.

2. Plan nie określa ze względu na brak problematyki:

- 1) wymagań wynikających z potrzeb kształtowania przestrzeni publicznych;
- 2) zasad ochrony dziedzictwa kulturowego i zabytków, w tym krajobrazów kulturowych oraz dóbr kultury współczesnej;
- 3) szczególnych warunków zagospodarowania terenów oraz ograniczeń w ich użytkowaniu w tym zakaz zabudowy;
- 4) granic i sposobów zagospodarowania terenów lub obiektów podlegających ochronie w zakresie obszarów szczególnego zagrożenia powodzią, terenów górniczych, obszarów osuwania się mas ziemnych, krajobrazów priorytetowych.

3. Na rysunku planu następujące oznaczenia graficzne są obowiązującymi ustaleniami planu:

- 1) granica obszaru objętego ustaleniami planu;
- 2) linie rozgraniczające tereny o różnym przeznaczeniu i różnych zasadach zagospodarowania;
- 3) nieprzekraczalne linie zabudowy;
- 4) przeznaczenie terenu określone symbolem literowym;
- 5) zwymiarowane odległości oznaczone na rysunku planu.

§ 4. Ilekroć w dalszych przepisach niniejszej Uchwały jest mowa o:

- 1) **planie** – należy przez to rozumieć plan zatwierdzony niniejszą Uchwałą;
- 2) **liniach rozgraniczających** - należy przez to rozumieć linie rozgraniczające tereny o różnym przeznaczeniu i różnych warunkach zabudowy terenu;
- 3) **przeznaczeniu podstawowym** (funkcji podstawowej) - należy przez to rozumieć takie przeznaczenie, które powinno przeważać na przedmiotowym terenie i stanowić więcej niż 50% ogólnej powierzchni zabudowy w obszarze wyznaczonym liniami rozgraniczającymi;
- 4) **przeznaczeniu uzupełniającym** (funkcji uzupełniającej) – należy przez to rozumieć przeznaczenie inne niż określone przeznaczenie podstawowe zgodnie z ustaleniami szczegółowymi;
- 5) **nieprzekraczalnych liniach zabudowy** - należy przez to rozumieć ustaloną nieprzekraczalną granicę usytuowania budynków w ich powierzchni zabudowy wyznaczoną zgodnie z przepisami odrębnymi;
- 6) **zabudowie kubaturowej** - należy przez to rozumieć obiekt wydzielony z przestrzeni za pomocą przegród budowlanych trwale związany z gruntem;
- 7) **uciążliwości obiektów i urządzeń** - należy przez to rozumieć bezpośredni i pośredni wpływ danego przedsięwzięcia na środowisko oraz zdrowie i warunki życia ludzi wynikający z emisji gazów, pyłów, zapachów, hałasu, promieniowania itp. w zakresie przekraczającym parametry określone w przepisach odrębnych.

§ 5. 1. Ustala się podział obszaru na tereny o następującym przeznaczeniu:

- 1) teren elektrowni słonecznej oznaczony symbolem **PEF**;
- 2) teren komunikacji publicznej drogowej i poszerzeń dróg:
 - a) drogi zbiorczej – **KDZ**,
 - b) drogi dojazdowej – **KDD**.

Rozdział 2. Ogólne ustalenia Planu

§ 6. Zasady ochrony i kształtowania ład przestrzennego

1. Obowiązuje:

- 1) kształtowanie gabarytów obiektów zgodnie z ustaleniami szczegółowymi;
- 2) zapewnienie dostępu do drogi publicznej ukształtowane w sposób zgodny z przepisami odrębnymi;
- 3) sytuowanie paneli fotowoltaicznych w odległości min. 3m od granicy działki sąsiedniej;

2. Ponadto obowiązują ustalenia z zakresu zasad zagospodarowania i kształtowania zabudowy określone w Rozdziale III.

§ 7. Zasady ochrony środowiska, przyrody i krajobrazu oraz zasady kształtowania krajobrazu.

1. Teren objęty planem położony jest w granicach Nadwiślańskiego Obszaru Chronionego Krajobrazu, zasady ochrony i kształtowania środowiska przyrodniczego określono odnosząc się do przepisów odrębnych, obowiązuje między innymi:

- 1) ograniczenie likwidowania i niszczenia naturalnych zadrzewień śródpolnych, przydrożnych,
- 2) zakaz dokonywania zmian stosunków wodnych, jeśli zmiany te nie służą ochronie przyrody;
- 3) zakaz wykonywania prac ziemnych trwale zniekształcających rzeźbę terenu;
- 4) dopuszcza się lokalizację przedsięwzięć mogących potencjalnie znacząco oddziaływać na środowisko z zakresu odnawialnych źródeł energii, zgodnie z przepisami odrębnymi;
- 5) umożliwienie migracji drobnych zwierząt poprzez stosowanie przerw w cokołach ogrodzeń.

2. Ustala się zasady ochrony i kształtowania środowiska i krajobrazu:

- 1) zakaz lokalizacji zakładów o zwiększonym ryzyku i zakładów o dużym ryzyku wystąpienia poważnej awarii przemysłowej, określonych w przepisach odrębnych;
- 2) zakaz realizacji przedsięwzięć mogących zawsze znacząco oddziaływać na środowisko, określonych w przepisach odrębnych z zakresu ochrony środowiska;
- 3) przywrócenie powierzchni terenu (w tym wierzchniej warstwy gleby) zajętego tymczasowo pod prace budowlane do stanu powierzchni czynnej biologicznie;
- 4) ograniczenie wysokości obiektów infrastruktury do 14m celem zachowania harmonii w krajobrazie;
- 5) zachowanie dopuszczalnego poziomu hałasu w środowisku stosownie do klasyfikacji akustycznej terenów ustalonej w odniesieniu do przeznaczenia terenu;
- 6) wyposażanie obiektów (tego wymagających) w urządzenia zabezpieczające środowisko gruntowo-wodne przed zanieczyszczeniem;
- 7) zachowanie powierzchni biologicznie czynnej wg wskaźników ustalonych dla danego przeznaczenia;
- 8) uporządkowaną gospodarkę odpadami – unieszkodliwianie odpadów zgodnie z przepisami z zakresu ochrony środowiska i gospodarki odpadami;
- 9) nakaz stosowania na panelach słonecznych (ogniwach fotowoltaicznych) rozwiązań ograniczających efekt lustra wody dla ptaków i owadów;
- 10) zapewnienie ochrony sąsiedniej zabudowy przed promieniowaniem odbitym od powierzchni paneli;
- 11) zachowanie dopuszczalnych poziomów promieniowania elektromagnetycznego w środowisku nieprzekraczających standardów jakości środowiska.

§ 8. Zasady modernizacji, rozbudowy i budowy systemów infrastruktury technicznej i komunikacji.

1. Koordynacja w czasie realizacji zabudowy i zagospodarowania terenu z wyprzedzającą lub równoczesną realizacją sieci i urządzeń infrastruktury technicznej.

2. Budowa sieci i urządzeń infrastruktury technicznej:

- 1) wzdłuż układów komunikacyjnych w liniach rozgraniczających dróg lub w przestrzeni między linią zabudowy a liniami rozgraniczającymi dróg przy zachowaniu przepisów odrębnych i w sposób nieograniczający zagospodarowania terenu;
- 2) dopuszcza się sytuowanie urządzeń infrastruktury w pasach drogowych w szczególnie uzasadnionych przypadkach wynikających z ochrony środowiska i uwarunkowań terenowych, jeżeli warunki techniczne i wymogi bezpieczeństwa na to pozwalają, na warunkach określonych w przepisach odrębnych;
- 3) urządzenia sieciowe infrastruktury powinny być prowadzone w maksymalnym stopniu wzdłuż granic własności i istniejących systemów technicznego uzbrojenia terenu;
- 4) z zachowaniem odpowiednich odległości od obiektów budowlanych i urządzeń uzbrojenia terenu;
- 5) dopuszcza się wydzielanie działek dla potrzeb lokalizacji obiektów i urządzeń infrastruktury technicznej.

3. Dopuszcza się utrzymanie istniejących urządzeń nadziemnych i podziemnych uzbrojenia terenów oraz możliwość ich rozbudowy lub przebudowy w przypadku kolizji z planowanym zagospodarowaniem.

4. Inwestycja nie wymaga zaopatrzenia w wodę, ciepło, odprowadzenia ścieków.

5. Odprowadzenie wód opadowych powierzchniowo na nieutwardzony teren lub poprzez powierzchniowe systemy odwadniające (urządzenia ściekowe, rowy przydrożne). Wody opadowe odprowadzane do odbiornika powinny spełniać wymagania określone w przepisach dotyczących ochrony środowiska;

- 1) maksymalne zagospodarowanie wód opadowych w granicach działek budowlanych na zasadach określonych w przepisach odrębnych;
- 2) dopuszcza się odprowadzenie wód opadowych do zbiorników infiltracyjnych lub infiltracyjno-odparowujących.

6. Zaopatrzenie w energię elektryczną z istniejących i planowanych sieci elektroenergetycznych napowietrzno - kablowych średniego i niskiego napięcia z zachowaniem następujących warunków:

- 1) dopuszcza się budowę nowej infrastruktury technicznej elektroenergetycznej dystrybucyjnej średnich i niskich napięć oraz przebudowę i utrzymanie istniejącej na podstawie przepisów odrębnych z zastosowaniem linii elektroenergetycznych w wykonaniu kablowym lub napowietrzonym oraz stacji elektroenergetycznych SN/nN w wykonaniu wewnętrznym lub napowietrzonym;
- 2) wzdłuż przebiegu napowietrznych linii elektroenergetycznych SN 15kV uwzględnić pasy technologiczne o szerokości 7m od osi linii,
 - a) w pasach technologicznych zakazuje się sytuowania m.in. instalacji fotowoltaicznych;
- 3) przyłącza energetyczne SN, nN wykonać jako kablowe lub napowietrzne z zastosowaniem skrzynek złączowo – pomiarowych, układy pomiaru energii zlokalizować w szafkach pomiarowych usytuowanych w ogrodzeniu (docelowej linii rozgraniczającej drogi) lub w granicach działki, dopuszcza się inne usytuowanie zgodnie z przepisami szczególnymi;
- 4) dopuszcza się lokalizację stacji elektroenergetycznych z możliwością wprowadzenia do stacji linii elektroenergetycznych zgodnie z przepisami odrębnymi. Stacje transformatorowe stosownie do zapotrzebowania mocy przyłączeniowej lokalizować w liniach rozgraniczających dróg, dopuszcza się sytuowanie obiektów poza liniami rozgraniczającymi dróg – z możliwością wydzielenia odrębnej działki, zgodnie z przepisami szczególnymi, konieczność zapewnienia dostępu do drogi publicznej;
- 5) dopuszcza się budowę, rozbudowę, przebudowę i remont infrastruktury technicznej elektroenergetycznej.

7. Dopuszcza się budowę urządzeń wytwarzających energię z odnawialnych źródeł energii o mocy przekraczającej 500 kW.

8. Zabezpieczenie w łączy telefoniczne z dostępnymi sieci telekomunikacyjnych, w tym zabezpieczenie w awaryjną łącznością telefoniczną dla sytuacji szczególnych dotyczących ochrony ludności i spraw obronnych.

- 1) rozbudowa sieci telekomunikacyjnych zarówno w formie tradycyjnej jak i wykorzystując nowe technologie;

2) ustala się rozwój systemów telekomunikacyjnych i teleinformatycznych przewodowych i bezprzewodowych stosownie do wzrostu zapotrzebowania na usługi telekomunikacyjne i teleinformatyczne;

9. Rozwiązanie gospodarki odpadami zgodnie z gminnym systemem gospodarki odpadami komunalnymi oraz z przepisami odrębnymi wg zasad:

- 1) selektywna zbiórka odpadów do pojemników zlokalizowanych na terenie posesji oraz na terenach ogólnodostępnych - postępowanie z odpadami zgodnie z hierarchią określoną w przepisach odrębnych;
- 2) gospodarka odpadami wg zasad ochrony środowiska: zapobiegać powstawaniu odpadów, zapewnić odzysk i unieszkodliwianie odpadów;
- 3) prowadzenie gospodarki odpadami przemysłowymi i niebezpiecznymi stosownie do przepisów odrębnych;
- 4) zakaz lokalizacji składowisk odpadów.

10. W obszarze objętym planem występują urządzenia melioracyjne – zdrenowane grunty - w przypadku kolizji z urządzeniami melioracyjnymi obowiązuje przestrzeganie przepisów odrębnych:

- 1) zakaz zmiany stanu wody na gruncie, a zwłaszcza kierunku odpływu, ze szkodą dla gruntów sąsiednich;
- 2) dopuszcza się przebudowę, rozbudowę i likwidację istniejącego drenowania;
- 3) rozwiązanie kolizji zabudowy i zagospodarowania terenu z urządzeniami melioracyjnymi dokonywać zgodnie z przepisami odrębnymi, w sposób zapewniający prawidłowy odpływ wód;
- 4) dopuszcza się częściową likwidację sieci drenarskiej z zachowaniem tej części systemu, który reguluje przepływ wód melioracyjnych z terenów sąsiadujących.

11. Rozbudowa, przebudowa i budowa systemów komunikacyjnych winna być prowadzona z zachowaniem następujących warunków:

- 1) **KDZ** – tereny komunikacji drogowej publicznej – drogi zbiorczej, drogi powiatowej Nr 2963W (poszerzenie):
 - szerokość w liniach rozgraniczających – według oznaczenia na rysunku planu,
 - obsługa terenów przyległych poprzez skrzyżowania, odstępstwa zgodnie z przepisami odrębnymi,
- 2) **KDD** – teren komunikacji drogowej publicznej - drogi dojazdowej (poszerzenie):
 - szerokość w liniach rozgraniczających – według oznaczenia na rysunku planu,
 - bezpośrednio obsługa terenów przyległych,
 - dopuszcza się realizację drogi w formie układu jednoprzestrzennego.

12. Ustala się następujące zasady zagospodarowania pasów drogowych wymienionych w ust. 11.

- 1) dopuszcza się sytuowanie budowli, obiektów i urządzeń na zasadach określonych w przepisach odrębnych dot. dróg publicznych;
- 2) dopuszcza się prowadzenie ścieżek rowerowych i pieszych w liniach rozgraniczających dróg **KDZ**, **KDD**;
- 3) odprowadzenie wód opadowych z pasów drogowych za pomocą urządzeń do powierzchniowego odwodnienia (rowy, urządzenia ściekowe).

13. Ustala się nieprzekraczalne linie zabudowy na terenach projektowanych do zainwestowania zgodnie z rysunkiem planu, w pozostałych przypadkach zgodnie z przepisami odrębnymi.

14. Ustala się następujące zasady parkowania:

- 1) dopuszcza się urządzenie miejsc postojowych w liniach rozgraniczających drogi dojazdowej;
- 2) zapewnienie miejsc do parkowania samochodów w liczbie nie mniejszej niż 3 miejsca na działce budowlanej;
- 3) nie wyznacza się miejsc do parkowania pojazdów zaopatrzonych w kartę parkingową.

Rozdział 3.

Zasady zagospodarowania terenów i kształtowania zabudowy

§ 9. 1. Dla terenów oznaczonych na rysunku planu symbolem **PEF** ustala się:

- 1) przeznaczenie podstawowe – tereny produkcji energii z odnawialnych źródeł energii w zakresie elektrowni słonecznej;
- 2) przeznaczenie uzupełniające – obiekty i urządzenia związane z funkcją podstawową oraz urządzenia infrastruktury technicznej,
- 3) zakaz realizacji innych funkcji za wyjątkiem użytkowania rolniczego.

2. Zasady zagospodarowania terenu:

- 1) obsługa komunikacyjna z przyległych dróg publicznych;
- 2) zachowanie powierzchni biologicznie czynnej nie mniejszej niż 10% powierzchni działki budowlanej;
- 3) dopuszcza się sytuowanie obiektów i urządzeń infrastruktury technicznej związanych z funkcją podstawową;
- 4) wskaźnik powierzchni zabudowy nie może przekraczać 80% powierzchni działki budowlanej;
- 5) nadziemna intensywność zabudowy w granicach 0,08-0,8;
- 6) dopuszcza się urządzenie miejsc postojowych, placów serwisowo - montażowych i dróg technicznych,
- 7) dopuszcza się lokalizację obiektów i budynków związanych z obsługą techniczną inwestycji;
- 8) funkcjonowanie obiektów i urządzeń w ramach prowadzonej działalności nie może powodować przekroczenia standardów jakości środowiska poza terenem, do którego inwestor posiada tytuł prawny;
- 9) w zakresie dopuszczalnego poziomu hałasu w środowisku tereny nie podlegają ochronie akustycznej.

3. Zasady kształtowania zabudowy:

- 1) maksymalna wysokość całkowita obiektów związanych z produkcją energii do 5 m;
- 2) maksymalna wysokość całkowita obiektów infrastruktury technicznej do 14 m;
- 3) geometria dachów – kąt nachylenia połaci 0-20°, dopuszcza się dachy łukowe.

4. Zasady i warunki scalania oraz podziału nieruchomości:

- 1) nie wyznacza się granic obszarów wymagających przeprowadzenia scaleń i podziałów nieruchomości;
- 2) dopuszcza się podziały i scalenia nieruchomości zgodnie z przepisami odrębnymi:
 - a) minimalna powierzchnia działki – 2000 m²;
 - b) minimalna szerokość frontu działki 30 m;
 - c) kąt położenia granic działek w stosunku do pasa drogowego – 60 - 90° lub zachowanie istniejącego kąta.

5. Minimalna powierzchnia nowo wydzielonych działek budowlanych – 2000m².

§ 10. Sposoby i terminy tymczasowego zagospodarowania, urządzania i użytkowania terenów:

1. Do czasu realizacji planu tereny przeznaczone w nim pod różne funkcje mogą pozostać w dotychczasowym użytkowaniu.

2. Dopuszcza się zagospodarowanie w postaci tymczasowych obiektów związanych funkcjonalnie z użytkowaniem terenu.

Rozdział 4.

Przepisy przejściowe i końcowe

§ 11. Stawki procentowe służące naliczaniu opłaty z tytułu wzrostu wartości nieruchomości spowodowane uchwaleniem niniejszego planu ustala się wysokości 20 %:

§ 12. Wykonanie uchwały powierza się Burmistrzowi Gminy i Miasta Wyszogród.

§ 13.1. Uchwała wchodzi w życie po upływie 14 dni od dnia ogłoszenia w Dzienniku Urzędowym Województwa Mazowieckiego.

2. Uchwała podlega publikacji na stronie internetowej gminy i miasta.

Przewodnicząca Rady Gminy i Miasta Wyszogród

Joanna Urszula Misiakowska


**MIEJSCOWY PLAN ZAGOSPODAROWANIA PRZESTRZENNEGO
DLA CZĘŚCI DZIAŁKI NR EWID. 141/3 W MIEJSCOWOŚCI WILCZKOWO**

Wyrys ze Studium uwarunkowań i kierunków zagospodarowania przestrzennego Gminy i Miasta Wyszogród



- Obszar objęty planem
- Obszary rozmieszczenia urządzeń wytwarzających energię z OZE

Załącznik nr 1 do
Uchwały nr 18/III/2024
Rady Gminy i Miasta
Wyszogród
z dnia 21 maja 2024 r.

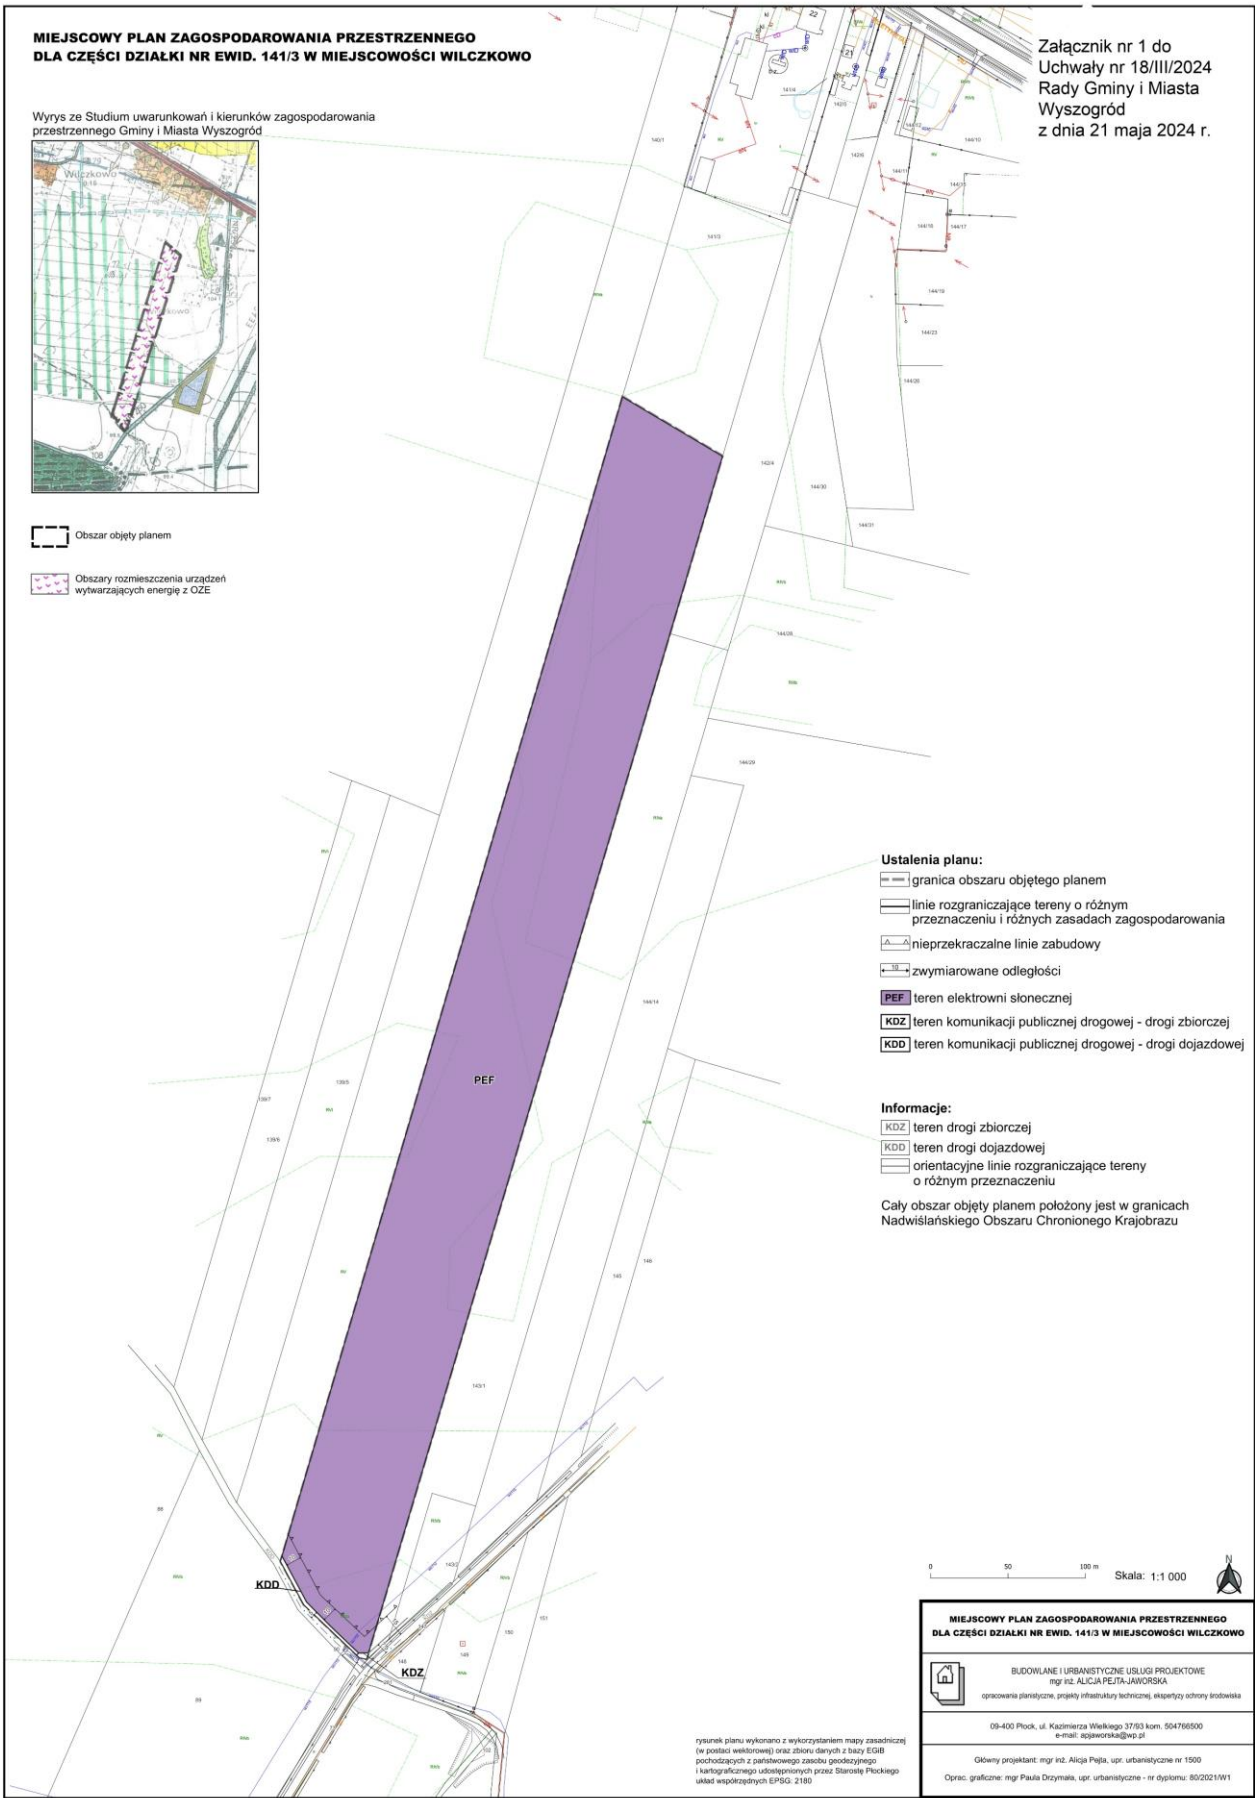

Ustalenia planu:

- granica obszaru objętego planem
- linie rozgraniczające tereny o różnym przeznaczeniu i różnych zasadach zagospodarowania
- nieprzekraczalne linie zabudowy
- zwirowane odległości
- teren elektrowni słonecznej
- teren komunikacji publicznej drogowej - drogi zbiorczej
- teren komunikacji publicznej drogowej - drogi dojazdowej

Informacje:

- teren drogi zbiorczej
- teren drogi dojazdowej
- orientacyjne linie rozgraniczające tereny o różnym przeznaczeniu

Cały obszar objęty planem położony jest w granicach Nadwiślańskiego Obszaru Chronionego Krajobrazu

0 50 100 m Skala: 1:1 000



MIEJSCOWY PLAN ZAGOSPODAROWANIA PRZESTRZENNEGO DLA CZĘŚCI DZIAŁKI NR EWID. 141/3 W MIEJSCOWOŚCI WILCZKOWO	
BUDOWLANE I URBANISTYCZNE USŁUGI PROJEKTOWE mgr inż. ALCJA PEJA-JAWORSKA <small>opracowania planistyczne, projekty infrastruktury technicznej, ekspertyzy ochrony środowiska</small>	
09-400 Plock, ul. Kazimierza Wielkiego 37/53 kom. 504769500 e-mail: spjaworska@wp.pl	
Główny projektant: mgr inż. Alicja Peja, upr. urbanistyczne nr 1500 Oprac. graficzne: mgr Paula Drzymala, upr. urbanistyczne - nr dyplomu: 802021/W1	

rysunek planu wykonano z wykorzystaniem mapy zasadniczej (w postaci wektorowej) oraz zbioru danych z bazy EGB pochodzących z państwowego zasobu geodezyjnego i kartograficznego udostępnionych przez Starostę Plockiego ukończonego w 2018 r.

**Załącznik Nr 2
do Uchwały Nr 18/III/2024
Rady Gminy i Miasta Wyszogród
z dnia 21 maja 2024r.**

**WYKAZ UWAG WNIESIONYCH PODCZAS PROWADZONYCH KONSULTACJI SPOŁECZNYCH DO
PROJEKTU MIEJSCOWEGO PLANU ZAGOSPODAROWANIA PRZESTRZENNEGO
dla części działki nr ewid. 141/3 w miejscowości Wilczkowo**

Lp.	Data wpływu uwagi	Nazwisko i imię, nazwa jednostki organizacyjnej i adres zgłaszającego uwagi	Treść uwagi	Oznaczenie nieruchomości, której dotyczy uwaga	Ustalenia projektu planu dla nieruchomości, której dotyczy uwaga	Rozstrzygnięcie Burmistrza w sprawie rozpatrzenia uwagi		Rozstrzygnięcie Rady Gminy i Miasta Załącznik do Uchwały nr z dnia		Uwagi
						uwaga uwzględniona	uwaga nieuwzględniona	uwaga uwzględniona	uwaga nieuwzględniona	
1	2	3	4	5	6	7	8	9	10	11
			NIE WNIESIONO.							

Załączniki: brak

**Załącznik Nr 3
do Uchwały Nr 18/III/2024
Rady Gminy i Miasta Wyszogród
z dnia 21 maja 2024r.**

Rozstrzygnięcie o sposobie realizacji zapisanych w Miejscowym planie zagospodarowania przestrzennego dla części działki nr ewid. 141/3 w miejscowości Wilczkowo inwestycji z zakresu infrastruktury technicznej, które należą do zadań własnych gminy.

Do zadań własnych gminy z zakresu infrastruktury technicznej i komunikacyjnej należy budowa dróg publicznych, systemów wodociągowych, kanalizacyjnych i oświetlenia dróg publicznych. Z w/w planu wynikają następujące zadania: przebudowa drogi w klasie dojazdowej KDD. Sposób realizacji przedmiotowych inwestycji ustala się następująco:

1. wykup gruntu w celu poszerzenia drogi do wymaganych parametrów – obciążenie budżetu gminy i miasta z tego tytułu wyniesie ok. 3 000,-zł.
2. budowa i urządzenie drogi - nie przewiduje się kosztów związanych z urządzeniem drogi – droga posiada nawierzchnię gruntową utwardzoną,
3. w granicach planu nie będą realizowane urządzenia infrastruktury technicznej o charakterze lokalnym (w związku z tym nie będą wydatkowane środki z budżetu), teren będzie zaopatrywany w media poprzez rozbudowę istniejących w pobliżu systemów infrastruktury technicznej.

Powyższe zadania są przewidziane do realizacji do roku 2034 i w tym okresie mogą obciążać budżet gminy i miasta. Dopuszcza się dłuższy okres realizacji – będzie to wynikało z dynamiki realizacji zagospodarowywania działek budowlą.