



DZIENNIK URZĘDOWY

WOJEWÓDZTWA MAZOWIECKIEGO

Warszawa, dnia 11 lipca 2024 r.

Poz. 6959

UCHWAŁA NR SOK.0007.43.2024 RADY GMINY JEDNOROŻEC

z dnia 5 lipca 2024 r.

w sprawie ustalenia przebiegu dróg gminnych - ulicy Józefa Hallera i Józefa Piłsudskiego w miejscowości Jednoróżec

Działając na podstawie art. 18 ust. 2 pkt 15 – ustawy z dnia 8 marca 1990 roku – o samorządzie gminnym (tekst jednolity: Dz. U. z 2024 r. poz. 609 i art. 7 ust. 3 – ustawy z dnia 21 marca 1985 roku – o drogach publicznych (tekst jednolity: Dz. U. z 2024 r., poz. 320 z późniejszymi zmianami), **uchwała się co następuje:**

§ 1. Ustala się przebieg istniejących dróg gminnych numer 320324W, ulica Józefa Piłsudskiego i numer 320331W, ulica Józefa Hallera w miejscowości Jednoróżec, w następujący sposób:

- 1) Droga gminna numer 320324W, ulica Józefa Piłsudskiego na działkach oznaczonych numerami ewidencyjnymi: 2512/1, 2512/2, 256/9.
- 2) Droga gminna numer 320331W, ulica Józefa Hallera na działkach oznaczonych numerami ewidencyjnymi: 256/8, 298/3, 300/1, 297/1, 257/9, 257/13 i część działki 200/11 (odcinek o długości 77,74 m).

§ 2. Przebieg dróg gminnych wskazanych w § 1 określa załącznik numer 1 do niniejszej uchwały w postaci wycinka z mapy zasadniczej w skali 1:2000.

§ 3. Wykonanie Uchwały powierza się Wójtowi Gminy Jednoróżec.

§ 4. Uchwała wchodzi w życie po upływie 14 dni od daty jej ogłoszenia w Dzienniku Urzędowym Województwa Mazowieckiego.


Przewodniczący Rady Gminy

Tadeusz Sobolewski

Załącznik Nr 1 do Uchwały
Nr SOK.0007.43.2024
Rady Gminy Jednorzec
z dnia 05.07.2024 r.

Jednostka ewidencyjna: JEDNOROZEC

Obręb: JEDNOROZEC

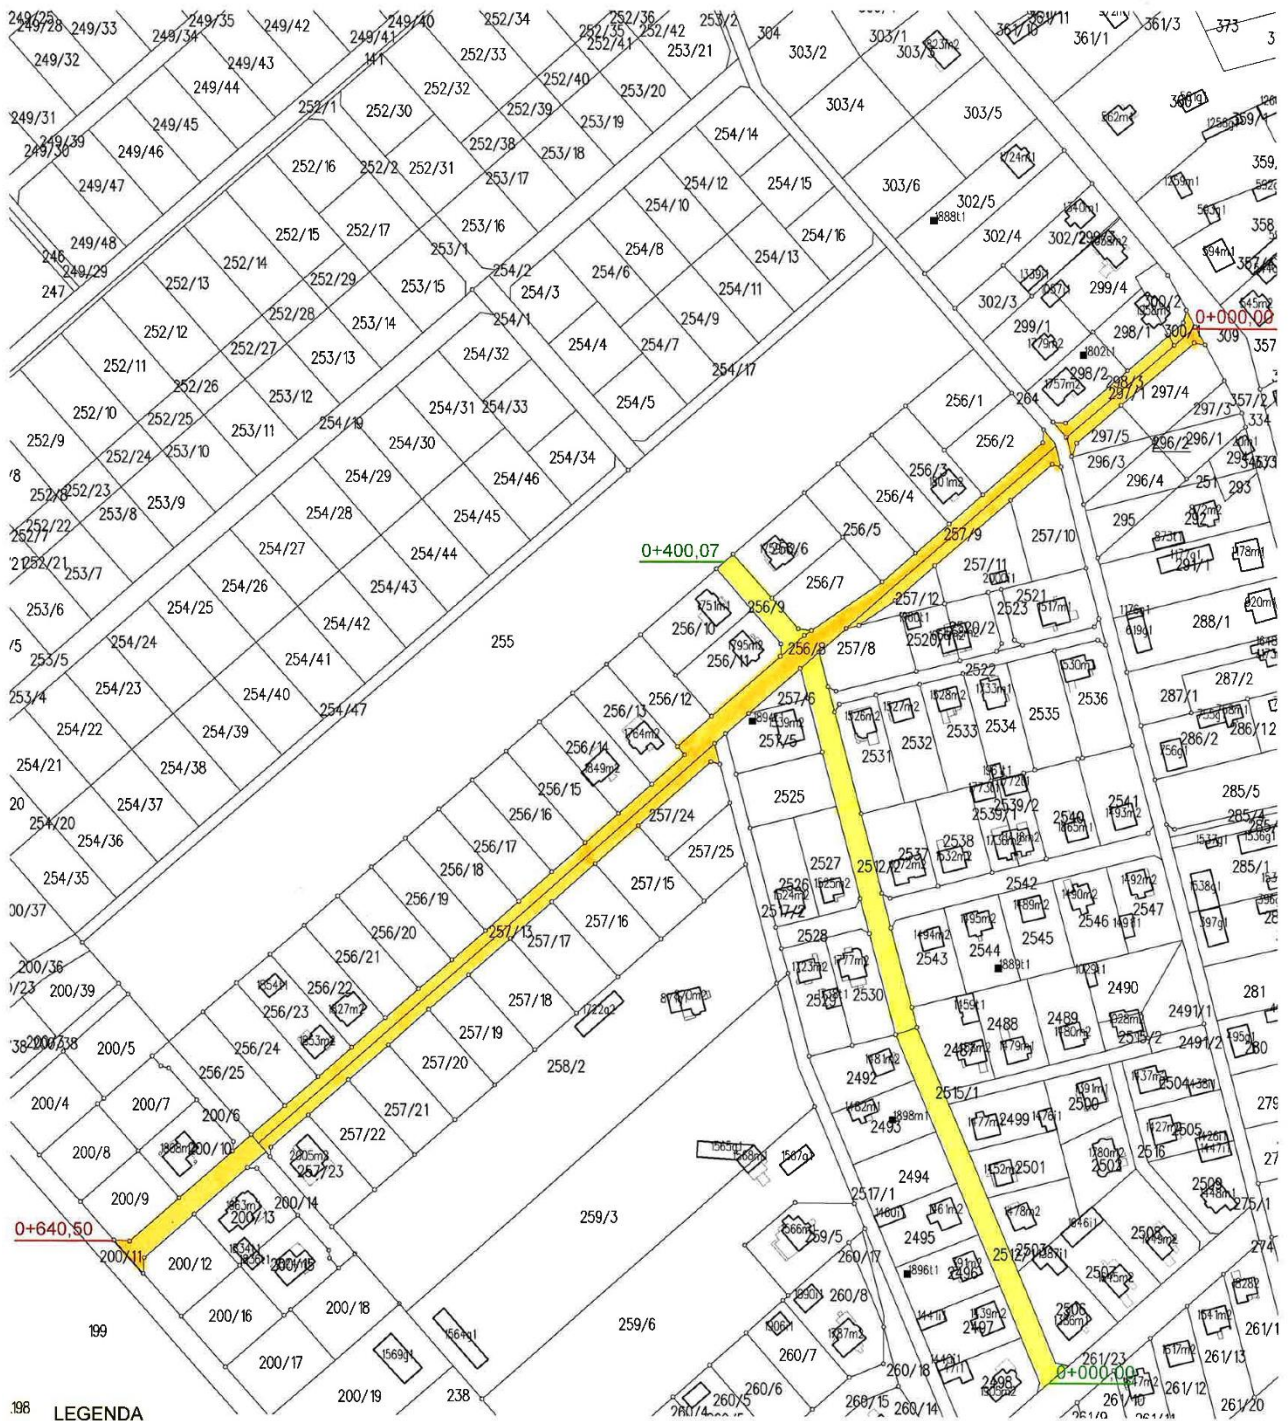

LEGENDA

- 0+000,00 Przebieg drogi gminnej numer 320331W ulica Hallera
- 0+000,00 Przebieg drogi gminnej numer 320324W ulica Piłsudskiego