



DZIENNIK URZĘDOWY

WOJEWÓDZTWA MAZOWIECKIEGO

Warszawa, dnia 28 marca 2024 r.

Poz. 3680

UCHWAŁA NR XLVII/574/2024 RADY GMINY DŁUGOSIODŁO

z dnia 18 marca 2024 r.

w sprawie nadania nazwy ulicy w miejscowości Małaszek

Na podstawie art. 18 ust. 2 pkt 13 ustawy z dnia 8 marca 1990 r. o samorządzie gminnym (Dz. U. z 2023 r. poz. 40, 572, 1463 i 1688) w powiązaniu z art. 8 ust. 1a ustawy z dnia 21 marca 1985 r. drogach publicznych (Dz. U. z 2024 r. poz. 320) Rada Gminy Długosiodło uchwala, co następuje:

§ 1. 1) Drodze wewnętrznej położonej w obrębie 0018 Małaszek, jednostka ewidencyjna 143502_2 Długosiodło, stanowiącej własność prywatną, oznaczonej w ewidencji gruntów i budynków jako działka ewidencyjna nr 123/4, nadaje się nazwę: "Wspólna".

2) Załącznikiem do uchwały jest szkic sytuacyjny przebiegu ulicy.

§ 2. Wykonanie uchwały powierza się Wójtowi Gminy.

§ 3. Uchwała wchodzi w życie po upływie 14 dni od daty opublikowania w Dzienniku Urzędowym Województwa Mazowieckiego i rozplakatowaniu na terenie gminy w sposób zwyczajowo przyjęty.


Przewodniczący Rady Gminy

Teresa Paradowska

Mapa w skali 1:1000

Jednostka ewidencyjna: DŁUGOSIODŁO

Obręb: MAŁASZEK

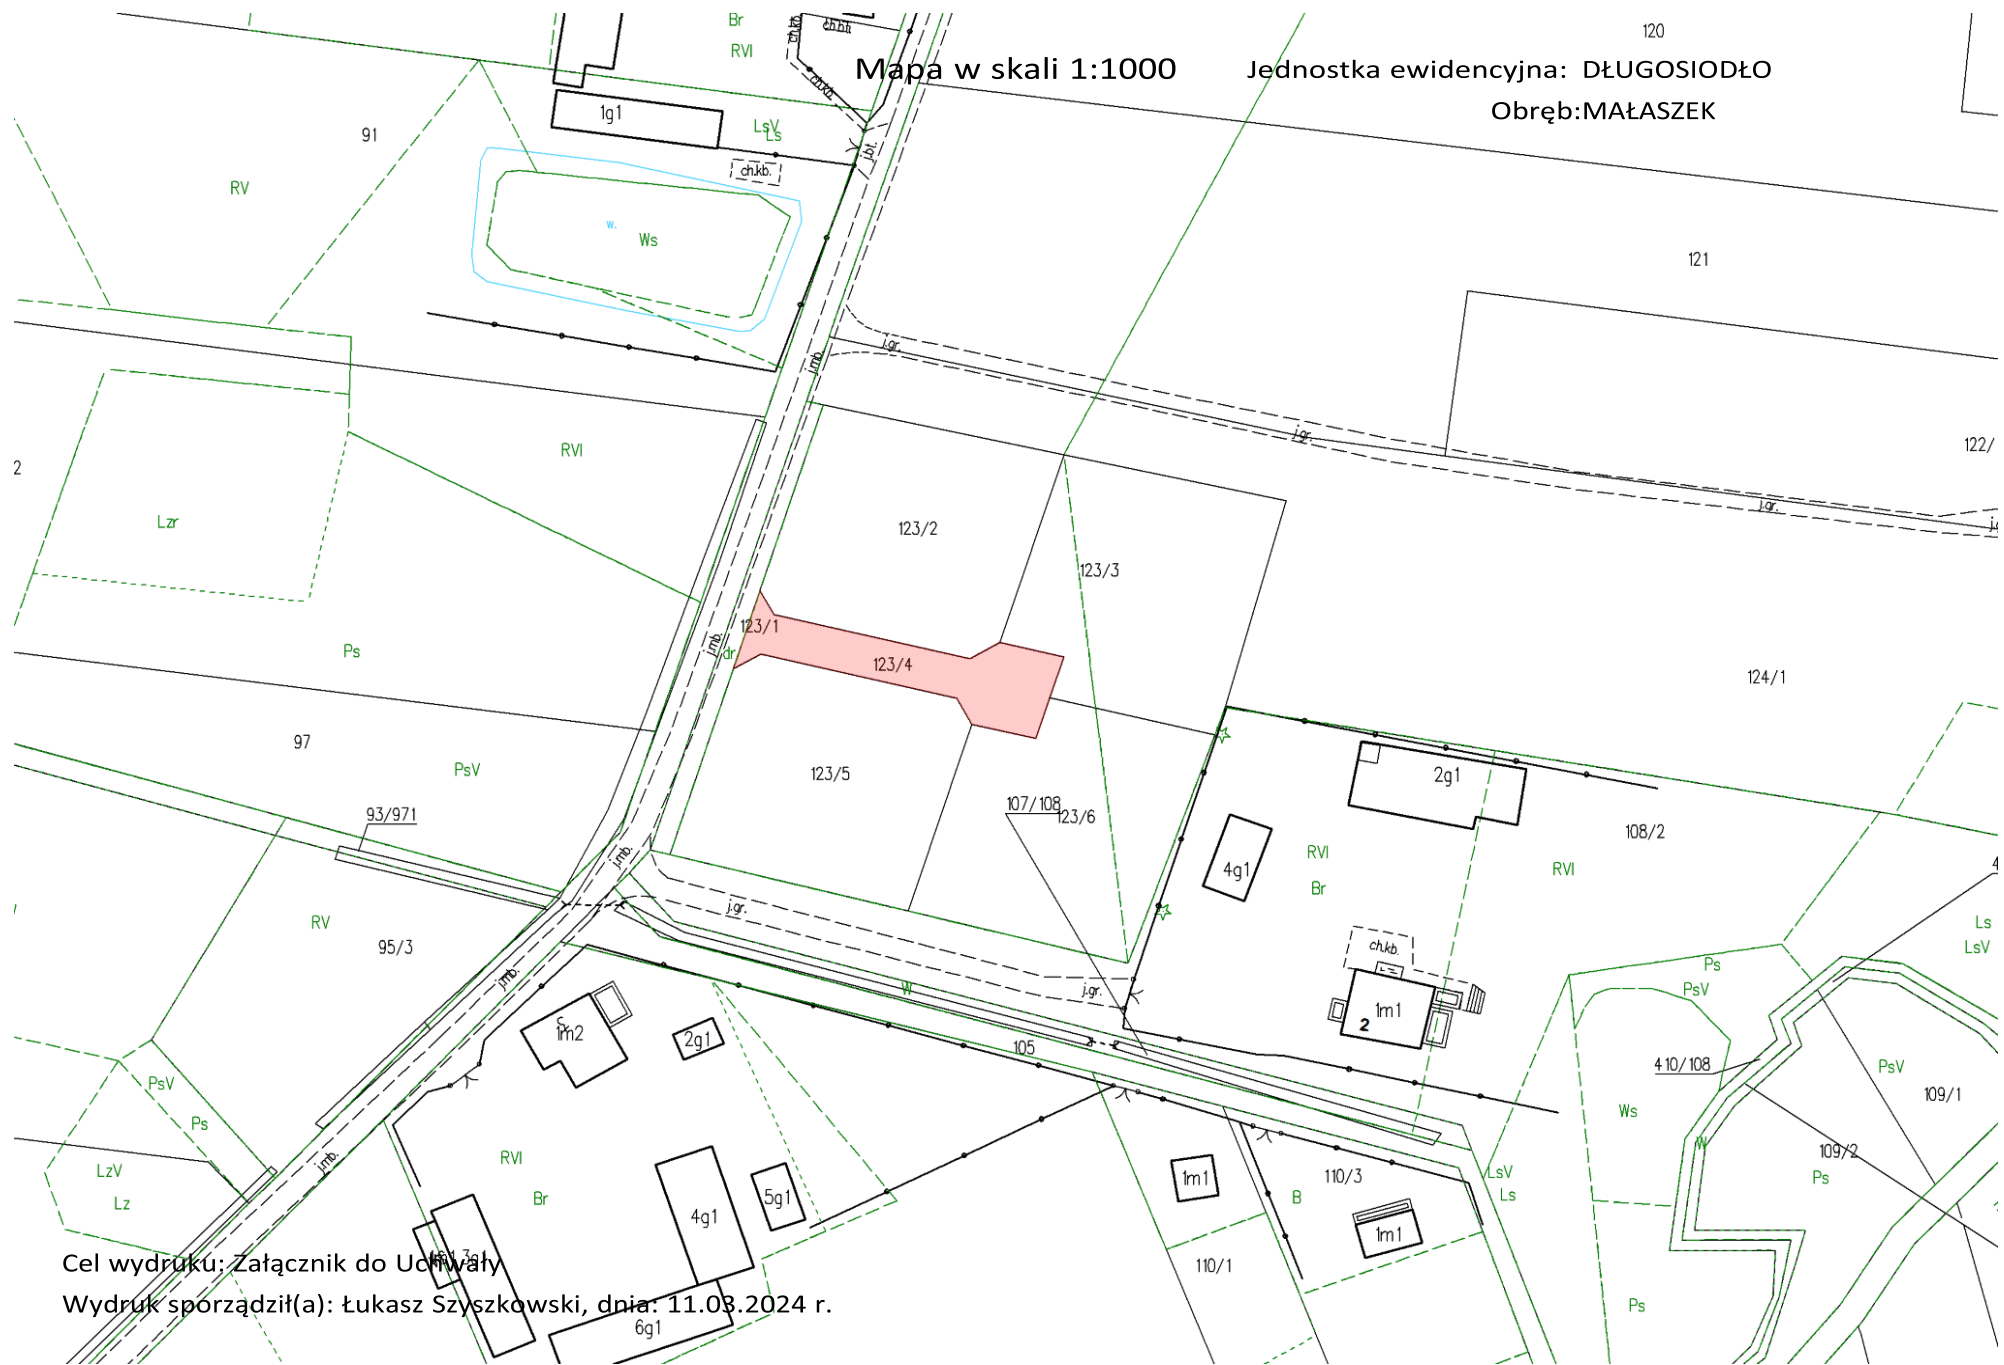

Cel wydruku: Załącznik do Uchwały
Wydruk sporządził(a): Łukasz Szyszkowski, dnia: 11.03.2024 r.