



# DZIENNIK URZĘDOWY

## WOJEWÓDZTWA OPOLSKIEGO

---

Opole, dnia 28 czerwca 2024 r.

Poz. 1752

### UCHWAŁA NR V/23/24 RADY MIEJSKIEJ W OZIMKU

z dnia 24 czerwca 2024 r.

#### w sprawie zaliczenia drogi do kategorii dróg gminnych oraz ustalenia jej przebiegu

Na podstawie art. 18 ust. 2 pkt 15 ustawy z dnia 8 marca 1990 roku o samorządzie gminnym (Dz. U. z 2024 r. poz. 609, 721) i art. 7 ust. 2 i 3 ustawy z dnia 21 marca 1985 r. o drogach publicznych (Dz. U. z 2024 r. poz. 320) Rada Miejska w Ozimku uchwala, co następuje:

§ 1.1. Zalicza się do kategorii dróg gminnych drogę wewnętrzną o długości 251 m, położoną na działkach w ewidencji gruntów i budynków numerami: 1010/107, 1009/107 KM 4, obręb 0079 Krasiejów – ul. Spóracka w Krasiejowie.

2. Szczegółowe położenie i przebieg drogi, o której mowa w ust. 1 oznaczono na mapie stanowiącej załącznik graficzny do niniejszej uchwały.


§ 2. Wykonanie uchwały powierza się Burmistrzowi Ozimka.

§ 3. Uchwała wchodzi w życie po upływie 14 dni od dnia ogłoszenia w Dzienniku Urzędowym Województwa Opolskiego.

Przewodniczący  
Rady Miejskiej w Ozimku

*Zygmunt Olbryt*

**Załącznik do uchwały Nr V/23/24  
Rady Miejskiej w Ozimku  
z dnia 24 czerwca 2024 r.**

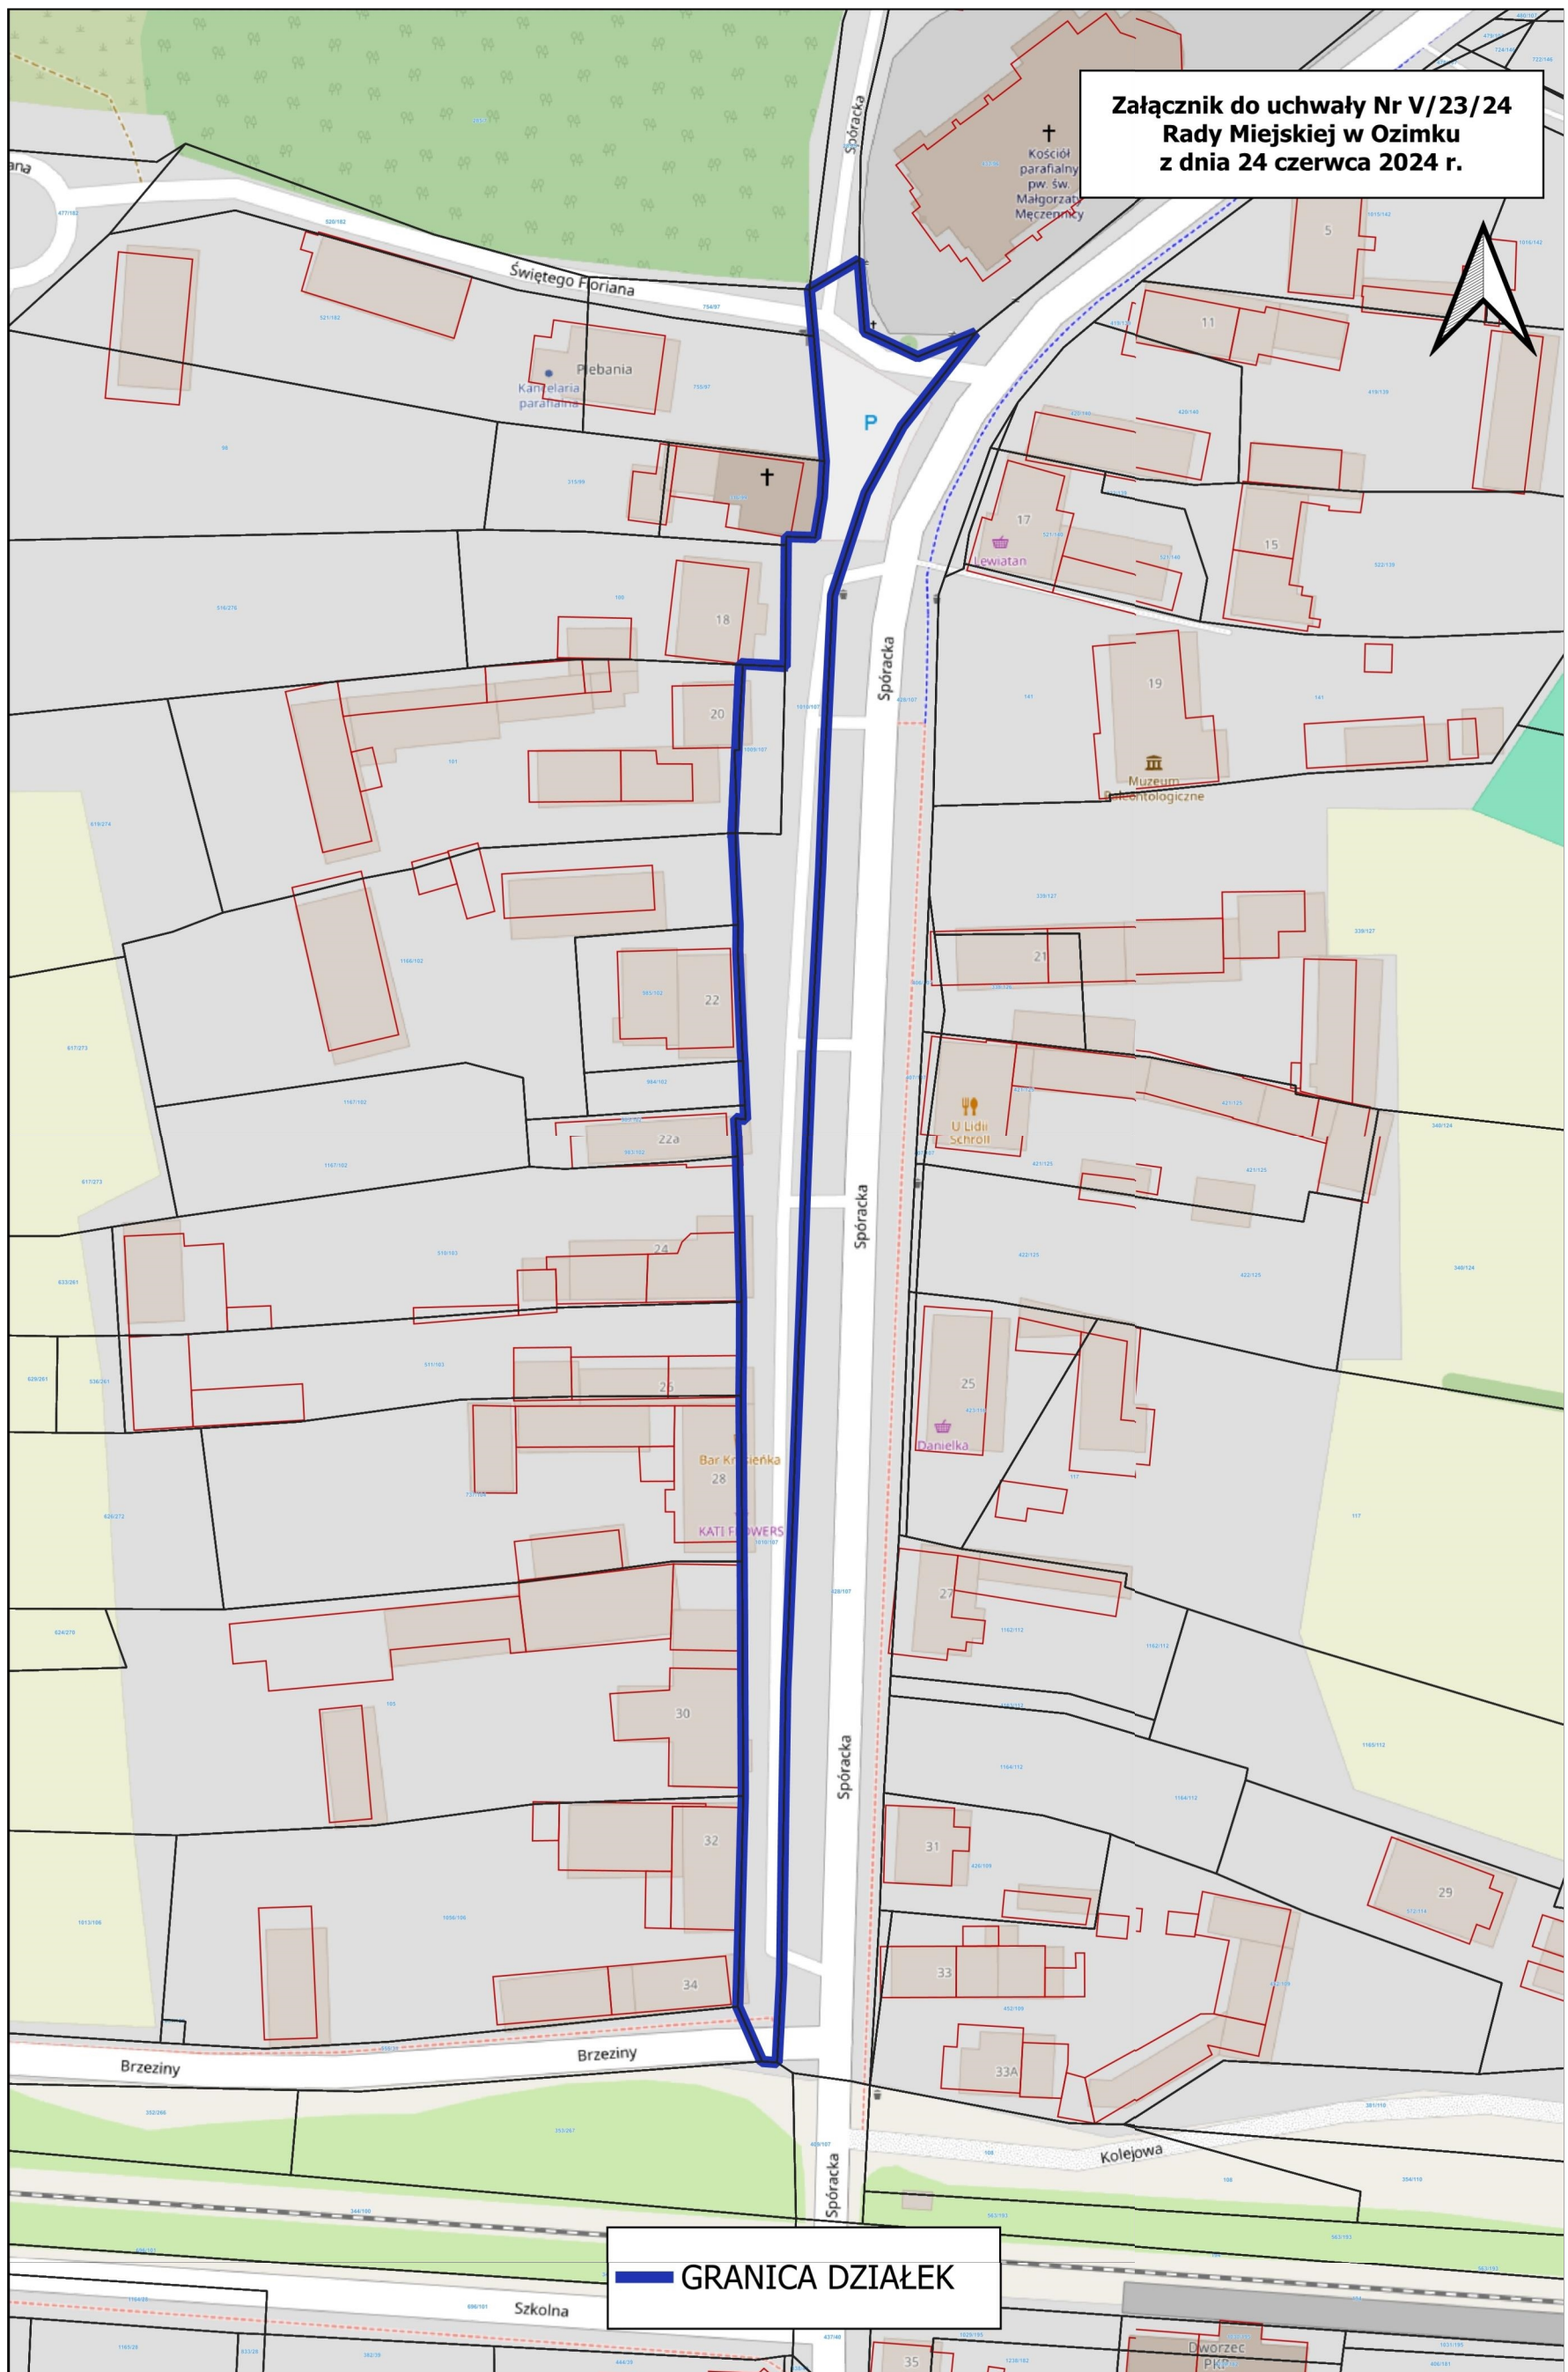

**GRANICA DZIAŁEK**