



DZIENNIK URZĘDOWY

WOJEWÓDZTWA ŚWIĘTOKRZYSKIEGO

Kielce, dnia 22 września 2023 r.

Poz. 3759

UCHWAŁA NR LXXX/55/23 RADY MIEJSKIEJ W NOWEJ SŁUPI

z dnia 20 września 2023 r.

w sprawie wyznaczenia obszaru zdegradowanego i obszaru rewitalizacji dla Gminy Nowa Słupia

Na podstawie art. 18 ust. 2 pkt 15 ustawy z dnia 8 marca 1990 r. o samorządzie gminnym (Dz. U. z 2023 r. poz. 40 ze zm.) oraz art. 8 ust. 1, art. 11 ust. 4 i 5 ustawy z dnia 9 października 2015 r. o rewitalizacji (Dz. U. z 2021 r. poz. 485 ze zm.), uchwała się co następuje:

§ 1. 1. Wyznacza się obszar zdegradowany i obszar rewitalizacji Gminy Nowa Słupia.

2. Granice obszaru zdegradowanego Gminy Nowa Słupia przedstawia mapa stanowiąca załącznik nr 1 do uchwały.

3. Granice obszaru rewitalizacji dla miasta Nowa Słupia przedstawia mapa stanowiąca załącznik nr 2 do uchwały.

4. Granice obszaru rewitalizacji dla sołectwa Rudki przedstawia mapa stanowiąca załącznik nr 3 do uchwały.

§ 2. 1. Nie ustanawia się na rzecz Gminy Nowa Słupia prawa pierwokupu nieruchomości położonych na obszarze rewitalizacji.

2. Nie ustanawia się na obszarze rewitalizacji zakazu wydawania decyzji o warunkach zabudowy, o której mowa w art. 59 ustawy z dnia 27 marca 2003 r. o planowaniu i zagospodarowaniu przestrzennym (Dz. U. z 2023 r. poz. 977).

§ 3. Wykonanie uchwały powierza się Burmistrzowi Miasta i Gminy Nowa Słupia.

§ 4. 1. Uchwała podlega ogłoszeniu w Dzienniku Urzędowym Województwa Świętokrzyskiego.

2. Uchwała wchodzi w życie po upływie 14 dni od dnia ogłoszenia w Dzienniku Urzędowym Województwa Świętokrzyskiego.

Przewodniczący Rady Miejskiej


Rafał Piasecki

Załącznik Nr 1 do uchwały Nr LXXX/55/23

Rady Miejskiej w Nowej Słupi


z dnia 20 września 2023 r.

Mapa w skali 1:5000
Obszar zdegradowany oraz obszar
rewitalizacji na terenie
Gminy Nowa Słupia

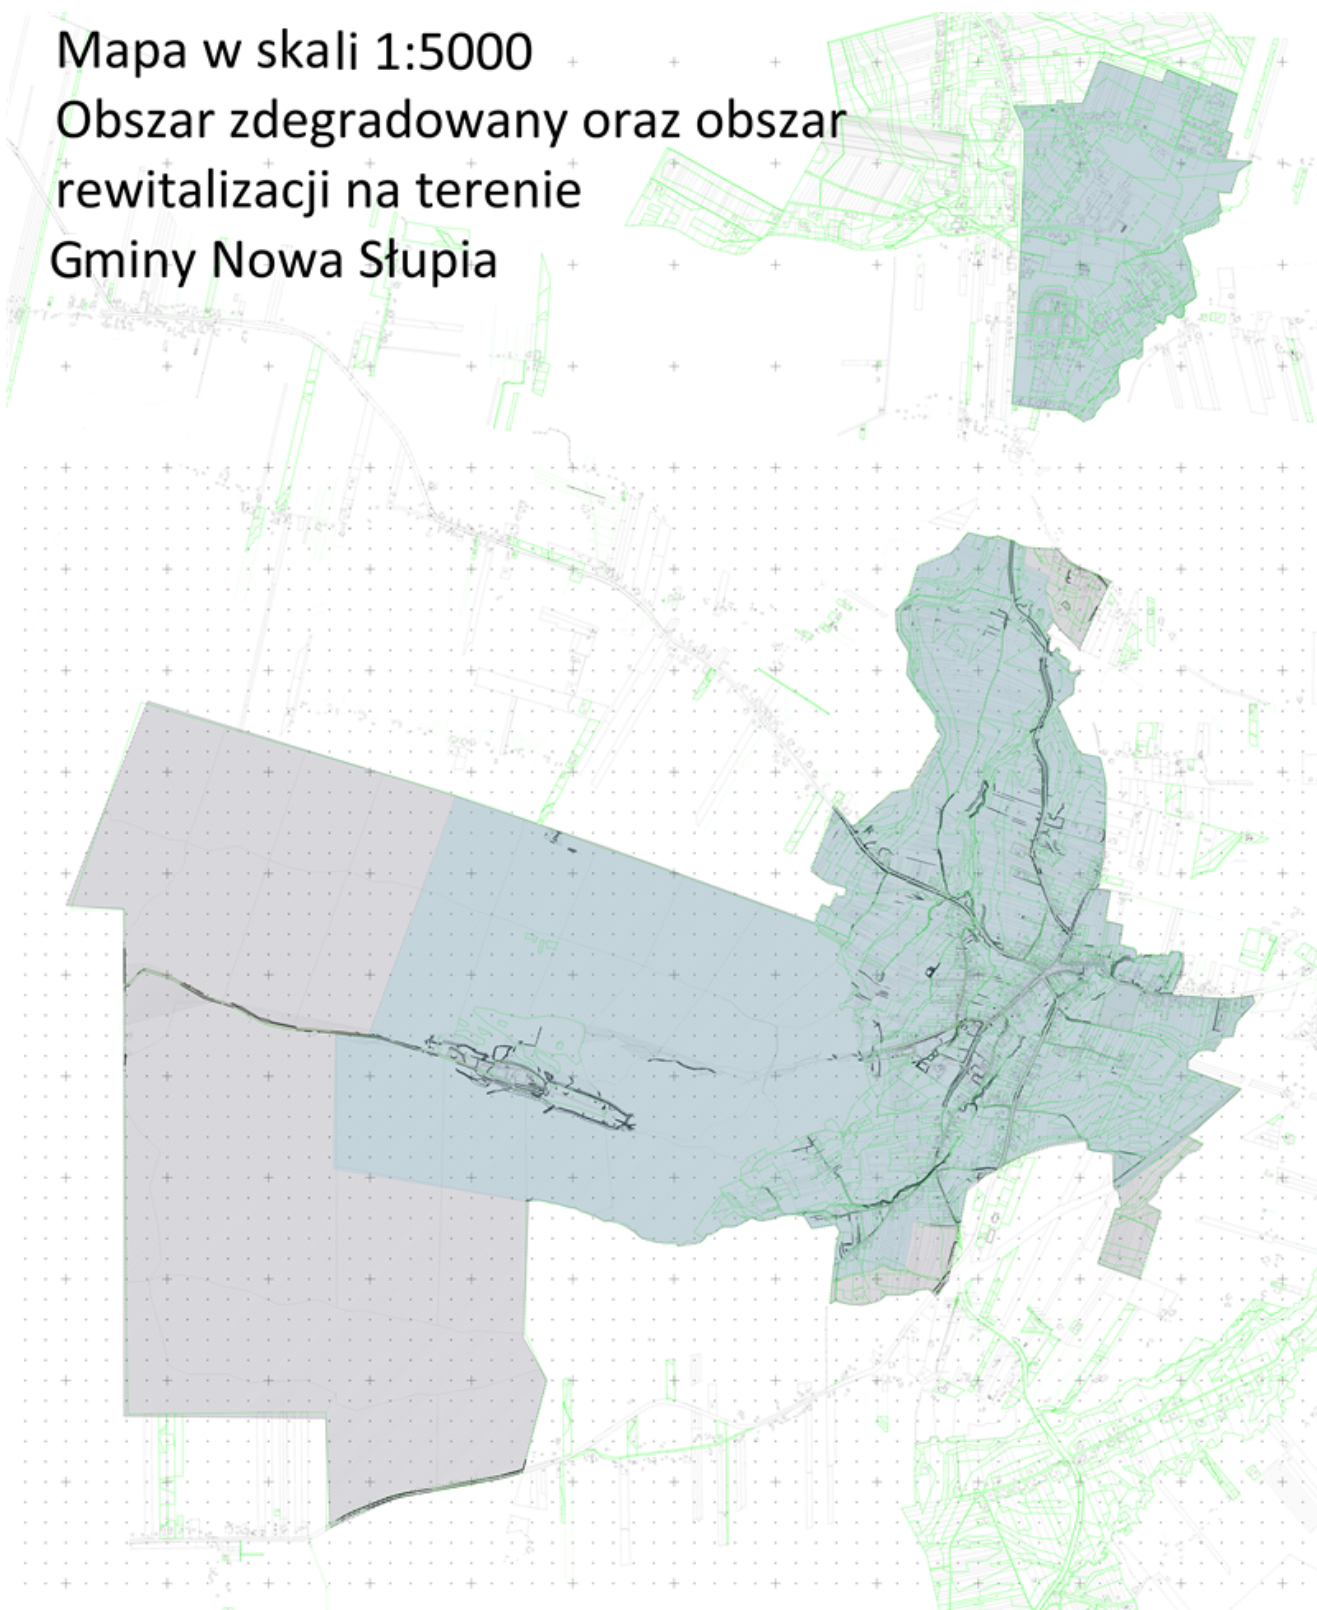

Załącznik Nr 2 do uchwały Nr LXXX/55/23
Rady Miejskiej w Nowej Słupi
z dnia 20 września 2023 r.

Mapa w skali 1:5000 Obszar rewitalizacji - Nowa Słupia

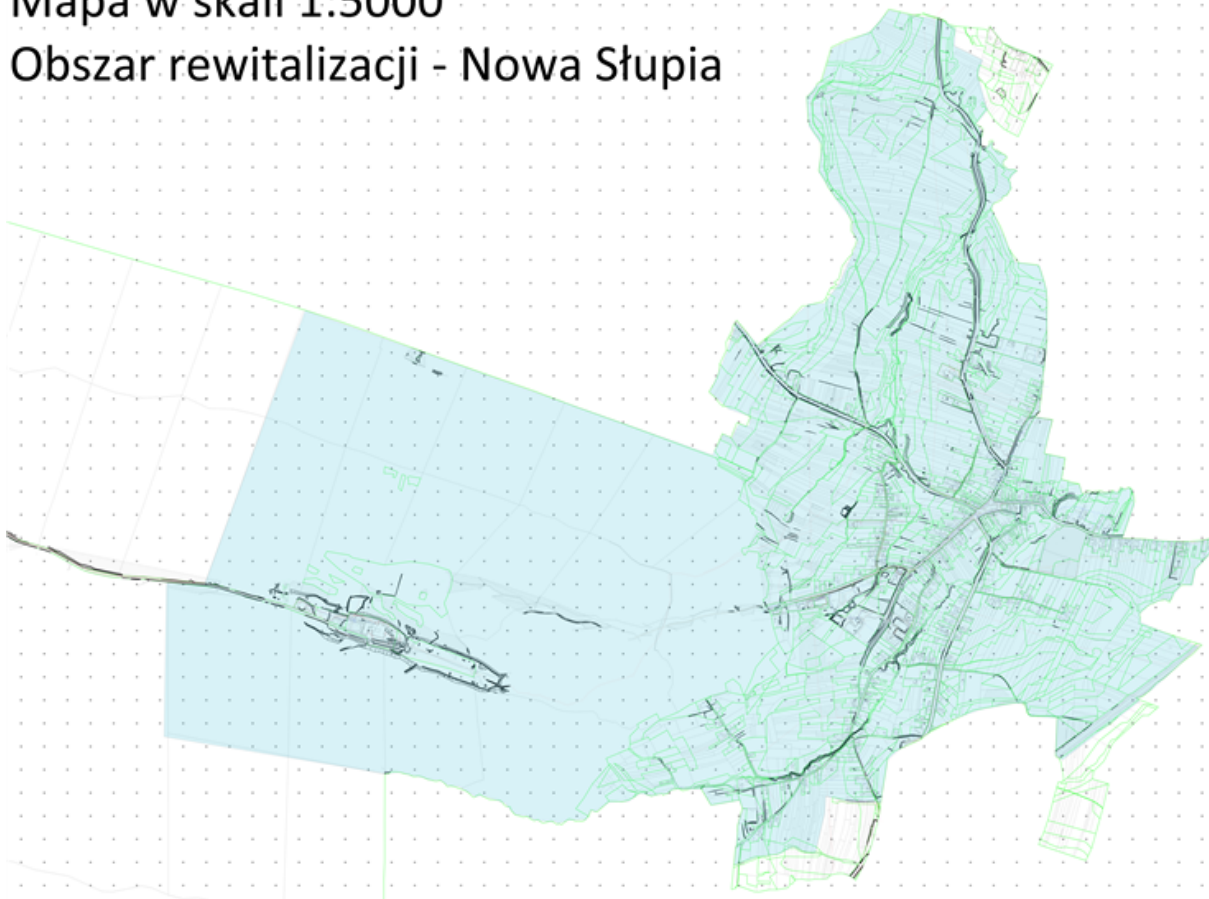

Załącznik Nr 3 do uchwały Nr LXXX/55/23
Rady Miejskiej w Nowej Słupi
z dnia 20 września 2023 r.

