



# DZIENNIK URZĘDOWY

## WOJEWÓDZTWA ŚWIĘTOKRZYSKIEGO

---

Kielce, dnia 1 lutego 2024 r.

Poz. 585

### UCHWAŁA NR LXXII/482/24 RADY GMINY MIEDZIANA GÓRA

z dnia 25 stycznia 2024 r.

#### **w sprawie zmiany Nr 2 miejscowego planu zagospodarowania przestrzennego sołectwa Tumlin na terenie gminy Miedziana Góra**

Na podstawie art. 18 ust. 2 pkt 5 ustawy z dnia 8 marca 1990 r. o samorządzie gminnym (Dz. U. z 2023 r. poz. 40, z późn. zm.) oraz art. 20 ust. 1 ustawy z dnia 27 marca 2003 r. o planowaniu i zagospodarowaniu przestrzennym (t.j. Dz. U. z 2023 r. poz. 977, z późn. zm.), w związku z uchwałą Nr LXI/420/23 Rady Gminy Miedziana Góra z dnia 29 czerwca 2023 r. w sprawie przystąpienia do sporządzenia zmiany Nr 2 miejscowego planu zagospodarowania przestrzennego sołectwa Tumlin na terenie gminy Miedziana Góra po przedłożeniu przez Wójta Gminy Miedziana Góra projektu zmiany Nr 2 miejscowego planu zagospodarowania przestrzennego sołectwa Tumlin na terenie gminy Miedziana Góra, Rada Gminy Miedziana Góra po stwierdzeniu, że projekt zmiany planu nie narusza ustaleń studium uwarunkowań i kierunków zagospodarowania przestrzennego gminy Miedziana Góra zatwierdzonego uchwałą Nr XIV/119/2000 Rady Gminy w Miedzianej Górze z dnia 31 maja 2000 r. ze zmianami, uchwała:

§ 1. 1. Zmianę Nr 2 miejscowego planu zagospodarowania przestrzennego sołectwa Tumlin na terenie gminy Miedziana Góra, zwaną dalej „zmianą planu”, o powierzchni 1,6885 ha.

2. Ustalenia zmiany planu stanowią:

- 1) treść niniejszej uchwały;
- 2) rysunek zmiany Nr 2 miejscowego planu zagospodarowania przestrzennego sołectwa Tumlin na terenie gminy Miedziana Góra, stanowiący załącznik Nr 1 w skali 1: 1000, będący integralną częścią zmiany planu.

3. Pozostałymi załącznikami do niniejszej uchwały są:

- 1) rozstrzygnięcie Rady Gminy Miedziana Góra o sposobie rozpatrzenia uwag wniesionych do wyłożonego do publicznego wglądu projektu zmiany planu, stanowiący załącznik Nr 2;
- 2) rozstrzygnięcie Rady Gminy Miedziana Góra o sposobie realizacji zapisanych w zmianie planu, inwestycji z zakresu infrastruktury technicznej, które należą do zadań własnych gminy, oraz zasadach ich finansowania, zgodnie z przepisami o finansach publicznych, stanowiący załącznik Nr 3;
- 3) dane przestrzenne, stanowiące załącznik Nr 4.

§ 2. 1. Ilekroć w uchwale jest mowa o:

- 1) rysunku zmiany planu – rozumie się przez to rysunek sporządzony na kopii mapy pozyskanej z zasobów geodezyjnych i kartograficznych Starostwa Powiatowego w Kielcach w skali 1: 1000;
- 2) terenie funkcjonalnym – należy przez to rozumieć teren wyznaczony liniami rozgraniczającymi na rysunku zmiany planu;

- 3) nieprzekraczalnej linii zabudowy – należy przez to rozumieć wyznaczoną na rysunku zmiany planu, linię określającą najmniejszą, dopuszczalną odległość zewnętrznego lica ściany budynku od linii rozgraniczającej drogi powiatowej położonej poza granicami zmiany planu, zgodnie z rysunkiem zmiany planu, nie wliczając wysuniętych poza ten obrys schodów, wykuszy, okapów oraz balkonów, które mogą być wysunięte poza tę linię maksymalnie do 1,5 m;
- 4) przeznaczeniu – należy przez to rozumieć planowany rodzaj użytkowania terenu;
- 5) przeznaczeniu uzupełniającym – należy przez to rozumieć przeznaczenie inne niż podstawowe, uzupełniające i towarzyszące przeznaczeniu podstawowemu, przy czym powierzchnia całkowita budynków lub części budynków o przeznaczeniu uzupełniającym lub powierzchnia tego przeznaczenia nie może być większa niż 40% powierzchni całkowitej wszystkich budynków na działce budowlanej, a w odniesieniu do przeznaczenia o charakterze niekubaturowym nie większa niż 50% powierzchni działki budowlanej razach jakch zowylarskich, itp;i razch zowylarskich, itp;;
- 6) modernizacji – należy przez to rozumieć rozbudowę, przebudowę oraz remonty obiektów budowlanych związanych z infrastrukturą techniczną i komunikacją w celu unowocześnienia lub poprawy parametrów technicznych i eksploatacyjnych;
- 7) przepisach odrębnych – należy rozumieć przez to przepisy ustaw wraz z aktami wykonawczymi, Polskie Normy oraz przepisy prawa miejscowego,
- 8) dachu płaskim – należy przez to rozumieć dachy o kącie nachylenia poniżej 12<sup>o</sup>.

2. Pozostałe pojęcia, użyte w uchwale należy rozumieć zgodnie z obowiązującymi przepisami odrębnymi lub zgodnie z ogólnie przyjętymi normami, a także potocznie stosowanymi definicjami i znaczeniami słów określonymi w słownikach języka polskiego.

**§ 3.** Przedmiotem ustaleń zmiany planu jest przeznaczenie oraz ustalenie zasad zagospodarowania terenów funkcjonalnych położonych w granicach zmiany planu.

**§ 4.** Rysunek zmiany planu zawiera:

- 1) oznaczenia stanowiące obowiązujące ustalenia zmiany planu:
  - a) granica obszaru objętego zmianą miejscowego planu zagospodarowania przestrzennego,
  - b) nieprzekraczalną linię zabudowy,
  - c) oznaczenia cyfrowo-literowe terenu funkcjonalnego,
  - d) linia elektroenergetyczna średniego napięcia 15 kV wraz z pasami technologicznymi,
  - e) wymiarowanie;
- 2) oznaczenia informacyjne:
  - a) Suchedniowsko-Oblęgorski Obszar Chronionego Krajobrazu,
  - b) Główny Zbiornik Wód Podziemnych GZWP Nr 414 Zbiornik Zagnańsk,
  - c) granica terenów zmeliorowanych.

**§ 5. 1.** Ustala się budowę, rozbudowę i przebudowę sieci infrastruktury technicznej wraz z niezbędnymi urządzeniami technicznymi, o których mowa w § 12, stosownie do warunków wynikających ze szczegółowych rozwiązań technicznych.

2. W zakresie ochrony przeciwpożarowej i przeciwdziałania awariom ustala się:

- 1) pokrycie zapotrzebowania w wodę dla celów przeciwpożarowych, zgodnie z przepisami odrębnymi, przez istniejący i rozbudowywany system zaopatrzenia w wodę;
- 2) wyposażenie sieci wodociągowych w hydranty zewnętrzne, zgodnie z przepisami i normami obowiązującymi w zakresie ochrony przeciwpożarowej;
- 3) lokalizację dróg pożarowych zgodnie z przepisami odrębnymi;
- 4) wymogi dotyczące ochrony ludności zgodnie z przepisami odrębnymi.

3. Teren objęty ustaleniami zmiany planu położony jest w zasięgu systemu alarmowania dźwiękowego.

4. W projektach budowlanych nakazuje się stosowanie projektowania uniwersalnego.

5. Ustala się nakaz wyposażenia obiektów użyteczności publicznej w urządzenia umożliwiające swobodny dostęp dla osób ze szczególnymi potrzebami

§ 6. Ustala się:

- 1) sytuowanie budynków zgodnie z przebiegiem nieprzekraczalnych linii zabudowy wskazanych na rysunku zmiany planu;
- 2) zakaz stosowania materiałów wykończeniowych sztucznych - plastikowych typu „siding” na elewacjach budynków;
- 3) nakaz stosowania odcieni czerwieni, zieleni, brązu i szarości na pokryciach dachowych.

§ 7. 1. W zakresie ochrony środowiska ustala się:

- 1) zakaz lokalizacji przedsięwzięć mogących znacząco oddziaływać na środowisko za wyjątkiem obiektów z zakresu realizacji infrastruktury technicznej;
- 2) zakaz odprowadzania ścieków do gruntu, za wyjątkiem wód opadowych i roztopowych;
- 3) dotrzymanie standardów jakości środowiska;
- 4) dopuszczalny poziom hałasu jak dla terenów przeznaczonych pod zabudowę mieszkaniową jednorodzinną;
- 5) nakaz utrzymania naturalnego spływu wód powierzchniowych;
- 6) zakaz niszczenia i uszkodzania systemów melioracji wodnych, dopuszcza się ich przebudowę z zachowaniem ich funkcjonalności;
- 7) ochronę zasobów wód podziemnych w ramach Głównego Zbiornika Wód Podziemnych GZWP nr 414 Zagnańsk poprzez docelowe odprowadzanie ścieków sanitarno-bytowych do sieci kanalizacji sanitarnej;
- 8) realizację zieleni przydomowej, w tym wielokwiatowych ogrodów przydomowych;
- 9) zakaz niszczenia występujących zadrzewień.

2. W zakresie ochrony przyrody ustala się ochronę zasobów przyrodniczych Suchedniowsko-Oblęgarskiego Obszaru Chronionego Krajobrazu zgodnie z przepisami odrębnymi.

§ 8. Ustala się:

- 1) nieprzekraczalną linię zabudowy: 8 m od linii rozgraniczającej drogi powiatowej nr 1282T Samsonów-Miedziana Góra położonej poza granicami zmiany planu;
- 2) zachowanie wysokości budynków, o których mowa w § 9;
- 3) zachowanie geometrii dachów, o których mowa w § 9.

§ 9. 1. Dla terenu oznaczonego na rysunku zmiany planu symbolem **1MN** – teren zabudowy mieszkaniowej jednorodzinnej o powierzchni 1,6885 ha, ustala się:

- 1) przeznaczenie: zabudowa mieszkaniowa jednorodzinna;
- 2) przeznaczenie uzupełniające:
  - a) budynki gospodarcze, garaże, wiaty i altany,
  - b) dojścia i dojazdy.

2. Dla terenu, o którym mowa w ust. 1 ustala się następujące zasady zagospodarowania:

- 1) dopuszcza się etapową realizację inwestycji w ramach przeznaczenia podstawowego i uzupełniającego;
- 2) minimalna intensywność zabudowy: 0,001;
- 3) maksymalna intensywność zabudowy: 0,5;
- 4) teren biologicznie czynny: minimum 55%;
- 5) powierzchnia zabudowy: do 40%;

6) minimum jedno miejsce postojowe na jeden lokal mieszkalny, realizowane na terenie, o którym mowa w ust.1;

7) obsługa komunikacyjna: droga powiatowa nr 1282T Samsonów-Miedziana Góra;

3. Ustala się następujące zasady kształtowania zabudowy:

- 1) wysokość budynków mieszkalnych: do 12 m;
- 2) wysokość budynków gospodarczych, garaży, wiat i altan: do 7 m;
- 3) geometria dachów: dachy dwuspadowe lub wielospadowe, o kątach nachylenia połaci dachowych od 15° do 45° z możliwością wprowadzenia naczółków, przyczółków, okien połaciowych oraz lukarni;
- 4) dopuszcza się częściowe zadaszenie budynków dachem płaskim, przy czym zadaszenie dachem płaskim nie może przekraczać 30% powierzchni dachu budynku;
- 5) przy użytkowym poddaszu doświetlenie jego pomieszczeń lukarnami nie może zajmować więcej niż połowę długości połaci dachowej a zadaszenie nad lukarnami winno być dwuspadowe lub krzywoliniowe, tzw. "wole oko".

4. Ustala się zakaz lokalizacji instalacji odnawialnych źródeł energii, wytwarzających energię elektryczną z energii promieniowania słonecznego innych niż mikroinstalacje.

**§ 10.** Na obszarze objętym zmianą planu nie wyznacza się granic obszarów wymagających scaleń i podziału nieruchomości.

**§ 11.** W zakresie ograniczania uciążliwości obiektów ustala się:

- 1) podłączenie budynków do sieci kanalizacyjnej w zasięgu obsługi sieci, sukcesywnie wraz z budową systemu kanalizacji;
- 2) zasady zagospodarowania terenów położonych w pasach technologicznych od linii elektroenergetycznych średniego napięcia zgodnie z § 12 ust. 6 pkt 7.

**§ 12. 1.** Zasady obsługi w infrastrukturę techniczną:

- 1) sieci i inne urządzenia infrastruktury technicznej należy realizować na zasadach i warunkach określonych przez zarządców sieci;
- 2) zaleca się aby nowo projektowane sieci uzbrojenia technicznego projektowane i budowane były w sposób bezkolizyjny z istniejącym i planowanym zagospodarowaniem nieruchomości;
- 3) budowa sieci infrastruktury technicznej w pasach drogowych jedynie za zgodą i na zasadach określanych każdorazowo przez zarządców dróg;
- 4) zaleca się budowę sieci infrastruktury technicznej wzdłuż granic działek przylegających do ciągów komunikacyjnych;
- 5) dla obiektów o wysokości równej i większej niż 50 m n.p.t. obowiązują ograniczenia zgodnie z przepisami odrębnymi.

2. W zakresie zaopatrzenia w wodę, ustala się:

- 1) budowę, rozbudowę i przebudowę sieci wodociągowej o przekrojach minimalnych nie mniejszych niż Ø90;
- 2) sieć, o ile istnieje taka możliwość, należy wykonać w postaci zamkniętego układu, umożliwiającego jej obustronne zasilanie.

3. W zakresie odprowadzania ścieków bytowych, ustala się: budowę, rozbudowę i przebudowę sieci kanalizacji sanitarnej, o przekrojach minimalnych nie mniejszych niż Ø160 dla przewodów grawitacyjnych oraz nie mniej niż Ø90 dla przewodów tłocznych.

4. W zakresie odprowadzania wód opadowych i roztopowych, ustala się ich odprowadzenie docelowo do sieci kanalizacji deszczowej, do czasu jej budowy przyjmuje się następujące rozwiązania:

- 1) zagospodarowanie wód z terenów zabudowy mieszkaniowej powierzchniowo na terenie inwestycji;
- 2) zagospodarowanie wód z usług do odborników, po wcześniejszym ich oczyszczeniu jeżeli przepisy odrębne będą tego wymagać.

5. W zakresie zaopatrzenia w gaz, ustala się:

- 1) budowę, rozbudowę i przebudowę systemu sieci gazociągów średniego ciśnienia;
- 2) gazociągi średniego ciśnienia należy wykonać zgodnie z warunkami wynikającymi z przepisów odrębnych.

6. W zakresie zaopatrzenia w energię elektryczną, ustala się:

- 1) budowę, rozbudowę i przebudowę sieci elektroenergetycznych średniego i niskiego napięcia;
- 2) budowę nowych stacji transformatorowych, celem zaopatrzenia terenów budowlanych w energię elektryczną;
- 3) stacje transformatorowe 15/0,4 kV lokalizować w sposób bezkolizyjny z innymi obiektami budowlanymi (odległość od budynków mieszkalnych 7m);
- 4) linie średniego i niskiego napięcia należy budować zgodnie z warunkami wynikającymi z przepisów odrębnych;
- 5) budowa nowych oraz modernizacja istniejących linii napowietrznych i kablowych będzie prowadzona przez zarządcę sieci w zależności od potrzeb z uwzględnieniem technicznych i ekonomicznych aspektów inwestycji;
- 6) przy realizacji zabudowy przeznaczonej na pobyt ludzi należy zachować wzajemne odległości pomiędzy liniami energetycznymi, a tymi budynkami zgodnie z przepisami odrębnymi;
- 7) konieczność zachowania pasów technologicznych wzdłuż linii elektroenergetycznych 15 kV zgodnie z rysunkiem planu (7 m od osi linii w obie strony), w granicach których zakazuje się lokalizacji budynków przeznaczonych na pobyt ludzi;
- 8) zakaz nasadzeń zieleni wysokiej, tj. powyżej 3 m ppt. w granicach pasów, o których mowa w pkt 7;
- 9) przebudowę ewentualnych kolizji na koszt poszczególnych inwestorów realizujących inwestycje kolidujące z istniejącymi urządzeniami elektroenergetycznymi na podstawie szczegółowych warunków określanych przez zarządcę sieci;
- 10) przyłączenia do sieci elektroenergetycznych na podstawie warunków przyłączenia określonych przez przedsiębiorstwo energetyczne zajmujące się dystrybucją energii elektrycznej w oparciu o zawarte umowy o przyłączenie.

7. W zakresie łączności telekomunikacyjnej, ustala się: na obszarze objętym zmianą planu dopuszcza się lokalizację obiektów z urządzeniami infrastruktury telekomunikacyjnej przy uwzględnieniu dopuszczalnych poziomów pól elektromagnetycznych jakie muszą być spełnione dla terenów przeznaczonych pod zabudowę mieszkaniową i miejsc przebywania dla ludzi, oraz przy uwzględnieniu przepisów odrębnych.

8. W zakresie zaopatrzenia w ciepło, ustala się: przyjmuje się rozwiązania oparte o paliwa nisko lub bezemisyjne.

9. W zakresie gospodarki odpadami stałymi, ustala się: w zakresie gospodarowania odpadami stałymi dla mieszkańców ustala się zasadę odbioru odpadów w systemie zorganizowanym pod nadzorem Urzędu Gminy w Miedzianej Górze, ze szczególnym uwzględnieniem segregacji i odzysku odpadów u źródła ich powstawania.

10. W zakresie komunikacji ustala się warunki i zasady:

- 1) dojazd do działek budowlanych bezpośrednio z publicznej drogi powiatowej nr 1282T Samsonów-Miedziana Góra położonej poza granicami zmiany planu;
- 2) dojazdy niewydzielone w planie liniami rozgraniczającymi, niezbędne dla poszczególnych działek budowlanych, zapewniające dostęp do dróg publicznych należy wytyczać w sposób uwzględniający obsługę działek znajdujących się w sąsiedztwie, w zgodzie z ustaleniami zmiany planu oraz z uwzględnieniem możliwości prowadzenia lokalnych sieci uzbrojenia technicznego i zapewnienia dostępu służb ratowniczych;
- 3) miejsca parkingowe i postojowe w wymaganej ilości należy realizować w ramach działki lub zespołu działek, na których realizowana jest inwestycja;
- 4) zapewnienie powiązania terenu z zewnętrznymi sieciami komunikacji pieszej i rowerowej.

§ 13. Do czasu zabudowy i zagospodarowania terenu objętego zmianą planu na cele określone w § 9 pozostaje on w dotychczasowym użytkowaniu.

§ 14. Dla terenu oznaczonego na rysunku zmiany planu symbolem 1MN ustala się stawkę wzrostu wartości nieruchomości w wysokości 10%.

§ 15. Wykonanie uchwały powierza się Wójtowi Gminy Miedziana Góra.

§ 16. Uchwała wchodzi w życie po upływie 14 dni od daty jej ogłoszenia w Dzienniku Urzędowym Województwa Świętokrzyskiego.


Wiceprzewodniczący Rady  
Gminy

**Marek Podsiadło**

# Zmiana nr 2 miejscowego planu zagospodarowania przestrzennego sołectwa Tumlin na terenie Gminy Miedziana Góra

**Załącznik nr 1  
do Uchwały nr LXXII/482/24  
Rady Gminy Miedziana Góra  
z dnia 25 stycznia 2024r.**

**Wyrys ze zmiany Studium Uwarunkowań  
i Kierunków Zagospodarowania  
Przestrzennego gminy Miedziana Góra**

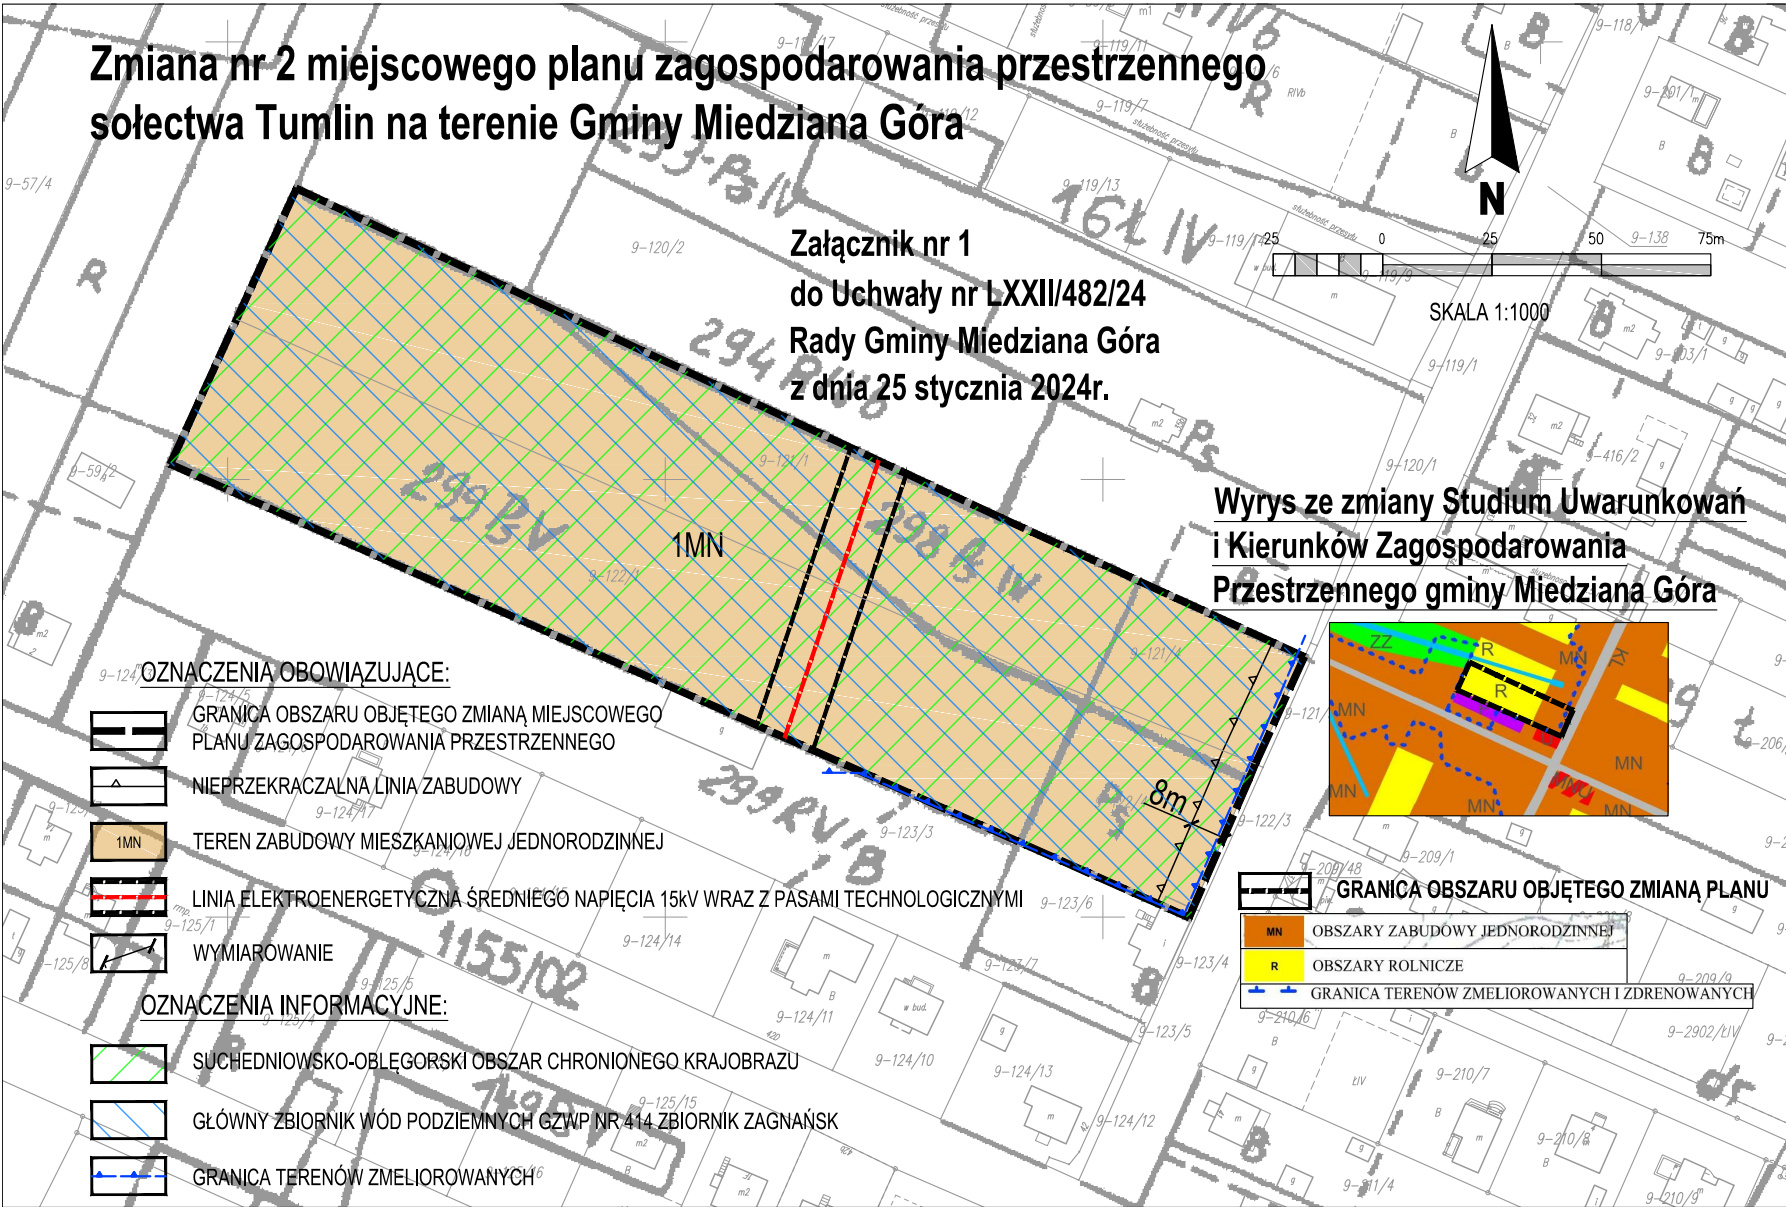


**OZNACZENIA OBOWIĄZUJĄCE:**

- GRANICA OBSZARU OBJĘTEGO ZMIANĄ MIEJSCOWEGO PLANU ZAGOSPODAROWANIA PRZESTRZENNEGO
- NIEPRZEKACZALNA LINIA ZABUDOWY
- TEREN ZABUDOWY MIESZKANOWEJ JEDNORODZINNEJ
- LINIA ELEKTROENERGETYCZNA ŚREDNIEGO NAPIĘCIA 15KV WRAZ Z PASAMI TECHNOLOGICZNYMI
- WYMIAROWANIE

**OZNACZENIA INFORMACYJNE:**

- SUCHEDNIOWSKO-OBLEGORSKI OBSZAR CHRONIONEGO KRAJOBRAZU
- GŁÓWNY ZBIORNIK WÓD PODZIEMNYCH GZWP NR 414 ZBIORNIK ZAGNAŃSK
- GRANICA TERENÓW ZMELIOROWANYCH

- GRANICA OBSZARU OBJĘTEGO ZMIANĄ PLANU
- OBSZARY ZABUDOWY JEDNORODZINNEJ
- OBSZARY ROLNICZE
- GRANICA TERENÓW ZMELIOROWANYCH I ZDRENOWANYCH

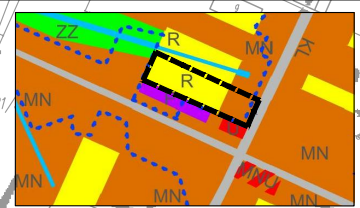

Załącznik Nr 2 do uchwały Nr LXXII/482/24  
Rady Gminy Miedziana Góra  
z dnia 25 stycznia 2024 r.

Rozstrzygnięcie Rady Gminy Miedziana Góra o sposobie rozpatrzenia uwag wniesionych do wyłożonego do publicznego wglądu projektu zmiany Nr 2 miejscowego planu zagospodarowania przestrzennego sołectwa Tumlin na terenie gminy Miedziana Góra.

Uwagi nie wpłynęły



Załącznik Nr 3 do uchwały Nr LXXII/482/24  
Rady Gminy Miedziana Góra  
z dnia 25 stycznia 2024 r.

Rozstrzygnięcie Rady Gminy Miedziana Góra o sposobie realizacji zapisanych w zmianie sprawie zmiany Nr 2 miejscowego planu zagospodarowania przestrzennego sołectwa Tumlin na terenie gminy Miedziana Góra inwestycji z zakresu infrastruktury technicznej, które należą do zadań własnych gminy oraz zasad ich finansowania.

Na podstawie art. 20 ust. 1 ustawy z dnia 27 marca 2003 r. o planowaniu i zagospodarowaniu przestrzennym (Dz. U. z 2023 r. poz. 977, z późn. zm.) po zapoznaniu się z projektem zmiany Nr 2 miejscowego planu zagospodarowania przestrzennego sołectwa Tumlin na terenie gminy Miedziana Góra, Rada Gminy Miedziana Góra postanawia, co następuje:

Inwestycje z zakresu infrastruktury technicznej, które należą do zadań własnych gminy i są bezpośrednim skutkiem uchwalenia zmiany Nr 2 miejscowego planu zagospodarowania przestrzennego sołectwa Tumlin na terenie gminy Miedziana Góra będą realizowane zgodnie z obowiązującymi przepisami, w tym m.in. ustawą prawo budowlane, ustawą o zamówieniach publicznych, samorządzie gminnym, gospodarce komunalnej oraz ochronie środowiska, zgodnie z zasadą stosowania najlepszej dostępnej techniki. Finansowanie inwestycji z zakresu infrastruktury technicznej, które należą do zadań własnych gminy ujętych w planie podlega przepisom ustawy z dnia 27 sierpnia 2009 r. o finansach publicznych (Dz. U. z 2023 r. poz. 1270, z późn. zm.), które będą finansowane z:

- 1) budżetu gminy,
- 2) funduszy pomocowych (dotacje i pożyczki z funduszy krajowych, pomocowe fundusze unijne),
- 3) partnerstwa publiczno-prywatnego.

Załącznik Nr 4 do uchwały Nr LXXII/482/24

Rady Gminy Miedziana Góra

z dnia 25 stycznia 2024 r.

Zalacznik4.xml

**Dane przestrzenne, o których mowa w art. 67a ust. 3 i 5 ustawy z dnia 27 marca 2003 r. o planowaniu i zagospodarowaniu przestrzennym (j.t. Dz.U. z 2020 r. poz. 293 z późn. zm.) ujawnione zostaną po kliknięciu w ikonę**