



DZIENNIK URZĘDOWY

WOJEWÓDZTWA ŚWIĘTOKRZYSKIEGO

Kielce, dnia 22 marca 2024 r.

Poz. 1300

UCHWAŁA NR XCII/1783/2024 RADY MIASTA KIELCE

z dnia 14 marca 2024 r.

w sprawie zmiany przebiegu dróg gminnych w Kielcach

Na podstawie art. 18 ust. 2 pkt 15 ustawy z dnia 8 marca 1990 r. o samorządzie gminnym (t.j. Dz.U. z 2023 r., poz. 40 ze zm.¹⁾) oraz art. 7 ust. 3 ustawy z dnia 21 marca 1985 r. o drogach publicznych (t.j. Dz.U. z 2023 r., poz. 645 ze zm.²⁾), Rada Miasta Kielce uchwała, co następuje:

§ 1. Zmienia się przebieg ulic zaliczonych do dróg publicznych kategorii gminnej, przedstawiony w poniższej tabeli oraz w załącznikach Nr 1 - 12.

<i>L.p.</i>	<i>Nazwa ulicy</i>	<i>Określenie początku ulicy</i>	<i>Określenie końca ulicy</i>	<i>Numer załącznika graficznego</i>
1	plk. D. Czachowskiego	Wrzosowa	do północnej granicy działki ewid. nr 509/2 obręb 0024	1
2	Helenówek	Skrzetlewska	w kierunku północno-zachodnim do nr porządkowego 57	2
3	Jeziorko	Na Ługach	południowa granica działki ewid. nr 398/3 obręb 0020	3
4	Karczówkowska	I odc.: Podklasztorna II odc.: Jagiellońska III odc.: Armii Krajowej	I odc.: Jagiellońska (bez połączenia) II odc.: R. Mielczarskiego III odc.: bpa Cz. Kaczmarka	4
5	J. Kochanowskiego	Starowapiennikowa	do wschodniej granicy działki ewid. nr 642/6 obręb 0024	5
6	E. Massalskiego	al. J. Szajnowicza-Iwanowa	do północnej granicy działki ewid. nr 103/1 obręb 0008	6
7	bpa A. Naruszewicza	Piekoszowska	w kierunku północnym do nr porządkowego 92	7
8	Panoramiczna	I. Paderewskiego	Czarnowska	8
9	Przygodna	K. Olszewskiego	Braci Łaszczyńskich	9
10	Wincentego z Kielc	W. Witosa	Warszawska	10
11	Wrzosowa	al. ks. J. Popiełuszki	Podlasie	11
12	G. Zapolskiej	bpa M. Jaworskiego	w kierunku południowym do nr porządkowego 43C	12

§ 2. Tracą moc:

¹⁾ Zmiana tekstu jednolitego wymienionej ustawy została ogłoszona w Dz.U. z 2023 r. poz. 572, 1463, 1688

²⁾ Zmiana tekstu jednolitego wymienionej ustawy została ogłoszona w Dz.U. z 2023 r. poz. 760, 1193, 1688

- 1) uchwała Nr XXXVII/850/2009 Rady Miejskiej w Kielcach z dnia 20 maja 2009 r., zmieniona uchwałą Nr XXXIX/918/2009 Rady Miejskiej w Kielcach z dnia 23 lipca 2009 r., w części dotyczącej przebiegu ulic wymienionych w pozycjach: 85, 114, 122, 170, 195, 224, 270, 360 i 392 załącznika.
- 2) uchwała Nr XLVII/1136/2010 Rady Miejskiej w Kielcach z dnia 18 marca 2010 r. w sprawie ustalenia przebiegu dróg gminnych na terenie Miasta Kielce, w części dotyczącej przebiegu ulicy wymienionej w załączniku nr 1 w pozycji nr 1 oraz załączniku nr 2.
- 3) uchwała Nr XXXIII/639/2020 Rady Miasta Kielce z dnia 17 września 2020 r. w sprawie zmiany przebiegu dróg gminnych w Kielcach, w części dotyczącej przebiegu ulicy wymienionej w załączniku nr 1 w pozycji nr 4 oraz załączniku nr 5.
- 4) uchwała Nr XXXI/580/2012 Rady Miasta Kielce z dnia 26 lipca 2012 r. w sprawie zmiany przebiegu dróg kategorii gminnej w Kielcach, w części dotyczącej przebiegu ulicy wymienionej w pozycji nr 2 oraz załączniku nr 2.


§ 3. Wykonanie uchwały powierza się Prezydentowi Miasta Kielce.

§ 4. Uchwała wchodzi w życie po upływie 14 dni od dnia ogłoszenia w Dzienniku Urzędowym Województwa Świętokrzyskiego.


Przewodniczący Rady Miasta
Kielce

Jarosław Karyś


Załącznik nr 1
do uchwały Nr XCII/1783/2024
Rady Miasta Kielce
z dnia 14 marca 2024 r.

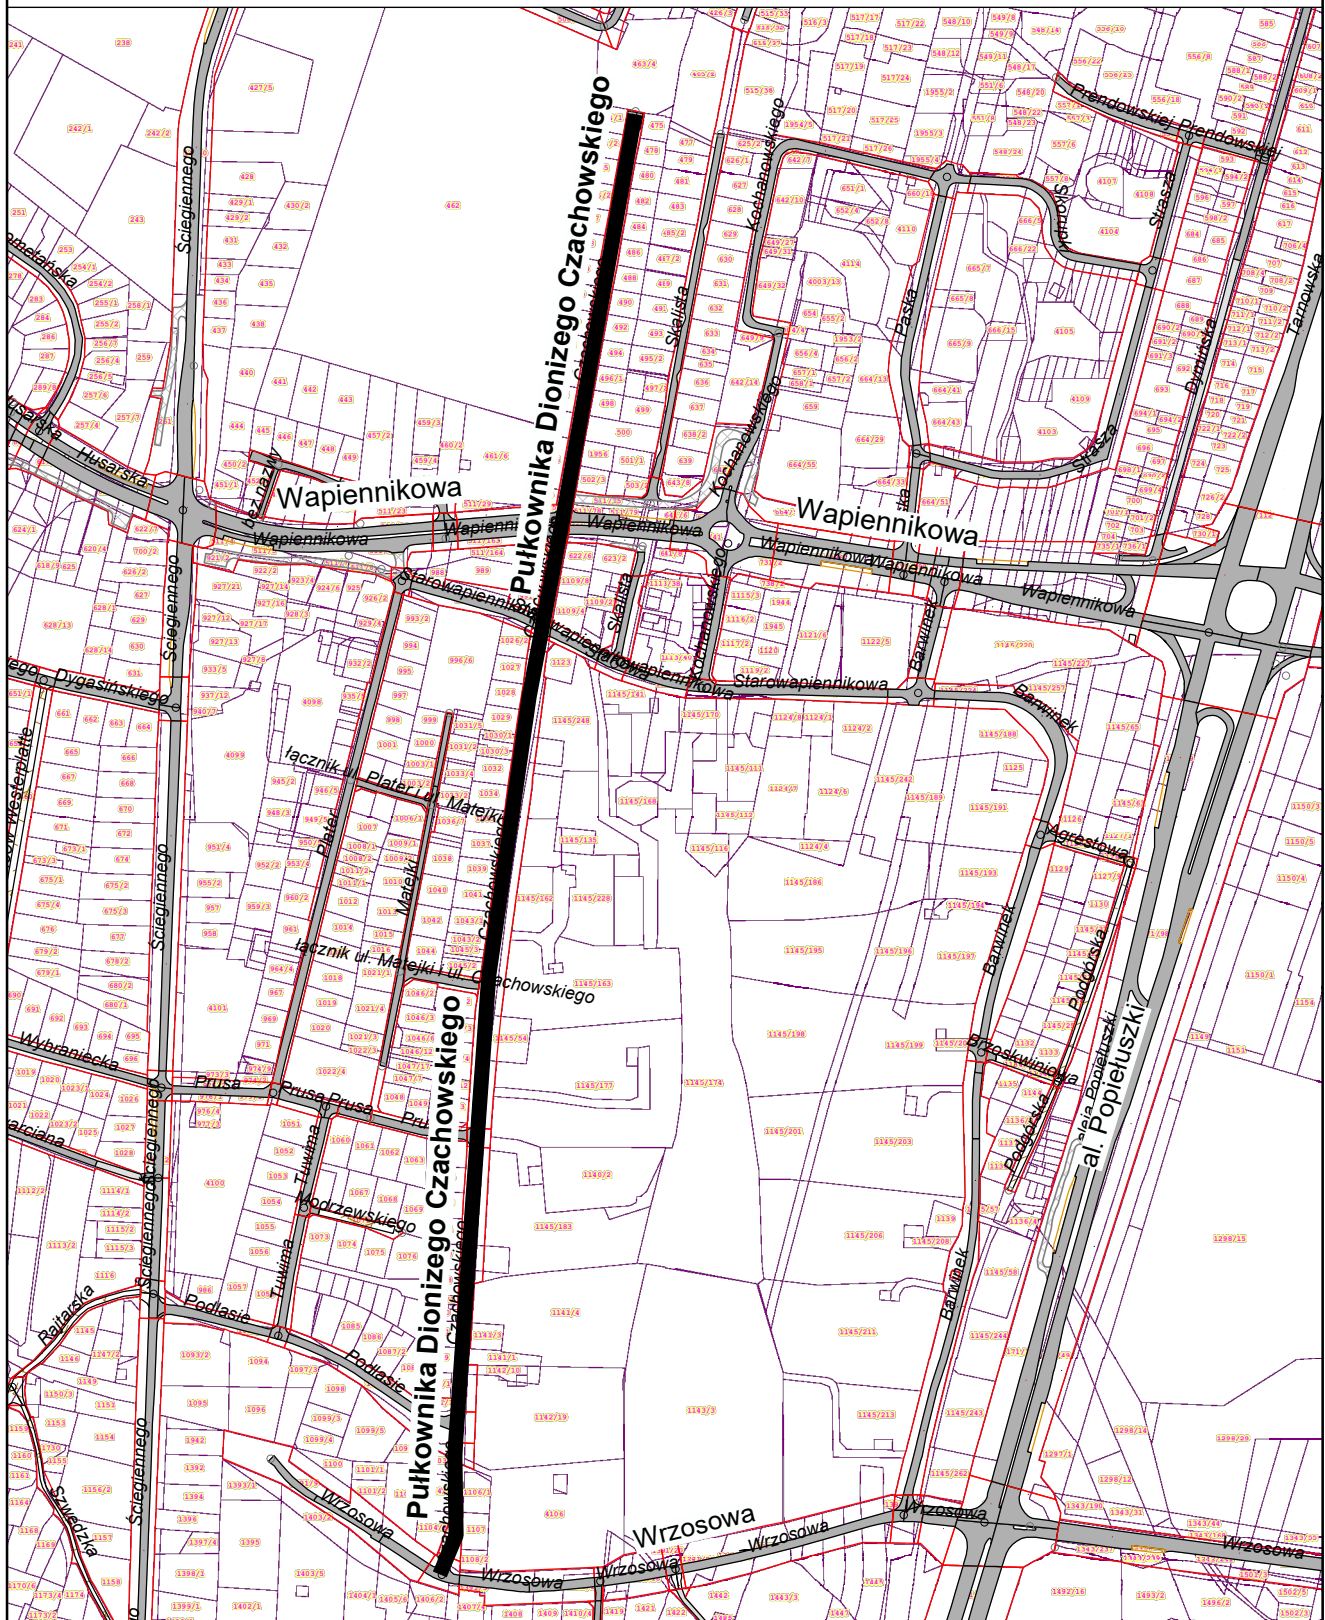


Załącznik nr 2
do uchwały Nr XCII/1783/2024
Rady Miasta Kielce
z dnia 14 marca 2024 r.

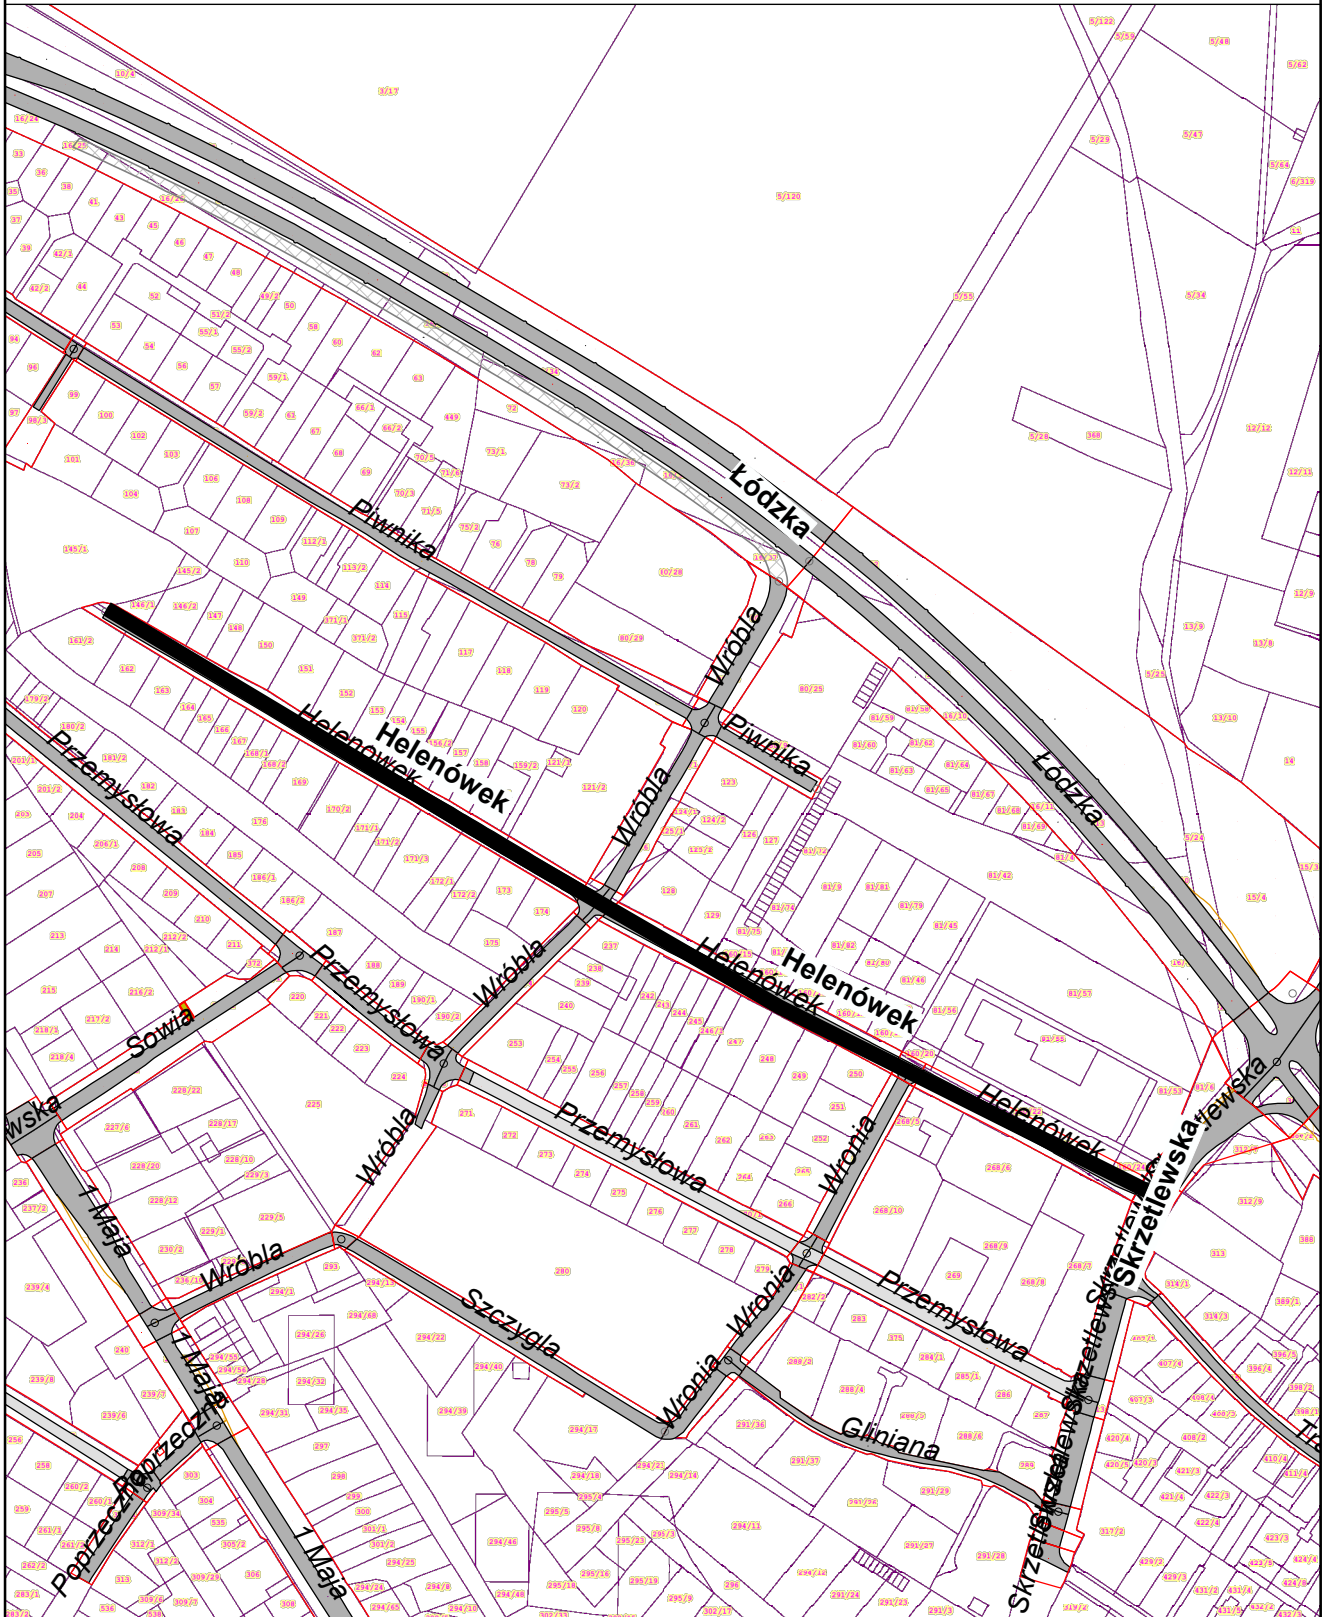


Załącznik nr 3
do uchwały Nr XCII/1783/2024
Rady Miasta Kielce
z dnia 14 marca 2024 r.

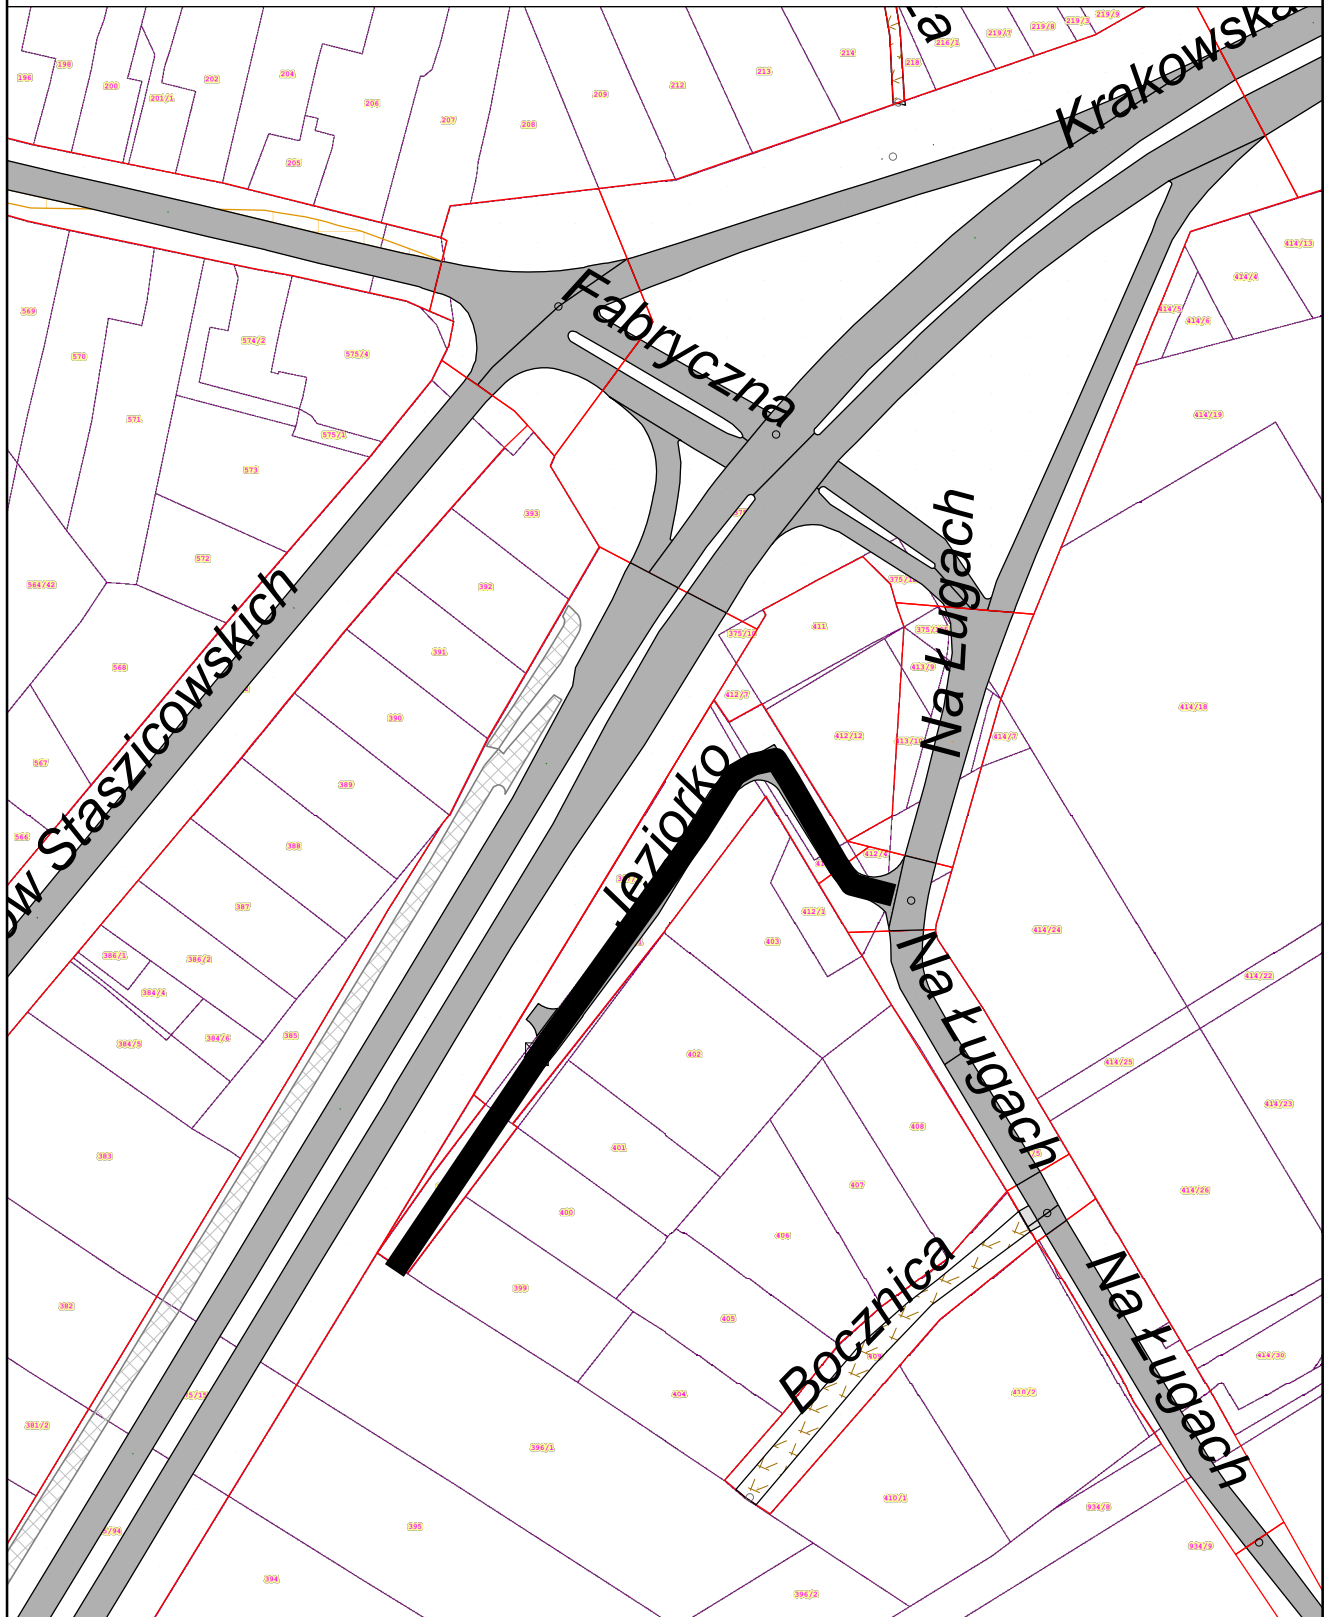


Załącznik nr 4
do uchwały Nr XCII/1783/2024
Rady Miasta Kielce
z dnia 14 marca 2024 r.

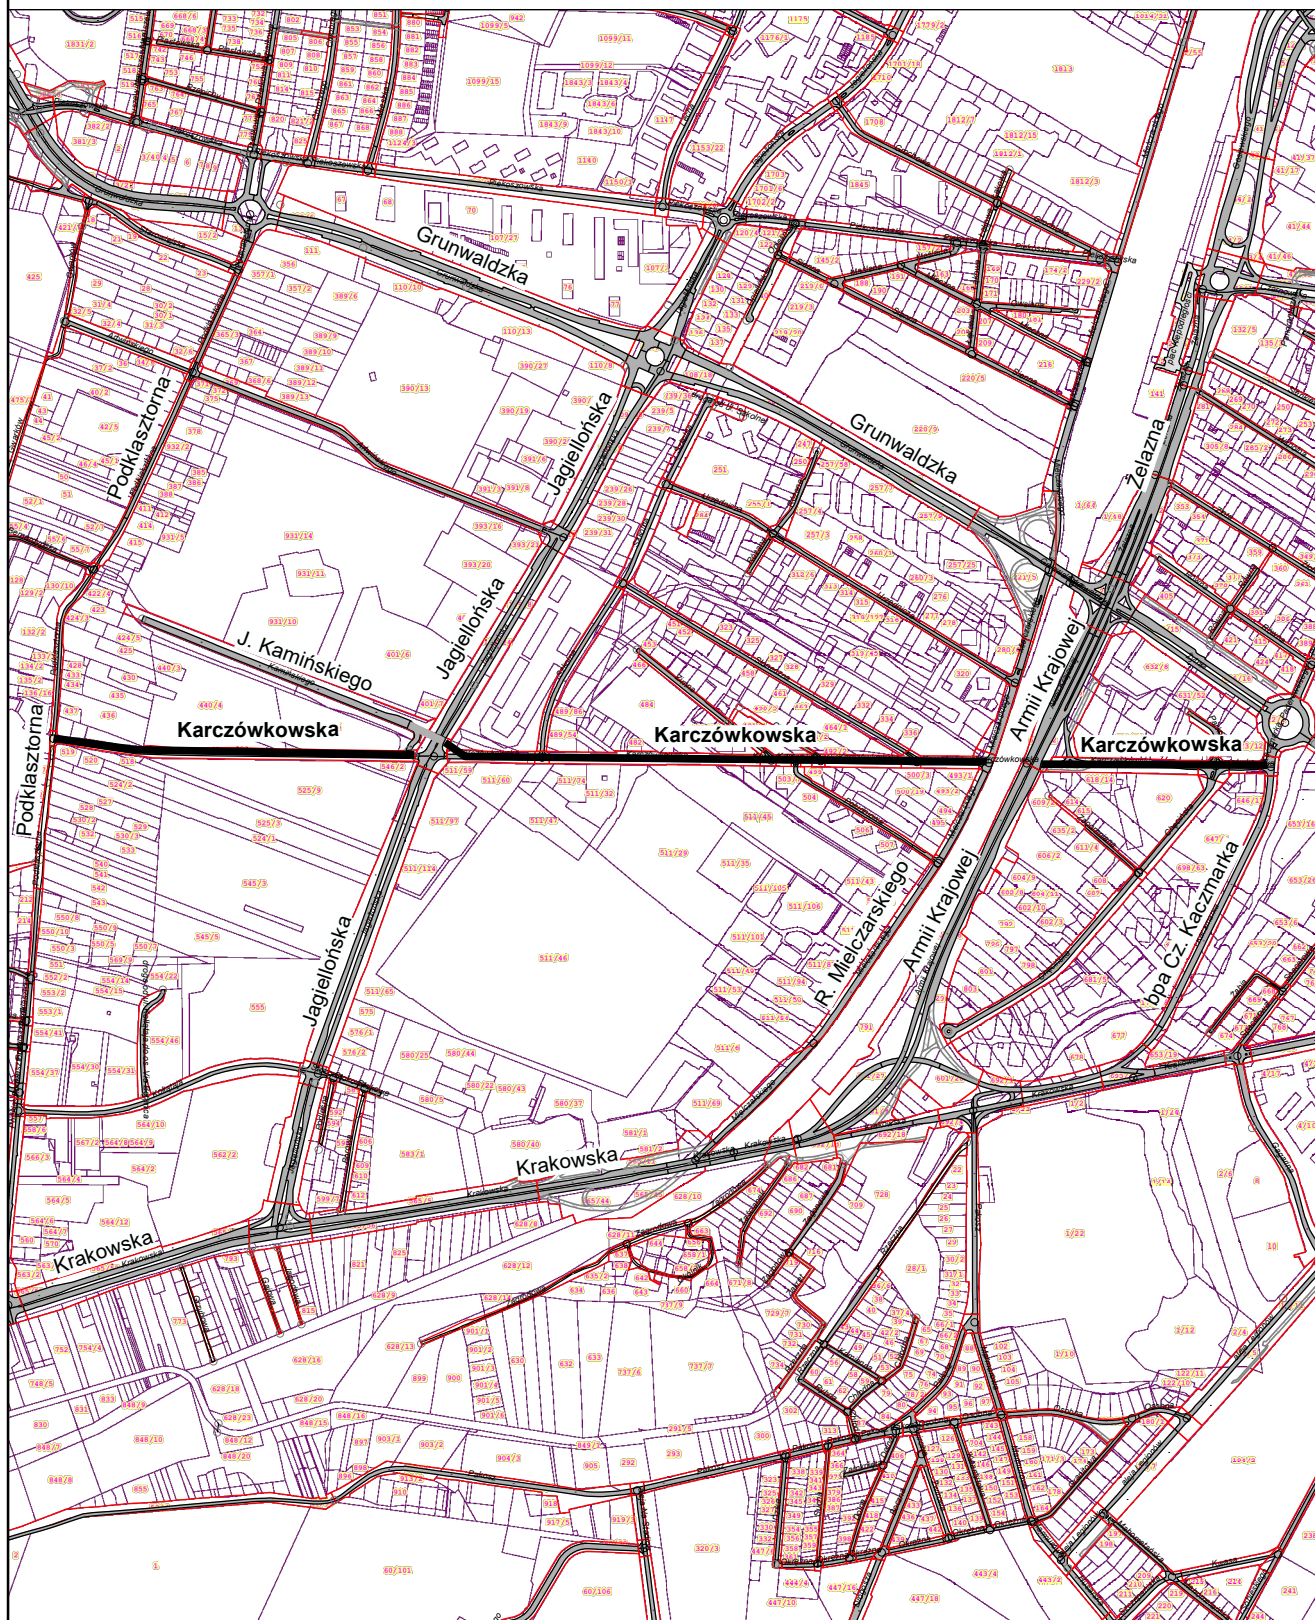


Załącznik nr 5
do uchwały Nr XCII/1783/2024
Rady Miasta Kielce
z dnia 14 marca 2024 r.

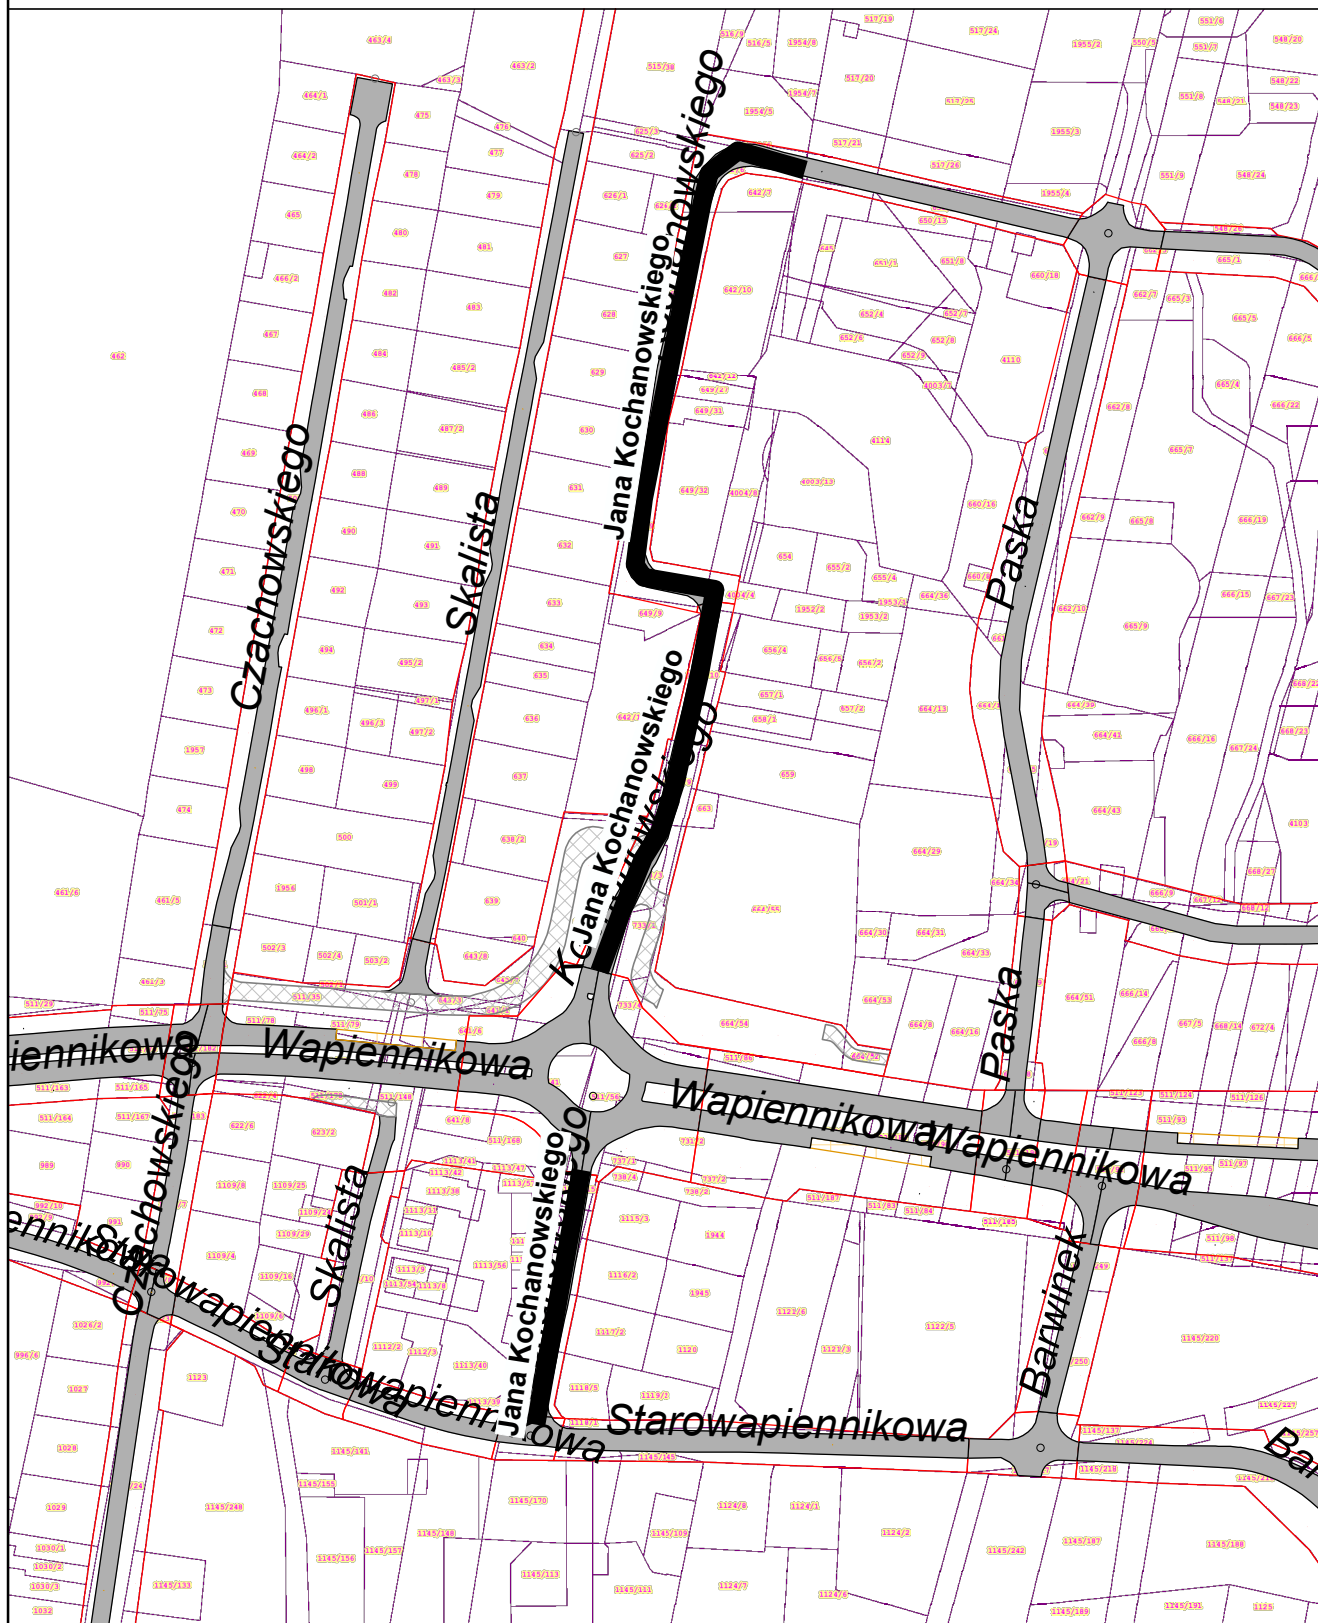


Załącznik nr 6
do uchwały Nr XCII/1783/2024
Rady Miasta Kielce
z dnia 14 marca 2024 r.

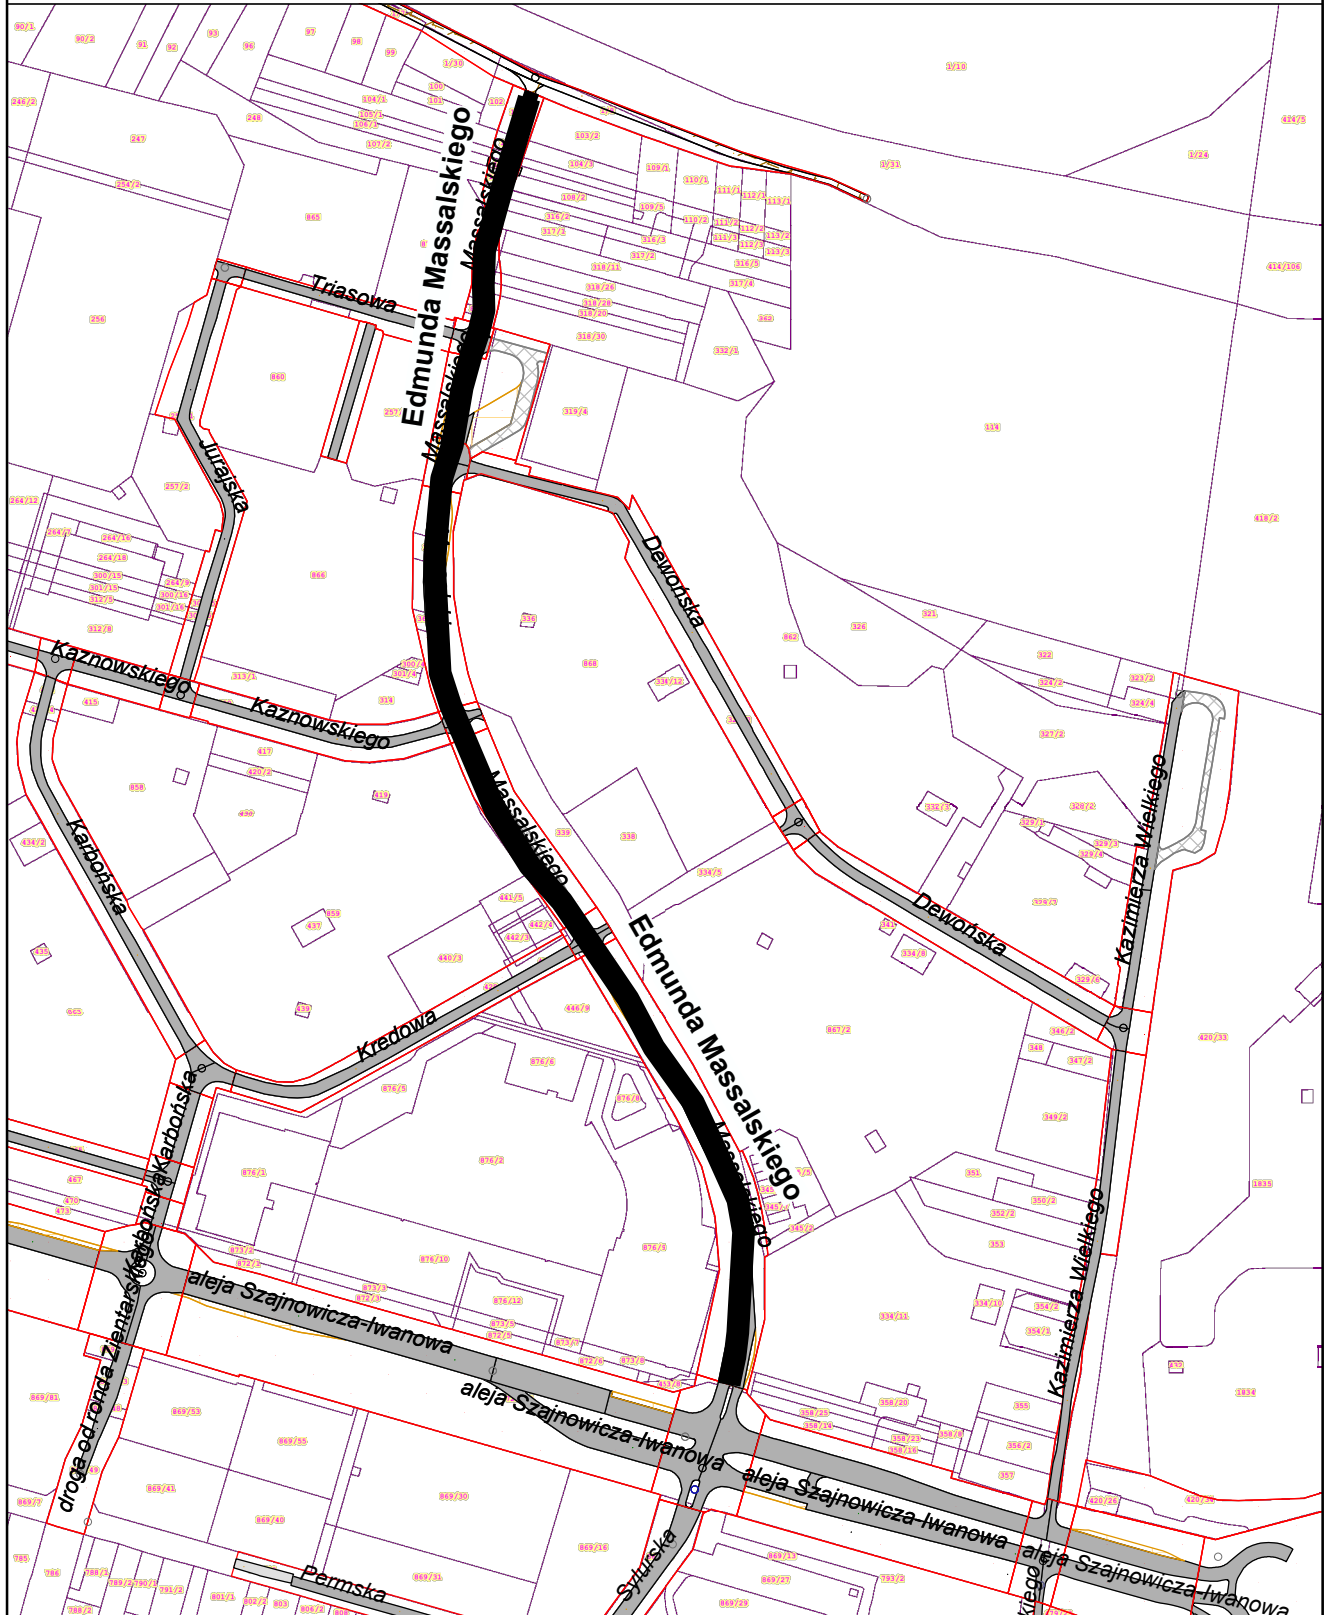


Załącznik nr 7
do uchwały Nr XCII/1783/2024
Rady Miasta Kielce
z dnia 14 marca 2024 r.

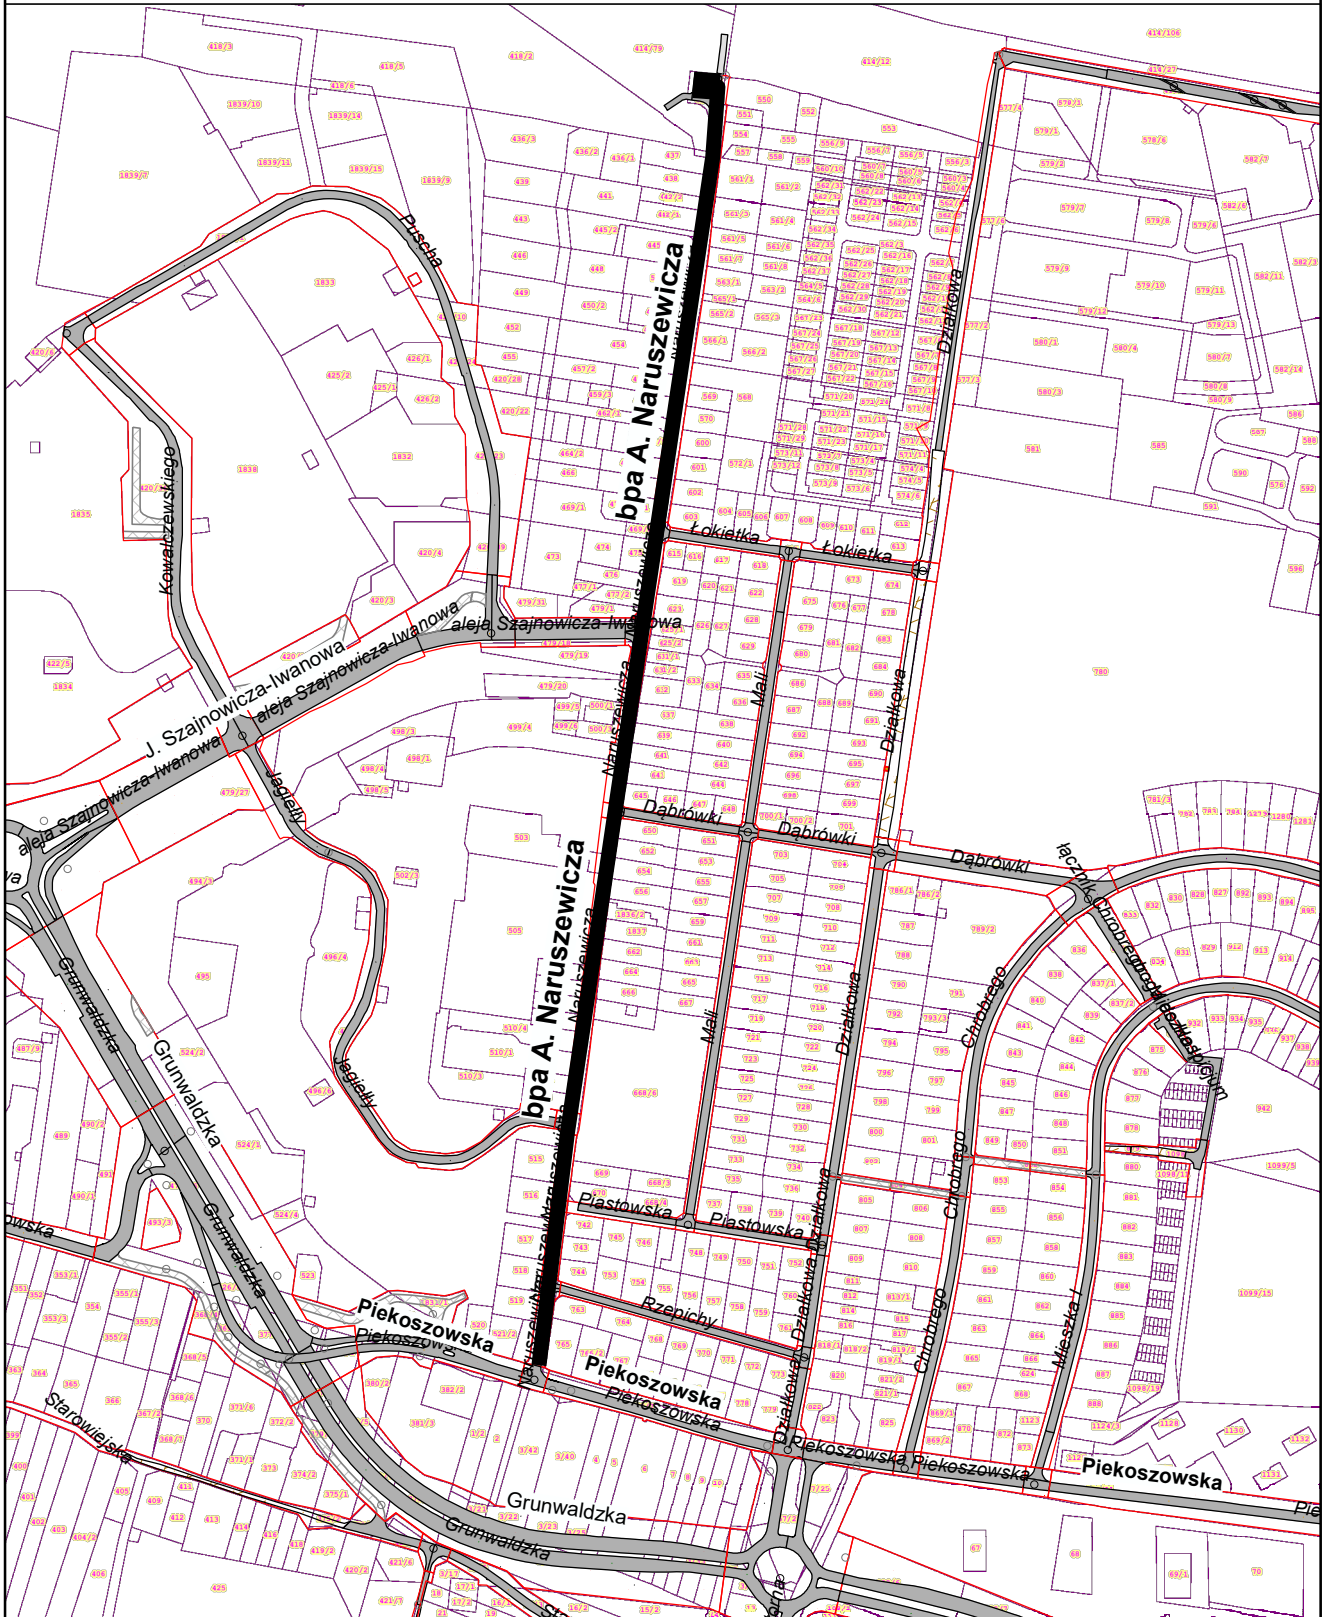


Załącznik nr 8
do uchwały Nr XCII/1783/2024
Rady Miasta Kielce
z dnia 14 marca 2024 r.

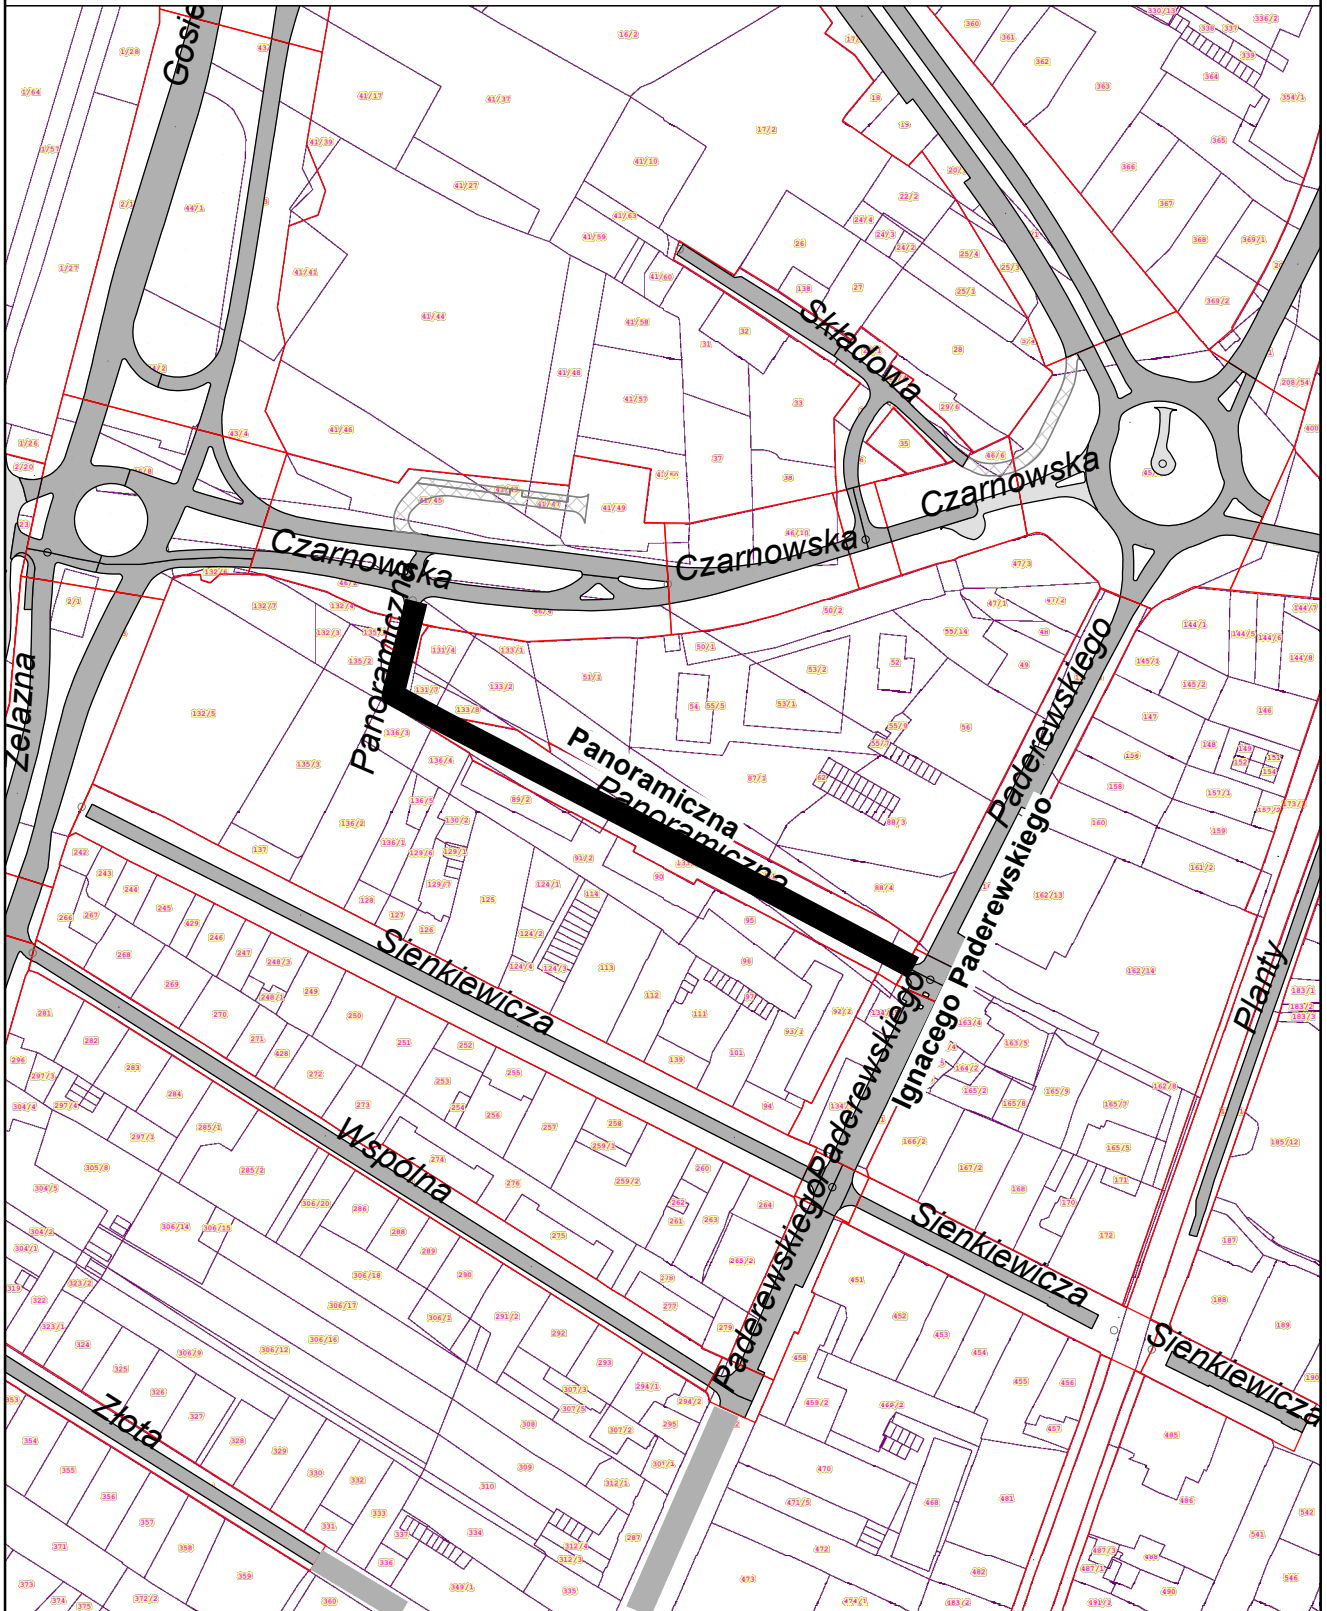


Załącznik nr 9
do uchwały Nr XCII/1783/2024
Rady Miasta Kielce
z dnia 14 marca 2024 r.

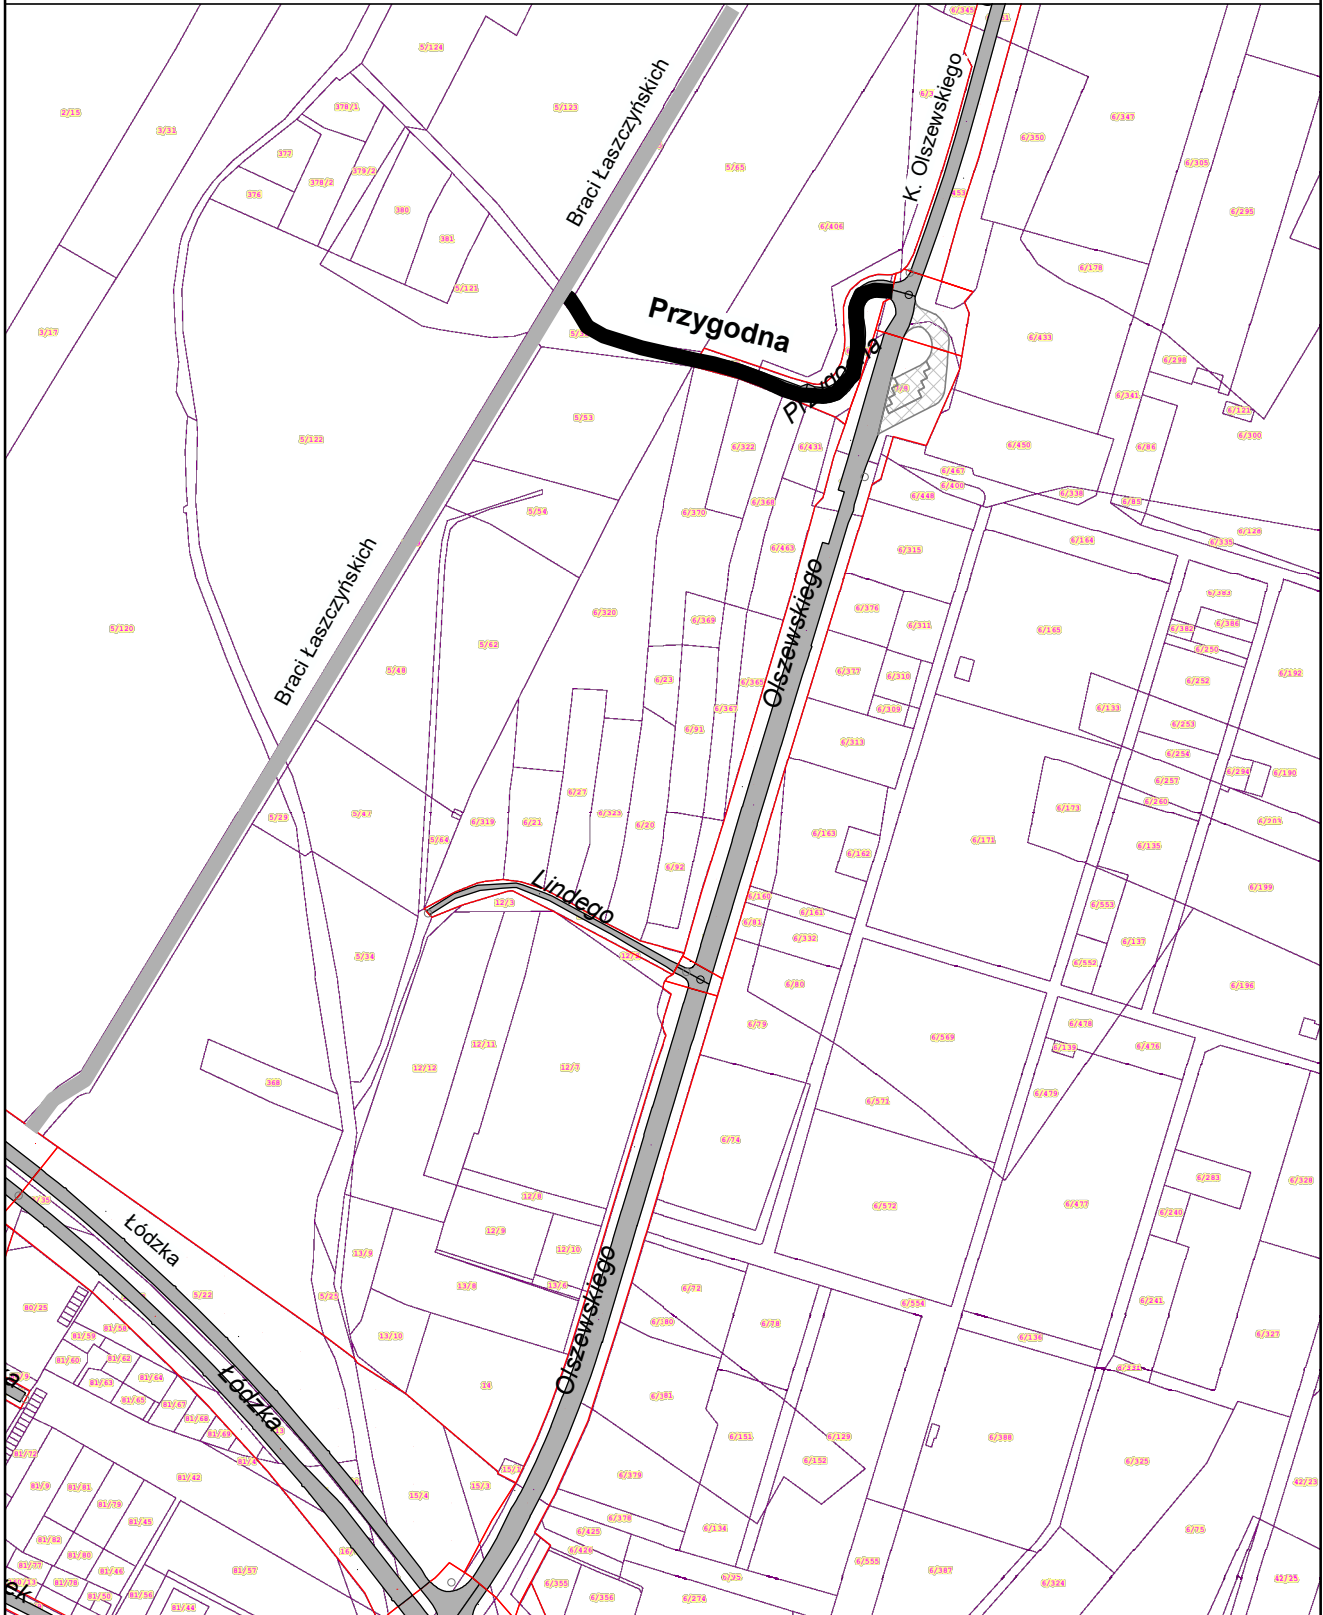

Załącznik nr 10
do uchwały Nr XCII/1783/2024
Rady Miasta Kielce
z dnia 14 marca 2024 r.

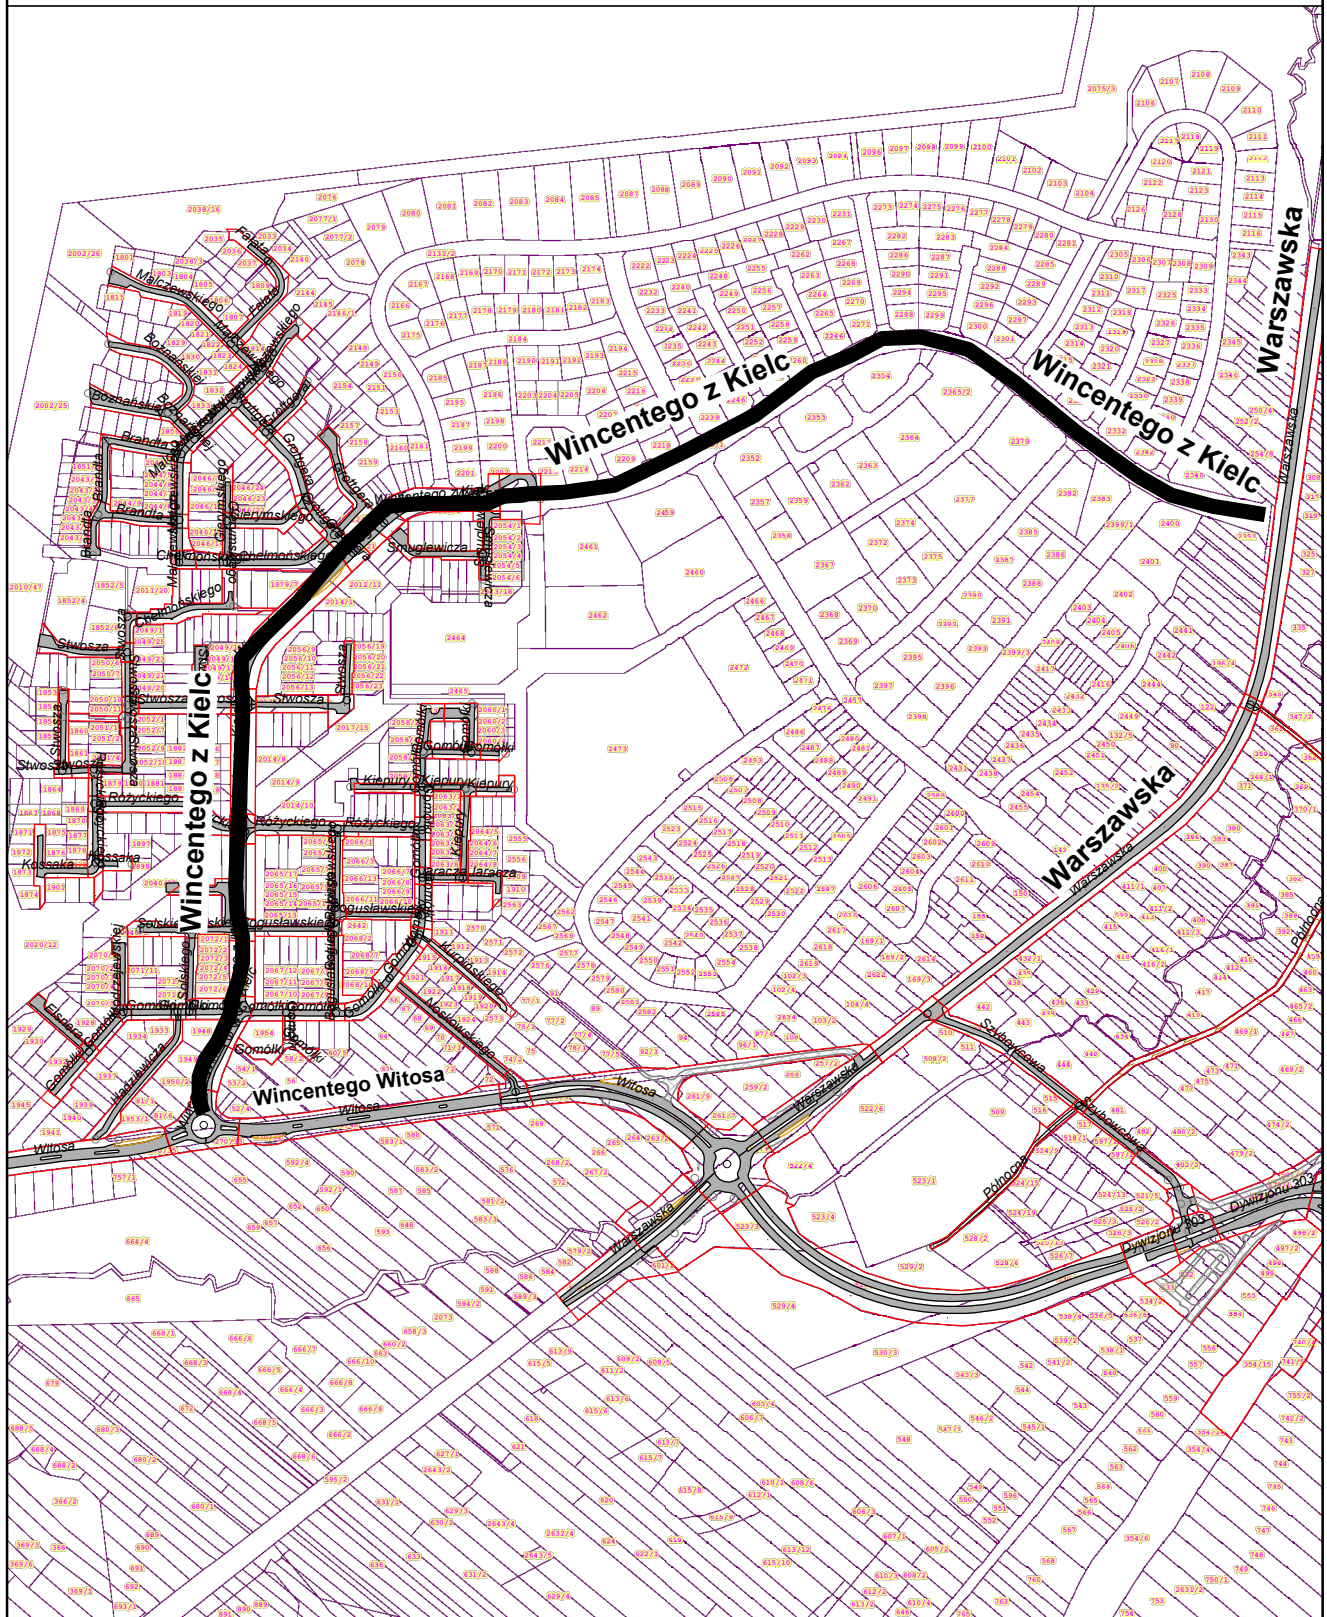

Załącznik nr 11
do uchwały Nr XCII/1783/2024
Rady Miasta Kielce
z dnia 14 marca 2024 r.

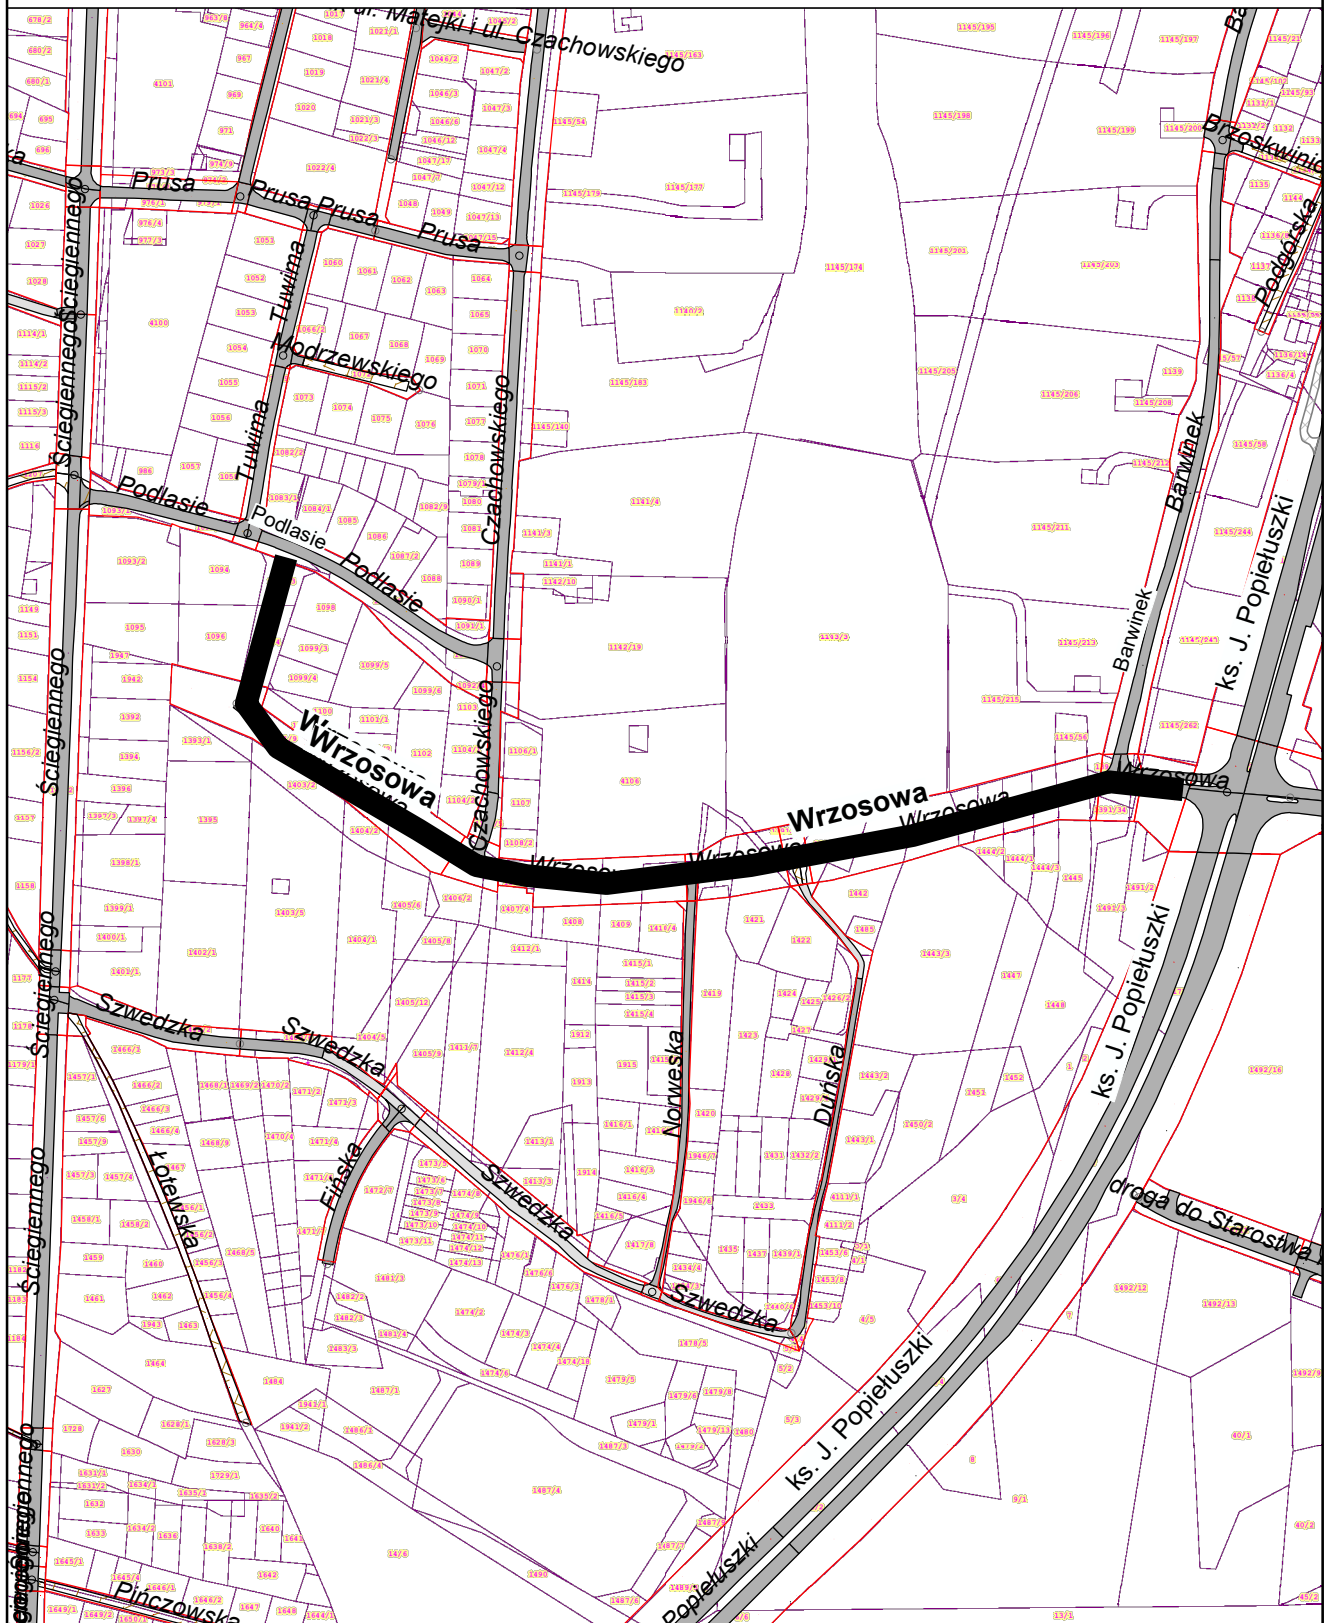

Załącznik nr 12
do uchwały Nr XCII/1783/2024
Rady Miasta Kielce
z dnia 14 marca 2024 r.

