



# DZIENNIK URZĘDOWY

## WOJEWÓDZTWA KUJAWSKO-POMORSKIEGO

---

Bydgoszcz, dnia 2 września 2022 r.

Poz. 4346

### OBWIESZCZENIE

#### WOJEWODY KUJAWSKO-POMORSKIEGO

z dnia 2 września 2022 r.

#### o sprostowaniu błędów.

Na podstawie art. 17 ust. 1 ustawy z dnia 20 lipca 2000 r. o ogłaszaniu aktów normatywnych i niektórych innych aktów prawnych (Dz.U. z 2019 r. poz. 1461), prostuje się następujące błędy:

1. W Dzienniku Urzędowym Województwa Kujawsko-Pomorskiego z dnia 6 marca 2002 r. Nr 11, poz. 216 w uchwale nr XXVIII/271/2001 Rady Miejskiej w Szubinie z dnia 19 września 2001 r. w sprawie miejscowego planu zagospodarowania przestrzennego terenu eksploatacji kruszywa, zabudowy mieszkaniowej i rekreacyjnej w Żurczynie, Gmina Szubin:

1) zamiast „Na podstawie art. 26 ustawy z dnia 7 lipca 1994 r. o zagospodarowaniu przestrzennym (Dz.U. z 1999 r. nr 15, poz. 139 z późn. zm.)”

powinno być „Na podstawie art. 18 ust. 2, pkt 15 ustawy z dnia 8 marca 1990 r. o samorządzie gminnym (Dz.U. z 1996 r. nr 13, poz. 74 z późn. zm.) oraz art. 26 ustawy z dnia 7 lipca 1994 r. o zagospodarowaniu przestrzennym (Dz.U. z 1999 r. nr 15, poz. 139 z późn. zm.)”;

2) w § 4 ust. 3 zamiast

„3. Na terenach oznaczonych na rysunku planu symbolami 4 KXD, 5 KXD, 6 KXD, 7 KXD, ustala się przeznaczenie pod jednoprzestrzenne ciągi pieszo jezdne niepubliczne o szerokości w liniach rozgraniczających 10,0 m, ze skosami 5 x 5 m, przy włączeniach do projektowanej publicznej drogi dojazdowej oznaczonej symbolem 1 KD<sup>x</sup>, utwardzone po realizacji kanalizacji deszczowej, tymczasowo z jednostronnym rowem odprowadzającym wody opadowe szerokości 1,5 m w odległości 0,5 m od linii rozgraniczającej od strony południowej.”

powinno być „3. Na terenach oznaczonych na rysunku planu symbolami 4 KXD, 5 KXD, 6 KXD, 7 KXD, ustala się przeznaczenie pod jednoprzestrzenne ciągi pieszo jezdne niepubliczne o szerokości w liniach rozgraniczających 5,0 m, ze skosami 5 x 5 m, przy włączeniach do projektowanej publicznej drogi dojazdowej oznaczonej symbolem 1 KD<sup>x</sup>, utwardzone po realizacji kanalizacji deszczowej, tymczasowo z jednostronnym rowem odprowadzającym wody opadowe szerokości 1,5 m w odległości 0,5 m od linii rozgraniczającej od strony południowej.”

3) w § 9 ust. 2 zamiast „2. Ustalenie zawarte w ust. 1 straci moc wraz utratą mocy planu, o którym mowa w § 6.” powinno być „2. Ustalenie zawarte w ust. 1 straci moc wraz utratą mocy planu, o którym mowa w § 7.”;

4) zamiast „załącznika nr 1 do uchwały nr XXVIII/271/2001 z dnia 19 września 2001 r.


**MIEJSCOWY PLAN ZAGOSPODROWANIA PRZESTRZENNEGO TERENU  
EKSPLOATACJI KRUSZYWA, ZABUDOWY MIESZKANIOWEJ I REKREACYJNEJ W ŻURCZYNIU,  
GMINA SZUBIN, OBEJMUJĄCY DZIAŁKI NR 4316, 4317, 4319, 4312, 4314, 4315, 4316.**

**LEGENDA**

	GRANICA PLANU		TEREN PRZEZNACZONY POD DRÓGI - ULICE DOJAZDOWE PUBLICZNE
	LINIA ROZGRANICZAJĄCA TERENY O RÓŻNYM PRZEZNACZENIU / O TYM SAMYM PRZEZNACZENIU		TEREN PRZEZNACZONY POD CIĄGI PIESZO - JEZDNE / PIESZE - PUBLICZNE
	DOPUSZCZALNE LINIE PODZIAŁU NA DZIAŁKI BUDOWLANE POKRYWAJĄCE SIĘ Z PODZIAŁEM WG EVIDENCJI GRUNTÓW		TEREN PRZEZNACZONY POD ZABUDOWY MIESZKANIOWĄ
	DOPUSZCZALNE LINIE PODZIAŁU NA DZIAŁKI BUDOWLANE (INNE)		TEREN PRZEZNACZONY POD STACJE TRANSFORMATOROWĄ
	LINIE NIEPRZENKACZALNE DLA ZABUDOWY OBYWIAZUJĄCE		TEREN PRZEZNACZONY POD EKSPLOATACJĘ KRUSZYWA, A NASTĘPNIE NA CELE REKREACJI INDYWIDUALNEJ
	LINIE NIEPRZENKACZALNE DLA ZABUDOWY OO LINII ELEKTROENERGETYCZNEJ SN, OBEJMUJĄCE OD CZAJU SIWENIA, LINIE		WYMIARY OBYWIAZUJĄCE
	TEREN PRZEZNACZONY POD ROZBUDOWĘ DRÓGI POWIATOWEJ		PUNKTY PRZECIECIA LINII ROZGRANICZAJĄCYCH Z LINIAMI GEODEZYJNYMI
	PUNKTY KRAŃCOWE LINII ROZGRANICZAJĄCYCH BEZ ZAŁAMAN		


(RYSUNEK PLANU WYKONANO  
NA MAPIE W SKALI 1:1000  
I POWNIEJSZONO DO SKALI 1:2000,  
DO OGŁOSZENIA DO SKALI 1:4000)

**RYSUNEK PLANU  
SKALA 1 : 4000**

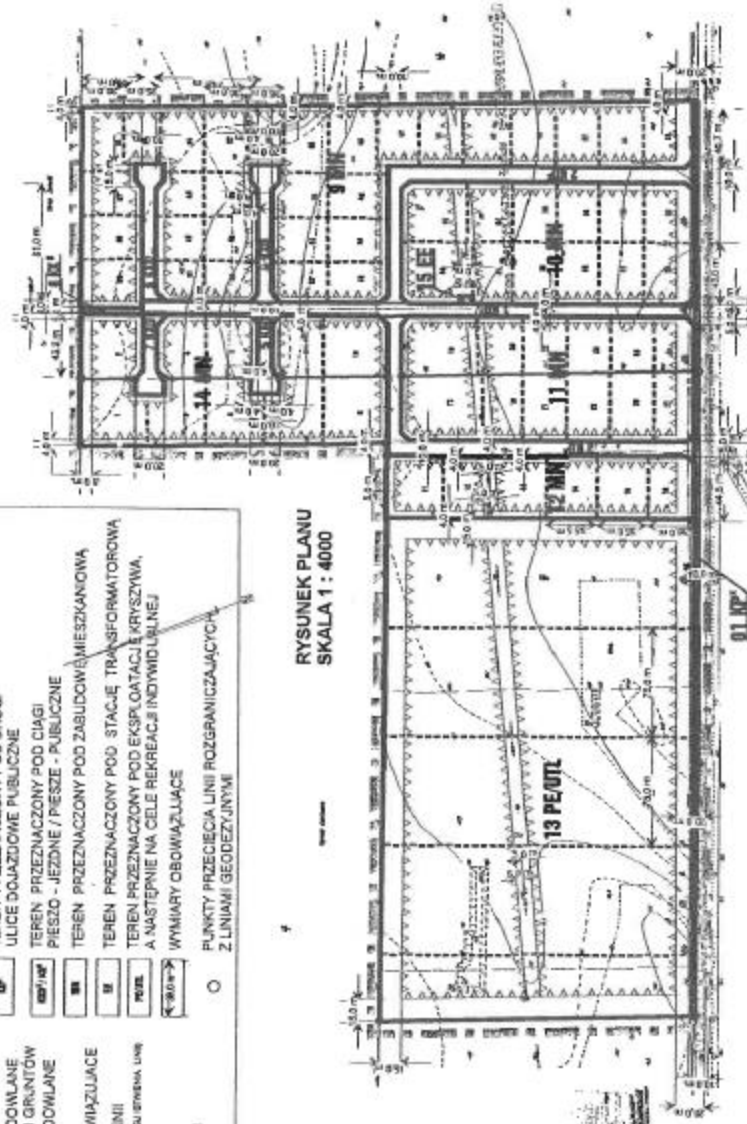

**Załącznik nr 1**  
do uchwały nr XXVIII/271/2001 Rady Miejskiej w Szubinie z dnia 19 września 2001 r.  
w sprawie miejscowego planu zagospodarowania przestrzennego terenu  
eksploatacji kruszywa, zabudowy mieszkaniowej i rekreacyjnej w Żurczynie,  
gmina Szubin, obejmującego teren działek nr 4316, 4317, 4319, 4312, 4314, 4315, 4316.

powinien być „załącznik nr 1 do uchwały nr XXVIII/271/2001 z dnia 19 września 2001 r.

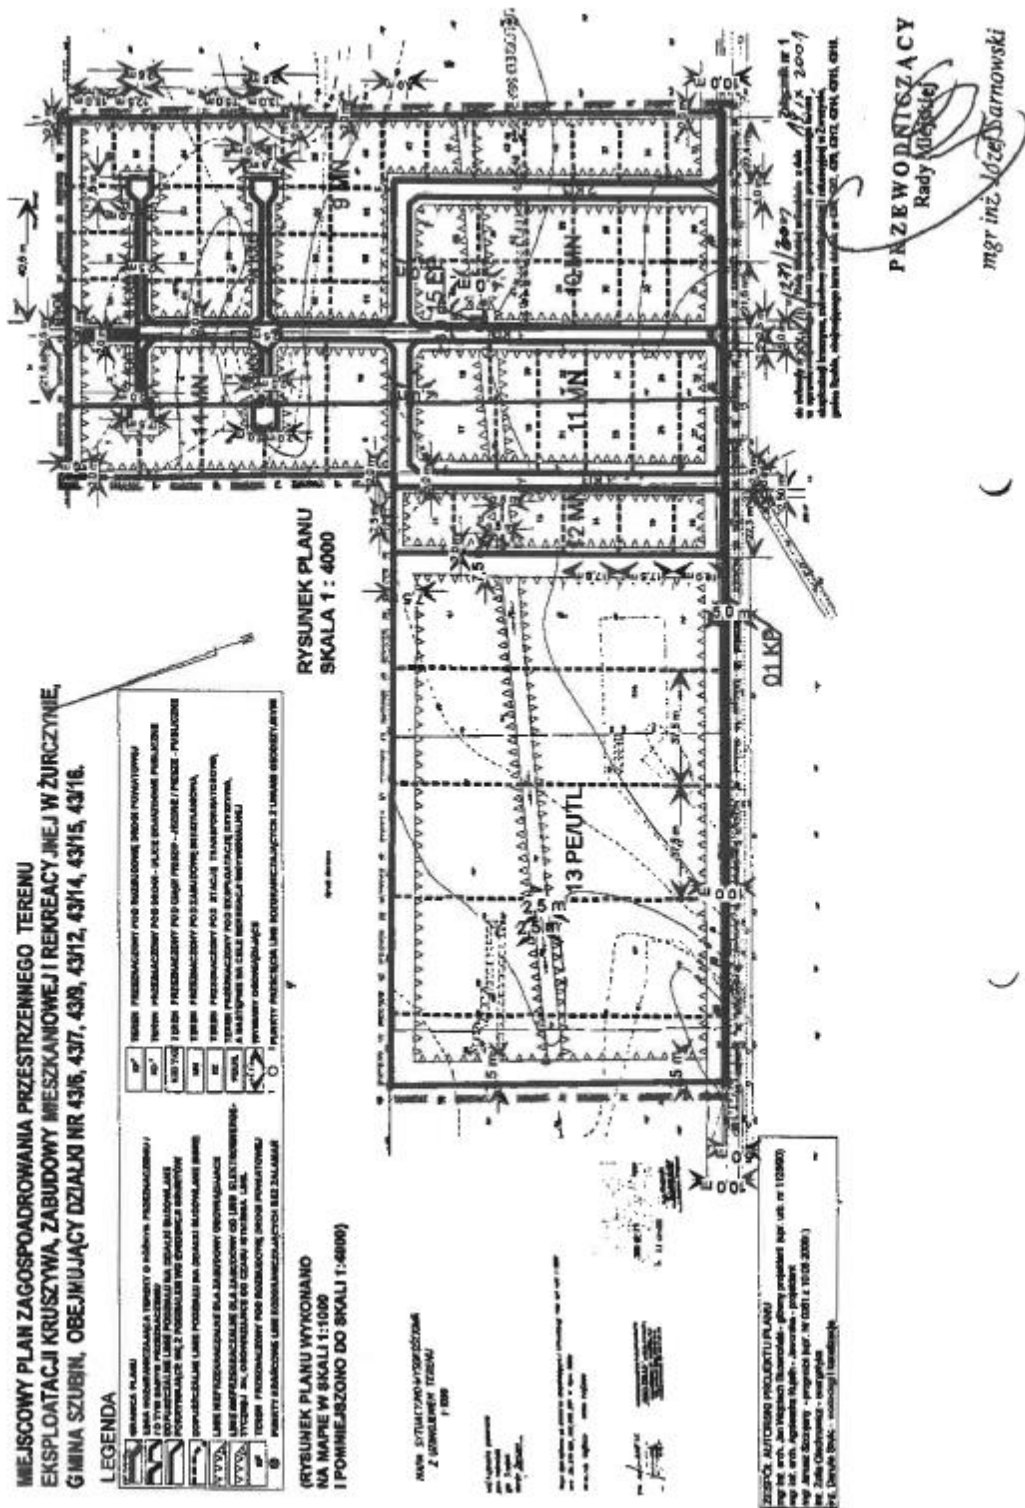

wz. Wojewody Kujawsko-Pomorskiego  
Radosław Kempinski  
II Wicewojewoda