



DZIENNIK URZĘDOWY

WOJEWÓDZTWA KUJAWSKO-POMORSKIEGO

Bydgoszcz, dnia 22 czerwca 2023 r.

Poz. 4179

UCHWAŁA NR LVII.513.2023 RADY GMINY DĄBROWA CHEŁMIŃSKA

z dnia 21 czerwca 2023 r.

w sprawie miejscowego planu zagospodarowania przestrzennego terenu części wsi Dąbrowa Chełmińska Nr 8

Na podstawie art. 18 ust. 2 pkt 5 ustawy z dnia 8 marca 1990 r. o samorządzie gminnym (Dz. U. z 2023 r. poz. 40, poz. 572), oraz art. 20 ust. 1 i art. 27 ustawy z dnia 27 marca 2003 r. o planowaniu i zagospodarowaniu przestrzennym (Dz. U. z 2023 r. poz. 977), uchwala się, co następuje:

Rozdział 1. Przepisy ogólne

§ 1. 1. Po stwierdzeniu, że plan miejscowy nie narusza ustaleń Studium uwarunkowań i kierunków zagospodarowania przestrzennego gminy Dąbrowa Chełmińska, uchwalonego uchwałą Nr XXX.256.2017 Rady Gminy Dąbrowa Chełmińska z dnia 25 maja 2017 r. wraz ze zmianą uchwaloną uchwałą Nr LII.472.2022 Rady Gminy Dąbrowa Chełmińska z dnia 30 grudnia 2022 r., uchwala się miejscowy plan zagospodarowania przestrzennego terenu części wsi Dąbrowa Chełmińska Nr 8, zwany dalej planem, w granicach określonych uchwałą Nr XLI.386.2022 Rady Gminy Dąbrowa Chełmińska z dnia 31 marca 2022 r. w sprawie przystąpienia do sporządzenia miejscowego planu zagospodarowania przestrzennego terenu części wsi Dąbrowa Chełmińska Nr 8.

2. Integralną część planu stanowi rysunek planu miejscowego w skali 1:1000, jako załącznik nr 1 do uchwały.

3. Rozstrzygnięcie o sposobie rozpatrzenia uwag do projektu planu stanowi załącznik nr 2 do niniejszej uchwały.

4. Rozstrzygnięcie o sposobie realizacji, zapisanych w planie, inwestycji z zakresu infrastruktury technicznej, które należą do zadań własnych gminy oraz o zasadach ich finansowania, zgodnie z przepisami o finansach publicznych stanowi załącznik nr 3 do niniejszej uchwały.

5. Dane przestrzenne dla miejscowego planu zagospodarowania przestrzennego w postaci dokumentu elektronicznego stanowią załącznik nr 4 do niniejszej uchwały.

§ 2. 1. Uchwała ustanawia obowiązujące na terenie objętym planem przepisy prawa miejscowego dotyczące przeznaczenia i sposobu zagospodarowania terenu oraz określa konieczne dla osiągnięcia zamierzonych celów nakazy, zakazy, dopuszczenia i ograniczenia.

2. Przepisy prawne niniejszej uchwały nie mogą być stosowane wybiórczo oraz w oderwaniu od ustaleń rysunku planu miejscowego stanowiącego załącznik nr 1 do uchwały.

§ 3. 1. W realizacji planu, oprócz ustaleń zawartych w niniejszej uchwale, mają zastosowanie przepisy odrębne.

2. Każdy teren wydzielony liniami rozgraniczającymi tereny o różnym przeznaczeniu lub różnych zasadach zagospodarowania określony jest symbolem, składającym się kolejno z pomocniczego numeru terenu oraz liter zgodnie z oznaczeniami rysunku planu miejscowego stanowiącego załącznik nr 1 do niniejszej uchwały.

§ 4. 1. Obowiązującymi ustaleniami na rysunku planu są następujące oznaczenia graficzne:

- 1) granica obszaru objętego planem;
- 2) linie rozgraniczające tereny o różnym przeznaczeniu lub różnych zasadach zagospodarowania;
- 3) nieprzekraczalne linie zabudowy;
- 4) wymiary;
- 5) pas technologiczny linii elektroenergetycznej;
- 6) symbole identyfikujące tereny o różnym przeznaczeniu lub różnych zasadach zagospodarowania:
 - a) P-U – teren produkcji lub usług,
 - b) KDD – teren komunikacji drogowej publicznej – teren drogi dojazdowej,
 - c) KR – teren komunikacji drogowej wewnętrznej.

2. Ilekroć w niniejszej uchwale jest mowa o:

- 1) planie – należy przez to rozumieć miejscowy plan zagospodarowania przestrzennego określony w §1.1. niniejszej uchwały;
- 2) terenie – należy przez to rozumieć obszar wyznaczony na rysunku planu liniami rozgraniczającymi tereny o różnym przeznaczeniu lub różnych zasadach zagospodarowania;
- 3) przepisach odrębnych – należy przez to rozumieć przepisy ustaw wraz z aktami wykonawczymi oraz akty prawa stanowione przez organy samorządu województwa i wojewodę;
- 4) obiektach i urządzeniach infrastruktury technicznej – rozumie się przez to obiekty i urządzenia służące do odprowadzania ścieków, gromadzenia i odprowadzania wód opadowych i systemów drenażowych, zaopatrzenia w wodę; dostarczania ciepła, energii elektrycznej, gazu, umożliwiające wymianę informacji, transportu zbiorowego, utrzymania ulic, dróg i zieleni urządzonej i inne obiekty techniczne niezbędne dla prawidłowego zaspokajania potrzeb użytkowników;
- 5) nieprzekraczalnej linii zabudowy – należy przez to rozumieć linię przedstawioną na rysunku planu, wyznaczającą granicę części wewnętrznej terenu, poza którą nie może być sytuowana zabudowa, z wyłączeniem:
 - a) podziemnych części budynku znajdujących się całkowicie poniżej poziomu terenu,
 - b) grubości warstw izolacji termicznej, tynków lub okładzin zewnętrznych,
 - c) okapów i gzymsów, rynien, rur spustowych, podokienników oraz innych detali wystroju architektonicznego elewacji, które mogą wykraczać poza linię zabudowy nie więcej niż 0,8 m,
 - d) daszków nad wejściami, balkonów, galerii, tarasów, wykuszy, schodów zewnętrznych, pochylni, ramp, które mogą wykraczać poza linię zabudowy nie więcej niż 1,5 m,
 - e) miejsc do czasowego gromadzenia odpadów stałych oraz obiektów i urządzeń infrastruktury technicznej,
- 6) zieleni izolacyjnej – należy przez to rozumieć pas zieleni o szerokości terenu minimum 5,0 m, pełniący funkcje ochronne, ograniczające rozprzestrzenianie się zanieczyszczeń i hałasu, występujący w formie zwartych, zróżnicowanych nasadzeń roślinności zimozielonej średniej i wysokiej.

Rozdział 2.

Ogólne zasady zagospodarowania obowiązujące na obszarze objętym planem

§ 5. 1. Ustalenia ogólne obowiązują dla wszystkich terenów w granicach obszaru objętego planem, o ile ustalenia szczegółowe nie stanowią inaczej.

2. Przeznaczenie terenu oraz linie rozgraniczające tereny o różnym przeznaczeniu lub różnych zasadach zagospodarowania: według ustaleń szczegółowych.

3. Zasady ochrony i kształtowania ładu przestrzennego: według ustaleń szczegółowych.

4. Zasady ochrony środowiska, przyrody i krajobrazu oraz kształtowania krajobrazu: według ustaleń szczegółowych.

5. Zasady ochrony dziedzictwa kulturowego i zabytków w tym krajobrazów kulturowych oraz dóbr kultury współczesnej: należy stosować wymogi przepisów odrębnych.

6. Wymagania wynikające z potrzeb kształtowania przestrzeni publicznych: nie występuje potrzeba określenia.

7. Zasady kształtowania zabudowy oraz wskaźniki zagospodarowania terenu, maksymalna i minimalna intensywność zabudowy jako wskaźnik powierzchni całkowitej zabudowy w odniesieniu do powierzchni działki budowlanej, minimalny udział procentowy powierzchni biologicznie czynnej w odniesieniu do powierzchni działki budowlanej, maksymalna wysokość zabudowy, minimalna liczba miejsc do parkowania w tym miejsca przeznaczone na parkowanie pojazdów zaopatrzone w kartę parkingową i sposób ich realizacji oraz linie zabudowy i gabaryty obiektów: według ustaleń szczegółowych.

8. Granice i sposoby zagospodarowania terenów lub obiektów podlegających ochronie, na podstawie odrębnych przepisów, terenów górniczych, a także obszarów szczególnego zagrożenia powodzią, obszarów osuwania się mas ziemnych, krajobrazów priorytetowych określonych w audycie krajobrazowym oraz w planach zagospodarowania przestrzennego województwa:

- 1) granice i sposoby zagospodarowania terenów lub obiektów podlegających ochronie na podstawie przepisów o ochronie przyrody – nie występują;
- 2) granice i sposoby zagospodarowania terenów leśnych, podlegających ochronie na podstawie przepisów o lasach – nie występują;
- 3) granice i sposoby zagospodarowania terenów wód powierzchniowych podlegających ochronie na podstawie przepisów odrębnych dotyczących ochrony wód – nie występują;
- 4) tereny górnicze – nie występują;
- 5) udokumentowane złoża kopalin – nie występują;
- 6) obszary szczególnego zagrożenia powodzią – nie występują;
- 7) obszary osuwania się mas ziemnych – nie występują;
- 8) krajobrazy priorytetowe określone w audycie krajobrazowym oraz w planach zagospodarowania przestrzennego województwa – dla obszaru województwa nie sporządzono audytu krajobrazowego, krajobrazy priorytetowe nie występują w planie zagospodarowania przestrzennego województwa.

9. Szczegółowe zasady i warunki scalania i podziału nieruchomości objętych planem miejscowym: nie występuje potrzeba określania.

10. Szczególne warunki zagospodarowania terenów oraz ograniczenia w ich użytkowaniu, w tym zakaz zabudowy:

- 1) ustala się przebieg pasa technologicznego linii elektroenergetycznej średniego napięcia 15 kV o szerokości 14,0 m, po 7,0 m po obu stronach osi linii – zgodnie z rysunkiem planu,
- 2) dla linii kablowych SN oraz linii napowietrznych niskiego napięcia należy stosować przepisy odrębne,
- 3) w pasie technologicznym linii elektroenergetycznej obowiązują następujące zasady:
 - a) zakaz budowy, rozbudowy i przebudowy obiektów budowlanych z pomieszczeniami przeznaczonymi na pobyt ludzi,
 - b) zakaz lokalizowania budowli z wyłączeniem sieci, przyłączy i urządzeń infrastruktury technicznej,
 - c) zakaz tworzenia hałd i nasypów,
 - d) zakaz nasadzeń i utrzymywania zadrzewienia, zakrzewienia i innej roślinności o wysokości powyżej 4,0 m n.p.t.;

- 4) w przypadku przebudowy lub likwidacji linii elektroenergetycznej ograniczenia związane z pasem technologicznym staną się nieaktualne,
- 5) wszystkie obiekty przewidziane do rozbudowy, przebudowy, budowy lub remontu w zbliżeniu lub na skrzyżowaniu z infrastrukturą techniczną elektroenergetyczną podlegają przepisom odrębnym.

11. Zasady modernizacji, rozbudowy i budowy systemów komunikacji i infrastruktury technicznej:

- 1) istniejące obiekty i urządzenia infrastruktury technicznej, podlegają zachowaniu i wkomponowaniu w przewidywane zagospodarowanie terenu oraz dopuszcza się budowę, rozbudowę i przebudowę obiektów i urządzeń infrastruktury technicznej z zachowaniem przepisów odrębnych;
- 2) w przypadku lokalizacji obiektów i urządzeń infrastruktury technicznej (sieci i przyłącza) obowiązuje nakaz udostępniania ich do celów rozbudowy sieci, eksploatacji, konserwacji i w razie awarii;
- 3) obsługa komunikacyjna – z przyległej drogi publicznej dojazdowej oznaczonej na rysunku planu 1KDD oraz z drogi wewnętrznej oznaczonej na rysunku planu 1KR z zachowaniem przepisów odrębnych;
- 4) zasady obsługi w zakresie zaopatrzenia w wodę: z istniejącej gminnej sieci wodociągowej z zachowaniem przepisów odrębnych;
- 5) zasady obsługi w zakresie kanalizacji sanitarnej:
 - a) odprowadzenie ścieków do istniejącej i projektowanej gminnej sieci kanalizacji sanitarnej,
 - b) do czasu realizacji kanalizacji sanitarnej dopuszcza się tymczasowo gromadzenie ścieków w szczelnych zbiornikach bezodpływowych na nieczystości płynne, z zachowaniem przepisów odrębnych;
- 6) zasady obsługi w zakresie kanalizacji deszczowej:
 - a) odprowadzenie wód opadowych i roztopowych do gruntu zgodnie z przepisami odrębnymi,
 - b) dopuszcza się budowę kanalizacji deszczowej, z zachowaniem przepisów odrębnych,
 - c) wody opadowe i roztopowe z utwardzonych nawierzchni dróg, parkingów, placów manewrowych i innych zanieczyszczonych, a także inne ścieki, przed odprowadzeniem do odbiornika muszą spełniać wymagania określone w przepisach odrębnych;
- 7) zasady obsługi w zakresie zaopatrzenia w energię ciepłą – z wykorzystaniem indywidualnych urządzeń zasilanych gazem, energią elektryczną lub innych paliw i technologii gwarantujących emisję nie przekraczającą norm określonych w przepisach odrębnych, w tym pochodzących ze źródeł energii odnawialnej, z wyłączeniem lokalizacji elektrowni wiatrowych;
- 8) zasady obsługi w zakresie zaopatrzenia w energię elektryczną:
 - a) zasilanie z istniejących i projektowanych linii kablowych z zachowaniem przepisów odrębnych,
 - b) dopuszcza się możliwość budowy stacji transformatorowych z zachowaniem przepisów odrębnych,
 - c) dopuszcza się źródła energii odnawialnej z wyłączeniem lokalizacji elektrowni wiatrowych oraz z zachowaniem przepisów odrębnych;
- 9) zasady obsługi w zakresie odpadów: gromadzenie odpadów stałych w zamykanych, przenośnych pojemnikach do czasowego gromadzenia tych odpadów, w ilości dostosowanej do potrzeb, zlokalizowanych z zachowaniem estetyki i izolacji, z zapewnieniem odpowiedniego dostępu dla ich wywozu, z zachowaniem przepisów odrębnych;
- 10) zasady obsługi w gaz: z zachowaniem przepisów odrębnych.

12. Sposób i termin tymczasowego zagospodarowania, urządzania i użytkowania terenów: do czasu realizacji ustaleń planu dopuszcza się użytkowanie terenów na dotychczas obowiązujących zasadach.

13. Ustala się wysokość stawki procentowej służącej naliczeniu opłaty z tytułu wzrostu wartości nieruchomości:

- 1) na terenach przeznaczonych dla celów publicznych w rozumieniu przepisów odrębnych – 0%;
- 2) na terenach przeznaczonych do realizacji celów niepublicznych – 30%.

Rozdział 3.

Szczegółowe zasady zagospodarowania obowiązujące na terenie objętym planem

§ 6. 1. W granicach obszaru objętego planem wyznacza się teren produkcji lub usług – określony liniami rozgraniczającymi tereny o różnym przeznaczeniu lub różnych zasadach zagospodarowania na rysunku planu, stanowiącym załącznik nr 1 do niniejszej uchwały, oznaczony symbolami **1P-U**, **2P-U**.

2. Zasady ochrony i kształtowania ładu przestrzennego:

- 1) sytuowanie nowej zabudowy z zachowaniem nieprzekraczalnych linii zabudowy;
- 2) w ramach terenu dopuszcza się budynki produkcyjne, usługowe, składy i magazyny, wraz z towarzyszącą funkcją biurowo-socjalną;
- 3) funkcje mogą występować wspólnie lub samodzielnie,
- 4) dopuszcza się lokalizację zabudowy przy granicy z działką sąsiednią o takiej samej funkcji podstawowej,
- 5) nakaz wprowadzenia i utrzymania zieleni izolacyjnej, wzdłuż granic z terenami zabudowy mieszkaniowej jednorodzinnej zlokalizowanymi poza granicą opracowania, z jednoczesnym uwzględnieniem pasa technologicznego linii elektroenergetycznej, dla którego obowiązują ustalenia § 5 ust. 10. pkt 3,
- 6) dopuszcza się ekrany akustyczne wzdłuż granic z działkami o innej funkcji podstawowej, z zachowaniem przepisów odrębnych.

3. Zasady ochrony środowiska, przyrody i krajobrazu oraz kształtowania krajobrazu:

- 1) zakaz lokalizacji przedsięwzięć mogących zawsze znacząco oddziaływać na środowisko, zgodnie z przepisami odrębnymi, z wyłączeniem inwestycji celu publicznego;
- 2) uciążliwość prowadzonej działalności nie może negatywnie wpływać na środowisko, w tym szczególnie na grunt, powietrze, wody podziemne i powierzchniowe, w przypadku klasyfikacji inwestycji jako mogącej potencjalnie znacząco oddziaływać na środowisko, należy stosować wymogi przepisów odrębnych;
- 3) wysokość inwestycji celu publicznego z zakresu łączności publicznej, zgodnie z przepisami odrębnymi;
- 4) działalność produkcyjna musi spełniać wymóg zastosowania takiej technologii, aby uciążliwość tej działalności nie wykraczała poza granice zewnętrzne działki lub terenu, do którego inwestor posiada tytuł prawny, dotyczy to również uciążliwości z tytułu parkowania pojazdów;
- 5) obowiązuje zakaz lokalizacji:
 - a) budynków nie związanych z funkcją terenu, w tym budynków mieszkalnych, budynków związanych z produkcją rolną, chowem i hodowlą zwierząt,
 - b) instalacji, budynków, budowli i urządzeń związanych z produkcją biopaliw, w tym wykorzystujących procesy fermentacyjnego i termicznego przetwarzania odpadów,
 - c) składowisk odpadów w rozumieniu przepisów odrębnych,
 - d) spalarni odpadów w rozumieniu przepisów odrębnych,
 - e) inwestycji związanych z produkcją paliw alternatywnych, w tym z odpadów innych niż niebezpieczne,
 - f) przedsięwzięć, których celem jest gospodarka odpadami w zakresie zbierania, odzysku i unieszkodliwiania, a także stacji demontażu pojazdów oraz innych przedsięwzięć mogących negatywnie oddziaływać na środowisko gruntowo-wodne,
 - g) zakładów, które w zależności od rodzaju, kategorii i ilości substancji niebezpiecznych znajdujących się w zakładzie, mogą zostać zakwalifikowane do zakładów o zwiększonym lub dużym ryzyku wystąpienia poważnej awarii przemysłowej.

4. Zasady kształtowania zabudowy oraz wskaźniki zagospodarowania terenu, maksymalna i minimalna intensywność zabudowy jako wskaźnik powierzchni całkowitej zabudowy w odniesieniu do powierzchni działki budowlanej, minimalny udział procentowy powierzchni biologicznie czynnej w odniesieniu do powierzchni działki budowlanej, maksymalna wysokość zabudowy, minimalna liczba miejsc do parkowania w tym miejsca przeznaczone na parkowanie pojazdów zaopatrzonych w kartę parkingową i sposób ich realizacji oraz linie zabudowy i gabaryty obiektów:

- 1) dopuszcza się lokalizację budynków do trzech kondygnacji nadziemnych, z dopuszczeniem podpiwniczenia;
- 2) wysokość zabudowy nie może przekroczyć 20,0 m, z wyłączeniem urządzeń wentylacji, przewodów spalinowych i innych urządzeń technicznych;
- 3) dachy jedno, dwu lub wielopołaciowe o nachyleniu połaci od 5° do 45°, dopuszcza się dachy łukowe;
- 4) wskaźnik intensywności zabudowy: minimum 0,01 maksymalnie 3,0;
- 5) wymagany udział powierzchni biologicznie czynnej: minimum 30% powierzchni działki lub terenu;
- 6) obszar przeznaczony pod zabudowę, dojścia, dojazdy, miejsca postojowe, utwardzone nawierzchnie nie powinien przekraczać 70% powierzchni działki;
- 7) miejsca parkingowe: minimum jedno miejsce parkingowe na czterech zatrudnionych lub minimum jedno miejsce parkingowe na każde 100 m² powierzchni obiektów produkcyjnych oraz zabudowy usługowej;
- 8) miejsca przeznaczone na parkowanie pojazdów zaopatrzonych w kartę parkingową i sposób ich realizacji: minimum jedno miejsce parkingowe;
- 9) miejsca parkingowe realizowane jako stanowiska naziemne i podziemne.

§ 7. 1. W granicach obszaru objętego planem wyznacza się teren komunikacji drogowej publicznej – teren drogi dojazdowej – określony liniami rozgraniczającymi tereny o różnym przeznaczeniu lub różnych zasadach zagospodarowania na rysunku planu, stanowiącym załącznik nr 1 do niniejszej uchwały, oznaczona symbolem **IKDD**.

2. Zasady ochrony i kształtowania ładu przestrzennego:

- 1) obowiązuje zakaz wznoszenia obiektów kubaturowych nie związanych z infrastrukturą techniczną;
- 2) szerokość drogi w istniejących liniach rozgraniczających – zgodnie z rysunkiem planu.

3. Zasady ochrony środowiska, przyrody i krajobrazu oraz kształtowania krajobrazu:

- 1) zakaz lokalizacji przedsięwzięć mogących zawsze znacząco oddziaływać na środowisko, zgodnie z przepisami odrębnymi, z wyłączeniem inwestycji celu publicznego;
- 2) wysokość inwestycji celu publicznego z zakresu łączności publicznej, zgodnie z przepisami odrębnymi;

4. Zasady kształtowania zabudowy oraz wskaźniki zagospodarowania terenu, maksymalna i minimalna intensywność zabudowy jako wskaźnik powierzchni całkowitej zabudowy w odniesieniu do powierzchni działki budowlanej, minimalny udział procentowy powierzchni biologicznie czynnej w odniesieniu do powierzchni działki budowlanej, maksymalna wysokość zabudowy, minimalna liczba miejsc do parkowania w tym miejsca przeznaczone na parkowanie pojazdów zaopatrzonych w kartę parkingową i sposób ich realizacji oraz linie zabudowy i gabaryty obiektów: nie dotyczy.

§ 8. 1. W granicach obszaru objętego planem wyznacza się teren komunikacji drogowej wewnętrznej – określony liniami rozgraniczającymi tereny o różnym przeznaczeniu lub różnych zasadach zagospodarowania na rysunku planu, stanowiącym załącznik nr 1 do niniejszej uchwały, oznaczona symbolem **IKR**.

2. Zasady ochrony i kształtowania ładu przestrzennego:

- 1) obowiązuje zakaz wznoszenia obiektów kubaturowych nie związanych z infrastrukturą techniczną;
- 2) szerokość drogi w istniejących liniach rozgraniczających – zgodnie z rysunkiem planu.

3. Zasady ochrony środowiska, przyrody i krajobrazu oraz kształtowania krajobrazu:

- 1) zakaz lokalizacji przedsięwzięć mogących zawsze znacząco oddziaływać na środowisko, zgodnie z przepisami odrębnymi, z wyłączeniem inwestycji celu publicznego;
- 2) wysokość inwestycji celu publicznego z zakresu łączności publicznej, zgodnie z przepisami odrębnymi;

4. Zasady kształtowania zabudowy oraz wskaźniki zagospodarowania terenu, maksymalna i minimalna intensywność zabudowy jako wskaźnik powierzchni całkowitej zabudowy w odniesieniu do powierzchni działki budowlanej, minimalny udział procentowy powierzchni biologicznie czynnej w odniesieniu do powierzchni działki budowlanej, maksymalna wysokość zabudowy, minimalna liczba miejsc do parkowania w tym miejsca przeznaczone na parkowanie pojazdów zaopatrzonych w kartę parkingową i sposób ich realizacji oraz linie zabudowy i gabaryty obiektów: nie dotyczy.

Rozdział 4.

Zmiany w obowiązujących przepisach

§ 9. W zakresie objętym niniejszą uchwałą traci moc Uchwała Nr VIII/61/03 Rady Gminy Dąbrowa Chełmińska z dnia 24 września 2003 r. w sprawie uchwalenia miejscowego planu zagospodarowania przestrzennego działki nr 201/18 w Dąbrowie Chełmińskiej.

Rozdział 5.

Przepisy końcowe


§ 10. Wykonanie uchwały powierza się Wójtowi Gminy Dąbrowa Chełmińska.

§ 11. Uchwała podlega ogłoszeniu w Dzienniku Urzędowym Województwa Kujawsko – Pomorskiego oraz stronie internetowej Gminy Dąbrowa Chełmińska.

§ 12. Uchwała wchodzi w życie po upływie 14 dni od daty jej ogłoszenia w Dzienniku Urzędowym Województwa Kujawsko – Pomorskiego.

Przewodniczący Rady Gminy

Ryszard Kaczor

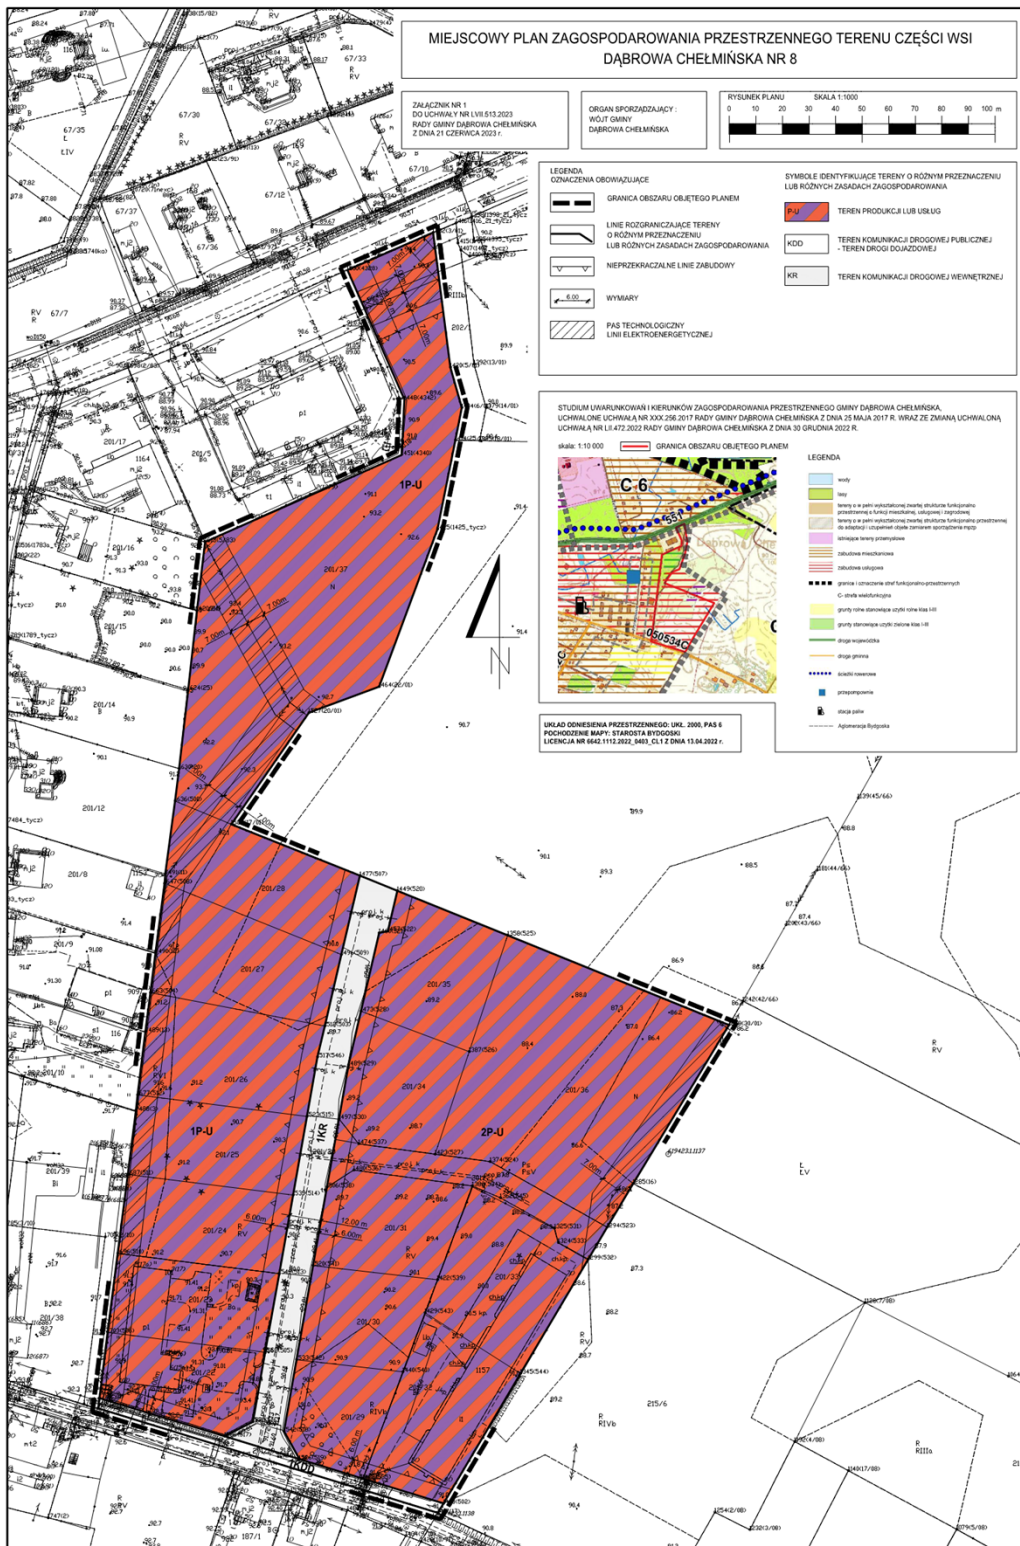

Załącznik Nr 2 do uchwały Nr LVII.513.2023
Rady Gminy Dąbrowa Chełmińska
z dnia 21 czerwca 2023 r.

w sprawie miejscowego planu zagospodarowania przestrzennego terenu części wsi Dąbrowa Chełmińska Nr 8.

**ROZSTRZYGNIECIE
o sposobie rozpatrzenia uwag do projektu planu**

Na podstawie art. 17 pkt 9 ustawy z dnia 27 marca 2003 r. o planowaniu i zagospodarowaniu przestrzennym (Dz. U. z 2023 r. poz. 977) oraz podjętej przez Radę Gminy Dąbrowa Chełmińska uchwały Nr XLI.386.2022 z dnia 31 marca 2022 r. w sprawie przystąpienia do sporządzenia miejscowego planu zagospodarowania przestrzennego terenu części wsi Dąbrowa Chełmińska Nr 8 Wójt Gminy Dąbrowa Chełmińska zawiadomił o wyłożeniu do publicznego wglądu projektu miejscowego planu zagospodarowania przestrzennego terenu części wsi Dąbrowa Chełmińska Nr 8 wraz z prognozą oddziaływania na środowisko. Obwieszczenie ukazało się na stronie w Biuletynie Informacji Publicznej Gminy Dąbrowa Chełmińska, tablicy ogłoszeń Urzędu Gminy w Dąbrowie Chełmińskiej i Sołectwa Dąbrowa Chełmińska oraz w prasie. W obwieszczeniu zawarto informacje szczegółowe na temat: wyłożenia projektu, dyskusji publicznej, składania uwag. Dopuszczono składanie uwag za pośrednictwem środków komunikacji elektronicznej, w szczególności poczty elektronicznej na adres: sekretariat@dabrowachelminska.lo.pl.

Projekt ww. planu wyłożony był do publicznego wglądu w dniach od 4 kwietnia 2023 r. do 10 maja 2023 r. w siedzibie Urzędu Gminy w Dąbrowie Chełmińskiej ul. Bydgoska 21, 86-070 Dąbrowa Chełmińska, pok. Nr 2, w godzinach pracy Urzędu tj. poniedziałek, środa i czwartek 7.30 – 15.30, wtorek 7.30 – 17.00, piątek 7.30-14.00.

W dniu 25 kwietnia 2023 r. o godz. 11.00 w Urzędzie Gminy w Dąbrowie Chełmińskiej ul. Bydgoska 21, 86-070 Dąbrowa Chełmińska, sala nr 21, odbyła się publiczna dyskusja nad przyjętymi w ww. projekcie miejscowego planu zagospodarowania przestrzennego. rozwiązaniami w trakcie, której sporządzono wymagany przepisami protokół.

Dnia 25 maja 2023 r. minął termin składania uwag do ww. projektu. Nie złożono uwag do projektu przedmiotowego planu.

Nie złożono uwag do projektu przedmiotowego planu.

Załącznik Nr 3 do uchwały Nr LVII.513.2023
Rady Gminy Dąbrowa Chełmińska
z dnia 21 czerwca 2023 r.

w sprawie miejscowego planu zagospodarowania przestrzennego terenu części wsi Dąbrowa Chełmińska Nr 8.

ROZSTRZYGNIĘCIE

o sposobie realizacji, zapisanych w planie, inwestycji z zakresu infrastruktury technicznej, które należą do zadań własnych gminy oraz o zasadach ich finansowania, zgodnie z przepisami o finansach publicznych

Na terenie objętym planem dopuszcza się realizację inwestycji, które należą do zadań własnych gminy. Finansowanie inwestycji z zakresu infrastruktury technicznej, które należą do zadań własnych gminy, podlega przepisom ustawy z dnia 27 sierpnia 2009 r. o finansach publicznych (Dz. U. z 2022 r. poz. 1634, poz. 1079, poz. 1692, poz. 1725, poz. 1747, poz. 1768, poz. 1964, poz. 2414 oraz z 2023 r. poz. 412, poz. 658 i poz. 803.).

Załącznik Nr 4 do uchwały Nr LVII.513.2023

Rady Gminy Dąbrowa Chełmińska

z dnia 21 czerwca 2023 r.

Zalacznik4.gml

Dane przestrzenne, o których mowa w art. 67a ust. 3 i 5 ustawy z dnia 27 marca 2003 r. o planowaniu i zagospodarowaniu przestrzennym (j.t. Dz.U. z 2020 r. poz. 293 z późn. zm.) ujawnione zostaną po kliknięciu w ikonę