



DZIENNIK URZĘDOWY

WOJEWÓDZTWA KUJAWSKO-POMORSKIEGO

Bydgoszcz, dnia 11 grudnia 2023 r.

Poz. 7991

UCHWAŁA NR XXXII/302/2023 RADY GMINY RADZIEJÓW

z dnia 28 listopada 2023 r.

w sprawie zaliczenia drogi do kategorii dróg gminnych i ustalenia jej przebiegu

Na podstawie art. 18 ust. 2 pkt 15 ustawy z dnia 8 marca 1990 r. o samorządzie gminnym (Dz. U. z 2023 r. poz. 40 ze zm.)¹⁾ oraz art. 7 ust. 2 i 3 ustawy z dnia 21 marca 1985 r. o drogach publicznych (Dz. U. z 2023 r. poz. 645 ze zm.)²⁾, **uchwała się, co następuje:**

§ 1. Zalicza się do kategorii dróg gminnych drogę dojazdową w miejscowości Kłonówek – dz. nr 56/4.

§ 2. Szczegółowe położenie i przebieg drogi, o której mowa w § 1, zostało określone na mapie stanowiącej załącznik do niniejszej uchwały.

§ 3. Wykonanie uchwały powierza się Wójtowi Gminy Radziejów.


§ 4. Uchwała wchodzi w życie po upływie 14 dni od dnia ogłoszenia w Dzienniku Urzędowym Województwa Kujawsko – Pomorskiego.

Przewodniczący Rady Gminy Radziejów

Marian Bandyszewski

¹⁾Zmiany wymienionej ustawy zostały ogłoszone w Dz. U. z 2023 r. poz. 40; zm.: Dz. U. z 2023 r. poz. 572, poz. 1463 i poz. 1688.

²⁾Zmiany wymienionej ustawy zostały ogłoszone w Dz. U. z 2023 r. poz. 645; zm.: Dz. U. z 2023 r. poz. 760, poz. 1193 i poz. 1688.

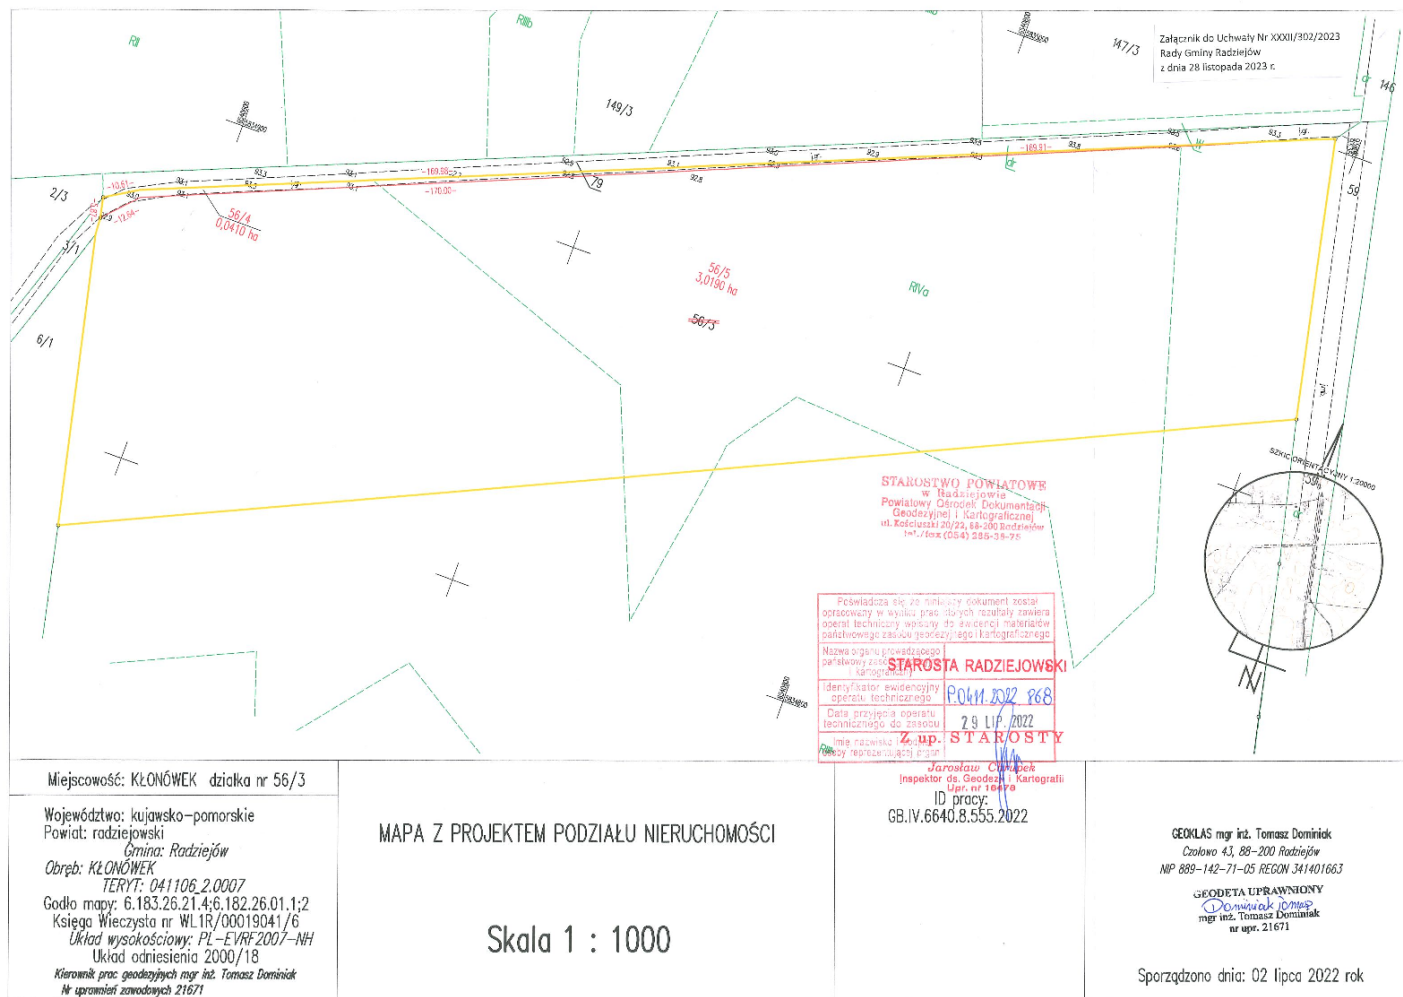

Miejscowość: KŁONÓWEK działka nr 56/3

Województwo: kujawsko-pomorskie
Powiat: radziejowski
Gmina: Radziejów
Obręb: KŁONÓWEK
TERYT: 041106_2.0007
Godło mapy: 6.183.26.21.4:6.182.26.01.1:2
Księga Wieczysta nr WL1R/00019041/6
Układ wysokościowy: PL-EVRF2007-NH
Układ odniesienia 2000/18
Kierownik prac geodezyjnych mgr inż. Tomasz Dominik
Nr uprawnień zawodowych 21671

MAPA Z PROJEKTEM PODZIAŁU NIERUCHOMOŚCI

Skala 1 : 1000

Jarosław Chłapczak
Inspektor ds. Geodezji i Kartografii
dop. nr 10474
ID pracy:
GB.IV.6640.8.555.2022

GEOKLAS mgr inż. Tomasz Dominik
Człowiec 43, 88-200 Radziejów
NIP 889-142-71-05 REGON 341401663
GEODETA UPRAWNIENY
D. Dominik JCM/MS
mgr inż. Tomasz Dominik
nr upraw. 21671

Sporządzono dnia: 02 lipca 2022 rok