



# DZIENNIK URZĘDOWY

## WOJEWÓDZTWA KUJAWSKO-POMORSKIEGO

---

Bydgoszcz, dnia 4 stycznia 2024 r.

Poz. 171

### UCHWAŁA NR LXIII.572.2023 RADY GMINY DĄBROWA CHEŁMIŃSKA

z dnia 22 grudnia 2023 r.

#### **w sprawie miejscowego planu zagospodarowania przestrzennego terenu części wsi Dąbrowa Chełmińska Nr 10.**

Na podstawie art. 18 ust. 2 pkt 5 ustawy z dnia 8 marca 1990 r. o samorządzie gminnym (Dz. U. z 2023 r. poz. 40, 572, 1463, 1688), oraz art. 20 ust. 1 i art. 27 ustawy z dnia 27 marca 2003 r. o planowaniu i zagospodarowaniu przestrzennym (Dz. U. z 2023 r. poz. 977, 1506, 1597, 1688, 1800 i 2029), w związku z art. 67 ust. 3 pkt. 4 ustawy z dnia 7 lipca 2023 r. o zmianie ustawy o planowaniu i zagospodarowaniu przestrzennym oraz niektórych innych ustaw (Dz. U. z 2023 r. poz. 1688) uchwala się, co następuje:

#### **Rozdział 1. Przepisy ogólne**

§ 1. 1. Po stwierdzeniu, że plan miejscowy nie narusza ustaleń Studium uwarunkowań i kierunków zagospodarowania przestrzennego gminy Dąbrowa Chełmińska, uchwalonego uchwałą Nr XXX.256.2017 Rady Gminy Dąbrowa Chełmińska z dnia 25 maja 2017 r. wraz ze zmianami uchwalonymi uchwałą Nr LII.472.2022 Rady Gminy Dąbrowa Chełmińska z dnia 30 grudnia

2022 r. oraz uchwałą Nr LXII.560.2023 Rady Gminy Dąbrowa Chełmińska z dnia 22 listopada 2023 r., uchwala się miejscowy plan zagospodarowania przestrzennego terenu części wsi Dąbrowa Chełmińska Nr 10, zwany dalej planem, w granicach określonych uchwałą Nr LVII.520.2023 Rady Gminy Dąbrowa Chełmińska z dnia 21 czerwca 2023 r. w sprawie przystąpienia do sporządzenia miejscowego planu zagospodarowania przestrzennego terenu części wsi Dąbrowa Chełmińska Nr 10.

2. Integralną część planu stanowi rysunek planu miejscowego w skali 1:1000, jako załącznik nr 1 do uchwały.

3. Rozstrzygnięcie o sposobie rozpatrzenia uwag do projektu planu stanowi załącznik nr 2 do niniejszej uchwały.

4. Rozstrzygnięcie o sposobie realizacji, zapisanych w planie, inwestycji z zakresu infrastruktury technicznej, które należą do zadań własnych gminy oraz o zasadach ich finansowania, zgodnie z przepisami o finansach publicznych stanowi załącznik nr 3 do niniejszej uchwały.

5. Dane przestrzenne dla miejscowego planu zagospodarowania przestrzennego w postaci dokumentu elektronicznego stanowią załącznik nr 4 do niniejszej uchwały.

§ 2. 1. Uchwała ustanawia obowiązujące na terenie objętym planem przepisy prawa miejscowego dotyczące przeznaczenia i sposobu zagospodarowania terenu oraz określa konieczne dla osiągnięcia zamierzonych celów nakazy, zakazy, dopuszczenia i ograniczenia.

2. Przepisy prawne niniejszej uchwały nie mogą być stosowane wybiórczo oraz

w oderwaniu od ustaleń rysunku planu miejscowego stanowiącego załącznik nr 1 do uchwały.

§ 3. W realizacji planu, oprócz ustaleń zawartych w niniejszej uchwale, mają zastosowanie przepisy odrębne.

§ 4. 1. Obowiązującymi ustaleniami na rysunku planu są następujące oznaczenia graficzne:

- 1) granica obszaru objętego planem;
- 2) linie rozgraniczające tereny o różnym przeznaczeniu lub różnych zasadach zagospodarowania;
- 3) nieprzekraczalne linie zabudowy;
- 4) wymiary;
- 5) pas technologiczny linii elektroenergetycznej średniego napięcia 15kV;
- 6) symbol identyfikujący teren o różnym przeznaczeniu lub różnych zasadach zagospodarowania: U – teren usług.
- 7) oznaczenia wynikające z przepisów odrębnych:
  - a) strefa „B” ochrony konserwatorskiej.

2. Ilekroć w niniejszej uchwale jest mowa o:

- 1) planie – należy przez to rozumieć miejscowy plan zagospodarowania przestrzennego określony w §1.1. niniejszej uchwały;
- 2) terenie – należy przez to rozumieć obszar wyznaczony na rysunku planu liniami rozgraniczającymi tereny o różnym przeznaczeniu lub różnych zasadach zagospodarowania;
- 3) przepisach odrębnych – należy przez to rozumieć przepisy ustaw wraz z aktami wykonawczymi oraz akty prawa stanowionego przez organy samorządu województwa i wojewodę;
- 4) adaptacji – należy przez to rozumieć przystosowanie istniejących budynków oraz obiektów i urządzeń infrastruktury technicznej do funkcji określonej planem, w tym przebudowę i zmianę dotychczasowej funkcji z zachowaniem ustaleń niniejszej uchwały;
- 5) obiektach i urządzeniach infrastruktury technicznej – rozumie się przez to obiekty i urządzenia służące do odprowadzania ścieków, gromadzenia i odprowadzania wód opadowych i systemów drenażowych, zaopatrzenia w wodę; dostarczania ciepła, energii elektrycznej, gazu, umożliwiające wymianę informacji, transportu zbiorowego, utrzymania ulic, dróg i zieleni urządzonej i inne obiekty techniczne niezbędne dla prawidłowego zaspokajania potrzeb użytkowników;
- 6) usługach - należy przez to rozumieć działalność usługową, obejmującą wyłącznie takie usługi, które nie powodują uciążliwości dla funkcji mieszkaniowej, a także uciążliwości w formie zjawisk fizycznych dla otaczającego środowiska zwłaszcza w formie hałasu, wibracji, zanieczyszczenia powietrza, wód itp., nie kwalifikujących się do przeprowadzenia oceny oddziaływania na środowisko według norm określonych odrębnymi przepisami w tym z zakresu ochrony środowiska i inspekcji sanitarnej, dopuszcza się wszelkiego rodzaju działalność usługową związaną z zaspokojeniem potrzeb mieszkańców, prowadzoną w budynku bądź lokalu spełniającym wymogi przepisów właściwych dla danej funkcji, w tym np. edukacja, sport, kultura, administracja publiczna, ochrona zdrowia, działalność biurowa, funkcje związane z zapewnieniem bezpieczeństwa mieszkańców (np. straż pożarna, policja, itp.), handel.
- 7) usługach niepożądanych społecznie – należy przez to rozumieć instalacje i urządzenia do odzysku lub unieszkodliwiania odpadów oraz punkty ich zbierania i magazynowania, warsztaty ślusarskie, samochodowe, blacharnie, lakiernie, stolarnie, obiekty związane z przechowywaniem zwłok, itp.
- 8) nieprzekraczalnej linii zabudowy – należy przez to rozumieć linię przedstawioną na rysunku planu, wyznaczającą granicę części wewnętrznej terenu, poza którą nie może być sytuowana zabudowa, z wyłączeniem:
  - a) podziemnych części budynku znajdujących się całkowicie poniżej poziomu terenu,
  - b) grubości warstw izolacji termicznej, tynków lub okładzin zewnętrznych,
  - c) okapów i gzymsów, rynien, rur spustowych, podokienników oraz innych detali wystroju architektonicznego elewacji, które mogą wykraczać poza linię zabudowy nie więcej niż 0,8 m,

- d) daszków nad wejściami, balkonów, galerii, tarasów, wykuszy, schodów zewnętrznych, pochylni, ramp, które mogą wykraczać poza linię zabudowy nie więcej niż 1,5 m,
- e) miejsc do czasowego gromadzenia odpadów stałych oraz obiektów i urządzeń infrastruktury technicznej.

## **Rozdział 2.**

### **Zasady zagospodarowania obowiązujące na obszarze objętym planem**

**§ 5. 1.** Przeznaczenie terenu oraz linie rozgraniczające tereny o różnym przeznaczeniu lub różnych zasadach zagospodarowania: w granicach obszaru objętego planem wyznacza się teren usług – określony liniami rozgraniczającymi tereny o różnym przeznaczeniu lub różnych zasadach zagospodarowania na rysunku planu, stanowiącym załącznik nr 1 do niniejszej uchwały, oznaczony symbolem **1U**.

#### 2. Zasady ochrony i kształtowania ładu przestrzennego:

- 1) obowiązuje zakaz lokalizacji funkcji i obiektów niezwiązanych z podstawowym przeznaczeniem terenu i jego obsługą z wyłączeniem inwestycji celu publicznego;
- 2) sytuowanie nowej zabudowy z zachowaniem nieprzekraczalnych linii zabudowy;
- 3) w ramach terenu dopuszcza się budynki usługowe wraz z towarzyszącą zabudową gospodarczą;
- 4) dopuszcza się lokalizację zabudowy przy granicy z działką sąsiednią o takiej samej funkcji podstawowej;
- 5) dopuszcza się przebudowę, rozbudowę, nadbudowę i adaptację istniejących budynków z zachowaniem ustaleń niniejszej uchwały;
- 6) zakaz lokalizacji usług niepożądanych społecznie;
- 7) zakaz lokalizacji obiektów handlowych o powierzchni sprzedaży powyżej 2000 m<sup>2</sup>.

#### 3. Zasady ochrony środowiska, przyrody i krajobrazu oraz kształtowania krajobrazu:

- 1) obowiązuje zakaz lokalizacji inwestycji mogących potencjalnie znacząco oddziaływać na środowisko, zgodnie z przepisami odrębnymi, z wyłączeniem inwestycji celu publicznego;
- 2) zakaz lokalizacji przedsięwzięć mogących zawsze znacząco oddziaływać na środowisko, zgodnie z przepisami odrębnymi, z wyłączeniem inwestycji celu publicznego;
- 3) należy uwzględniać warunki wynikające z ochrony przyrody oraz ochrony jakości wód podziemnych;
- 4) wysokość inwestycji celu publicznego z zakresu łączności publicznej, zgodnie z przepisami odrębnymi;
- 5) uciążliwość działalności usługowej nie może wykraczać poza granice zewnętrzne działki lub terenu, do którego inwestor posiada tytuł prawny, dotyczy to również uciążliwości z tytułu parkowania pojazdów;
- 6) dopuszczalne poziomy natężenia pola elektrycznego, pola magnetycznego oraz wartość progowa poziomu hałasu według przeznaczenia terenu, budynki należy skutecznie zabezpieczać przed hałasem i drganiami – zgodnie z przepisami odrębnymi.

4. Zasady ochrony dziedzictwa kulturowego i zabytków w tym krajobrazów kulturowych oraz dóbr kultury współczesnej:

- 1) w granicach obszaru objętego planem znajduje się strefa ochrony konserwatorskiej „B” – wskazano na rysunku planu;
- 2) w granicach strefy ochrony konserwatorskiej „B” wymagane jest:
  - a) zachowanie proporcji wysokościowych zabudowy kształtujących sylwetę zespołu,
  - b) utrzymanie historycznych linii zabudowy oraz wysokości i proporcji budynków, geometrii dachów, materiałów wykończeniowych,
  - c) dostosowanie nowej, wprowadzanej w obszarze zabudowy do historycznej kompozycji ruralistycznej,
  - d) dostosowanie współczesnych funkcji do wartości zespołu zabytkowego,
  - e) zachowanie istniejącej historycznie zieleni i jej rewaloryzacja;
- 3) należy stosować wymogi przepisów odrębnych.

5. Wymagania wynikające z potrzeb kształtowania przestrzeni publicznych: nie występuje potrzeba określenia.

6. Zasady kształtowania zabudowy oraz wskaźniki zagospodarowania terenu, maksymalna i minimalna intensywność zabudowy jako wskaźnik powierzchni całkowitej zabudowy w odniesieniu do powierzchni działki budowlanej, minimalny udział procentowy powierzchni biologicznie czynnej w odniesieniu do powierzchni działki budowlanej, maksymalna wysokość zabudowy, minimalna liczba miejsc do parkowania w tym miejsca przeznaczone na parkowanie pojazdów zaopatrzonych w kartę parkingową i sposób ich realizacji oraz linie zabudowy i gabaryty obiektów:

- 1) dopuszcza się lokalizację budynków do trzech kondygnacji nadziemnych, z dopuszczeniem podpiwniczenia;
- 2) wysokość zabudowy nie może przekroczyć 12,0 m, z wyłączeniem urządzeń wentylacji, przewodów spalinowych i innych urządzeń technicznych;
- 3) dachy jedno, dwu lub wielopołaciowe o nachyleniu połaci od 1° do 45°;
- 4) wskaźnik intensywności zabudowy: minimum 0,01 maksymalnie 3,0;
- 5) wymagany udział powierzchni biologicznie czynnej: minimum 20% powierzchni działki lub terenu;
- 6) obszar przeznaczony pod zabudowę, dojścia, dojazdy, miejsca postojowe, utwardzone nawierzchnie nie powinien przekraczać 80% powierzchni działki;
- 7) miejsca parkingowe: minimum jedno miejsce parkingowe na czterech zatrudnionych lub minimum jedno miejsce parkingowe na każde 100 m<sup>2</sup> powierzchni obiektów usługowych;
- 8) miejsca przeznaczone na parkowanie pojazdów zaopatrzonych w kartę parkingową i sposób ich realizacji: minimum jedno miejsce parkingowe;
- 9) miejsca parkingowe realizowane jako stanowiska naziemne.

7. Granice i sposoby zagospodarowania terenów lub obiektów podlegających ochronie, na podstawie odrębnych przepisów, terenów górniczych, a także obszarów szczególnego zagrożenia powodzią, obszarów osuwania się mas ziemnych, krajobrazów priorytetowych określonych w audycie krajobrazowym oraz w planach zagospodarowania przestrzennego województwa:

- 1) granice i sposoby zagospodarowania terenów lub obiektów podlegających ochronie na podstawie przepisów o ochronie przyrody – nie występują;
- 2) granice i sposoby zagospodarowania terenów leśnych, podlegających ochronie na podstawie przepisów o lasach – nie występują;
- 3) granice i sposoby zagospodarowania terenów wód powierzchniowych podlegających ochronie na podstawie przepisów odrębnych dotyczących ochrony wód – nie występują;
- 4) tereny górnicze – nie występują;
- 5) udokumentowane złoża kopalin – nie występują;
- 6) obszary szczególnego zagrożenia powodzią – nie występują;
- 7) obszary osuwania się mas ziemnych – nie występują;
- 8) krajobrazy priorytetowe określone w audycie krajobrazowym oraz w planach zagospodarowania przestrzennego województwa – dla obszaru województwa nie sporządzono audytu krajobrazowego, krajobrazy priorytetowe nie występują w planie zagospodarowania przestrzennego województwa.

9. Szczegółowe zasady i warunki scalania i podziału nieruchomości objętych planem miejscowym: nie występuje potrzeba określania.

10. Szczególne warunki zagospodarowania terenów oraz ograniczenia w ich użytkowaniu, w tym zakaz zabudowy:

- 1) ustala się przebieg pasa technologicznego linii elektroenergetycznej średniego napięcia 15kV o szerokości 14,0 m, po 7,0 m po obu stronach osi linii – zgodnie z rysunkiem planu,
- 2) dla linii kablowych SN oraz linii napowietrznych niskiego napięcia należy stosować przepisy odrębne,

- 3) w pasie technologicznym linii elektroenergetycznej obowiązują następujące zasady:
- zakaz budowy, rozbudowy i przebudowy obiektów budowlanych z pomieszczeniami przeznaczonymi na pobyt ludzi,
  - zakaz lokalizowania budowli z wyłączeniem sieci, przyłączy i urządzeń infrastruktury technicznej,
  - zakaz tworzenia hałd i nasypów,
  - zakaz nasadzeń i utrzymywania zadrzewienia, zakrzewienia i innej roślinności o wysokości powyżej 4,0 m n.p.t.;
- 4) w przypadku przebudowy lub likwidacji linii elektroenergetycznej ograniczenia związane z pasem technologicznym staną się nieaktualne,
- 5) wszystkie obiekty przewidziane do rozbudowy, przebudowy, budowy lub remontu w zbliżeniu lub na skrzyżowaniu z infrastrukturą techniczną elektroenergetyczną podlegają przepisom odrębnym.

#### 11. Zasady modernizacji, rozbudowy i budowy systemów komunikacji i infrastruktury technicznej:

- istniejące obiekty i urządzenia infrastruktury technicznej, podlegają zachowaniu i wkomponowaniu w przewidywane zagospodarowanie terenu oraz dopuszcza się budowę, rozbudowę i przebudowę obiektów i urządzeń infrastruktury technicznej z zachowaniem przepisów odrębnych;
- w przypadku lokalizacji obiektów i urządzeń infrastruktury technicznej (sieci i przyłącza) obowiązuje nakaz udostępniania ich do celów rozbudowy sieci, eksploatacji, konserwacji i w razie awarii;
- obsługa komunikacyjna – z przyległych dróg publicznych zlokalizowanych poza granicą opracowania, z zachowaniem przepisów odrębnych;
- zasady obsługi w zakresie zaopatrzenia w wodę: z istniejącej gminnej sieci wodociągowej, z zachowaniem przepisów odrębnych;
- zasady obsługi w zakresie kanalizacji sanitarnej: odprowadzenie ścieków do istniejącej gminnej sieci kanalizacji sanitarnej, z zachowaniem przepisów odrębnych;
- zasady obsługi w zakresie kanalizacji deszczowej:
  - odprowadzenie wód opadowych i roztopowych do gruntu zgodnie z przepisami odrębnymi,
  - dopuszcza się budowę kanalizacji deszczowej, z zachowaniem przepisów odrębnych,
- zasady obsługi w zakresie zaopatrzenia w energię cieplną – z wykorzystaniem indywidualnych urządzeń zasilanych gazem, energią elektryczną lub innych paliw i technologii gwarantujących emisję nie przekraczającą norm określonych w przepisach odrębnych, w tym pochodzących ze źródeł energii odnawialnej, z wyłączeniem lokalizacji elektrowni wiatrowych;
- zasady obsługi w zakresie zaopatrzenia w energię elektryczną:
  - zasilanie z istniejącej i projektowanej sieci elektroenergetycznej, z zachowaniem przepisów odrębnych,
  - dopuszcza się możliwość budowy stacji transformatorowych z zachowaniem przepisów odrębnych,
  - dopuszcza się źródła energii odnawialnej z wyłączeniem lokalizacji elektrowni wiatrowych oraz z zachowaniem przepisów odrębnych;
- zasady obsługi w zakresie odpadów: gromadzenie odpadów stałych w zamykanych, przenośnych pojemnikach do czasowego gromadzenia tych odpadów, w ilości dostosowanej do potrzeb, zlokalizowanych z zachowaniem estetyki i izolacji, z zapewnieniem odpowiedniego dostępu dla ich wywozu, z zachowaniem przepisów odrębnych;
- zasady obsługi w gaz: z zachowaniem przepisów odrębnych.

12. Sposób i termin tymczasowego zagospodarowania, urządzania i użytkowania terenów: do czasu realizacji ustaleń planu dopuszcza się użytkowanie terenów na dotychczas obowiązujących zasadach.

13. Ustala się wysokość stawki procentowej służącej naliczeniu opłaty z tytułu wzrostu wartości nieruchomości – 30%.

**Rozdział 3.****Zmiany w obowiązujących przepisach**

§ 6. W zakresie objętym niniejszą uchwałą traci moc Uchwała Nr XXIII/169/05 Rady Gminy Dąbrowa Chełmińska z dnia 6 lipca 2005 r. w sprawie uchwalenia miejscowego planu zagospodarowania przestrzennego części wsi Dąbrowa Chełmińska w Dąbrowie Chełmińskiej.

**Rozdział 4.****Przepisy końcowe**


§ 7. Wykonanie uchwały powierza się Wójtowi Gminy Dąbrowa Chełmińska.

§ 8. Uchwała podlega ogłoszeniu w Dzienniku Urzędowym Województwa Kujawsko – Pomorskiego oraz stronie internetowej Gminy Dąbrowa Chełmińska.

§ 9. Uchwała wchodzi w życie po upływie 14 dni od daty jej ogłoszenia w Dzienniku Urzędowym Województwa Kujawsko – Pomorskiego.

Przewodniczący Rady Gminy

**Ryszard Kaczor**

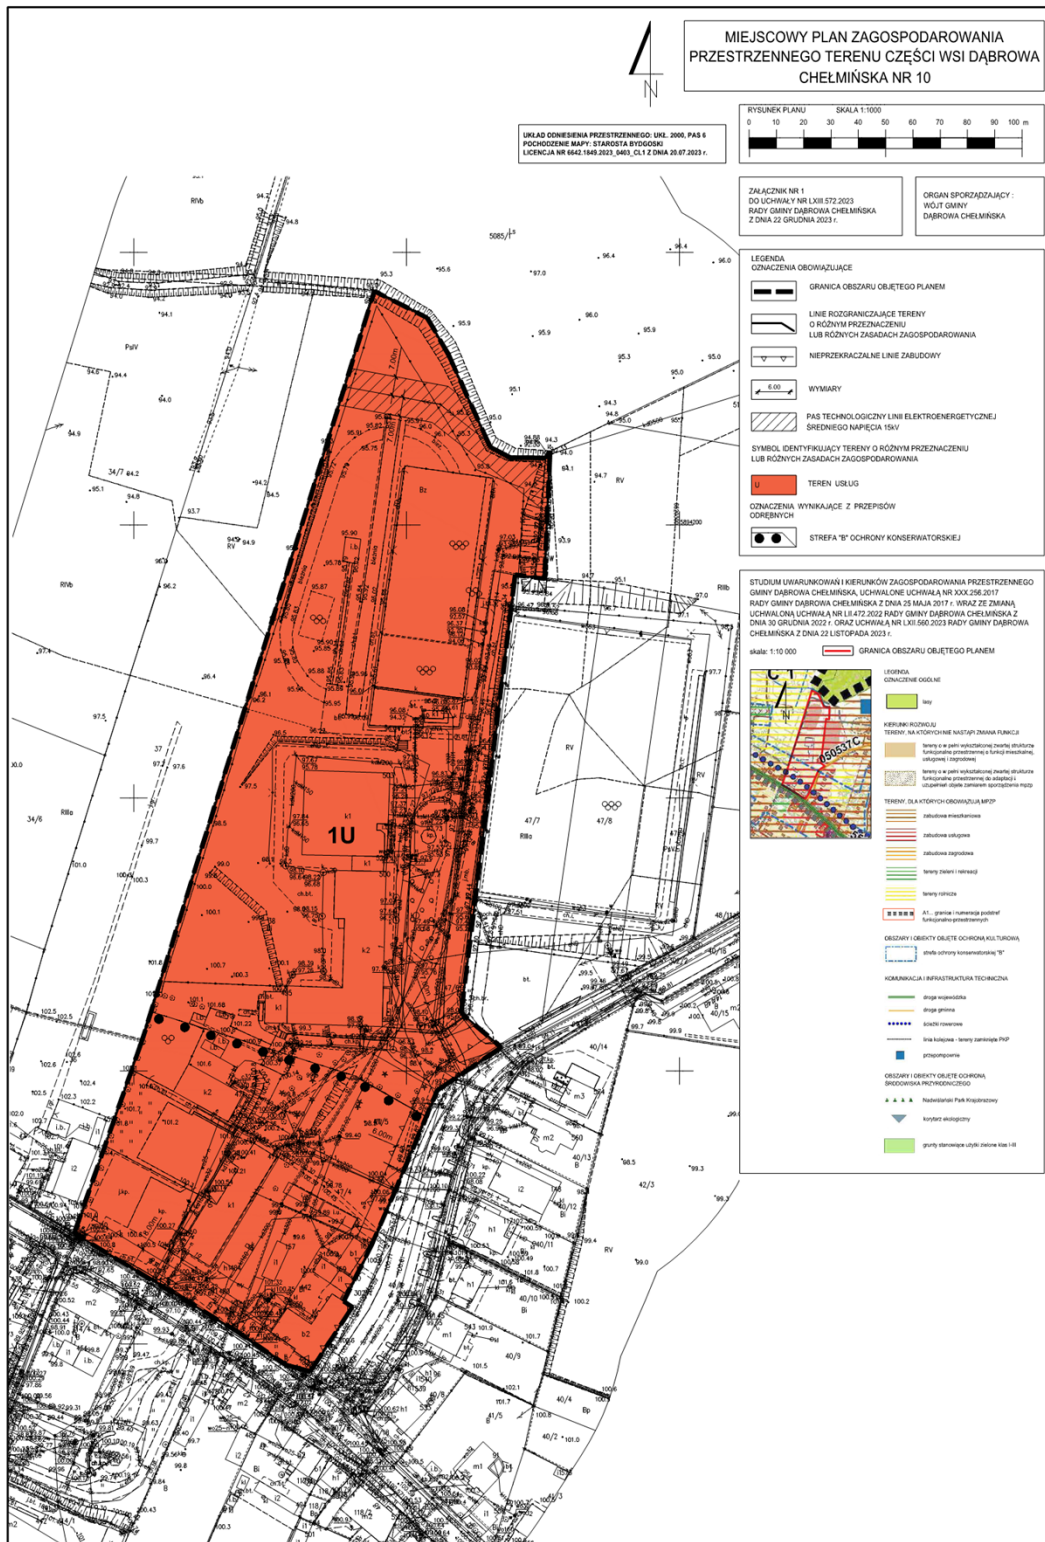

Załącznik Nr 2 do uchwały Nr LXIII.572.2023  
Rady Gminy Dąbrowa Chełmińska  
z dnia 22 grudnia 2023 r.

**w sprawie miejscowego planu zagospodarowania przestrzennego terenu części wsi Dąbrowa Chełmińska Nr 10.**

**ROZSTRZYGNIĘCIE  
o sposobie rozpatrzenia uwag do projektu planu**

Na podstawie art. 17 pkt 9 ustawy z dnia 27 marca 2003 r. o planowaniu i zagospodarowaniu przestrzennym oraz podjętej przez Radę Gminy Dąbrowa Chełmińska uchwały Nr LVII.520.2023 Rady Gminy Dąbrowa Chełmińska z dnia 21 czerwca 2023 r. w sprawie przystąpienia do sporządzenia miejscowego planu zagospodarowania przestrzennego terenu części wsi Dąbrowa Chełmińska Nr 10 Wójt Gminy Dąbrowa Chełmińska zawiadomił o wyłożeniu do publicznego wglądu projektu miejscowego planu zagospodarowania przestrzennego terenu części wsi Dąbrowa Chełmińska Nr 10 wraz z prognozą oddziaływania na środowisko. Obwieszczenie ukazało się na stronie w Biuletynie Informacji Publicznej Gminy Dąbrowa Chełmińska, tablicy ogłoszeń Urzędu Gminy w Dąbrowie Chełmińskiej i Sołectwa Dąbrowa Chełmińska oraz w prasie. W obwieszczeniu zawarto informacje szczegółowe na temat: wyłożenia projektu, dyskusji publicznej, składania uwag. Dopuszczono składanie uwag za pośrednictwem środków komunikacji elektronicznej, w szczególności poczty elektronicznej na adres: sekretariat@dabrowachelminska.lo.pl.

Projekt ww. planu wyłożony był do publicznego wglądu w dniach od 26 października 2023 r. do 28 listopada 2023 r. w siedzibie Urzędu Gminy w Dąbrowie Chełmińskiej ul. Bydgoska 21, 86-070 Dąbrowa Chełmińska, pok. Nr 2, w godzinach pracy Urzędu tj. poniedziałek, środa i czwartek 7.30 – 15.30, wtorek 7.30 – 17.00, piątek 7.30-14.00.

Projekt miejscowego planu zagospodarowania przestrzennego oraz prognoza oddziaływania na środowisko dostępne były również w ww. terminie w wersji elektronicznej na stronie BIP Urzędu Gminy w Dąbrowie Chełmińskiej.

W dniu 14 listopada 2023 r. w Urzędzie Gminy w Dąbrowie Chełmińskiej ul. Bydgoska 21, 86-070 Dąbrowa Chełmińska, o godz. 14:00 w sali nr 18, odbyła się publiczna dyskusja nad przyjętymi w ww. projekcie miejscowego planu zagospodarowania przestrzennego. rozwiązaniami w trakcie, której sporządzono wymagany przepisami protokół.

Dnia 13 grudnia 2023 r. minął termin składania uwag do ww. projektu. **Nie złożono uwag do projektu przedmiotowego planu.**



Załącznik Nr 3 do uchwały Nr LXIII.572.2023  
Rady Gminy Dąbrowa Chełmińska  
z dnia 22 grudnia 2023 r.

**w sprawie miejscowego planu zagospodarowania przestrzennego terenu części wsi Dąbrowa Chełmińska Nr 10.**

**ROZSTRZYGNIĘCIE**

**o sposobie realizacji, zapisanych w planie, inwestycji z zakresu infrastruktury technicznej, które należą do zadań własnych gminy oraz o zasadach ich finansowania, zgodnie z przepisami o finansach publicznych**

Na terenie objętym planem dopuszcza się realizację inwestycji, które należą do zadań własnych gminy. Finansowanie inwestycji z zakresu infrastruktury technicznej, które należą do zadań własnych gminy, podlega przepisom ustawy z dnia 27 sierpnia 2009 r. o finansach publicznych (Dz. U. z 2023 r. poz. 1270, 1273, 1407, 1641, 1693 i 1872).

Załącznik Nr 4 do uchwały Nr LXIII.572.2023

Rady Gminy Dąbrowa Chełmińska

z dnia 22 grudnia 2023 r.

Zalacznik4.gml

**Dane przestrzenne, o których mowa w art. 67a ust. 3 i 5 ustawy z dnia 27 marca 2003 r. o planowaniu i zagospodarowaniu przestrzennym (j.t. Dz.U. z 2020 r. poz. 293 z późn. zm.) ujawnione zostaną po kliknięciu w ikonę**