
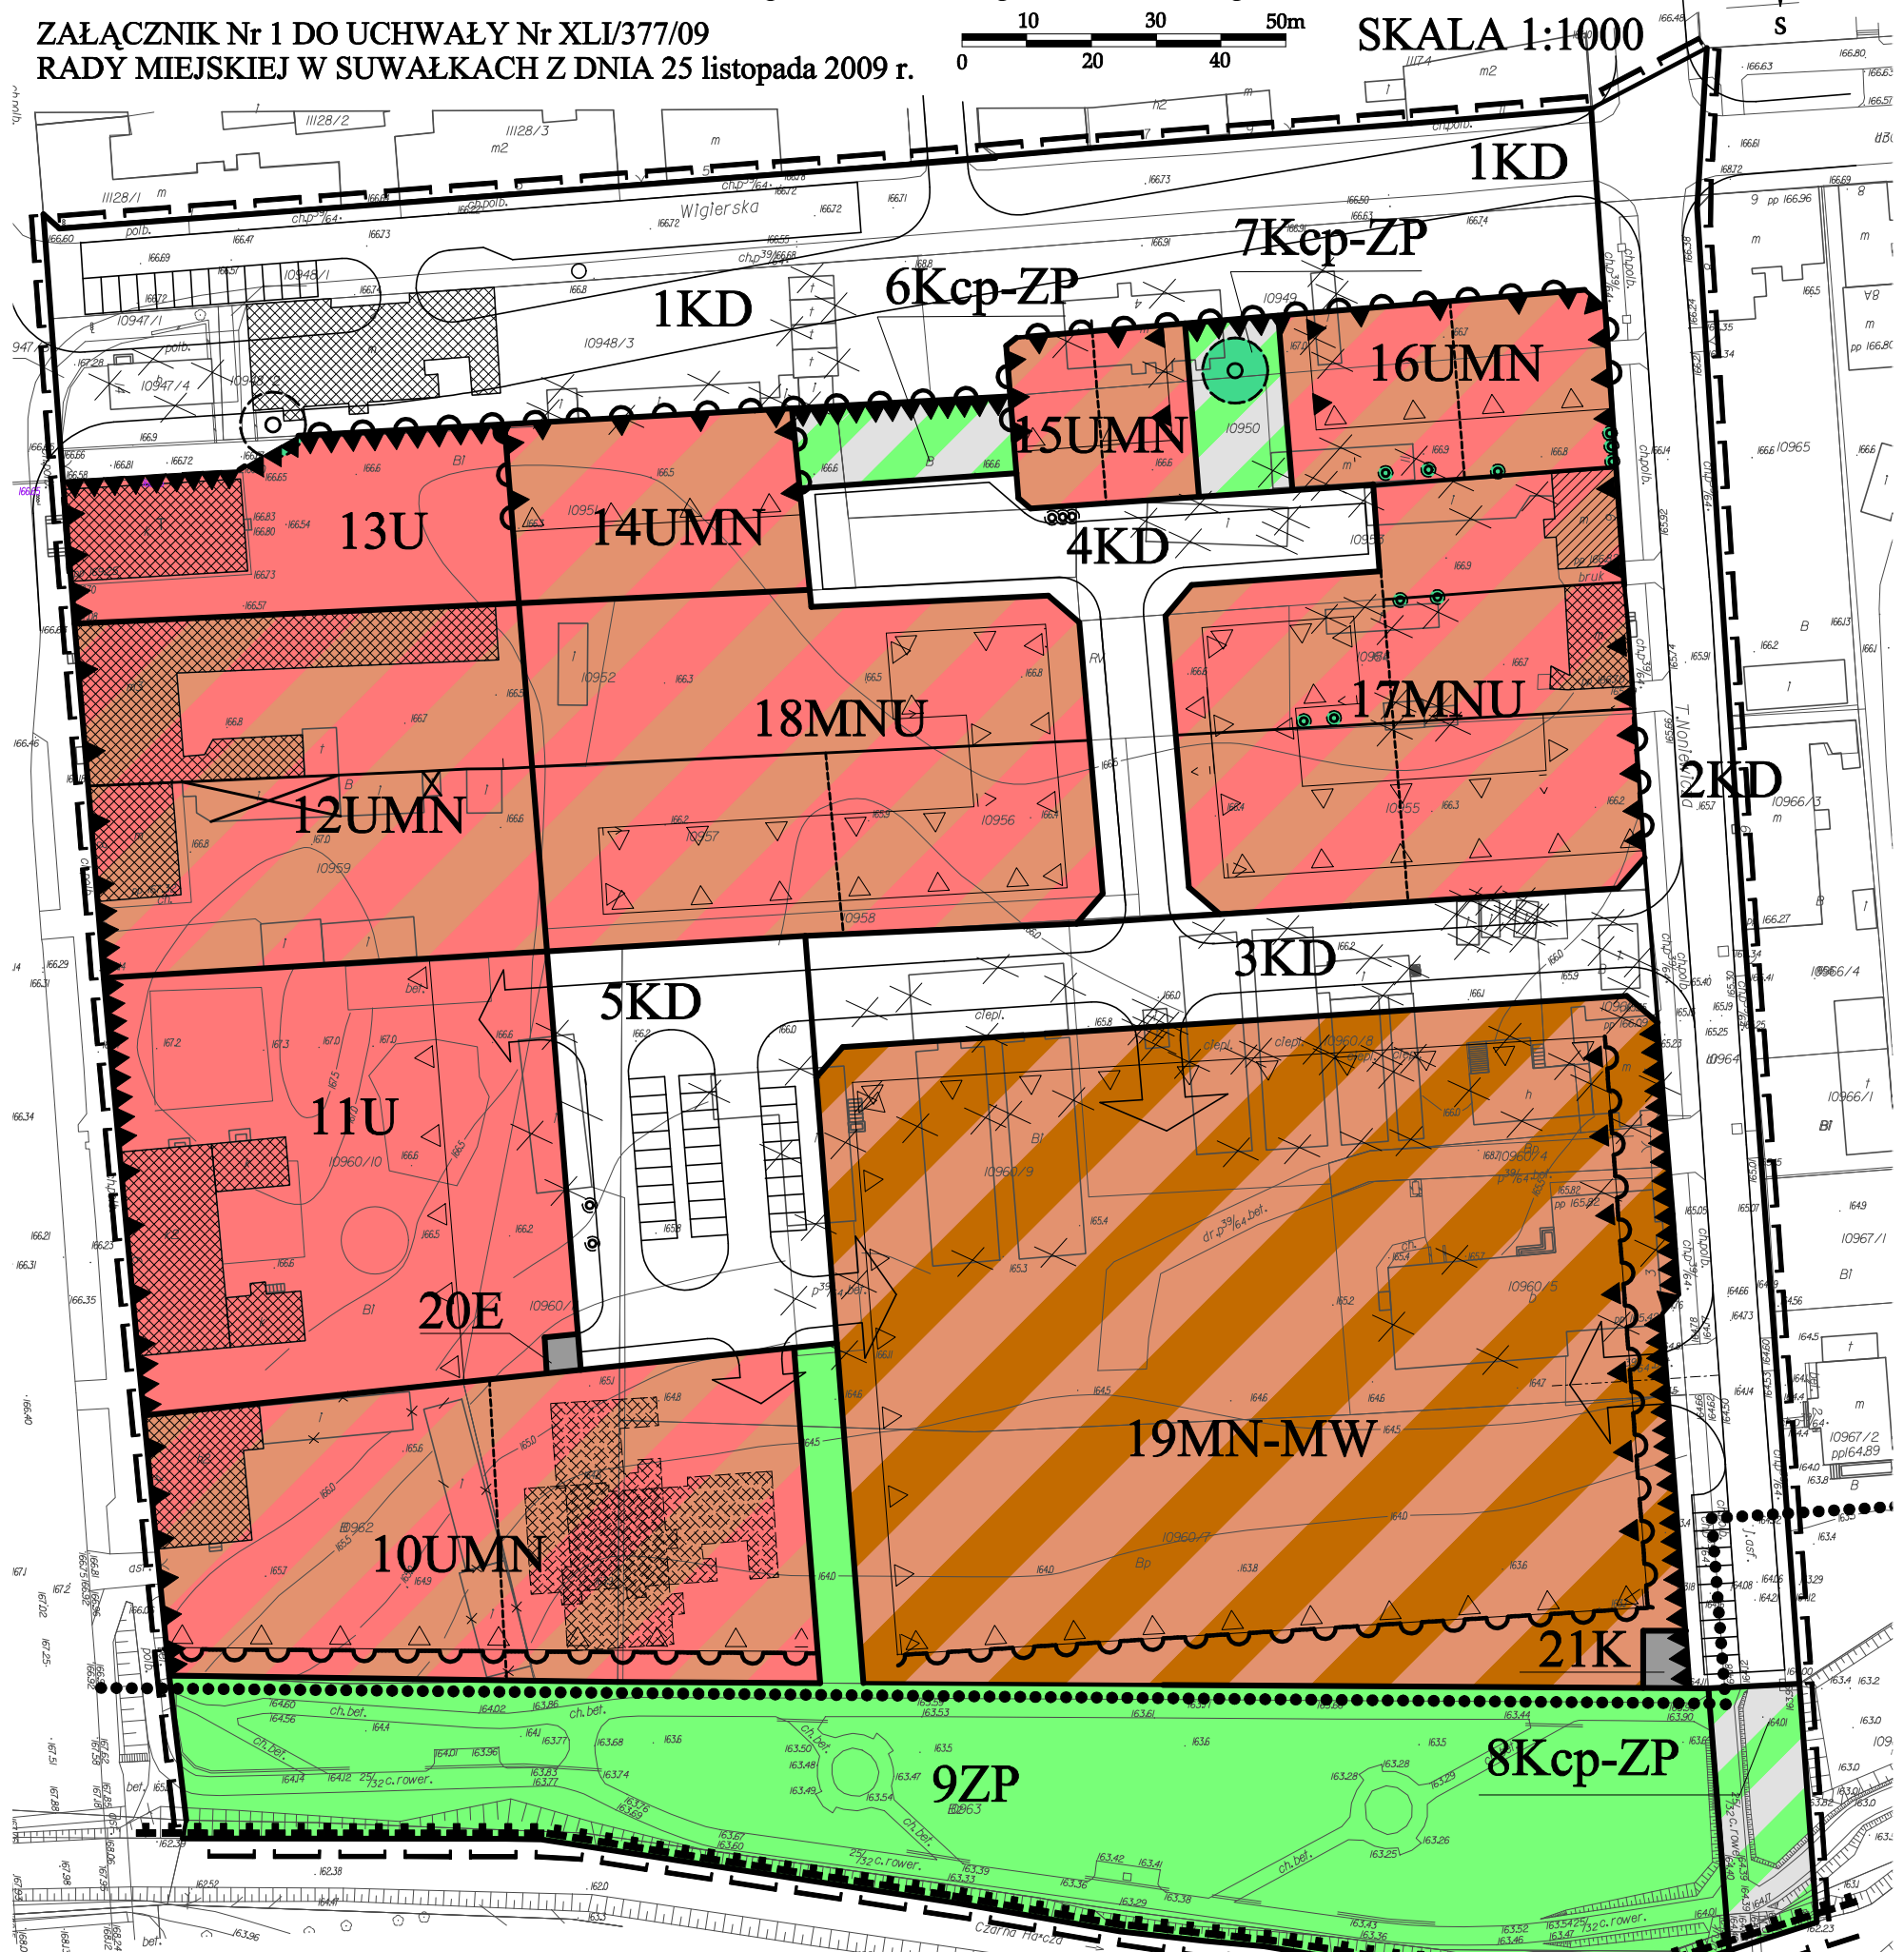



MIEJSCOWY PLAN ZAGOSPODAROWANIA PRZESTRZENNEGO OGRANICZONY ULICAMI: T. KOŚCIUSZKI, WIGIERSKA, T. NONIEWICZA ORAZ RZEKĄ CZARNĄ HANCZĄ W SUWAŁKACH

ZAŁĄCZNIK Nr 1 DO UCHWAŁY Nr XLI/377/09
RADY MIEJSKIEJ W SUWAŁKACH Z DNIA 25 listopada 2009 r.

SKALA 1:1000

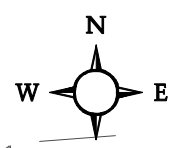

WYRYS ZE STUDIUM UWARUNKOWAŃ I KIERUNKÓW ZAGOSPODAROWANIA PRZESTRZENNEGO MIASTA SUWAŁKI

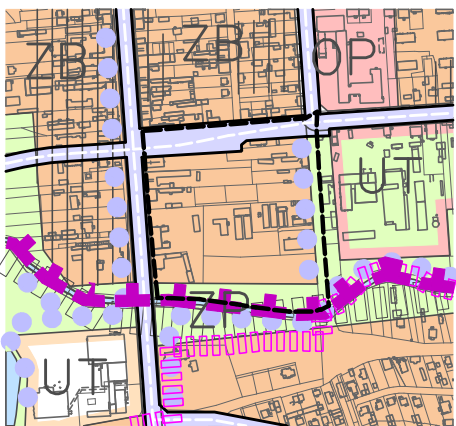

GRANICE OPRACOWANIA PLANU

- GRANICE OPRACOWANIA
- LINIE ROZGRANICZAJĄCE TERENY O RÓŻNYCH FUNKCJACH I ZASADACH ZAGOSPODAROWANIA - ŚCISLE OKREŚLONE
- - - LINIE PODZIAŁÓW WEWNĘTRZNYCH - POSTULOWANE
- ▲ LINIE ZABUDOWY
- ▲ PIERZEJOWE
- ▲ NIEPRZEKRACZALNE
- ▲▲ PIERZEJOWA LINIA ZABUDOWY W FORMIE OGRODZENIA Z BRAMĄ
- GRANICA STREFY OCHRONY POŚREDNIEJ WEWNĘTRZNEJ UJĘCIA WODY PODZIEMNEJ BROWAŃU POŁNOCNIEGO SP Z O.O. W SUWAŁKACH
- POMNIKI PRZYRODY
- DRZEWOSTAN DO ZACHOWANIA
- OBIEKTY DO WYBURZENIA
- GRANICE OBSZARU WPISANEGO DO REJESTRU ZABYTKÓW
- ▨ OBIEKTY WPISANE DO REJESTRU ZABYTKÓW
- ▧ OBIEKTY WPISANE DO GMINNEJ EWIDENCJI ZABYTKÓW
- ▩ OBIEKTY WPISANE DO REJESTRU ZABYTKÓW - PRZEMIESZCZONE
- BUDYNKI WYBURZONE
- KD TERENY KOMUNIKACJI PUBLICZNEJ
- MNU TERENY ZABUDOWY MIESZKALNO USŁUGOWEJ Z DOMINUJĄCĄ FUNKCJĄ MIESZKANIOWĄ
- UMN TERENY ZABUDOWY USŁUGOWO-MIESZKANIOWEJ Z DOMINUJĄCĄ FUNKCJĄ USŁUGOWĄ

- UMN-ZP TERENY ZABUDOWY USŁUGOWEJ W ZIELENI PARKOWEJ Z DOPUSZCZENIEM FUNKCJI MIESZKALNEJ
- MN-MW TERENY ZABUDOWY MIESZKANIOWEJ
- U TERENY ZABUDOWY USŁUGOWEJ
- ZP TERENY ZIELENI PARKOWEJ
- Kcp-ZP TERENY CIĄGÓW PIESZO-JEZDNYCH W ZIELENI PARKOWEJ
- E TERENY URZĄDZEŃ ELEKTROENERGETYCZNYCH
- K TERENY URZĄDZEŃ I OBIEKTÓW OBSŁUGI SIECI KANALIZACYJNYCH

URZĄD MIEJSKI W SUWAŁKACH WYDZIAŁ ARCHITECTURY I GOSPODARKI PRZESTRZENNEJ PRACOWNIA URBANISTYCZNA 16-400 Suwałki, ul. Kościuszki 45	
tel: (0-87) 562-60-46 fax: (0-87) 562-60-44	
Temat: MIEJSCOWY PLAN ZAGOSPODAROWANIA PRZESTRZENNEGO OGRANICZONY ULICAMI: T. KOŚCIUSZKI, WIGIERSKA, T. NONIEWICZA ORAZ RZEKĄ CZARNĄ HANCZĄ W SUWAŁKACH	
Zespół autorów:	
mgr inż. arch. Agnieszka Wołynicz-Kowalska	generalny projektant urb. upr. Nr 1131/91
wpisana na listę członków Okręgowej Izby Urbanistów z siedzibą w Warszawie pod nr WA-232	
mgr inż. arch. Małgorzata Witkowska	projektant
mgr inż. Stanisław Nowik	komunikacja
mgr inż. Elżbieta Rybak	elektroenergetyka i telekomunikacja
mgr inż. Bogdan Leszczyński	gospodarka wodno-ściekowa, ciepłownictwo i gazownictwo
tech. bud. Janina Strękowska	zagadnienia przyrodnicze
tech. bud. Danuta Zaworska	opracowanie techniczne
tech. inf. Adam Tyczowski	opracowanie komputerowe