



DZIENNIK URZĘDOWY

WOJEWÓDZTWA PODLASKIEGO

Białystok, dnia 7 stycznia 2013 r.

Poz. 83

UCHWAŁA NR XXI/255/2012 RADY GMINY JUCHNOWIEC KOŚCIELNY

z dnia 14 grudnia 2012 r.

w sprawie miejscowego planu zagospodarowania przestrzennego części wsi Lewickie – obszar planistyczny Lewickie (linia gazowa)

Na podstawie art. 18 ust. 2 pkt 5 ustawy z dnia 8 marca 1990 r. o samorządzie gminnym (Dz. U. z 2001 r. Nr 142, poz. 1591; z 2002 r. Nr 23, poz. 220; Nr 62, poz. 558; Nr 113, poz. 984; Nr 153, poz. 1271; Nr 214, poz. 1806; z 2003 r. Nr 80, poz. 717; Nr 162, poz. 1568; z 2004 r. Nr 102, poz. 1055; Nr 116, poz. 1203; z 2005 r. Nr 172, poz. 1441, Nr 175, poz. 1457; z 2006 r. Nr 17, poz. 128; Nr 181, poz. 1337; z 2007 r. Nr 48, poz. 327; Nr 138, poz. 974; Nr 173, poz. 1218; z 2008 r. Nr 180, poz. 1111; Nr 223, poz. 1458; z 2009 r. Nr 52, poz. 420; Nr 157, poz. 1241; z 2010 r. Nr 28, poz. 142; Nr 28, poz. 146; Nr 40, poz. 230; Nr 106, poz. 675; z 2011 r. Nr 21, poz. 113, Nr 117, poz. 679, Nr 134, poz. 777; Nr 149, poz. 887; Nr 217, poz. 1281; z 2012 r. poz. 567), art. 6 i art. 7 ust. 1 i ust. 2 pkt 5 ustawy z dnia 3 lutego 1995 r. o ochronie gruntów rolnych i leśnych (Dz. U. z 2004 r. Nr 121, poz. 1266; z 2005 r. Nr 175, poz. 1462; z 2006 r. Nr 12, poz. 63, z 2007 r. Nr 75, poz. 493; Nr 80, poz. 541; Nr 191, poz. 1374; z 2008 r. Nr 237, poz. 1657; z 2009 r. Nr 1, poz. 3, Nr 115, poz. 967, Nr 157, poz. 1241; z 2011 r. Nr 163, poz. 981) oraz art. 20 ust. 1 ustawy z dnia 27 marca 2003 r. o planowaniu i zagospodarowaniu przestrzennym (Dz. U. z 2012 r., poz. 647 i poz. 951), w wykonaniu uchwały Nr XII/116/11 Rady Gminy Juchnowiec Kościelny z dnia 28 grudnia 2011 r., uchwała się, co następuje:

DZIAŁ I PRZEPISY OGÓLNE

§ 1. Stwierdza się, że miejscowy plan zagospodarowania przestrzennego części wsi Lewickie – obszar planistyczny Lewickie (linia gazowa), nie narusza ustaleń Studium uwarunkowań i kierunków zagospodarowania przestrzennego gminy Juchnowiec Kościelny uchwalonego uchwałą Nr XXX/313/06 Gminy Juchnowiec Kościelny z dnia 28 kwietnia 2006 r. Uchwała się miejscowy plan zagospodarowania przestrzennego części wsi Lewickie – obszar planistyczny Lewickie (linia gazowa), zwany dalej planem, składający się z ustaleń zawartych w niniejszej uchwale i rysunku planu w skali 1:1000 stanowiącego załącznik do niniejszej uchwały. Plan obejmuje części działek o numerach ewidencyjnych 515/7, 515/11, 515/13, 515/20 i 515/24 o łącznej powierzchni około 870 m² położonych na gruntach wsi Lewickie, gmina Juchnowiec Kościelny.

§ 2. Przeznacza się na cele nieleśne około 407 m² gruntów leśnych objętych planem, stanowiących użytki leśne klasy LsV na podstawie zgody Marszałka Województwa Podlaskiego - decyzja Nr DMG.III.7151.26.2012 z dnia 18 lipca 2012 r. Na cele nierolnicze przeznacza się grunty rolne stanowiące użytki rolne z glebami wytworzonymi z utworów mineralnych, znajdujące się w granicach planu, na podstawie niniejszej uchwały.

§ 3. 1. Ilekroć w niniejszej uchwale jest mowa o:

- 1) linii rozgraniczającej - należy przez to rozumieć linię oddzielającą tereny o różnych funkcjach;

2) terenie - należy przez to rozumieć obszar o określonym przeznaczeniu, wyznaczony na rysunku planu liniami rozgraniczającymi.

§ 4. 1. Przedmiotem ustaleń planu jest teren infrastruktury technicznej oznaczony na rysunku planu symbolem IT.

2. Linia rozgraniczająca tereny o różnych funkcjach jest oznaczeniem graficznym na rysunku planu stanowiącym ustalenie obowiązujące.

DZIAŁ II USTALENIA PLANU

§ 5. **Zasady ochrony środowiska.** Na obszarze objętym planem ustala się zakaz lokalizowania przedsięwzięć zaliczanych w przepisach odrębnych do inwestycji mogących zawsze znacząco oddziaływać na środowisko za wyjątkiem inwestycji celu publicznego z zakresu infrastruktury technicznej, w tym inwestycji celu publicznego z zakresu łączności publicznej.

§ 6. Ustalenia z zakresu komunikacji Obsługa komunikacyjna - zgodnie z organizacją ruchu drogowego na drogach gminnych.

§ 7. Przeznaczenie, zasady użytkowania i zagospodarowania terenu oznaczonego symbolem IT

§ 8. 1. Teren oznaczony na rysunku planu symbolem **IT** (ok. 870 m²) przeznaczona się pod infrastrukturę techniczną – istniejący gazociąg wysokiego ciśnienia PN 6,3 MPa relacji Białystok – Łapy - Lubiejewo o średnicy 250 mm oraz projektowany gazociąg podwyższonego średniego ciśnienia do 1,0 MPa relacji Lewickie – ciepłownia „Zachód” w Białymstoku o średnicy 280 mm wraz z jego strefą kontrolowaną o szerokości 6 m, po 3 m od osi gazociągu. Na terenie, o którym mowa w ust. 1:

- 1) dopuszcza się realizację innych inwestycji celu publicznego z zakresu infrastruktury technicznej i dróg;
- 2) ustala się zakaz realizacji budynków i sadzenia drzew;
- 3) ustala się obowiązek zagospodarowania terenu zgodnie z przepisami odrębnymi.

DZIAŁ III PRZEPISY KOŃCOWE

§ 9. 1. W planie nie określono:

- 1) zasad ochrony i kształtowania ładu przestrzennego; zasad ochrony krajobrazu kulturowego;
- 2) zasad ochrony dziedzictwa kulturowego i zabytków oraz dóbr kultury współczesnej; wymagań wynikających z potrzeb kształtowania przestrzeni publicznych;
- 3) zasad kształtowania zabudowy oraz wskaźników zagospodarowania terenu, maksymalnej i minimalnej intensywności zabudowy, minimalny udział procentowy powierzchni biologicznie czynnej, maksymalnej wysokości zabudowy, liczby miejsc do parkowania oraz linii zabudowy i gabarytów obiektów; granic i sposobów zagospodarowania terenów lub obiektów podlegających ochronie, ustalonych na podstawie odrębnych przepisów, w tym terenów górniczych, a także obszarów szczególnego zagrożenia powodzią oraz obszarów osuwania się mas ziemnych; szczegółowych zasad i warunków scalania i podziału nieruchomości objętych planem miejscowym; zasad modernizacji, rozbudowy i budowy systemów komunikacji; sposobu i terminu tymczasowego zagospodarowania, urządzania i użytkowania terenów; ponieważ problematyka ta nie dotyczy planu.


§ 10. Dla terenu objętego planem, w związku z ustaloną funkcją – infrastruktura techniczna o znaczeniu ponadlokalnym – nie przewiduje się wzrostu jego wartości w związku z uchwaleniem planu i nie ustala się stawki procentowej służącej naliczeniu jednorazowej opłaty.

§ 11. Wykonanie uchwały powierza się Wójtowi Gminy Juchnowiec Kościelny.

§ 12. Uchwała wchodzi w życie po upływie 14 dni od dnia ogłoszenia w Dzienniku Urzędowym Województwa Podlaskiego.

**Przewodniczący Rady
Bożena Ewa Jakończuk**

Załącznik Nr 1 do uchwały Nr XXI/255/2012
Rady Gminy Juchnowiec Kościelny
z dnia 14 grudnia 2012 r.

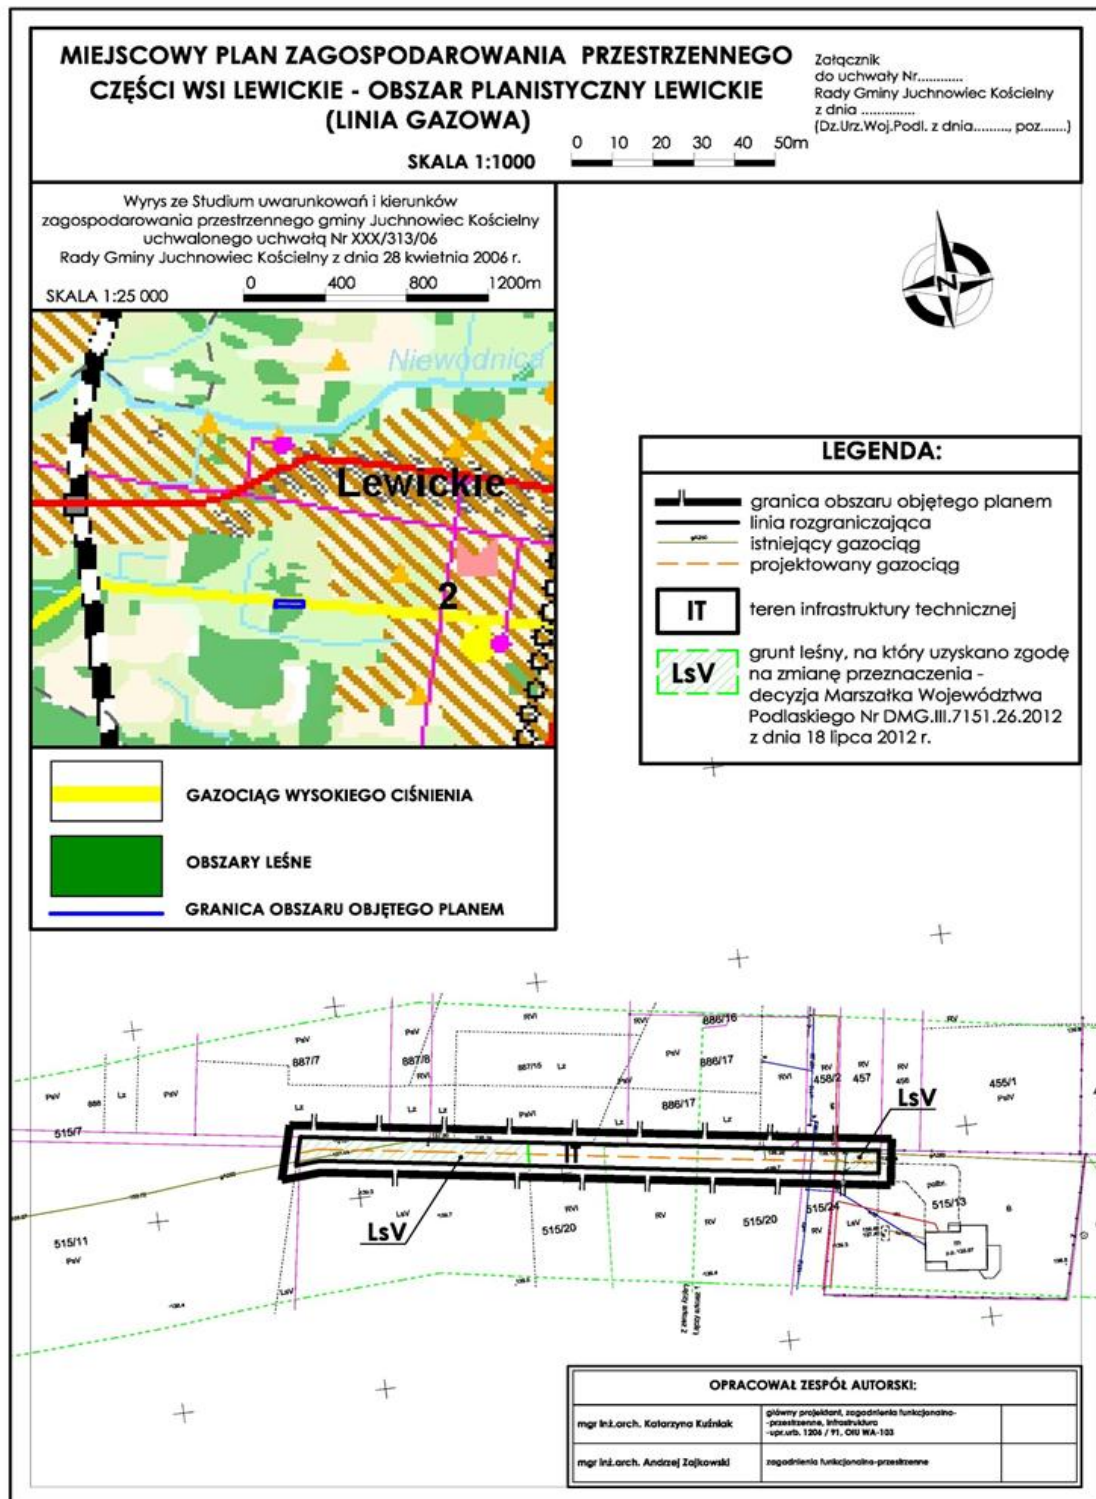

UZASADNIENIE

Uzasadnienie potrzeby podjęcia uchwały w sprawie miejscowego planu zagospodarowania przestrzennego części wsi Lewickie – obszar planistyczny Lewickie (linia gazowa)

Miejscowy plan zagospodarowania przestrzennego części wsi Lewickie – obszar planistyczny Lewickie (linia gazowa) – obejmujący części działek o numerach ewidencyjnych 515/7, 515/11, 515/13, 515/20 i 515/24 o łącznej powierzchni około 870 m² położonych na gruntach wsi Lewickie, gmina Juchnowiec Kościelny, został opracowany zgodnie z ustawą z dnia 27 marca 2003 r. o planowaniu i zagospodarowaniu przestrzennym (Dz. U. z 2012 r., poz. 647 i poz. 951). Sporządzenie ww. planu spowodowane zostało koniecznością uzyskania zgody na zmianę przeznaczenia gruntu leśnego na cele nieleśne w związku z planowaną realizacją gazociągu średniego podwyższonego ciśnienia, na który to gazociąg – poza obszarem objętym planem – wydana została decyzja o ustaleniu lokalizacji inwestycji celu publicznego (POR.6733.37.2011 z dnia 23 stycznia 2012 r.) i sporządzony został projekt techniczny. Planem został objęty minimalny, niezbędny dla realizacji inwestycji zgodnie z przepisami odrębnymi, obszar.

W ww. planie miejscowym określono:

- 1) przeznaczenie terenów oraz linie rozgraniczające tereny o różnym przeznaczeniu lub różnych zasadach zagospodarowania,
- 2) zasady ochrony środowiska i przyrody,
- 3) zasady dotyczące obsługi komunikacyjnej oraz infrastruktury technicznej,
- 4) szczególne warunki zagospodarowania terenu oraz ograniczenia w jego użytkowaniu, w tym zakaz zabudowy.

Nie określono natomiast:

- 1) zasad ochrony i kształtowania ładu przestrzennego;
- 2) zasad ochrony krajobrazu kulturowego;
- 3) zasad ochrony dziedzictwa kulturowego i zabytków oraz dóbr kultury współczesnej;
- 4) wymagań wynikających z potrzeb kształtowania przestrzeni publicznych;
- 5) zasad kształtowania zabudowy oraz wskaźników zagospodarowania terenu, maksymalnej i minimalnej intensywności zabudowy, minimalny udział procentowy powierzchni biologicznie czynnej, maksymalnej wysokości zabudowy, liczby miejsc do parkowania oraz linii zabudowy i gabarytów obiektów;
- 6) granic i sposobów zagospodarowania terenów lub obiektów podlegających ochronie, ustalonych na podstawie odrębnych przepisów, w tym terenów górniczych, a także obszarów szczególnie zagrożenia powodzią oraz obszarów osuwania się mas ziemnych;
- 7) szczegółowych zasad i warunków scalania i podziału nieruchomości objętych planem miejscowym;
- 8) zasad modernizacji, rozbudowy i budowy systemów komunikacji;
- 9) sposobu i terminu tymczasowego zagospodarowania, urządzania i użytkowania terenów; ponieważ problematyka ta nie dotyczy przedmiotowego planu. Problematyka, o której mowa w art.15 ust. 3 ustawy o planowaniu i zagospodarowaniu przestrzennym (jw.) również nie dotyczy przedmiotowego planu.

Projekt planu został uzgodniony w zakresie, o którym mowa w ustawie o planowaniu i zagospodarowaniu przestrzennym i wyłożony do publicznego wglądu w dniach od 3 do 24 września 2012 r., a także poddany został postępowaniu w sprawie strategicznej oceny oddziaływania na środowisko zgodnie z ustawą z dnia 3 października 2008 r. o udostępnianiu informacji o środowisku i jego ochronie, udziale społeczeństwa w ochronie środowiska oraz o ocenach oddziaływania na środowisko (Dz. U. Nr 199, poz. 1227 ze zm.).

Na dzień 24 września 2012 r., godz. 14.00 przewidziano spotkanie w celu przeprowadzenia dyskusji publicznej nad rozwiązaniami przyjętymi w projekcie planu.

Dyskusja publiczna nie odbyła się z powodu braku zainteresowania społecznością.

Do projektu planu nie wniesiono żadnych uwag.

W projekcie miejscowego planu zagospodarowania przestrzennego nie przewiduje się realizacji żadnych inwestycji z zakresu infrastruktury technicznej, które należą do zadań własnych gminy.

Zgodnie z art. 20 ust. 1 ustawy o planowaniu i zagospodarowaniu przestrzennym jw. plan miejscowy uchwała rada gminy, po stwierdzeniu, że nie narusza on ustaleń studium, rozstrzygając jednocześnie o sposobie rozpatrzenia uwag do projektu planu oraz sposobie realizacji, zapisanych w planie, inwestycji z zakresu infrastruktury technicznej, które należą do zadań własnych gminy oraz zasadach ich finansowania. W związku z powyższym uchwała w sprawie planu jw. nie zawiera załączników dotyczących powyższych rozstrzygnięć.

Miejscowy plan zagospodarowania przestrzennego części wsi Lewickie – obszar planistyczny Lewickie (linia gazowa), nie narusza ustaleń Studium uwarunkowań i kierunków zagospodarowania przestrzennego gminy Juchnowiec Kościelny uchwalonego uchwałą Nr XXX/313/06 Rady Gminy Juchnowiec Kościelny z dnia 28 kwietnia 2006 r.

W związku z powyższym nie ma przeszkód formalno-prawnych do podjęcia uchwały w sprawie przedmiotowego planu.