



DZIENNIK URZĘDOWY

WOJEWÓDZTWA PODLASKIEGO

Białystok, dnia 29 grudnia 2023 r.

Poz. 6914

UCHWAŁA NR 363/LIX/23 RADY GMINY GRAJEWO

z dnia 21 grudnia 2023 r.

w sprawie uchwalenia zmiany miejscowego planu zagospodarowania przestrzennego części miejscowości Boczki - Świdrowo, gmina Grajewo

Na podstawie art. 18 ust. 2 pkt 5 ustawy z dnia 8 marca 1990 r. o samorządzie gminnym (Dz. U. z 2023 r. poz. 40, poz. 572, poz. 1463, poz. 1688), oraz art. 20 ust. 1 i art. 27 ustawy z dnia 27 marca 2003 r. o planowaniu i zagospodarowaniu przestrzennym (Dz. U. z 2023 r. poz. 977), w związku z art. 67 ust. 3 ustawy z dnia 7 lipca 2023 r. o zmianie ustawy o planowaniu i zagospodarowaniu przestrzennym oraz niektórych innych ustaw (Dz. U. z 2023 r. poz. 1688) i uchwałą Nr 315/LI/23 Rady Gminy Grajewo z dnia 18 kwietnia 2023 r. w sprawie przystąpienia do sporządzenia zmiany miejscowego planu zagospodarowania przestrzennego części miejscowości Boczki - Świdrowo, Rada Gminy Grajewo uchwala, co następuje:

Rozdział 1. Przepisy ogólne

§ 1.1. Uchwala się miejscowy plan zagospodarowania przestrzennego części miejscowości Boczki-Świdrowo, gmina Grajewo, zwany dalej "planem", po stwierdzeniu, że plan nie narusza ustaleń Studium Uwarunkowań i Kierunków Zagospodarowania Przestrzennego Gminy Grajewo, zatwierdzonego Uchwałą Nr 179/XXXV/09 Rady Gminy Grajewo z dnia 28.10.2009r. z późniejszymi zmianami.

2. Plan składa się z następujących, integralnych części niniejszej uchwały, podlegających opublikowaniu w Dzienniku Urzędowym Województwa Podlaskiego:

- 1) tekst planu, stanowiący treść niniejszej uchwały;
- 2) rysunek planu, sporządzony na kopii mapy zasadniczej w skali 1:1000, stanowiący załącznik nr 1;
- 3) rozstrzygnięcie o sposobie rozpatrzenia uwag wniesionych do projektu planu, stanowiące załącznik nr 2;
- 4) rozstrzygnięcie o sposobie realizacji zapisanych w planie inwestycji z zakresu infrastruktury technicznej, które należą do zadań własnych gminy oraz zasad ich finansowania, stanowiące załącznik nr 3;
- 5) dane przestrzenne tworzone do aktu, stanowiące załącznik nr 4.

3. Planem objęto powierzchnię ok. 34 ha.

4. Głównym celem sporządzenia planu jest przeznaczenie terenów pod zabudowę zagrodową i mieszkaniową jednorodzinną.

5. Na terenach, o których mowa w ust. 1, określa się w dalszych przepisach niniejszych ustaleń dopuszczalne przeznaczenie terenu oraz warunki tego dopuszczenia.

6. Oznaczenia graficzne na rysunku planu będące obowiązującymi:

- 1) granice planu;

- 2) linie rozgraniczające tereny o różnym przeznaczeniu lub różnych zasadach zagospodarowania;
- 3) przeznaczenie terenów, określone graficznie i symbolami cyfrowo-literowymi;
- 4) nieprzekraczalne linie zabudowy;
- 5) wymiary podane w metrach.

§ 2. 1. Ilekroć w dalszych przepisach niniejszej uchwały jest mowa o:

- 1) linii rozgraniczającej - należy przez to rozumieć linie oddzielające tereny o różnym przeznaczeniu lub różnych zasadach zagospodarowania;
- 2) nieprzekraczalnej linii zabudowy - należy przez to rozumieć linię, której nie może przekroczyć ściana zewnętrzna budynku lub konstrukcja obiektu budowlanego z odstępstwem dla następujących wyjątków:
 - a) elementów zewnętrznych budynków, takich jak: balkon, okap, podokienniki, elementy instalacji technicznych,
 - b) schodów zewnętrznych, urządzeń i pochylni dla osób niepełnosprawnych.
- 3) przepisach odrębnych – należy przez to rozumieć obowiązujące przepisy aktów prawnych;
- 4) usługach nieuciążliwych - należy przez to rozumieć usługi, których uciążliwość nie może powodować przekroczenia standardów jakości środowiska poza terenem, do którego prowadzący działalność ma tytuł prawny, oraz które nie są zaliczane do przedsięwzięć mogących znacząco lub potencjalnie znacząco oddziaływać na środowisko zgodnie z przepisami odrębnymi;
- 5) obiektach i urządzeniach towarzyszących – należy przez to rozumieć obiekty budowlane i urządzenia techniczne, ściśle związane z prawidłowym funkcjonowaniem i przeznaczeniem terenu, w tym: garaże, budynki gospodarcze, podjazdy, parkingi, przyłącza uzbrojenia technicznego, zbiorniki bezodpływowe na nieczystości ciekłe, indywidualne oczyszczalnie ścieków, obiekty małej architektury;
- 6) zieleni urządzonej – należy przez to rozumieć roślinność świadomie kształtowaną przez człowieka, spełniającą cele rekreacyjne, wypoczynkowe, zdrowotne i estetyczne.
- 7) zieleni wysokiej - należy przez to rozumieć krzewy i drzewa o wysokości ponad 4,00 m.

2. W odniesieniu do innych określeń i pojęć użytych w uchwale i nie wymienionych w ust. 1, należy stosować definicje zawarte w obowiązujących przepisach odrębnych.

§ 3. W granicach planu nie występują:

- 1) tereny górnicze, obszary szczególnego zagrożenia powodzią, obszary osuwania się mas ziemnych, krajobrazy priorytetowe określone w audycie krajobrazowym oraz w planach zagospodarowania przestrzennego województwa;
- 2) obszary wymagające rekultywacji.

Rozdział 2.

Ustalenia dotyczące całego obszaru planu

Zasady ochrony i kształtowania ładu przestrzennego Zasady kształtowania krajobrazu

§ 4. Ustalenia dotyczące zasad ochrony i kształtowania ładu przestrzennego oraz zasady kształtowania krajobrazu:

- 1) ustala się zachowanie istniejącego układu zabudowy, w tym sieci dróg i utrzymanie walorów krajobrazu naturalnego, w tym istniejącej zieleni wysokiej na terenach zabudowanych;
- 2) na obszarze objętym planem zachowuje się istniejącą zabudowę niezależnie od odległości od krawędzi jezdni, lecz w przypadku jej rozbudowy obowiązuje zachowanie nieprzekraczalnej linii zabudowy;
- 3) dopuszcza się możliwość rozbudowy, remontów, wymiany istniejącej zabudowy i uzupełnianie zabudowy zgodnie z określonym w planie przeznaczeniem terenu oraz ustaleniami szczegółowymi określonymi w rozdziale 3; gabaryty nowej zabudowy na działce już zabudowanej winny być zharmonizowane

- z istniejącą zabudową w zakresie wysokości, poziomu fundamentów, spadków dachu i kompozycji przestrzennej;
- 4) ustala się jednolitą odległość nieprzekraczalnych linii zabudowy od linii rozgraniczających dróg na 6,0 m, a w przypadku kolizji z siecią wodociągową i energetyczną, w odległości zgodnej z rysunkiem planu.
 - 5) ustala się kształtowanie przestrzenne nowej zabudowy jako wolnostojącej, zgodnie z parametrami określonymi w ustaleniach szczegółowych;
 - 6) zagospodarowanie działki budowlanej winno uwzględniać wszystkie niezbędne obiekty i urządzenia towarzyszące, wynikające z określonej planem funkcji lub sposobu zagospodarowania terenu;
 - 7) ustala się stosowanie dachów dwuspadowych i wielospadowych o nachyleniu połąci od 20° do 45°; dopuszcza się stosowanie dachów jednospadowych o nachyleniu mniejszym niż 20° na facjatach, lukarnach, przybudówkach, garażach i budynkach gospodarczych;
 - 8) ustala się pokrycie dachów dachówką ceramiczną, materiałami dachówkopodobnymi, blachą trapezową i płaską, w odcieniach kolorów ceglasto-czerwonych, brązowych i szarych oraz wykorzystanie połąci dachowych do montażu instalacji do odbioru energii słonecznej;
 - 9) dopuszcza się realizację urządzeń technicznych i mikroinstalacji do wytwarzania energii z odnawialnych źródeł energii takich jak: energia słoneczna, energia wiatru oraz temperatura powietrza, gruntu i wód podziemnych nie kolidujących z warunkami wysokości zabudowy i spełniających przepisy odrębne;
 - 10) należy stosować materiały elewacyjne o wysokiej trwałości i jakości, z preferowaniem ścian tynkowanych w jasnych odcieniach kolorów, licowanie ścian materiałami ceramicznymi i kamieniem łupanym miejscowego pochodzenia, prefabrykowanymi płytami warstwowymi oraz stosowanie tradycyjnego regionalnego detalu budowlanego, zdobnictwa ciesielskiego, stolarskiego i kowalskiego;
 - 11) ustala się zakaz realizacji tymczasowych obiektów budowlanych i urządzeń nie związanych z określoną planem funkcją terenu;
 - 12) obowiązują ustalenia szczegółowe zawarte rozdziale 3;
 - 13) w zakresie kształtowania zieleni ustala się zachowanie wysokiej zieleni śródpolnej, nadwodnej i na terenach budowlanych, a także wprowadzanie nowych nasadzeń zieleni w wielostopniowej kompozycji drzew wysokich, krzewów i roślin okrywowych rodzimych gatunków.

Zasady ochrony środowiska, przyrody i krajobrazu

§ 5. W rozumieniu przepisów odrębnych z zakresu ochrony środowiska, ustala się, że dopuszczalny poziom hałasu należy przyjąć następująco:

- 1) dla terenów oznaczonych symbolem MNW – jak dla terenów zabudowy mieszkaniowej jednorodzinnej wolnostojącej,
- 2) dla terenów oznaczonych symbolem RZM i RZP – jak dla terenów zabudowy zagrodowej,
- 3) dla terenu oznaczonego symbolem UK - jak dla terenów usług kultury i rozrywki.

§ 6. Przyjmuje się ochronę powiązań przyrodniczych Głównego Korytarza Ekologicznego GKPN-1A Puszcza Piska - Dolina Biebrzy Północny, w tym:

- 1) ochronę istniejących śródpolnych i przydrożnych zadrzewień i zakrzewień, oraz ogrodów przydomowych i sadów;
- 2) wykonanie przepustów w ciągach dróg oraz usuwanie innych przeszkód terenowych dla swobodnej migracji gatunków flory i fauny.

§ 7. Przyjmuje się następujące zasady i ustalenia dotyczące ochrony środowiska, przyrody i krajobrazu kulturowego:

- 1) obowiązują szczegółowe ustalenia dotyczące wskaźników wielkości powierzchni terenu biologicznie czynnego na terenach objętych planem, określone w rozdziale 3;

- 2) w zakresie zaopatrzenia w wodę, odprowadzenia ścieków, zaopatrzenia w ciepło i w energię elektryczną – obowiązują ustalenia zawarte w §21 do §24;
- 3) zakaz lokalizowania przedsięwzięć wraz z towarzyszącą im infrastrukturą, mogących zawsze znacząco oddziaływać na środowisko, w tym hodowlę: zwierząt w liczbie przekraczającej 210 DJP;
- 4) ustala się zakaz wykonywania prac ziemnych naruszających stosunki wodne;
- 5) w zakresie ochrony wód podziemnych i gospodarowania wodami ustala się zakaz odprowadzania do wód powierzchniowych i gruntu ścieków niespełniających obowiązujących norm, oraz zakaz zanieczyszczania powierzchni ziemi odpadami stałymi;
- 6) wody opadowe z nawierzchni dróg i terenów zabudowanych, odprowadzane powierzchniowo lub za pomocą lokalnej kanalizacji deszczowej do wód powierzchniowych lub gruntu, muszą spełniać obowiązujące przepisy odrębne i normy z zakresu ochrony środowiska;
- 7) wody opadowe z dachów obiektów mogą być odprowadzane powierzchniowo do gruntu na terenie własnym;
- 8) obowiązek gromadzenia odpadów stałych w miejscach do tego przeznaczonych i ich zagospodarowanie zgodnie z przepisami odrębnymi i zasadami gospodarki odpadami w gminie;
- 9) dopuszczalne poziomy niektórych substancji w powietrzu, alarmowe dopuszczalne poziomy niektórych substancji w powietrzu oraz marginesy tolerancji dla niektórych dopuszczalnych poziomów substancji, muszą być zgodne z przepisami odrębnymi;
- 10) ochrona powietrza atmosferycznego poprzez instalowanie urządzeń przeciwdziałających zanieczyszczeniu powietrza, wymianę wysokoemisyjnych i o niskiej sprawności energetycznej pieców oraz stosowanie proekologicznych nośników energii cieplnej;
- 11) w trakcie prac ziemnych warstwę próchniczną gleby należy zmagazynować i następnie wykorzystać do zagospodarowania terenu biologicznie czynnego;
- 12) ochrona i zachowanie zieleni naturalnej śródpolnej i na terenach budowlanych oraz wód powierzchniowych stanowiących enklawy ekologiczne i naturalne siedliska dla chronionych gatunków, a także wprowadzanie nowych nasadzeń zieleni rodzimych gatunków.

Zasady ochrony dziedzictwa kulturowego i zabytków, w tym krajobrazów kulturowych, oraz dóbr kultury współczesnej

§ 8.1. Na rysunku planu, w sposób graficzny, kolorem brązowym wskazano teren byłego parku krajobrazowego z II połowy XV wieku. Na terenie tym powstało w XIX/XX w. założenie dworsko - ogrodowe. Na części terenu oznaczonego na rysunku planu symbolem **1RZP**, na którym znajdują się obiekty po założeniu dworsko - ogrodowym, ujęte w wojewódzkiej ewidencji zabytków PWKZ oraz w gminnej ewidencji zabytków, w tym: obora z cegły, część ścian chlewni (ruina), oraz fragmenty nasadzeń przy ulicy i częściowo przy byłym dziedzińcu.

2. Na terenie wymienionym w ust. 1 ustala się obowiązek zachowania obiektów i elementów historycznej kompozycji przestrzennej założenia dworsko – ogrodowego, przeprowadzenie rehabilitacji istniejącej zabudowy, oraz:

- 1) wykonanie rewitalizacji historycznego układu założenia;
- 2) ochronę zabytków zgodnie z przepisami odrębnymi, w tym:
 - zachowanie kompozycji przestrzennej założenia i układu komunikacyjnego,
 - zachowanie skali, form i gabarytów zabudowy,
 - zachowanie starodrzewu, historycznej kompozycji zieleni i charakteru szaty roślinnej;
 - odtworzenie przestrzennego podziału funkcjonalnego założenia przy pomocy nasadzeń liniowych krzewów,
 - dopuszcza się wykonanie nowych elementów krajobrazowych (budyneków) nawiązujących do historycznej kompozycji układu założenia dworsko - ogrodowego.

3. Teren oznaczony na rysunku planu symbolem **1OR**, na którym znajduje się obiekt kultu religijnego - kapliczka murowana należąca do założenia dworsko - ogrodowego, ujęta w wojewódzkiej ewidencji zabytków PWKZ, oraz zapisana w gminnej ewidencji zabytków, podlega ochronie zgodnie z przepisami odrębnymi.

4. Teren oznaczony na rysunku planu symbolem **2OR**, na którym znajduje się obiekt kultu religijnego - krzyż przydrożny, stalowy na podstawie kamiennej z początku XX w, należy objąć ochroną zgodnie z przepisami odrębnymi oraz zapisać w gminnej ewidencji zabytków.

5. Na terenie 1RZP obowiązują ustalenia szczegółowe określone w § 12.

Wymagania wynikające z potrzeb kształtowania przestrzeni publicznych

§ 9. Na terenie objętym planem, przestrzeń publiczną stanowi teren 1UK, 1ZN, 2ZN oraz drogi publiczne. Zasady kształtowania i zagospodarowania tych przestrzeni zawarte są w § 4 oraz w ustaleniach szczegółowych. W rozwiązaniach projektowych przestrzeni publicznych należy uwzględnić potrzeby osób niepełnosprawnych. Zaleca się lokalizowanie obiektów infrastruktury oraz zieleni urządzonej.

Szczególne warunki zagospodarowania terenów oraz ograniczenia w ich użytkowaniu, w tym zakaz zabudowy

§ 10. Na obszarze objętym planem występują szczególne warunki zagospodarowania terenów oraz ograniczenia w ich użytkowaniu określone w §8 i §24 pkt 2 i 3 oraz zakaz zabudowy na terenach 1RN i 2RN.

Sposób i termin tymczasowego zagospodarowania, urządzania i użytkowania terenów

§ 11. Do czasu zagospodarowania terenu rolnego zgodnie z przeznaczeniem ustalonym niniejszym planem, teren ten należy użytkować w sposób dotychczasowy.

Rozdział 3. Ustalenia szczegółowe

Przeznaczenie terenów, parametry i wskaźniki kształtowania zabudowy oraz zagospodarowania terenu

§ 12. 1. Teren oznaczony na rysunku planu symbolem **1RZP**, przeznacza się na cele produkcji w gospodarstwach rolnych i hodowlanych, z zachowaniem ustaleń określonych w §8 ust. 1 i 2

2. Na terenach wymienionych w ust. 1 dopuszcza się tworzenie warunków dla agroturystyki zgodnie z przepisami odrębnymi.

3. Na terenach wymienionych w ust. 1 ustala się:

- 1) intensywność zabudowy, jako wskaźnik powierzchni całkowitej zabudowy w odniesieniu do powierzchni działki budowlanej:
 - wskaźnik minimalny – nie ustala się,
 - wskaźnik maksymalny 0,2;
- 2) powierzchnia zabudowy działki budowlanej nie może stanowić więcej niż 20 % jej powierzchni;
- 3) powierzchnia biologicznie czynna winna stanowić nie mniej jak 60 % powierzchni działki budowlanej, w tym 5 % zieleni wysokiej;
- 4) wysokość zabudowy do 8,00 m;
- 5) obsługa komunikacyjna z istniejącej drogi zgodnie z rysunkiem planu;
- 6) miejsca parkingowe - w przypadku tworzenia miejsc agroturystycznych, należy zapewnić nie mniej niż 4 miejsca parkingowe, w tym 1 miejsce do parkowania pojazdów zaopatrzonych w kartę parkingową.

§ 13. 1. Tereny oznaczone na rysunku planu symbolami od **2RZM** do **5RZM** przeznacza się pod zabudowę zagrodową wraz z niezbędnymi obiektami i urządzeniami towarzyszącymi oraz zielenią urządzonej

2. Obowiązują ustalenia zawarte w § 4.

3. Na terenach wymienionych w ust. 1 dopuszcza się tworzenie warunków dla agroturystyki zgodnie z przepisami odrębnymi.

4. Na terenach wymienionych w ust. 1 dopuszcza się lokalizację przy granicy działki budynków inwentarskich, budynków gospodarczych oraz garaży na sprzęt i maszyny rolnicze o parametrach ustalonych w ust. 5 pkt 5.

5. Na terenach wymienionych w ust. 1 ustala się:

1) intensywność zabudowy, jako wskaźnik powierzchni całkowitej zabudowy w odniesieniu do powierzchni działki budowlanej:

- wskaźnik minimalny 0,02,
- wskaźnik maksymalny 0,35;

2) powierzchnia zabudowy działki budowlanej nie może stanowić więcej niż 40 % jej powierzchni;

3) powierzchnia biologicznie czynna winna stanowić nie mniej jak 25 % powierzchni działki budowlanej, w tym 5 % zieleni wysokiej;

4) wysokość zabudowy do 14,00 m;

5) parametry obiektów:

- budynki mieszkalne - parterowe z poddaszem użytkowym, wysokość do kalenicy dachu do 10 m, długość elewacji frontowej budynków nie więcej jak 20,00 m, średnia wysokość fundamentu nie więcej jak 1,00 m nad poziomem terenu,
- budynki inwentarskie - parterowe, wysokość do kalenicy dachu do 9,00 m, wymiary poziome budynków zgodne z potrzebami technologicznymi i rozwiązaniami konstrukcyjnymi,
- budynki gospodarcze i garaże - parterowe, wysokość do kalenicy dachu do 7,00 m, wymiarów poziomych budynków nie określa się,
- obiekty technologiczne i magazynowe o wysokości do 14,0 m, wymiarów poziomych nie określa się,

6) obsługa komunikacyjna z istniejącej drogi zgodnie z rysunkiem planu;

7) miejsca parkingowe - w przypadku tworzenia miejsc agroturystycznych, należy zapewnić nie mniej niż 4 miejsca parkingowe, w tym 1 miejsce do parkowania pojazdów zaopatrzonych w kartę parkingową

§ 14. 1. Teren oznaczony na rysunku planu symbolem od **1MNW** do **5MNW** przeznacza się na zabudowę mieszkaniową jednorodziną wolnostojącą z dopuszczeniem usług nieuciążliwych, wraz z niezbędnymi obiektami i urządzeniami towarzyszącymi oraz zielenią urządzoną.

2. Obowiązują ustalenia zawarte w § 4.

3. Dopuszcza się budowę drugiego budynku mieszkalnego wolnostojącego na działce o powierzchni większej niż 1200 m²;

4. W stosunku do projektowanej zabudowy ustala się następujące wymagania:

1) linia zabudowy od sąsiednich terenów w odległości zgodnej z przepisami odrębnymi;

2) dopuszcza się realizację budynku gospodarczego lub garażowego bezpośrednio przy granicy z sąsiednią działką budowlaną lub w odległości 1,5 m od tej granicy;

3) intensywność zabudowy:

- a) wskaźnik minimalny 0,05,
- b) wskaźnik maksymalny 0,25;

4) maksymalna powierzchnia zabudowy - 25 % powierzchni działki budowlanej;

5) minimalna powierzchnia biologicznie czynna - 50 % powierzchni działki budowlanej, w tym 5% zieleni wysokiej;

6) wysokość zabudowy do 10,00 m;

7) parametry obiektów:

- budynki mieszkalne parterowe z poddaszem użytkowym, o wysokości do kalenicy dachu do 9,00 m, długość elewacji frontowej budynków nie więcej jak 16,00 m,
- budynki gospodarcze i garaże o wysokości do kalenicy dachu do 6,00 m,
- średnia wysokość fundamentu nie więcej jak 0,90 m nad poziomem terenu;

8) miejsca parkingowe - nie ustala się.

§ 15. 1. Ustala się przeznaczenie terenu na usługi kultury i rozrywki, oznaczonego symbolem **1UK** (świetlica, remiza straży pożarnej), wraz z niezbędnymi urządzeniami towarzyszącymi.

2. Obowiązują ustalenia zawarte w § 4.

3. Na terenie 1UK ustala się:

- 1) ochronę przed zmianą przeznaczenia; dopuszcza się przebudowę, rozbudowę lub nadbudowę w zakresie ustalonych wskaźników intensywności zabudowy;
- 2) intensywność zabudowy, jako wskaźnik powierzchni całkowitej zabudowy w odniesieniu do powierzchni działki budowlanej :
 - wskaźnik minimalny 0,05,
 - wskaźnik maksymalny 0,30;
- 3) powierzchnia zabudowy działki budowlanej do 30 % ;
- 4) powierzchnia biologicznie czynna winna stanowić nie mniej jak 30% powierzchni działki budowlanej, w tym 5 % zieleni wysokiej;
- 5) wysokość zabudowy do 10,00 m;
- 6) obsługa komunikacyjna z istniejącej drogi zgodnie z rysunkiem planu;
- 7) zachowanie istniejącego uzbrojenia;
- 8) miejsca parkingowe - nie mniej niż 6 stanowisk, w tym 1 miejsce do parkowania pojazdów zaopatrzonych w kartę parkingową.

§ 16. 1. Ustala się zachowanie dotychczasowego przeznaczenia terenu zieleni naturalnej oznaczonego symbolem **1ZN** i **2ZN** oraz terenu wód powierzchniowych i śródlądowych oznaczonego symbolem **1WS**, stanowiących enklawę ekologiczną i naturalne siedlisko dla drobnych zwierząt, w tym: ptaków, gadów, płazów i owadów.

2. Na terenach oznaczonych symbolami 1Zn, 2Zn i 1Ws ustala się:

- 1) zachowanie istniejących obiektów budowlanych i urządzenia terenu;
- 2) ochronę przed zmianą przeznaczenia;
- 3) ochronę wynikającą z przepisów odrębnych;
- 4) ochronę przed zanieczyszczeniem odpadami i zarastaniem stawu;
- 5) zachowanie istniejącego uzbrojenia i obiektów użyteczności publicznej;
- 6) zachowanie minimalnej powierzchnia biologicznie czynnej - 90 % powierzchni terenu.

3. Obowiązują ustalenia zawarte w § 4.

§ 17. 1. Ustala się zachowanie dotychczasowego przeznaczenia terenu rolnictwa z zakazem zabudowy, oznaczonym na rysunku planu symbolami **1RN** i **2RN**, oraz ich ochronę wynikającą z przepisów odrębnych.

2. Na terenach 1RN i 2RN ustala się:

- ochronę zadrzewień i zakrzewień śródpolnych,
- dopuszcza się lokalizację sieci infrastruktury technicznej.

Szczegółowe zasady i warunki scalania i podziału nieruchomości

§ 18. W granicach planu nie wyznacza się obszarów wymagających przeprowadzenia procedury scalania i podziału nieruchomości, w rozumieniu przepisów odrębnych z zakresu gospodarki nieruchomościami.

§ 19. W przypadku przystąpienia do procedury scalania i podziału ustala się wymagane minimalne powierzchnie działek budowlanych:

- 1) na terenach RZM - 2000 m² i minimalną szerokość frontu działki 30 m, kąt tworzony między granicą działki, a drogą, winien być zbliżony do kąta prostego;
- 2) na terenach MNW - 1000 m² i minimalną szerokość frontu działki 25 m, kąt tworzony między granicą działki, a drogą, winien być zbliżony do kąta prostego;
- 3) na pozostałych terenach nie przewiduje się wykonania podziałów z wyjątkiem wydzielenia określonego liniami rozgraniczającymi tereny.

Zasady modernizacji, rozbudowy i budowy systemów komunikacji i infrastruktury technicznej

§ 20. 1. Stwierdza się powiązanie komunikacyjne obszaru objętego granicami opracowania planu z zewnętrznym układem komunikacyjnym gminy Grajewo, poprzez istniejącą zbiorczą drogę powiatową Nr 1807B, oznaczoną na rysunku planu symbolem 1 KDZ.

2. Obsługę komunikacyjną terenów objętych opracowaniem zapewniają istniejące i projektowane drogi:

- droga zbiorcza, oznaczona symbolem 1KDZ - szerokości pasa drogowego 13 m,
- droga dojazdowa oznaczona symbolem 2KDD - szerokości pasa drogowego 10 m,
- droga dojazdowa oznaczona symbolem 3KDD - o szerokości pasa drogowego 10 m,
- droga dojazdowa oznaczona symbolem 4KDD - o szerokości pasa drogowego 10 m,
- droga wewnętrzna oznaczona symbolem 5KR - o szerokości pasa drogowego 8 m,
- droga wewnętrzna oznaczona symbolem 6KR - o szerokości pasa drogowego 6 -10 m,
- droga wewnętrzna oznaczona symbolem 7KR - o szerokości pasa drogowego 5 m,
- droga wewnętrzna oznaczona symbolem 8KR - o szerokości pasa drogowego 5 m,
- droga wewnętrzna oznaczona symbolem 9 KR - o szerokości pasa drogowego 4 m,
- droga wewnętrzna oznaczona symbolem 10 KR - o szerokości pasa drogowego 5 m,

3. W pasach drogowych dopuszcza się budowę sieci, obiektów i urządzeń wodo-ciągowych, kanalizacji sanitarnej, elektroenergetycznych, oświetleniowych, gazowych, telekomunikacyjnych i światłowodowych, zgodnie z przepisami odrębnymi.

§ 21. Ustala się zaopatrzenia w wodę z gminnej sieci wodociągowej.

§ 22. W zakresie usuwania nieczystości stałych i płynnych ustala się:

- 1) do czasu realizacji gminnej sieci kanalizacyjnej dopuszcza się odprowadzenie ścieków do indywidualnych przydomowych oczyszczalni ścieków lub zbiorników szczelnych;
- 2) lokalizacja kontenerów na odpady stałe powinna spełniać warunki określone w obowiązujących przepisach odrębnych, dotyczących miejsc gromadzenia odpadów stałych.

§ 23. Ustala się zasadę zaopatrzenia w ciepło i w ciepłą wodę użytkową z własnych urządzeń i z zaleceniem wykorzystania ekologicznych nośników energii (gaz, energia elektryczna, biomasa, energia słoneczna, pompy ciepła, wiatraki, rekuperacja), zgodnie z przepisami odrębnymi.

§ 24. Zaopatrzenie w energię elektryczną z istniejącej i projektowanej sieci średniego i niskiego napięcia, należy realizować zgodnie z przepisami odrębnymi.

- 1) dopuszcza się przebudowę, rozbudowę i wymianę sieci i urządzeń elektrycznych zgodnie z potrzebami energetycznymi miejscowości, oraz przepisami odrębnymi;
- 2) ustala się strefę ochronną o szerokości 16 m, po 8 m od osi napowietrznych linii elektroenergetycznych średniego napięcia ES 15kV, wyznaczonych na rysunku planu, w której zakazuje się:
 - lokalizacji obiektów budowlanych,
 - wykonywania nasypów,
 - sadzenia drzew i krzewów tych gatunków, których naturalna wysokość może przekraczać 3 m,
 - składowania w stertach słomy i siana;
- 3) tereny oznaczone na rysunku planu symbolami **1IE** i **2IE** przeznacza się pod lokalizację stacji transformatorowych, o parametrach:
 - wysokość obiektów do 12 m od poziomu terenu,
 - powierzchnia zabudowy do 12 m²;
- 4) w przypadku innego zagospodarowania obszaru objętego strefą ochronną należy uwzględnić uwarunkowania wynikające z przebiegu napowietrznej linii elektrycznej średniego napięcia ES 15 kV, zgodnie z przepisami odrębnymi;
- 5) linie elektryczne niskiego napięcia nowe i modernizowane wykonać jako kablowe;
- 6) szafki licznikowe należy sytuować w ogrodzeniu, zapewniając do nich dostęp od strony drogi;
- 7) w przypadku kolizji projektowanych planem obiektów z urządzeniami elektrycznymi należy je dostosować do projektowanego zagospodarowania przestrzennego terenu zgodnie z obowiązującymi normami i przepisami odrębnymi.

§ 25. Przedsięwzięcia obrony cywilnej i ochrony przeciwpożarowej:

- 1) przedsięwzięcia w zakresie obrony cywilnej przewidzieć zgodnie z przepisami odrębnymi;
- 2) ustala się następujące przedsięwzięcia w zakresie ochrony przeciwpożarowej:
 - a) zapewnienie bezpieczeństwa pożarowego w zakresie wyznaczenia dróg pożarowych i zaopatrzenia w wodę do celów przeciwpożarowych,
 - b) zapewnienie ochrony przeciwpożarowej obiektów zgodnie z przepisami odrębnymi.

Rozdział 4. Przepisy końcowe

§ 26. Ustala się stawki procentowe, na podstawie których ustala się opłatę, o której mowa w art. 36 ust. 4 ustawy o planowaniu i zagospodarowaniu przestrzennym – z tytułu wzrostu wartości nieruchomości w związku z uchwaleniem planu:

- dla terenów oznaczonych symbolem RZM i MNW - w wysokości 25 % (słownie: dwadzieścia pięć procent),
- dla pozostałych terenów - w wysokości 1 % (słownie: jeden procent)..


§ 27. Wykonanie niniejszej uchwały powierza się Wójtowi Gminy.

§ 28. Uchwała wchodzi w życie po upływie 14 dni od daty jej ogłoszenia w Dzienniku Urzędowym Województwa Podlaskiego.

Przewodniczący Rady

Jan Dąbrowski

Załącznik Nr 1 do uchwały Nr 363/LIX/23
Rady Gminy Grajewo
z dnia 21 grudnia 2023 r.

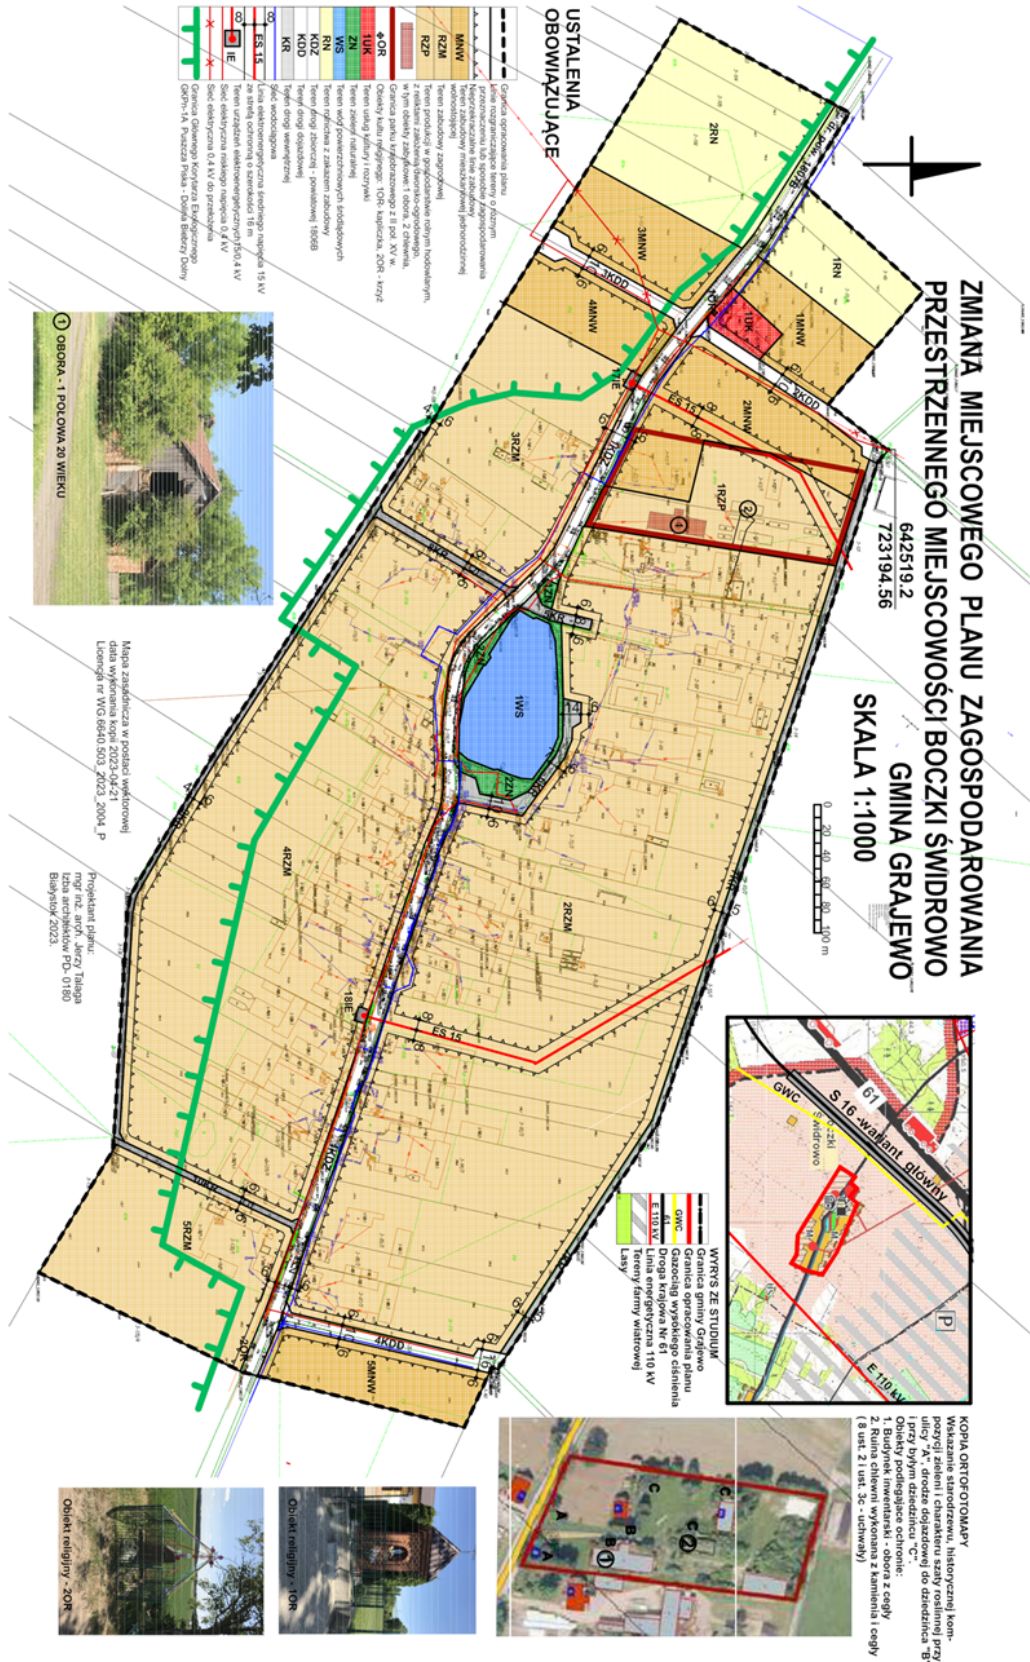

Załącznik Nr 2 do uchwały Nr 363/LIX/23
Rady Gminy Grajewo
z dnia 21 grudnia 2023 r.

ROZSTRZYGNIECIE
o sposobie rozpatrzenia uwag wniesionych do projektu zmiany miejscowego planu zagospodarowania
przestrzennego części miejscowości Boczki-Świdrowo, gmina Grajewo

Na podstawie art. 20 ust. 1 ustawy z dnia 27 marca 2003 r. o planowaniu i zagospodarowaniu przestrzennym (Dz. U. z 2023 r. poz. 977, poz. 1506 i poz. 1597) w związku z art. 67 ust. 3 ustawy z dnia 7 lipca 2023 r. o zmianie ustawy o planowaniu i zagospodarowaniu przestrzennym oraz niektórych innych ustaw (Dz. U. z 2023 r. poz. 1688) stwierdza się, że do projektu planu nie wniesiono uwag.

Przewodniczący Rady

Jan Dąbrowski

Załącznik Nr 3 do uchwały Nr 363/LIX/23
Rady Gminy Grajewo
z dnia 21 grudnia 2023 r.

ROZSTRZYGNIECIE

o sposobie realizacji inwestycji z zakresu infrastruktury technicznej, zapisanych w miejscowym planie zagospodarowania przestrzennego części miejscowości Boczki-Świdrowo, które należą do zadań własnych gminy oraz zasadach ich finansowania

Na podstawie art. 20 ust. 1 ustawy z dnia 27 marca 2003 r. o planowaniu i zagospodarowaniu przestrzennym (Dz. U. z 2023 r. poz. 977, poz. 1506 i poz. 1597) w związku z art. 67 ust. 3 ustawy z dnia 7 lipca 2023 r. o zmianie ustawy o planowaniu i zagospodarowaniu przestrzennym oraz niektórych innych ustaw (Dz. U. z 2023 r. poz. 1688), Rada Gminy Grajewo rozstrzyga, co następuje:

Zgodnie z ustaleniami miejscowego planu zagospodarowania przestrzennego części miejscowości Boczki-Świdrowo, przewiduje się realizację inwestycji z zakresu infrastruktury technicznej, stanowiące zadania własne gminy, w zakresie:

- 1) budowy dróg oznaczonych na rysunku planu symbolami 2KDD, 3KDD i 4KDD o łącznej długości 470 m i szerokości 10 m,
- 2) budowy sieci wodociągowej w drogach wymienionych w pkt 1 o długości 450 m i średnicy 110 mm,
- 3) budowy sieci oświetleniowej w drogach wymienionych w pkt 1 o długości 450 m.

Realizacja inwestycji zostanie sfinansowana z dochodów własnych Gminy oraz z innych źródeł finansowania zgodnie z przepisami o finansach publicznych.

Przewodniczący Rady

Jan Dąbrowski

Załącznik Nr 4 do uchwały Nr 363/LIX/23

Rady Gminy Grajewo

z dnia 21 grudnia 2023 r.

Zalacznik4.gml

Dane przestrzenne, o których mowa w art. 67a ust. 3 i 5 ustawy z dnia 27 marca 2003 r. o planowaniu i zagospodarowaniu przestrzennym (Dz.U. z 2023 r. poz. 977, poz. 1506 i poz. 1597) w związku z art. 67 ust. 3 ustawy z dnia 7 lipca 2023 r. o zmianie ustawy o planowaniu i zagospodarowaniu przestrzennym oraz niektórych innych ustaw (Dz. U. z 2023 r., poz. 1688) ujawnione zostaną po kliknięciu w ikonę