



DZIENNIK URZĘDOWY

WOJEWÓDZTWA PODLASKIEGO

Białystok, dnia 31 marca 2023 r.

Poz. 1821

UCHWAŁA NR LV/427/23 RADY MIASTA GRAJEWO

z dnia 29 marca 2023 r.

w sprawie przystąpienia do sporządzenia "Miejscowego planu zagospodarowania przestrzennego terenu położonego pomiędzy ulicami Topolową i Ekologiczną oraz Kościołem pw. Matki Boskiej Nieustającej Pomocy w Grajewie"

Na podstawie art. 18 ust. 2 pkt 5 ustawy z dnia 8 marca 1990 r. o samorządzie gminnym (Dz. U. z 2023 r. poz. 40) oraz art. 14 ust. 1 ustawy z dnia 27 marca 2003 r. o planowaniu i zagospodarowaniu przestrzennym (Dz. U. z 2022 r. poz. 503, poz. 60, poz. 1846, poz. 2185, poz. 2747) Rada Miasta Grajewo, na wniosek Burmistrza, uchwała, co następuje:

§ 1. Przystępuje się do sporządzenia "Miejscowego planu zagospodarowania przestrzennego terenu położonego pomiędzy ulicami Topolową i Ekologiczną oraz Kościołem pw. Matki Boskiej Nieustającej Pomocy" w granicach określonych kolorem czerwonym na załączniku graficznym do uchwały, zwanego dalej **planem**.


§ 2. Wykonanie uchwały powierza się Burmistrzowi Miasta.

§ 3. Uchwała wchodzi w życie z dniem podpisania.

**Przewodnicząca Rady
Miasta**

mgr Halina Muryjas-Rzqsa

Załącznik do uchwały Nr LV/427/23
Rady Miasta Grajewa
z dnia 29 marca 2023 r.

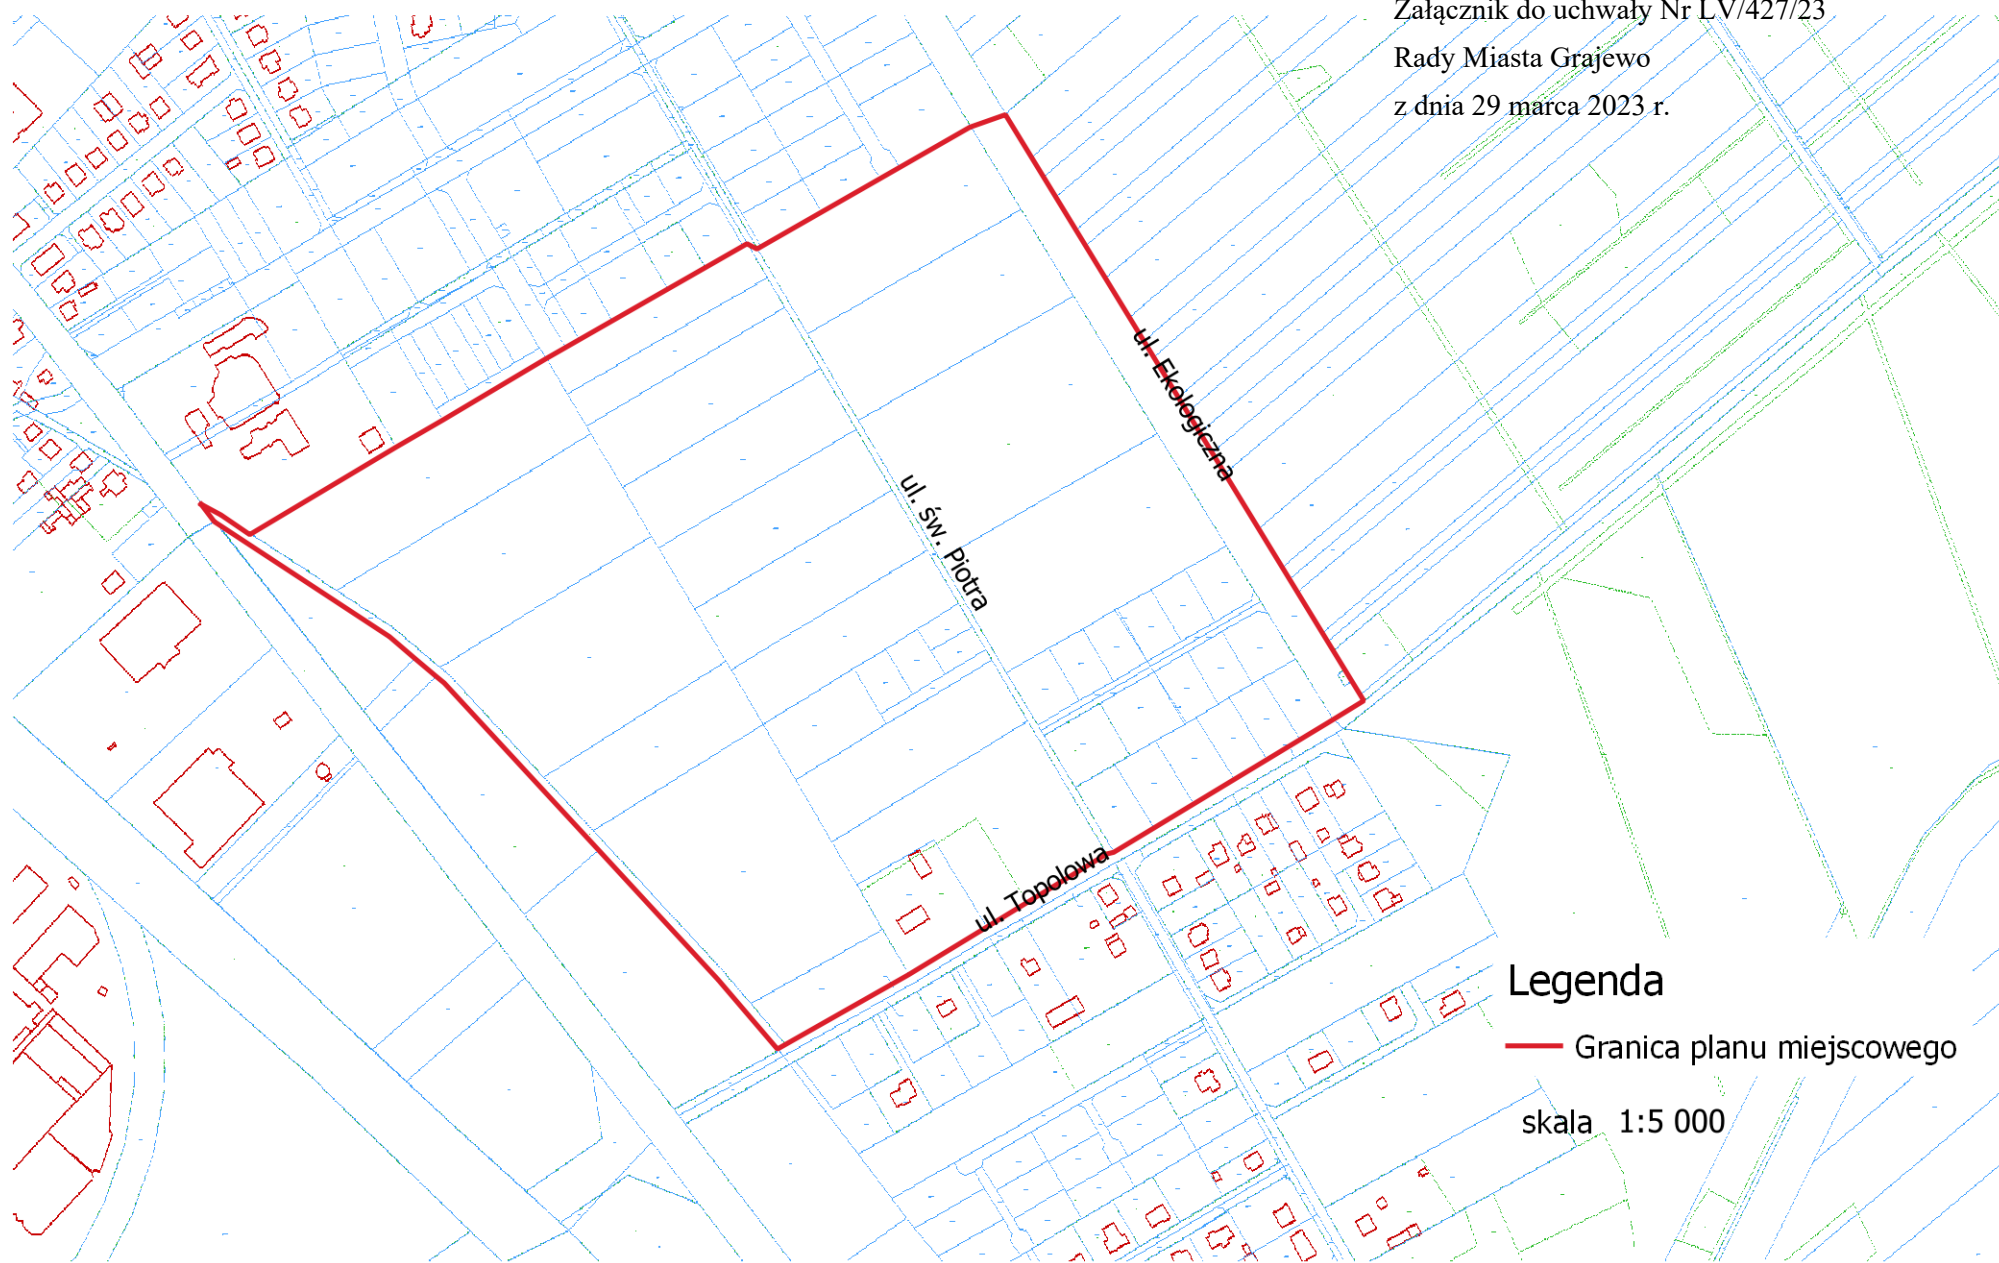

Legenda

— Granica planu miejscowego

skala 1:5 000