



# DZIENNIK URZĘDOWY

## WOJEWÓDZTWA PODLASKIEGO

---

Białystok, dnia 2 maja 2024 r.

Poz. 2376

### UCHWAŁA NR LXXXIII/649/24 RADY MIEJSKIEJ W ŁAPACH

z dnia 26 kwietnia 2024 r.

#### **w sprawie nadania nazwy obszarowi położonemu w Łapach Skweru im. Ks. Prałata Józefa Wyznera Honorowego Obywatela Miasta i Gminy Łapy**

Na podstawie art. 18 ust. 1 w związku z art. 7 ust. 1 pkt 1 i pkt 12 ustawy z dnia 8 marca 1990 r. o samorządzie gminnym (t.j. Dz. U. z 2023 r. poz. 40; zm. Dz. U. z 2023 r. poz. 572, poz. 1463 i poz. 1688) Rada Miejska w Łapach uchwala, co następuje:

§ 1. Obszarowi położonemu w Łapach, obejmującemu działkę o nr geodezyjnym 681 i 683, oznaczonemu kolorem czerwonym na mapie stanowiącej załącznik do niniejszej uchwały, nadaje się nazwę - **Skwer im. Ks. Prałata Józefa Wyznera Honorowego Obywatela Miasta i Gminy Łapy**.

§ 2. Wykonanie uchwały powierza się Burmistrzowi Łap.


§ 3. Uchwała wchodzi w życie po upływie 14 dni od ogłoszenia w Dzienniku Urzędowym Województwa Podlaskiego.

**Przewodniczący Rady**  
*Dariusz Winceniak*

Załącznik do uchwały Nr LXXXIII/649/24 Rady Miejskiej w Łapach z dnia 26 kwietnia 2024 r.

# miasto Łapy

## skala 1 : 500

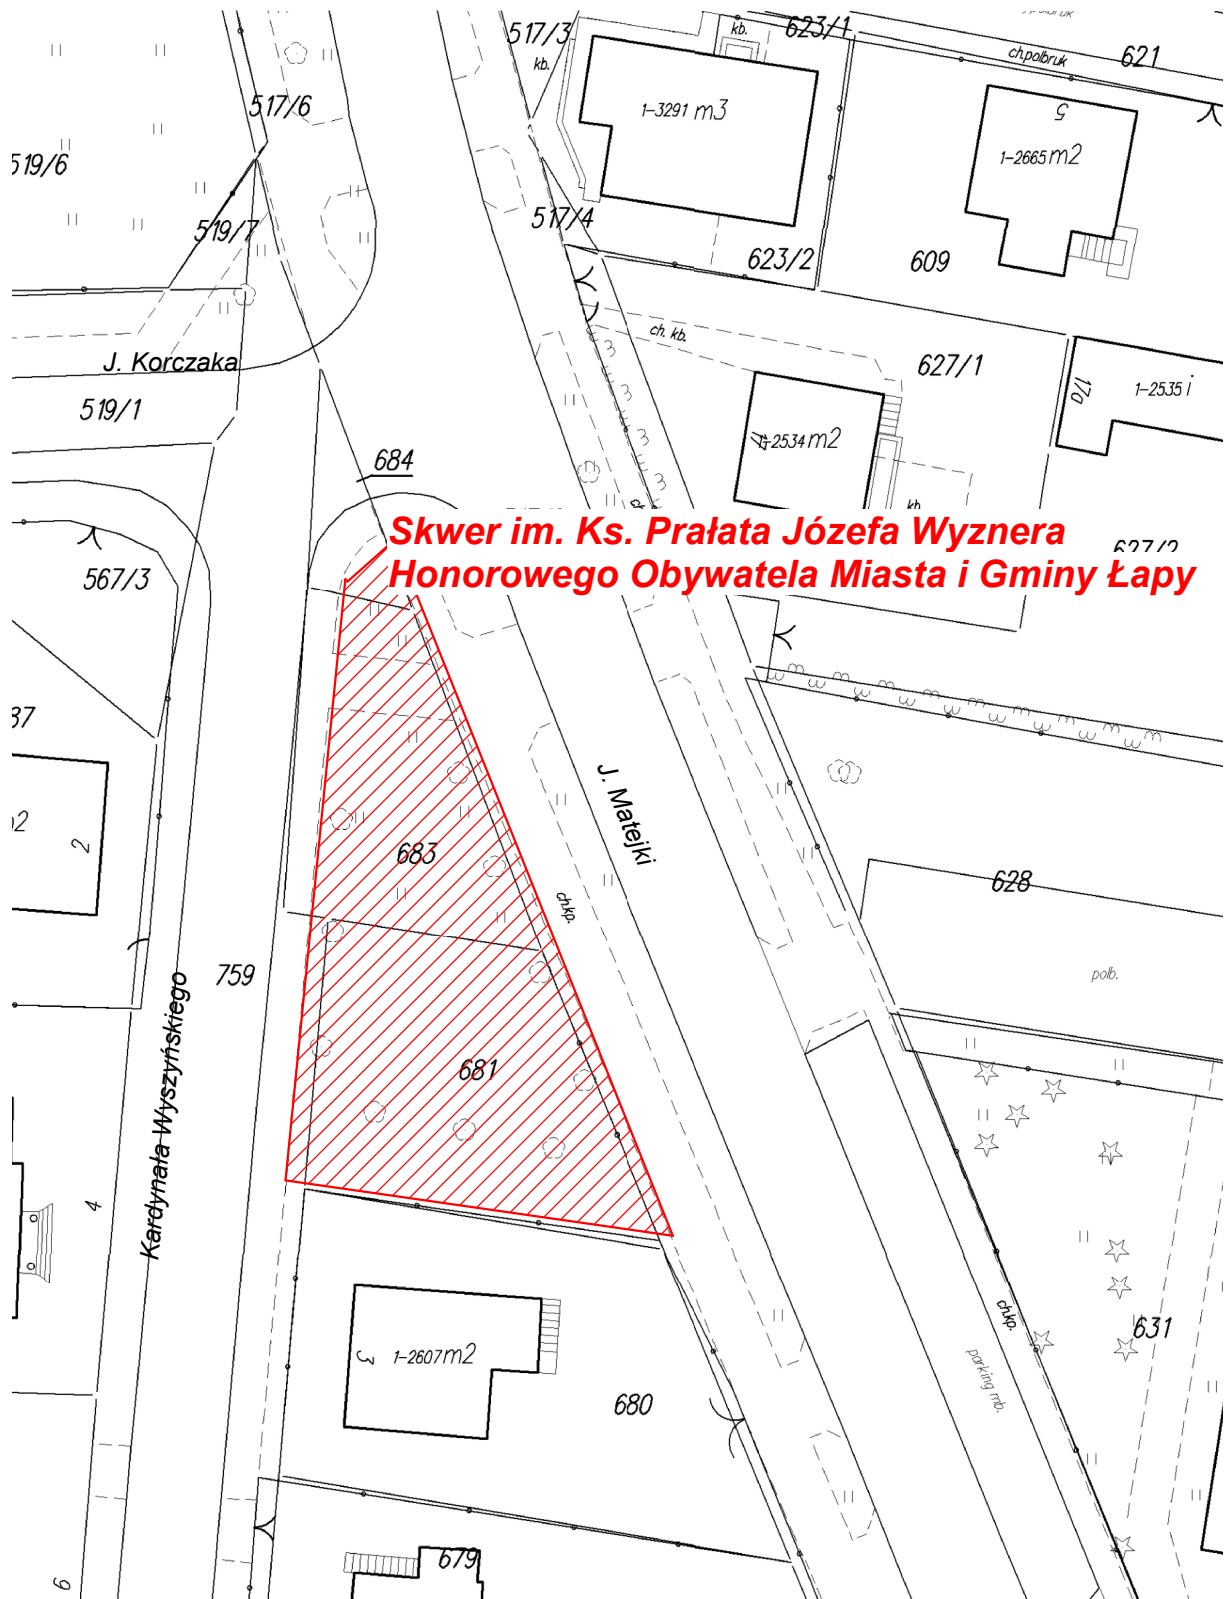

**Skwer im. Ks. Prałata Józefa Wyznera  
Honorowego Obywatela Miasta i Gminy Łapy**