



# DZIENNIK URZĘDOWY

## WOJEWÓDZTWA PODLASKIEGO

---

Białystok, dnia 7 lutego 2024 r.

Poz. 746

### UCHWAŁA NR LXVII/306/24 RADY GMINY MAŁY PŁOCK

z dnia 31 stycznia 2024 r.

#### **w sprawie zaliczenia drogi w miejscowości Mały Płock i ustalenia jej przebiegu**

Na podstawie art. 7 ust. 2 i 3 ustawy z dnia 21 marca 1985 r. o drogach publicznych (Dz. U. z 2023 r. poz. 645, 760, 1193) oraz art. 18 ust. 2 pkt 15 i art. 7 ust. 1 pkt 2 ustawy z dnia 8 marca 1990 r. o samorządzie gminnym (Dz. U. z 2023 r. poz. 40, 572, 1463) po zasięgnięciu opinii Zarządu Powiatu Kolneńskiego (**Uchwała nr 121/590/23 z dnia 18 maja 2023 r.**) Rada Gminy uchwala co następuje:

**§ 1.** Zalicza się do kategorii dróg gminnych drogę wewnętrzną w miejscowości Mały Płock na działce oznaczonej w **ewidencji gruntów numerem 638/3 obręb ewidencyjny Mały Płock.**

**§ 2.** Szczegółowe położenie oraz przebieg drogi gminnej określa załącznik graficzny do uchwały.

**§ 3.** Wykonanie uchwały powierza się Wójtowi Gminy Mały Płock.


**§ 4.** Uchwała wchodzi w życie po upływie 14 dni od dnia ogłoszenia w Dzienniku Urzędowym Województwa Podlaskiego.

**Przewodniczący Rady Gminy**  
*Jarosław Gałązka*

Jestem świadomy odpowiedzialności karnej za złożenie fałszywych oświadczeń. Oświadczam, że operacje techniczne zawierający rezultaty prac geodezyjnych w wyniku których powstał niniejszy dokument uzyskał pozytywny wynik weryfikacji.  
 Nr oraz data sporządzenia dokumentu zawierającego wynik pozytywnej weryfikacji Protokół Weryfikacji nr 6640.397.2021\_6313  
 Z dnia 06-07-2021  
 ID Operatu P.2006.2021.477

MAPA DO CELÓW PROJEKTOWYCH  
 Oznaczenie kancelaryjne zgłoszenia pracy geodezyjnej 6640.397.2020  
 Miejscowość Mały Płock  
 Jednostka ewidencyjna / identyfikator 200604-2  
 nazwa Mały Płock  
 Obszar ewidencyjny / identyfikator Nr.0281  
 nazwa Mały Płock  
 Skala mapy 1:500  
 Nazwa układu współrzędnych prostokątnych płaskich 2000  
 wysokości PL-ETRS2007-NH  
 Oznaczenie granic obszaru, który był przedmiotem aktualizacji  
 Służebności gruntowe mające wpływ na zagospodarowanie gruntów zlokalizowanych w granicach projektowanej inwestycji  
 Mapa do celów projektowych została wykonana bez ustaleń obciążeń służebnościami gruntowymi Kontur użytku gruntowego, który nie jest ujawniony w bazie danych ewidencji gruntów i budynków nie dotyczy  
 Data sporządzenia mapy Kołno dn. 21.06.2021r.  
 Mapę niniejszą wykonano na podstawie mapy wektorowej w skali 1 : 500 oraz pomiaru uzupełniającego  
 UWAGA  
 Nie wyklucza się istnienia w terenie innych przewodów o których brak informacji.  
 Brak informacji wynika z zasobności historycznych lub  
 Niedopełnienia przepisów zgłoszenia do inwentaryzacji (Ustawa Prawa Geodezyjnego i Kartograficznego ( Dz.U.2020.poz.276 z późn.zm).  
 Działka Nr.639/3

Przebudowa drogi w miejscowości Mały Płock ul Potoczny 0+000-0+376

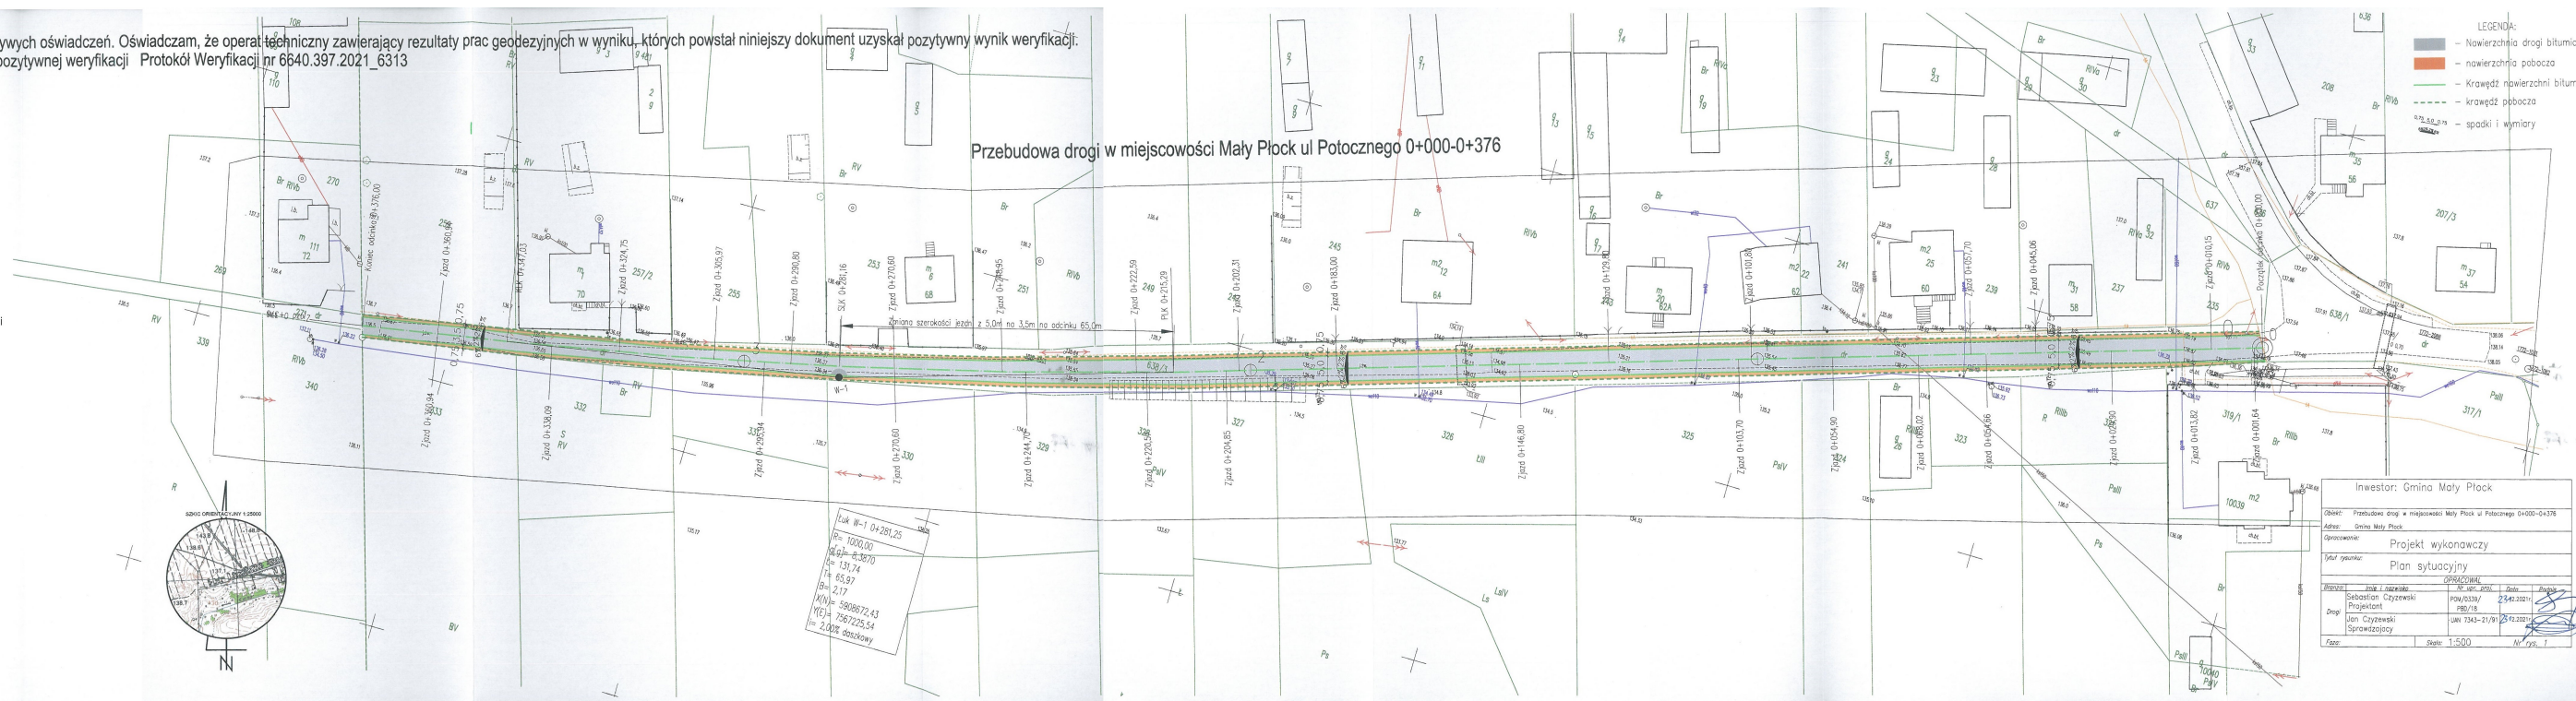

- LEGENDA:
- Nawierzchnia drogi bitumiczna
  - nawierzchnia pobocza
  - Krawędź nawierzchni bitumicznej
  - krawędź pobocza
  - spadki i wymiary

Skł W-1 0+136,25  
 P= 1000,00  
 Q= 6,3870  
 R= 131,74  
 S= 25,97  
 T= 2,17  
 N(E)= 589672,43  
 N(E)= 746725,54  
 m= 2,00% dołkowy

Inwestor: Gmina Mały Płock	
Adres: Przebudowa drogi w miejscowości Mały Płock ul Potoczny 0+000-0+376	
Opis: Projekt wykonawczy	
Tytuł operatu: Plan sytuacyjny	
Imię i nazwisko	OPRACOWAŁ
Sebastian Czyżewski	25.06.2021
Projektant	Data
Jan Czyżewski	25.06.2021
Sprawdzający	Data
Wzrost	1:500
Nr rys.	1

Wyk. geodeta Andrzej Kozłowski